

SITUASJONSKART

Gnr/Bnr: Gbnr 70/27 m.fl.
 Adresse:
 Eigar/søkar:

Kvalitet :


Målestokk: 1:1000
 Dato: 23.11.2020

Gjeldande plan : Reguleringsplanen
 Planformål : o:VKA

Vår referanse:

Sign.

 Gjerde
 Usikker eigedomsgrense
 Målt eigedomsgrense
 Bolighus
 Andre bygg

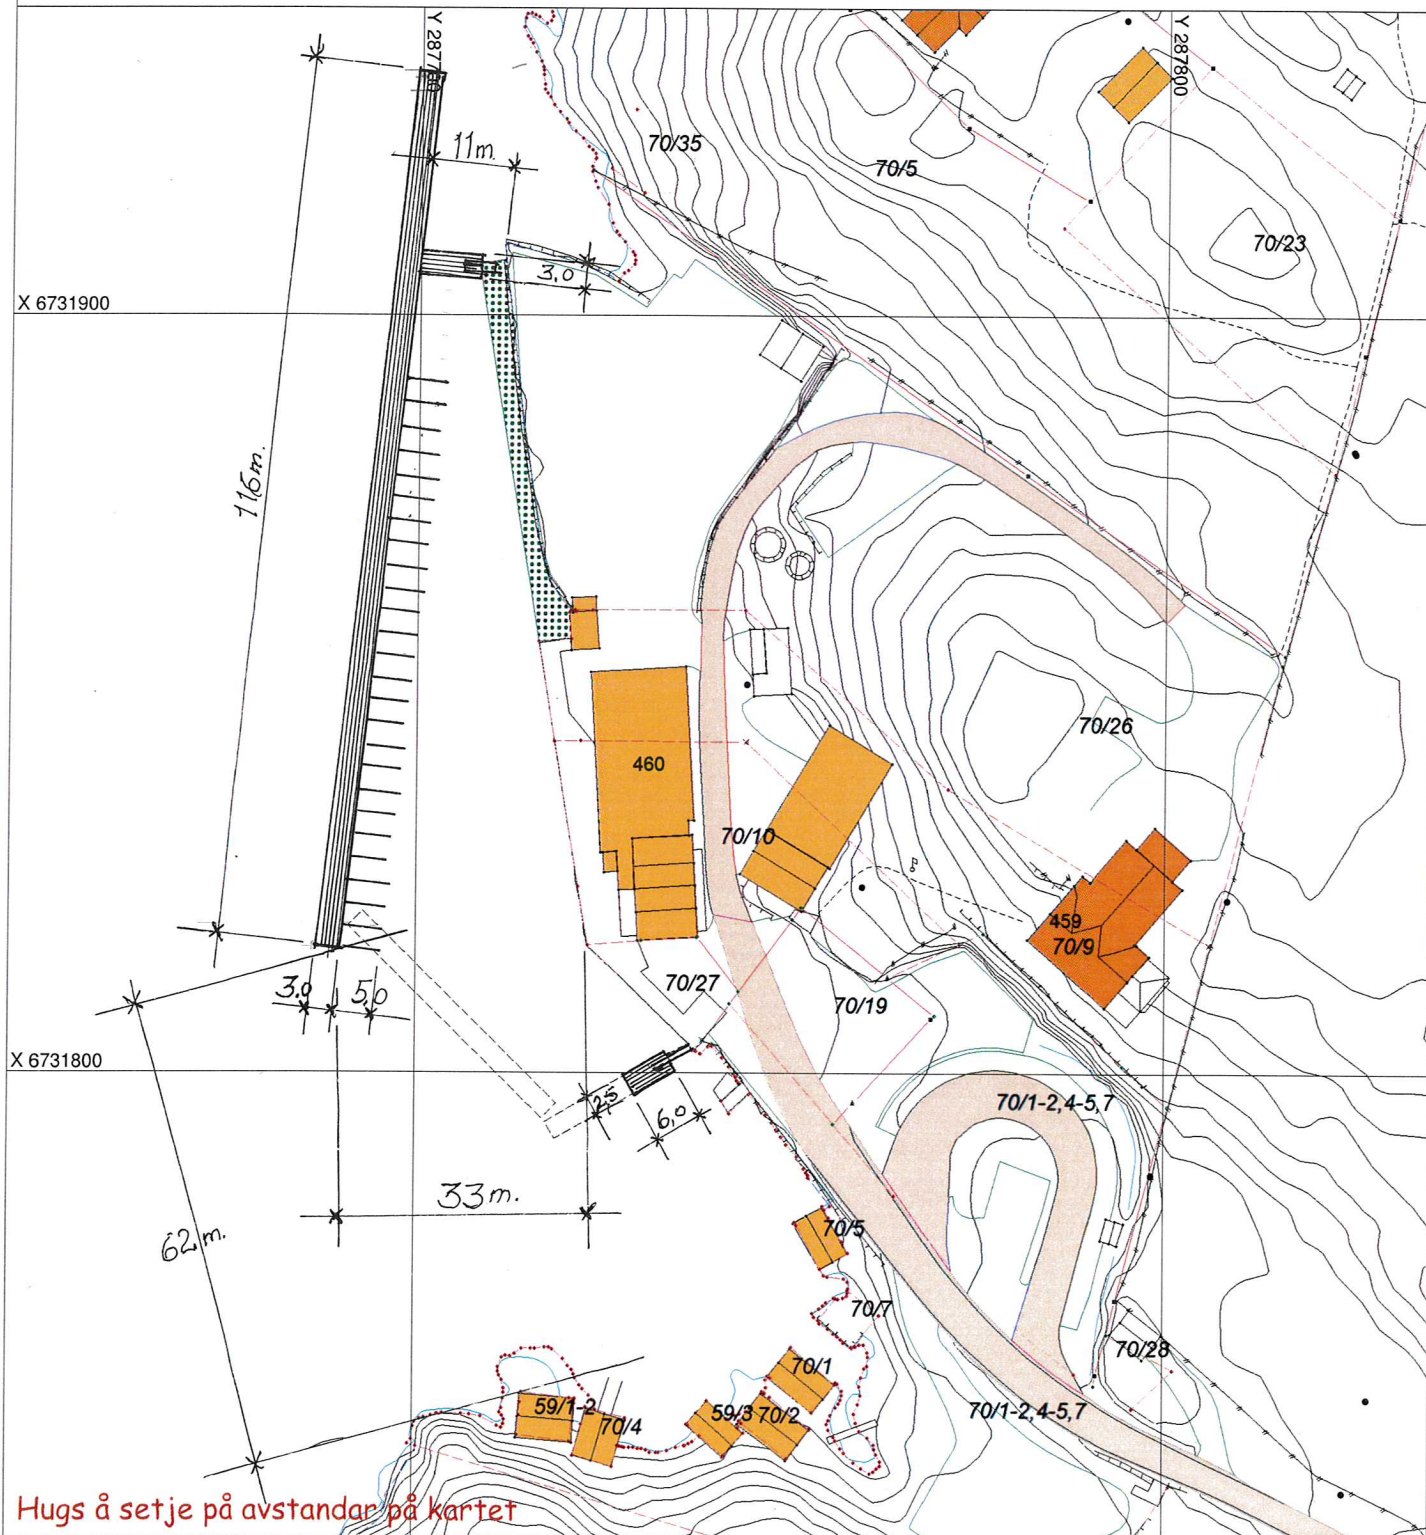


Hugs å setje på avstandar på kartet

SITUASJONSPLAN

 Tiltak

Underskrift Situasjonsplan

Dato

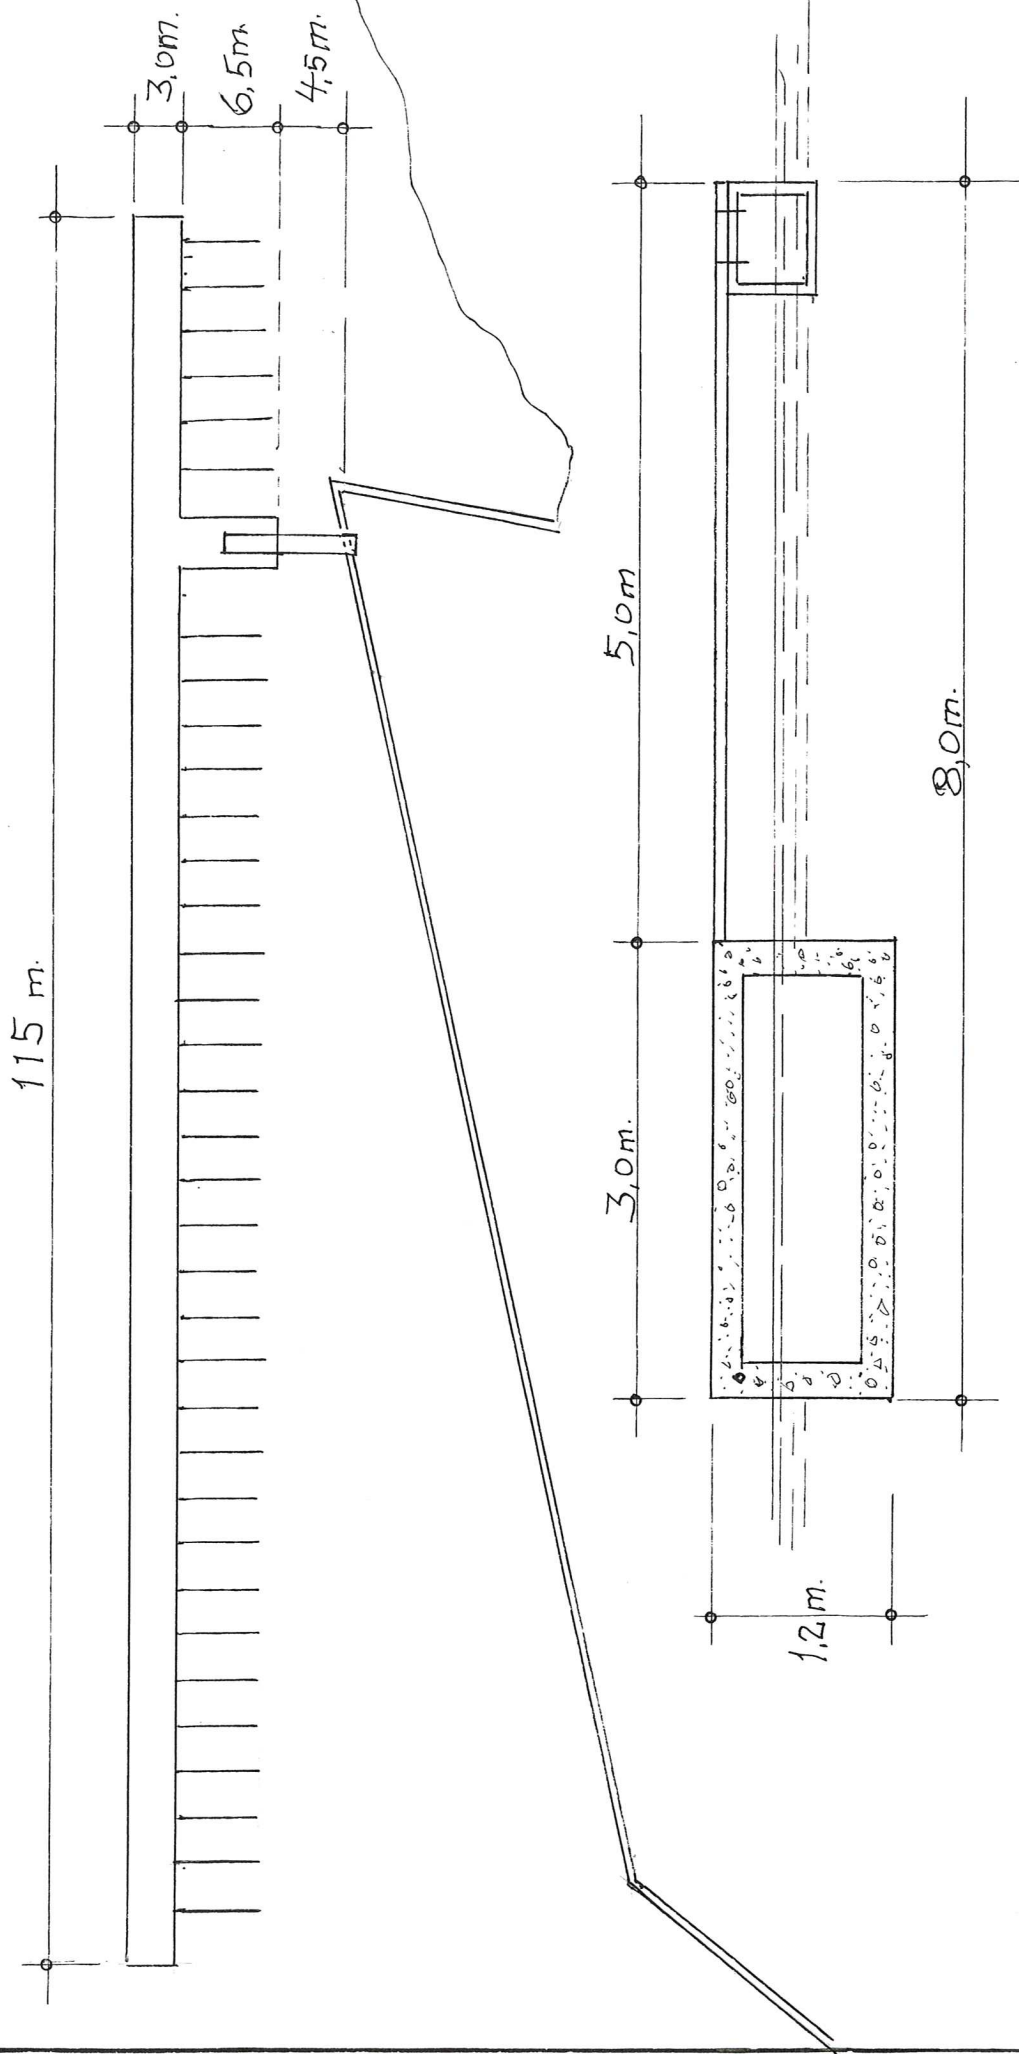

Flytebryggeanlegg ved Feste kai , gnr.70, bnr. 27 i Alver kommune
 Plan i Mål = 1 : 500 , Snitt i Mål = 1 : 50

Seim , 25. 01. 2021 , Arkitekt Knut Willie Jacobsen

E-1

Kommunens saksnr.	Vedlegg nr. G- 1	Side 1 av 1
-------------------	---------------------	----------------



Erklæring om ansvarsrett

etter plan- og bygningsloven (pbl) § 23-3

Erklæringen skal sendes til ansvarlig søker.
Alternativt kan erklæringen sendes direkte til kommunen, men da må ansvarlig søker få tilsendt en kopi.

Erklæringen gjelder							
Eiendom/ byggested	Gnr. 70	Bnr. 27	Festnr.	Seksjonsnr.	Bygningsnr.	Bolignr.	Kommune Alver kommune
	Adresse Feste kai				Postnr. 5912	Poststed SEIM	

Foretak			
Foretakets navn R.Valle Maskin AS			Organisasjonsnr. 985 416 397
Adresse Seimsstranda 343		Postnr. 5912	Poststed SEIM
Kontaktperson Ragnvald Valle		Telefon	Mobiltelefon 905 17 370
E-post post@r.vallemaskin.no			

Foreligger sentral godkjenning?	☐ Ja	☒ Nei
Hvis ja, dekkes ansvarsområdene av sentral godkjenning?	☐ Helt	☐ Delvis ☐ Nei

Ansvarsområde						
Funksjon (SØK, PRO, UTF, kontroll)	Beskriv arbeidet foretaket skal ha ansvar for	Tiltaks- klasse	Våre samsvarserklæringer/kontrollerklæringer vil foreligge ved: (sett X)			
			Søknad om ramme- tillatelse	Søknad om igangsettings- tillatelse/ ett-trinns søknad	Søknad om midlertidig brukstillatelse	Søknad om ferdigattest
UTF	Montering av bærende metall- eller betongkonstruksjoner. Utlekking av flytebrygger	1		X		X

Erklæring og underskrift	
Foretaket er kjent med reglene om straff og sanksjoner i pbl kap 32 og at det kan medføre reaksjoner dersom det gis uriktige opplysninger. Foretaket forplikter seg til å stille med nødvendig kompetanse i tiltaket jf. SAK10 kap. 10 og 11 ☐ Ansvarlig prosjekterende erklærer at prosjekteringen skal være planlagt, gjennomført og kvalitetssikret i henhold til pbl jf. SAK10 §12-3 ☒ Ansvarlig utførende erklærer at arbeidet ikke skal starte før det foreligger kvalitetssikret produksjonsunderlag for respektive del av utførelsen jf SAK10 § 12-4 ☐ Ansvarlig kontrollerende erklærer uavhengighet, jf. SAK10 § 14-1, og vil redegjøre for endringer som kan påvirke uavhengigheten jf. SAK10 §12-5	
Dato 19.01.2021	Underskrift
Gjentas med blokkbokstaver RAGNVALD VALLE	

Kommunens saksnr.

Prosjektnr.



Samsvarserklæring

etter plan- og bygningsloven (pbl) § 23-1, SAK10 kapittel 12

Samsvarserklæringen skal sendes til ansvarlig søker.

Erklæringen gjelder							
Eiendom/ byggested	Gnr.	Bnr.	Festenr.	Seksjonsnr.	Bygningsnr.	Bolignr.	Kommune
	70	27					Alver kommune
	Adresse				Postnr.	Poststed	
	Feste kai				5912	SEIM	

Foretak	
Foretakets navn	Organisasjonsnr.
Arkitekt knut Willie Jacobsen	980 347 176

Ansvarsrett erklært dato	25.01.2021	Arbeidet innen ansvars- området er avsluttet	☒ Ja ☐ Nei
-----------------------------	------------	---	---

Ansvarsområde	
Hentet fra erklæring om ansvarsrett	Funksjon (PRO, UTF)
	PRO
	Beskrivelse av ansvarsområde
	Søkerfunksjonen
Prosjektering av veg, utearealer og landskapsutforming	

Ansvarlig for prosjektering:	
Det er ikke avdekket gjenstående arbeider innenfor ansvarsområdet som er til hinder for å gi:	
☐ Rammetillatelse	☒ Igangsettingstillatelse/ ett-trinns tillatelse
☐ Midlertidig brukstillatelse	☐ Ferdigattest

Ansvarlig for utførelse:	
☐ Midlertidig brukstillatelse – Gjenstående arbeider for ansvarsområdet innenfor denne delen av tiltaket frem mot ferdigattest	
Angi gjenstående arbeider av mindre vesentlig betydning, innenfor ansvarsområdet og den delen av tiltaket det søkes midlertidig brukstillatelse for	
Angi resterende deler av tiltaket hvor det her ikke søkes om midlertidig brukstillatelse	

Sikkerhetsnivå og arbeider som vil bli utført innen 14 dager (Gjelder midlertidig brukstillatelse)			
Gjenstår det arbeid innenfor ansvarsområdet, for at tiltaket skal være sikkert å ta i bruk?		☐ Ja ☐ Nei	Hvis ja, fyll ut informasjonen nedenfor
For å oppnå tilstrekkelig sikkerhetsnivå, vil følgende arbeider bli utført innen:		Dato	
Type arbeider			

Ferdigattest	
☐ Ferdigattest – Det er ikke avdekket feil eller mangler som hindrer ferdigattest	

Bekreftelser	
Vi bekrefter at kvalitetssikring er utført og dokumentert i henhold til erklæring om ansvarsrett og foretakets kvalitetssikring.	
☒	Vi bekrefter at prosjektering er i samsvar med ytelser i TEK17 og preaksepterte ytelser (VTEK) eller ved analyse som viser at forskriftens (TEK17) funksjonkrav er oppfylt
☐	Vi bekrefter at utførelse er i samsvar med produksjonsunderlag.

Erklæring og underskrift	
Foretaket er kjent med reglene om straff og sanksjoner i plan- og bygningsloven kap 32, og at det kan medføre reaksjoner dersom det er gitt uriktige opplysninger.	
Dato	Foretakets underskrift
25.01.2021	 Gjentas med blokkbokstaver KNUT WILLIE JACOBSEN