



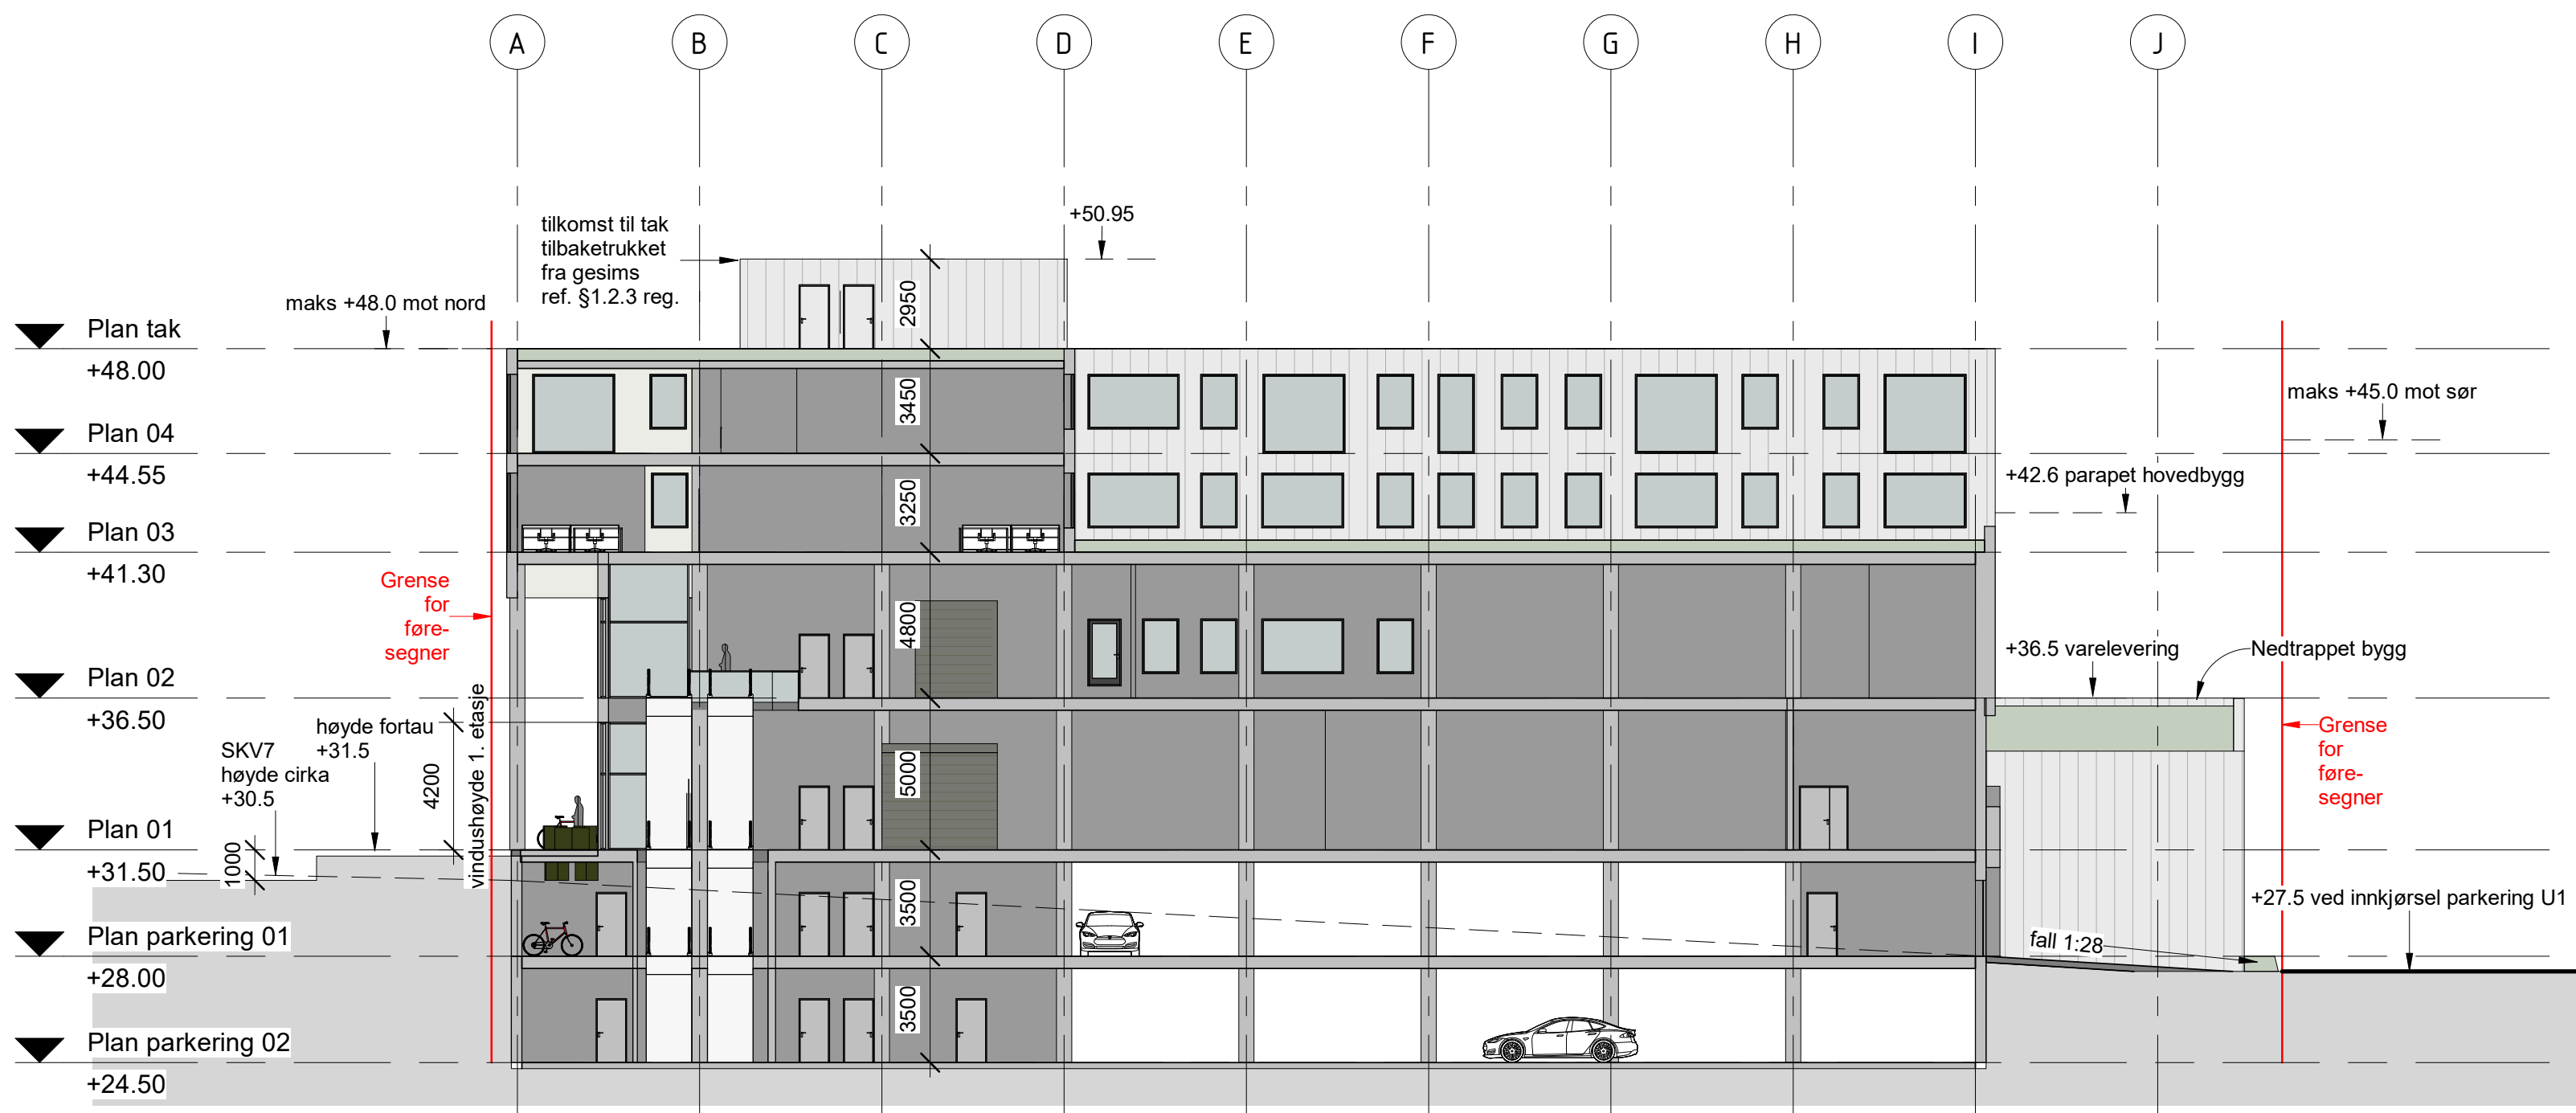

Snitt A-A  
1 : 200

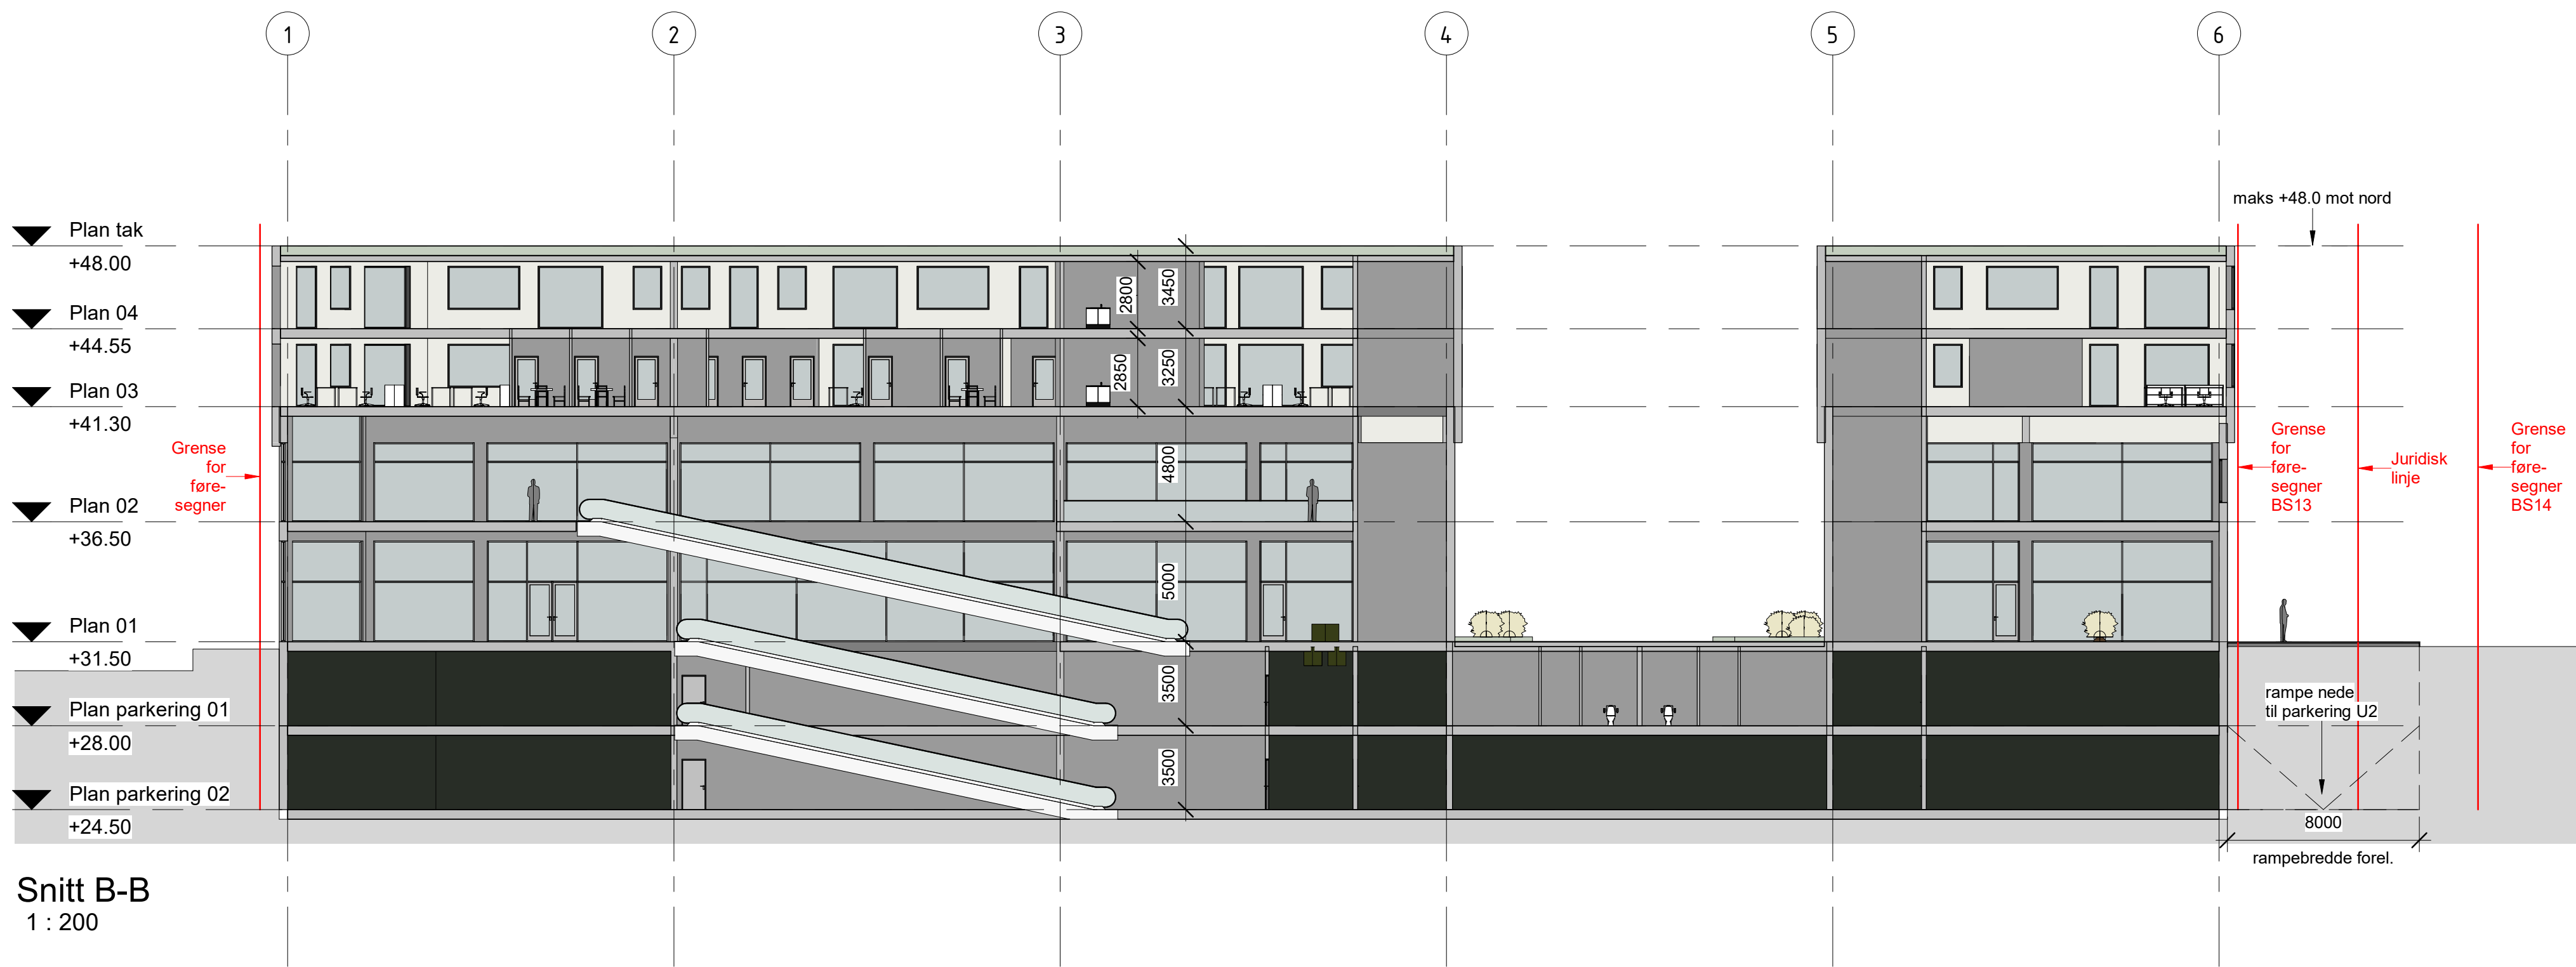

Snitt B-B  
1 : 200

Vedlegg E9

|                                                 |          |                    |            |           |              |
|-------------------------------------------------|----------|--------------------|------------|-----------|--------------|
|                                                 |          |                    |            |           |              |
| A                                               | 3.2.2021 | Bygghøyde justert. |            | GJB       | C            |
| Rev                                             | Dato     | Tekst              |            | Tegn      | Kont.        |
| Tegningsnummer (Fag/ Tegn. type/ Løpnr.):       |          |                    |            | Prosjekt: |              |
| A2.40.01                                        |          |                    |            | 646       |              |
| Prosjekt:                                       |          |                    |            |           |              |
| Kvassnesveien 27                                |          |                    |            |           |              |
| 188/136                                         |          |                    |            |           |              |
| Tiltskshaver:                                   |          |                    |            |           |              |
| Coop Hordaland                                  |          |                    |            |           |              |
| Eiendom SA                                      |          |                    |            |           |              |
| SE arkitektur AS                                |          |                    |            |           |              |
| Besøks- og postadresse:                         |          |                    |            |           |              |
| Wernersholmveien 49, 5232 Paradis               |          |                    |            |           |              |
| Tlf. 55 98 70 20 E-post: firma@se-arkitektur.no |          |                    |            |           |              |
| Fase:                                           |          |                    | Tegnet:    |           | Kontrollert: |
| Forprosjekt                                     |          |                    | LR         |           | GB           |
| Prosjekt:                                       |          | Dato:              | Målestokk: | Format:   |              |
| 646                                             |          | 25.11.2020         | 1:200      | A1        |              |
| Tegningsnavn                                    |          |                    |            |           |              |
| Snitt A-A, B-B                                  |          |                    |            |           |              |
| Tegningsnummer (Fag/ Tegn. type/ Løpnr.):       |          |                    |            |           | Rev.:        |
| A2.40.01                                        |          |                    |            |           | A            |

