


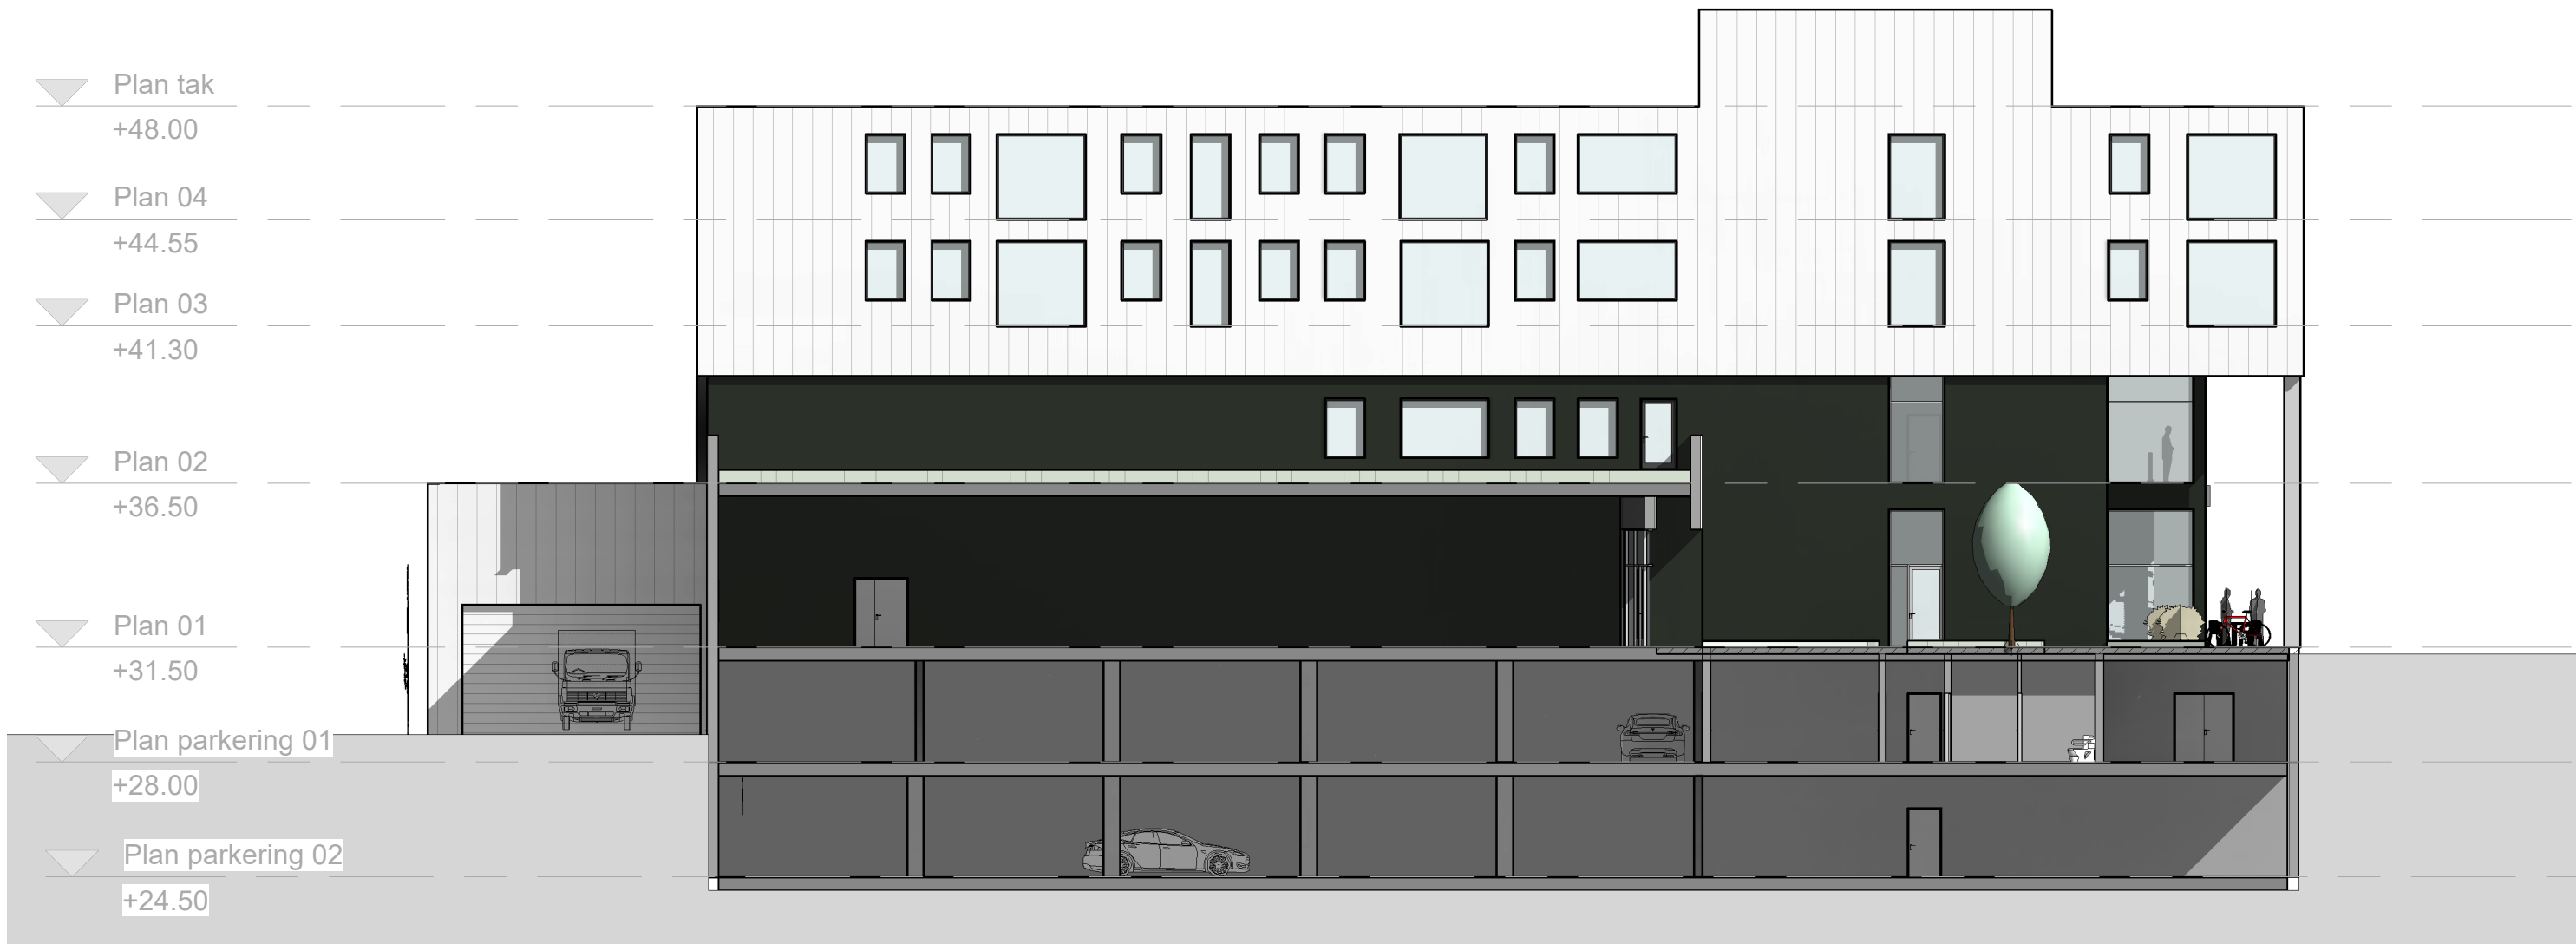


Fasade Sør-øst
1 : 200



Fasade Nord-øst 01
1 : 200



Fasade Nord-øst 02
1 : 200

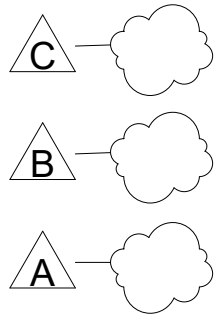

Vedlegg E11

C	3.2.2021	Byggehøyde justert		GJB	C
B	3.2.2021	Varelevering flyttet		GJB	B
A	3.2.2021	Parkering endret til butikk- fasadending		GJB	A
Rev	Dato	Tekst		Tegn.	Kont.
Tegningsnummer (Fag/ Tegn. type/ Løpnr.):				Prosjektnr.: 646	
A2.41.02					
Prosjekt: Kvassnesveien 27					
188/136					
Tilbakehavet:					
Coop Hordaland					
Eiendom SA					
SE arkitektur AS					
Besøks- og postadresse: Wernersholmvegen 49, 5232 Paradis Tlf. 55 98 70 20 E-post: firma@se-arkitektur.no					
Fase: Forprosjekt			Tegnet: LR		Kontrollert: GB
Prosjektnr.: 646		Dato: 10.02.2020	Målestokk: 1:200		Format: A1
Tegningsnavn: Fasader mot sør-øst, nord-øst 01, nord-øst 02					
Tegningsnummer (Fag/ Tegn. type/ Løpnr.): A2.41.02					Rev.: C