


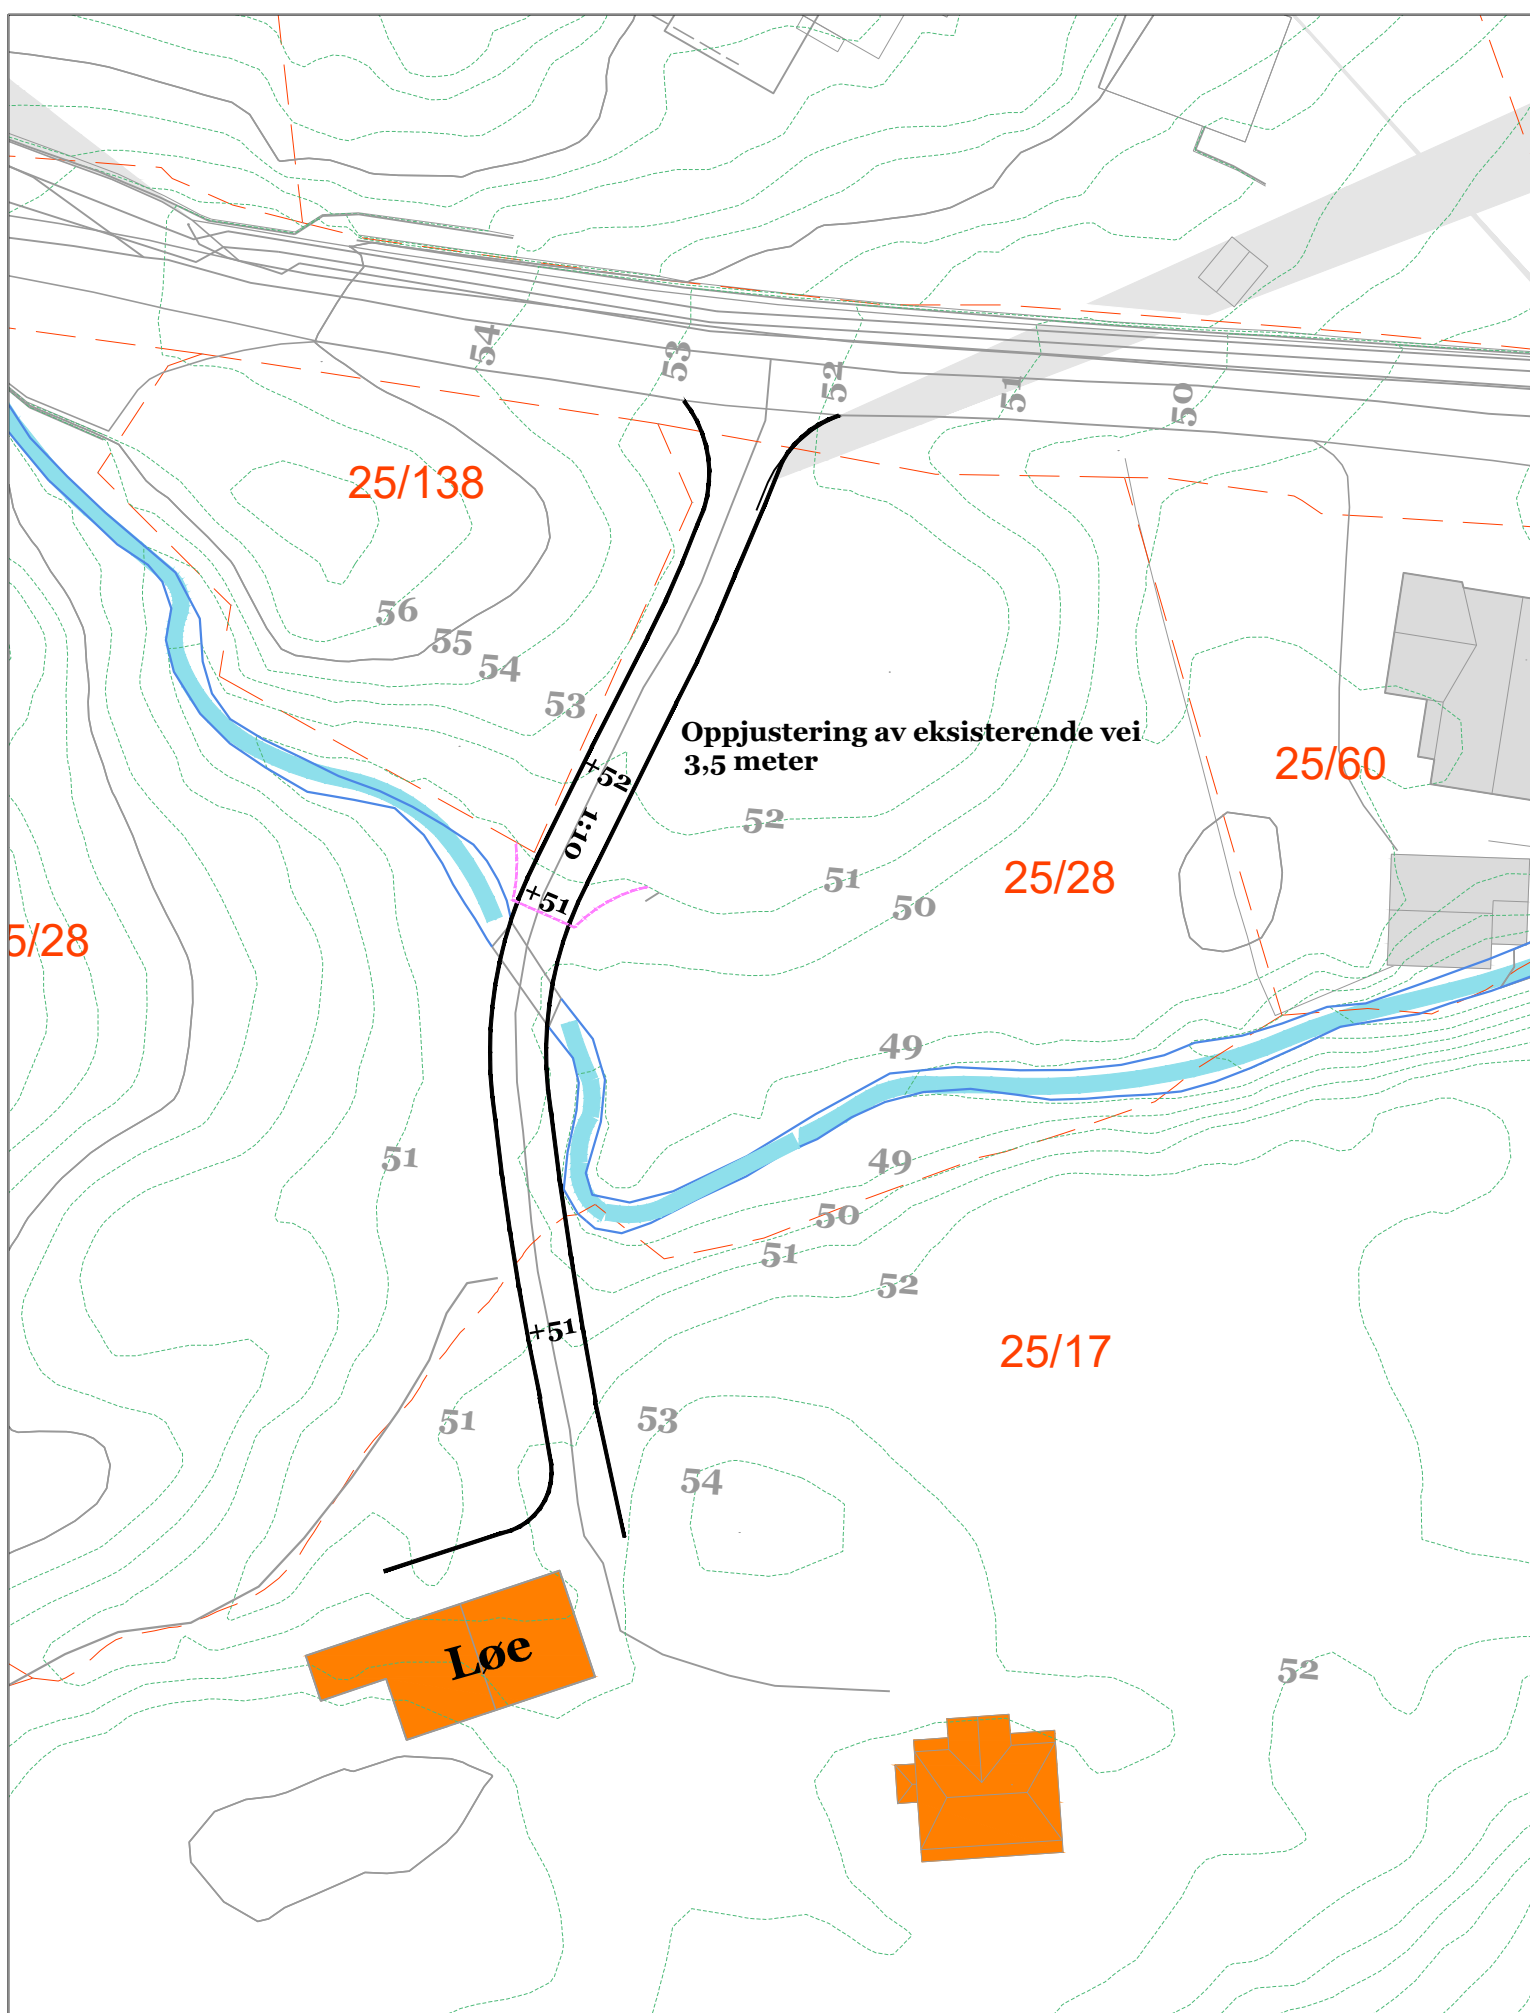

Vei- Gnr. 25 Bnr. 17
Fosse , Alver Kommune

Målestokk A4 1:500



WEGLO DESIGN PLAN & LANDSKAP AS
STRANDGATEN 201, 5004 BERGEN
MOBIL 93094525
WWW.WEGLO-DESIGN.NO