


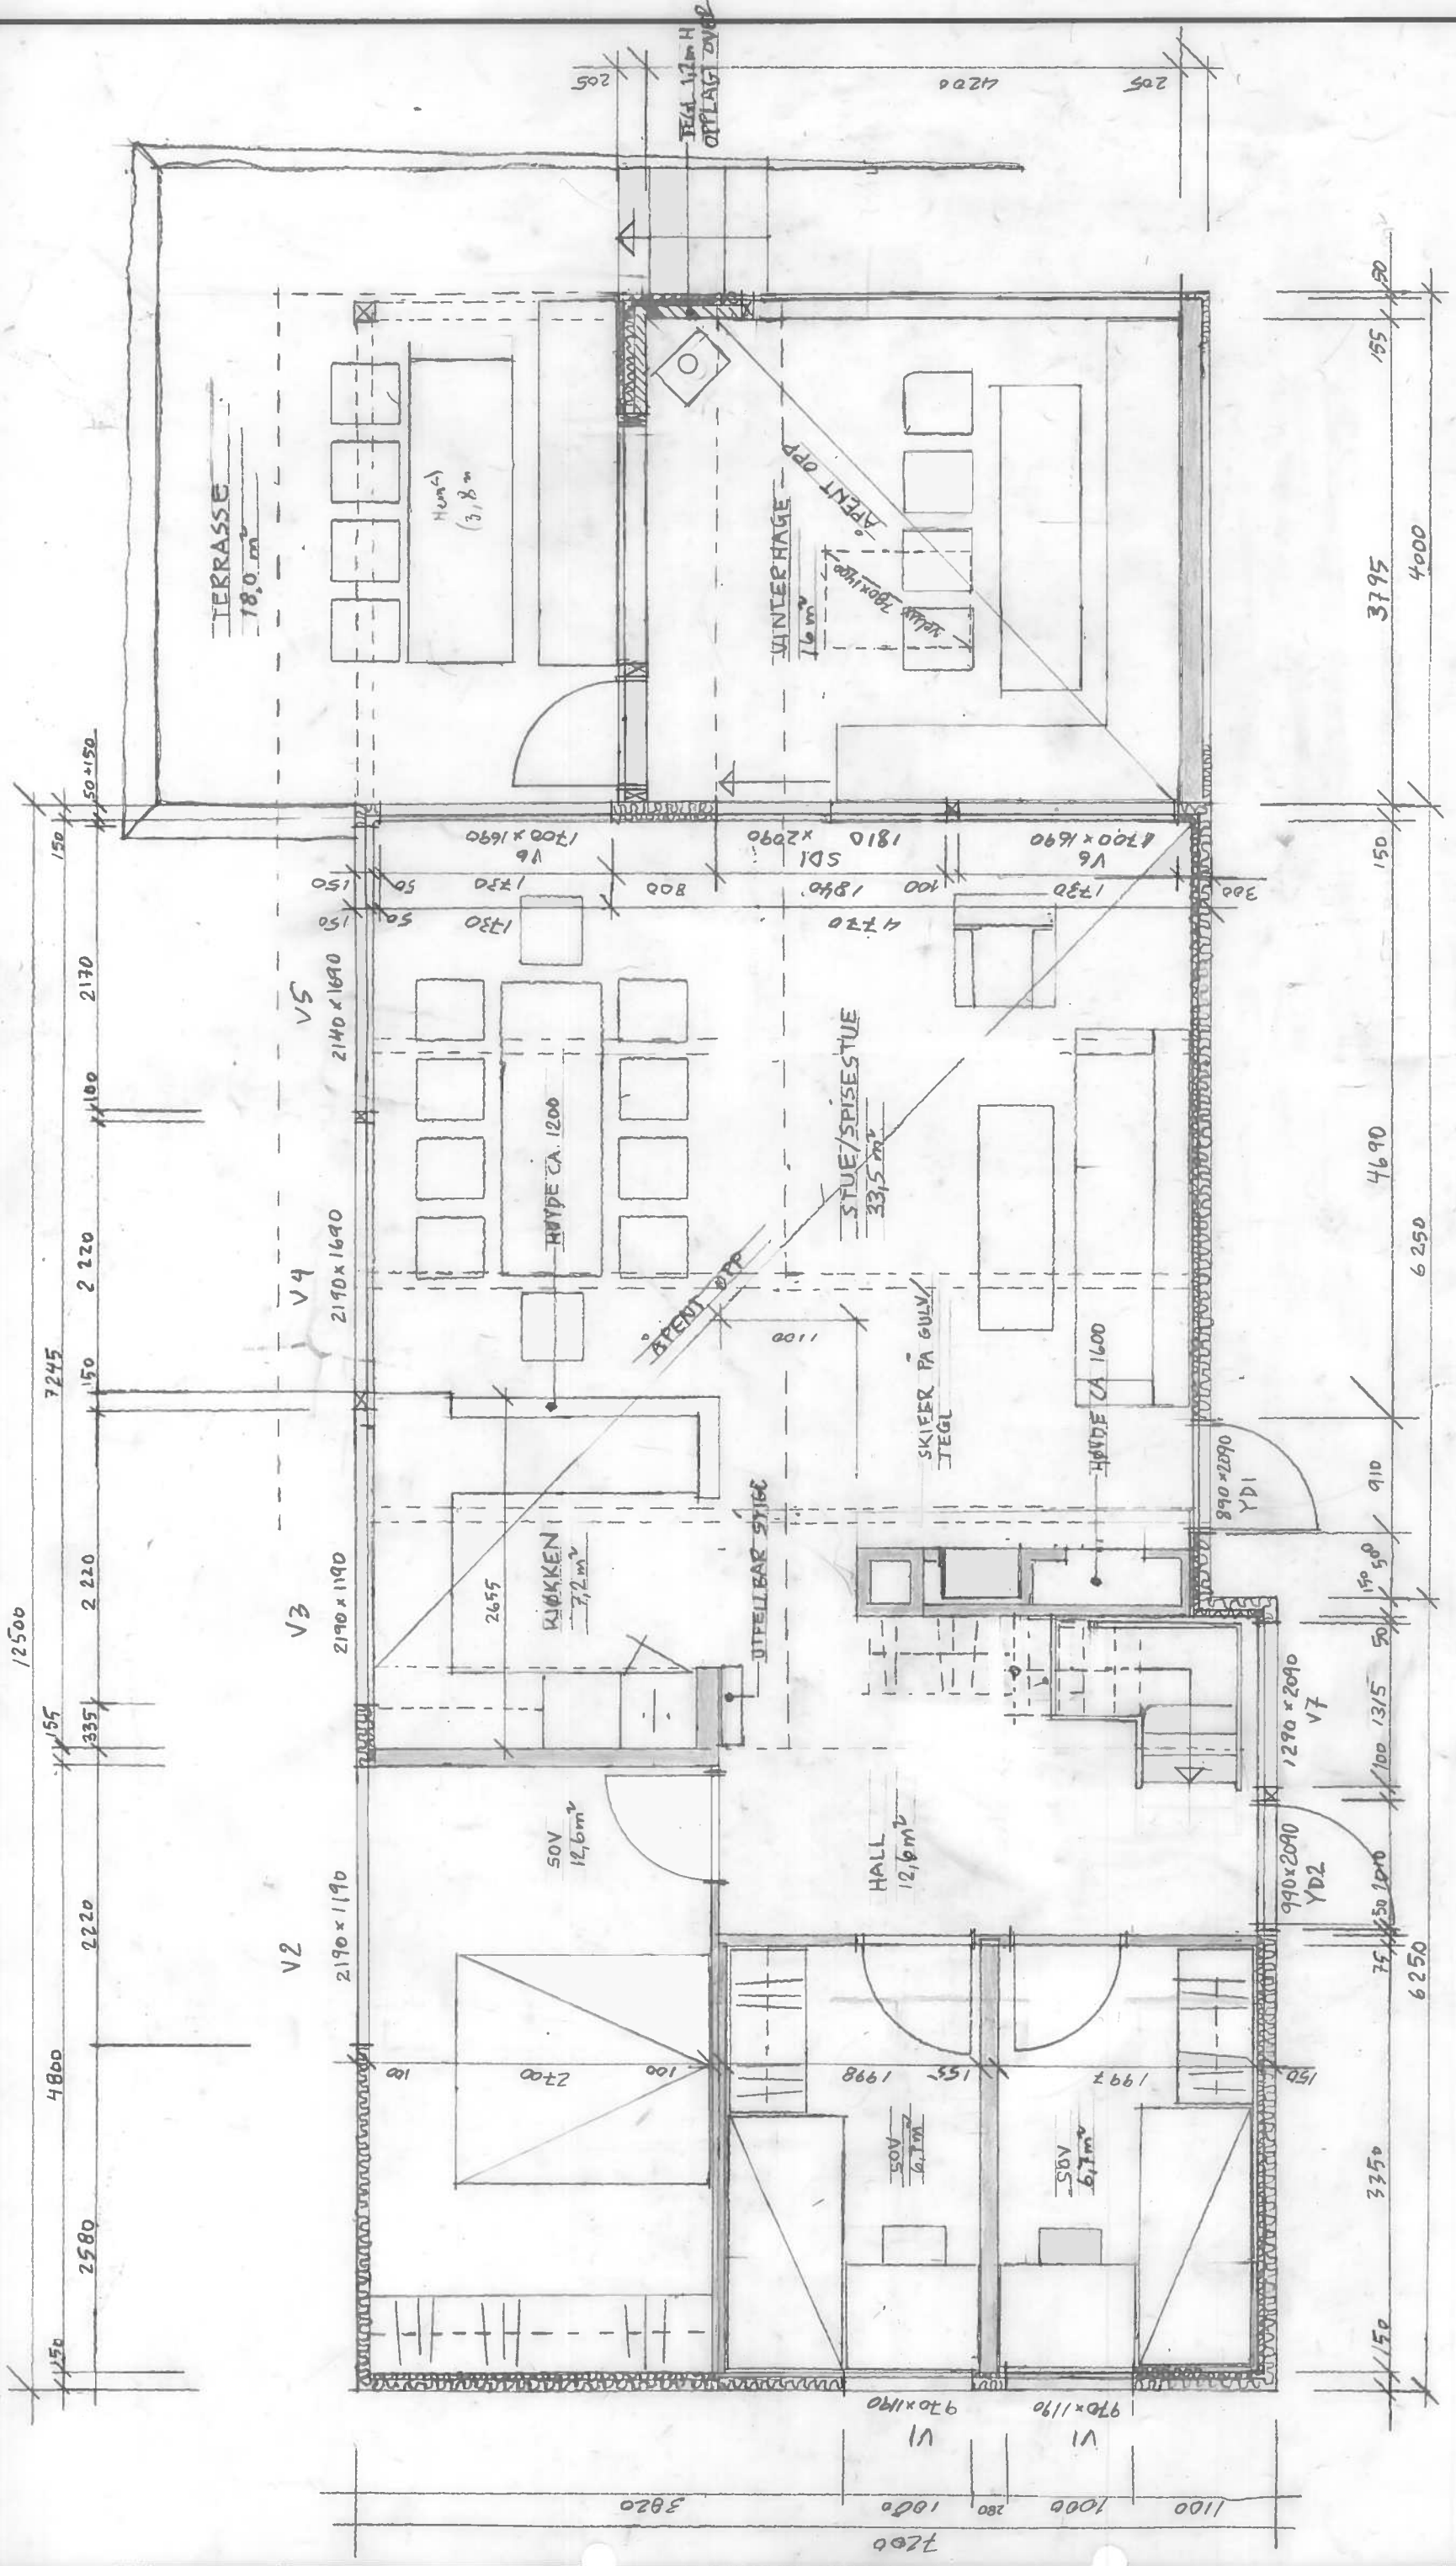

T. ET BRA: 84 m² EKISTERENDE TILYGG BRA: 16 m²

UTMARK

L. EIKANGERVÅG
OMBYGGING

PLAN 1. ET.
NY SITUASJON

Målestokk 1:50 Format A3	Tegnet av HFS	Dato 05.10.2020	Rev. av HFS	Dato 16.11.2020 07.01.2021	Orientering N	Tegn. nummer 2.201 B
-----------------------------------	------------------	--------------------	----------------	----------------------------------	------------------	-------------------------