


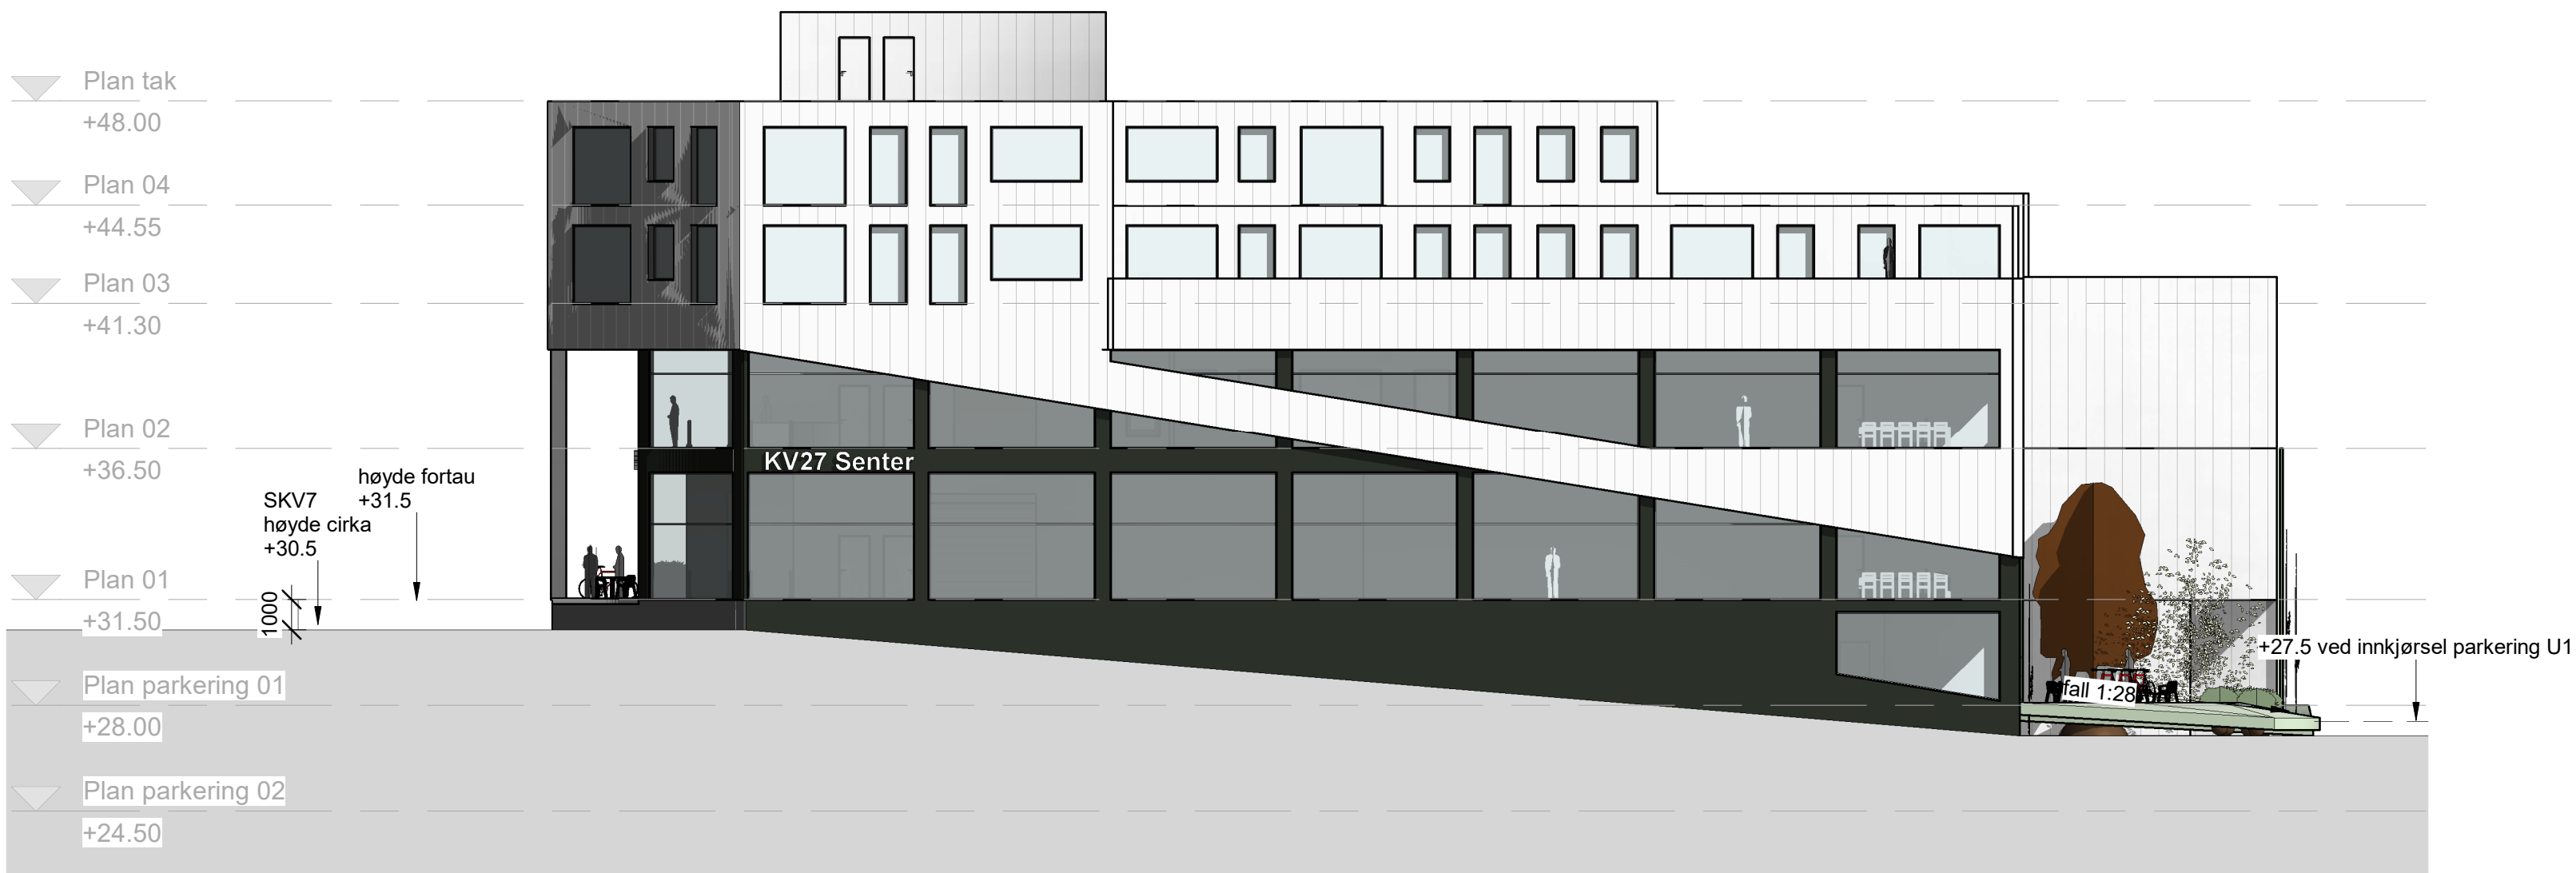

Fasade Nord-vest
1 : 200



Fasade Sør-vest 01
1 : 200



Fasade Sør-vest 02
1 : 200

Vedlegg E10

A	16.2.2021	Parkering endret til butik-tilbakestruktur 4. etasje - byggehøyde justert, Anvendning og fasadeforandring		GJB	A
Rev	Dato	Tekst		Tegn	Kontr.
Tegningsnummer (Fag/ Tegn. type/ Lepen.):				Prosjektnr.:	
A2.41.01				646	
Prosjekt:					
Kvassnesveien 27					
188/136					
Tilskottshaver:					
Coop Hordaland					
Eiendom SA					
SE arkitektur AS					
Besøks- og postadresse:					
Wernersholmvegen 49, 5232 Paradis					
Tlf. 55 98 70 20 E-post: firma@se-arkitektur.no					
Fase:			Tegnet:		Kontrollert:
Forprosjekt			LR/GJB		SE
Prosjektnr.:		Dato:	Målestokk:		Format:
646		25.11.2020	1:200		A1
Tegningsnavn					
Fasade mot nord-vest, sør-vest 01, sør-vest 02					
Tegningsnummer (Fag/ Tegn. type/ Lepen.):					Rev.:
A2.41.01					A

