

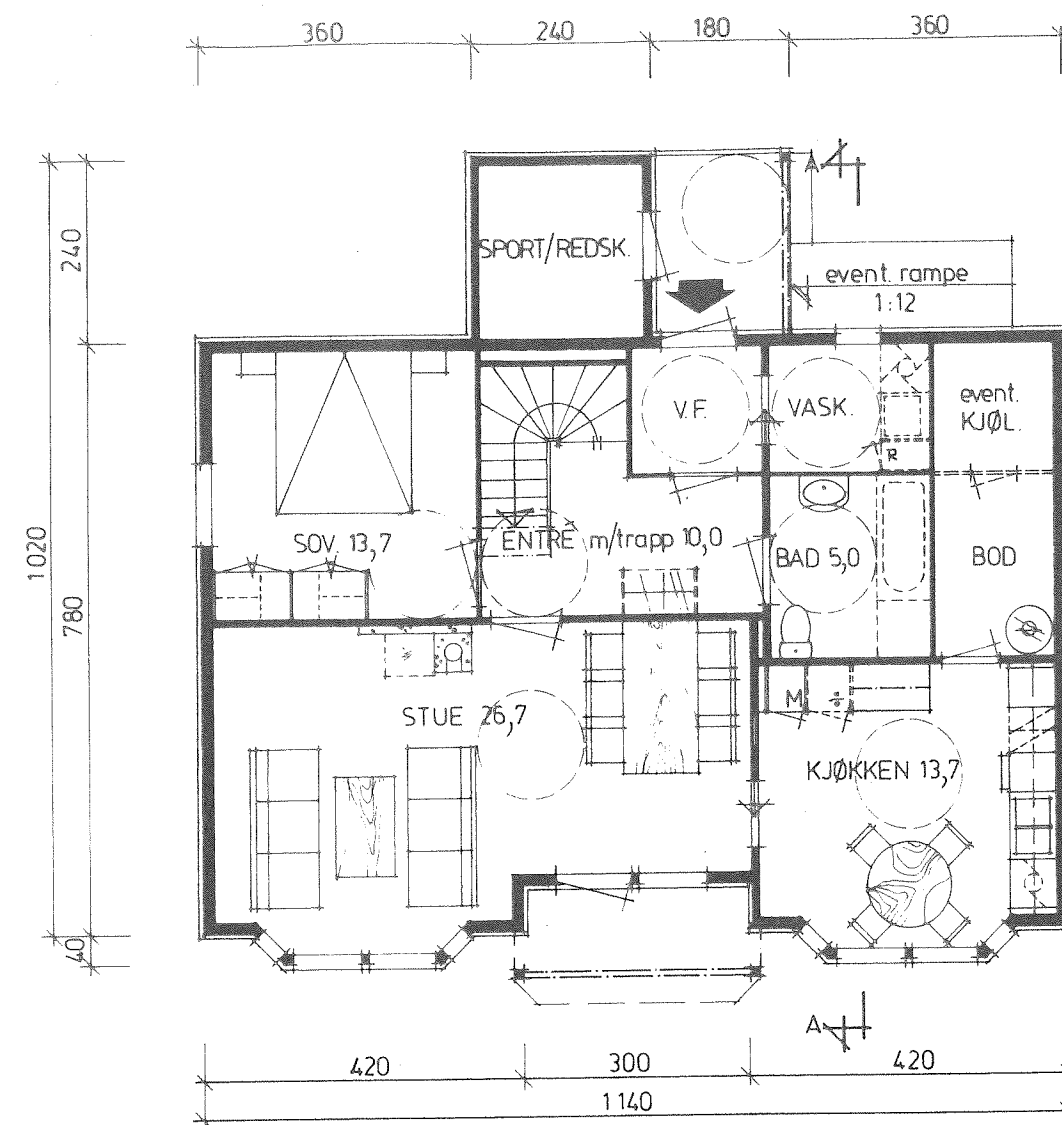


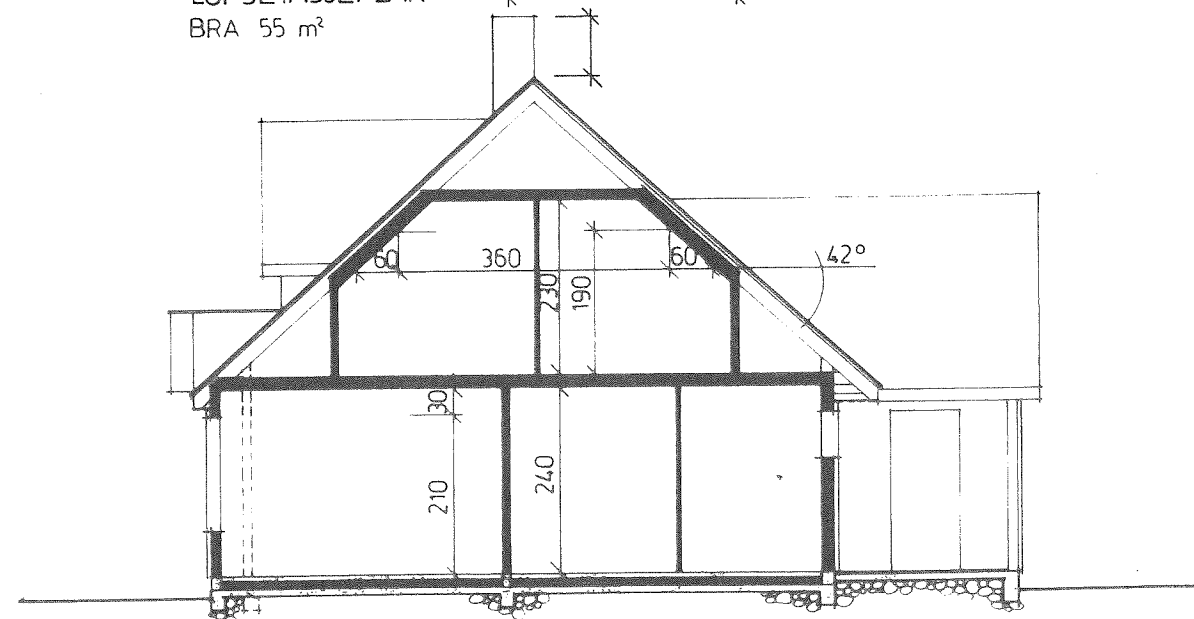

hiba 129 ÷

REVIDERT -95

Grunnfl. 95 m²
BRA 142 m²
BRA-K 137 m²
BA 120 m²

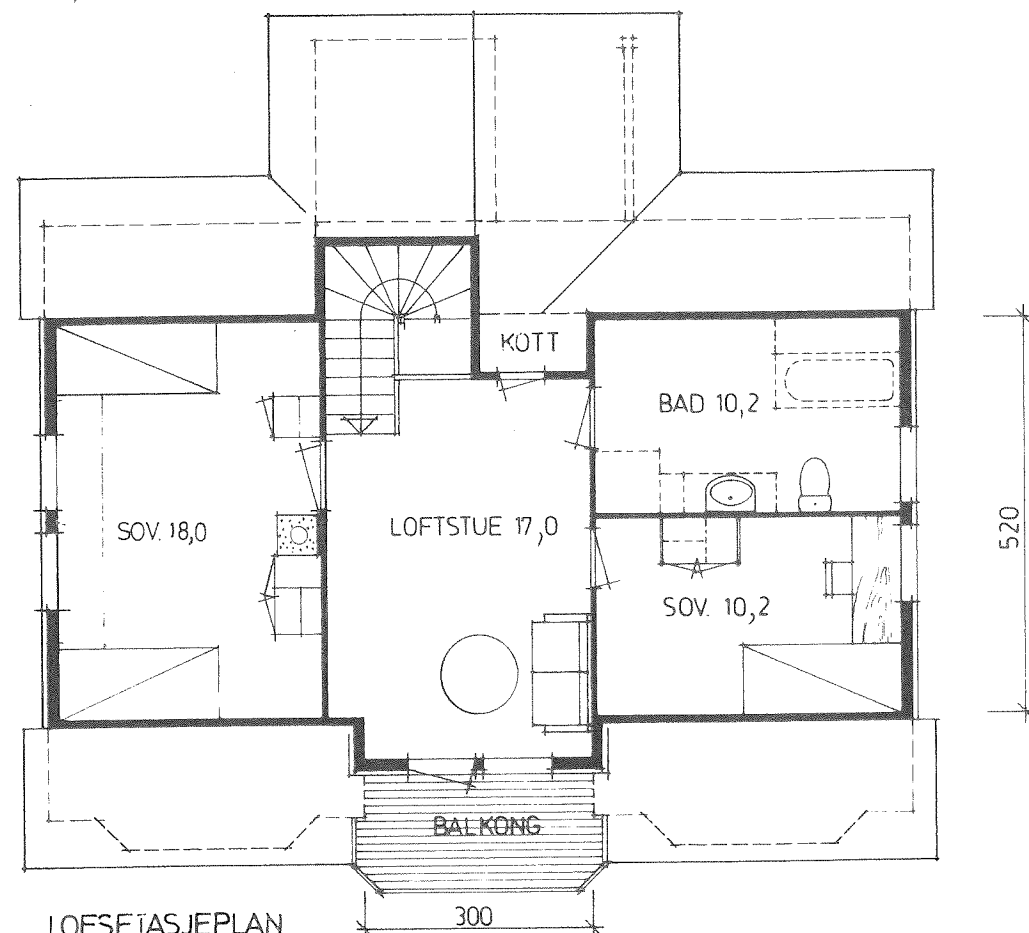


Prosjekt: BOLIG - rev HIBA 129-
Tegning vedr. PLAN og SNITT


Byggherre: **HEGE VETÅS og RONNY THOMASSEN**
Byggested: RADØY Tomt B 17
Revidering: 50% 100% 100% 50%

Leverandør: STEVNEBØ TRELAST A/S. 5125 BØVÅGEN

Oppdrag nr.: 149/96
Tegning nr.: 01
Målestokk: 1:100
Tegnet av: SØH
Bergen, den 01.10.96

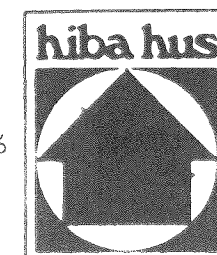


Hovedkontor:
A/S HIBA
C. SUNDTSGT. 39
POSTBOKS 361
5001 BERGEN
Telefon:
55 31 45 60
55 31 60 80
Telefax:
55 31 78 48

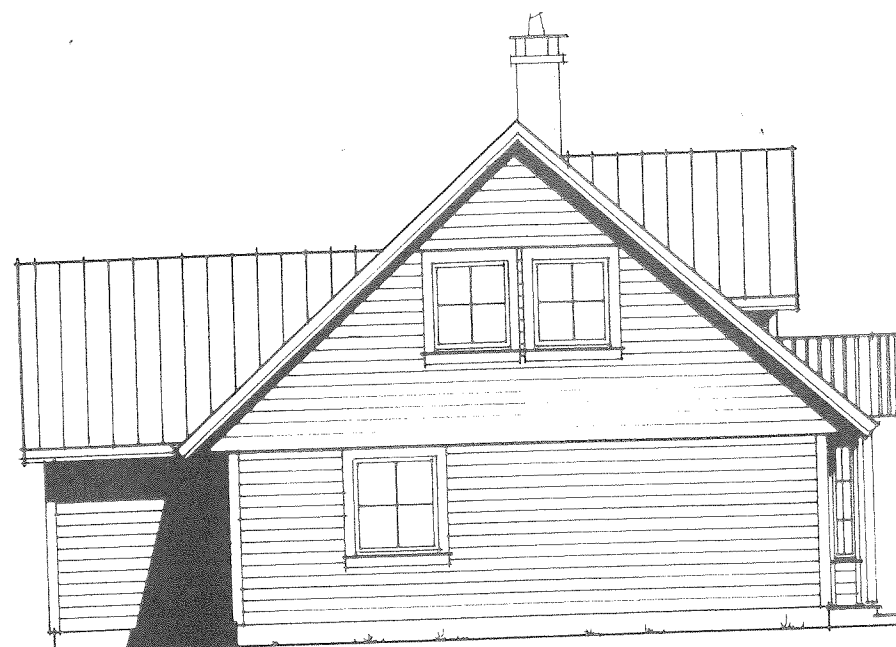


FASADE MOT VEST



FASADE MOT SØR

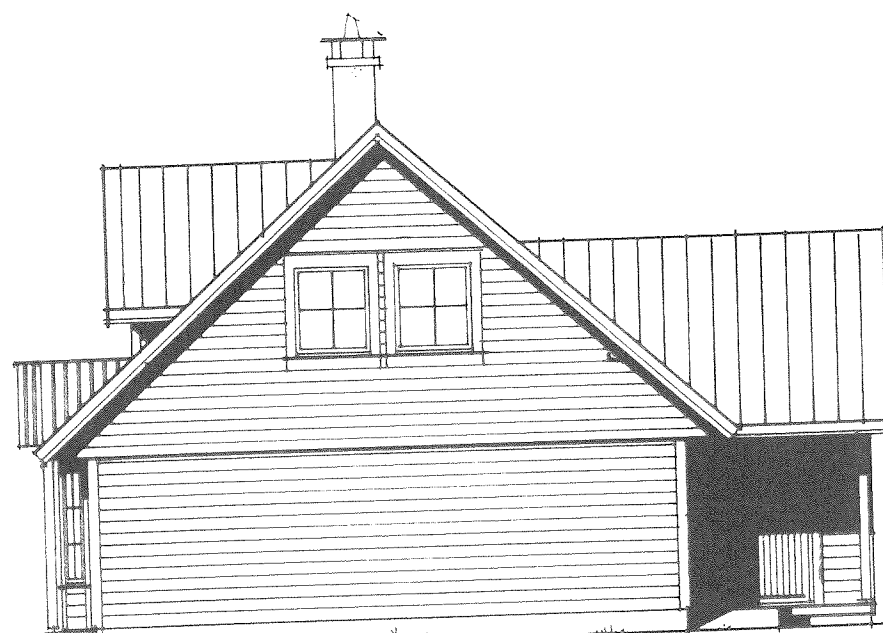

FASADE MOT ØST

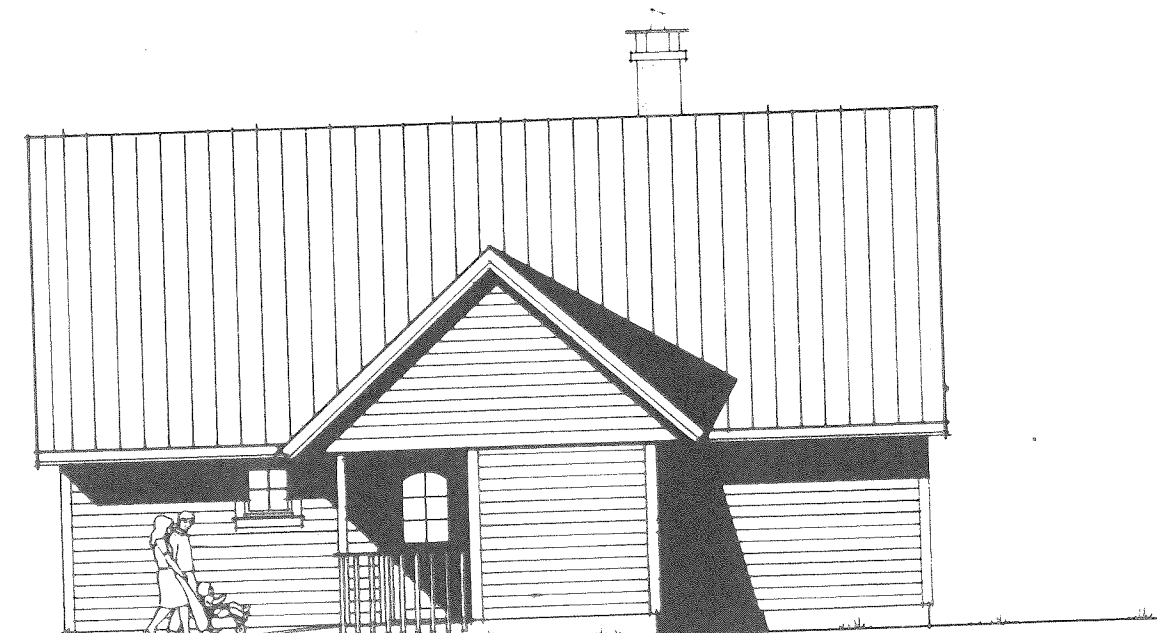

FASADE MOT NORD

hiba 129÷

REVIDERT -95

Prosjekt: BOLIG - rev HIBA 129-
Tegning vedr. FASADER

Byggherre: **HEGE VETÅS og RONNY THOMASSEN**
Byggested: RADØY
Revidert av: Tornt B 17

Byggherre: STEVNEBØ TRELAST A/S. 5125 BØVÅGEN

Oppdrag nr.: 149/96
Tegning nr.: 02
Målestokk: 1:100
Tegnet av: SØH
Bergen, den 01.10.96



Hovedkontor:
A/S HIBA
C. SUNDTSGT. 39
POSTBOKS 361
5001 BERGEN
Telefon:
55 31 45 60
55 31 60 80
Telefax:
55 31 78 48