




Fugleperspektiv fra nord- vest



Fugleperspektiv fra nord- øst



Fugleperspektiv fra sør- vest

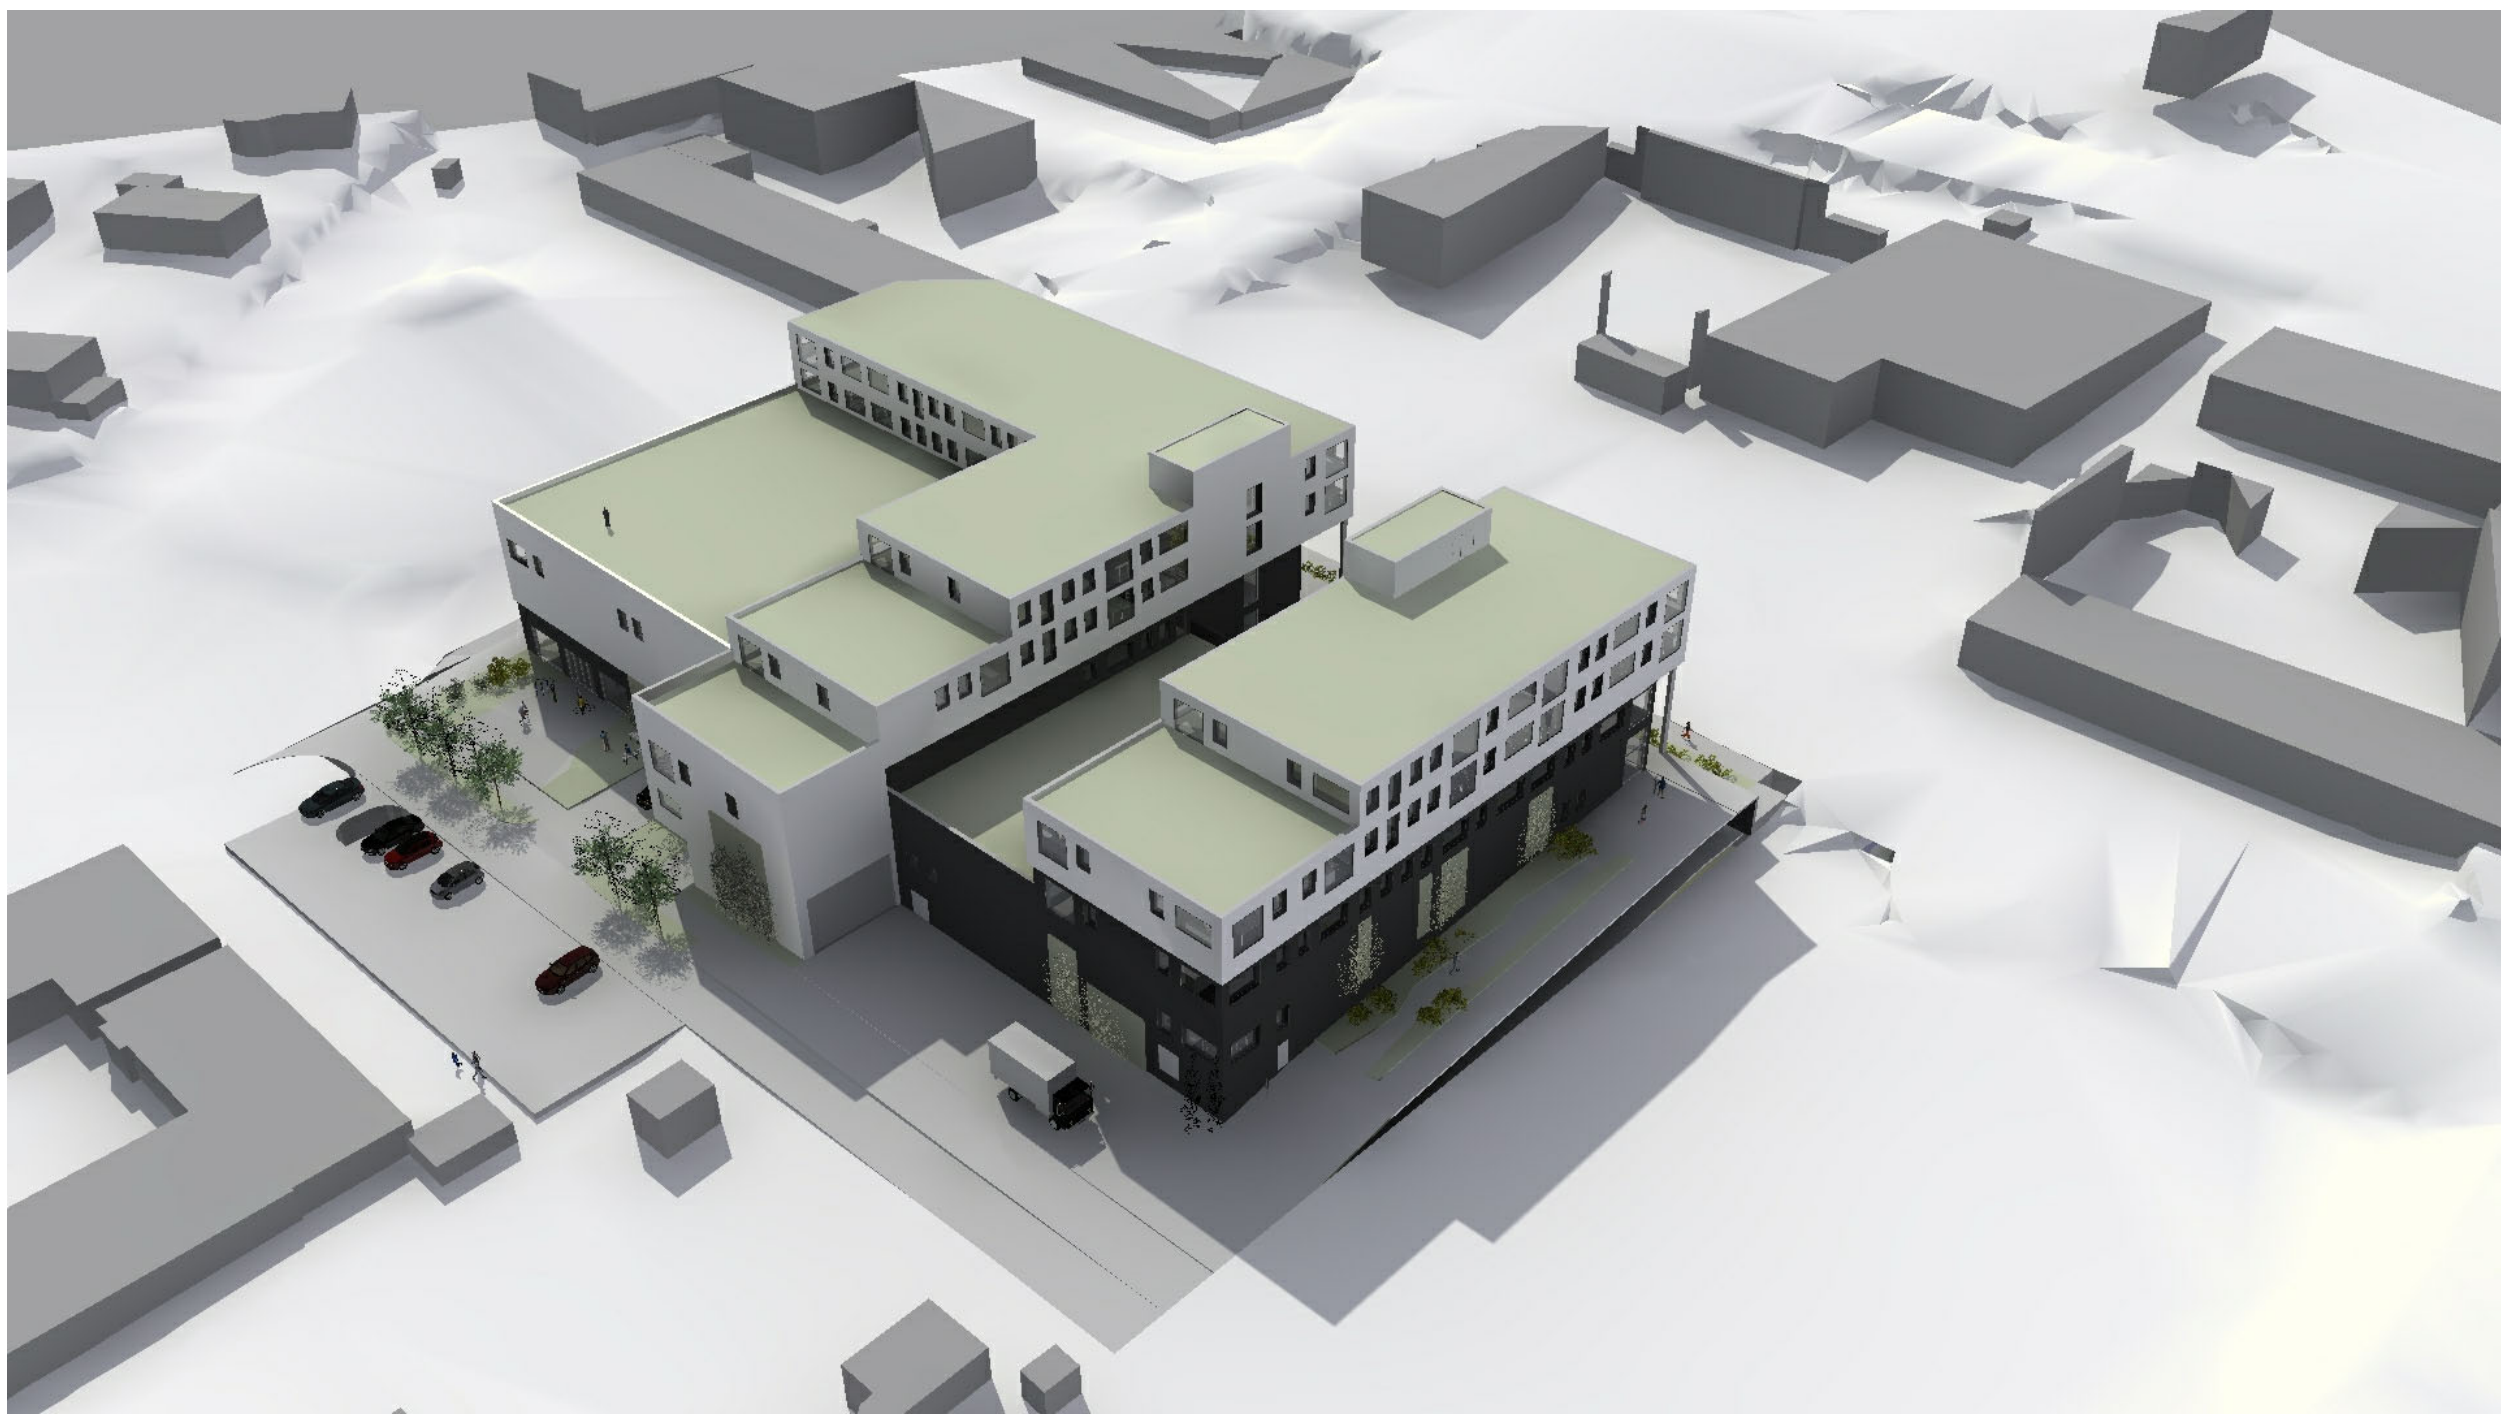

Fugleperspektiv fra sør- øst

Vedlegg Q3

A		16.2.2021	Parkering endret til butik-tilbudsstruktur 4. etasje - byggeheide	GB	A
Rev	Dato	Tegningstype		Tegn	Kontr
Tegningsnummer (Fag/ Tegn. type/ Lepen.):		Prosjekt:			
A2.60.01		Kvassnesveien 27		188/136	
Tilleggsnavn:		Coop Hordaland		Eiendom SA	
SE arkitektur AS		Besøks- og postadresse:		Wernersholmvegen 49, 5232 Paradis	
Fase:		Tegnet:		Kontrollert:	
Forprosjekt		LR		GB	
Prosjektnr.: 646		Dato: 10.02.2020		Format: A1	
Tegningsnavn:		3D bilder		Rev:	
Tegningsnummer (Fag/ Tegn. type/ Lepen.):		A2.60.01		A	

