


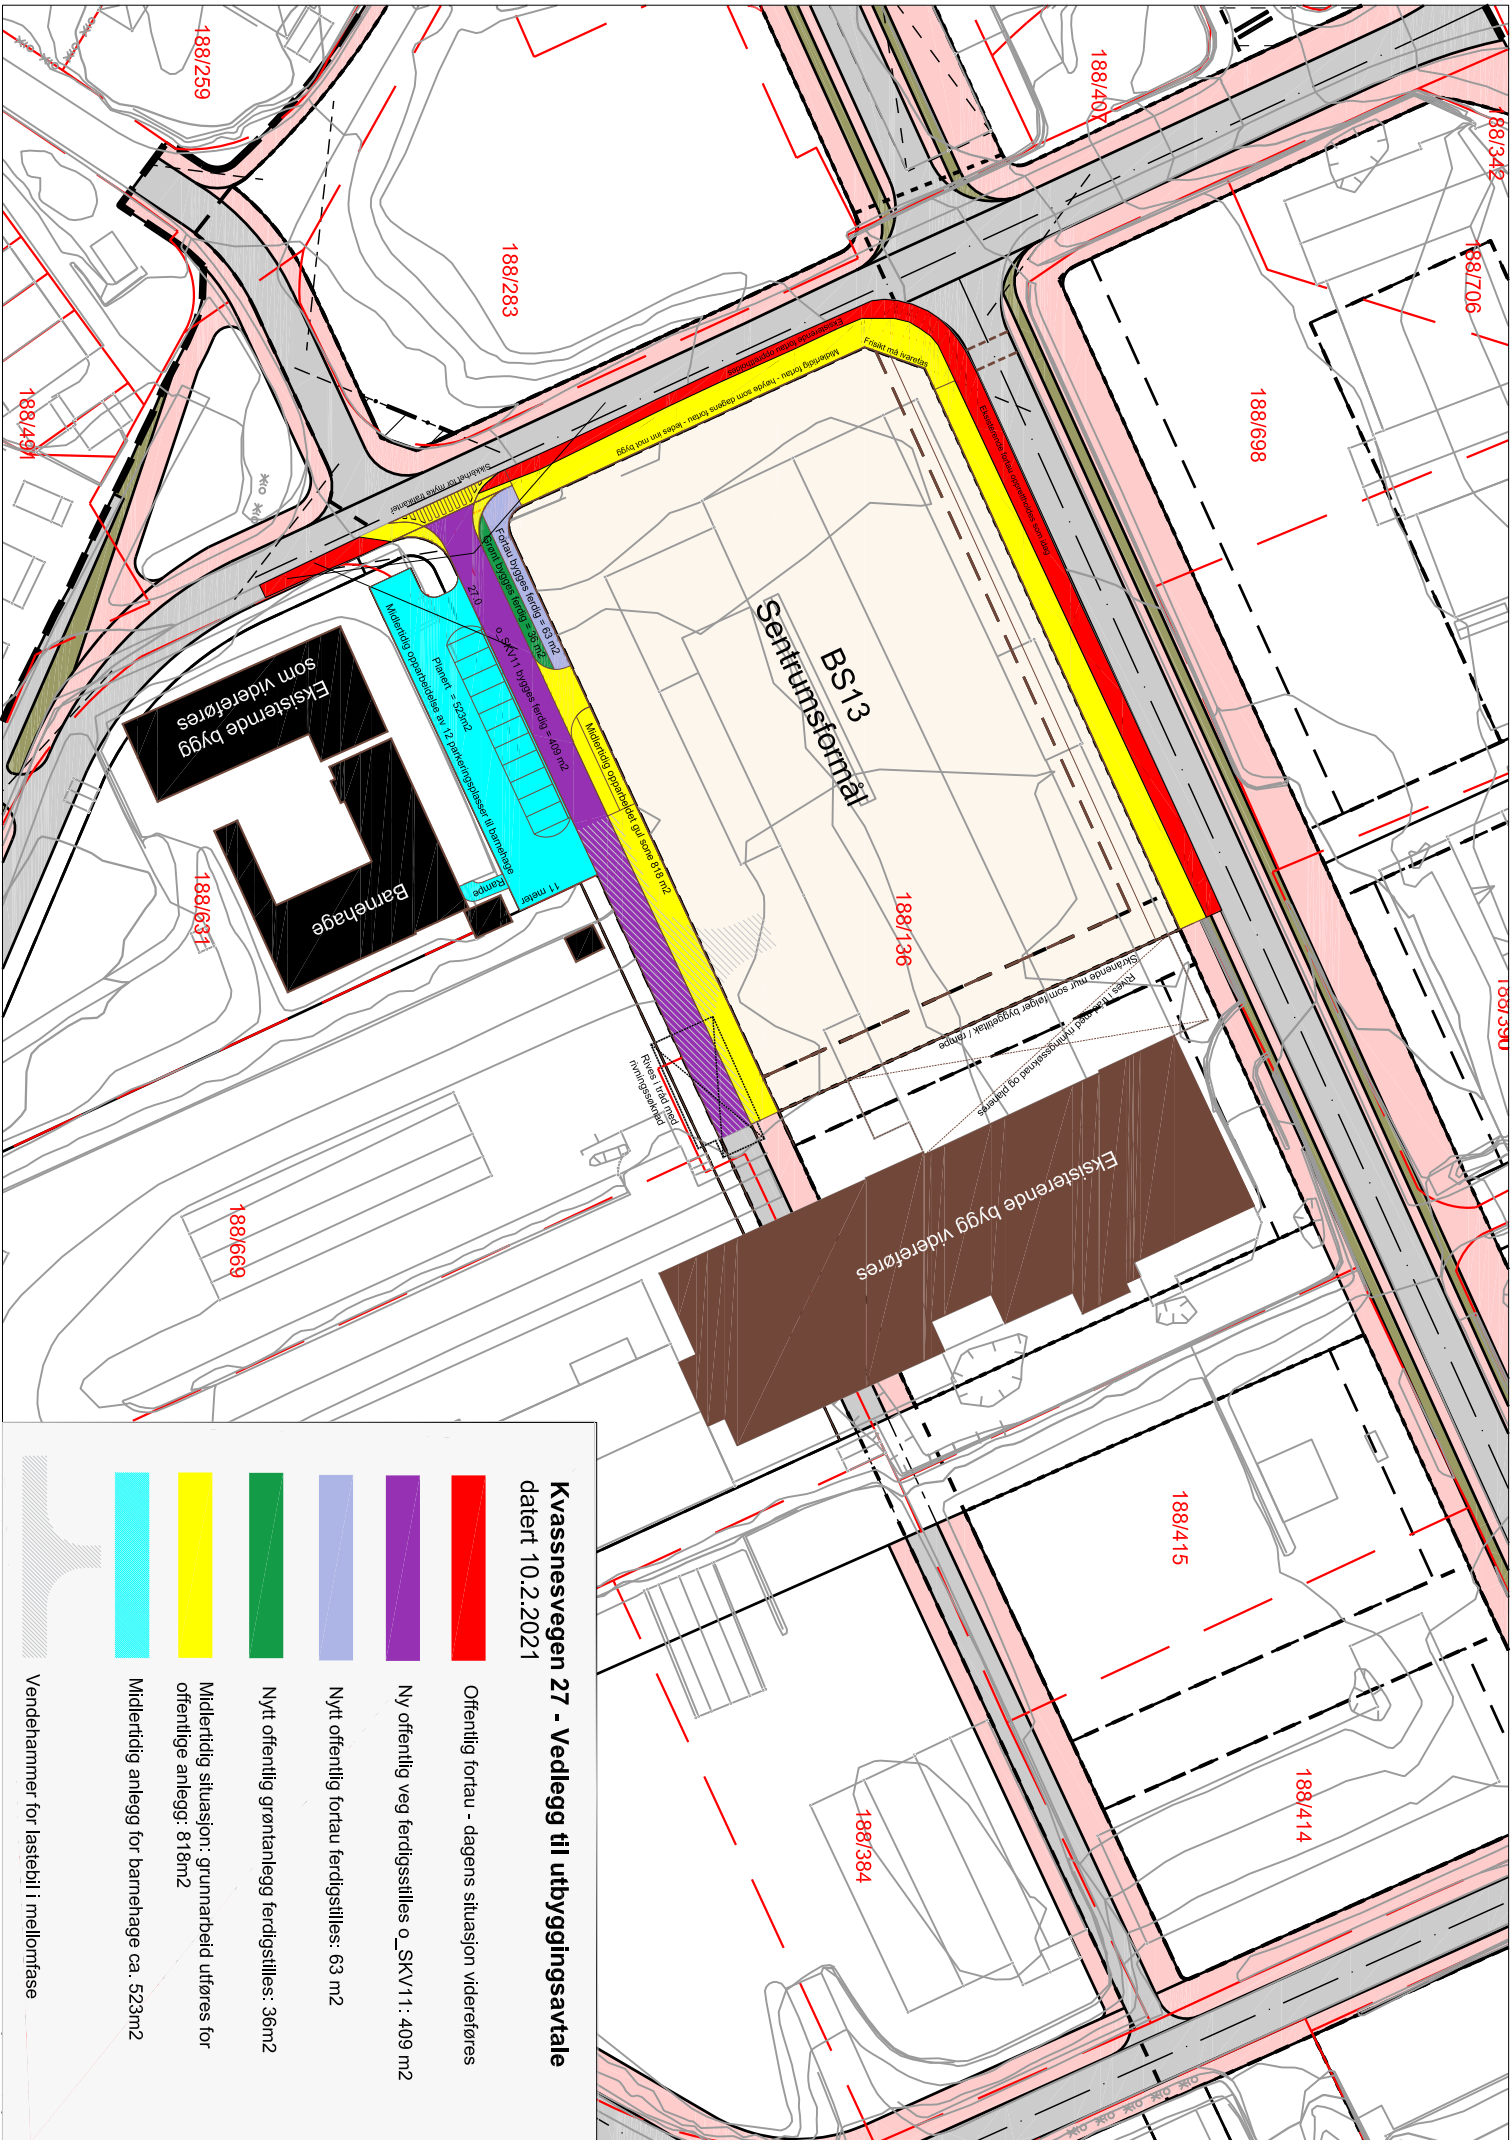

Kvassnesvegen 27 - Vedlegg til utbyggingsavtale
datert 10.2.2021

- Offentlig fortau - dagens situasjon videreføres
- Ny offentlig veg ferdigstilles o SKV11: 409 m2
- Nytt offentlig fortau ferdigstilles: 63 m2
- Nytt offentlig grønlanlegg ferdigstilles: 36m2
- Midlertidig situasjon: grunnarbeid utføres for offentlige anlegg: 818m2
- Midlertidig anlegg for barnehage ca. 523m2
- Vendehammer for lastebil i mellomfase