


Siv og Lasse Dale
Ombygging og tilbygg hytte
Lammavågen Alver G_nr_147 B_nr_37

Snitt Vestre del -Ny sit.

Tegn.status: **Skisseunderlag**

M=1:100 Dato:25.09.20 Rev: 22.11.20

Vedlegg: E1

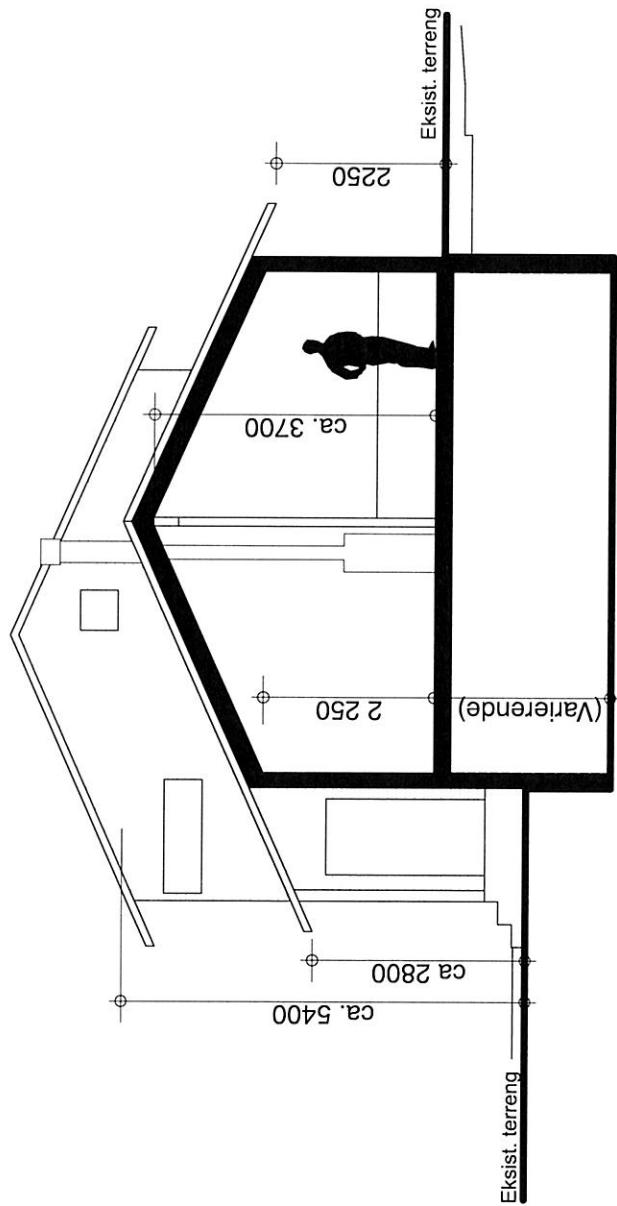

Snitt
-Ny del på eksist. grunnmur, Østre del



Siv og Lasse Dale
Ombygging og tilbygg hytte
Lammavågen Alver G_nr_147 B_nr_37

Snitt Østre del -Ny sit.

Tegn.status: **Skisseunderlag**

M=1:100 Dato:25.09.20 Rev: 22.11.20

Vedlegg: E2

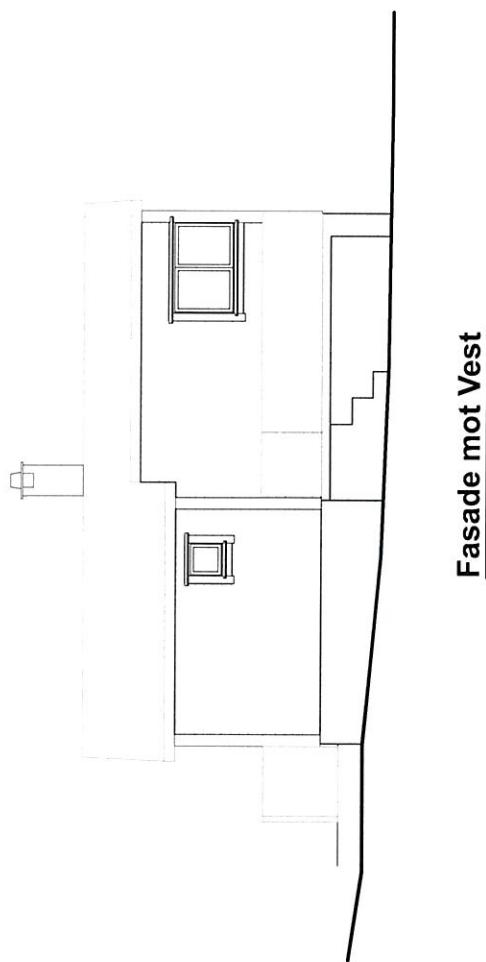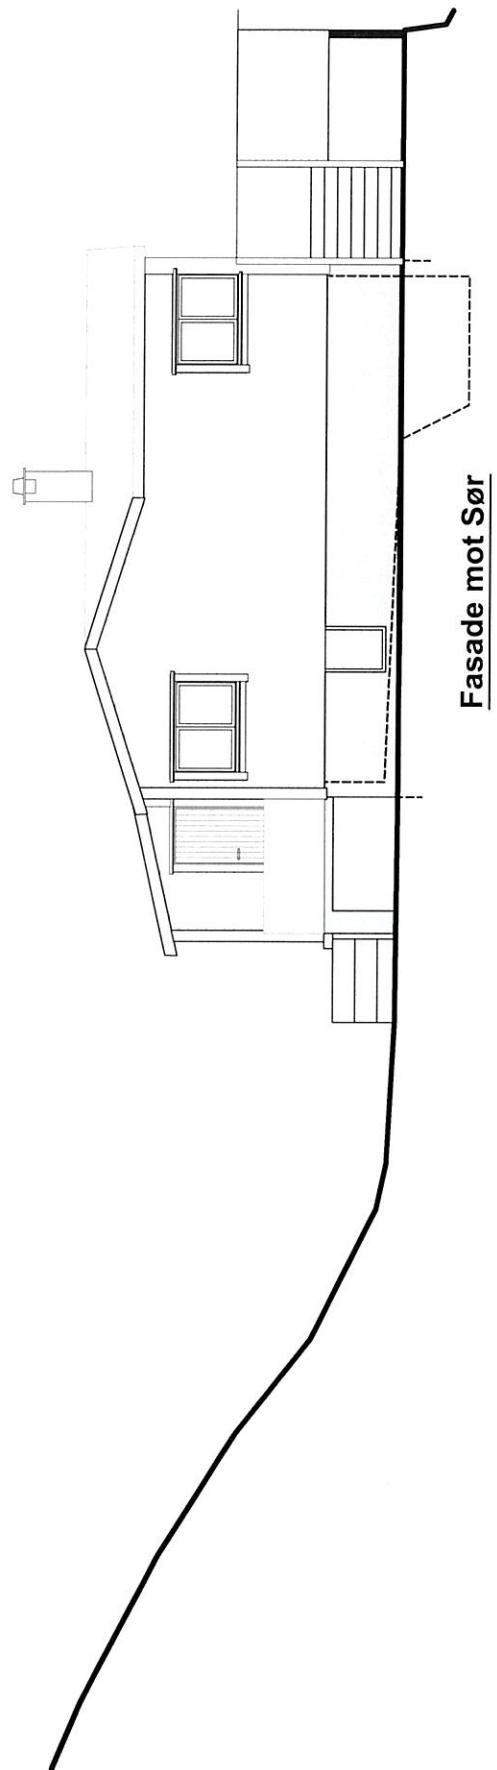



Siv og Lasse Dale
Ombygging og tilbygg hytte
Lammavågen Alver G_nr_147 B_nr_37

Fasader -Eksist. sit.

Tegn.status: —

M=1:100 Dato:25.09.20

Verksteds E3

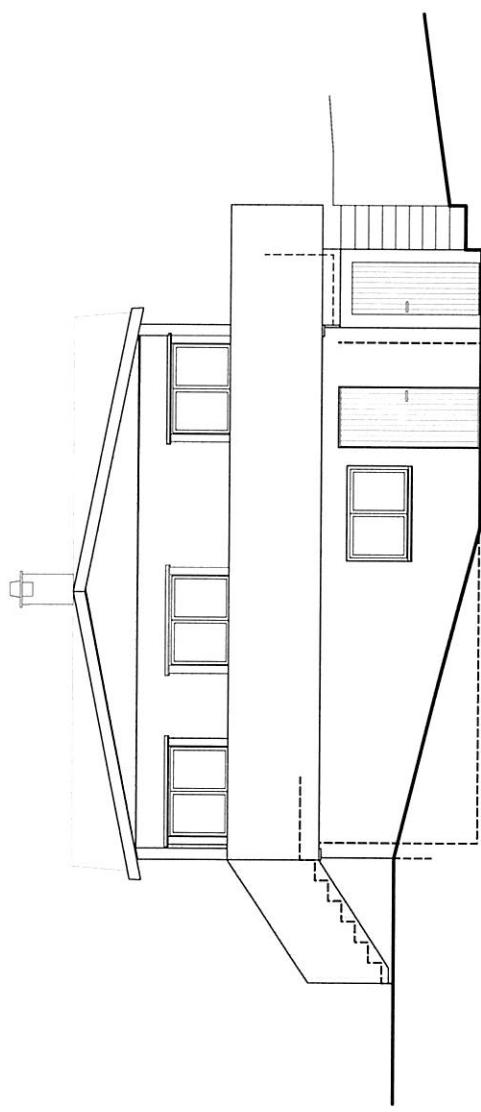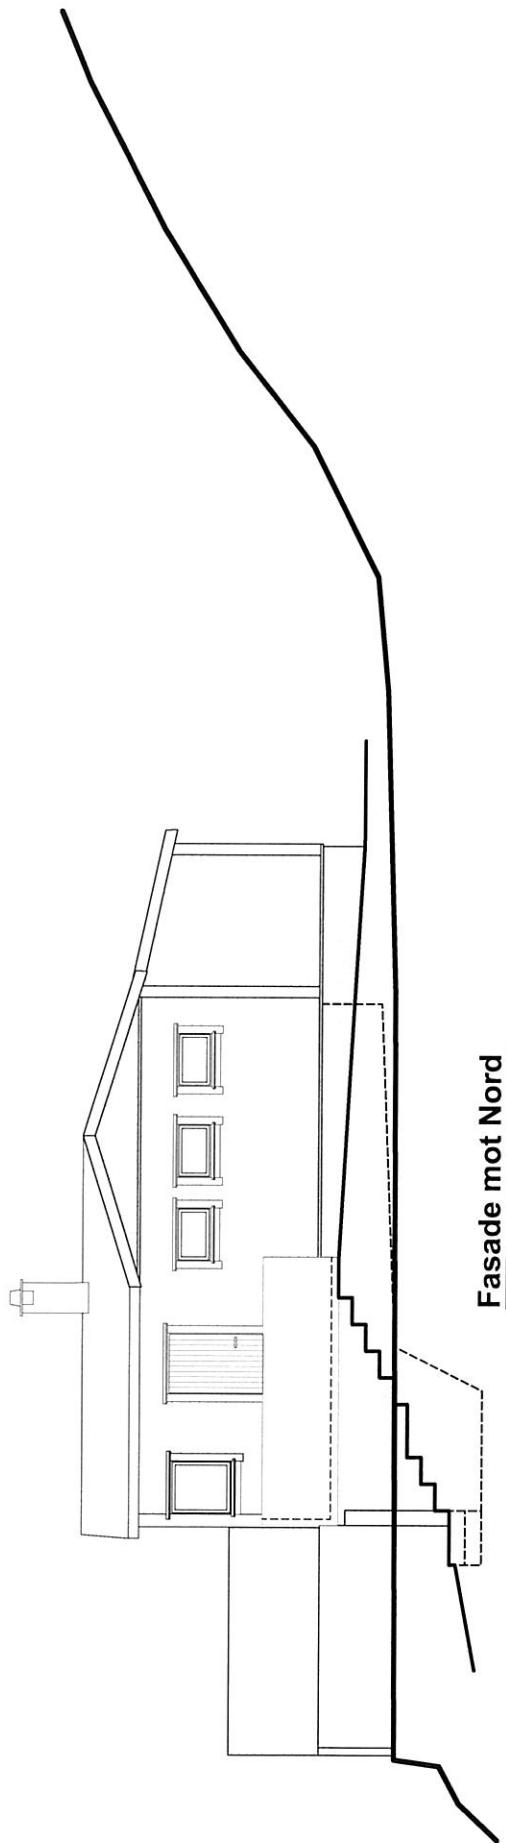


Siv og Lasse Dale
Ombygging og tilbygg hytte
Lammavågen Alver G_nr_147 B_nr_37

Tegn.status: —

M=1:100 Dato:25.09.20

Vedlegg 5 E4

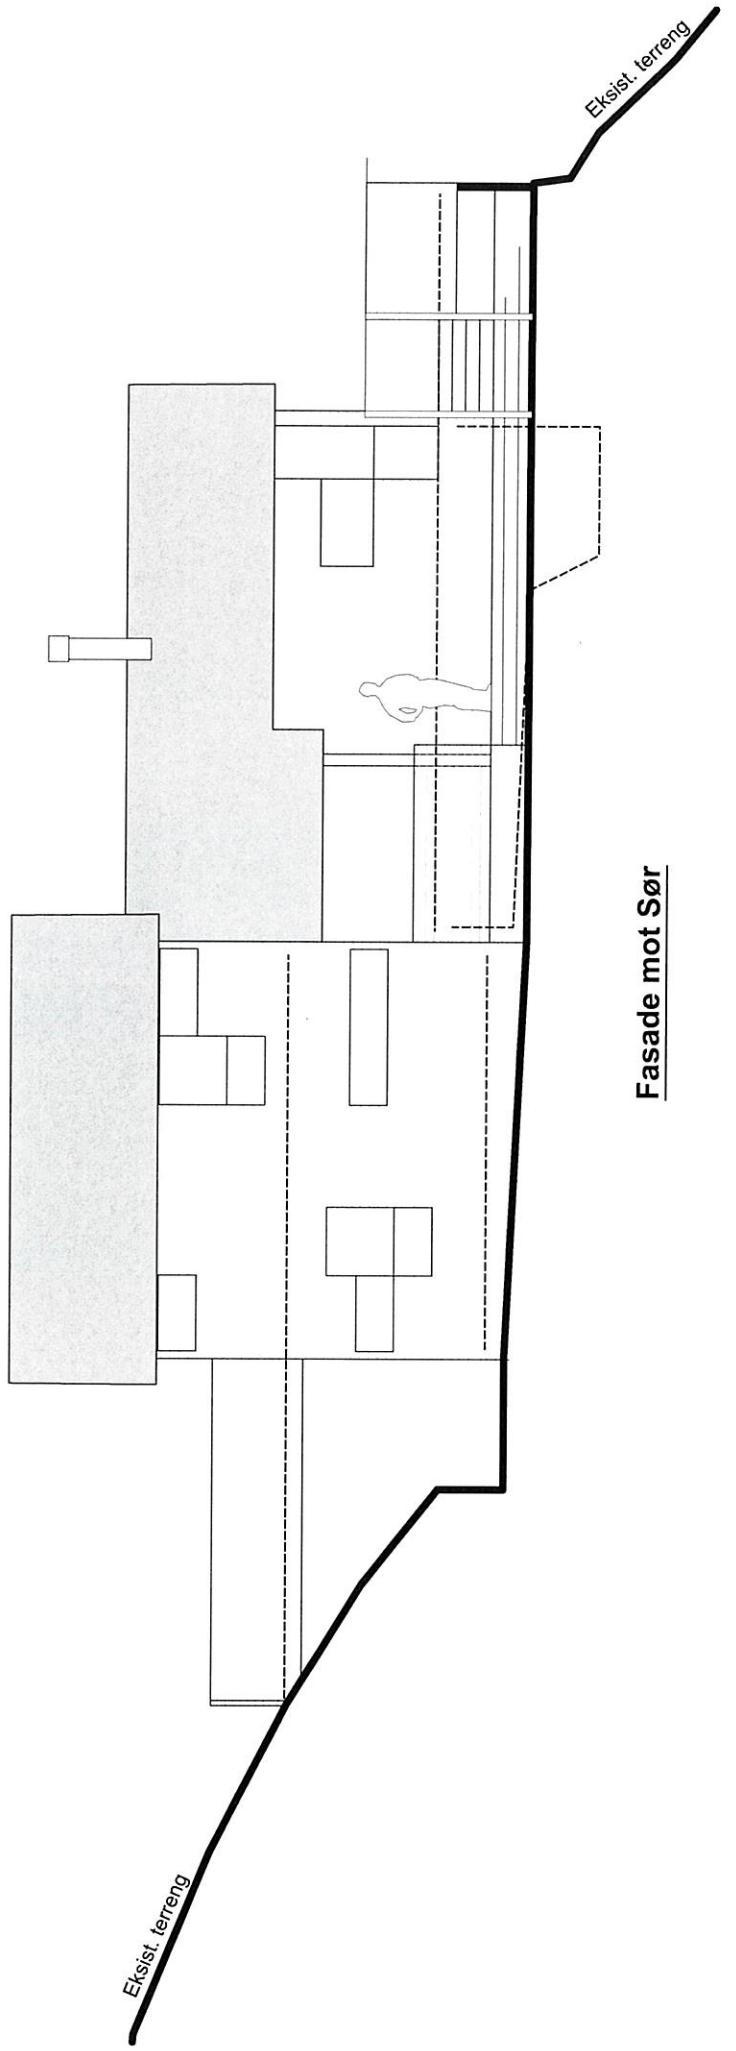


Siv og Lasse Dale
Ombygging og tilbygg hytte
Lammavågen Alver G_nr_147 B_nr_37

Fasade mot Sør -Ny sit.

Tegn.status: **Skisseunderlag**

M=1:100 Dato:25.09.20 Rev: 22.11.20

Vedlegg 5

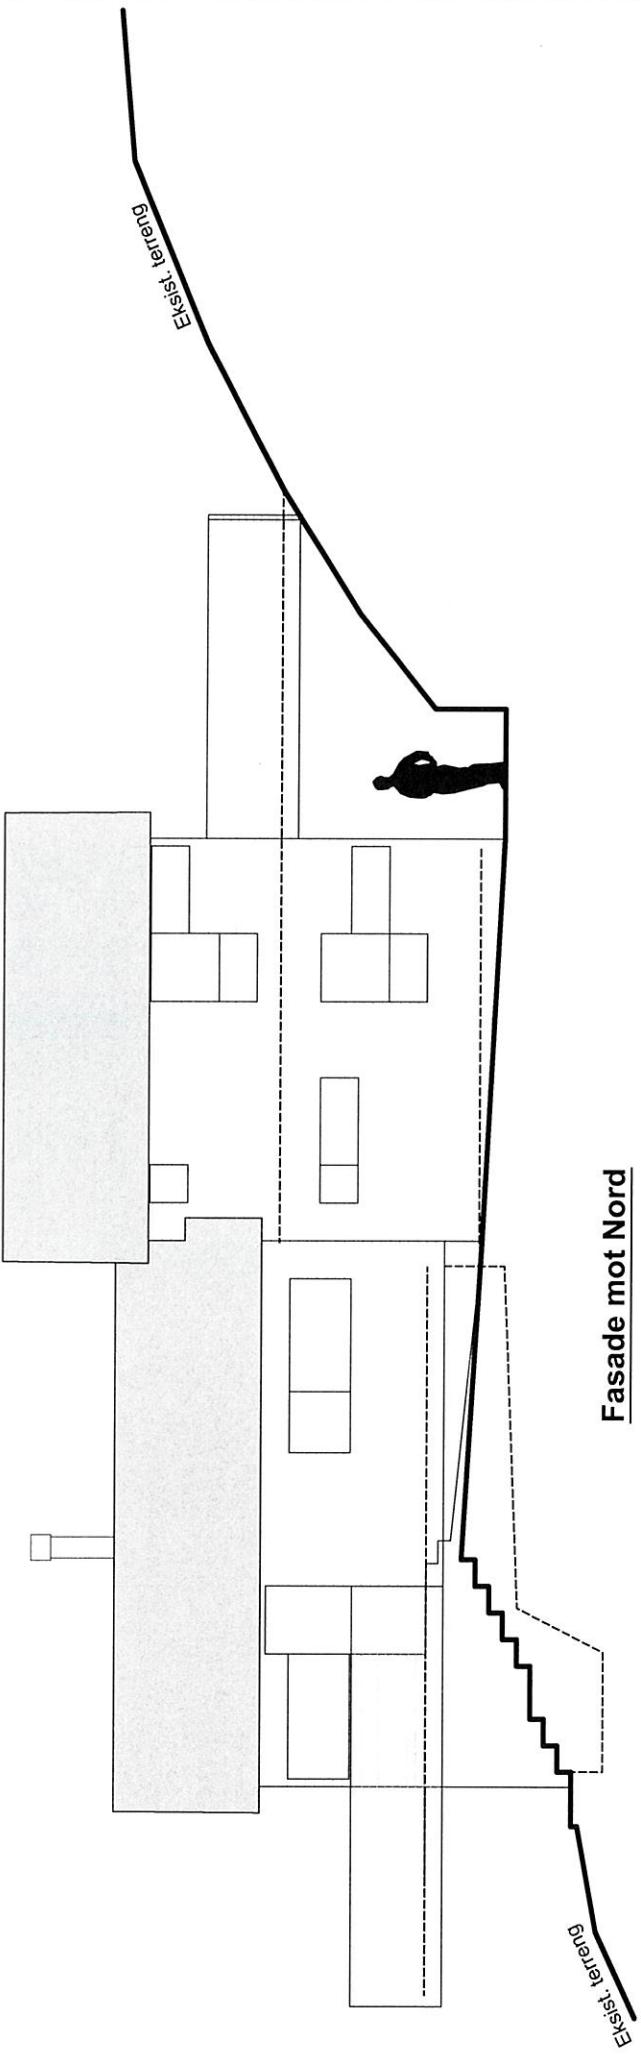


Siv og Lasse Dale
Ombygging og tilbygg hytte
Lammavågen Alver G_nr_147 B_nr_37

Fasade mot Nord -Ny sit.

Tegn.status: **Skisseunderlag**

M=1:100 Dato:25.09.20

Vedlegg: E6

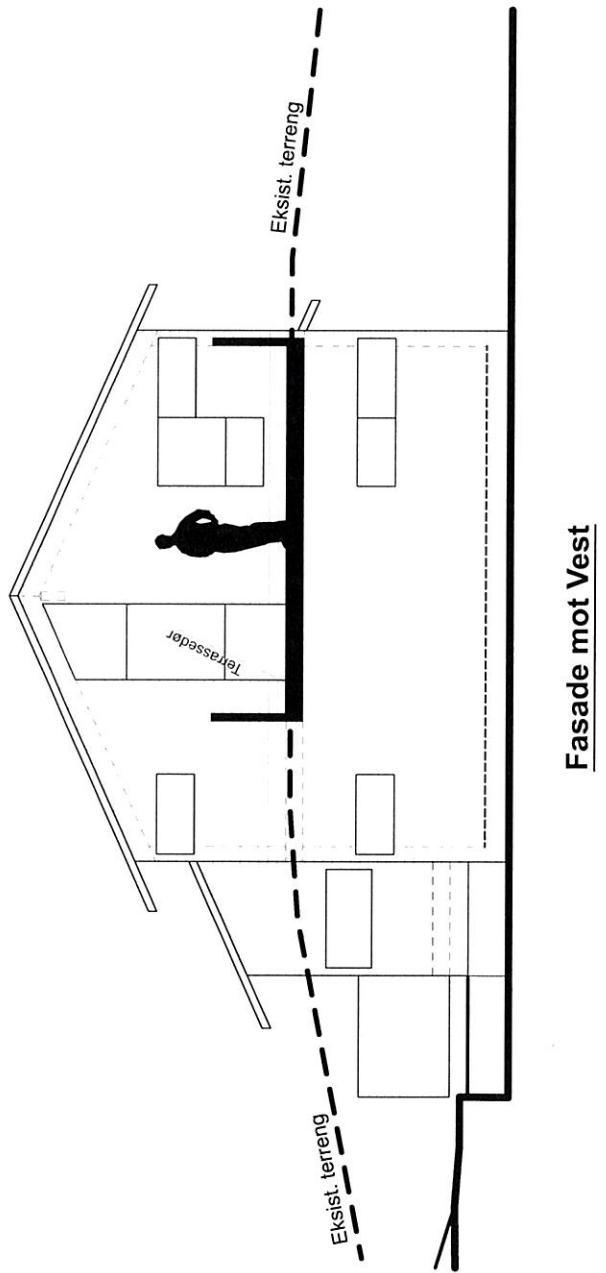


Siv og Lasse Dale
Ombygging og tilbygg hytte
Lammavågen Alver G_nr_147 B_nr_37

Fasade mot Vest -Ny sit.

Tegn.status: **Skisseunderlag**

M=1:100 Dato:25.09.20 Rev: 22.11.20

Vedlegg: E2

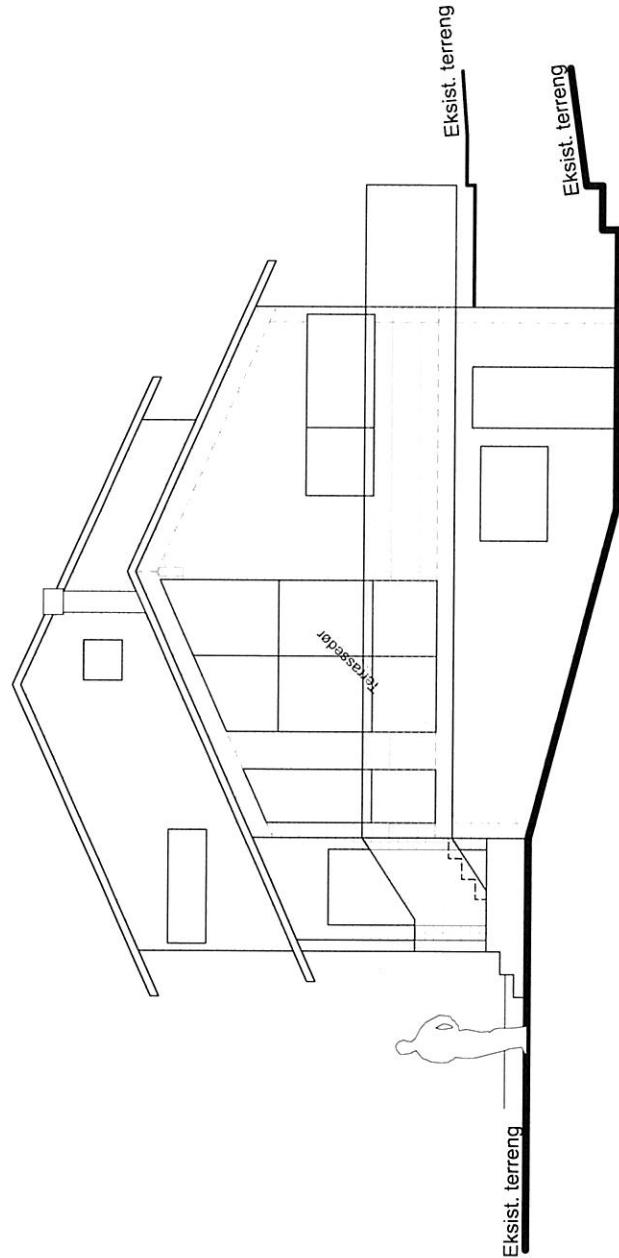

Fasade mot Øst


Siv og Lasse Dale
Ombygging og tilbygg hytte
Lammavågen Alver G_nr_147 B_nr_37

Fasade mot Øst -Ny sit.

Tegn.status: **Skisseunderlag**

M=1:100 Dato:25.09.20 Rev: 22.11.20

Vedlegg: E8

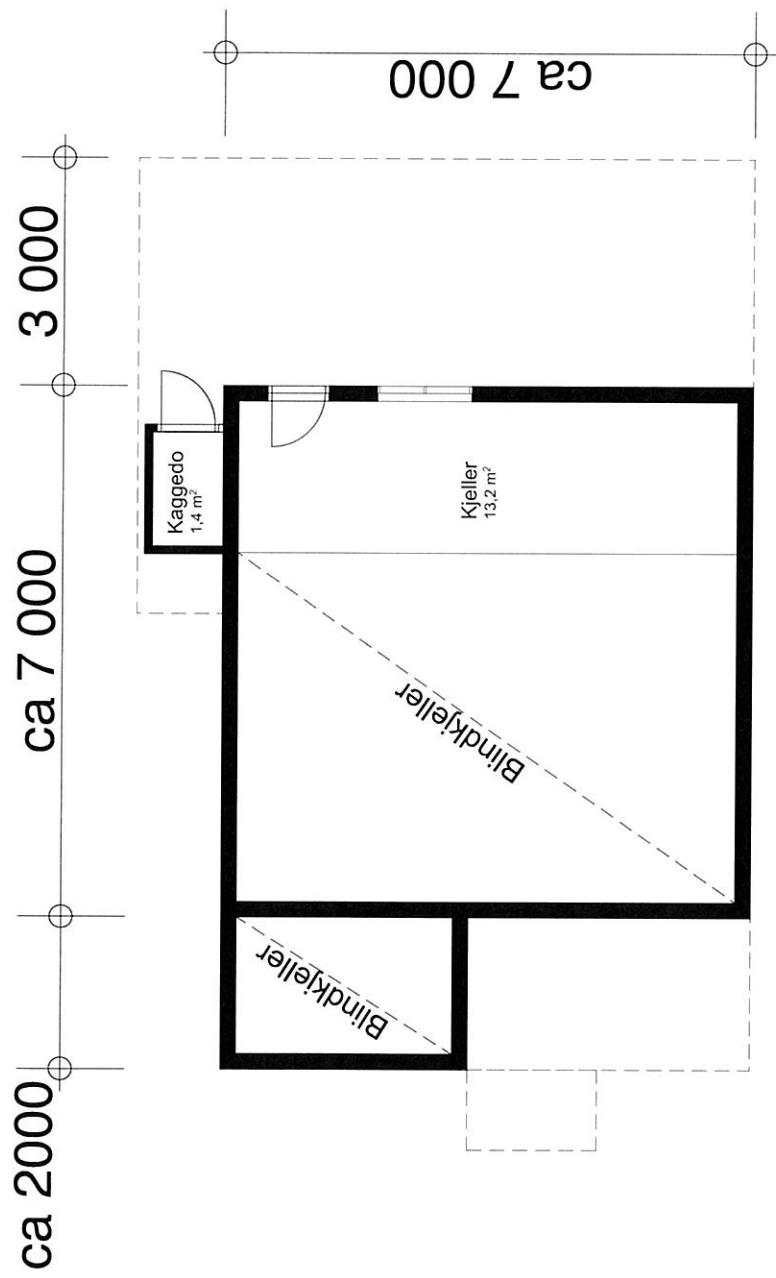


Siv og Lasse Dale
Ombygging og tilbygg hytte
Lammavågen Alver G_nr_147 B_nr_37

Plan Kjeller - Eksist. sit.

Tegn.status: **Skisseunderlag**

M=1:100 Dato: 22.11.20

Vedlegg 6 F1

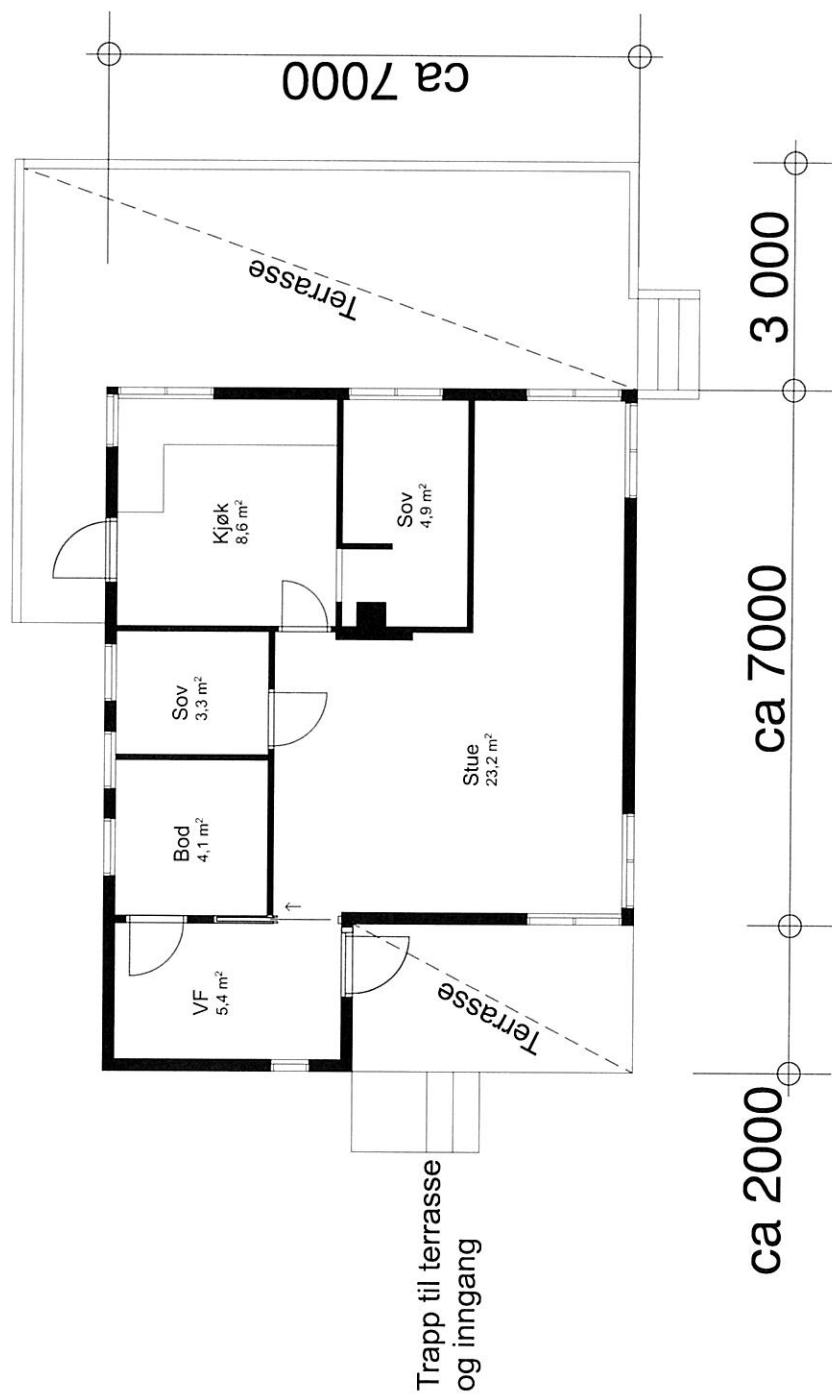


Siv og Lasse Dale
Ombygging og tilbygg hytte
Lammavågen Alver G_nr_147 B_nr_37

Plan 1 etg. - Eksist. sit.

Tegn.status: Skisseunderlag

M=1:100 Dato: 22.11.20

Vedlegg: F2

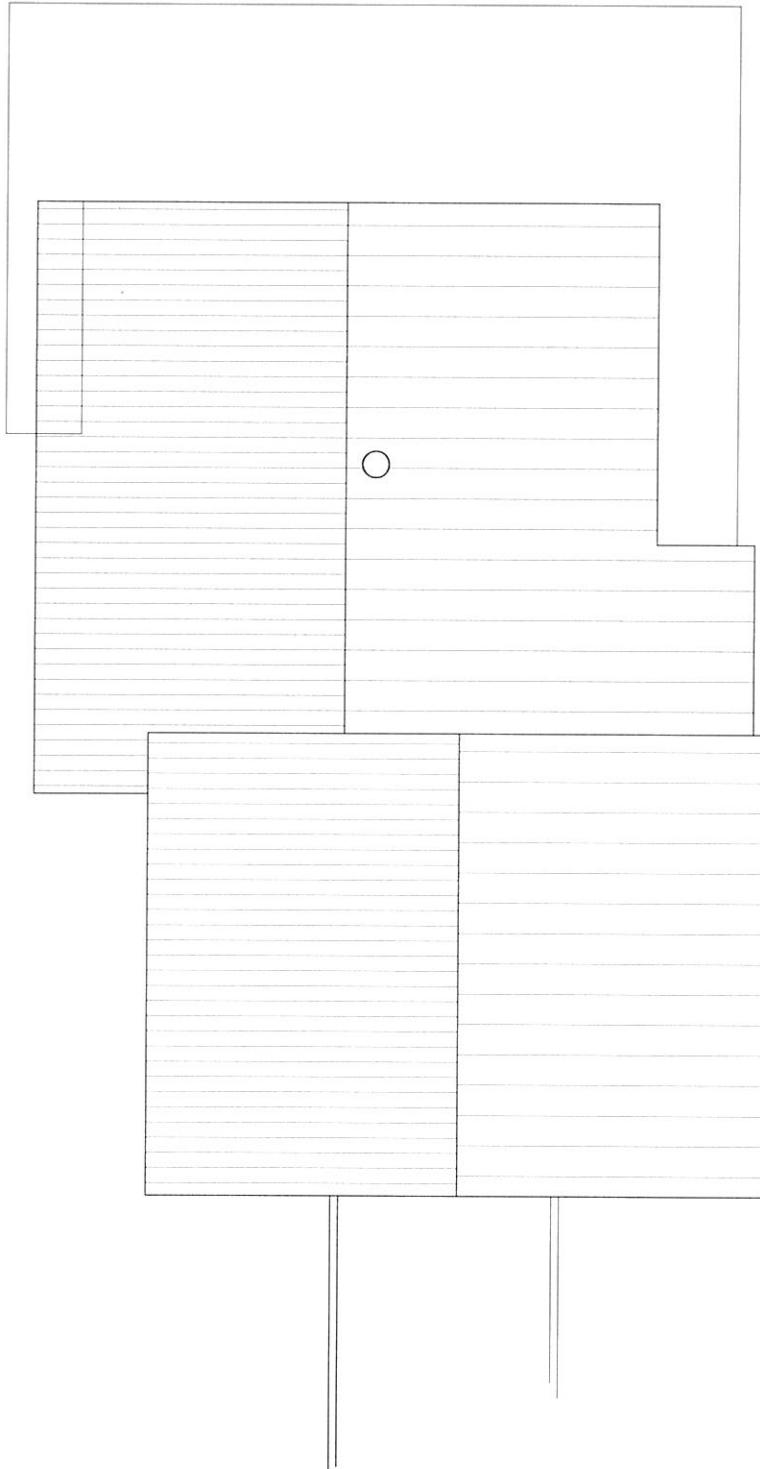


Siv og Lasse Dale
Ombygging og tilbygg hytte
Lammavågen Alver G_nr_147 B_nr_37

Takplan -Ny sit.

Tegn.status: **Skisseunderlag**

M=1:100 Dato:25.09.20

Vedlegg: F3

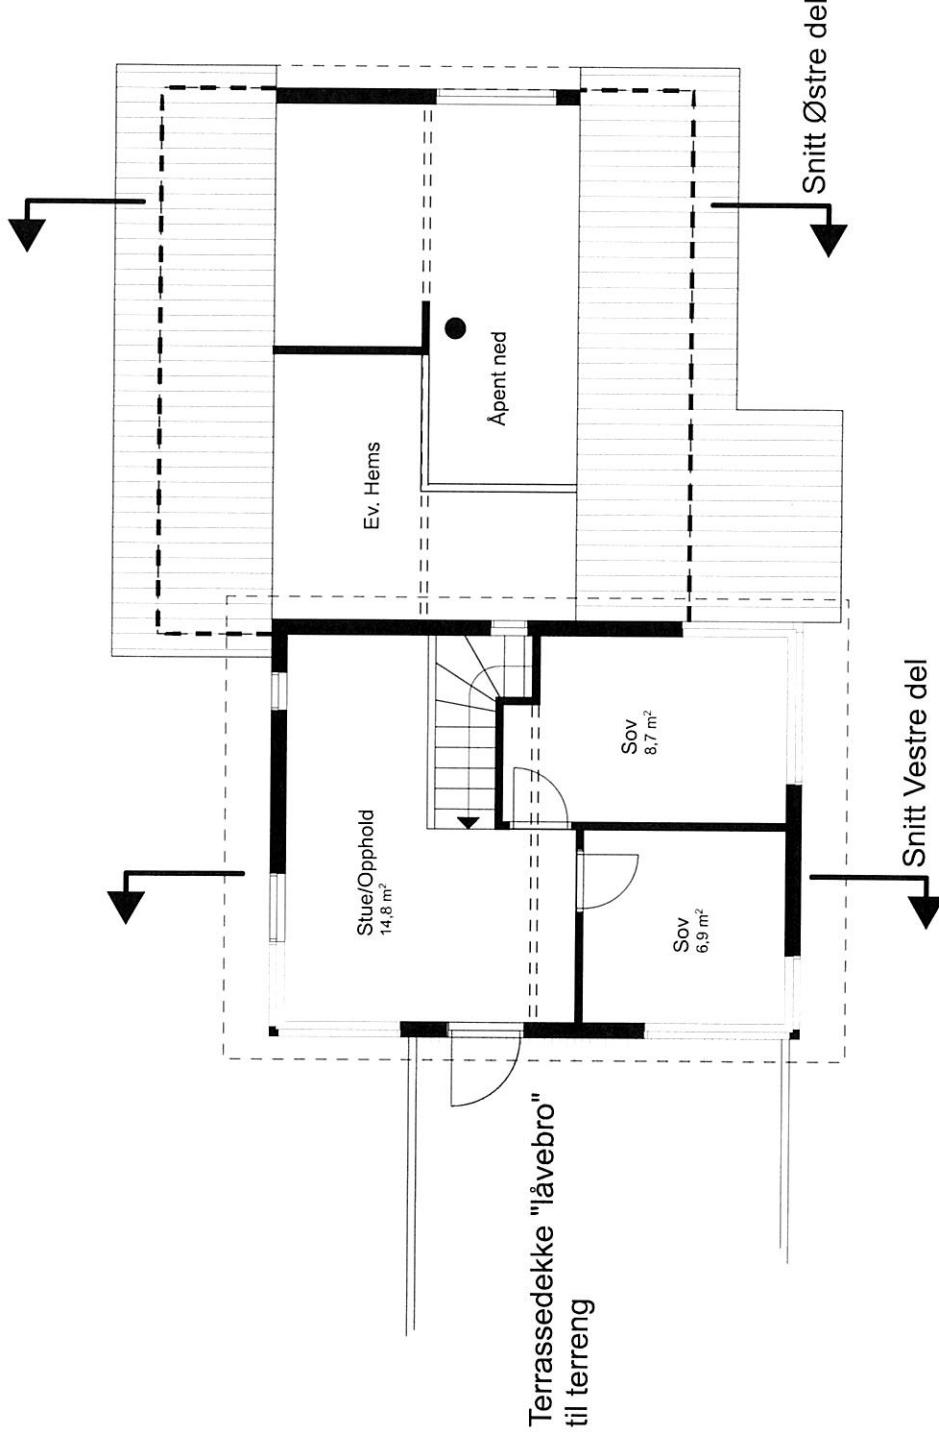


Siv og Lasse Dale
Ombygging og tilbygg hytte
Lammavågen Alver G_nr_147 B_nr_37

Plan 2 etg. -Ny sit.

Tegn.status: **Skisseunderlag**

M=1:100 Dato:25.09.20 Rev: 22.11.20

Kedlegg: F4

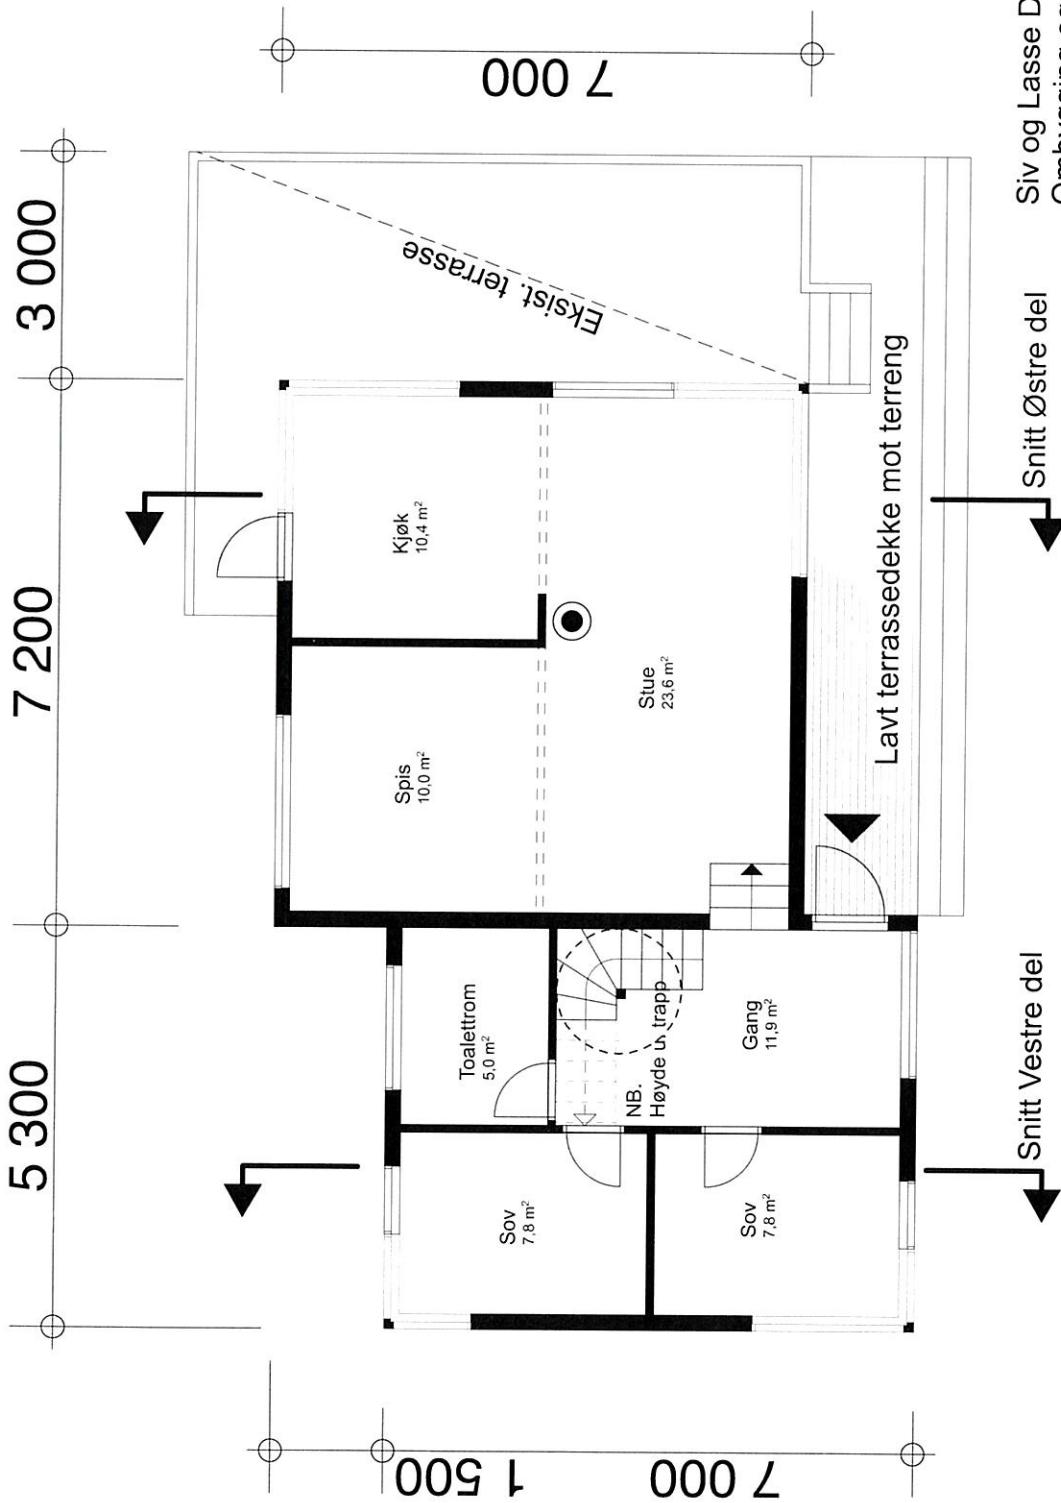


Plan 1 etg.

Plan 1 etg. -Ny sit.

Tegn.status: **Skisseunderlag**

M=1:100 Dato:25.09.20 Rev: 22.11.20

Vedlegg 5

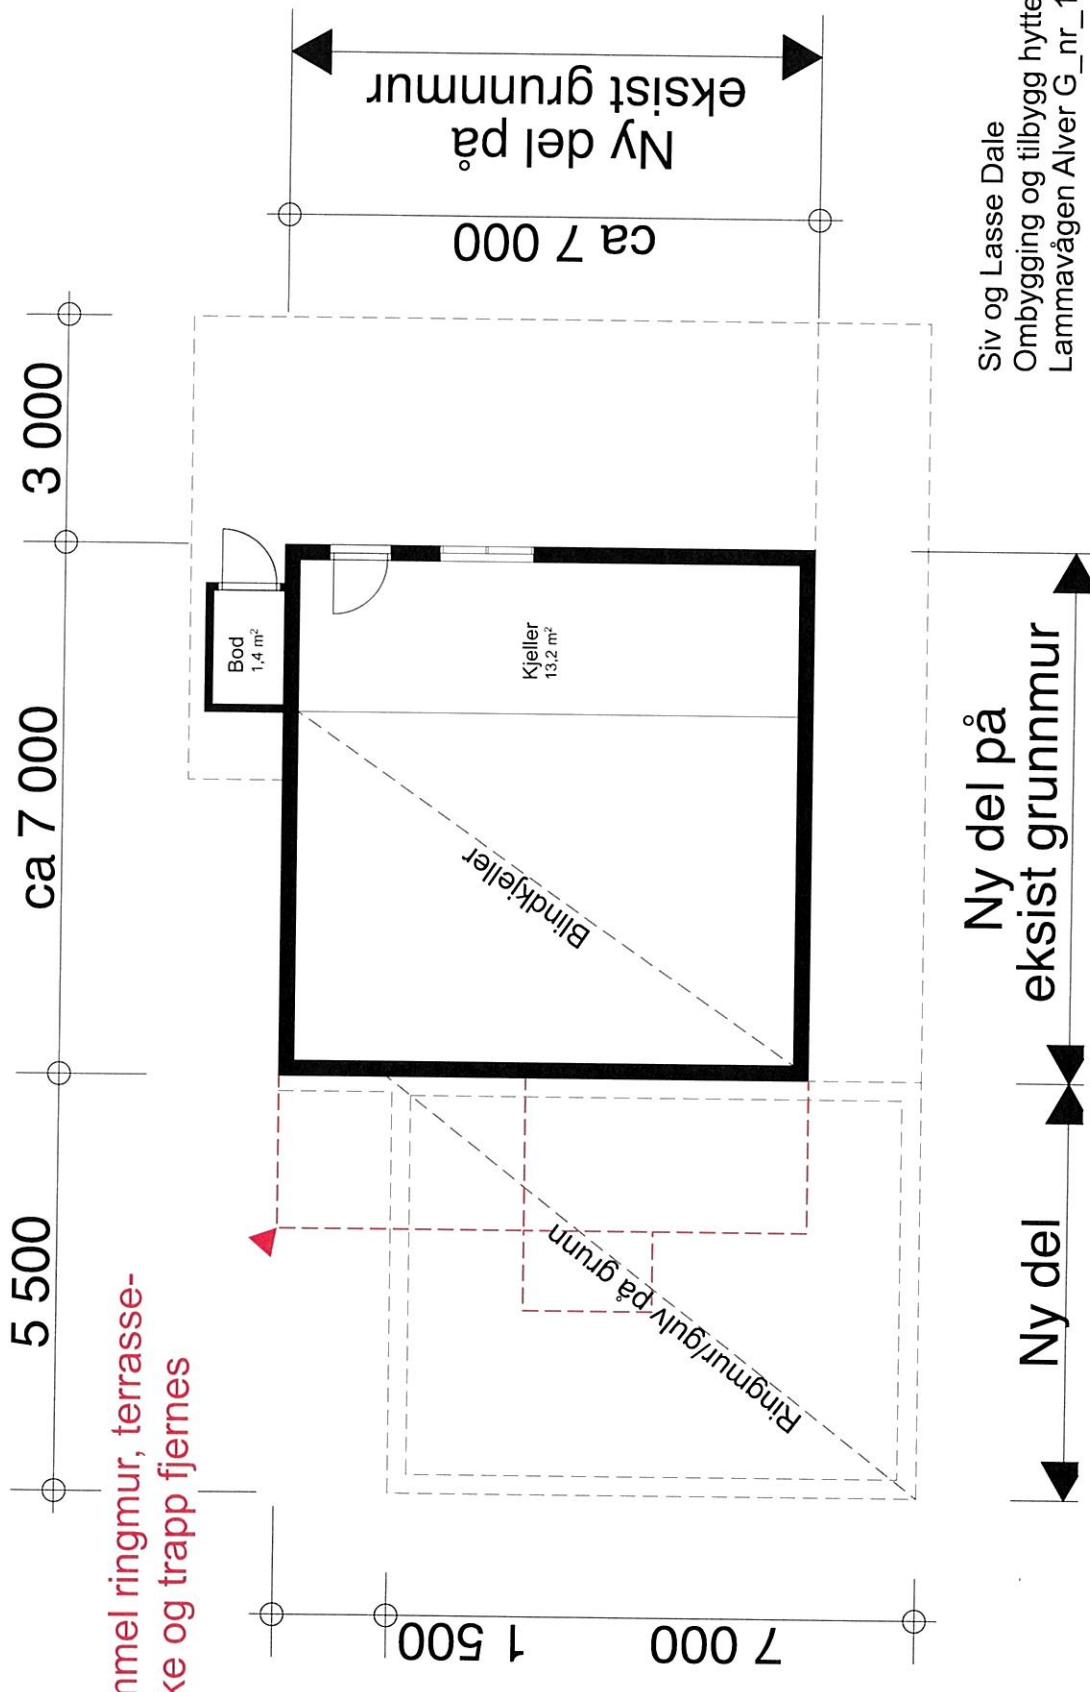

Gammel ringmur, terrasse-dekke og trapp fjernes

Siv og Lasse Dale
Ombygging og tilbygg hytte
Lammavågen Alver G_nr_147 B_nr_37

Plan Kjeller -Ny sit.

Tegn.status: **Skisseunderlag**

M=1:100 Dato: 22.11.20

Vedlegg #: F6