


## **BRUKSENDRING**

UNDERET 6.  
VEDLE 66 6

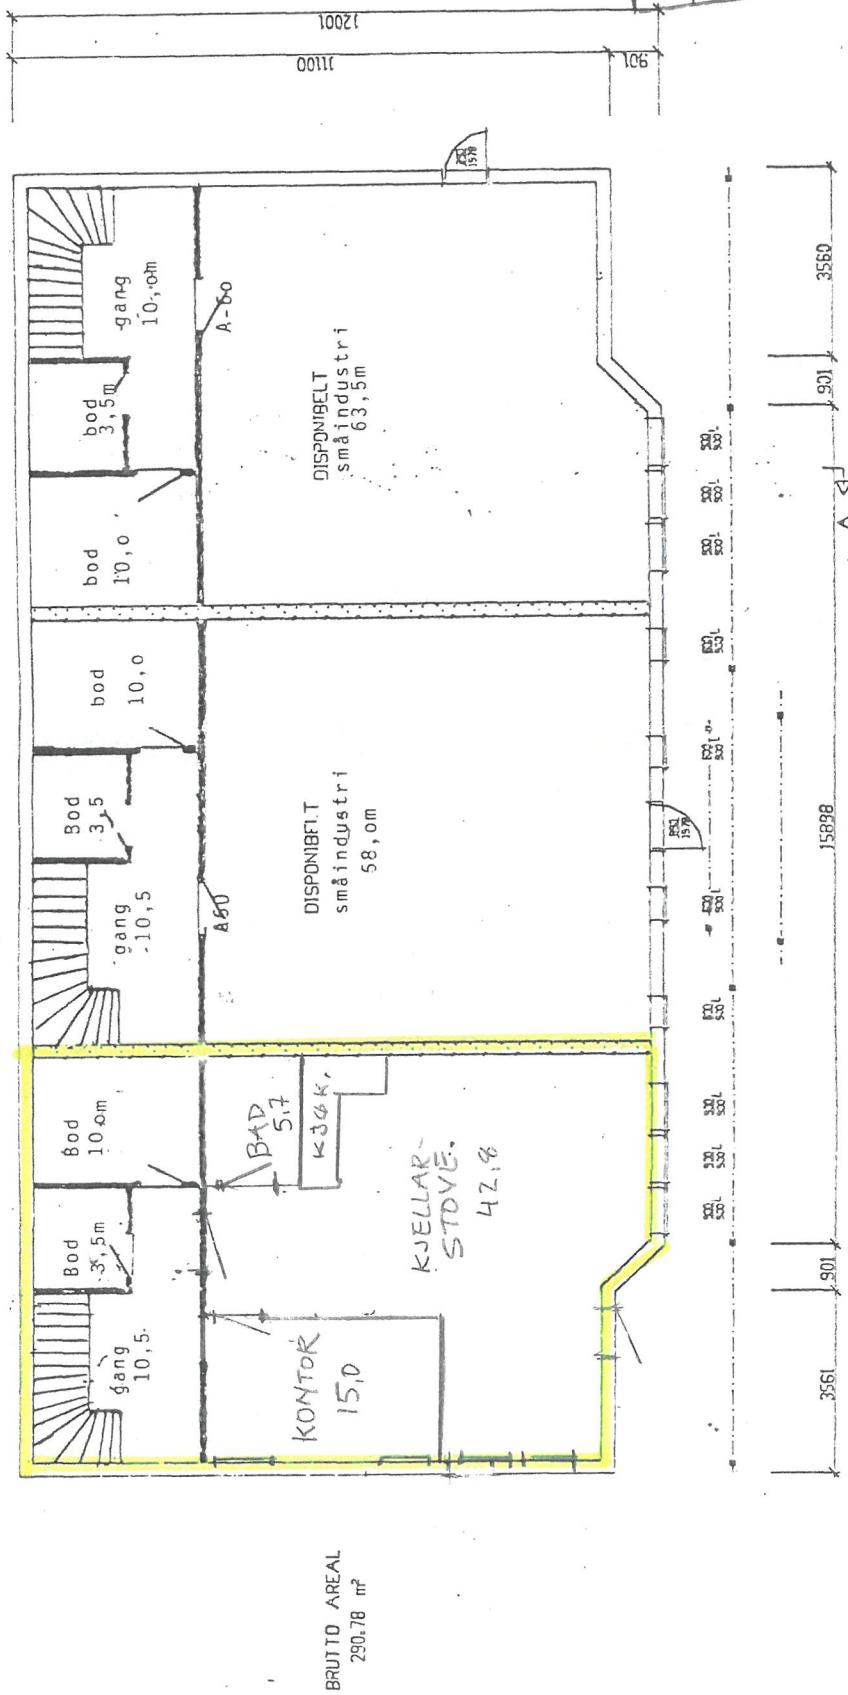

REVIDERT

# TINNVAREFABRIKK Prosjektert av M E S T

STRANDA

LISE HÅRKLUAN HOLSTEN

U-*etg*, 800 C

|            |               |
|------------|---------------|
| TECHN. NO. | TECHNICAL NO. |
| CODE NO.   | PROJ. NO.     |
| MAN.       | 11:00         |
| DATA       | 12-04-89      |

ପ୍ରକାଶକ ପରିଷଦ୍ୟ ମହାନ୍ତିରି ପରିଷଦ୍ୟ