



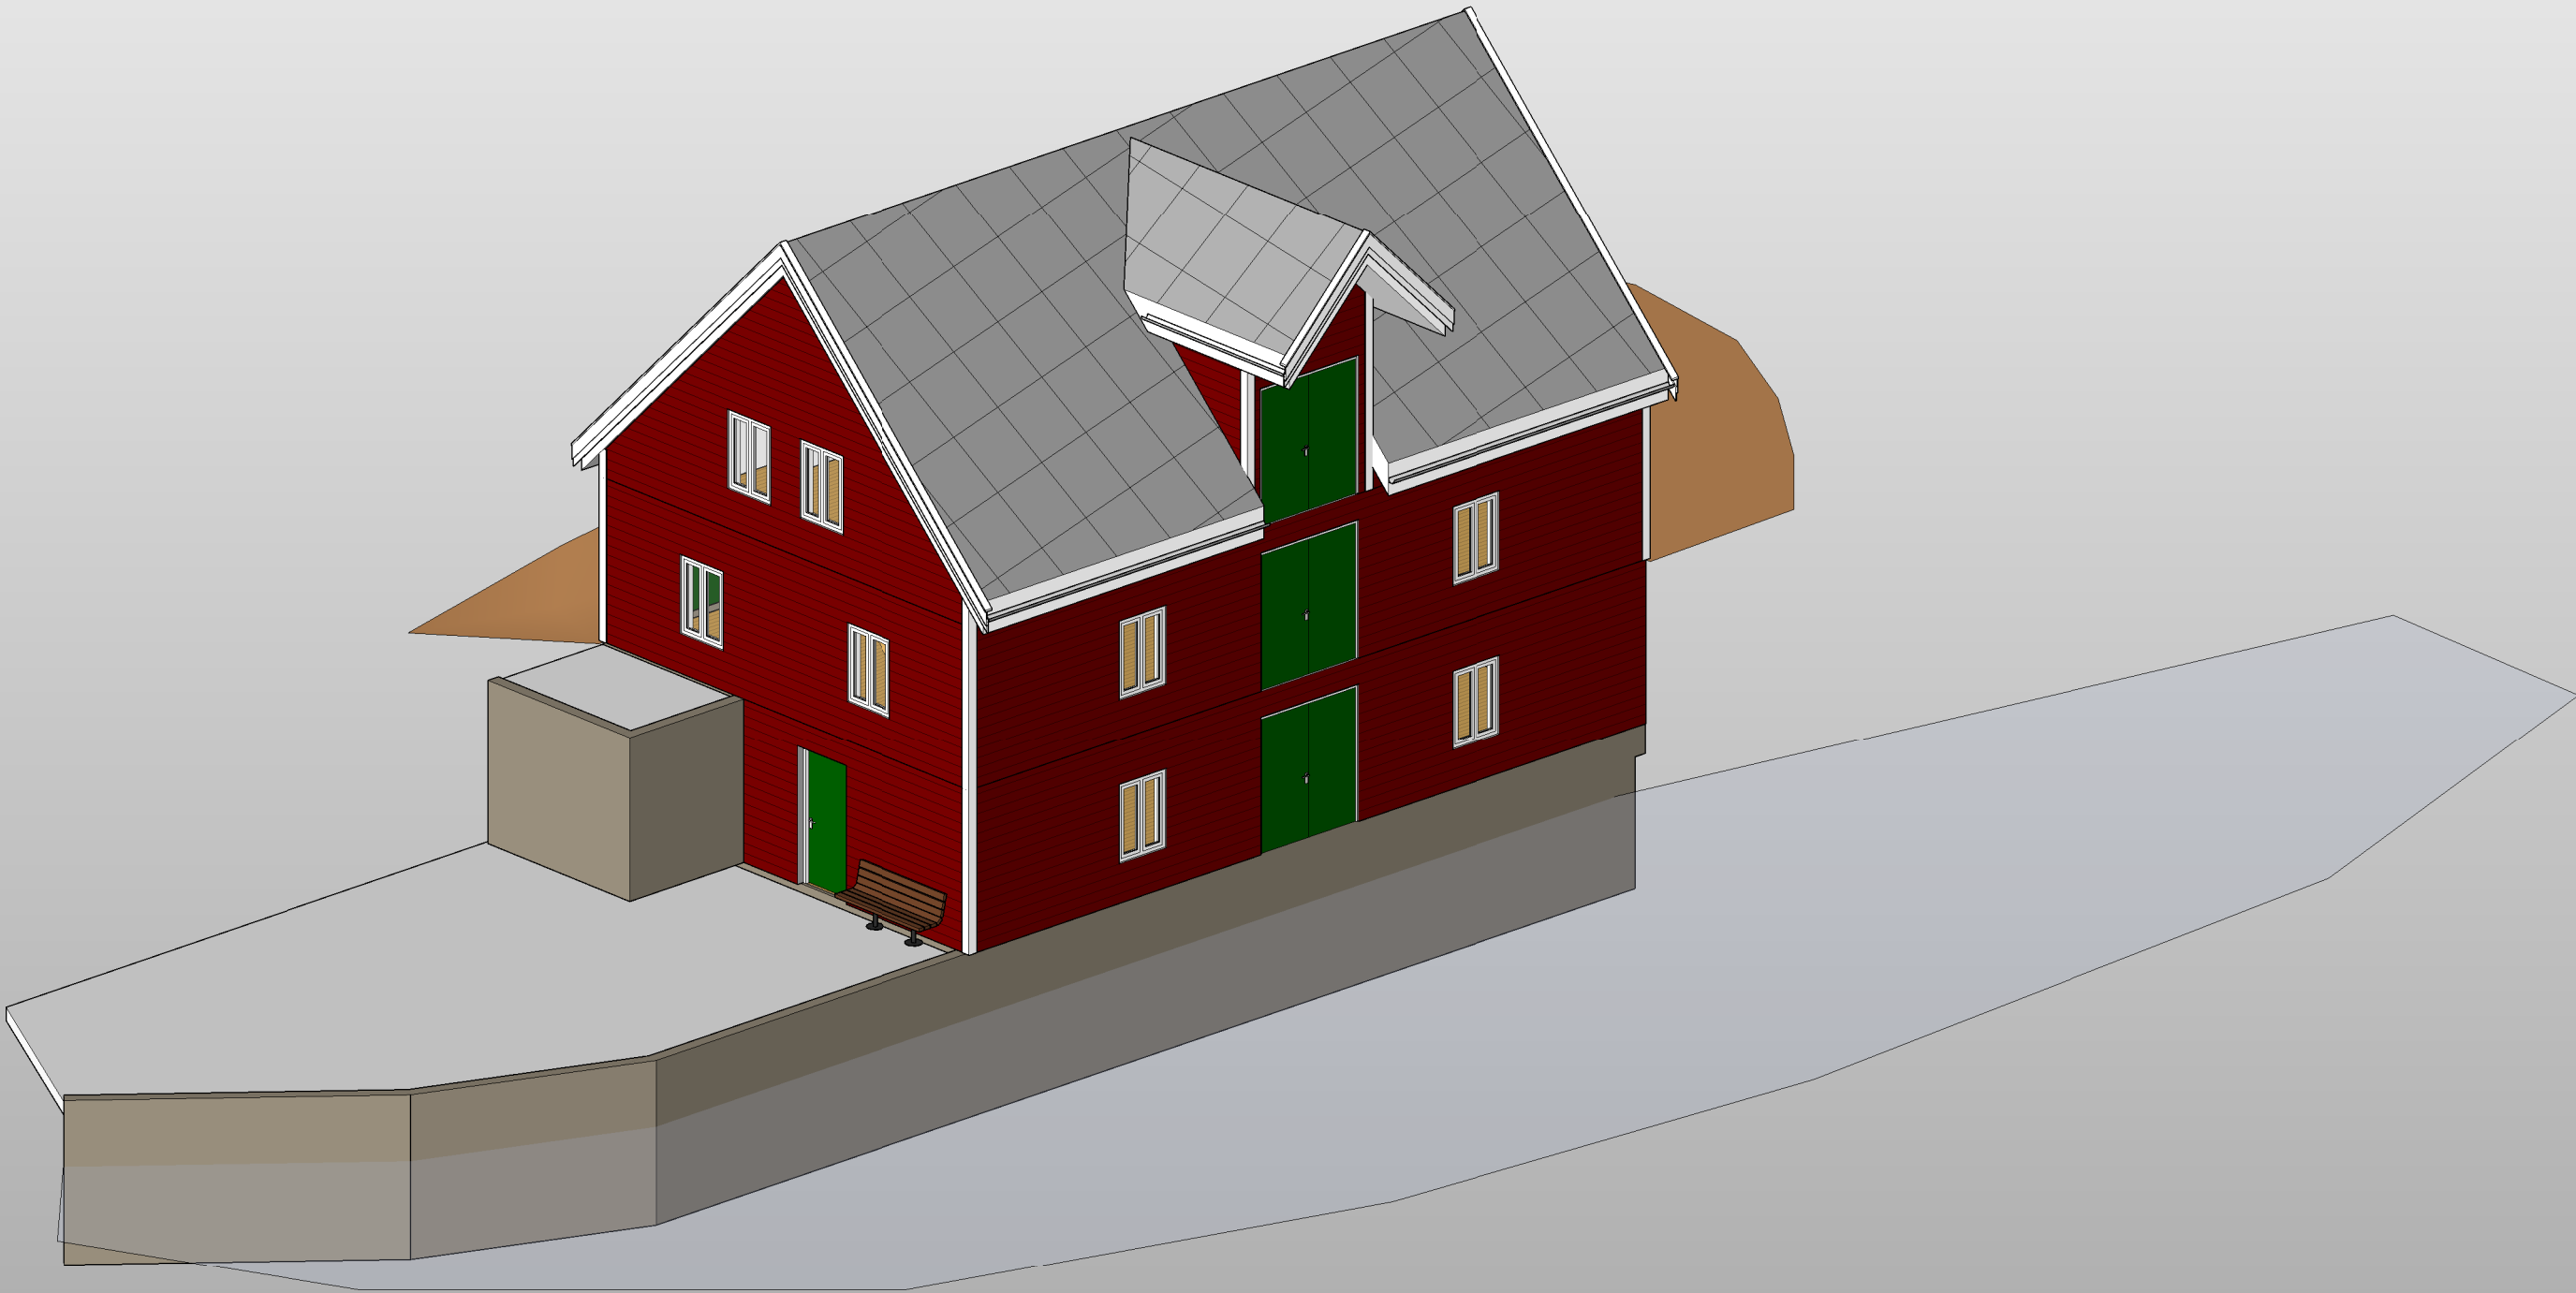

{3D}

--	--	

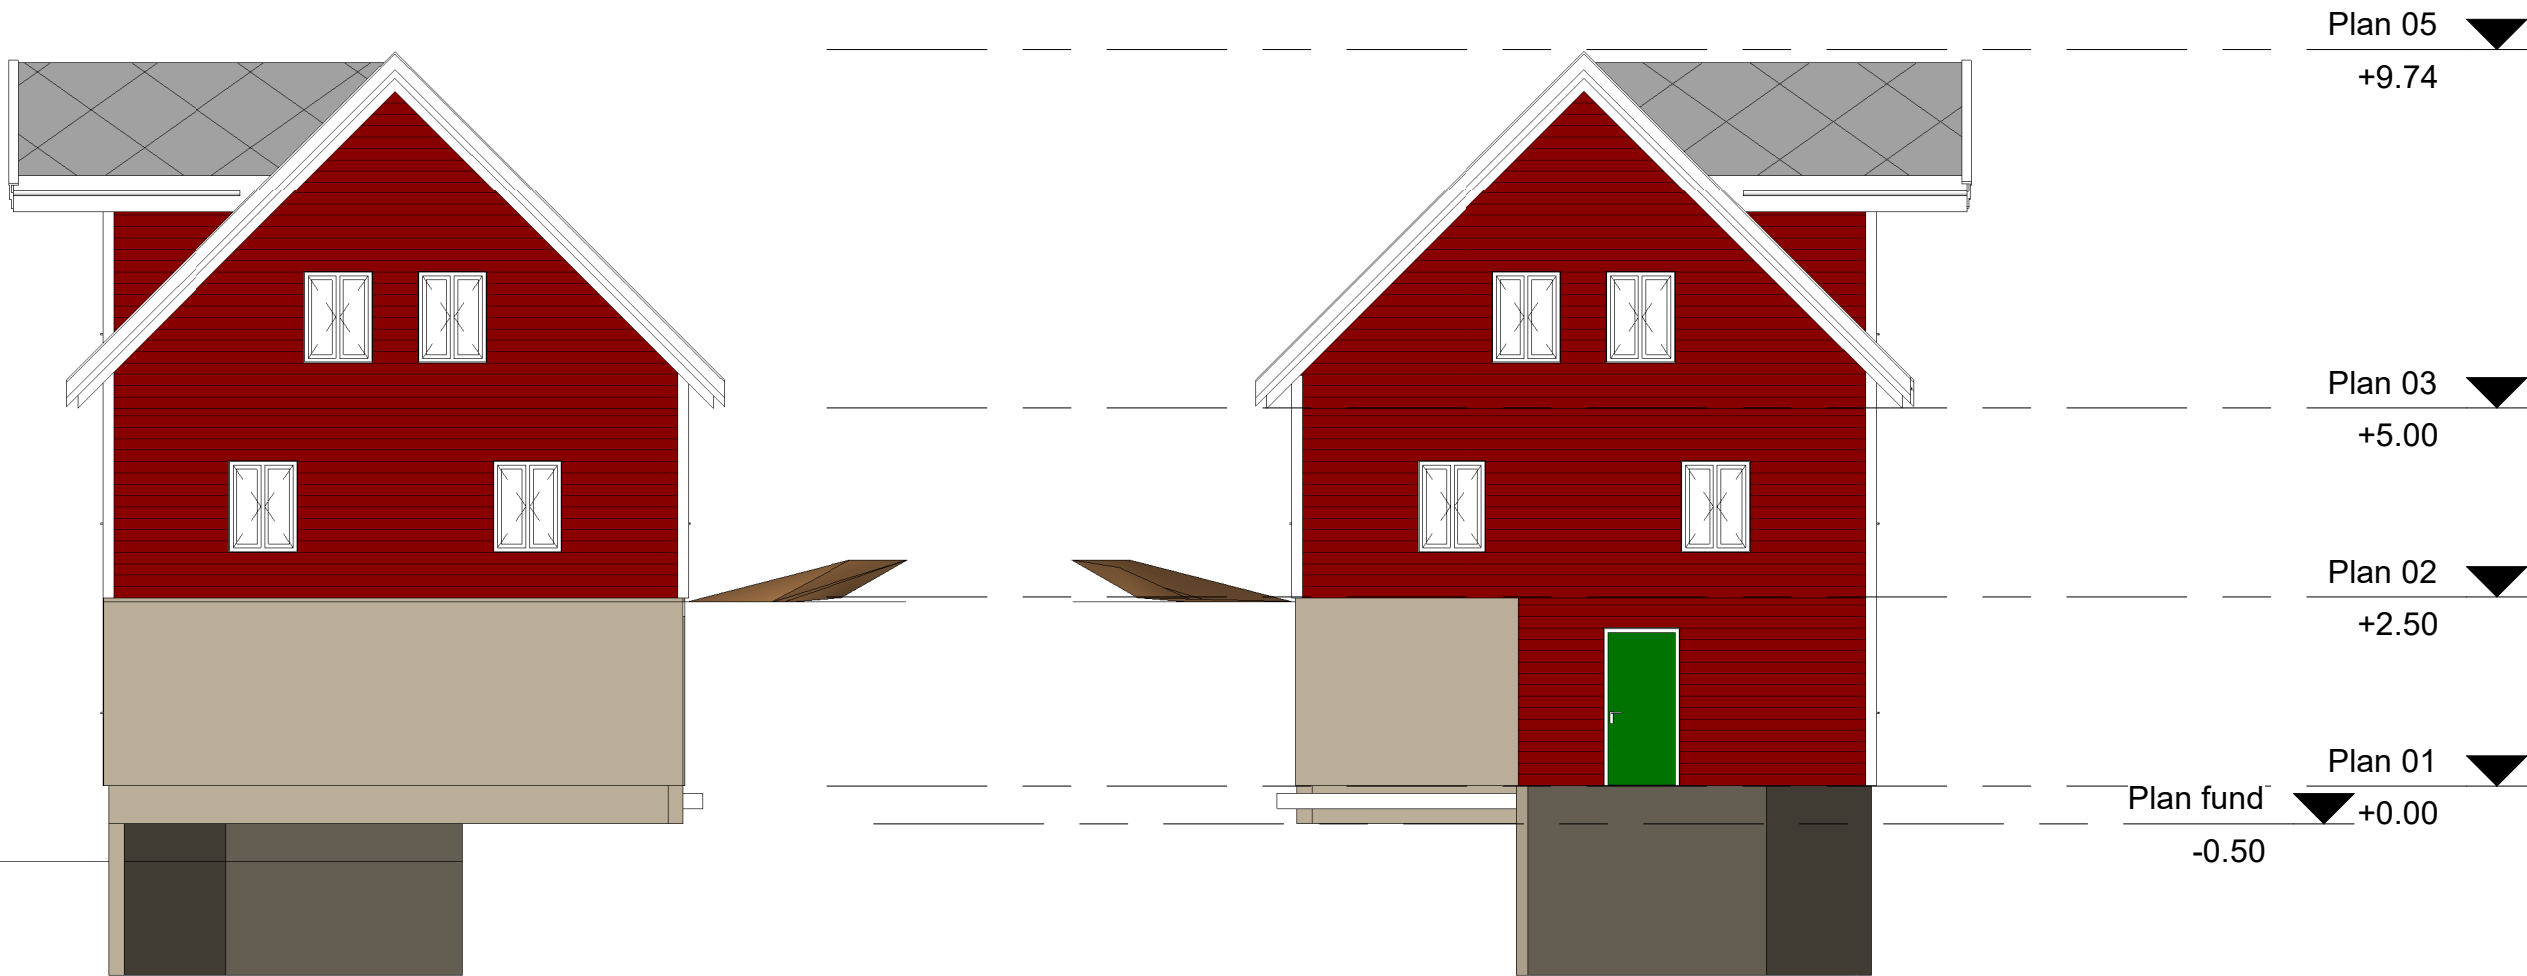


Fasade Øst
1 : 100

Fasade Vest
1 : 100

Rev	Dato	Tekst	Tegn.	Kontr.	SOLHEIM GARD Solheimsdalen 2705694 ONARHEIM TLF: 99210121magnarsolheim@gmail.com		Oppdragsgiver: Gardar Olav Frøyen		Prosjekt Sjøbu							
					Tegningsstatus 2019.3		Tegningsnavn Fasadar Aust Vest		Dato: 02/20/19		Tegnet av: MS		Kontrollert av: --		Rev. dato:	
									Målestokk:		Tegningsnr.: A124		Rev.:			

21.02.2019 22:33:48 H:\Solheim_gard\Jobb\Gardar_Olav_Frøyen\Tegningar_Sjøbu.rvt


Fasade Nord
1 : 100

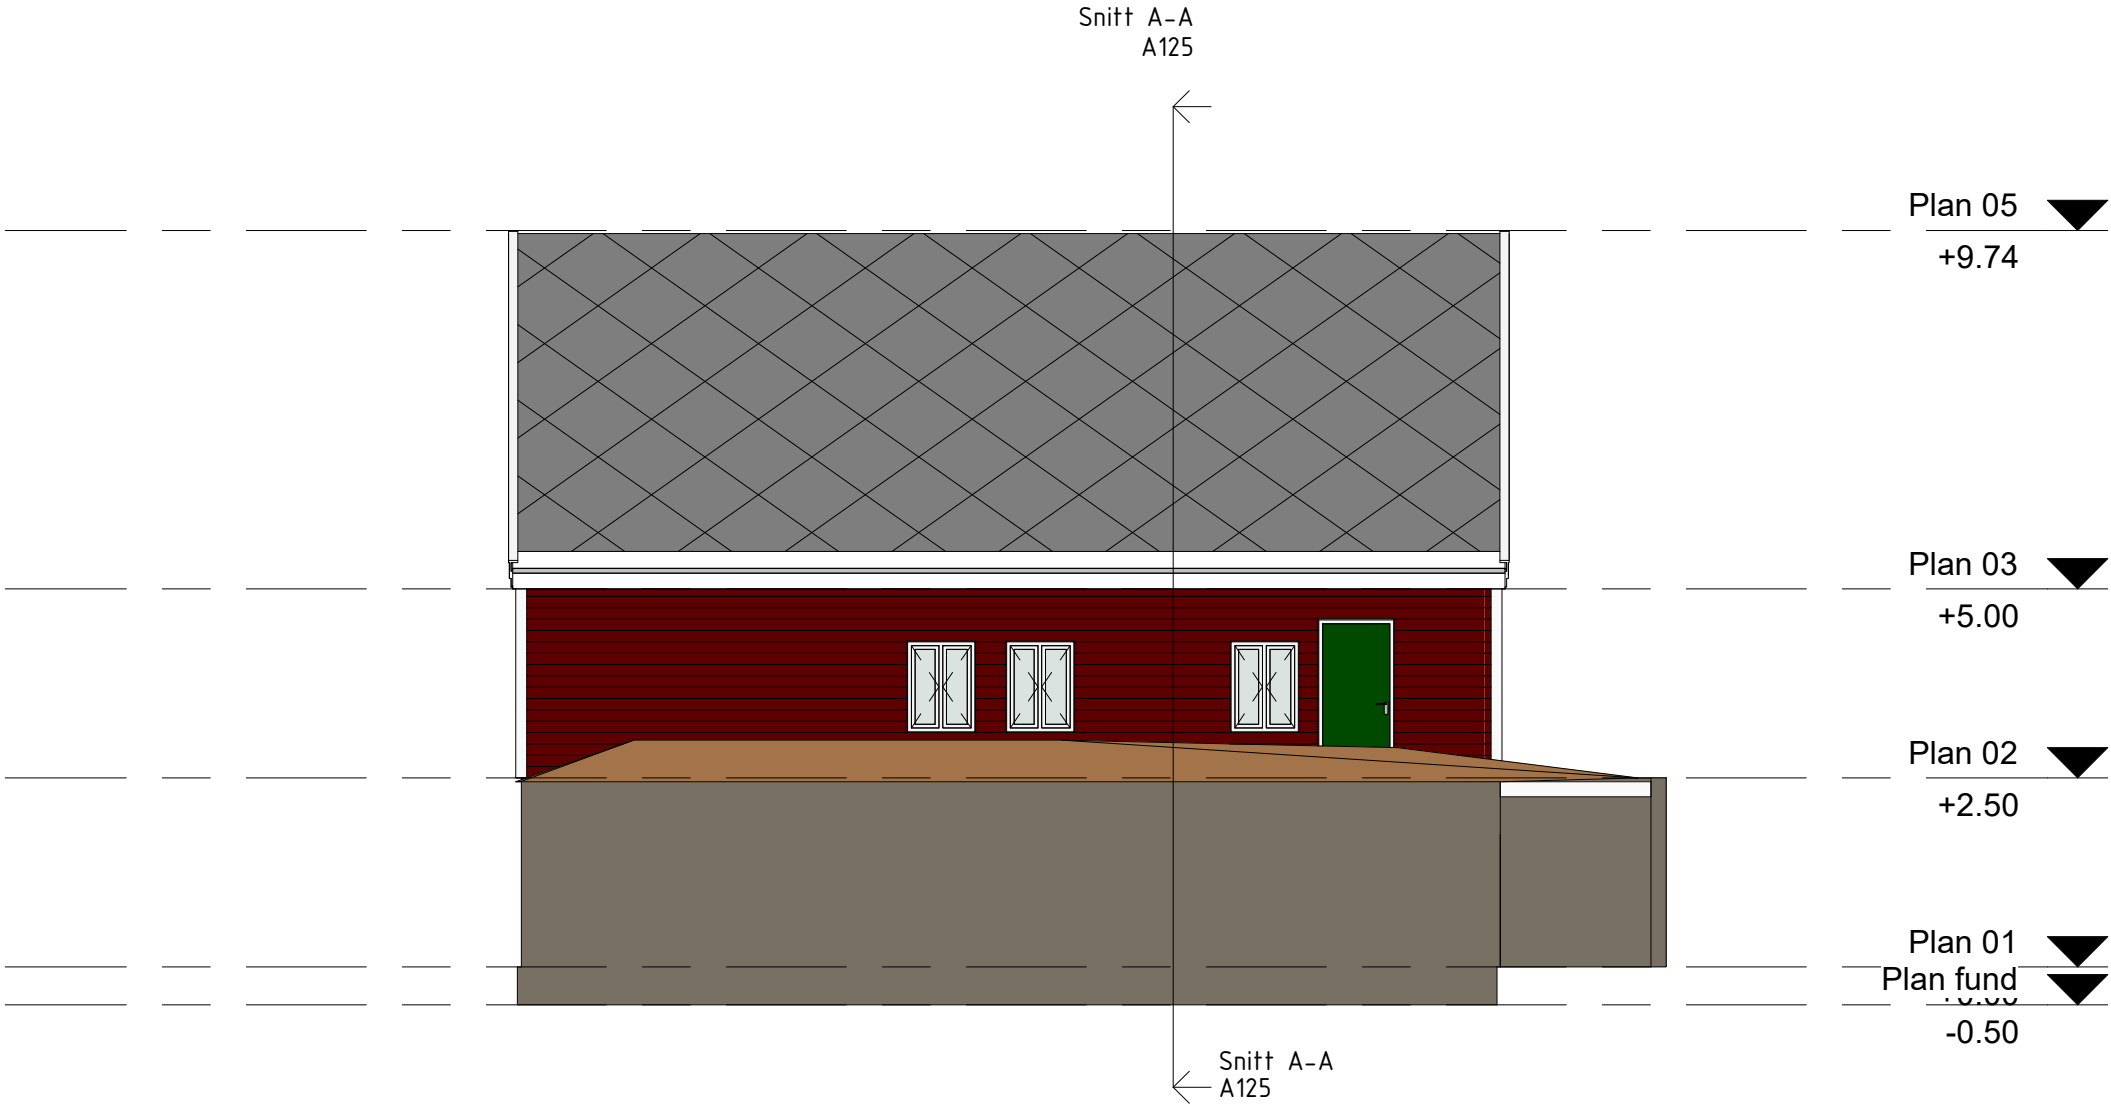

					SOLHEIM GARD Solheimsdalen 270 TLF: 99210121 5694 ONARHEIM magnarsolheim@gmail.com	Oppdragsgiver: Gardar Olav Frøyen Tegningsnavn Fasade Nord	Prosjekt Sjøbu Dato: 02/20/19 Målestokk:	Tegnet av: MS Tegningsnr.: A122	Kontrollert av: --	Rev. dato: Rev.:
Rev	Dato	Tekst	Tegn.	Kontr.	Tegningsstatus	Prosjektnr.: 2019.3				

21.02.2019 22:34:43 H:\Solheim_gard\Jobb\Gardar_Olav_Frøyen\Tegninger Sjøbu.rvt


Fasade Sør
1 : 100

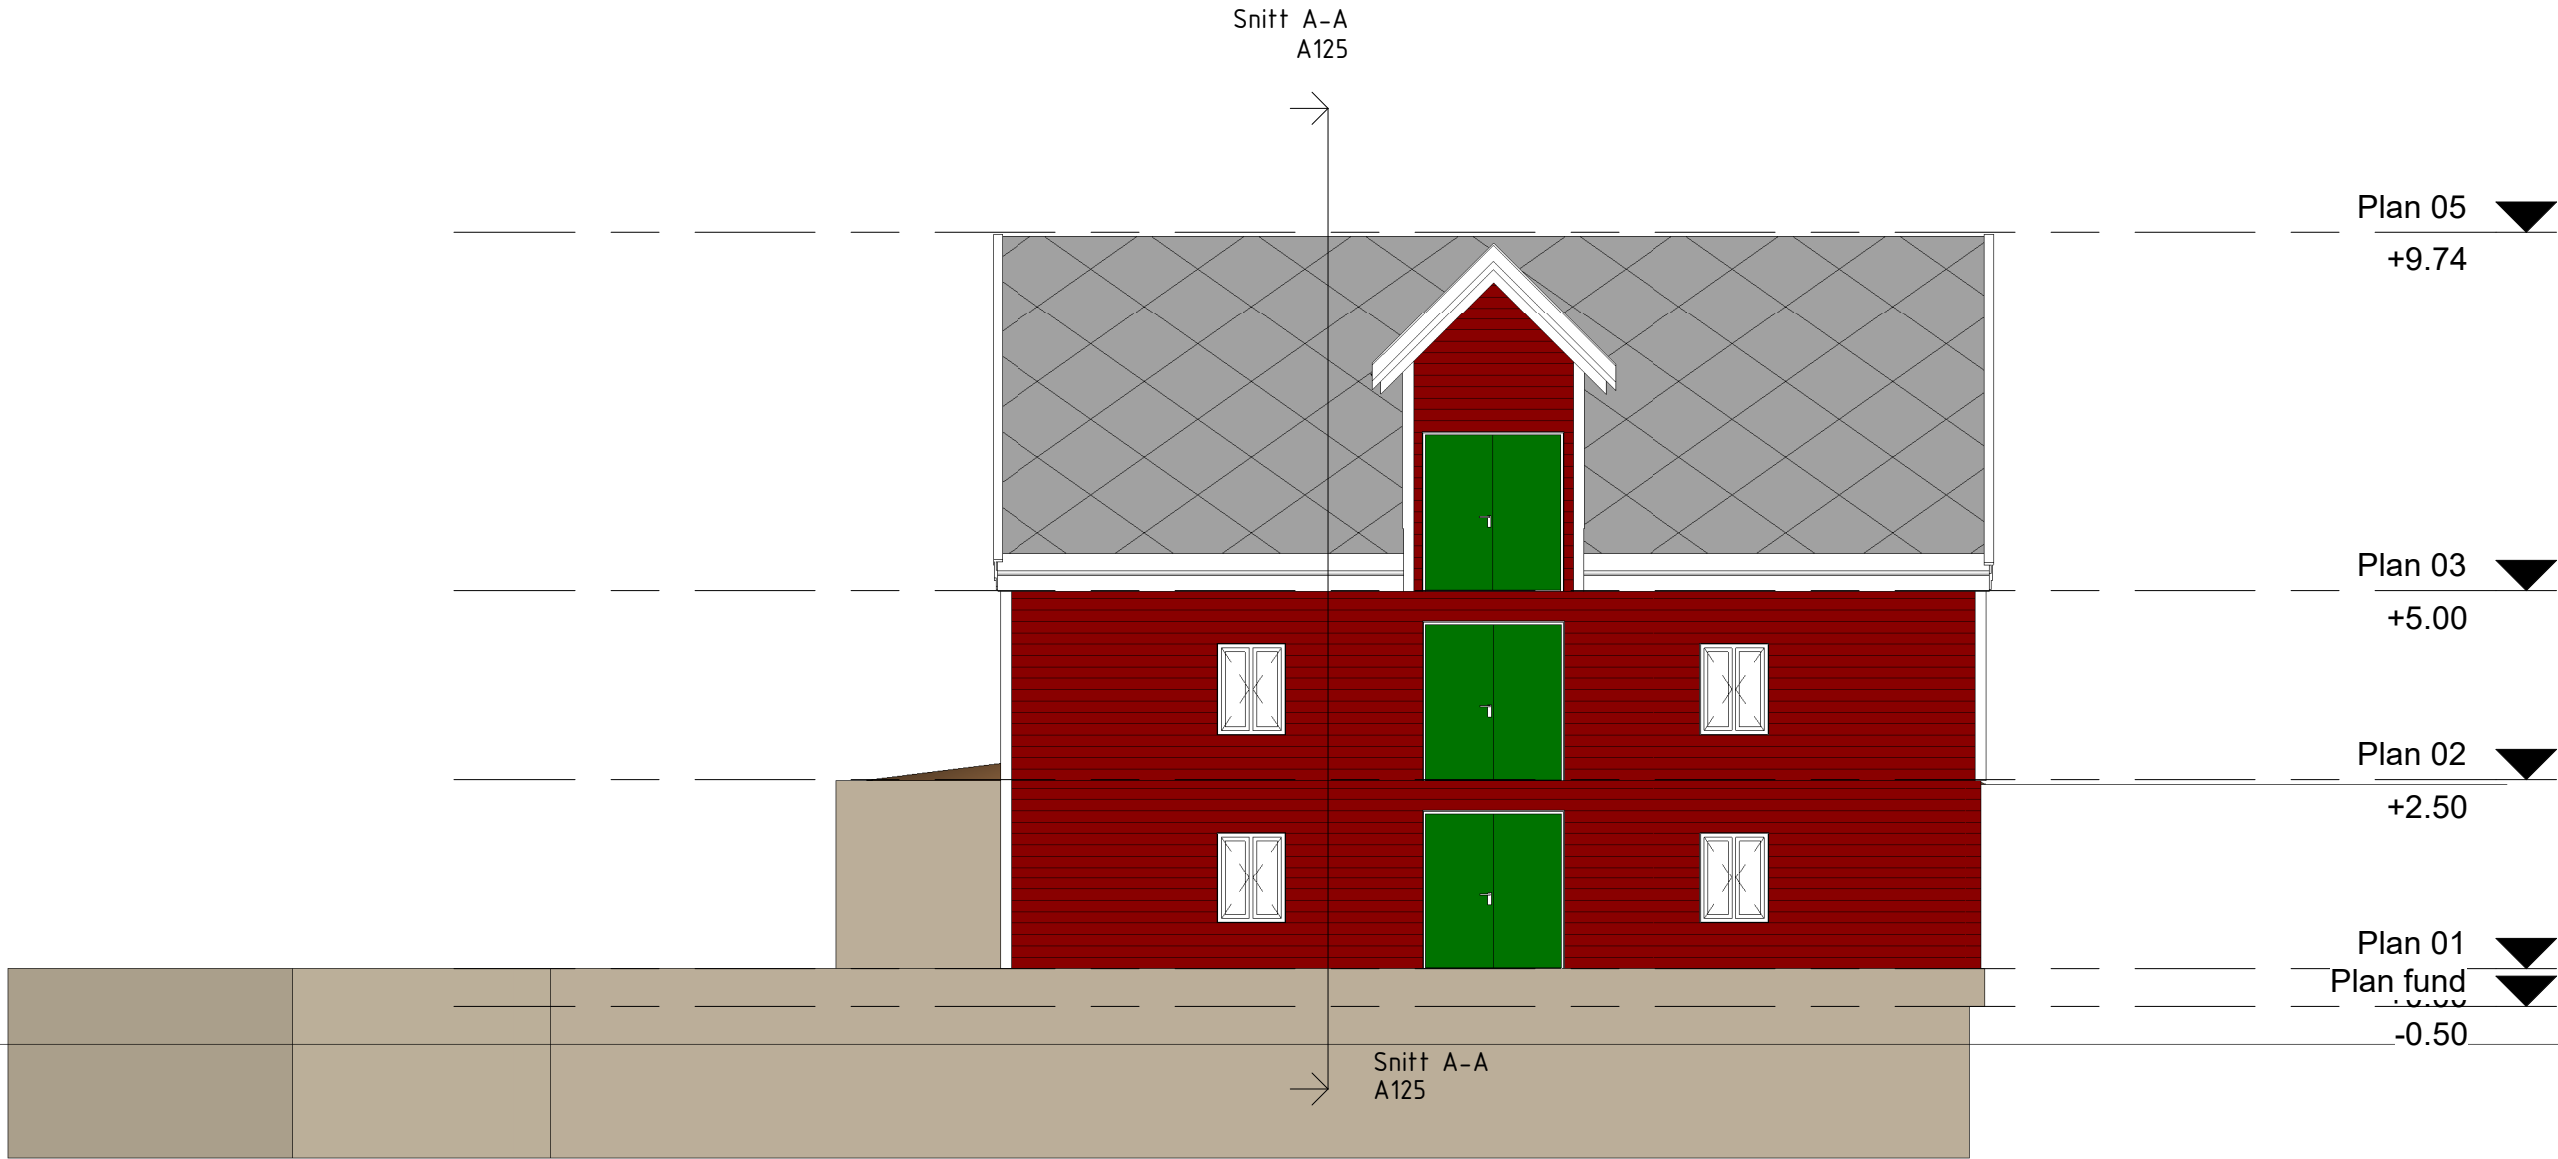

Rev	Dato	Tekst	Tegn.	Kontr.	SOLHEIM GARD Solheimsdalen 2705694 ONARHEIM TLF: 99210121magnarsolheim@gmail.com		Oppdragsgiver: Gardar Olav Frøyen		Prosjekt Sjøbu							
							Tegningsnavn Fasade Sør		Dato: 02/20/19		Tegnet av: MS		Kontrollert av: --		Rev. dato:	
									Målestokk:		Tegningsnr.: A123		Rev.:			
					Tegningsstatus		Prosjektnr.: 2019.3									


21.02.2019 22:25:40 H:\Solheim_gard\Jobb\Gardar Olav Frøyen\Tegninger Sjøbu.rvt

A124

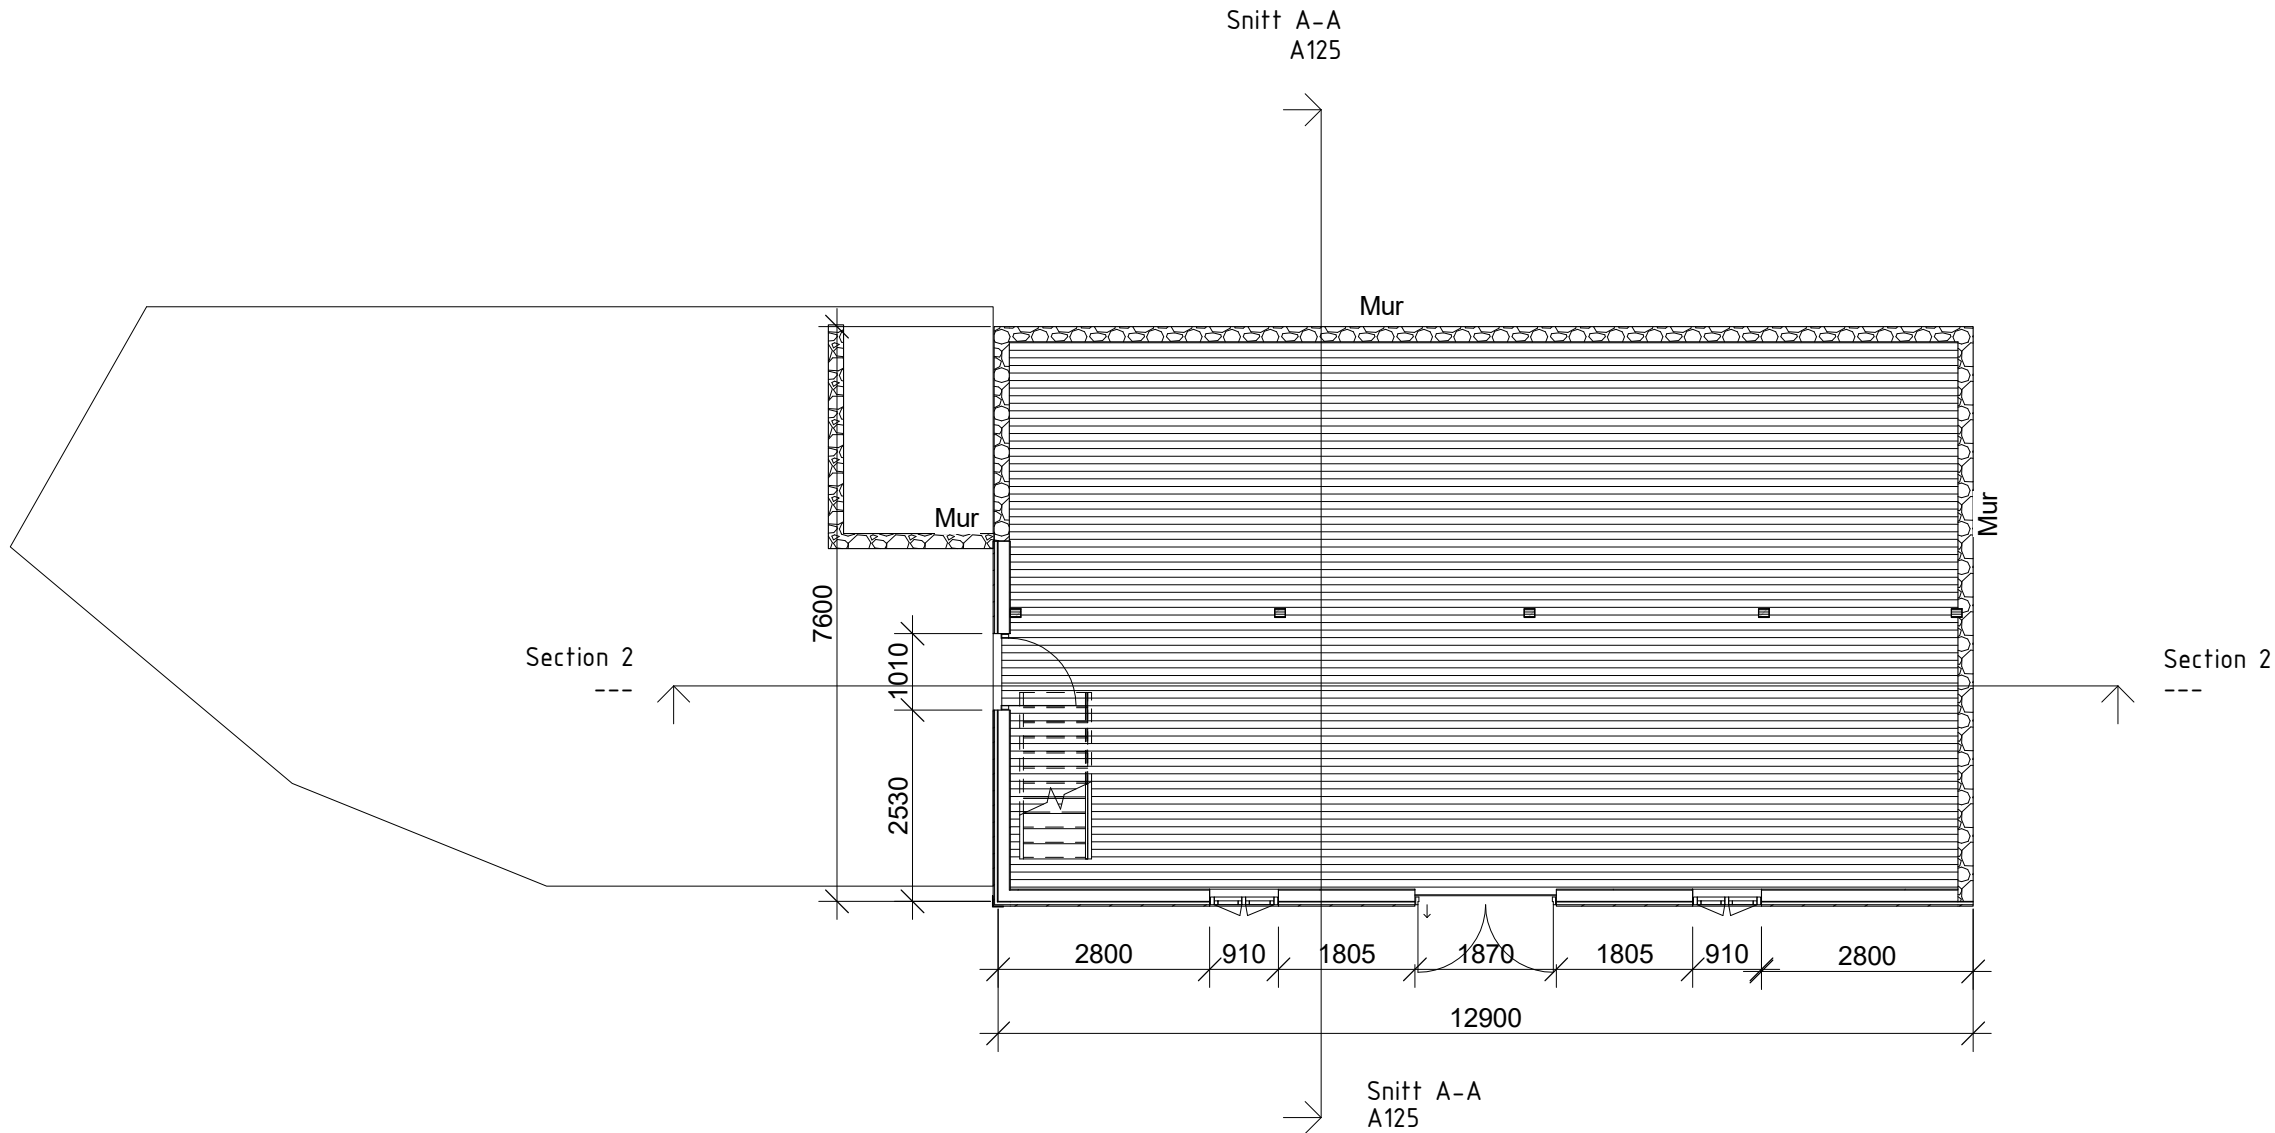

Plan 01
1 : 100

Rev	Dato	Tekst	Tegn.	Kontr.	SOLHEIM GARD Solheimsdalen 270 TLF: 99210121 5694 ONARHEIM magnarsolheim@gmail.com Tegningsstatus Prosjektnr.: 2019.3	Oppdragsgiver: Gardar Olav Frøyen Tegningsnavn Plan 1.etg	Prosjekt Sjøbu Dato: 02/19/19 Målestokk: Tegnet av: MS Tegningsnr.: A119 Kontrollert av: -- Rev. dato: Rev.:
-----	------	-------	-------	--------	---	---	---

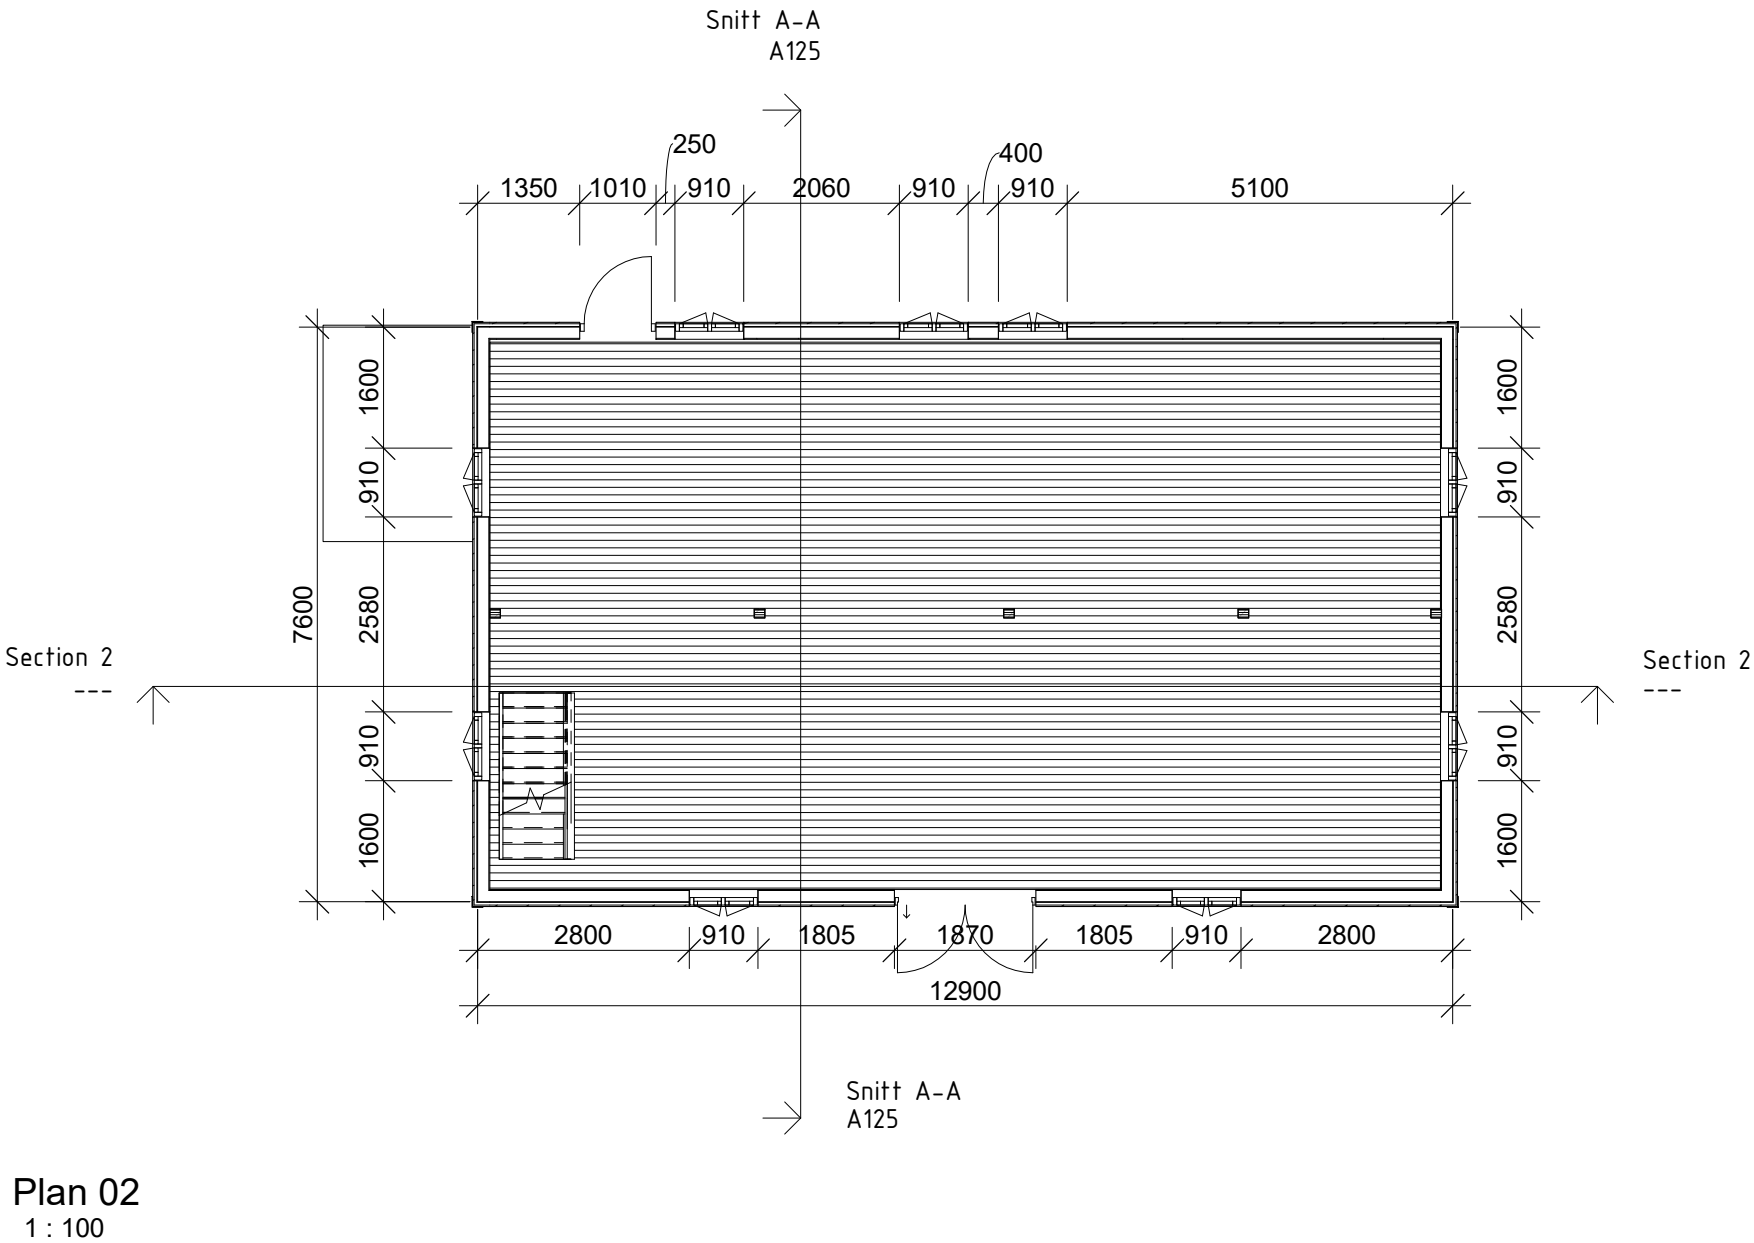

SOLHEIM GARD

Solheimsdalen 270 5694 ONARHEIM
TLF: 99210121 magnarsolheim@gmail.com

Tegningsstatus

Prosjektnr.:

2019.3

Oppdragsgiver:

Gardar Olav Frøyen

Tegningsnavn

Plan 2.etg

Prosjekt

Sjøbu

Dato:

02/19/19

Tegnet av:

MS

Kontrollert av:

--

Rev. dato:


Målestokk:

Tegningsnr.:


A120

Rev.:

Plan 03
1 : 100


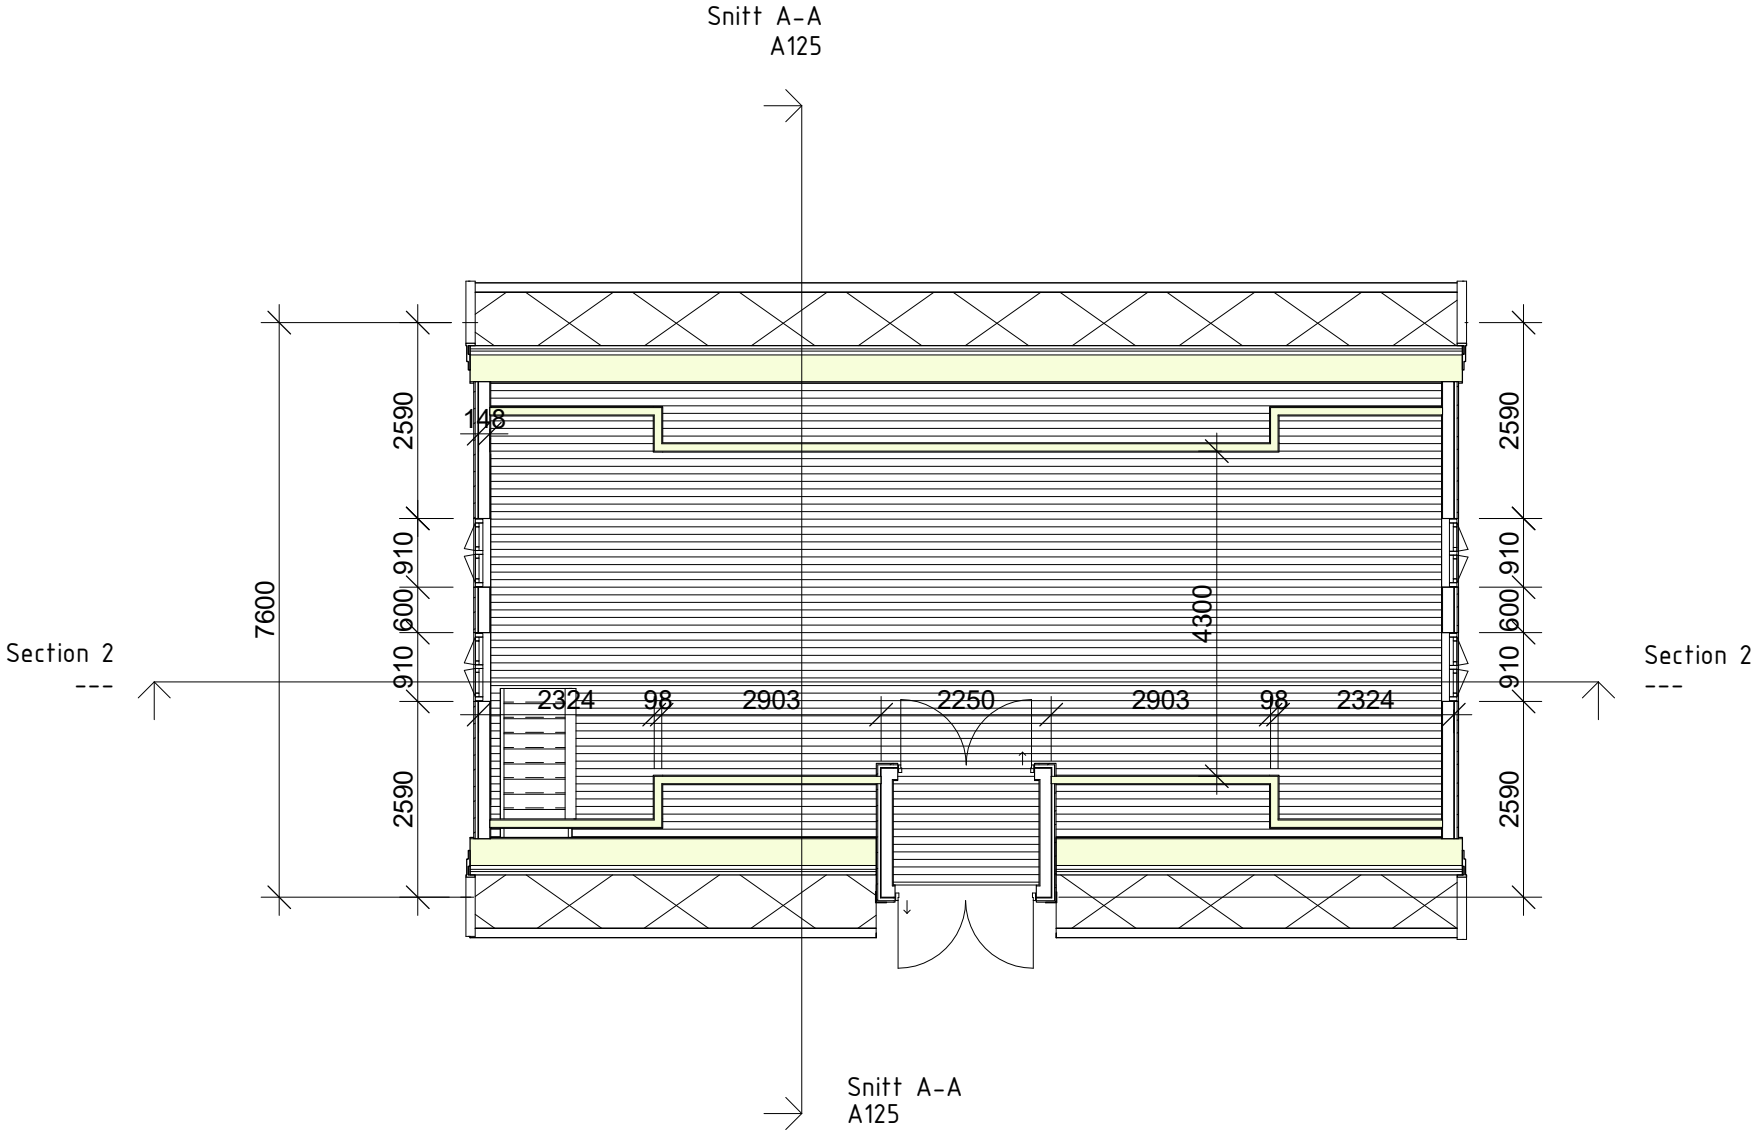


Rev	Dato	Tekst	Tegn.	Kontr.	SOLHEIM GARD Solheimsdalen 270 TLF: 99210121 5694 ONARHEIM magnarsolheim@gmail.com		Oppdragsgiver:		Prosjekt			
							Gardar Olav Frøyen		Sjøbu			
							Tegningsnavn		Dato:	Tegnet av:	Kontrollert av:	Rev. dato:
							Plan 3.etg		02/19/19	MS	--	
					Tegningsstatus		Prosjektnr.:	Tegningsnr.:		Rev.:		
							2019.3	A121				

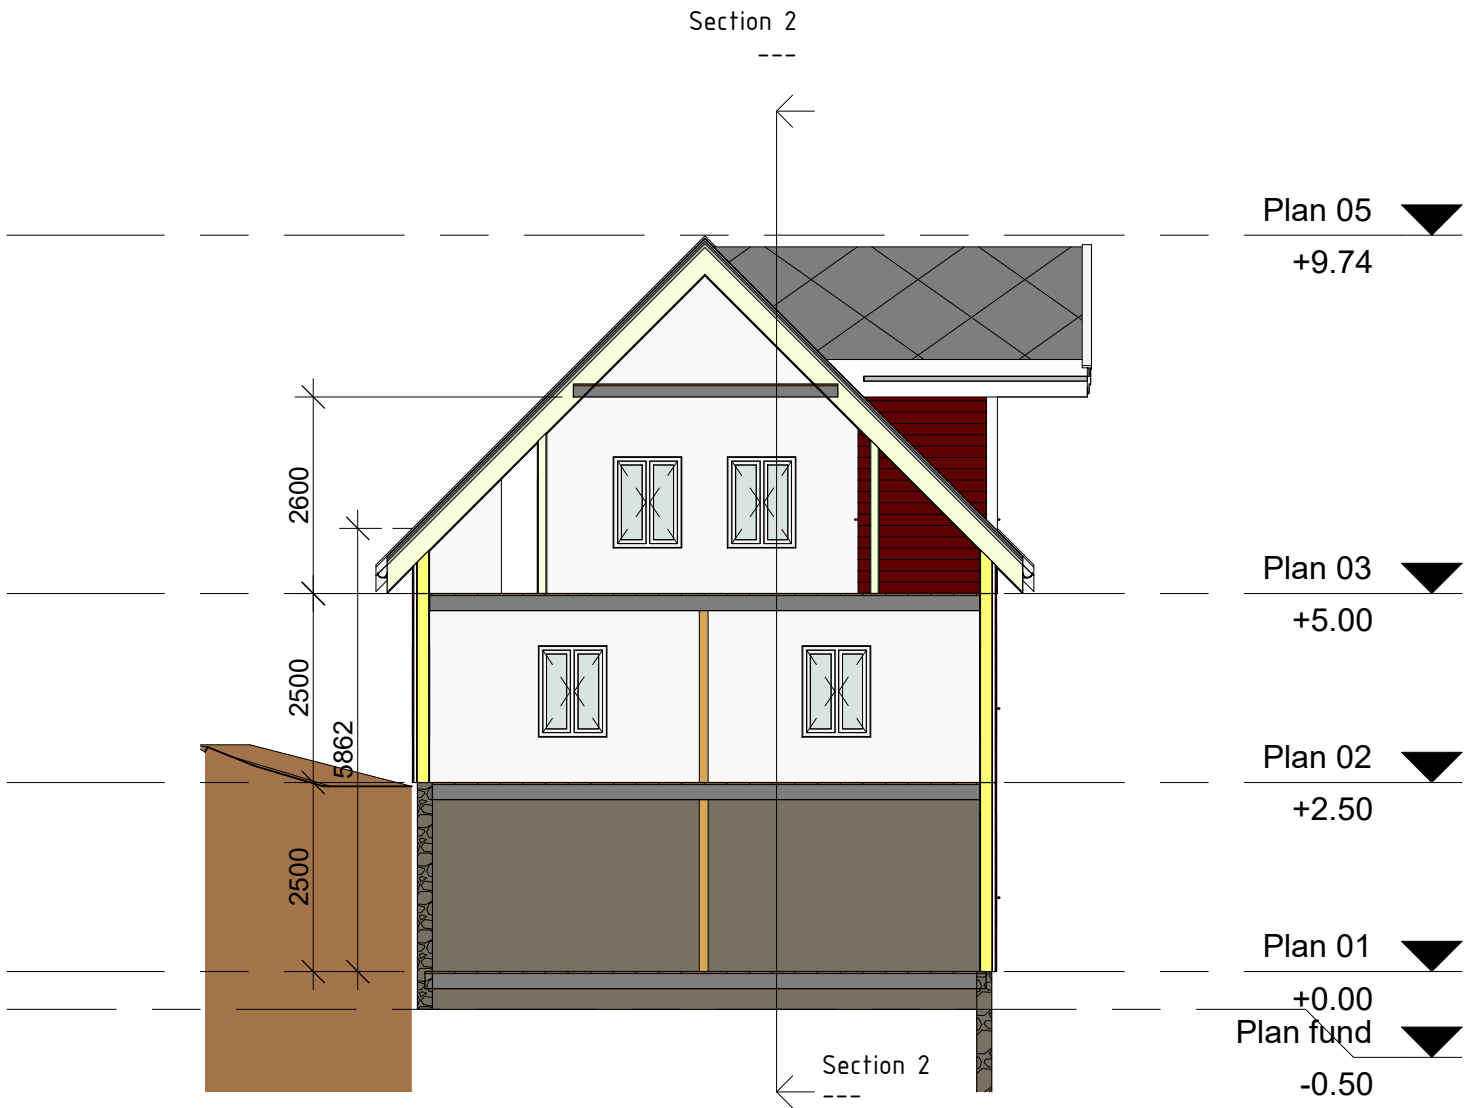


Snitt A-A
1 : 100

Rev	Dato	Tekst	Tegn.	Kontr.	SOLHEIM GARD Solheimsdalen 270 TLF: 99210121 5694 ONARHEIM magnarsolheim@gmail.com	Oppdragsgiver: Gardar Olav Frøyen Tegningsnavn Snitt A-A	Prosjekt Sjøbu Dato: 02/21/19 Målestokk: Tegnet av: MS Tegningsnr.: A125 Kontrollert av: -- Rev. dato: Rev.:
-----	------	-------	-------	--------	--	--	---

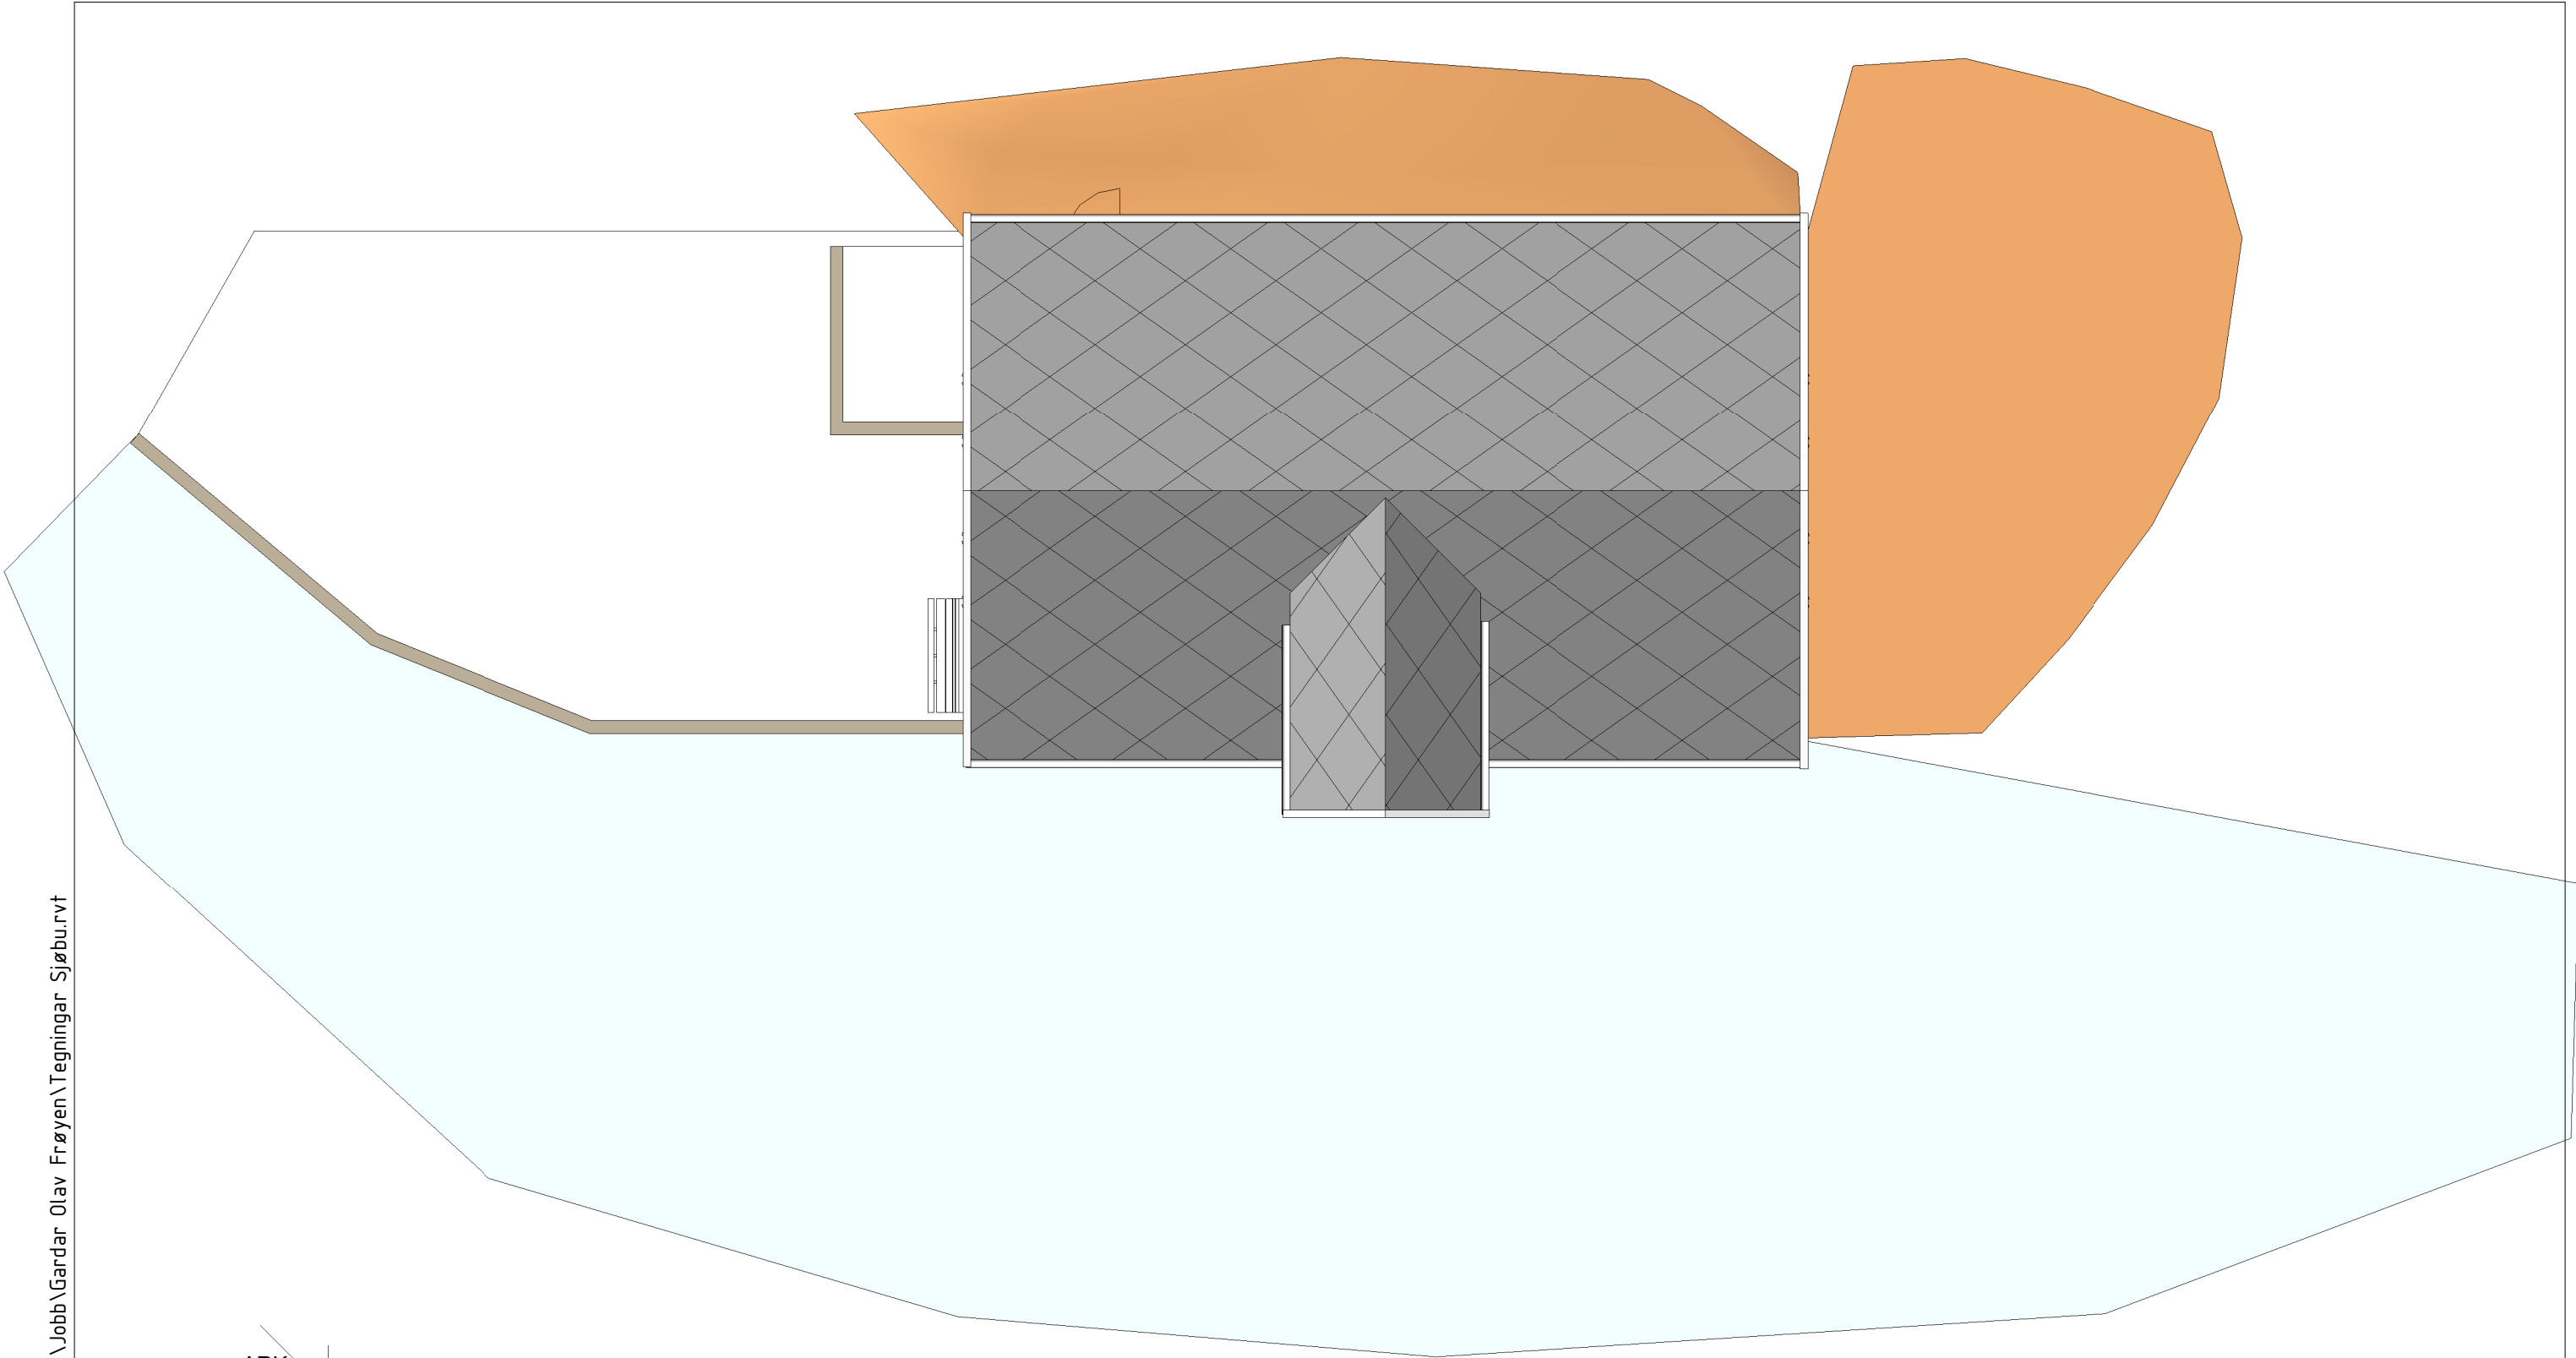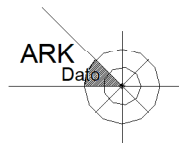

A123
↑

					SOLHEIM GARD Solheimsdalen 270 TLF: 99210121 5694 ONARHEIM magnarsolheim@gmail.com Tegningsstatus Prosjektnr.: 2019.3	Oppdragsgiver: Gardar Olav Frøyen Tegningsnavn Utomhus	Prosjekt Sjøbu Dato: 02/21/19 Målestokk: Tegnet av: MS Tegningsnr.: A126 Kontrollert av: -- Rev. dato: Rev.:
Rev	Dato	Tekst	Tegn.	Kontr.			

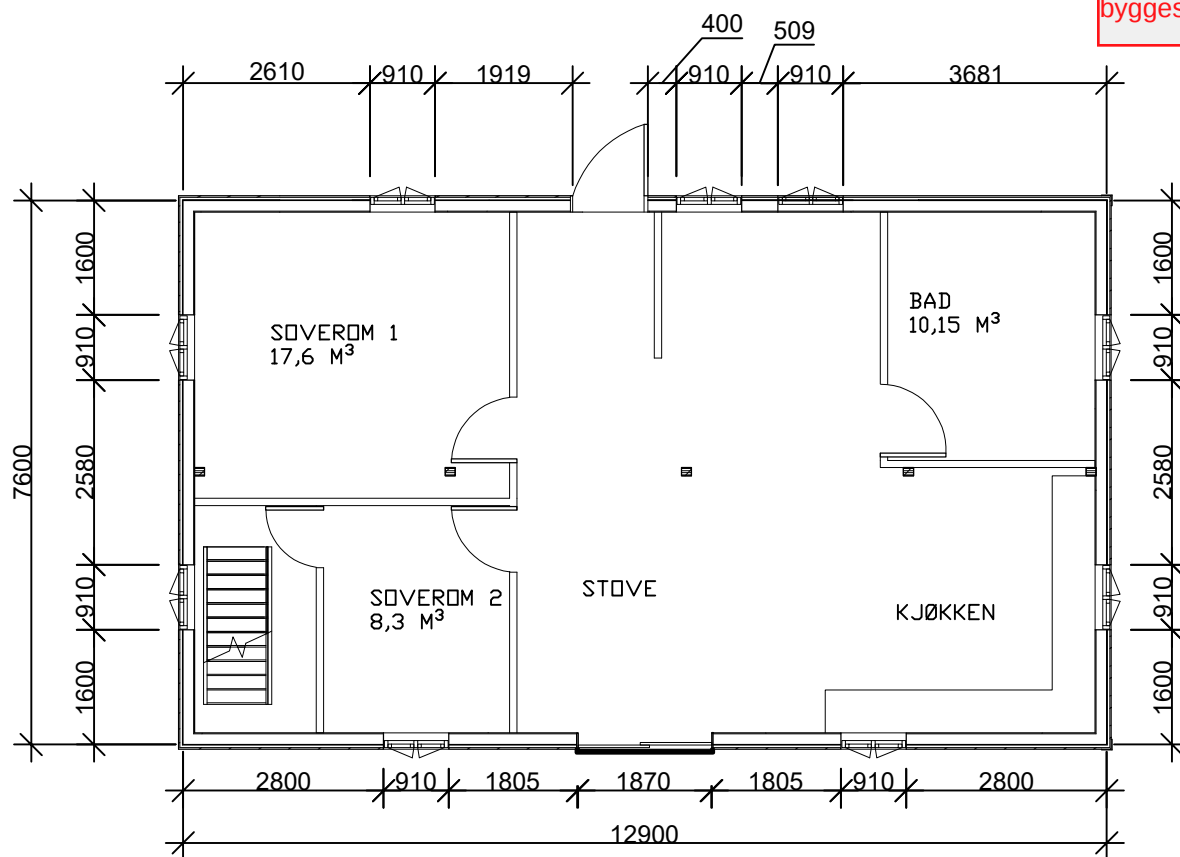

Foreslått nye framtidig planløsning. Til info, endelig forslag i evt. følgende byggesøknad.

Foreslått nye framtidig fasade. Til info,
endelig forslag i evt. følgjande
byggesøknad.

