


HOLON

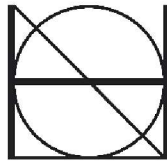


Tekniske teikningar for stigning og kurvatur.
Lengdeprofilar, horisontalkurvatur og tverrprofiler


Reguleringsplan

Del av gnr. 81 bnr. 1 mfl. Risøy







Nasjonal arealplan-ID 4631-2020001

Dato: 03.12.2020

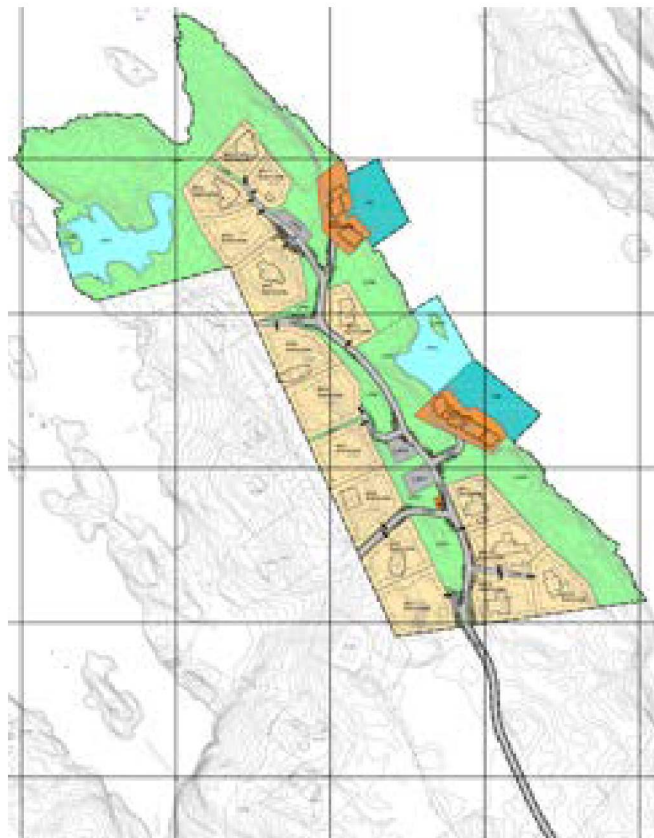

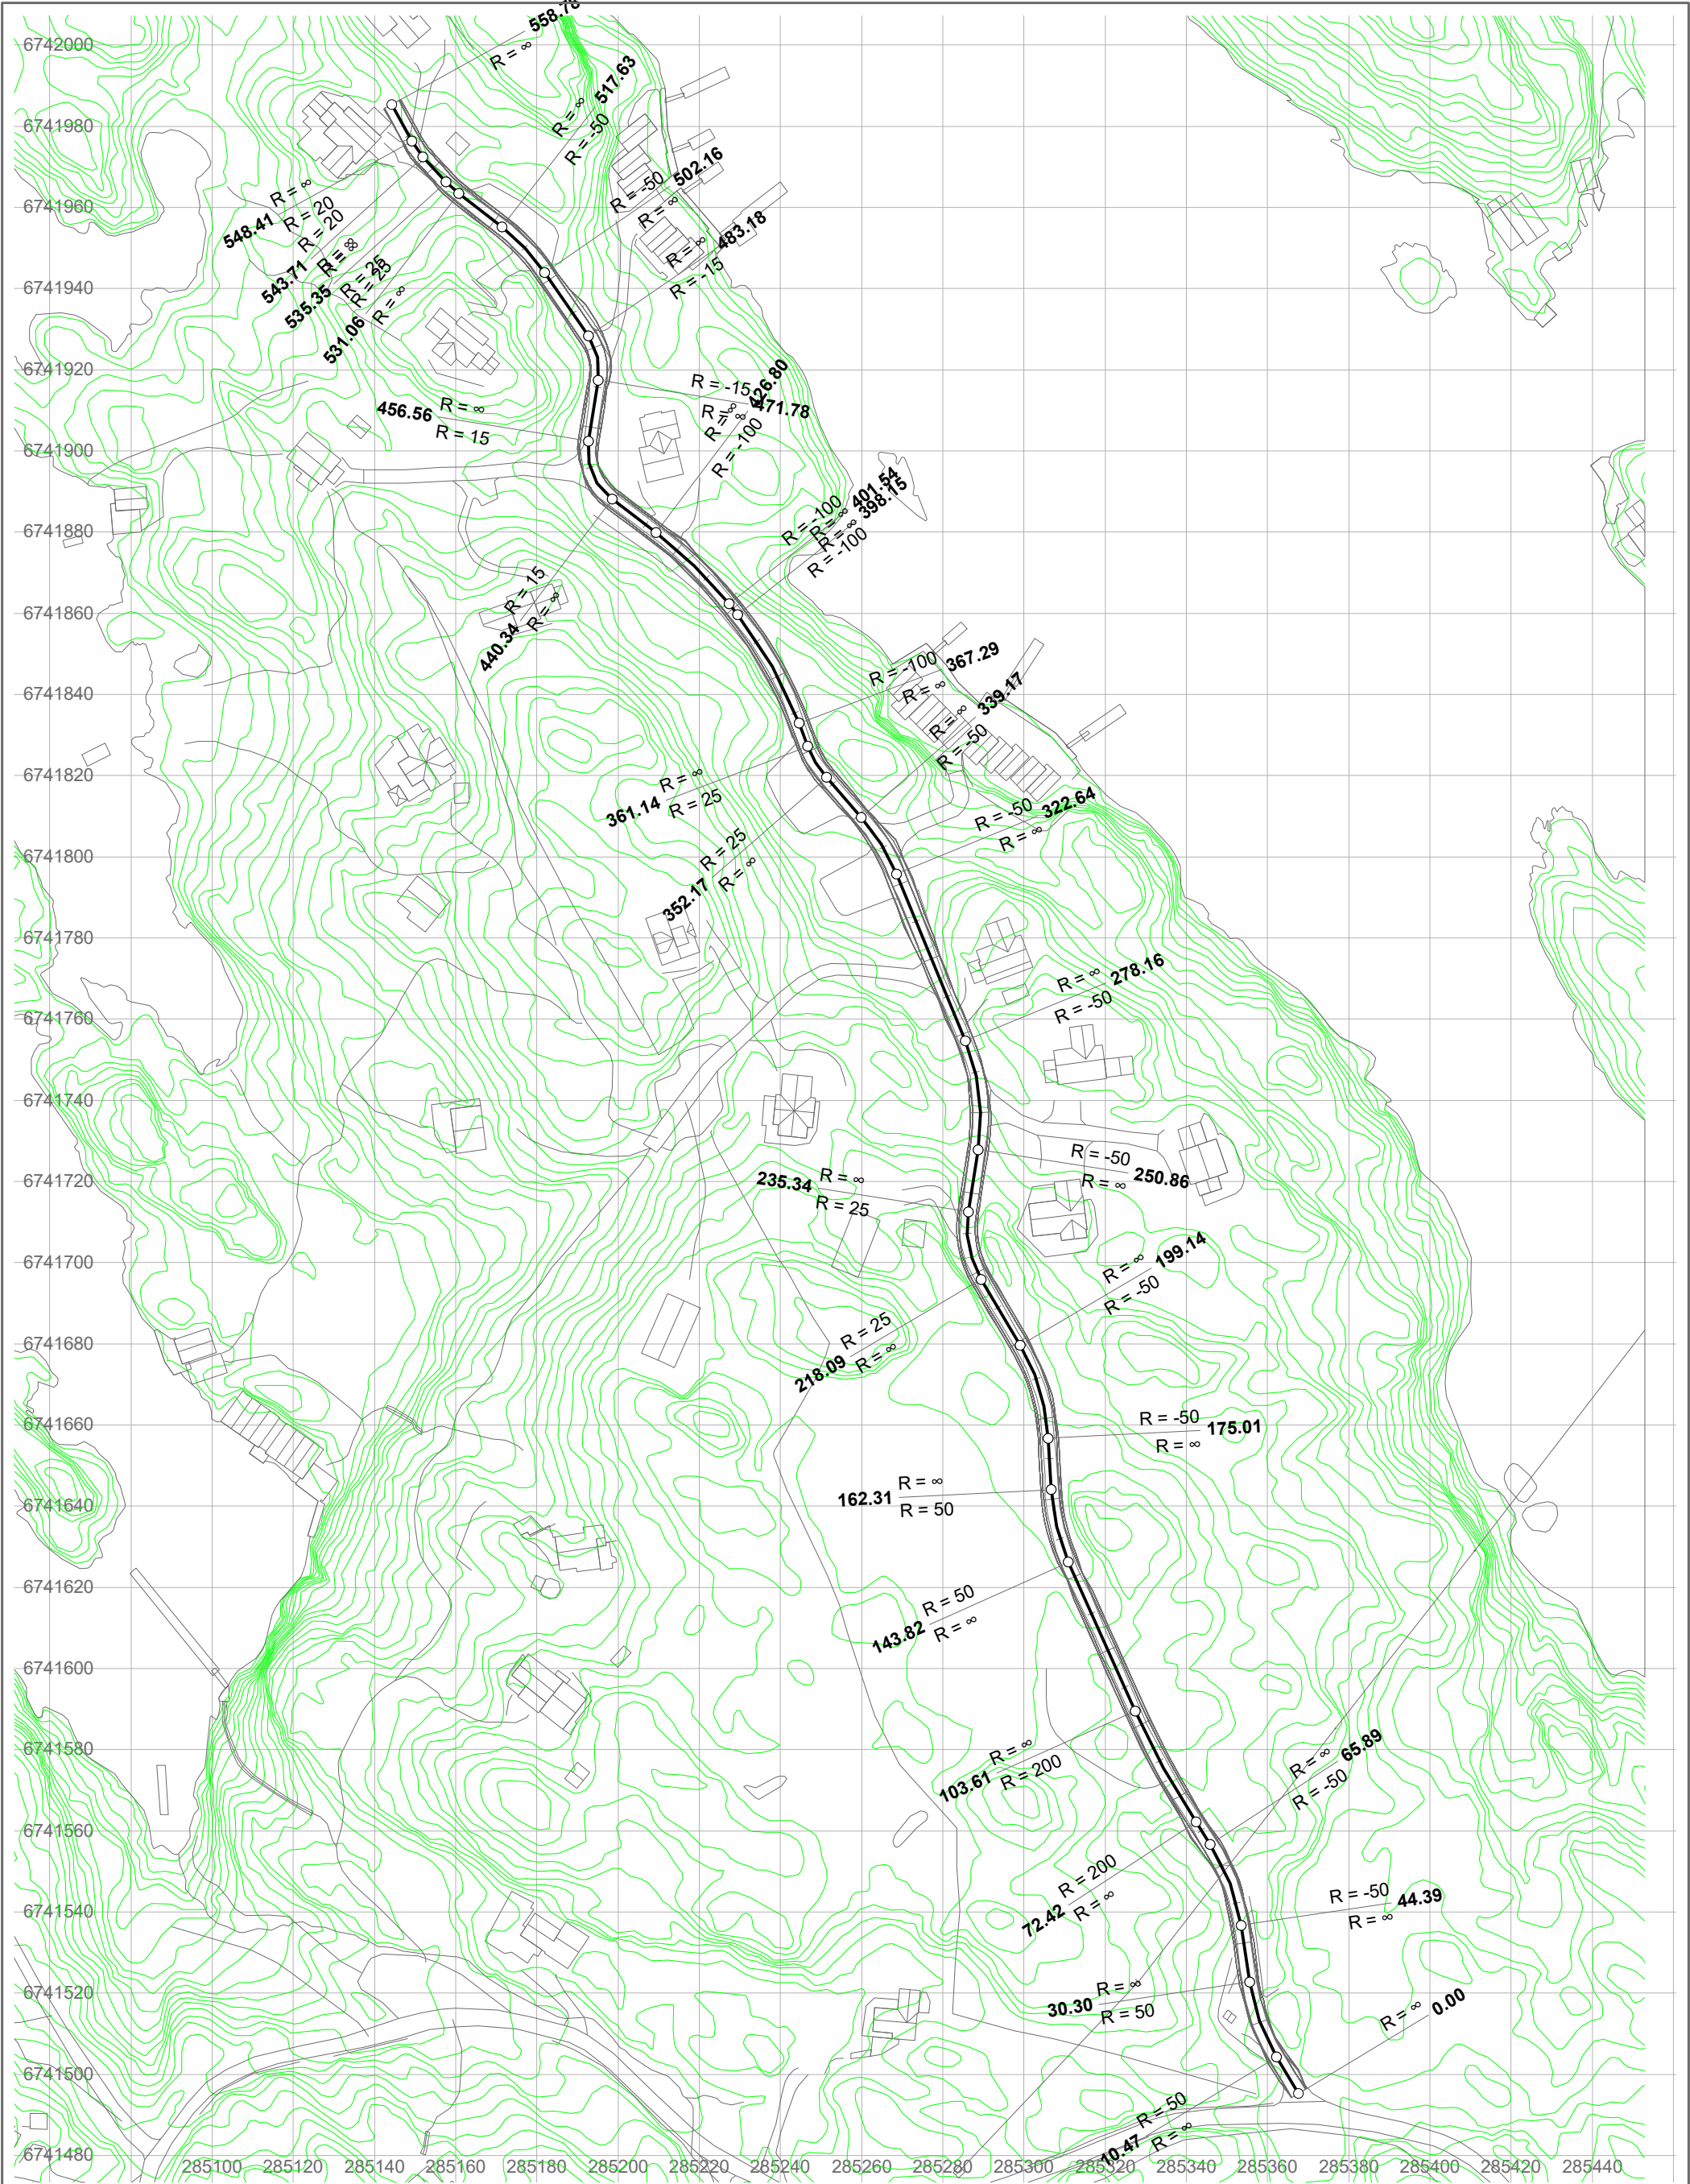




f_SV1 gnr. 81 bnr. 1 m.fl. Risøy - Alver kommune Horizontalplan Holon Bergen AS	Tegnet av		Saksbehandler
	Sidemannskontr.		Prosjektansvarlig
	Dato		Målestokk
	Prosj.nr.		1: 1500 1: 1500
	Tegn.nr.		Rev.
		1	

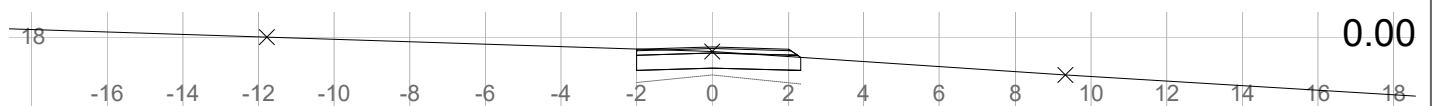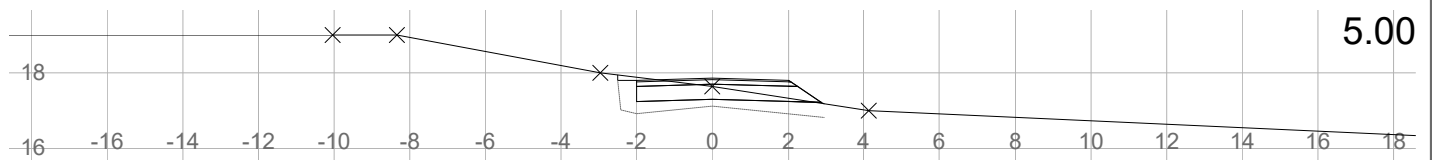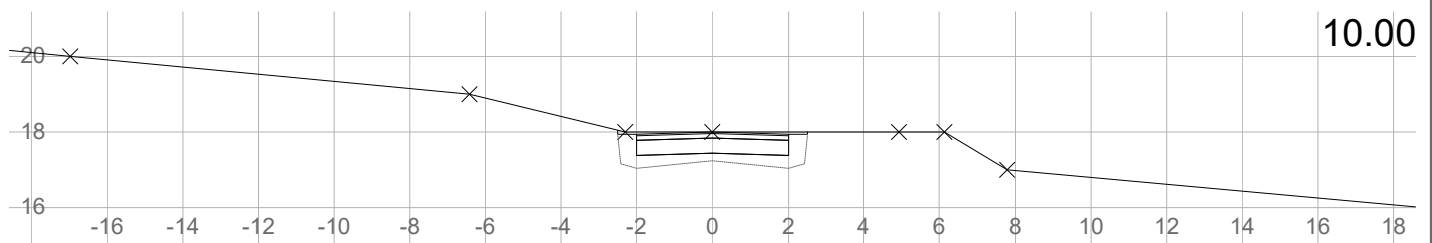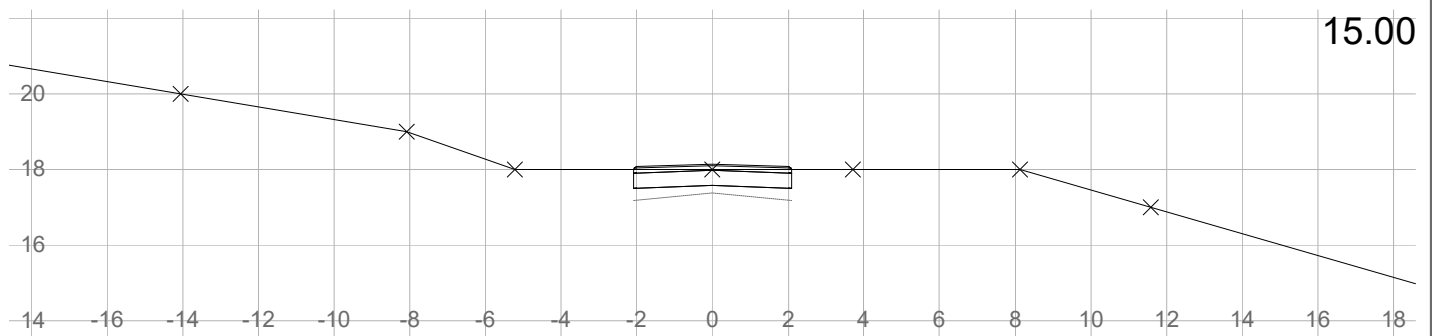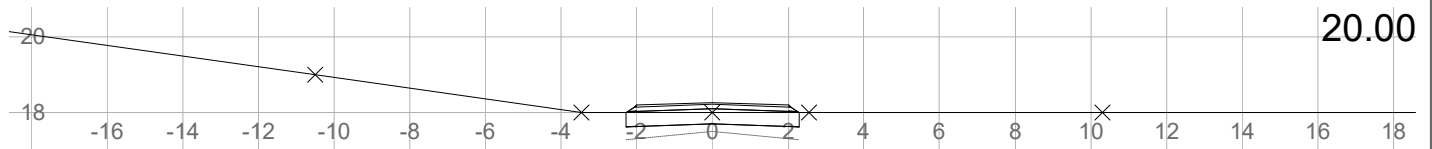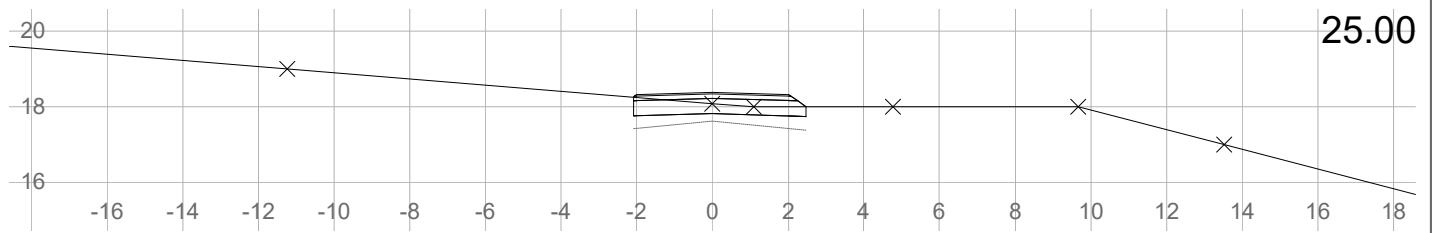

f_SV1
 gnr. 81 bnr. 1 m.fl. Risøy - Alver kommune
 Tverrrprofil

Holon Bergen AS




Tegnet av	Saksbehandler
Sidemannskontr.	Prosjektansvarlig
Dato	Målestokk
Prosj.nr.	1: 200
Tegn.nr.	1: 200
1	Rev.

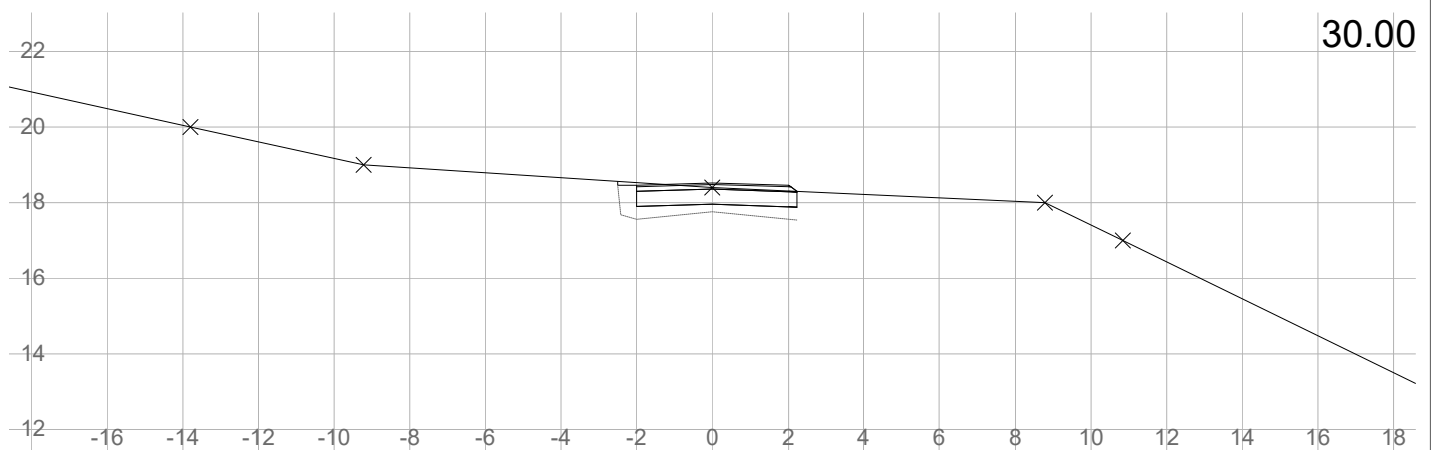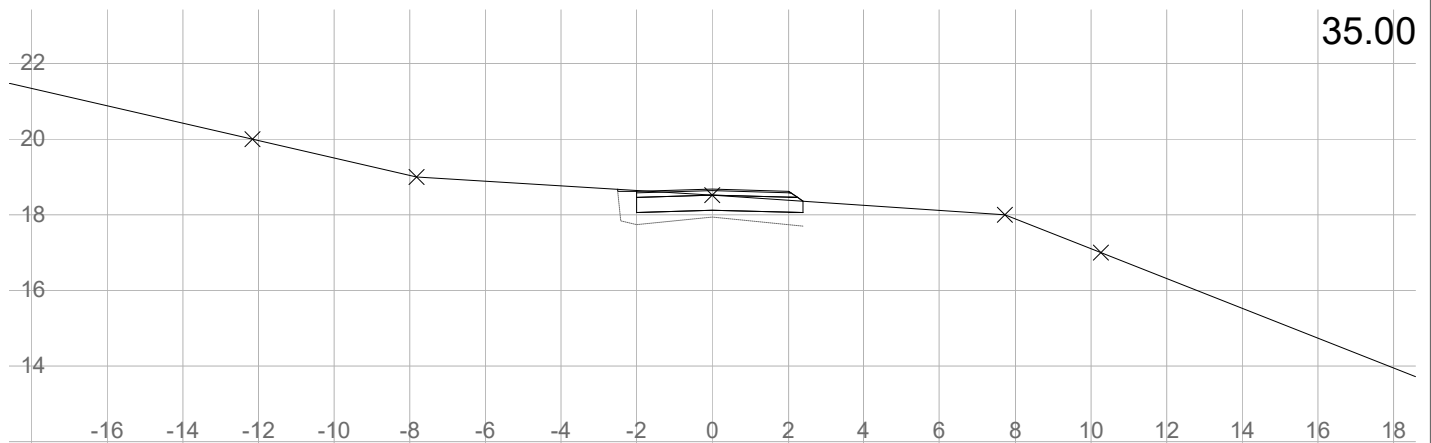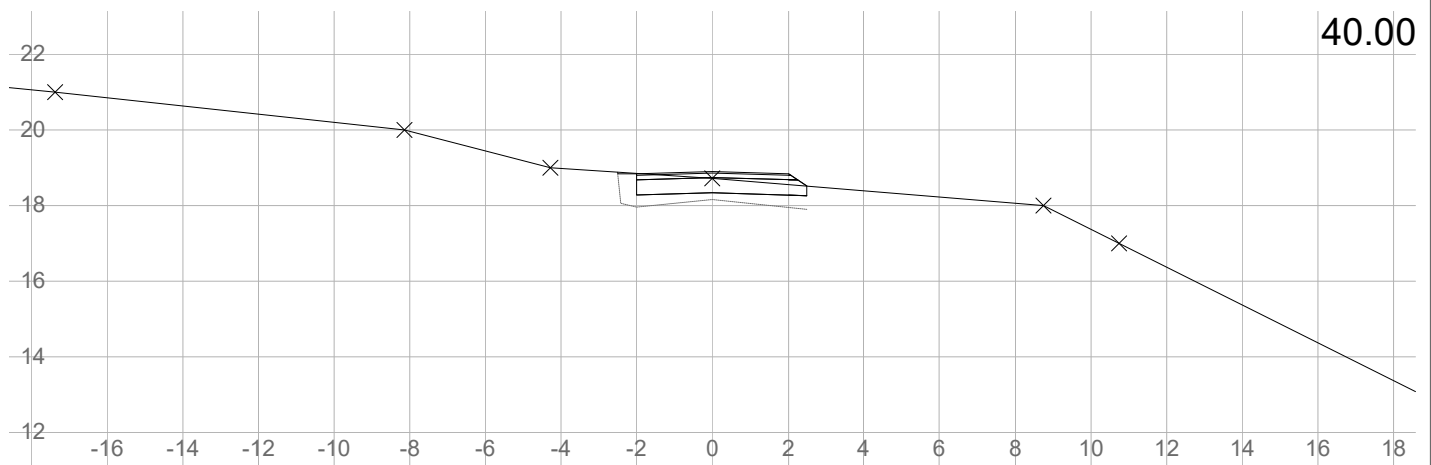

f_SV1
 gnr. 81 bnr. 1 m.fl. Risøy - Alver kommune
 Tverrrprofil

Holon Bergen AS









Tegnet av	Saksbehandler	
Sidemannskont.	Prosjektansvarlig	
Dato	Målestokk	
Prosj.nr.	1: 200	
Tegn.nr.	1: 200	
2		Rev.

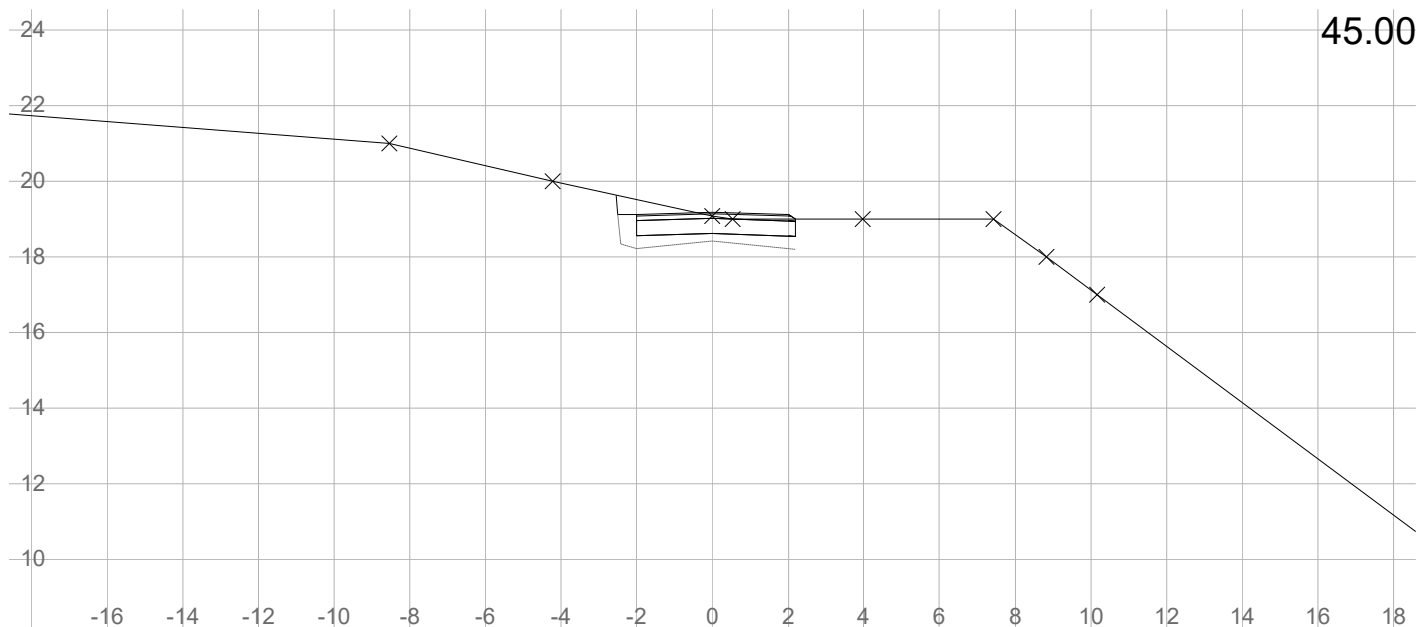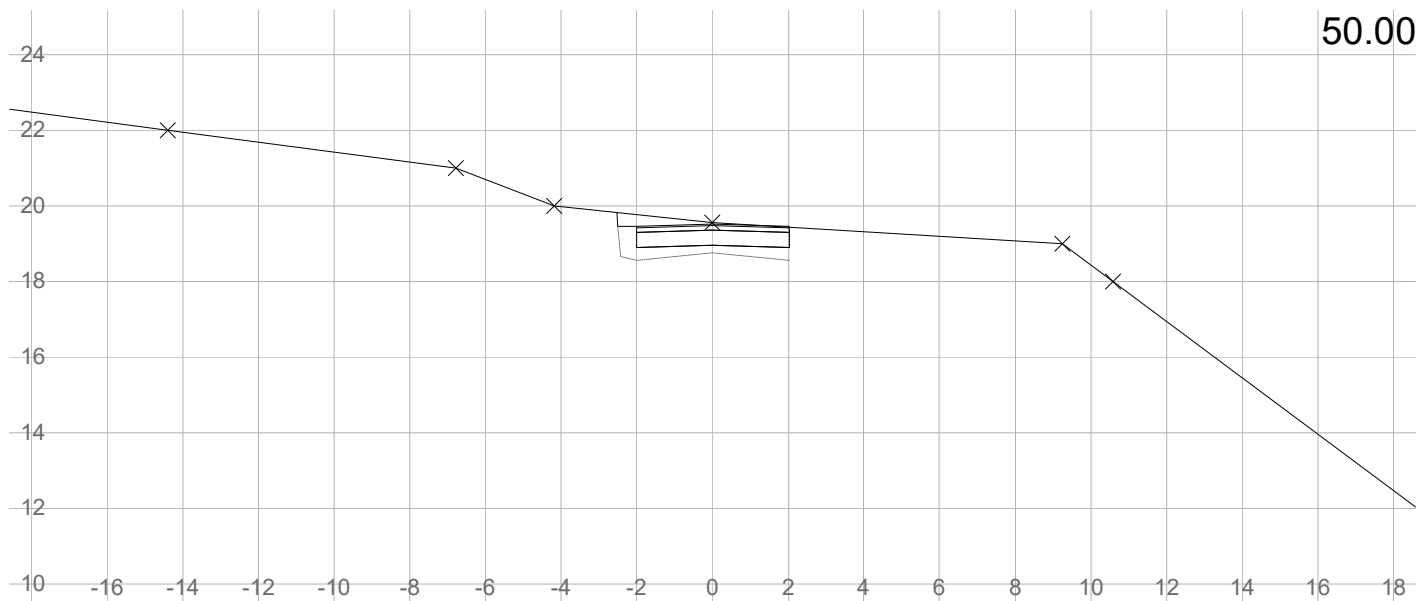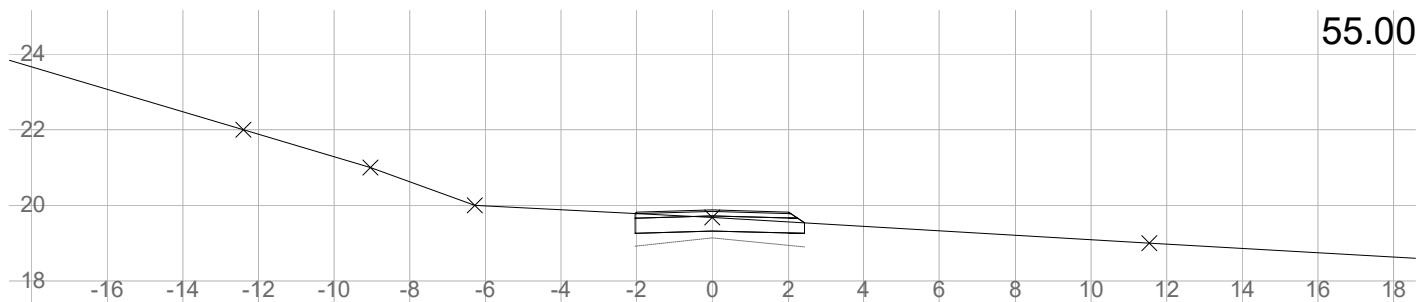

f_SV1
 gnr. 81 bnr. 1 m.fl. Risøy - Alver kommune
 Tverrprofil

Holon Bergen AS










Tegnet av	Saksbehandler	
Sidemannskontr.	Prosjektansvarlig	
Dato	Målestokk	
Prosj.nr.	1: 200	
Tegn.nr.	1: 200	
3		Rev.

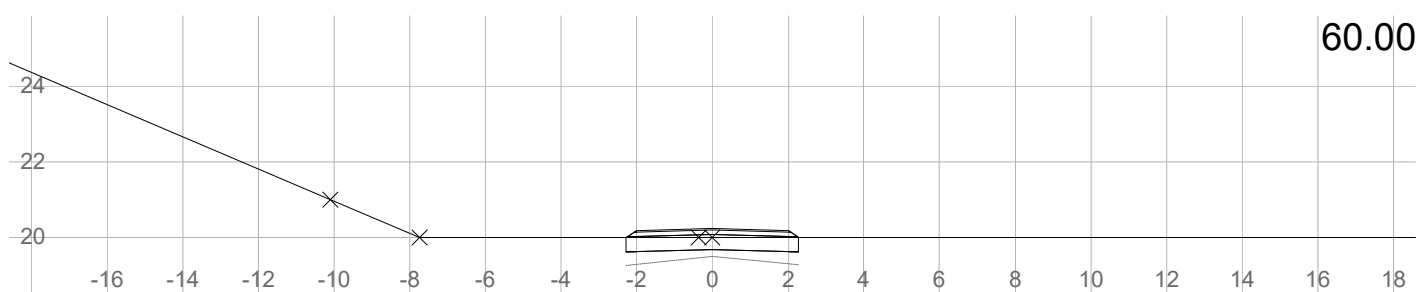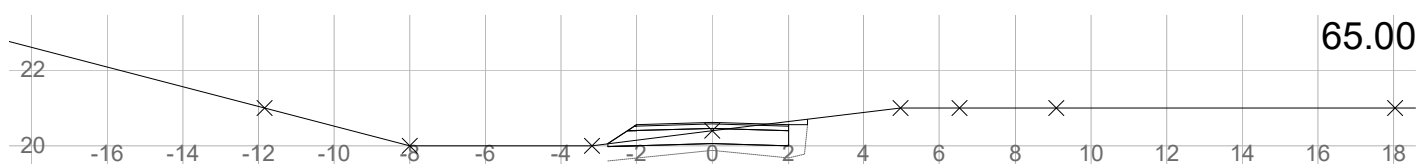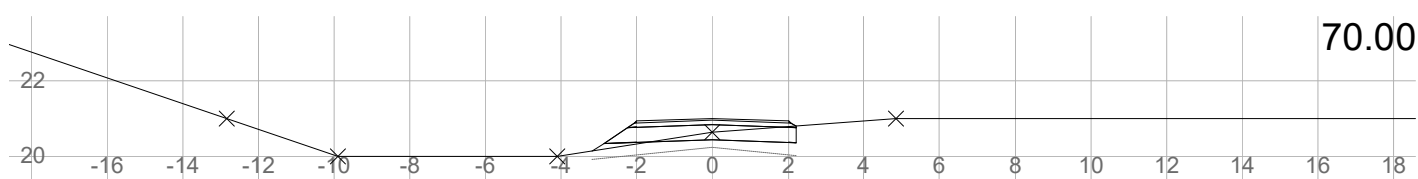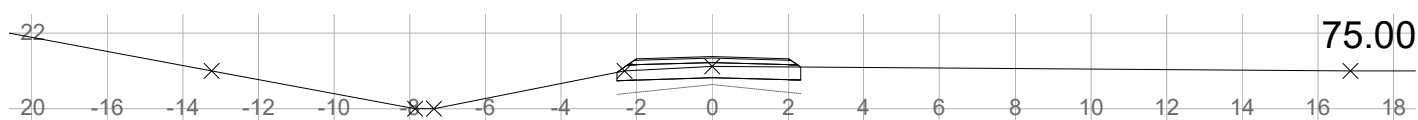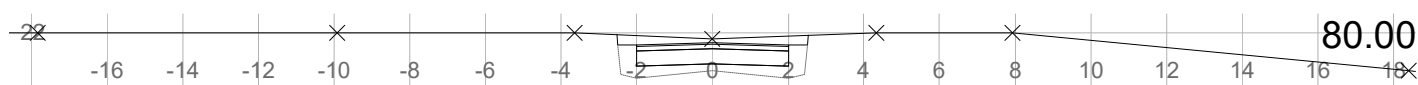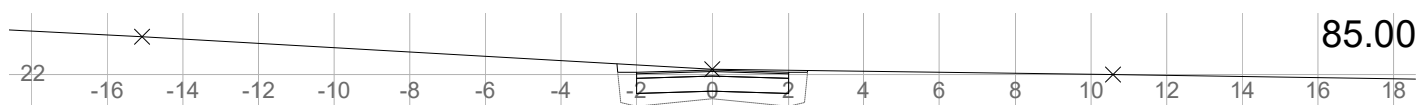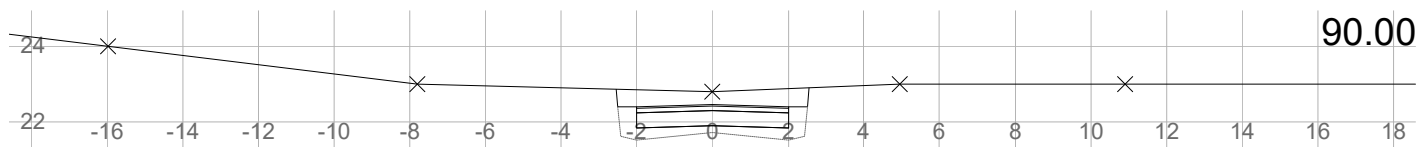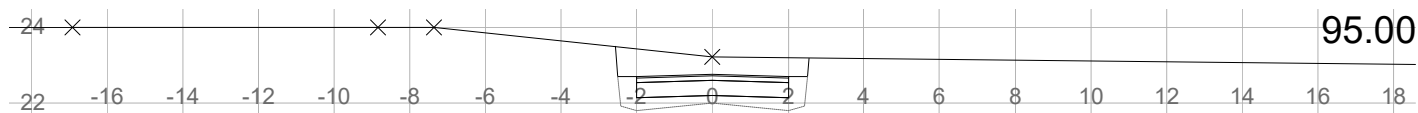

f_SV1
 gnr. 81 bnr. 1 m.fl. Risøy - Alver kommune
 Tverrprofil

Holon Bergen AS


Tegnet av	Saksbehandler	
Sidemannskontr.	Prosjektansvarlig	
Dato	Målestokk	
Prosj.nr.	1: 200	
Tegn.nr.	1: 200	
4		Rev.

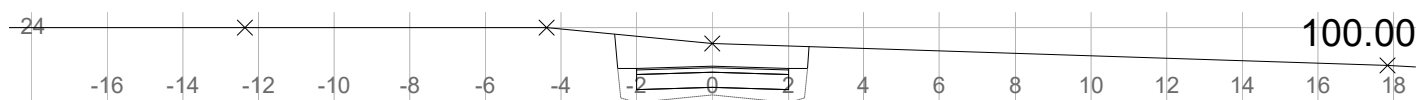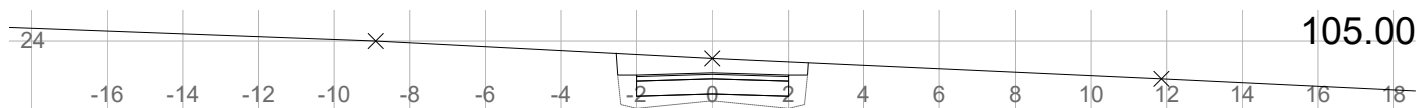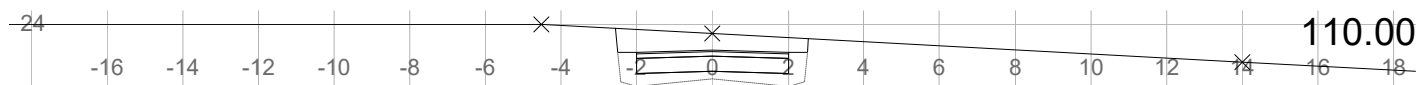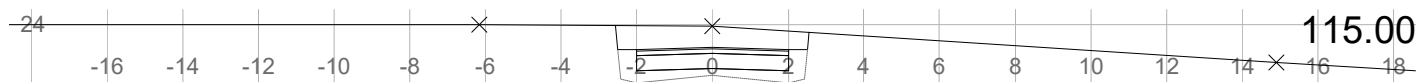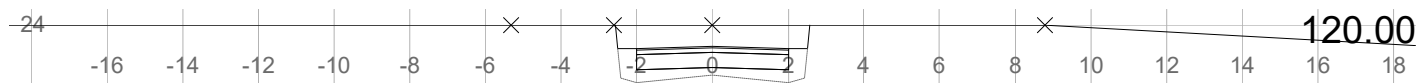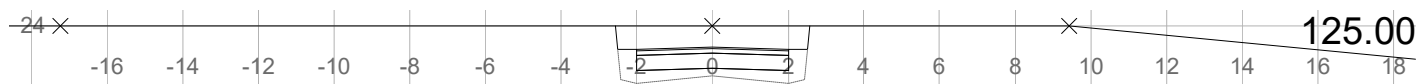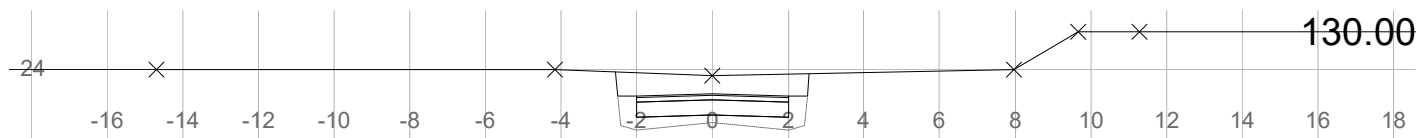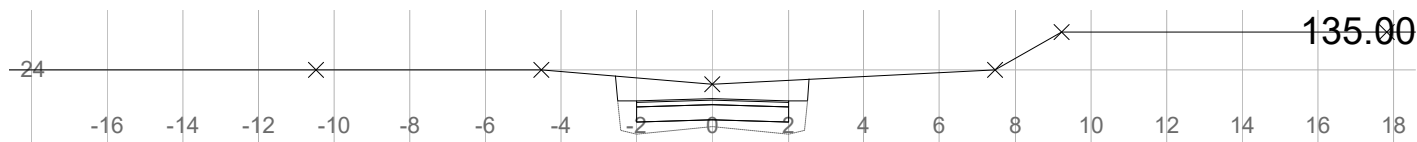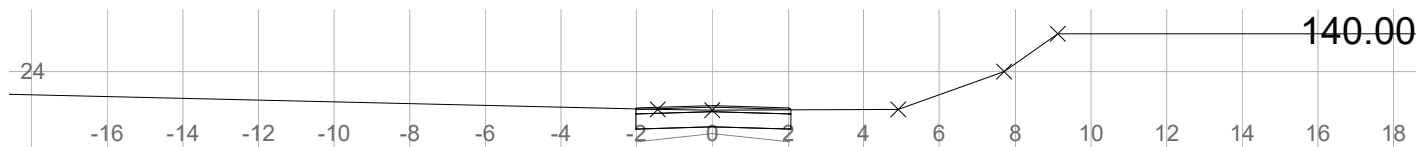

f_SV1
 gnr. 81 bnr. 1 m.fl. Risøy - Alver kommune
 Tverrprofil






Holon Bergen AS

Tegnet av	Saksbehandler
Sidemannskontr.	Prosjektansvarlig
Dato	Målestokk
Prosj.nr.	1: 200
Tegn.nr.	1: 200
5	Rev.

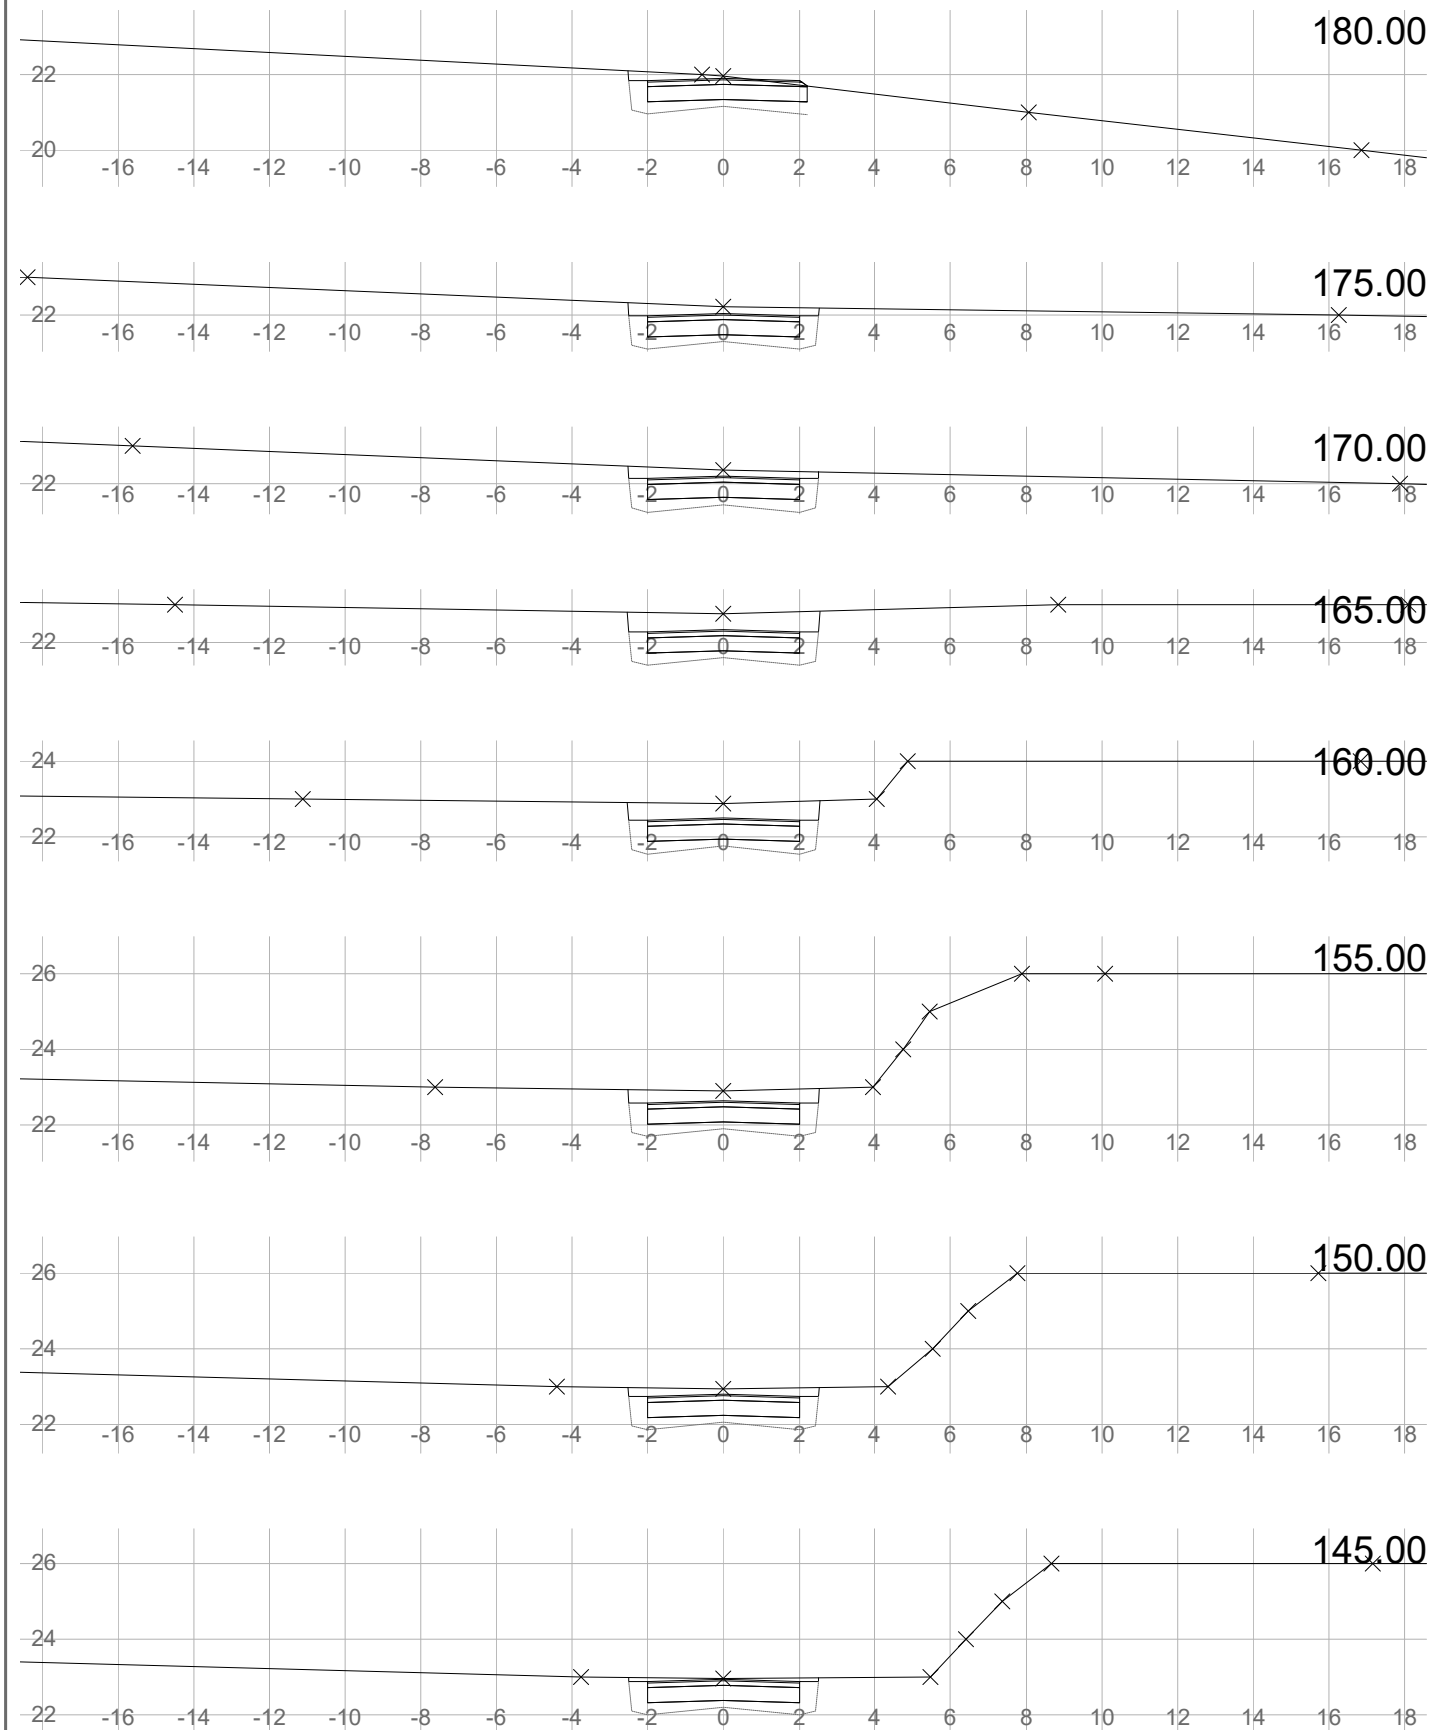

f_SV1
 gnr. 81 bnr. 1 m.fl. Risøy - Alver kommune
 Tverrprofil
 Holon Bergen AS





Tegnet av	Saksbehandler	
Sidemannskont.	Prosjektansvarlig	
Dato	Målestokk	
Prosj.nr.	1: 200	
Tegn.nr.	1: 200	
6		Rev.

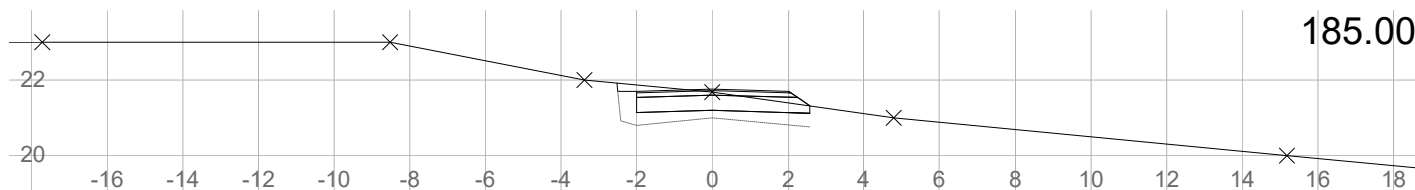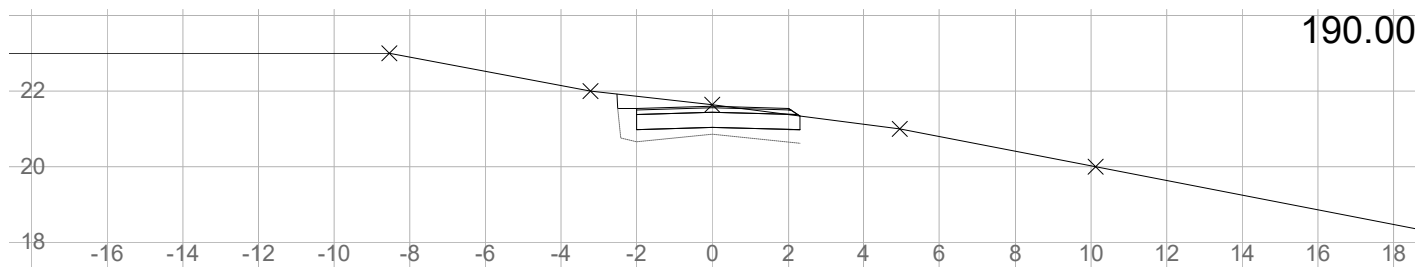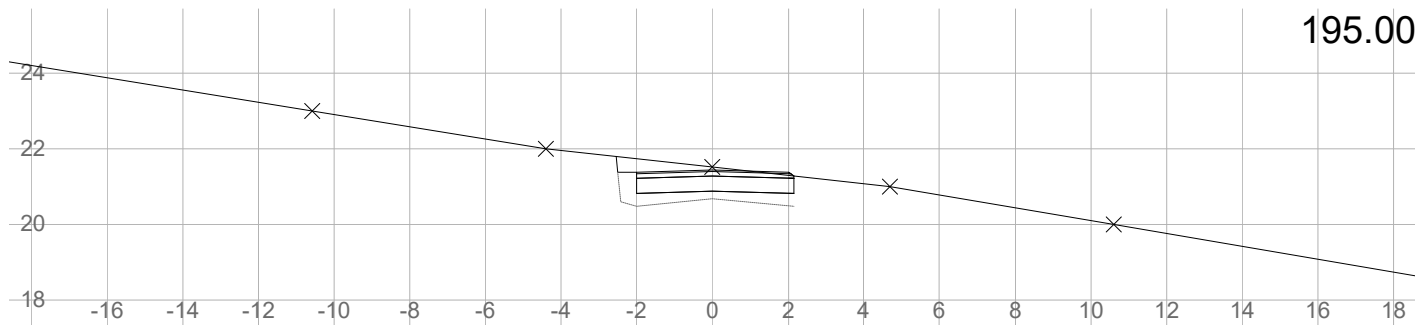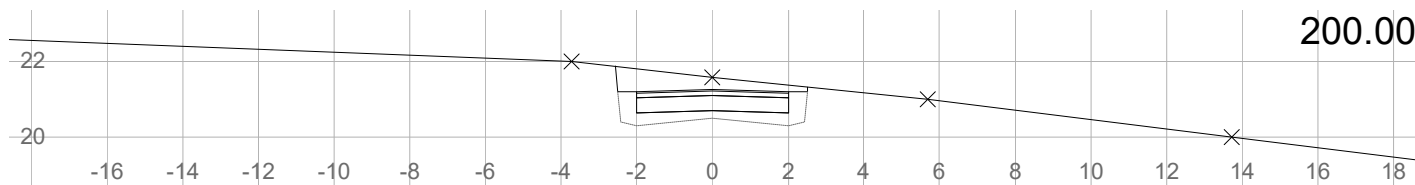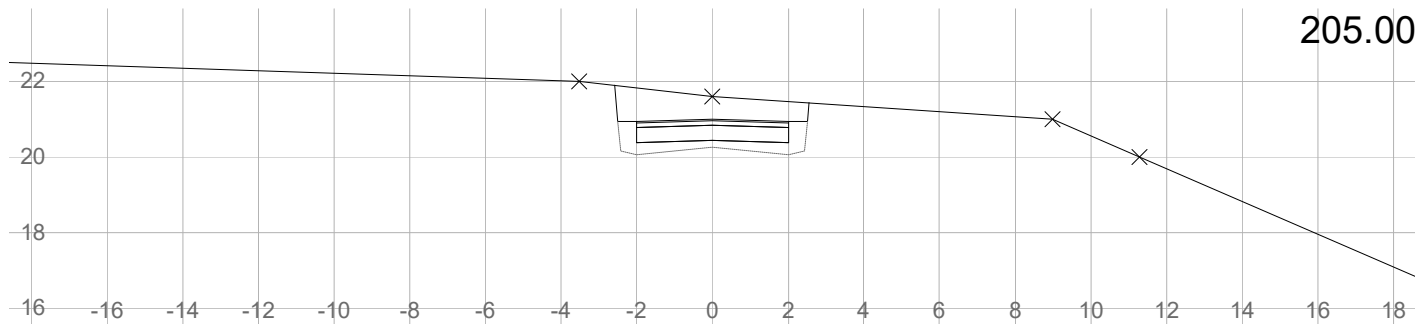

f_SV1
 gnr. 81 bnr. 1 m.fl. Risøy - Alver kommune
 Tverrrprofil





Holon Bergen AS

Tegnet av	Saksbehandler	
Sidemannskontr.	Prosjektansvarlig	
Dato	Målestokk	
Prosj.nr.	1: 200	
Tegn.nr.	1: 200	
7		Rev.

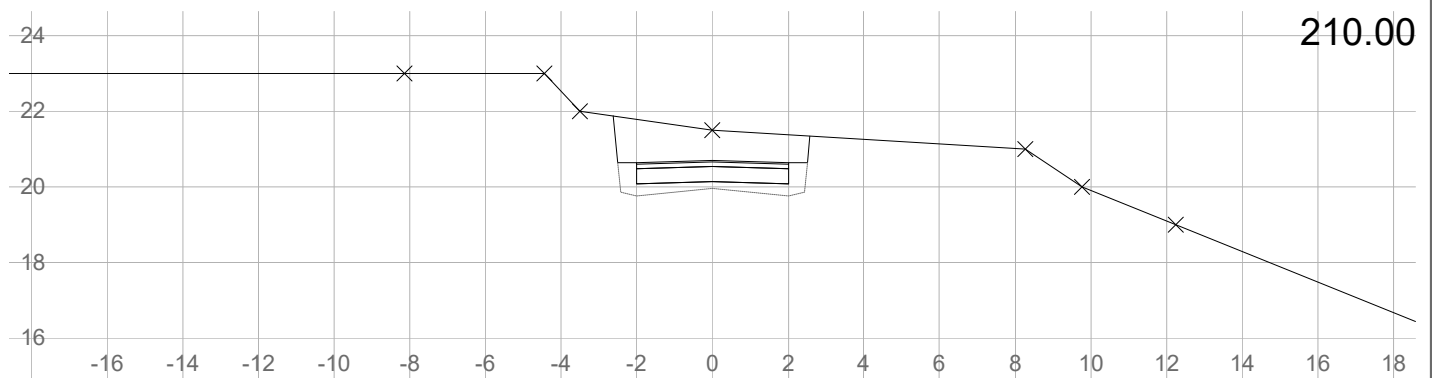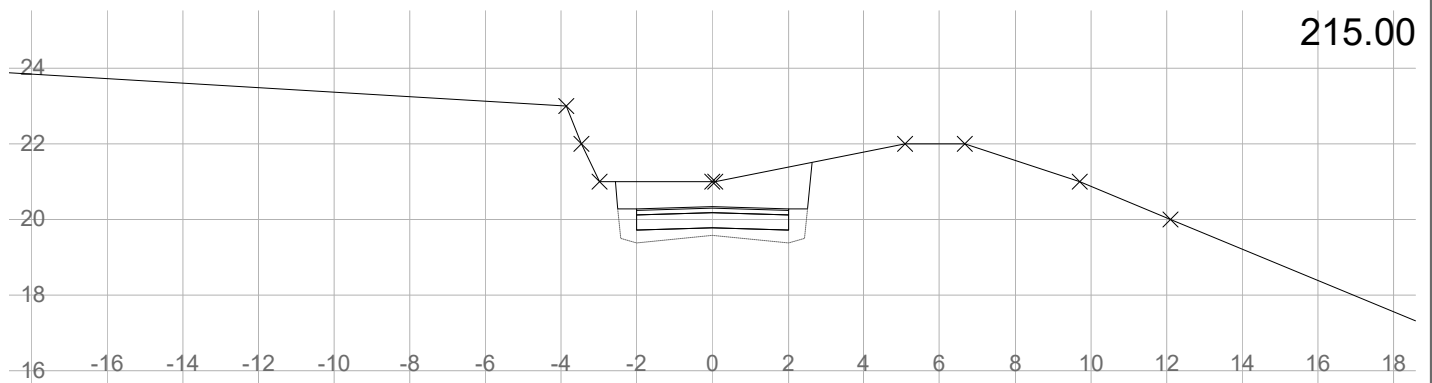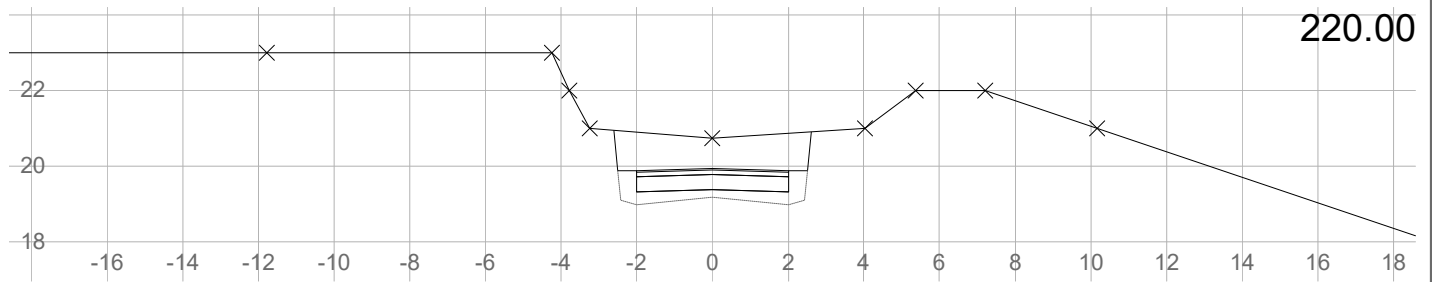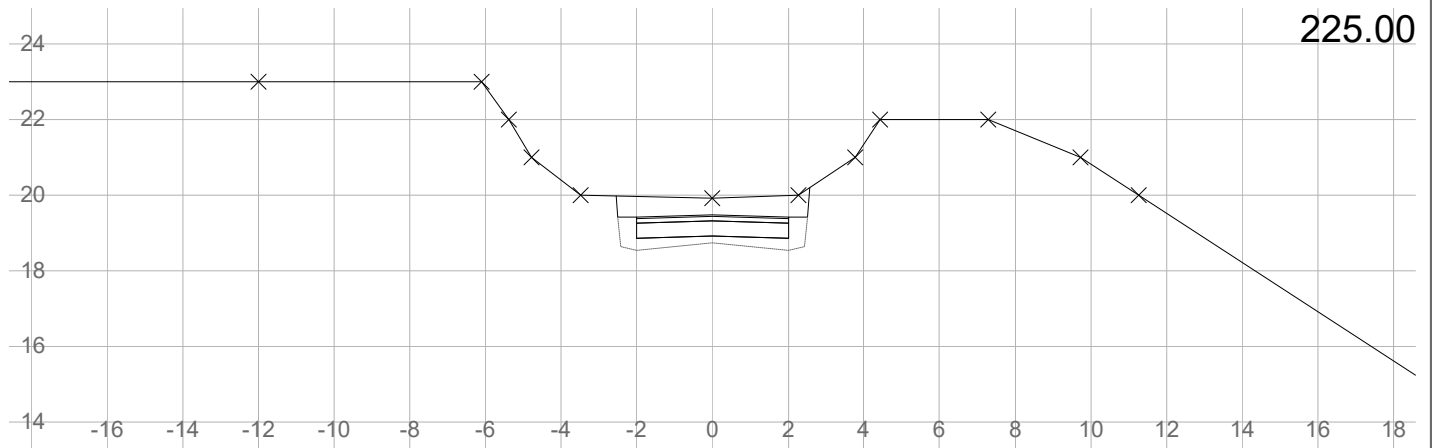

f_SV1
 gnr. 81 bnr. 1 m.fl. Risøy - Alver kommune
 Tverrprofil
 Holon Bergen AS








Tegnet av	Saksbehandler	
Sidemannskontr.	Prosjektansvarlig	
Dato	Målestokk	
Prosj.nr.	1: 200	
Tegn.nr.	1: 200	
8		Rev.

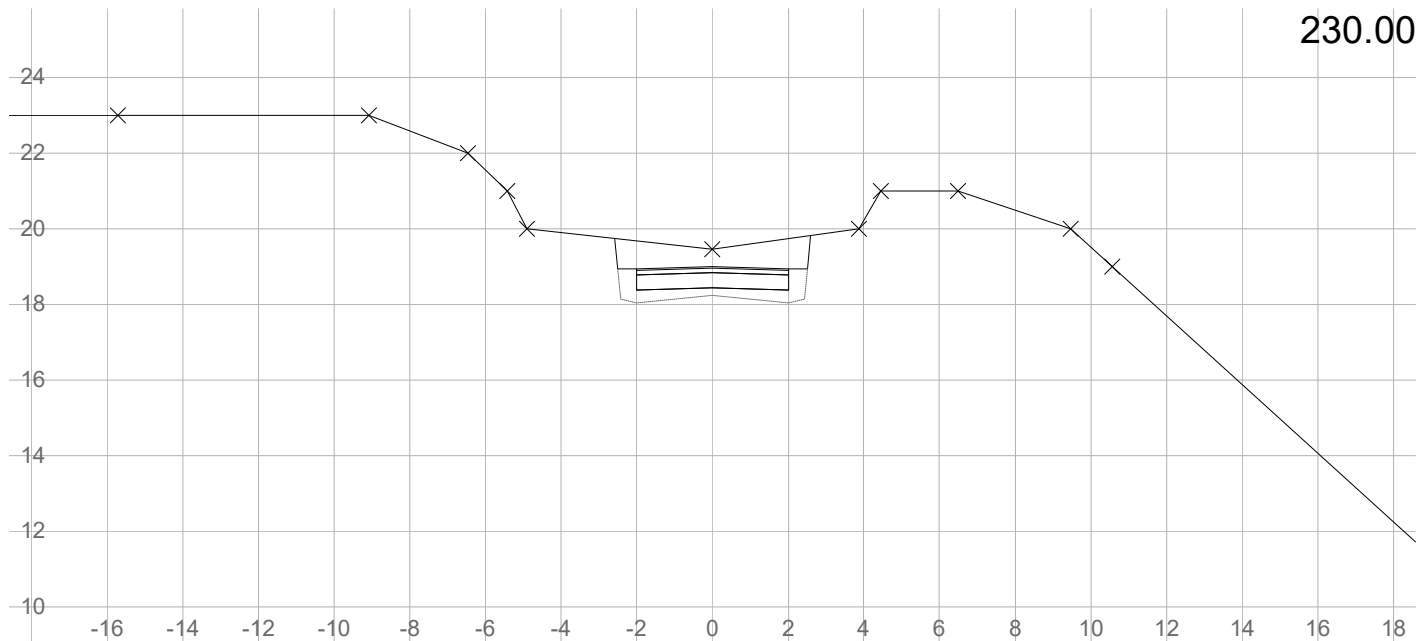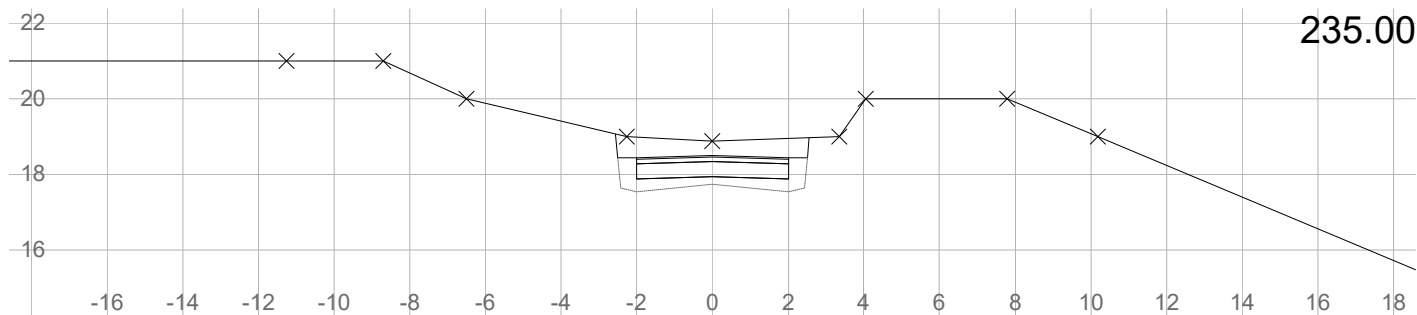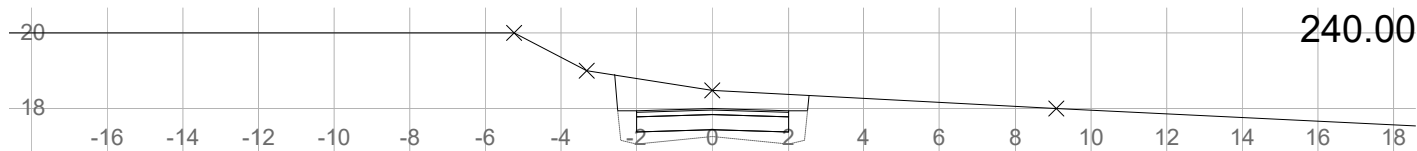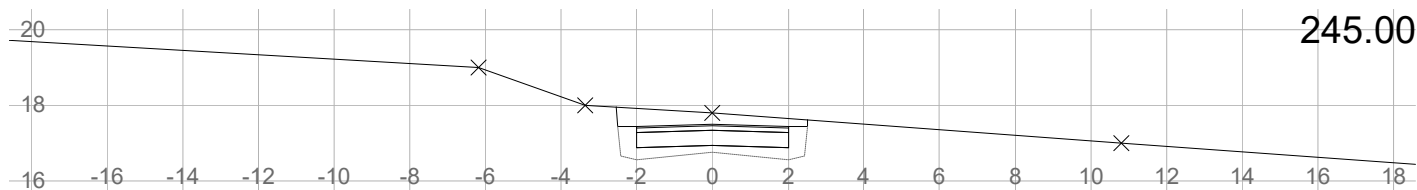

f_SV1
 gnr. 81 bnr. 1 m.fl. Risøy - Alver kommune
 Tverrprofil

Holon Bergen AS







Tegnet av	Saksbehandler	
Sidemannskontr.	Prosjektansvarlig	
Dato	Målestokk	
Prosj.nr.	1: 200	
Tegn.nr.	1: 200	
9		Rev.

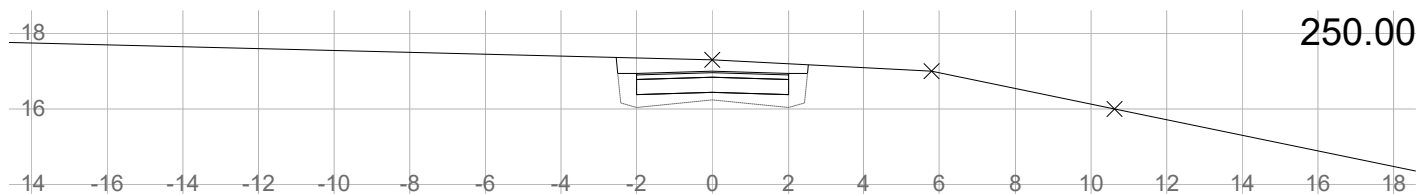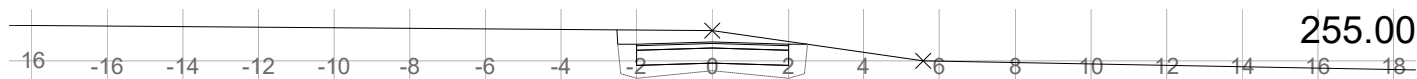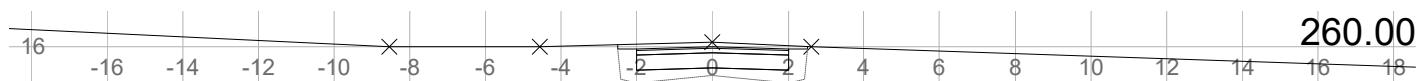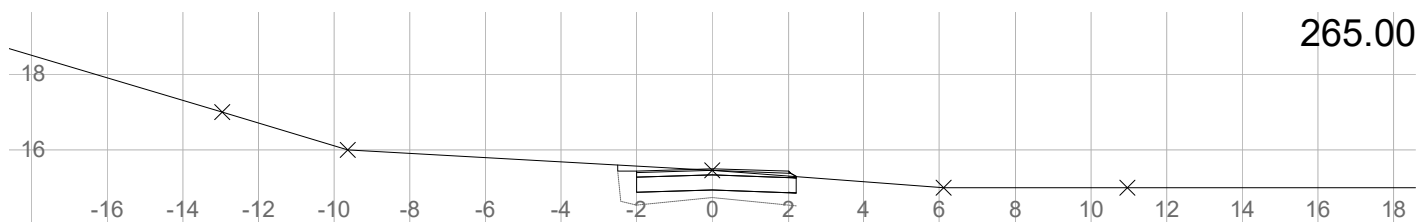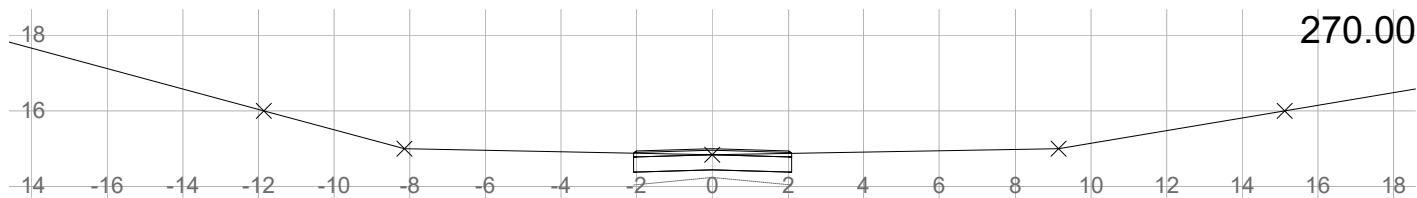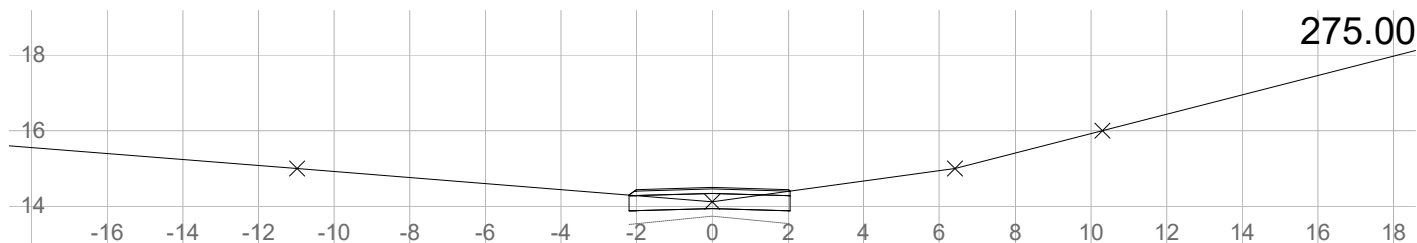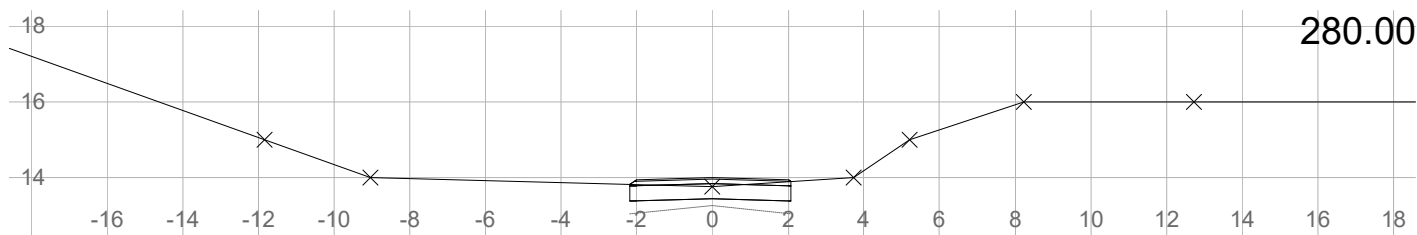

f_SV1
 gnr. 81 bnr. 1 m.fl. Risøy - Alver kommune
 Tverrprofil

Holon Bergen AS









Tegnet av	Saksbehandler	
Sidemannskontr.	Prosjektansvarlig	
Dato	Målestokk	
Prosj.nr.	1: 200	
Tegn.nr.	1: 200	
10		Rev.

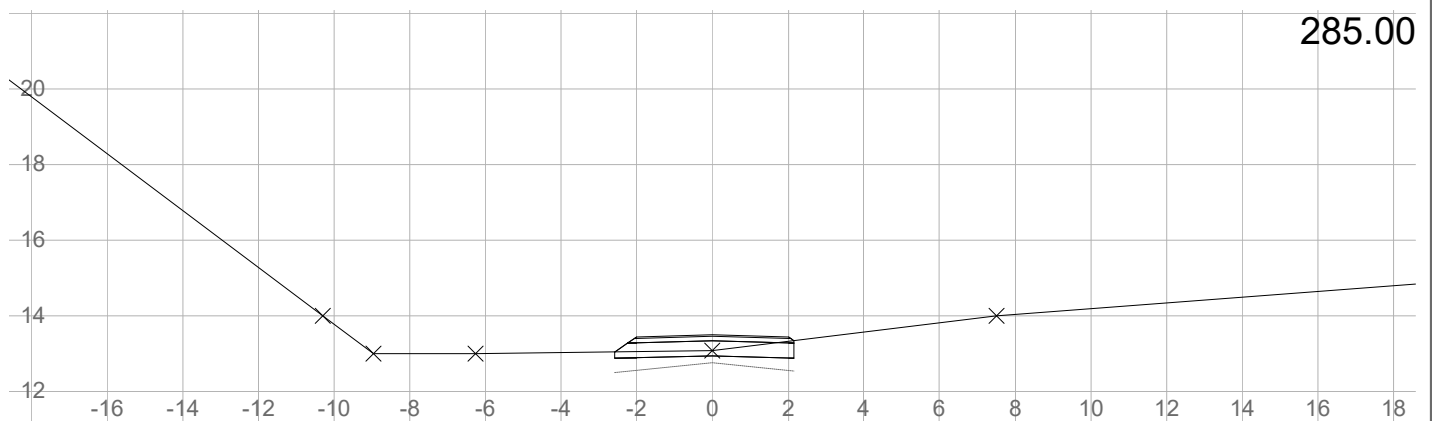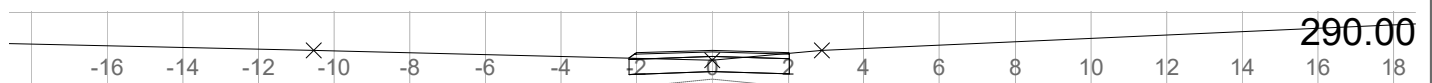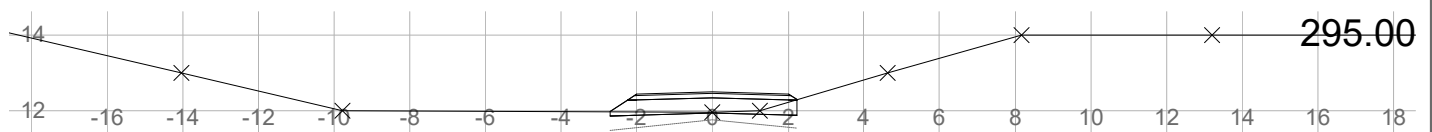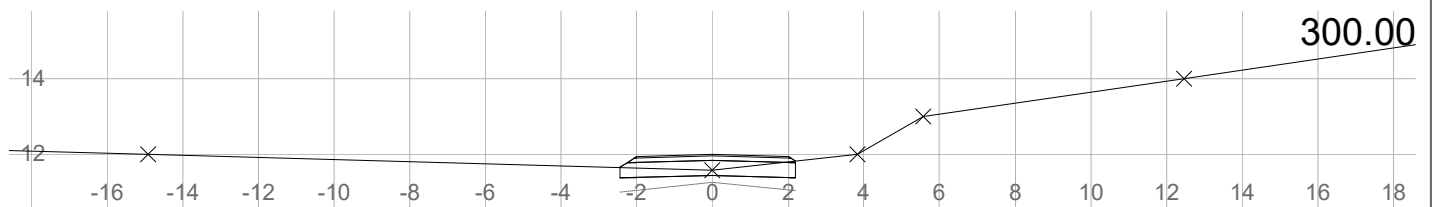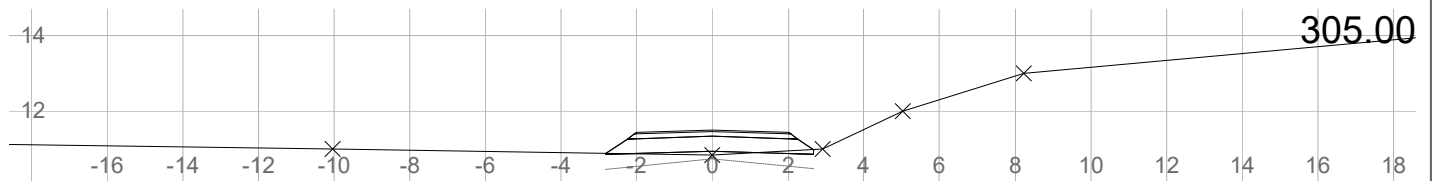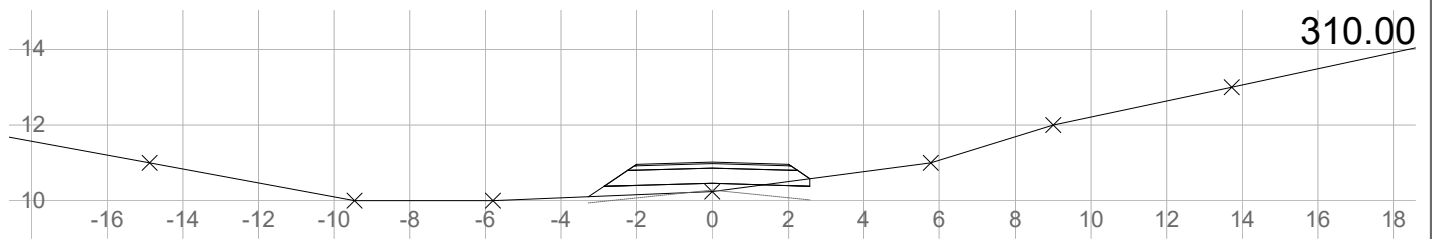

f_SV1
 gnr. 81 bnr. 1 m.fl. Risøy - Alver kommune
 Tverrrprofil

Holon Bergen AS






Tegnet av	Saksbehandler	
Sidemannskontr.	Prosjektansvarlig	
Dato	Målestokk	
Prosj.nr.	1: 200	
Tegn.nr.	1: 200	
11	Rev.	

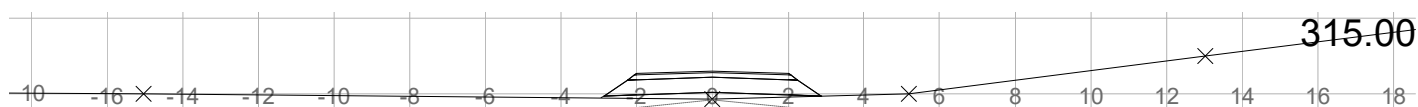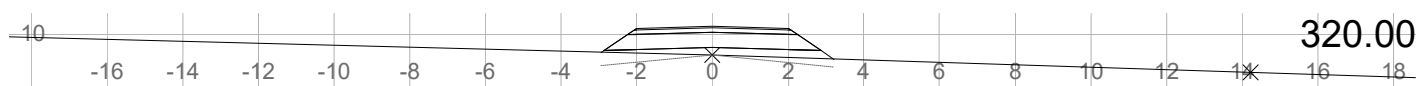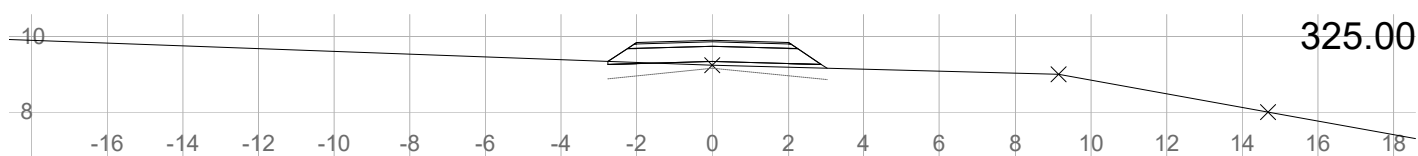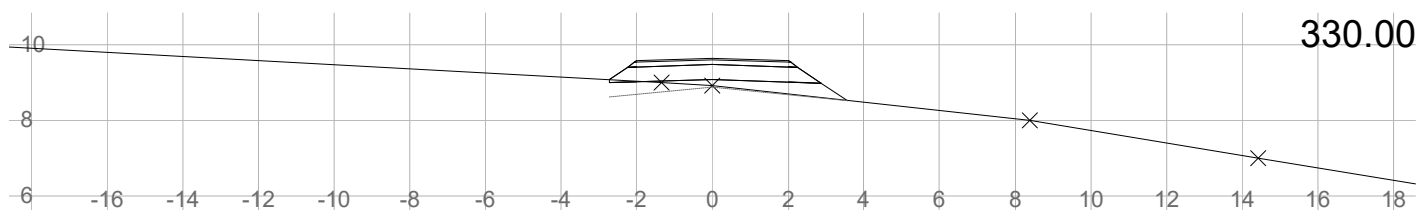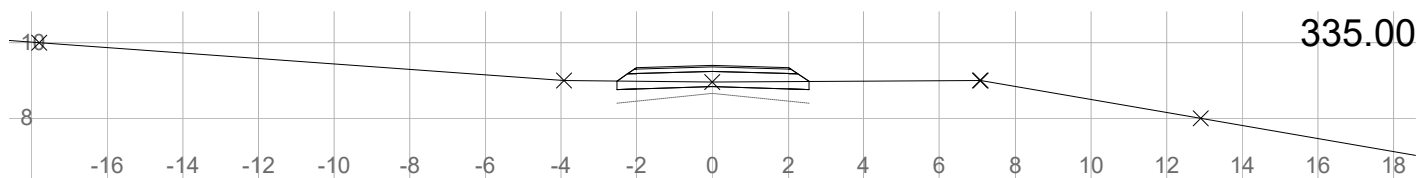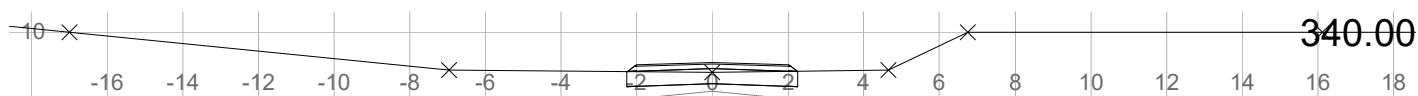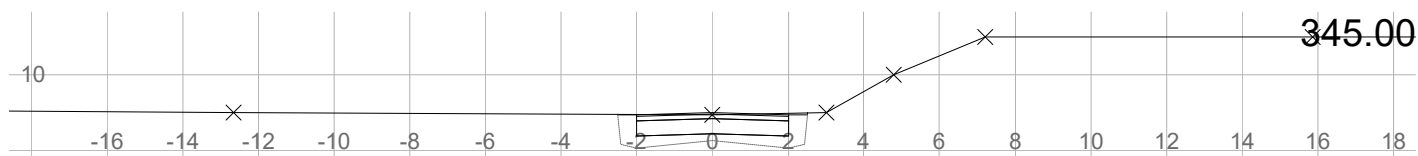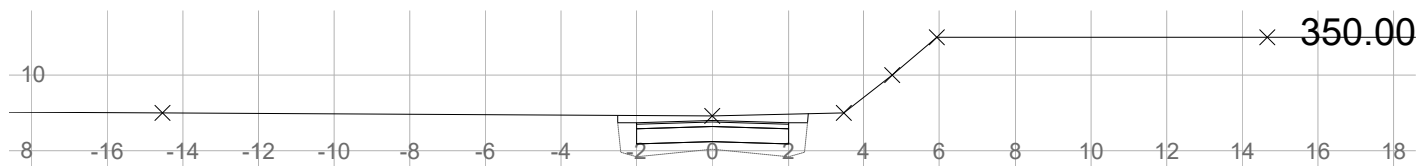

f_SV1
 gnr. 81 bnr. 1 m.fl. Risøy - Alver kommune
 Tverrprofil

Holon Bergen AS



Tegnet av	Saksbehandler	
Sidemannskontroll	Prosjektansvarlig	
Dato	Målestokk	
Prosj.nr.	1: 200	
Tegn.nr.	12	
Rev.		

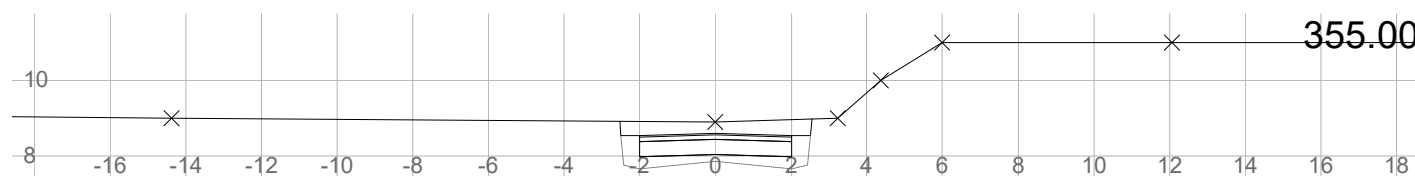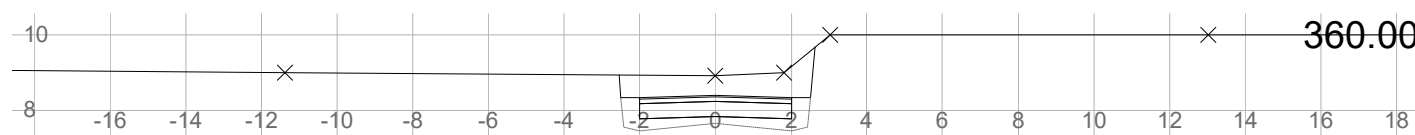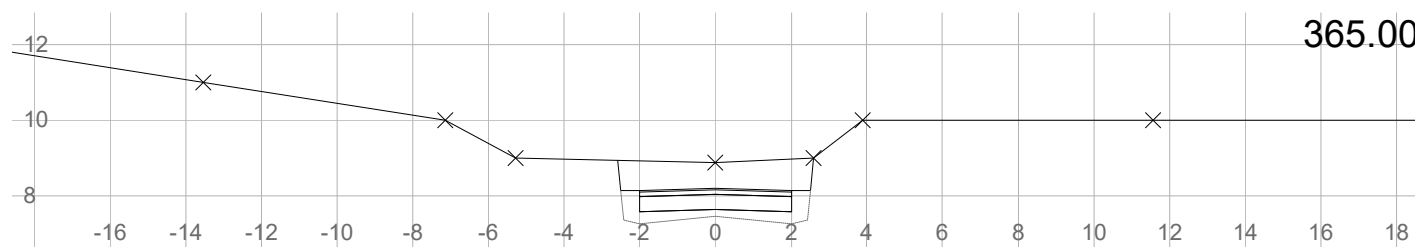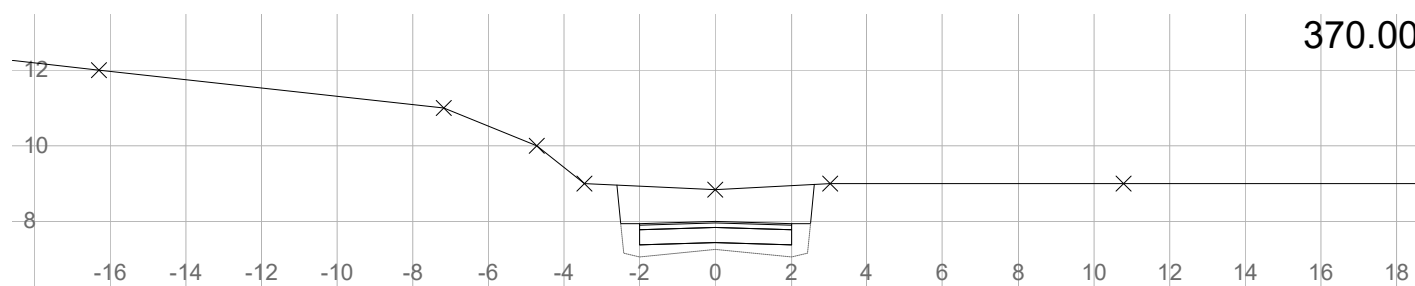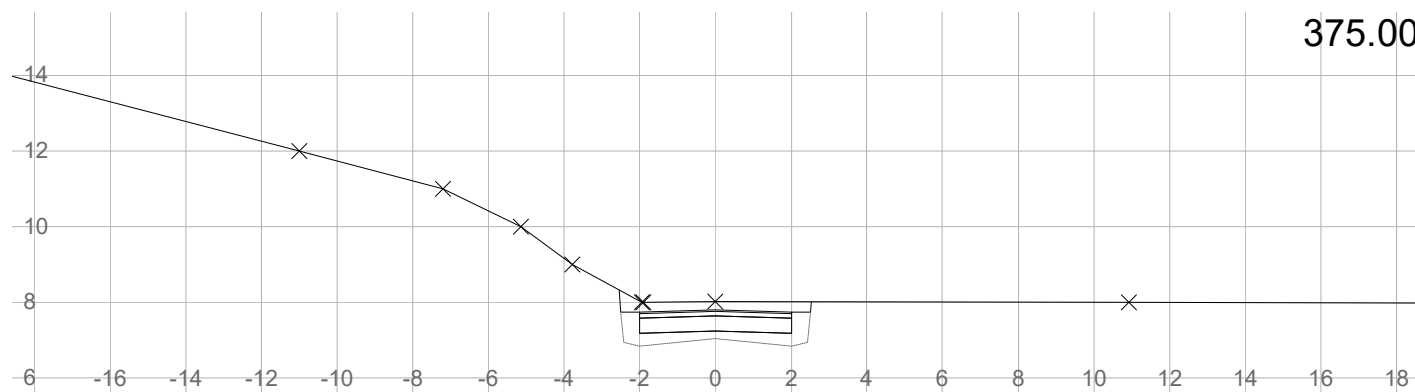

f_SV1
 gnr. 81 bnr. 1 m.fl. Risøy - Alver kommune
 Tverrprofil

Holon Bergen AS

Tegnet av	Saksbehandler
Sidemannskontr.	Prosjektansvarlig
Dato	Målestokk
Prosj.nr.	1: 200
Tegn.nr.	1: 200
13	Rev.

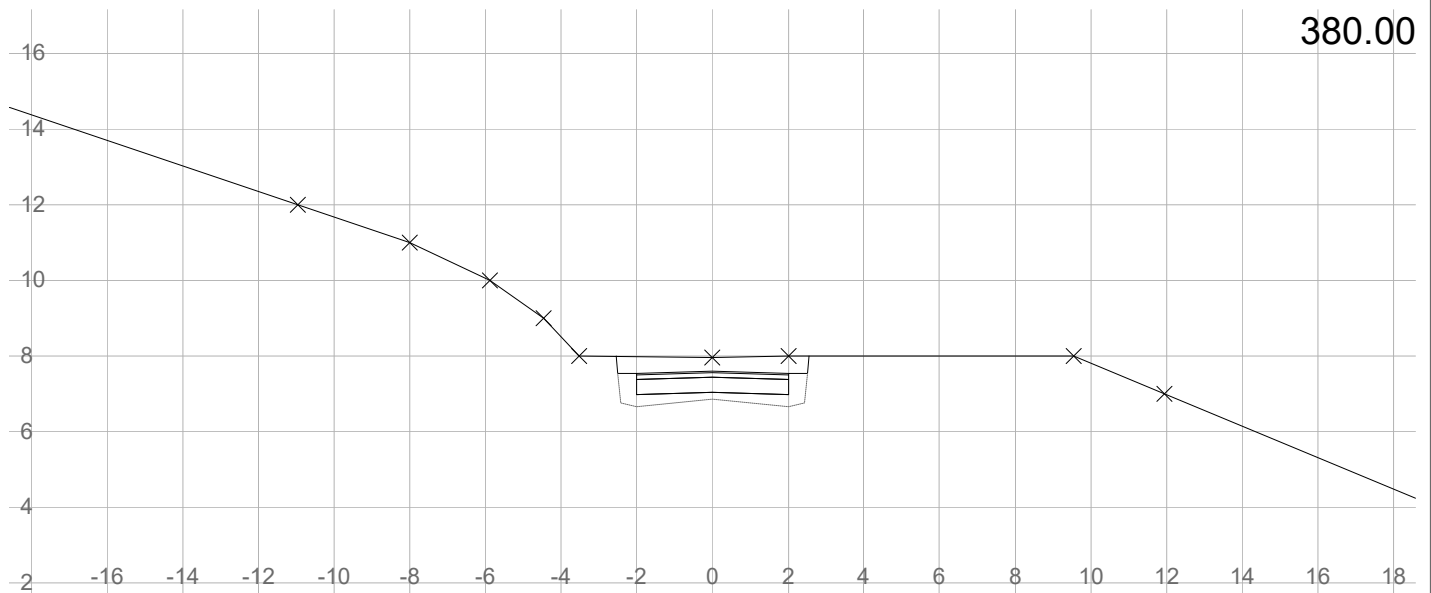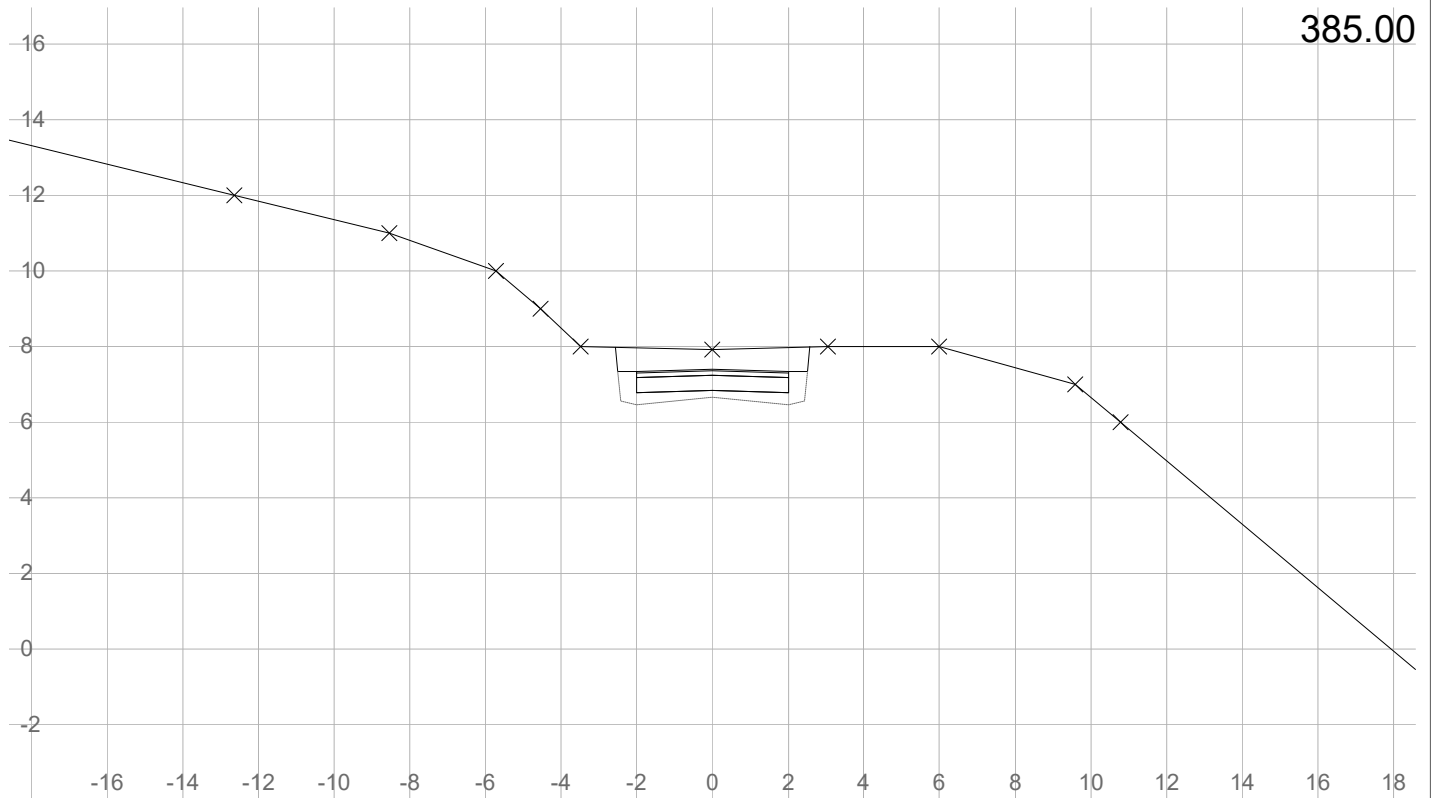

f_SV1


gnr. 81 bnr. 1 m.fl. Risøy - Alver kommune

Tverrrprofil


Holon Bergen AS

Tegnet av	Saksbehandler	
Sidemannskontr.	Prosjektansvarlig	
Dato	Målestokk	
Prosj.nr.	1: 200	
Tegn.nr.	14	
Rev.		

395.00

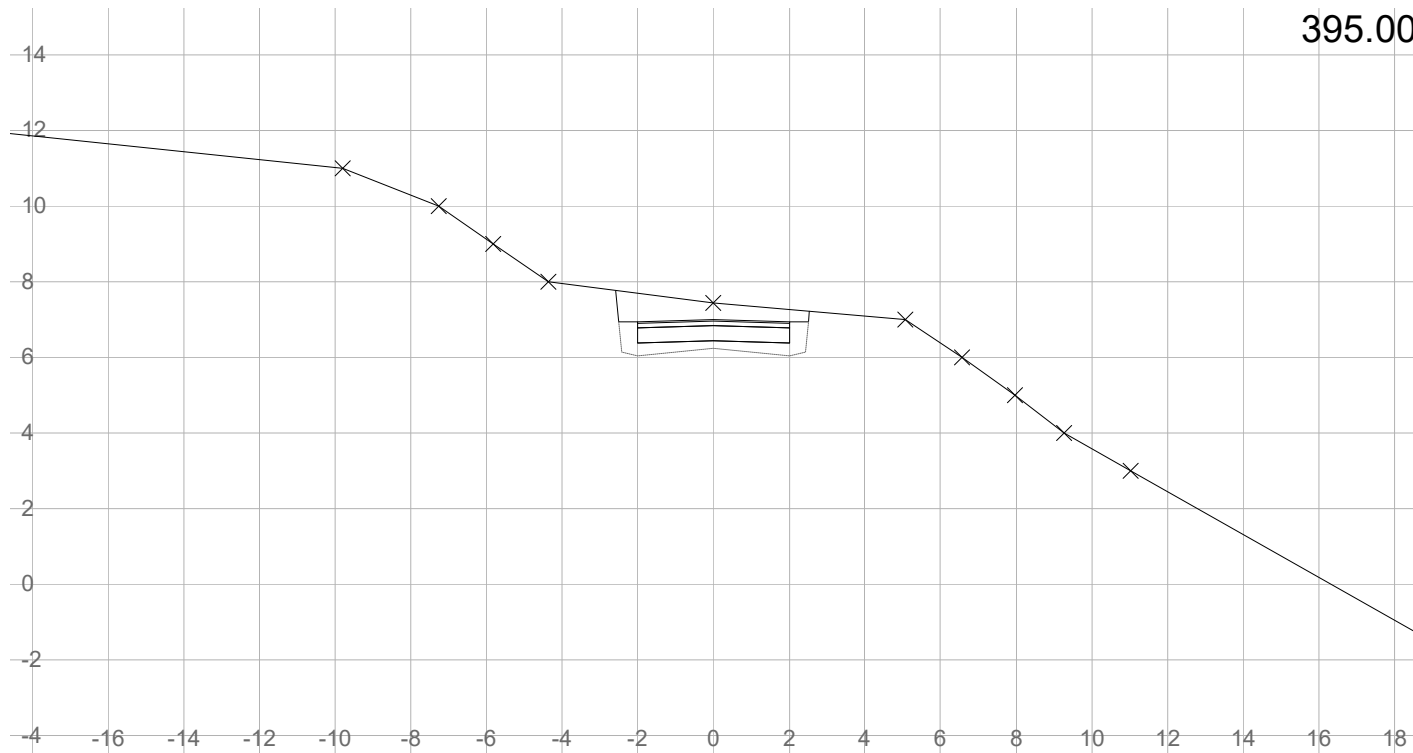

390.00

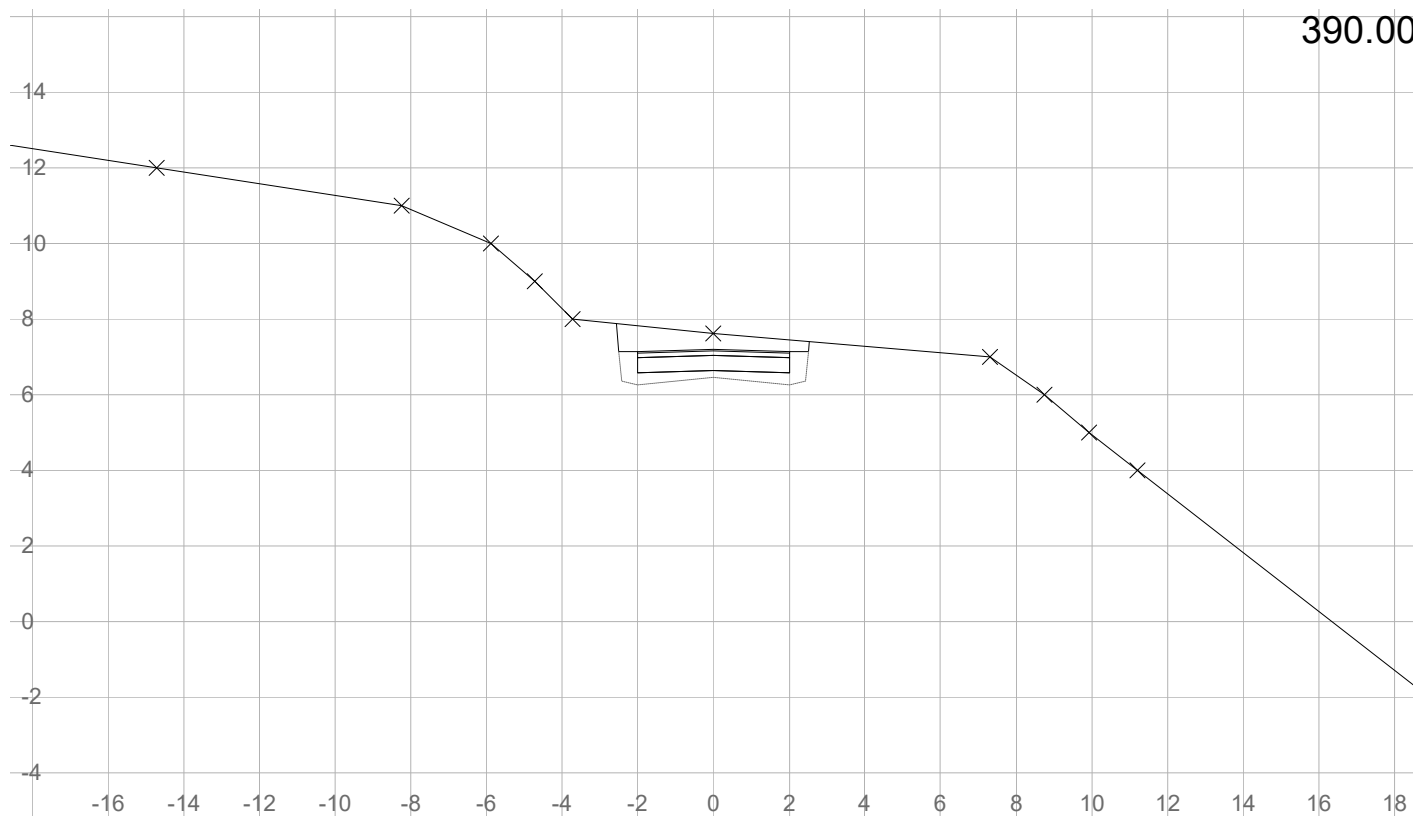**f_SV1**

gnr. 81 bnr. 1 m.fl. Risøy - Alver kommune

Tverrprofil

Holon Bergen AS

Tegnet av

Saksbehandler

Sidemannskontr.

Prosjektansvarlig

Dato

Målestokk

Prosj.nr.



1: 200

1: 200

Tegn.nr.

15


Rev.

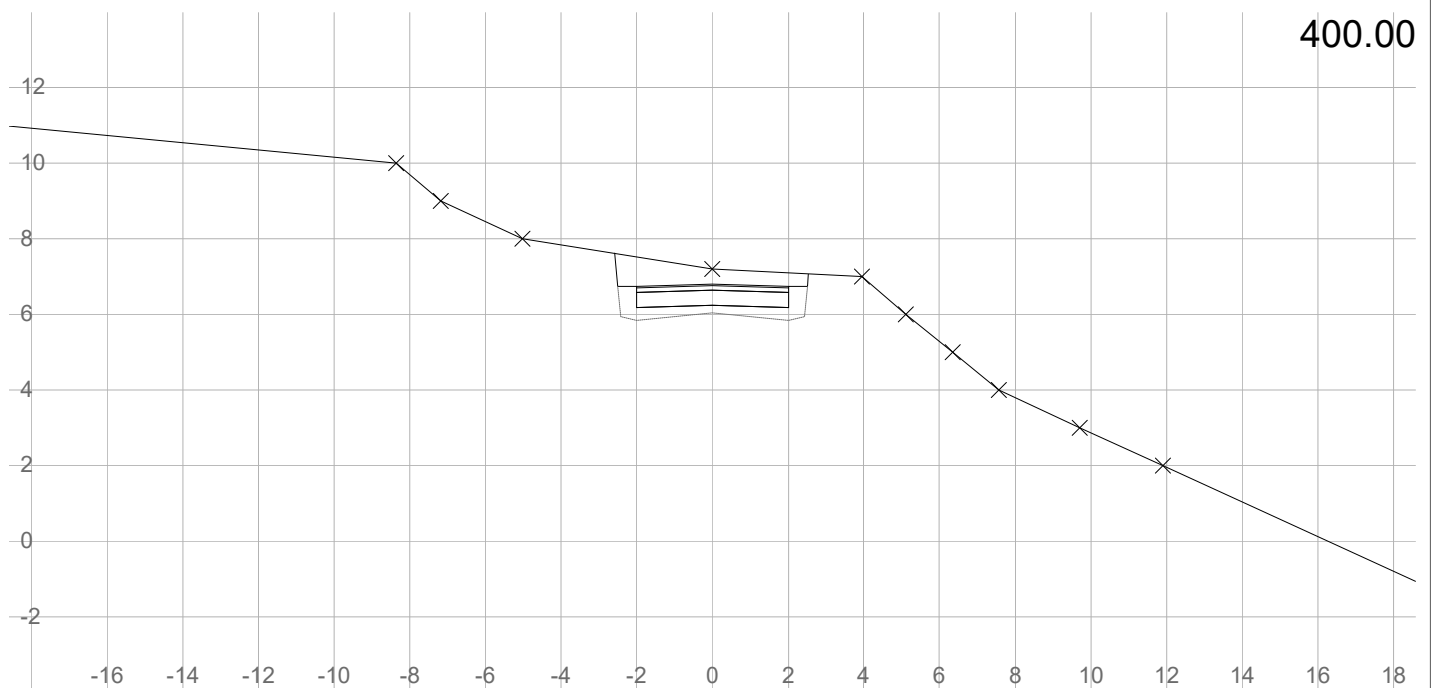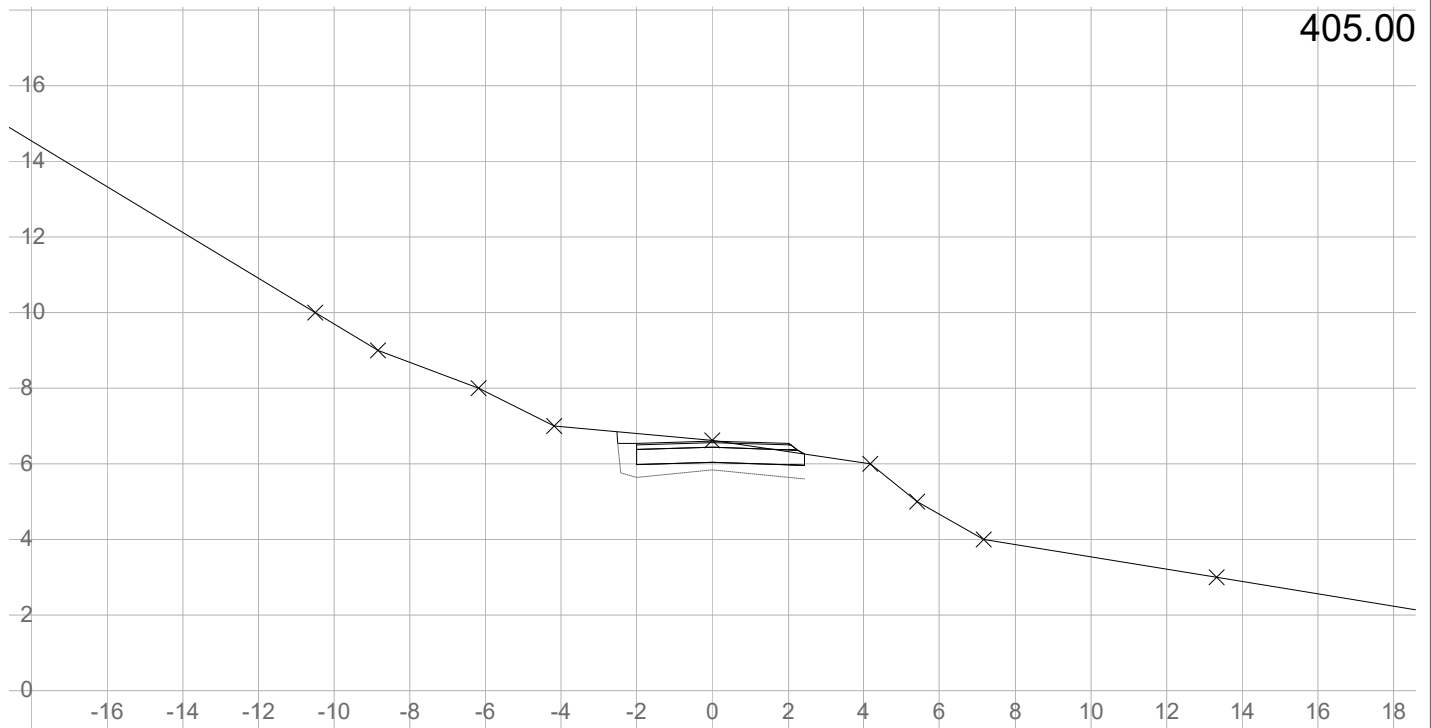


f_SV1
 gnr. 81 bnr. 1 m.fl. Risøy - Alver kommune
 Tverrprofil
 Holon Bergen AS

Tegnet av	Saksbehandler	
Sidemannskontr.	Prosjektansvarlig	
Dato	Målestokk 1: 200 1: 200	
Prosj.nr.		
Tegn.nr.	16	Rev.


420.00

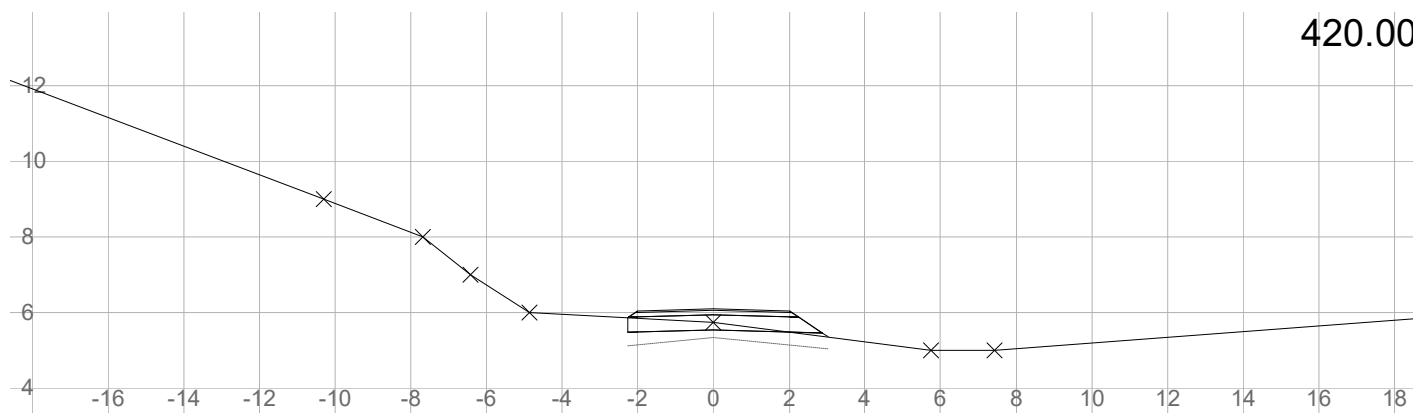

415.00

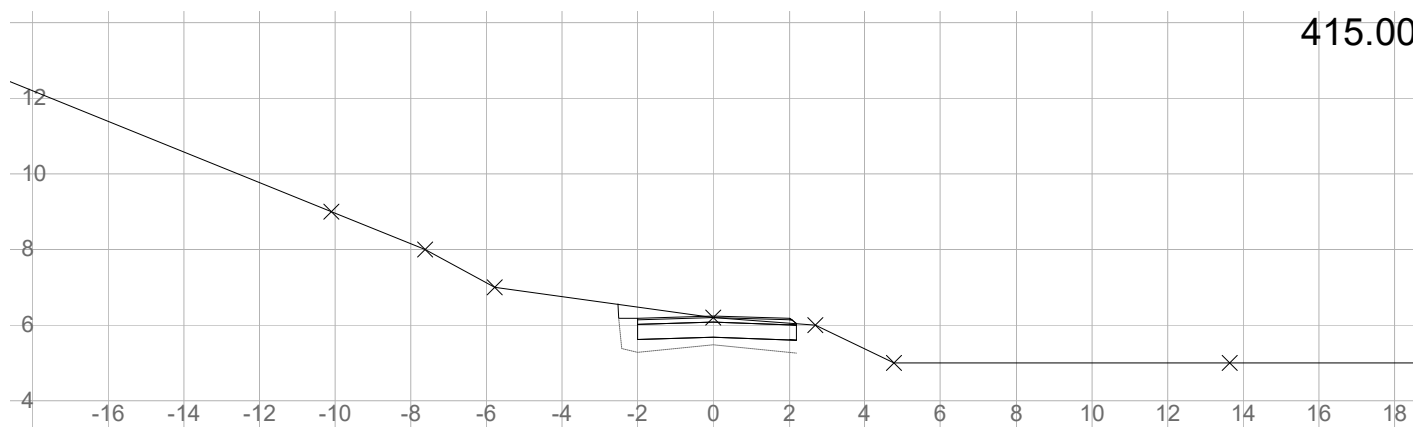





410.00

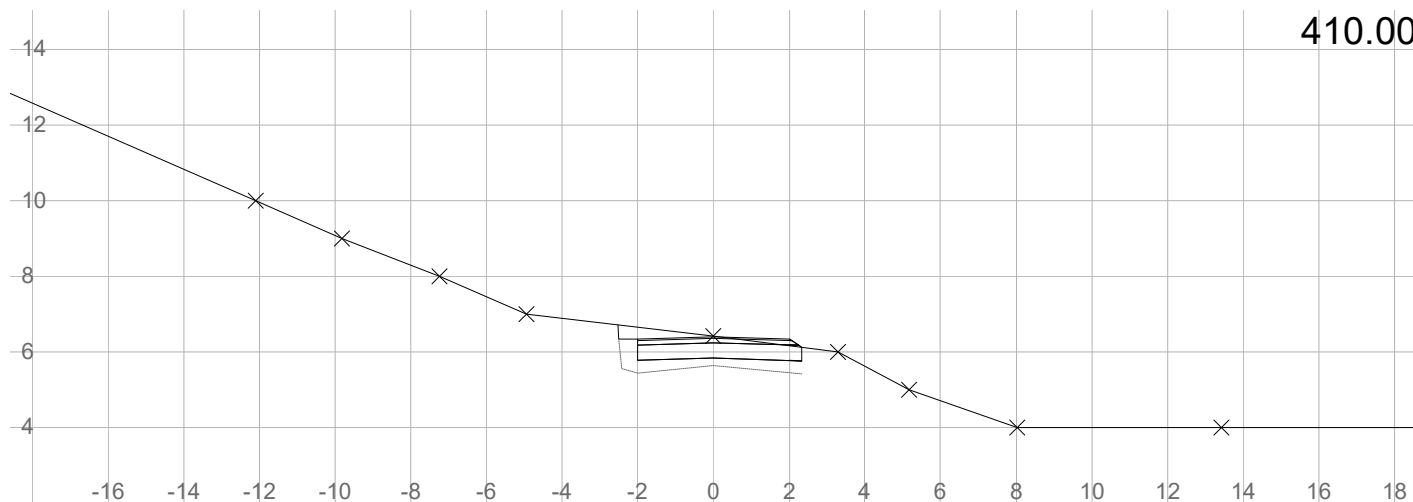

f_SV1
 gnr. 81 bnr. 1 m.fl. Risøy - Alver kommune
 Tverrprofil





Holon Bergen AS

Tegnet av	Saksbehandler	
Sidemannskontr.	Prosjektansvarlig	
Dato	Målestokk	
Prosj.nr.	1: 200	
Tegn.nr.	17	
	Rev.	

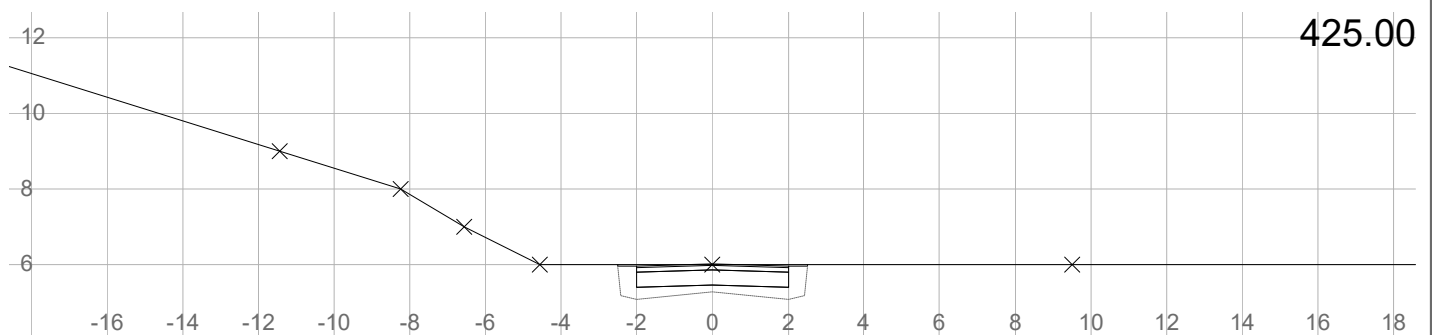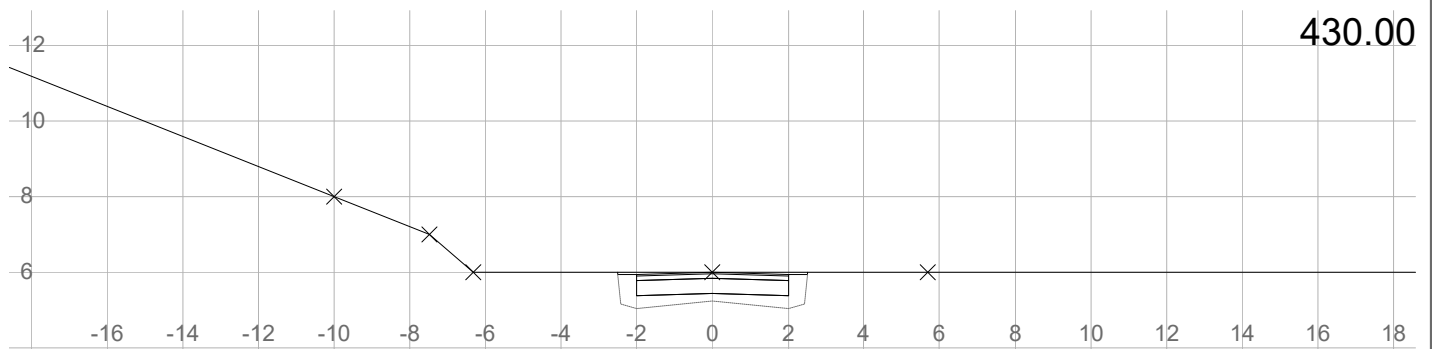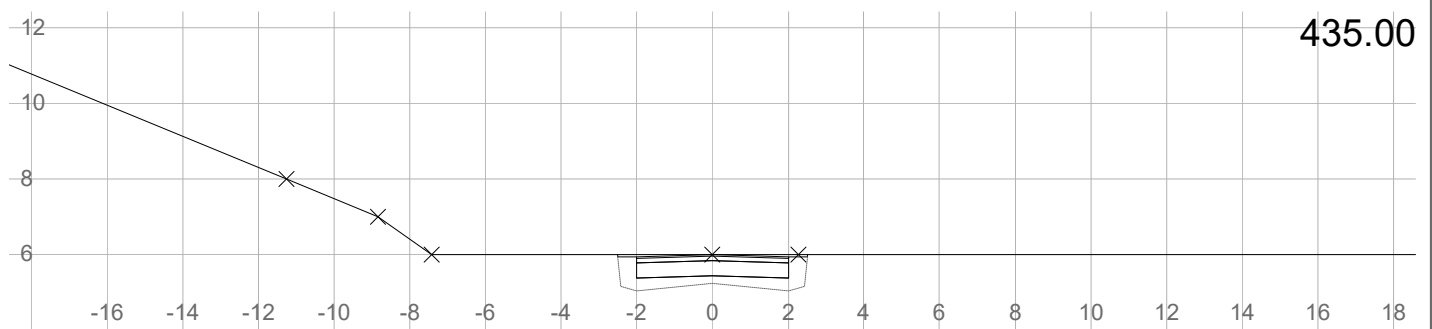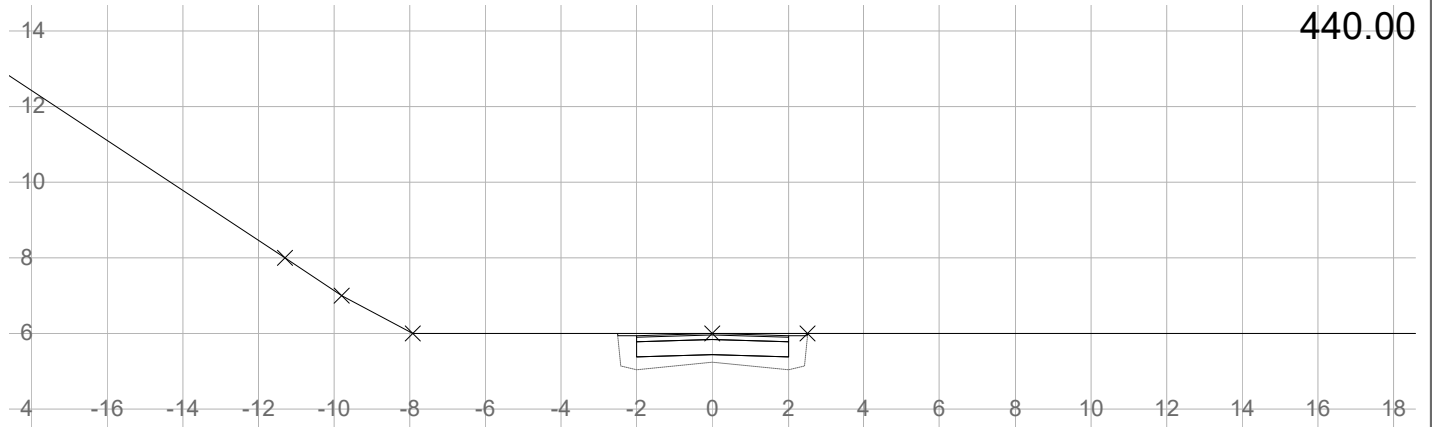

f_SV1
 gnr. 81 bnr. 1 m.fl. Risøy - Alver kommune
 Tverrprofil
 Holon Bergen AS


Tegnet av	Saksbehandler	
Sidemannskontr.	Prosjektansvarlig	
Dato	Målestokk	
Prosj.nr.	1: 200	
Tegn.nr.	1: 200	
18		Rev.

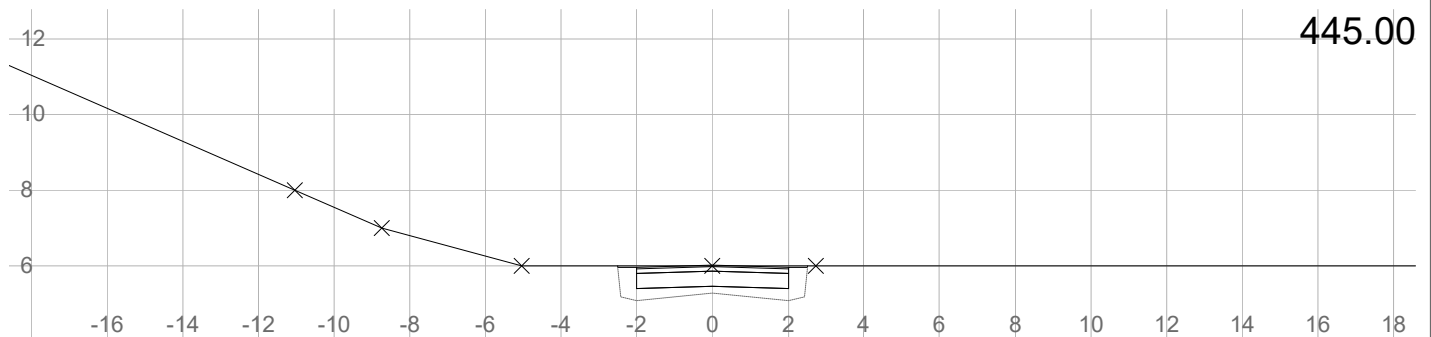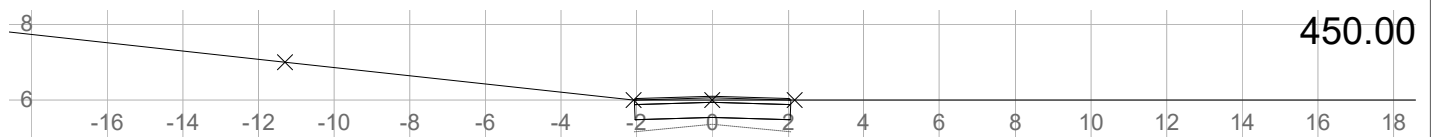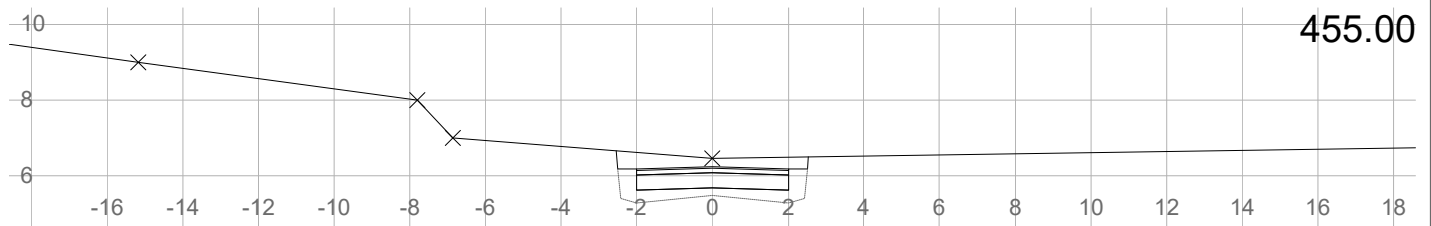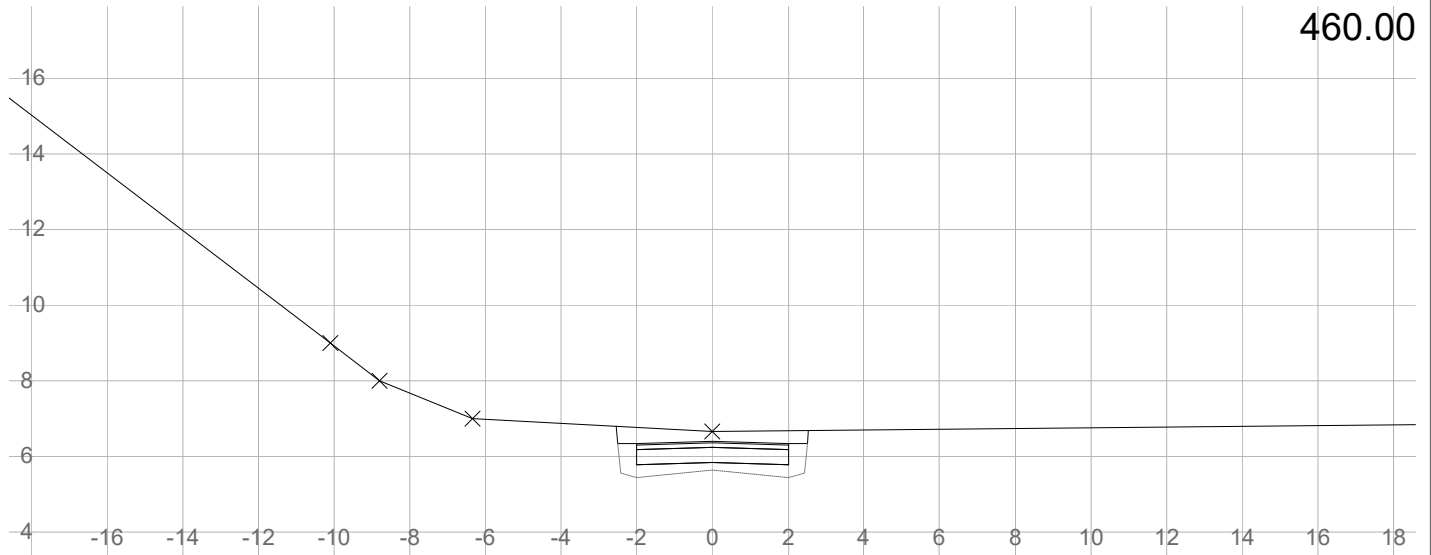


f_SV1
 gnr. 81 bnr. 1 m.fl. Risøy - Alver kommune
 Tverrprofil
 Holon Bergen AS

Tegnet av	Saksbehandler	
Sidemannskontroll	Prosjektansvarlig	
Dato	Målestokk	
Prosj.nr.	1: 200	
Tegn.nr.	1: 200	
19		Rev.


475.00

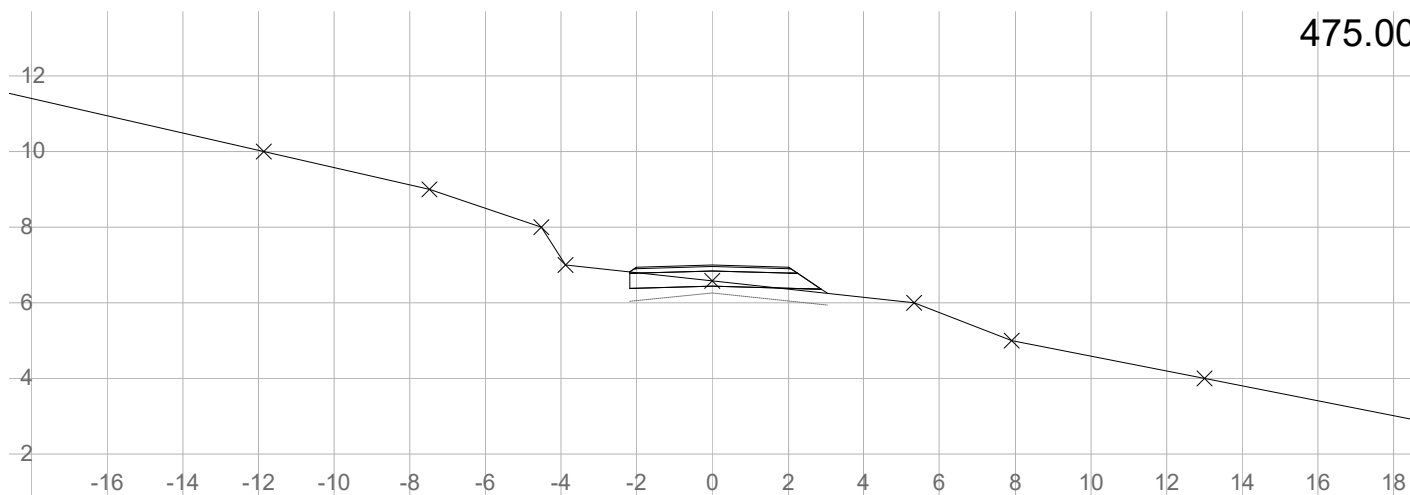

470.00

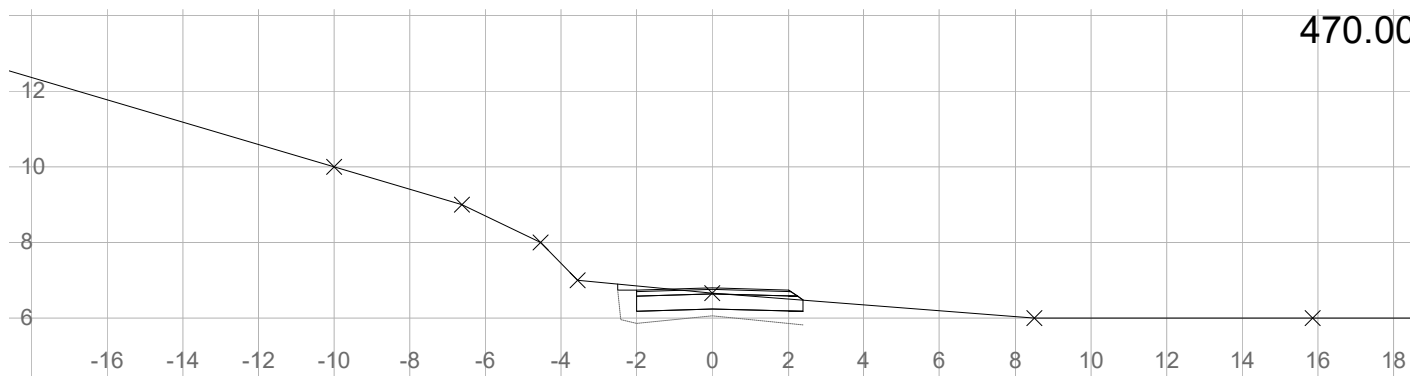




465.00

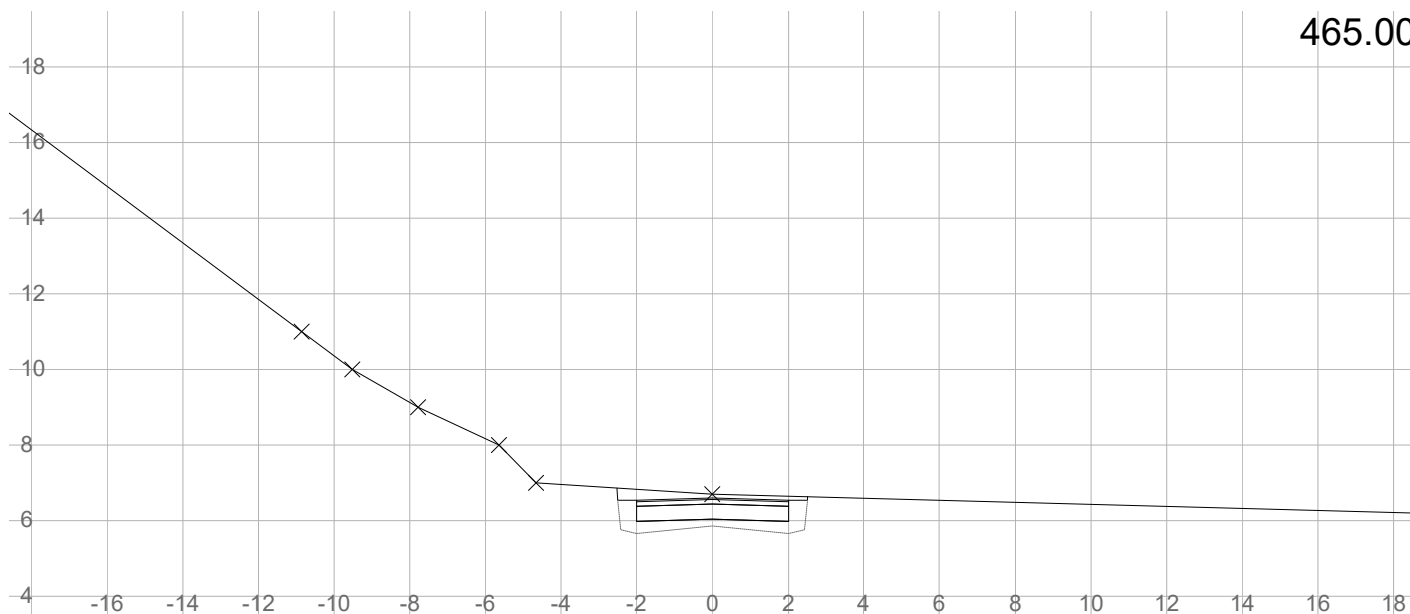

f_SV1
 gnr. 81 bnr. 1 m.fl. Risøy - Alver kommune
 Tverrprofil

Holon Bergen AS

Tegnet av	Saksbehandler	
Sidemannskontr.	Prosjektansvarlig	
Dato	Målestokk	
Prosj.nr.	1: 200	
Tegn.nr.	1: 200	
20		Rev.

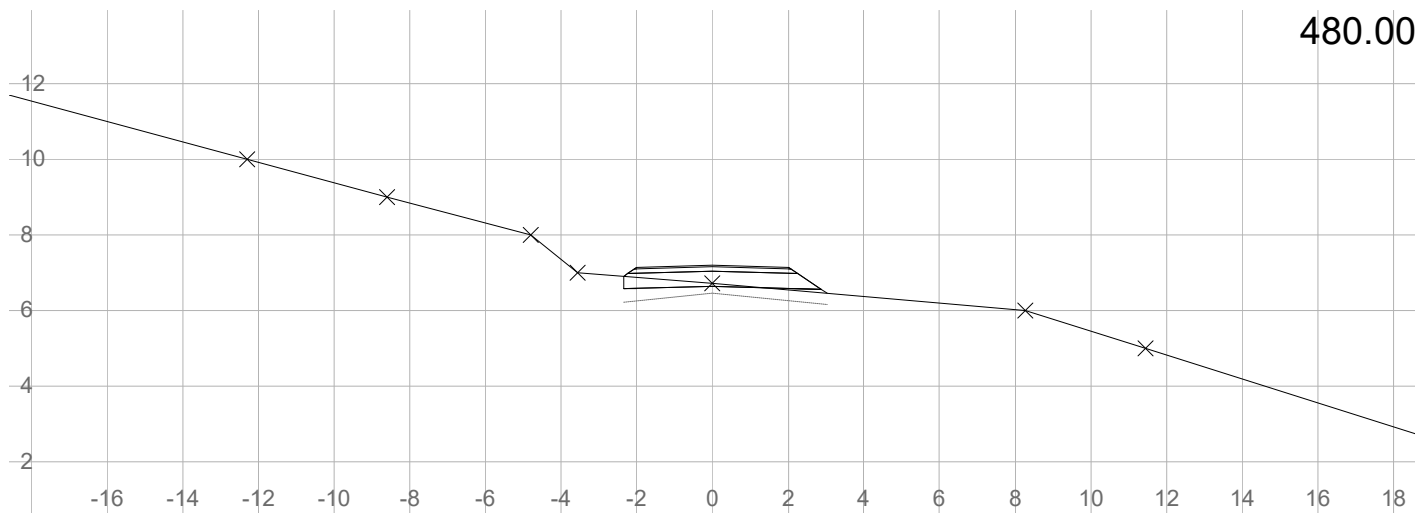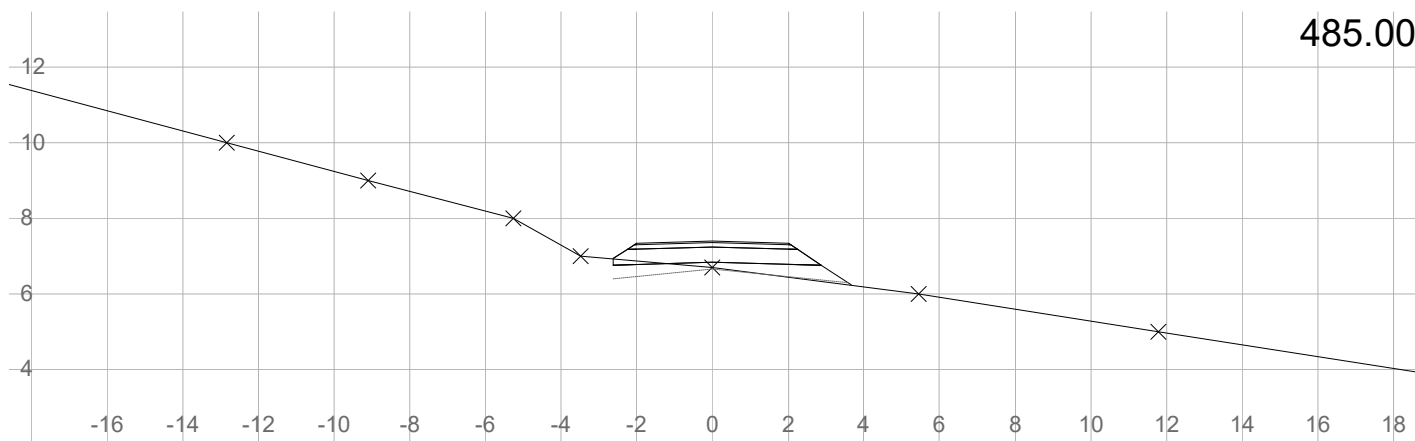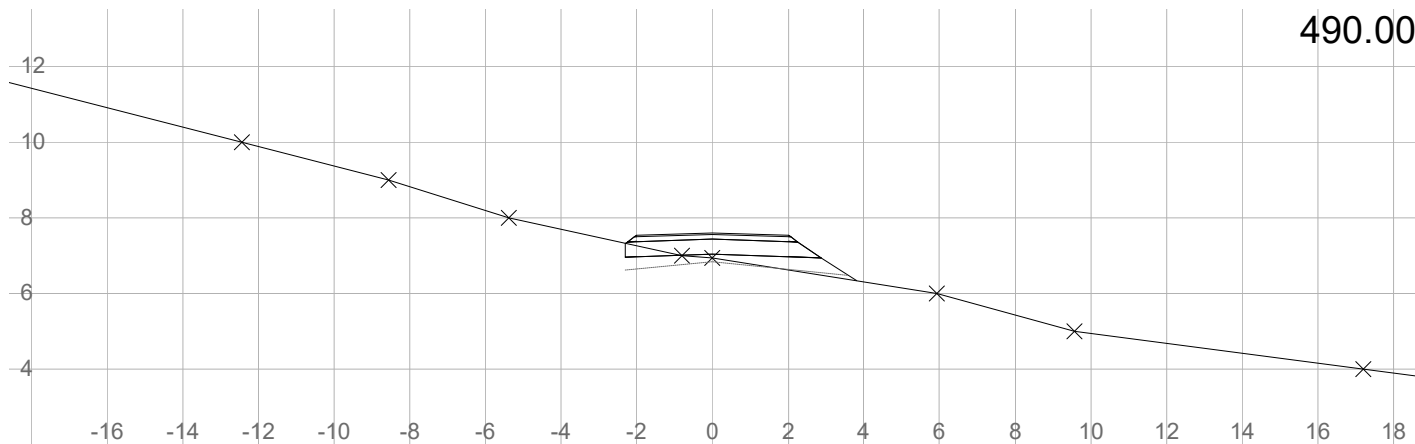

f_SV1

gnr. 81 bnr. 1 m.fl. Risøy - Alver kommune

Tverrrprofil

Holon Bergen AS

Tegnet av

Saksbehandler

Sidemannskontr.

Prosjektansvarlig

Dato

Målestokk

1: 200




Prosj.nr.

1: 200

Tegn.nr.

21





Rev.

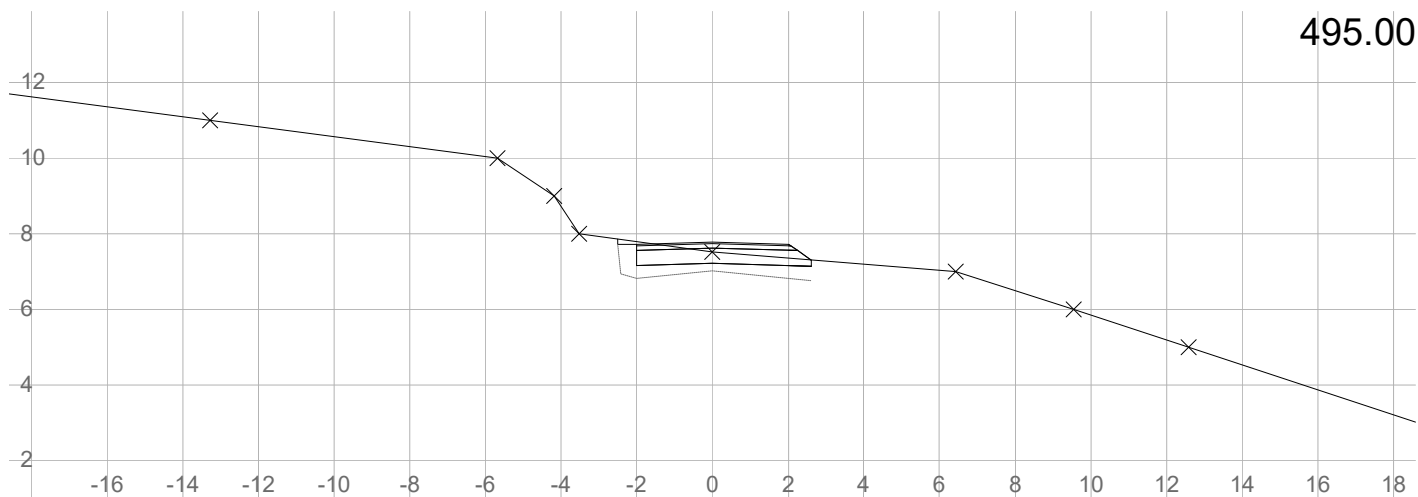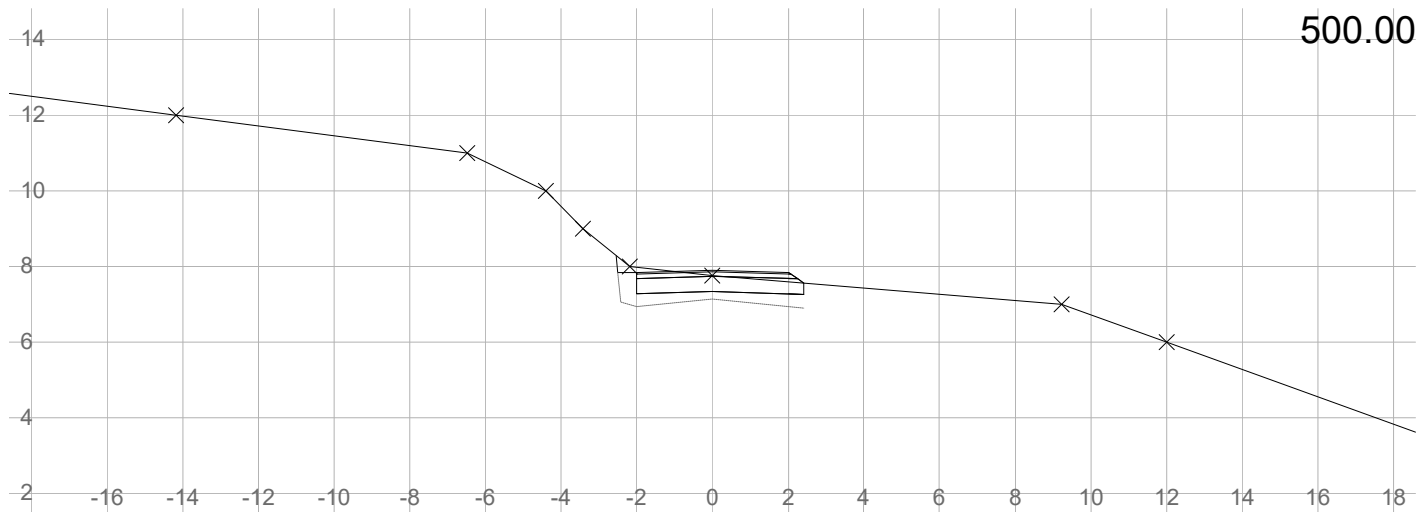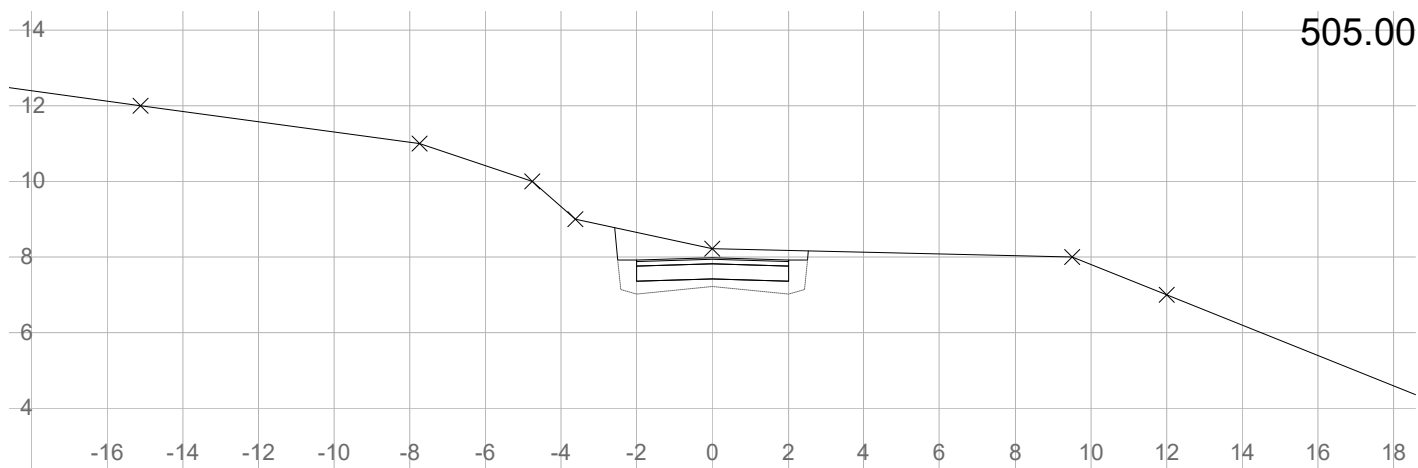

f_SV1
 gnr. 81 bnr. 1 m.fl. Risøy - Alver kommune
 Tverrprofil

Holon Bergen AS








Tegnet av	Saksbehandler
Sidemannskontr.	Prosjektansvarlig
Dato	Målestokk
Prosj.nr.	1: 200
Tegn.nr.	1: 200
22	Rev.

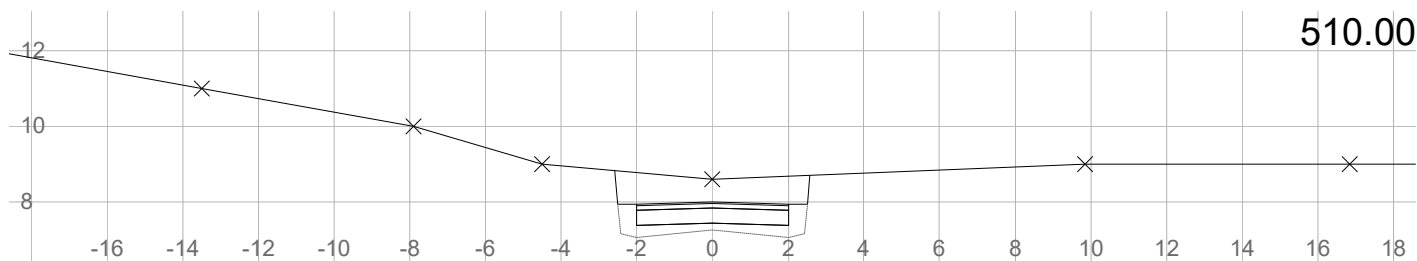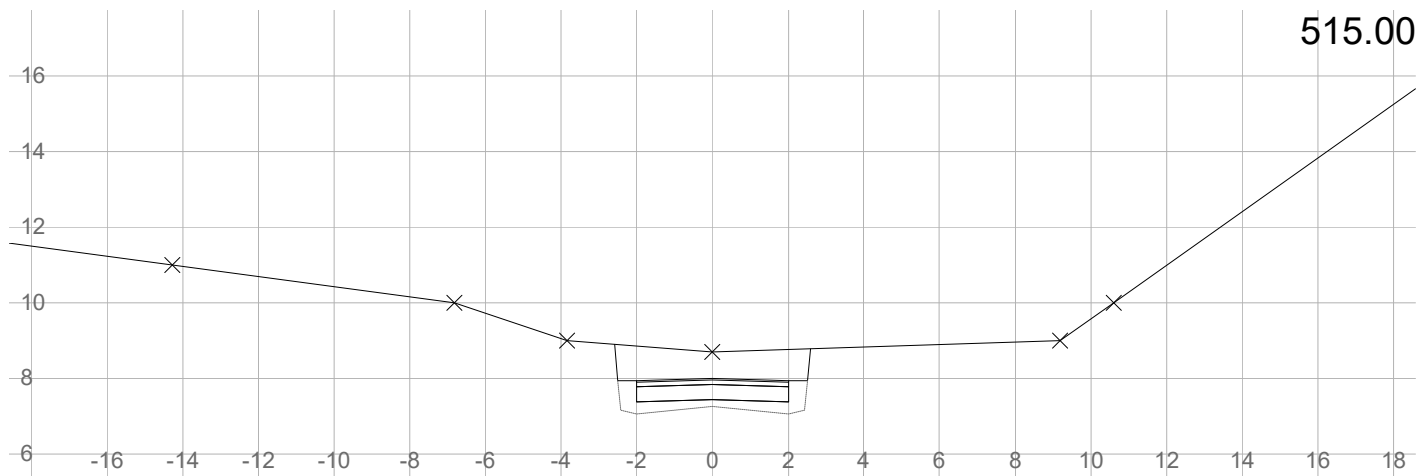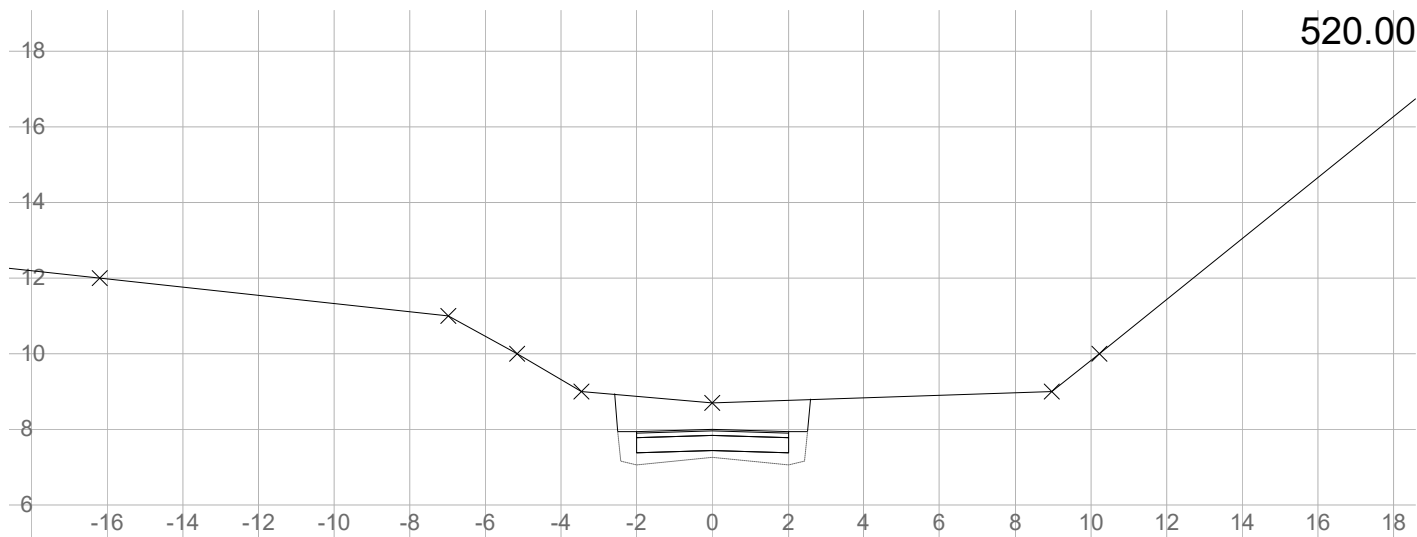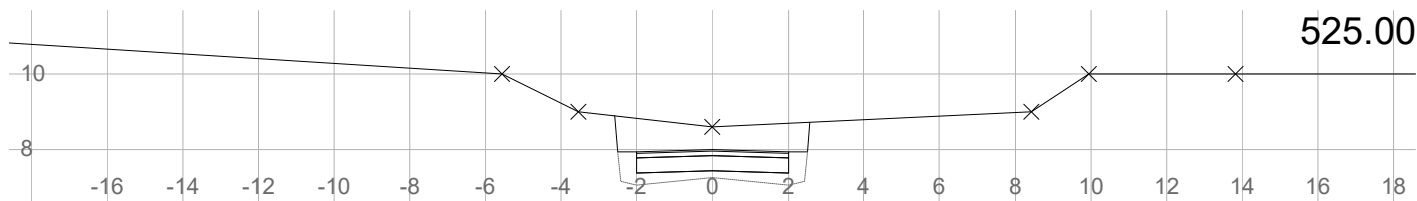

f_SV1
 gnr. 81 bnr. 1 m.fl. Risøy - Alver kommune
 Tverrprofil

Holon Bergen AS


Tegnet av	Saksbehandler	
Sidemannskontroll	Prosjektansvarlig	
Dato	Målestokk	
Prosj.nr.	1: 200	
Tegn.nr.	1: 200	
23		Rev.

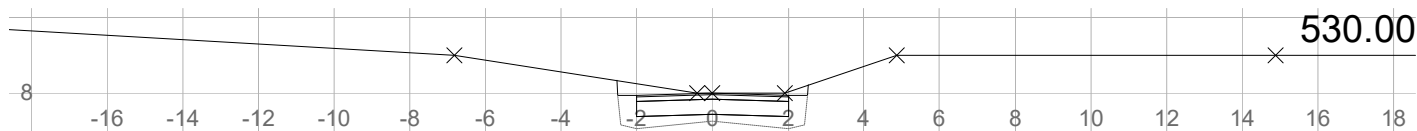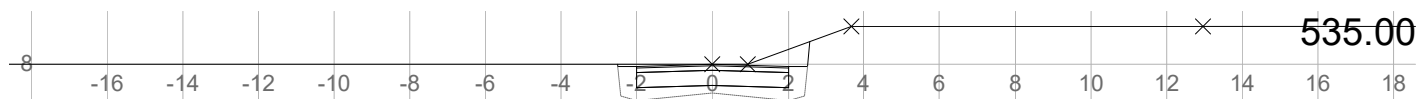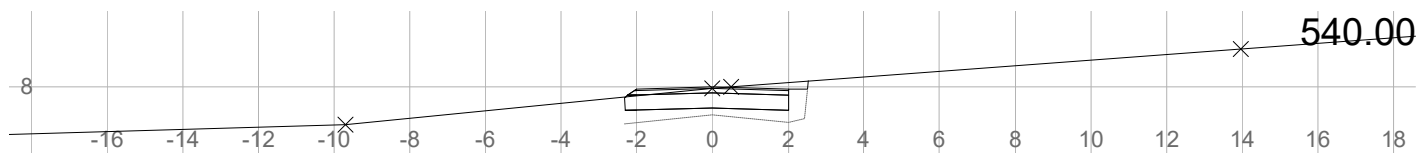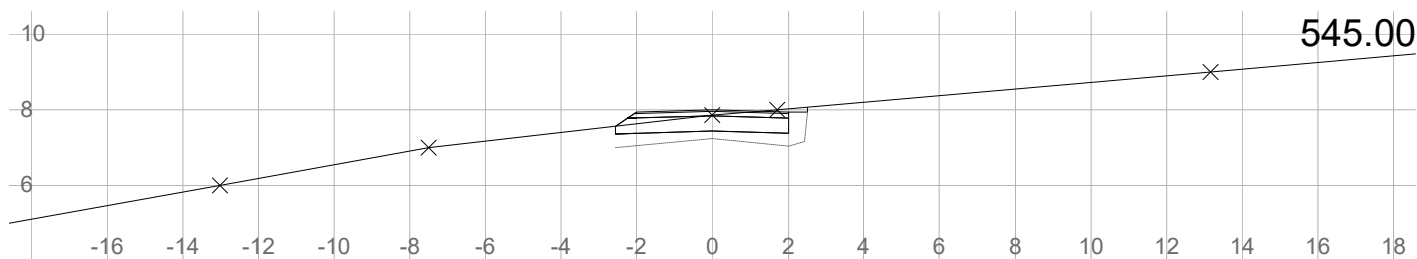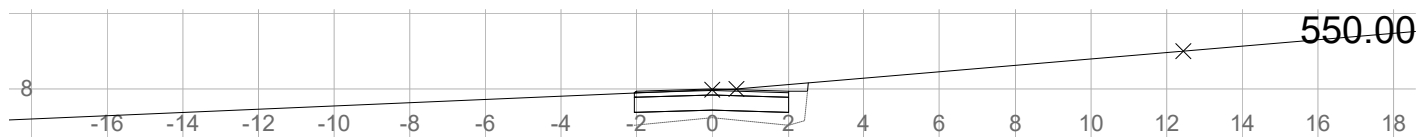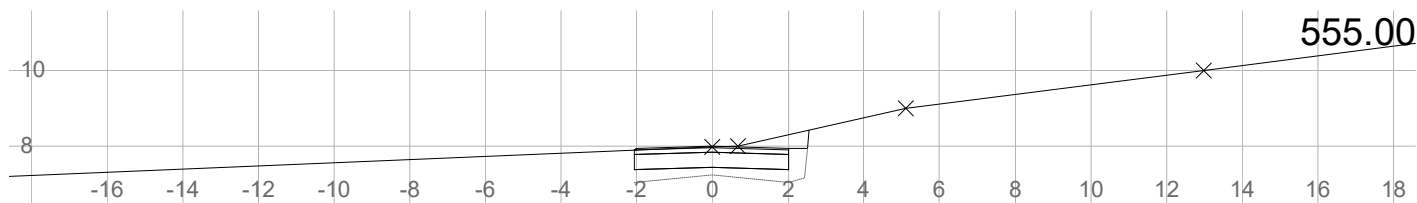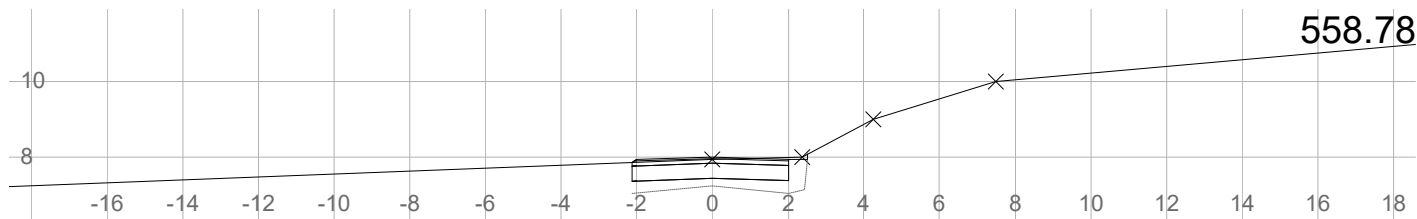


f_SV1
 gnr. 81 bnr. 1 m.fl. Risøy - Alver kommune
 Tverrrprofil

Holon Bergen AS

Tegnet av	Saksbehandler	
Sidemannskontr.	Prosjektansvarlig	
Dato	Målestokk	
Prosj.nr.	1: 200	
Tegn.nr.	1: 200	
24		Rev.



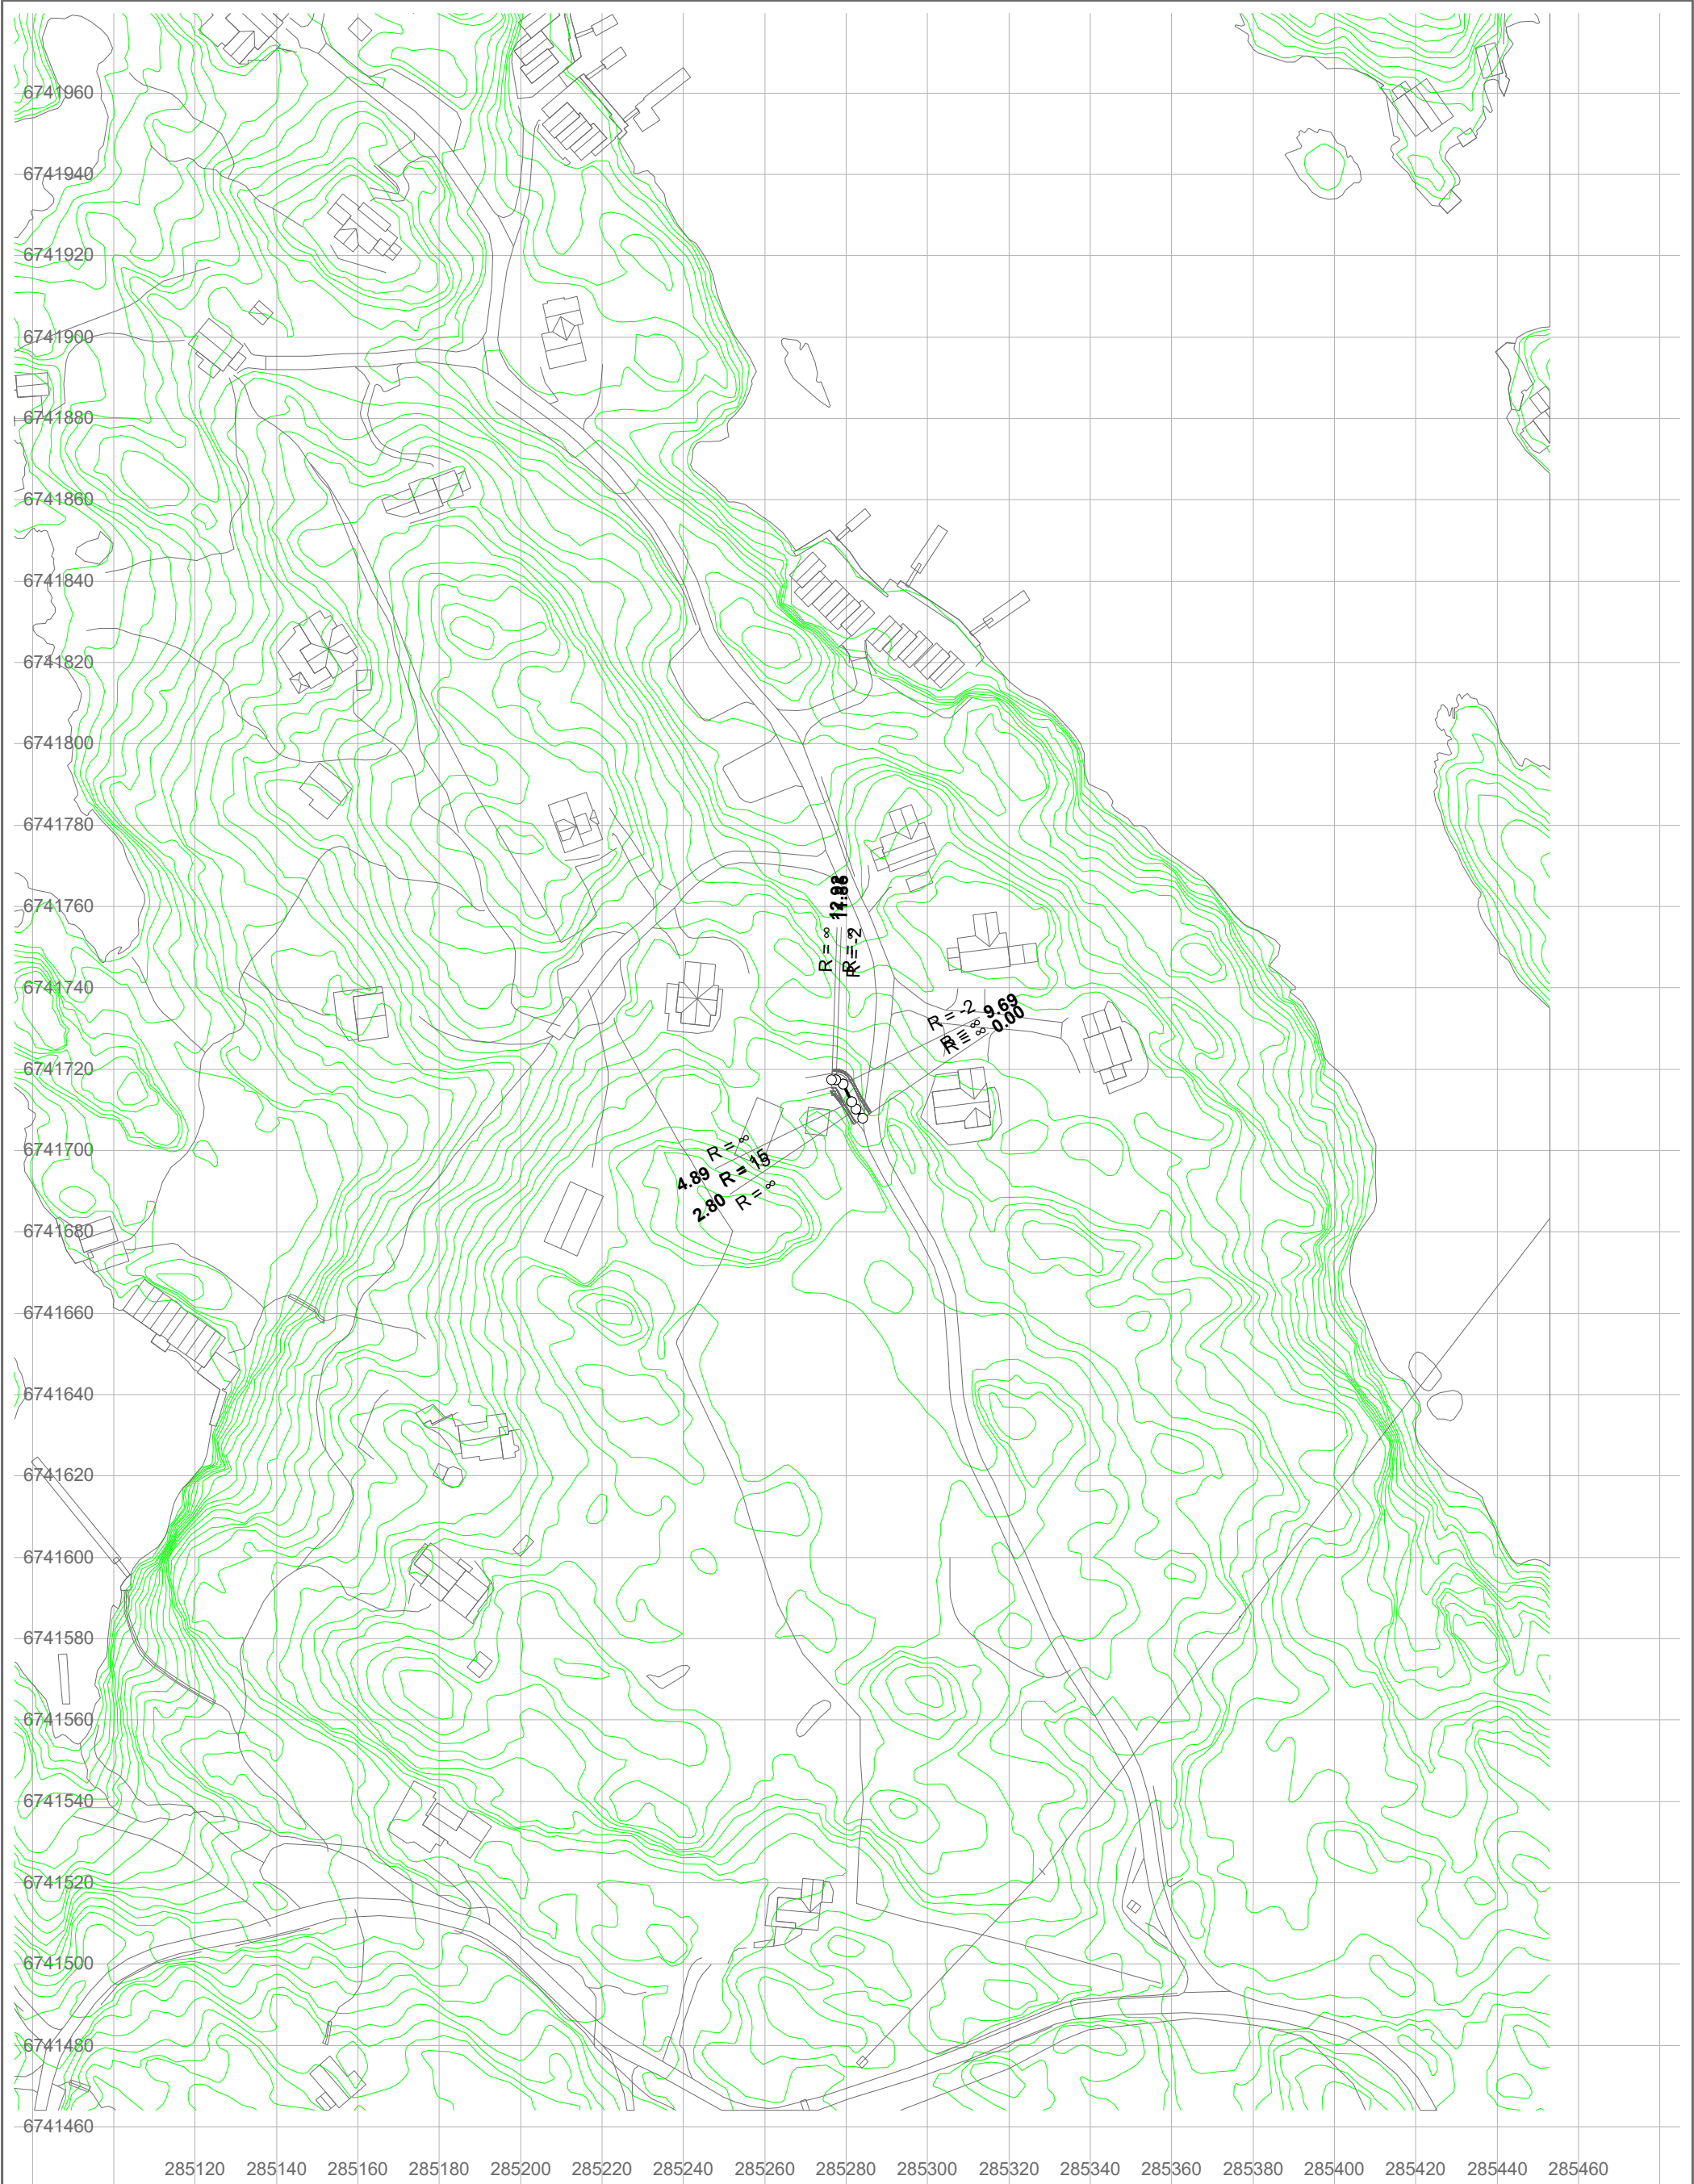


f_SV2 gnr. 81 bnr. 1 m.fl. Risøy - Alver kommune Horizontalplan Holon Bergen AS	Tegnet av	Saksbehandler
	Sidemannskontr.	Prosjektansvarlig
	Dato	Målestokk
	Prosj.nr.	1: 1500 1: 1500
	Tegn.nr.	1

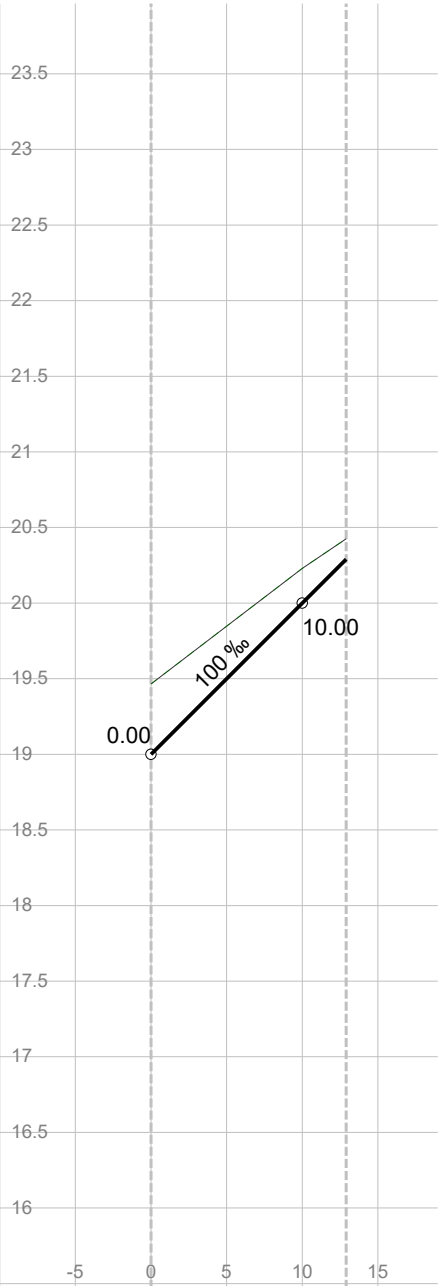

Vert.kurv.	100‰		
Hor.kurv.	R = 15 R = 2		
Breddeutv.			
Tverrfall (1% = 1mm)			
V.kj.b.k	3%		
H.kj.b.k	3%		
Profil h.	19.00	20.00	20.29
Terreng h.	19.46	20.23	20.43
Overbyggn.	56 cm		


f_SV2 gnr. 81 bnr. 1 m.fl. Risøy - Alver kommune Lengdeprofil Holon Bergen AS	Tegnet av	Saksbehandler	
	Sidemannskontr.	Prosjektansvarlig	
	Dato	Målestokk	
	Prosj.nr.	1: 500 1: 50	
	Tegn.nr.	1	Rev.

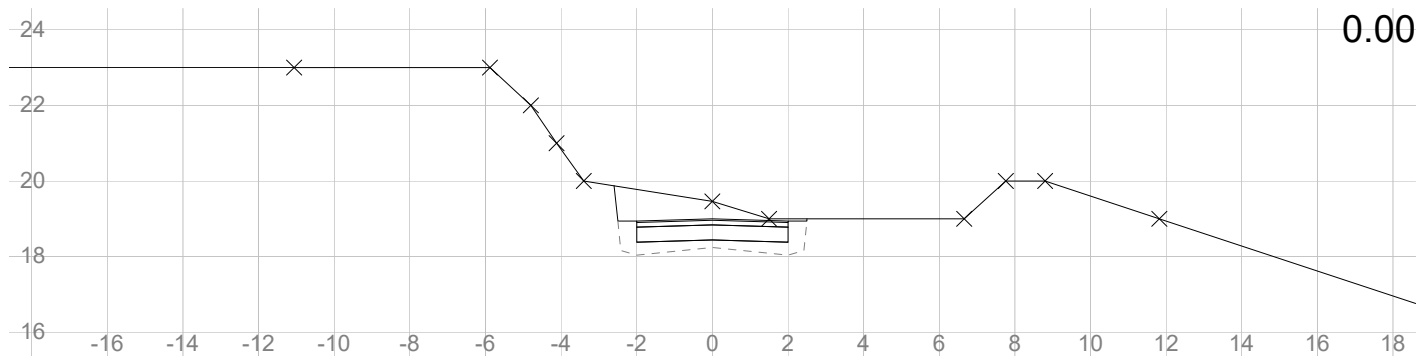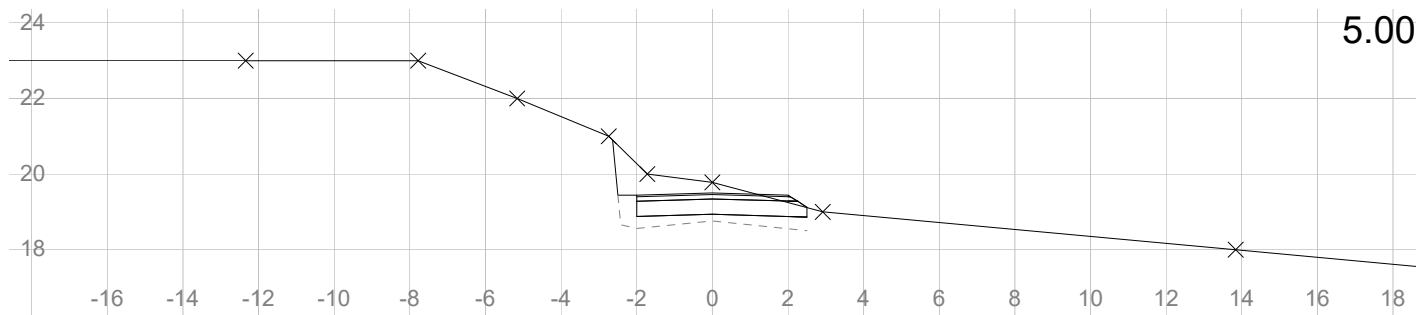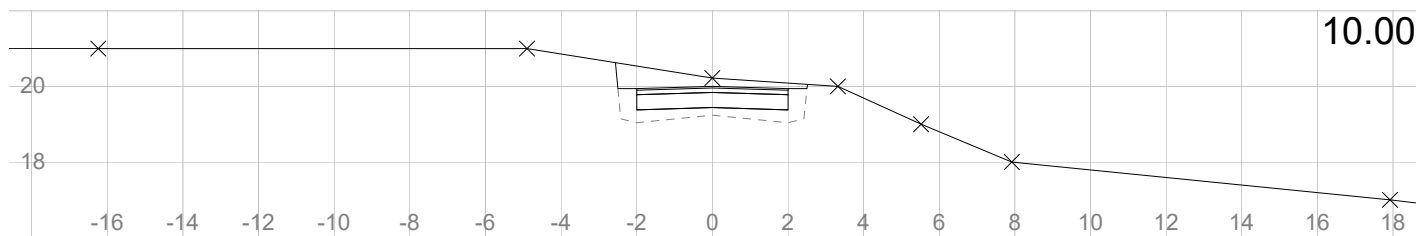

f_SV2
 gnr. 81 bnr. 1 m.fl. Risøy - Alver kommune
 Tverrrprofil


Holon Bergen AS

Tegnet av	Saksbehandler	
Sidemannskontr.	Prosjektansvarlig	
Dato	Målestokk	
Prosj.nr.	1: 200	
Tegn.nr.	1	
Rev.		

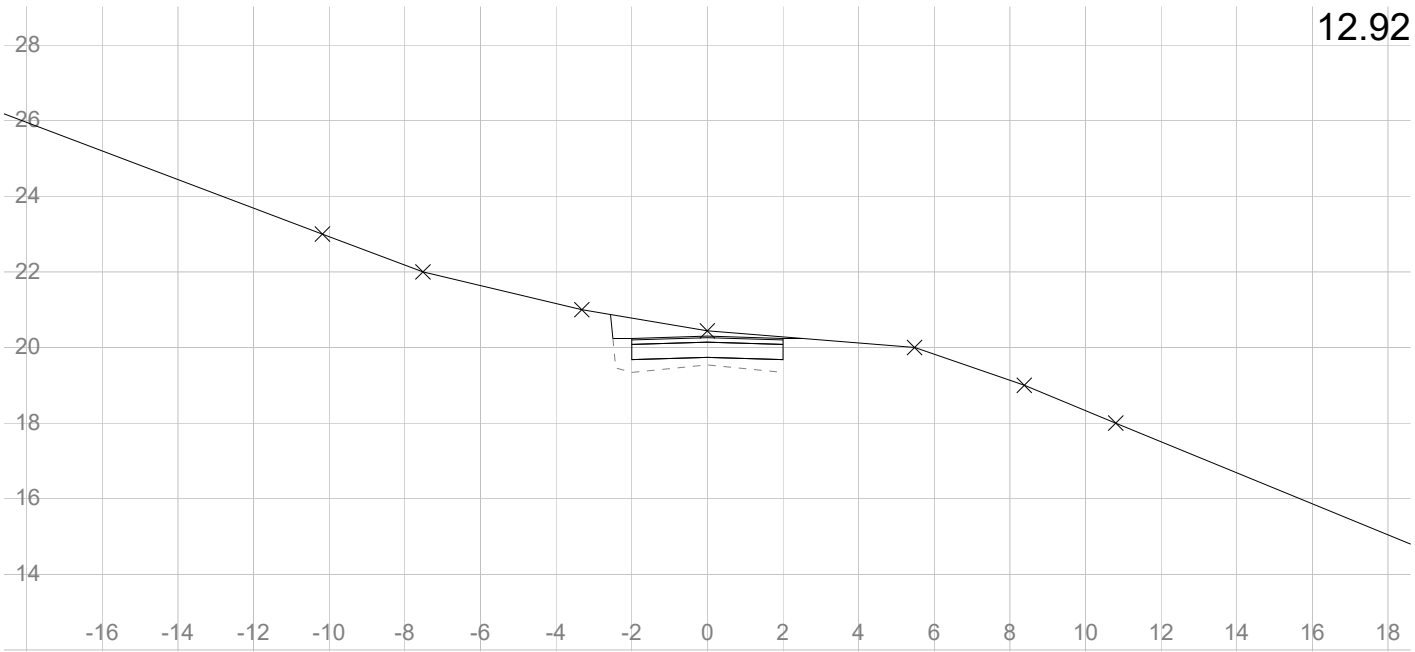


f_SV2 gnr. 81 bnr. 1 m.fl. Risøy - Alver kommune Tverrrprofil Holon Bergen AS	Tegnet av	Saksbehandler	
	Sidemannskontr.	Prosjektansvarlig	
	Dato	Målestokk 1: 200 1: 200	
	Prosj.nr.		
	Tegn.nr.	2	Rev.

Lima VVA 4.11.4.0 UREGISTRERT, Parsell f_SV2

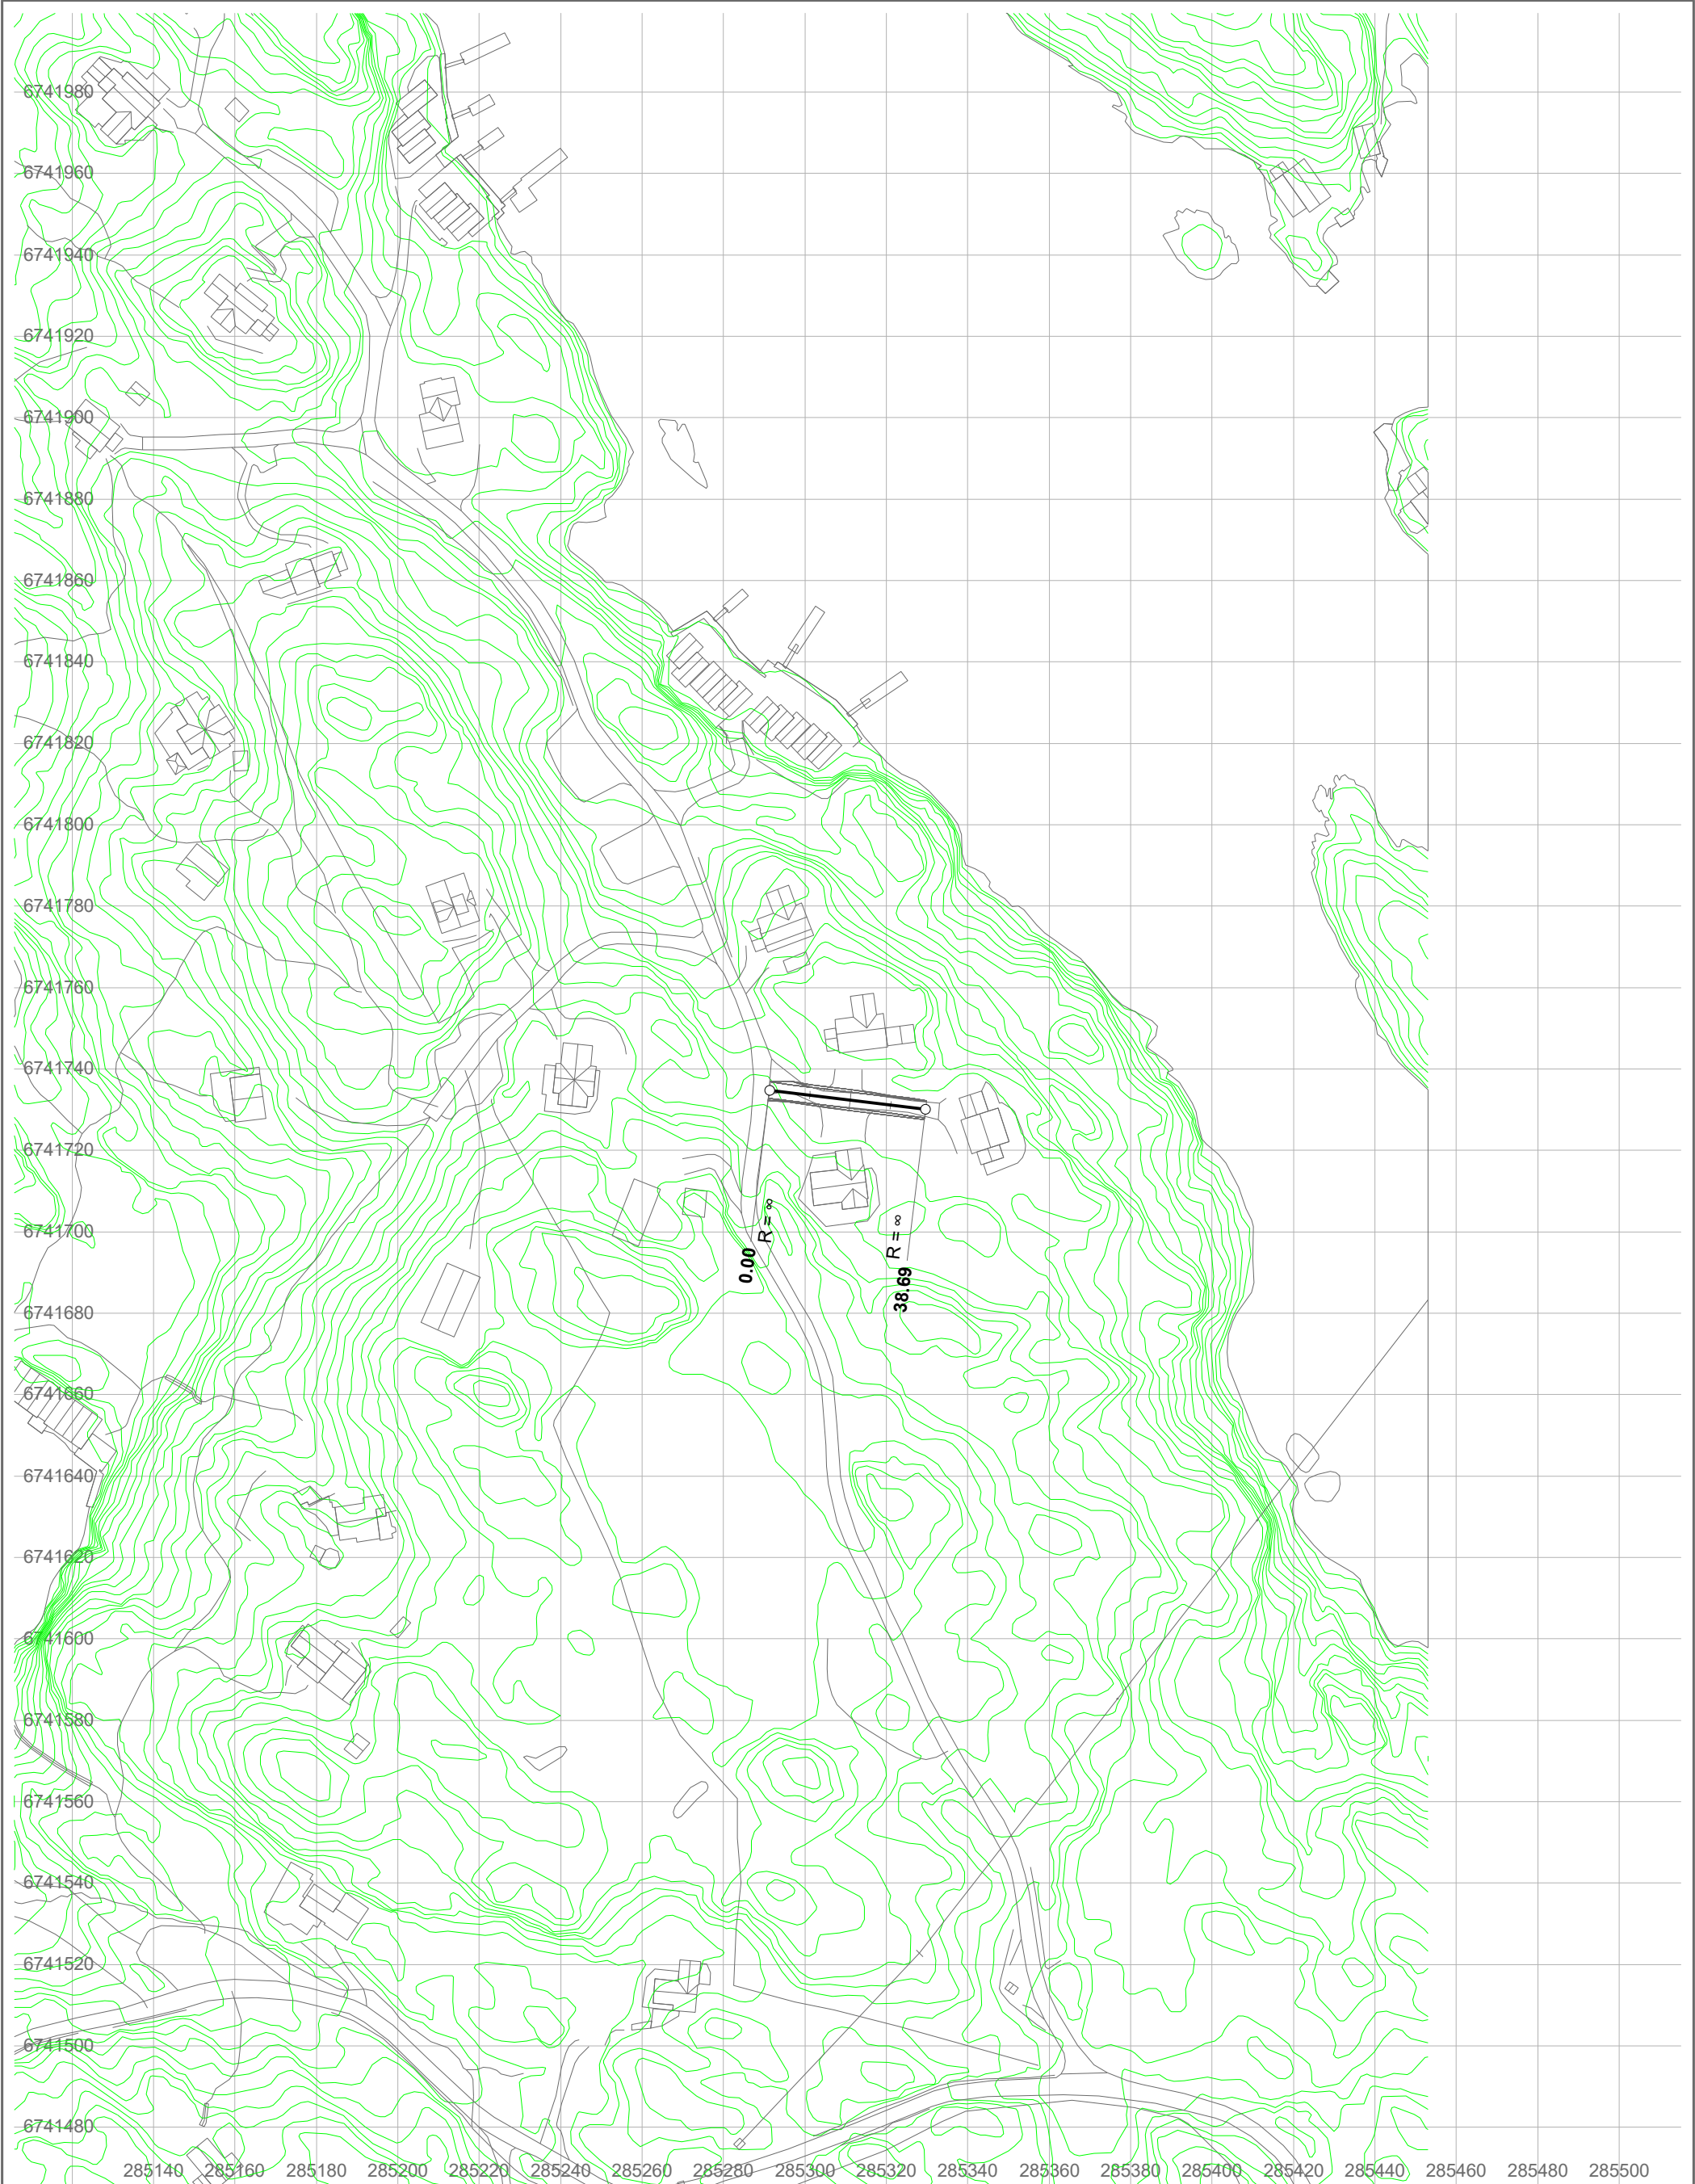


f_SV3 gnr. 81 bnr. 1 m.fl. Risøy - Alver kommune Horisontalplan Holon Bergen AS	Tegnet av	Saksbehandler	
	Sidemannskontr.	Prosjektansvarlig	
	Dato	Målestokk	
	Prosj.nr.	1: 1500	
	Tegn.nr.	1	

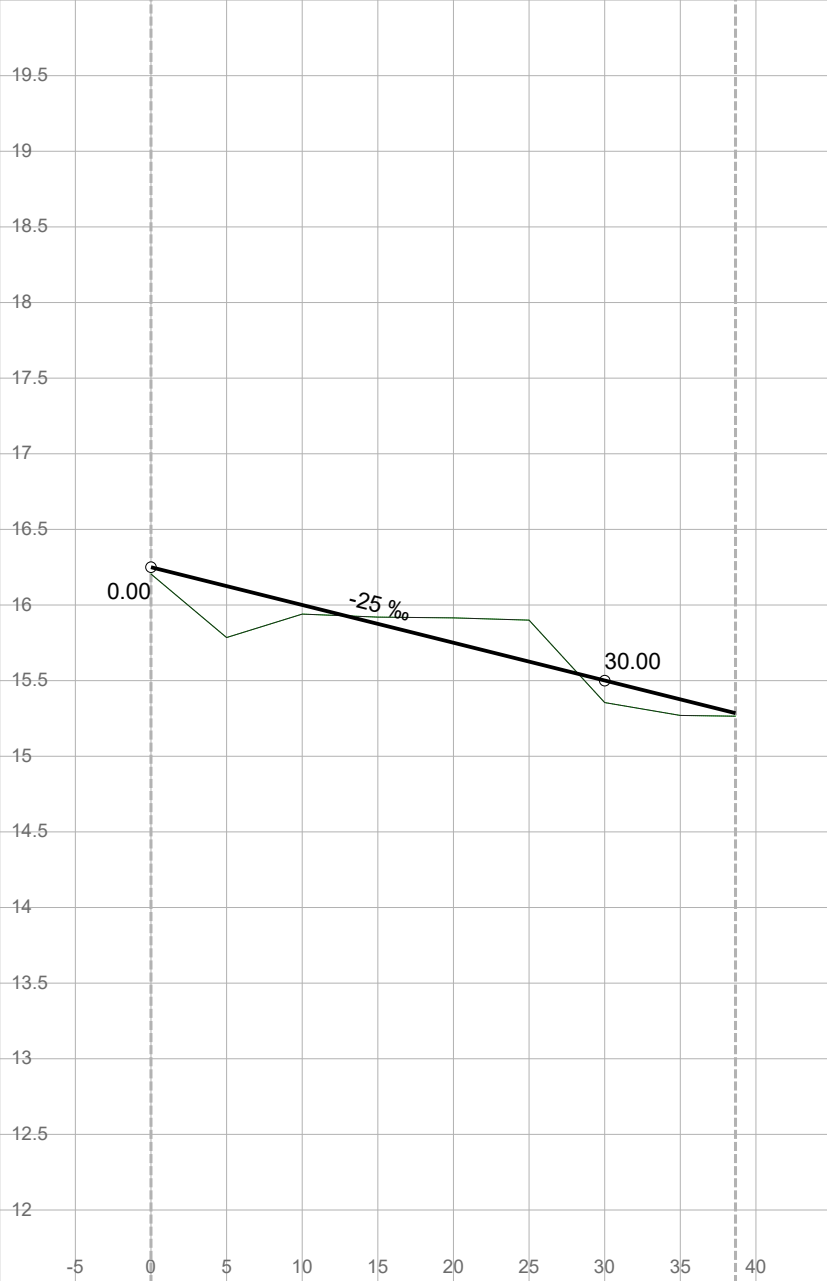

Vert.kurv.	-25‰				
Hor.kurv.					
Breddeutv.					
Tverrfall (1% = 1mm)					
V.kj.b.k	3%				
H.kj.b.k	3%				
Profil h.	16.25	16.00	15.75	15.50	15.28
Terreng h.	16.21	15.94	15.91	15.35	15.26
Overbyggn.	56 cm				


f_SV3 gnr. 81 bnr. 1 m.fl. Risøy - Alver kommune Lengdeprofil Holon Bergen AS	Tegnet av	Saksbehandler	
	Sidemannskontr.	Prosjektansvarlig	
	Dato	Målestokk 1: 500 1: 50	
	Prosj.nr.		
	Tegn.nr.	1	Rev.

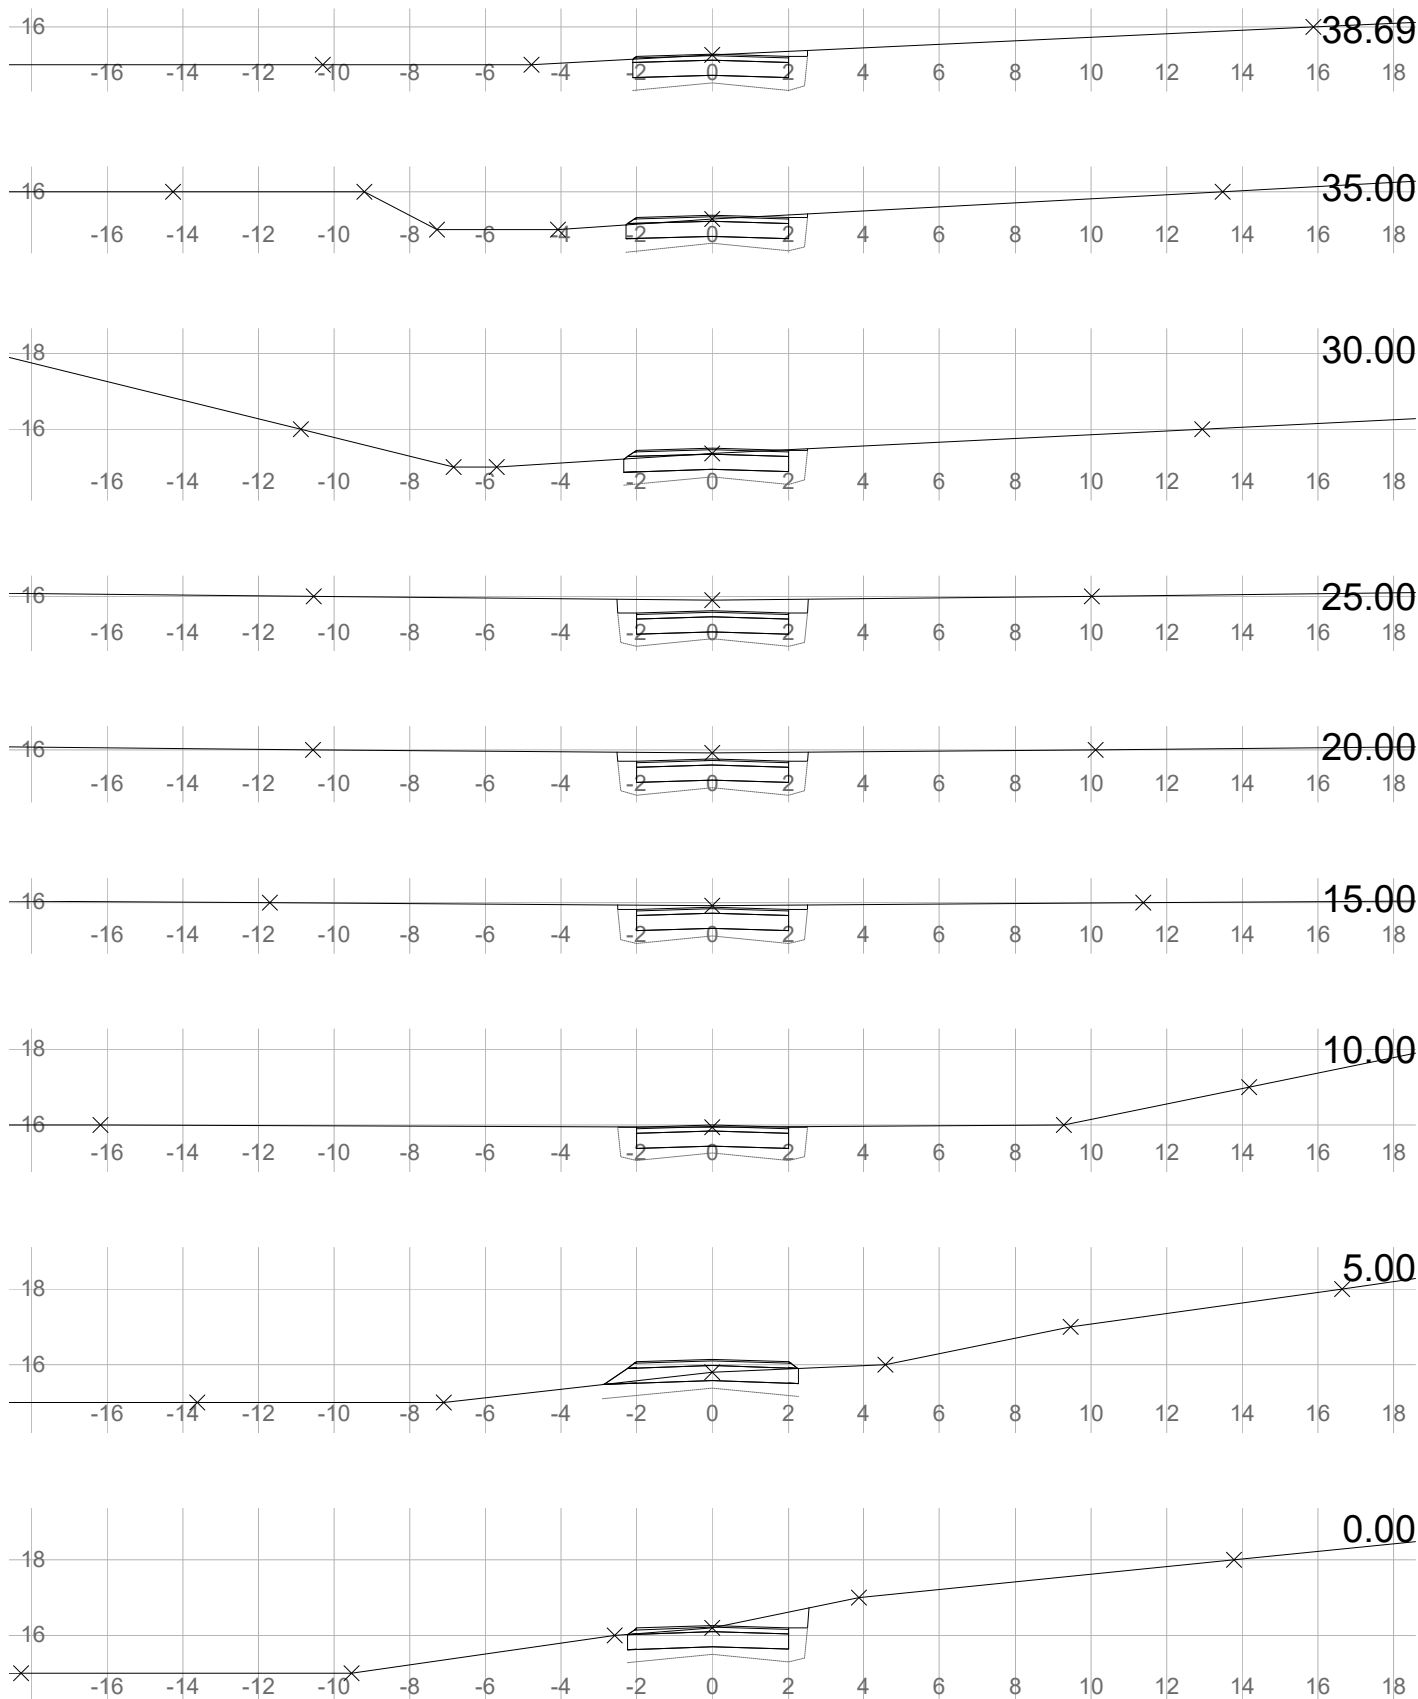


f_SV3
 gnr. 81 bnr. 1 m.fl. Risøy - Alver kommune
 Tverrrprofil




Holon Bergen AS

Tegnet av	Saksbehandler
Sidemannskontr.	Prosjektansvarlig
Dato	Målestokk
Prosj.nr.	1: 200
Tegn.nr.	1: 200
1	Rev.

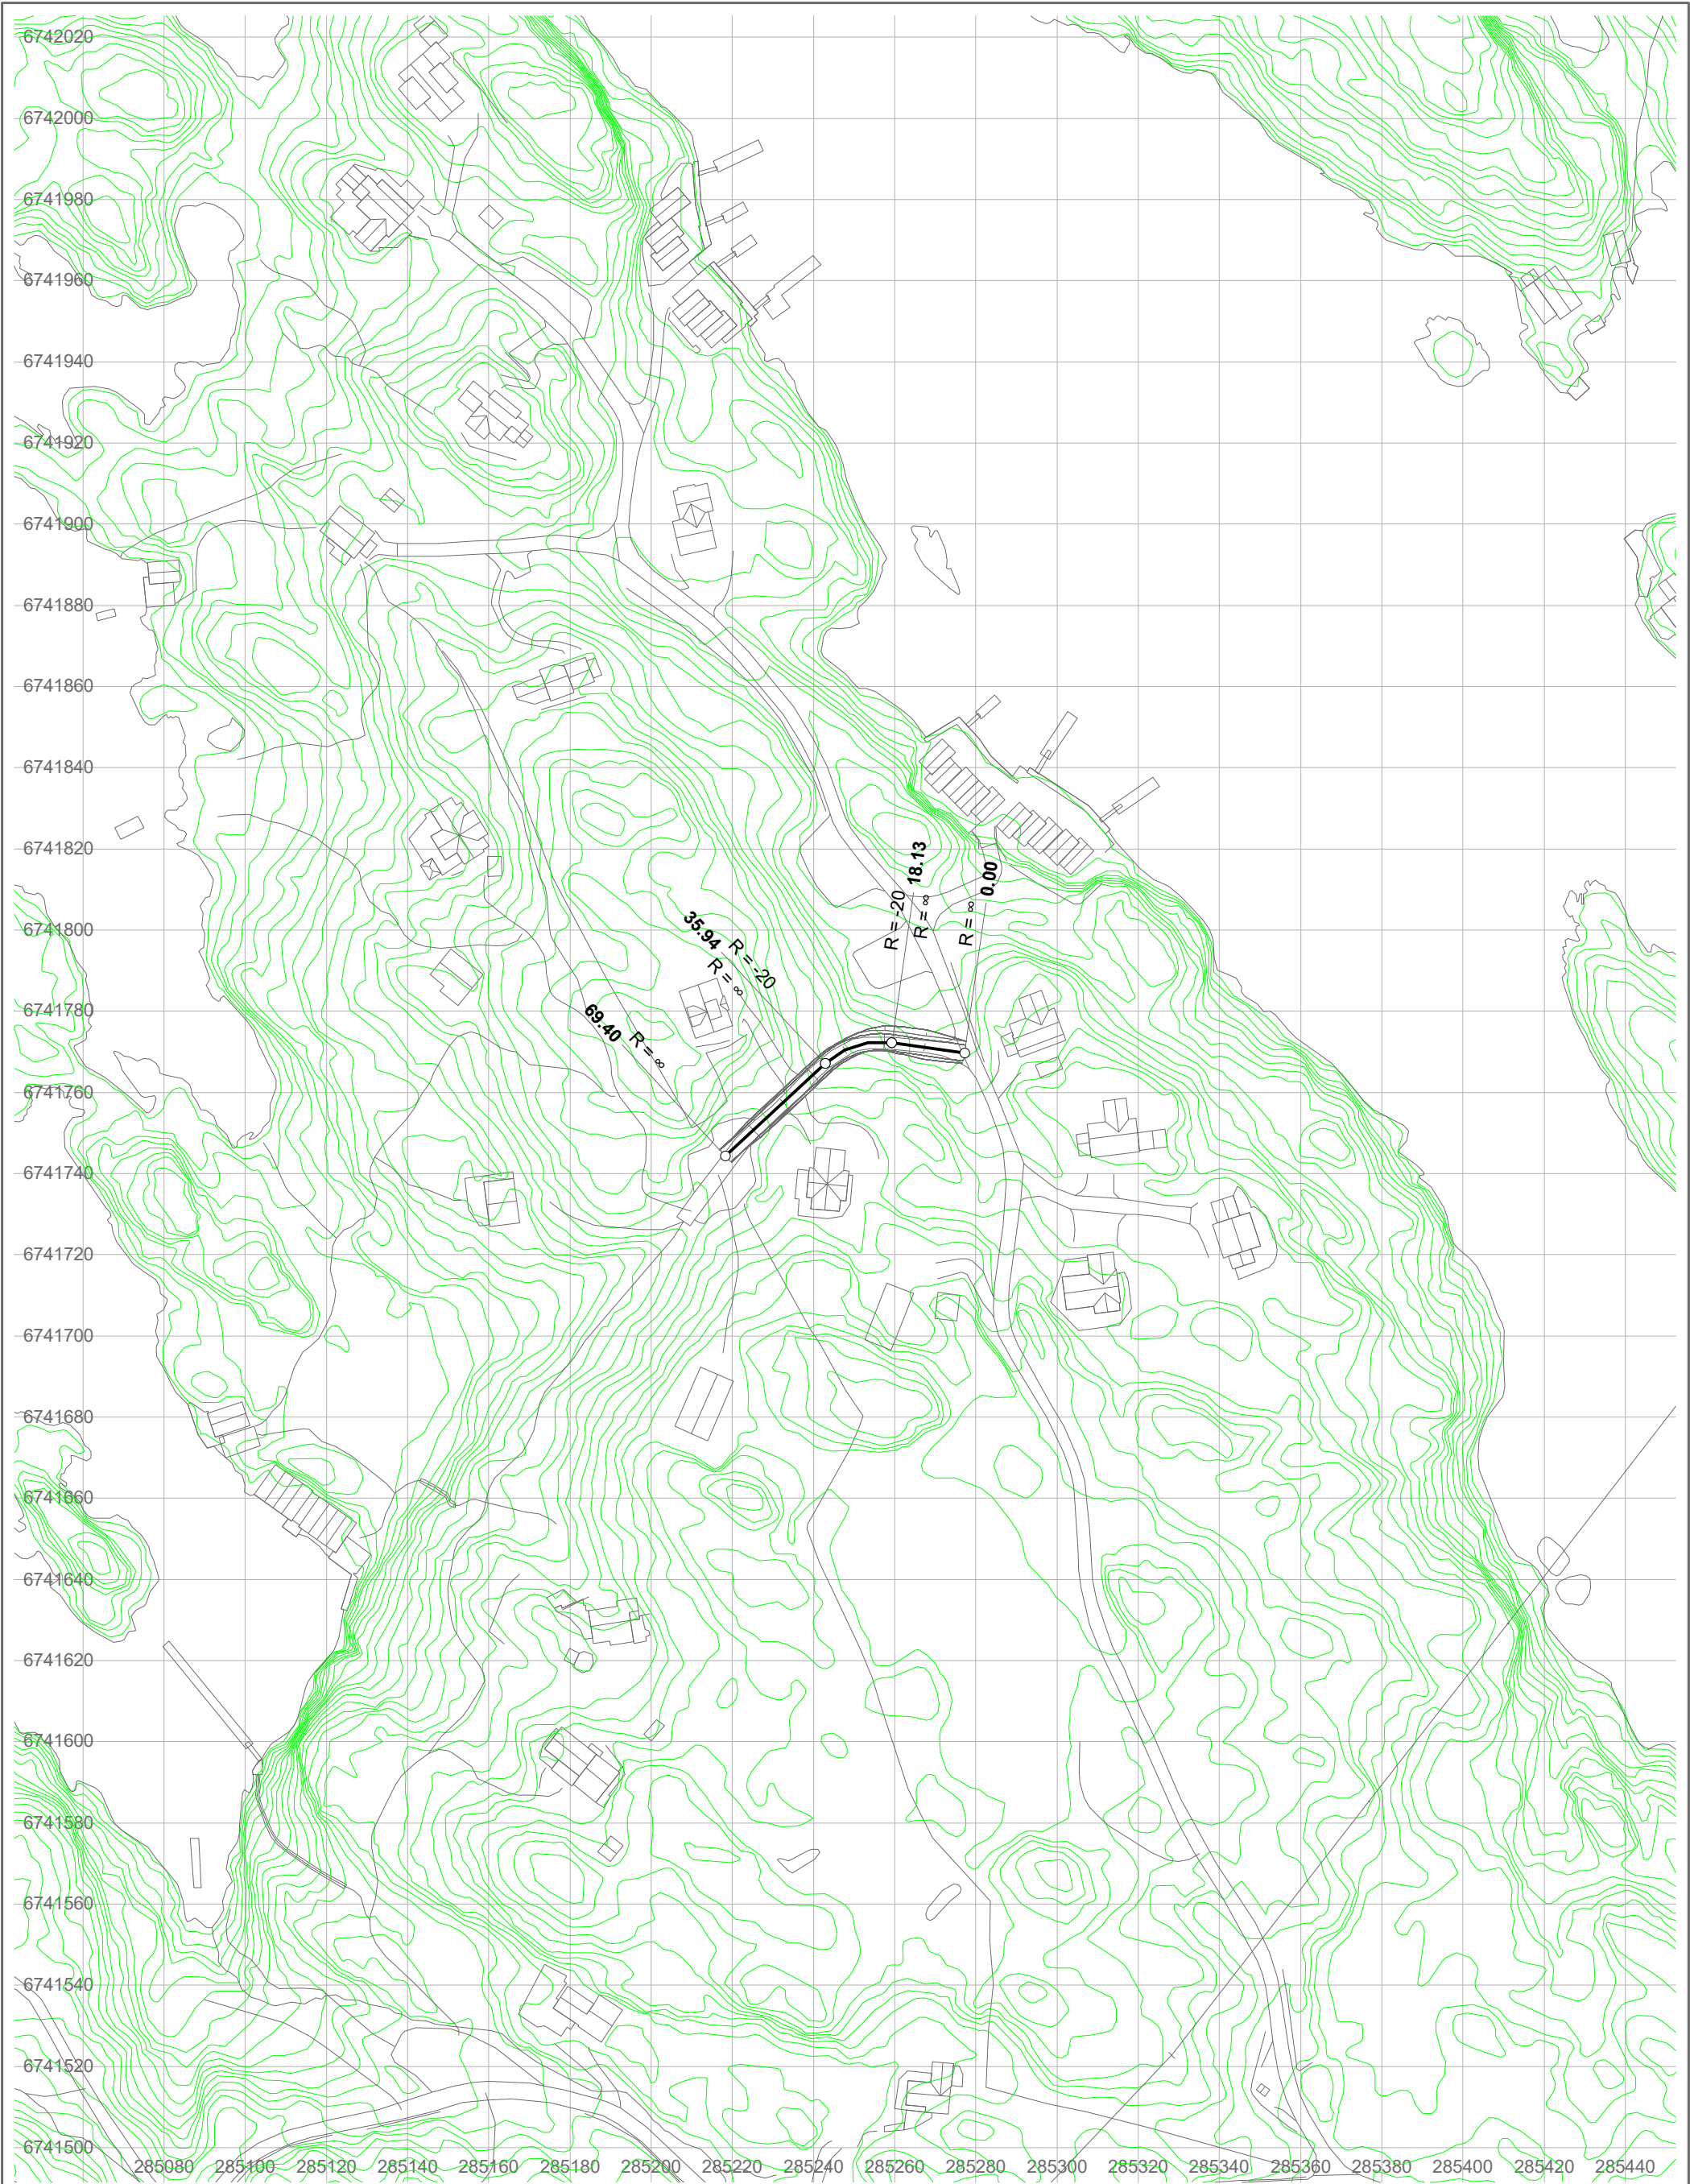

f_SV4 gnr. 81 bnr. 1 m.fl. Risøy - Alver kommune Horisontalplan Holon Bergen AS	Tegnet av	Saksbehandler
	Sidemannskontr.	Prosjektansvarlig
	Dato	Målestokk
	Prosj.nr.	1: 1500 1: 1500
	Tegn.nr.	1

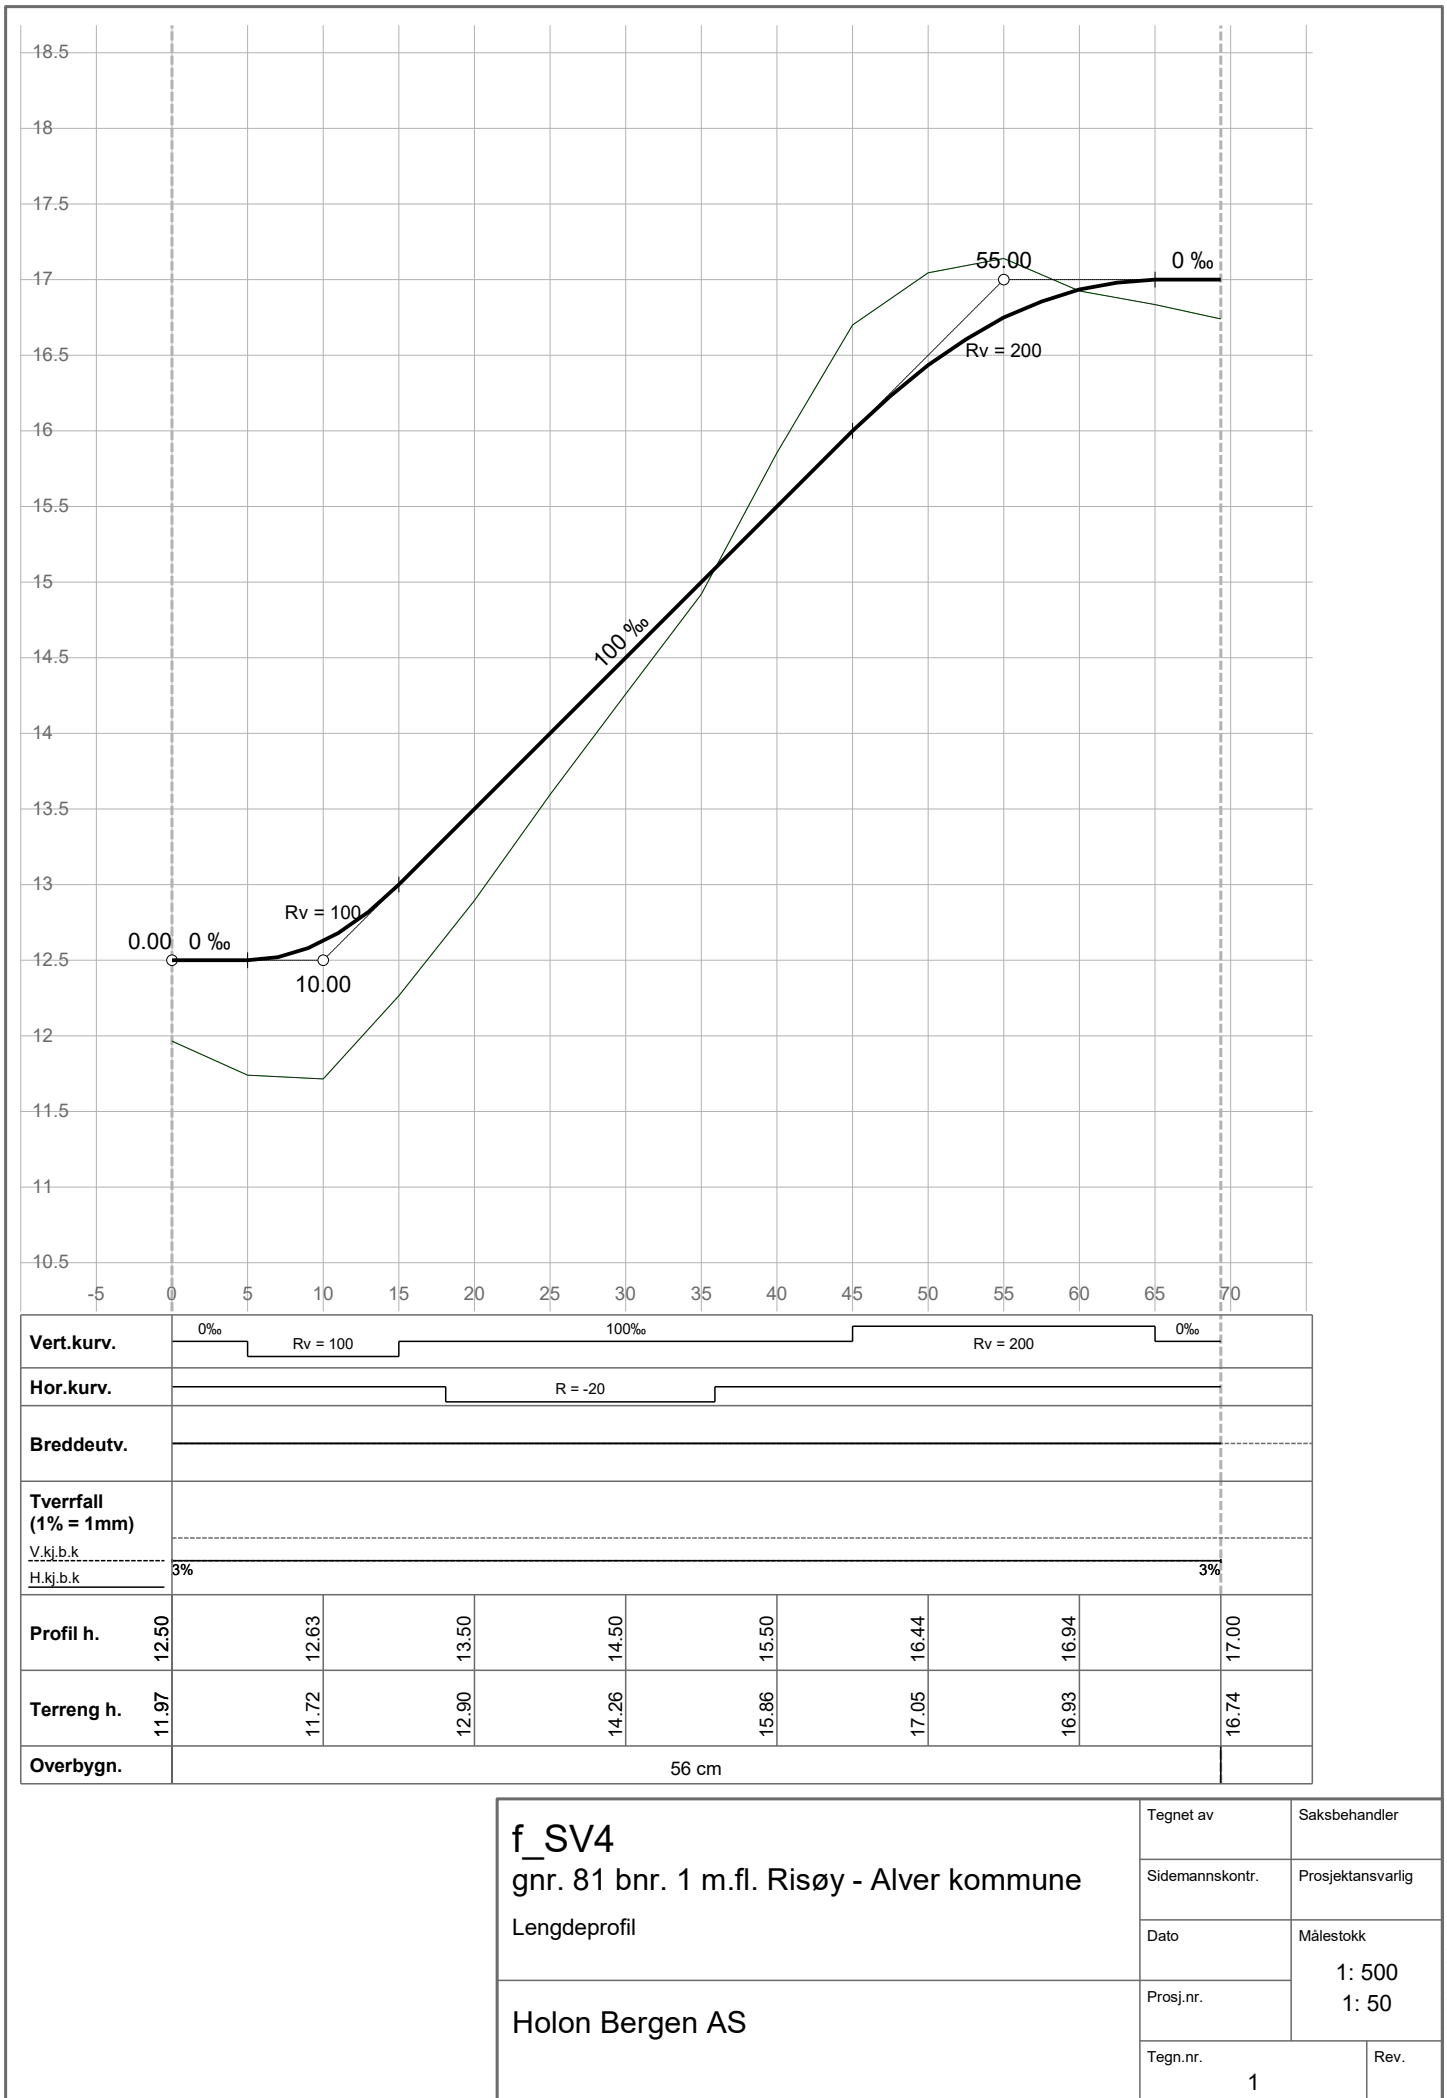

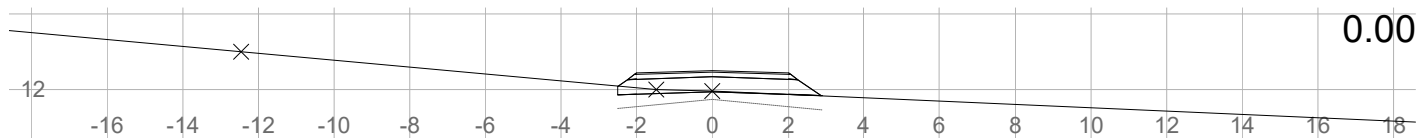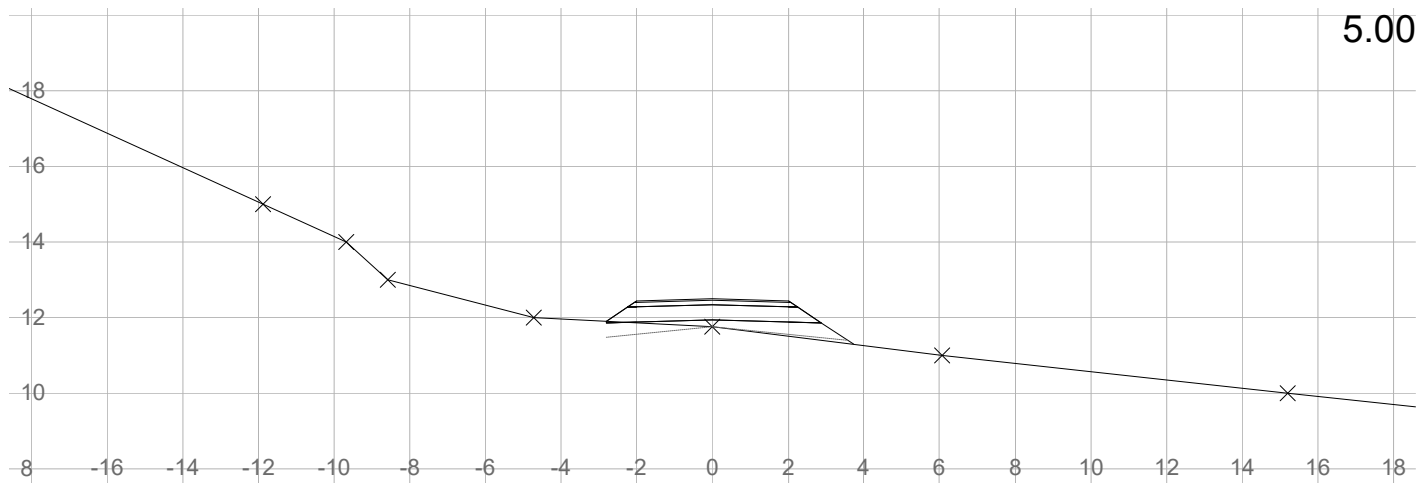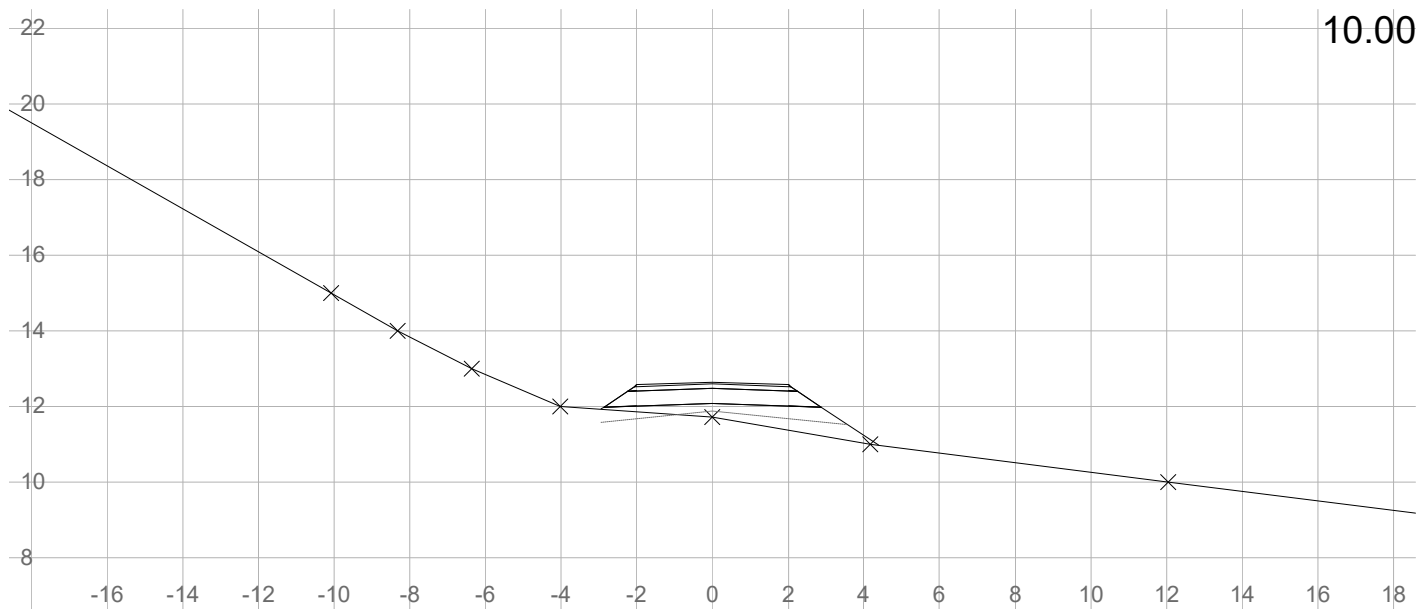


f_SV4
 gnr. 81 bnr. 1 m.fl. Risøy - Alver kommune
 Tverrrprofil


Holon Bergen AS

Tegnet av	Saksbehandler	
Sidemannskontr.	Prosjektansvarlig	
Dato	Målestokk	
Prosj.nr.	1: 200	
Tegn.nr.	1	
Rev.		


25.00

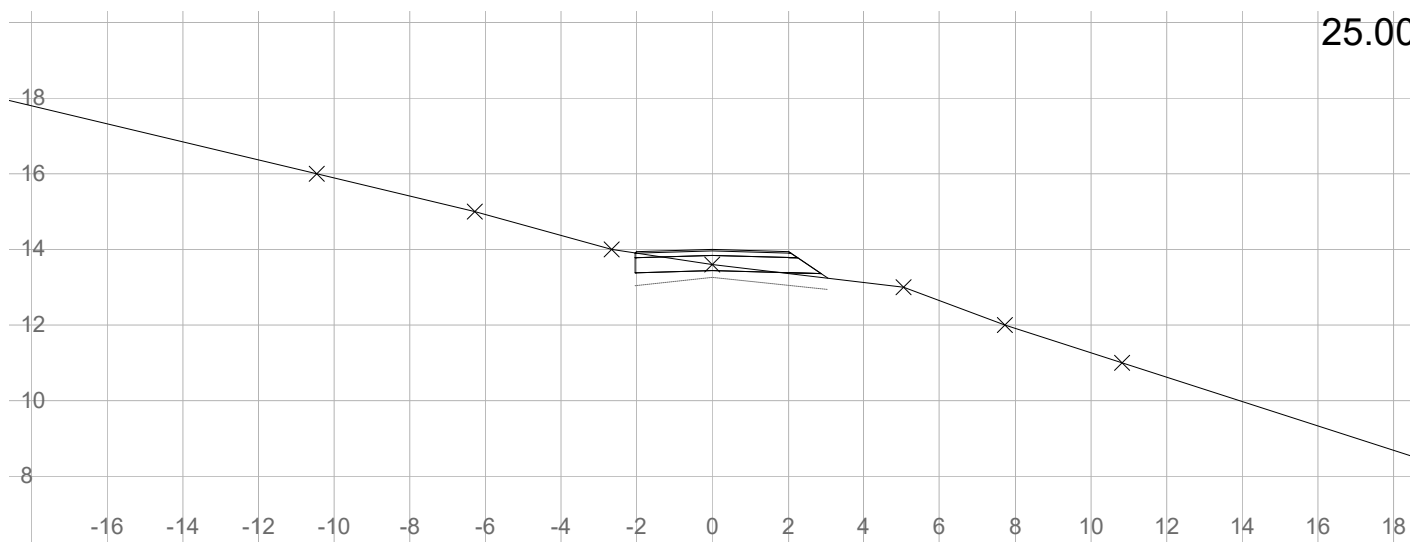

20.00

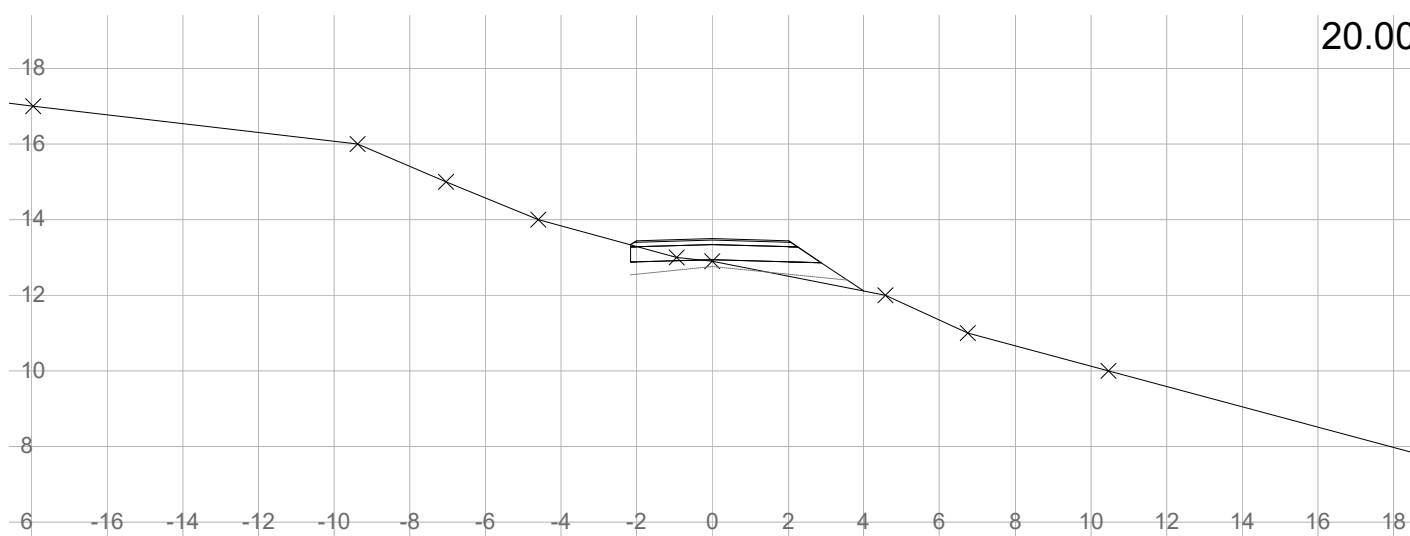

15.00

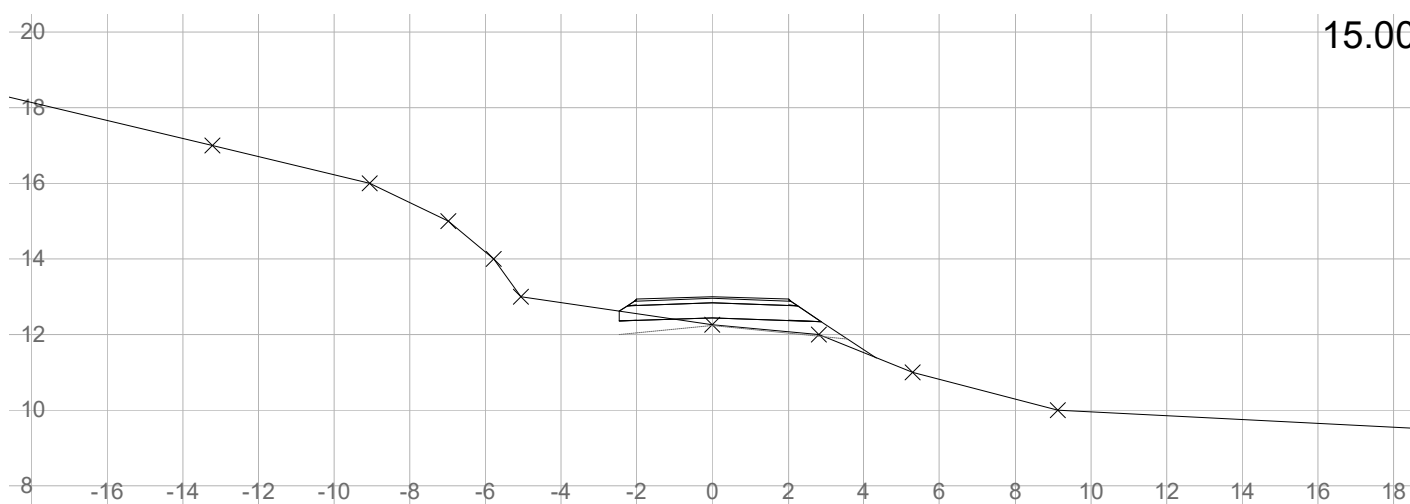**f_SV4**

gnr. 81 bnr. 1 m.fl. Risøy - Alver kommune

Tverrrprofil

Holon Bergen AS

Tegnet av

Saksbehandler

Sidemannskontr.

Prosjektansvarlig

Dato

Målestokk

Prosj.nr.






1: 200

1: 200

Tegn.nr.

2





Rev.

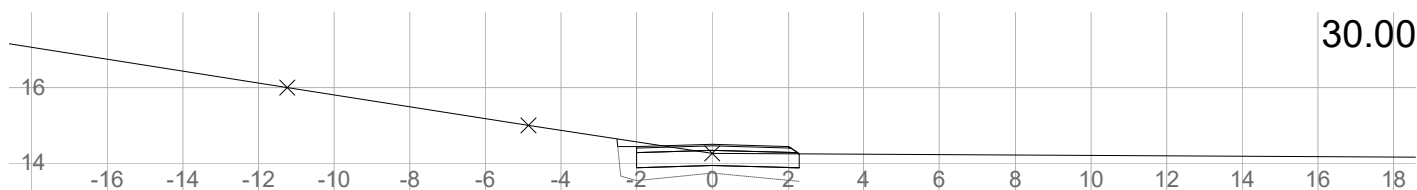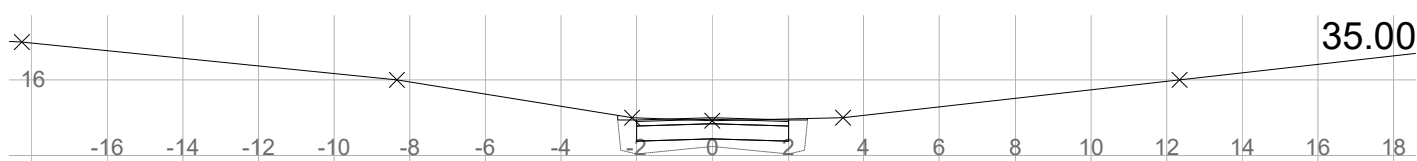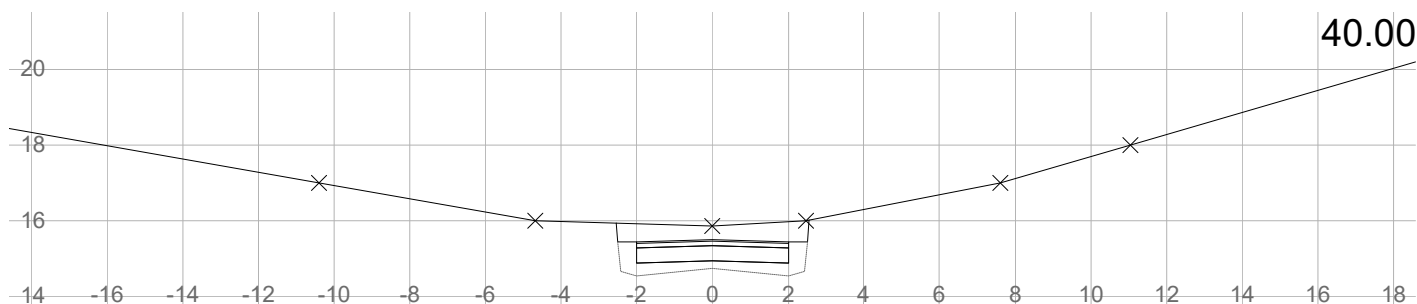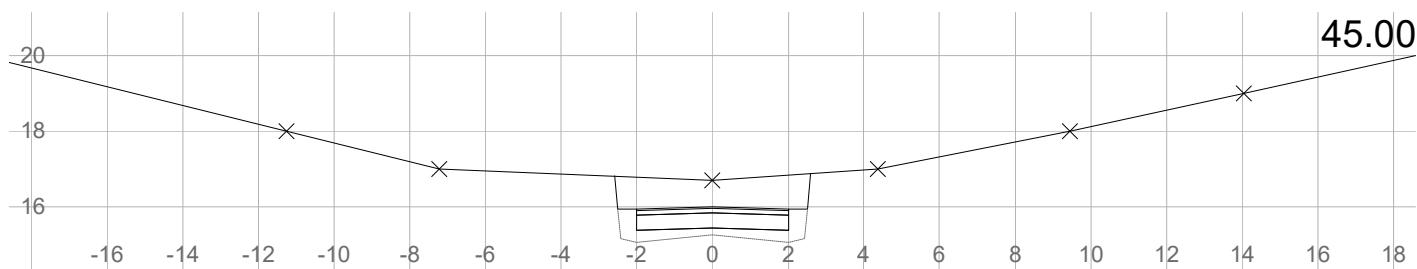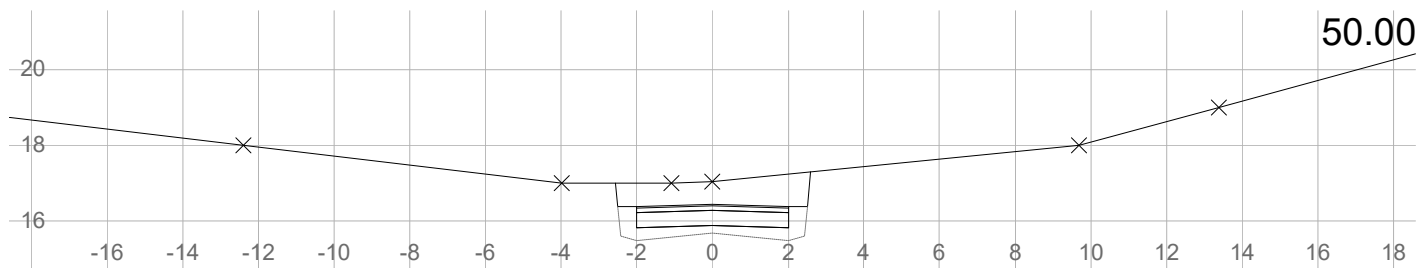

f_SV4
 gnr. 81 bnr. 1 m.fl. Risøy - Alver kommune
 Tverrrprofil

Holon Bergen AS


Tegnet av	Saksbehandler	
Sidemannskontr.	Prosjektansvarlig	
Dato	Målestokk	
Prosj.nr.	1: 200	
Tegn.nr.	1: 200	
3		Rev.

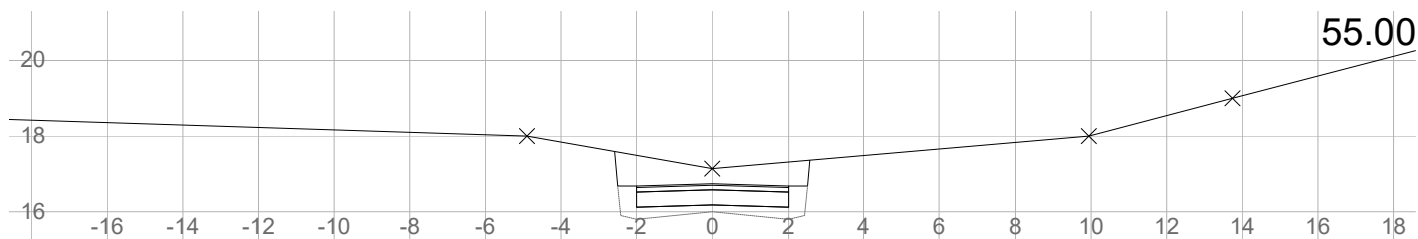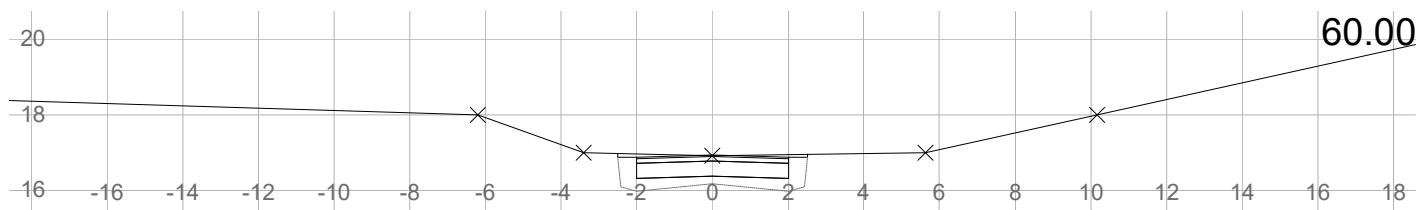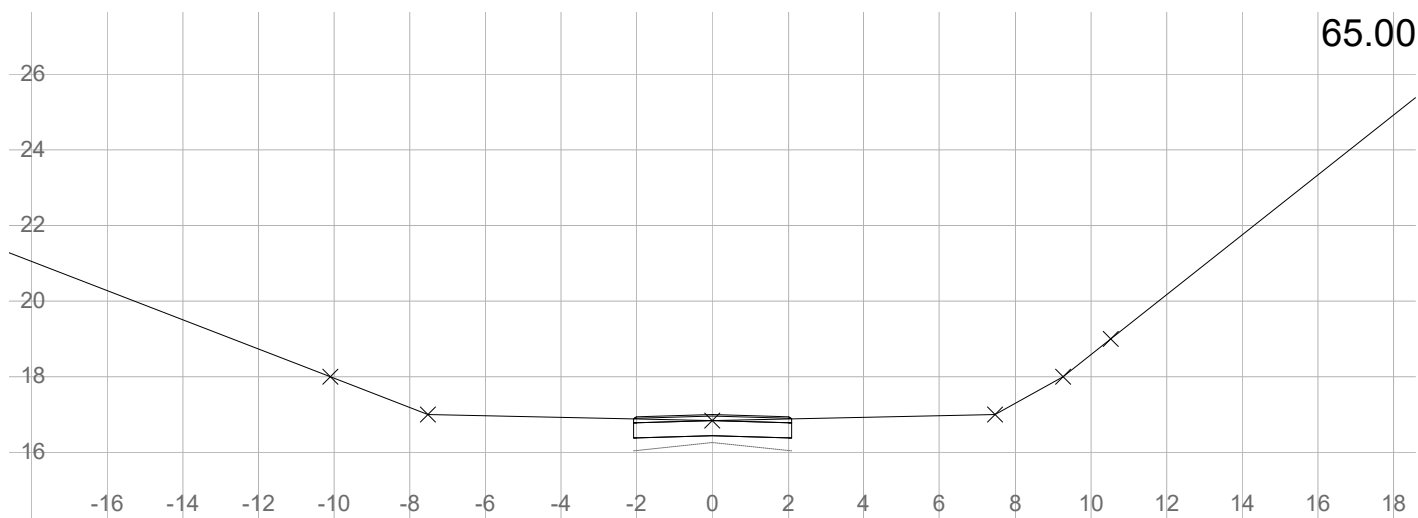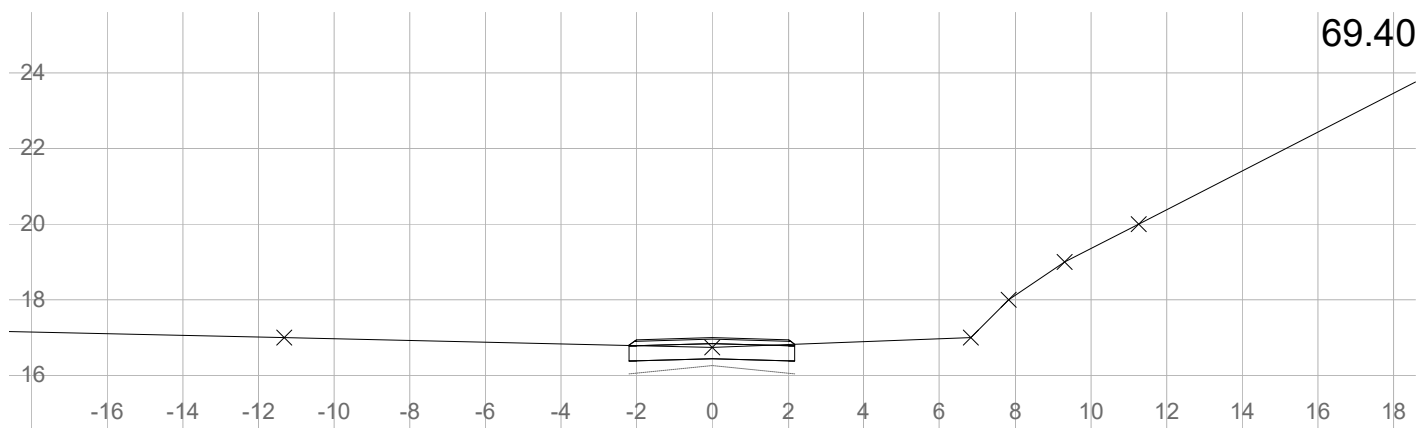


f_SV4
 gnr. 81 bnr. 1 m.fl. Risøy - Alver kommune
 Tverrprofil

Holon Bergen AS

Tegnet av	Saksbehandler	
Sidemannskontr.	Prosjektansvarlig	
Dato	Målestokk	
Prosj.nr.	1: 200	
Tegn.nr.	1: 200	
4		Rev.





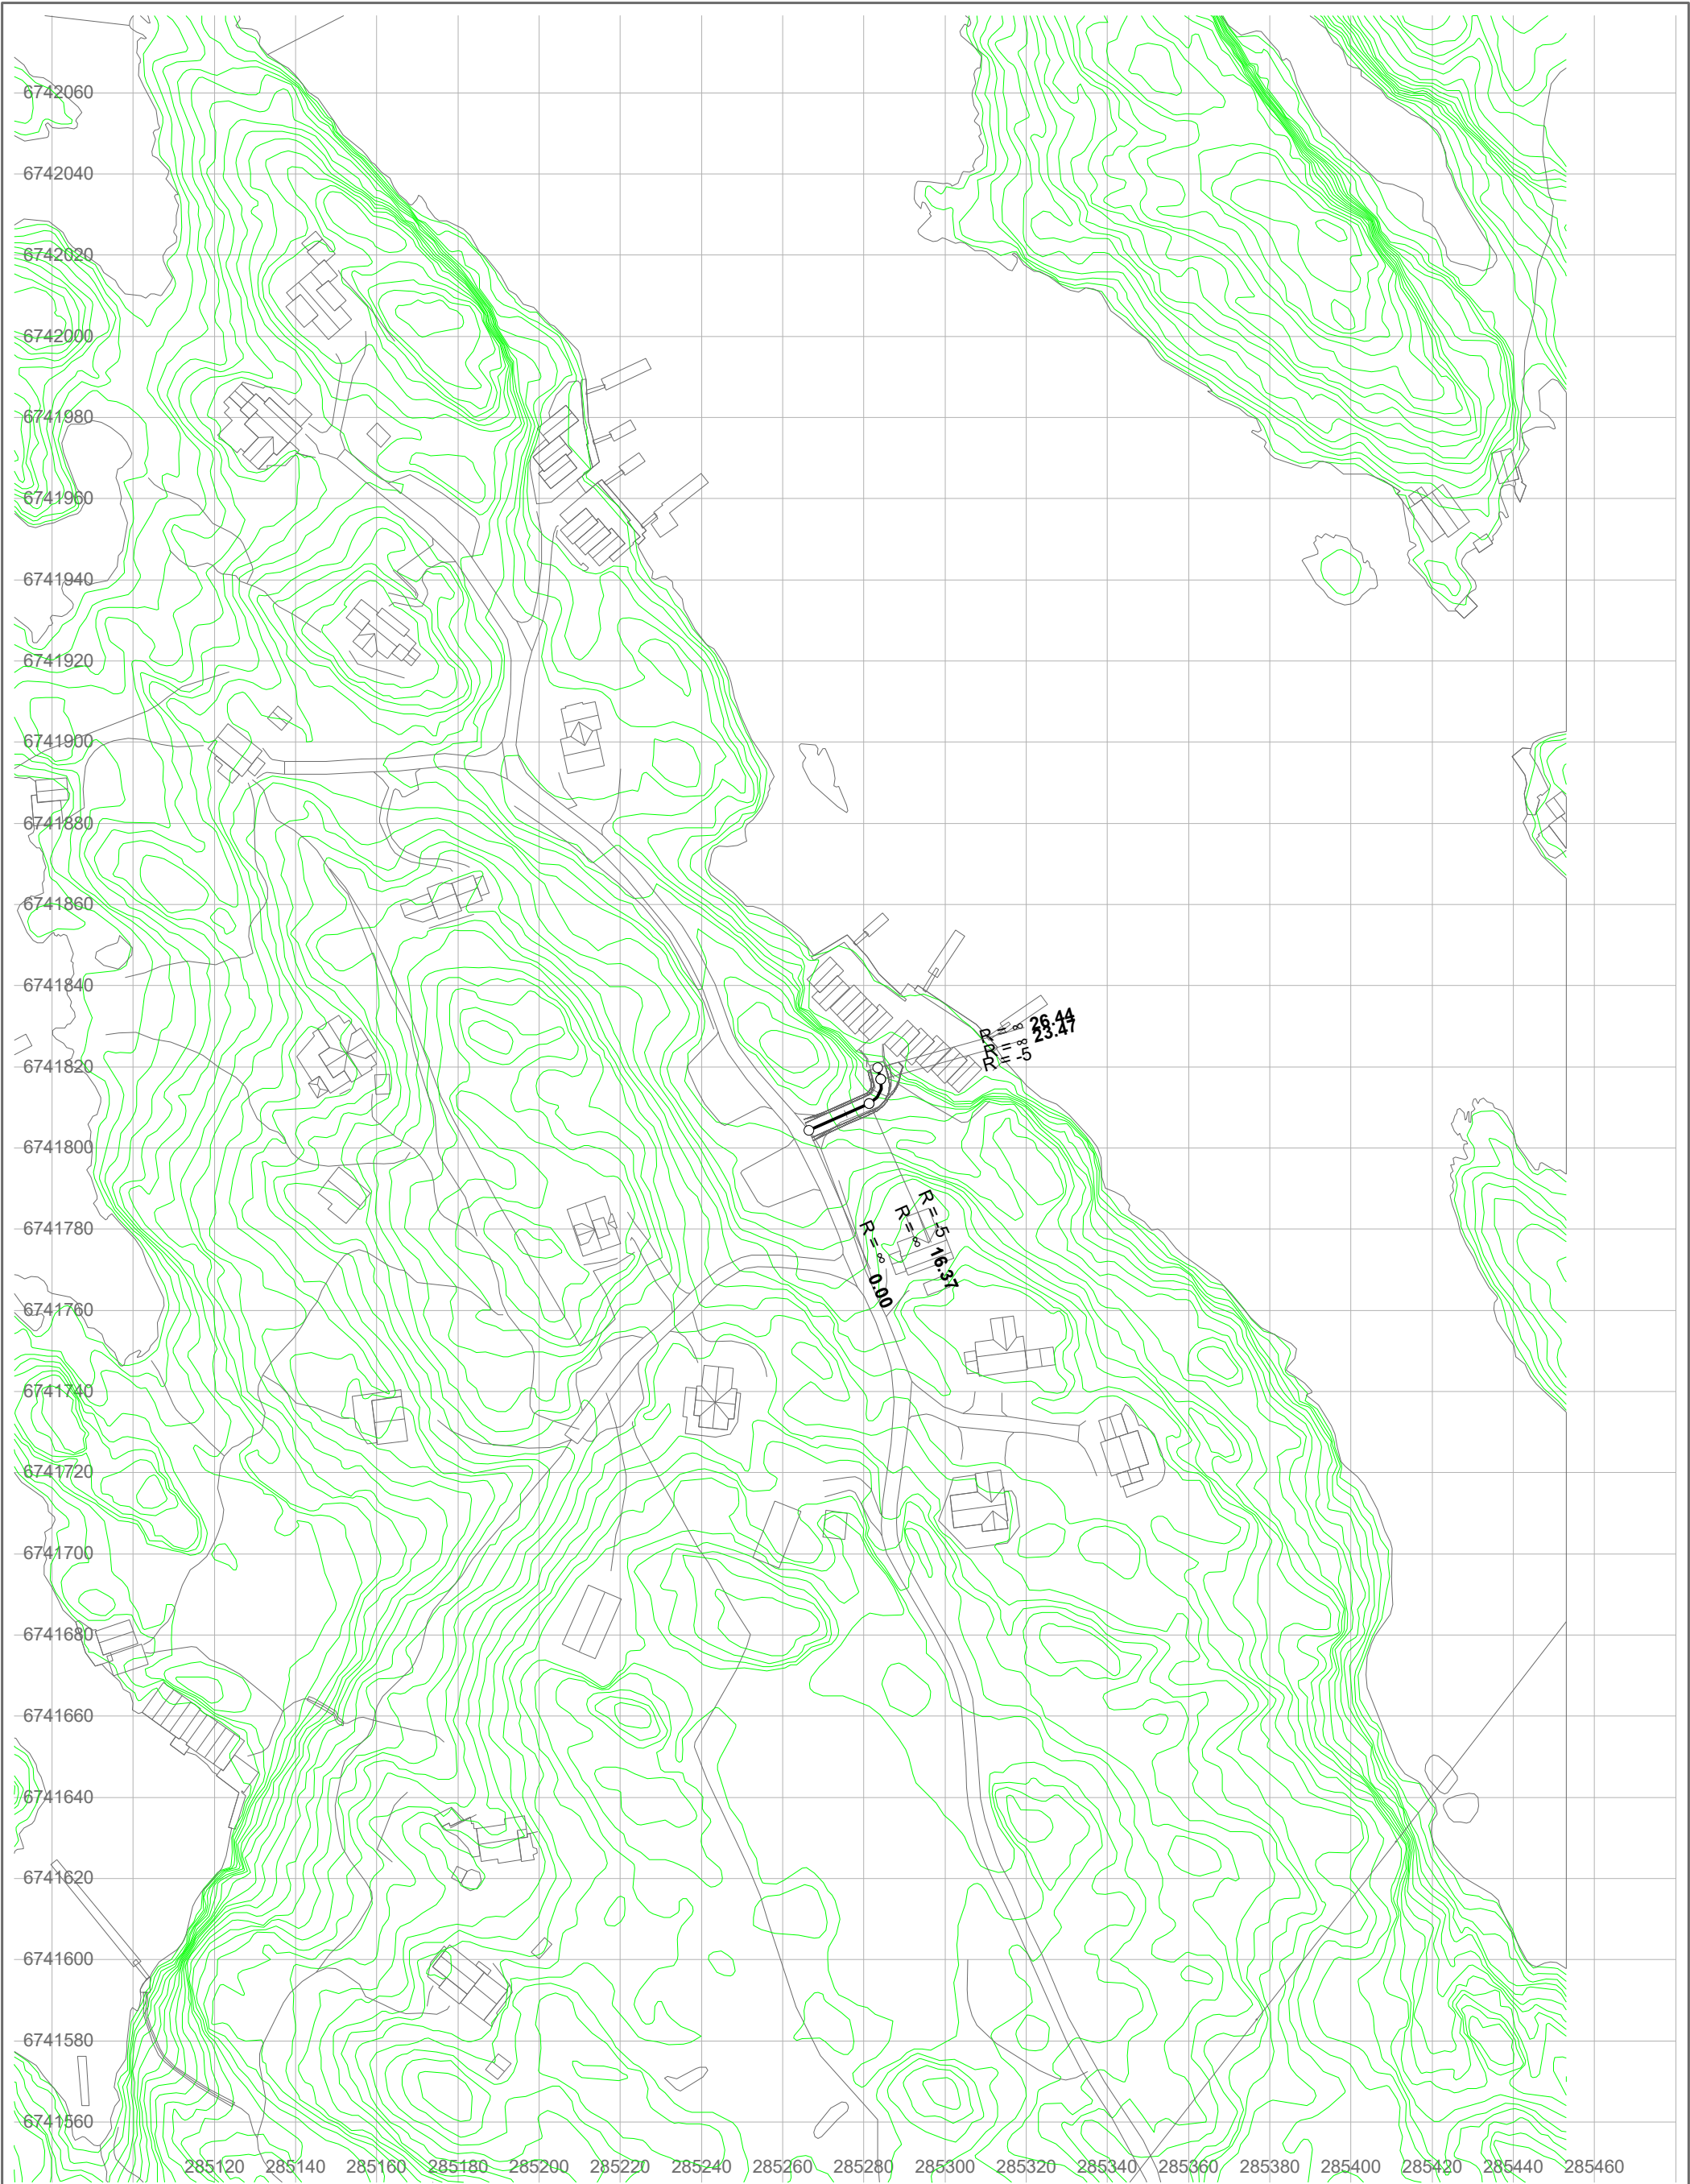


f_SV5 gnr. 81 bnr. 1 m.fl. Risøy - Alver kommune Horizontalplan Holon Bergen AS	Tegnet av	Saksbehandler
	Sidemannskontr.	Prosjektansvarlig
	Dato	Målestokk
	Prosj.nr.	1: 1500 1: 1500
	Tegn.nr.	Rev.
	1	

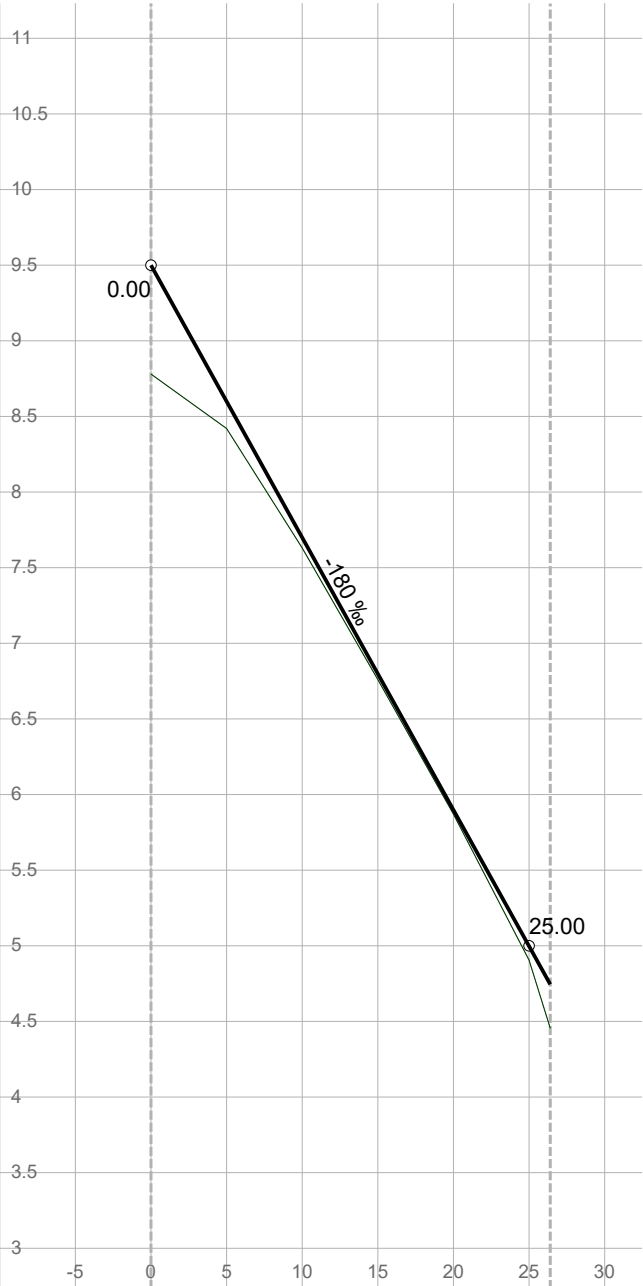

Vert.kurv.	-180‰			
Hor.kurv.	R = -5			
Breddeutv.				
Tverrfall (1% = 1mm)				
V.kj.b.k	3%			
H.kj.b.k	3%			
Profil h.	9.50	7.70	5.90	4.74
Terreng h.	8.78	7.63	5.87	4.45
Overbyggn.	56 cm			

f_SV5 gnr. 81 bnr. 1 m.fl. Risøy - Alver kommune Lengdeprofil Holon Bergen AS	Tegnet av	Saksbehandler	
	Sidemannskontr.	Prosjektansvarlig	
	Dato	Målestokk	
	Prosj.nr.	1: 500 1: 50	
	Tegn.nr.	1	Rev.

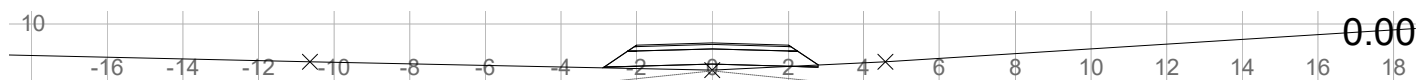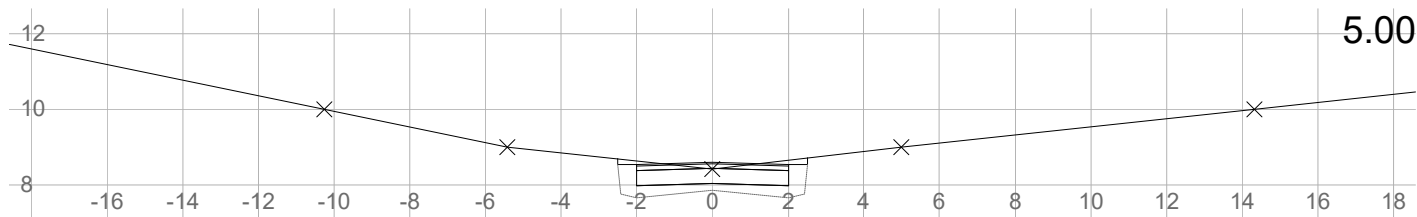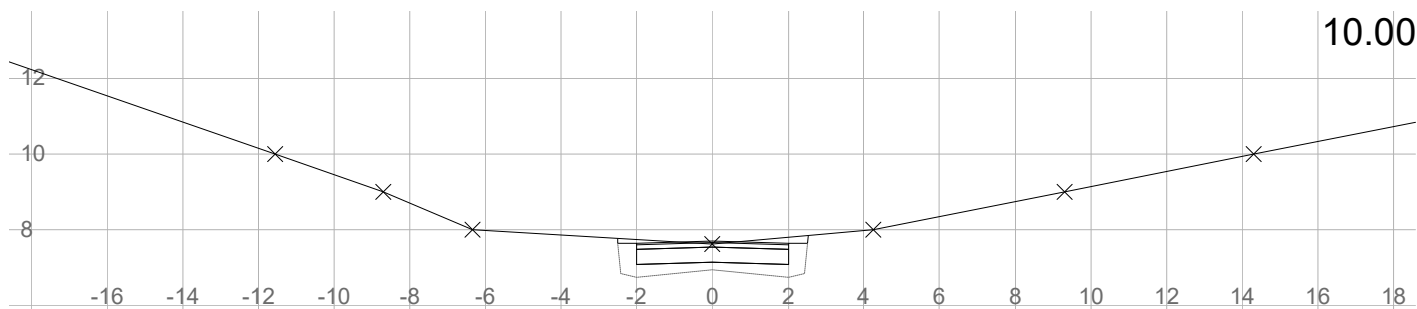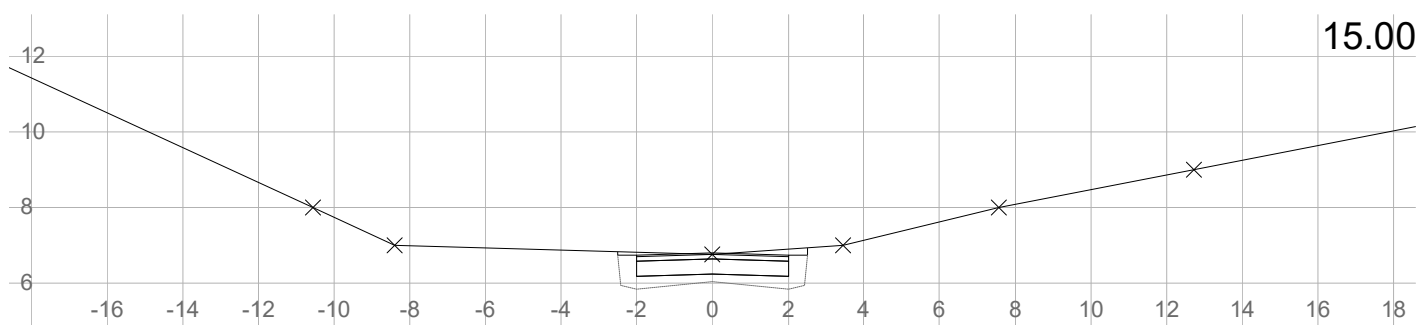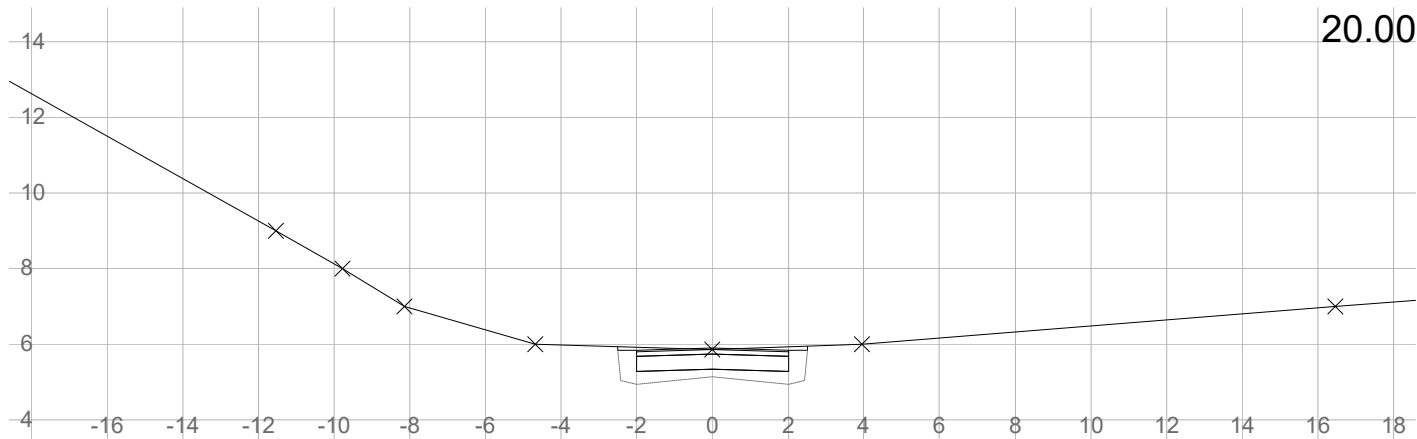


f_SV5
 gnr. 81 bnr. 1 m.fl. Risøy - Alver kommune
 Tverrrprofil


Holon Bergen AS

Tegnet av	Saksbehandler
Sidemannskontr.	Prosjektansvarlig
Dato	Målestokk
Prosj.nr.	1: 200
Tegn.nr.	1: 200
1	Rev.

26.44

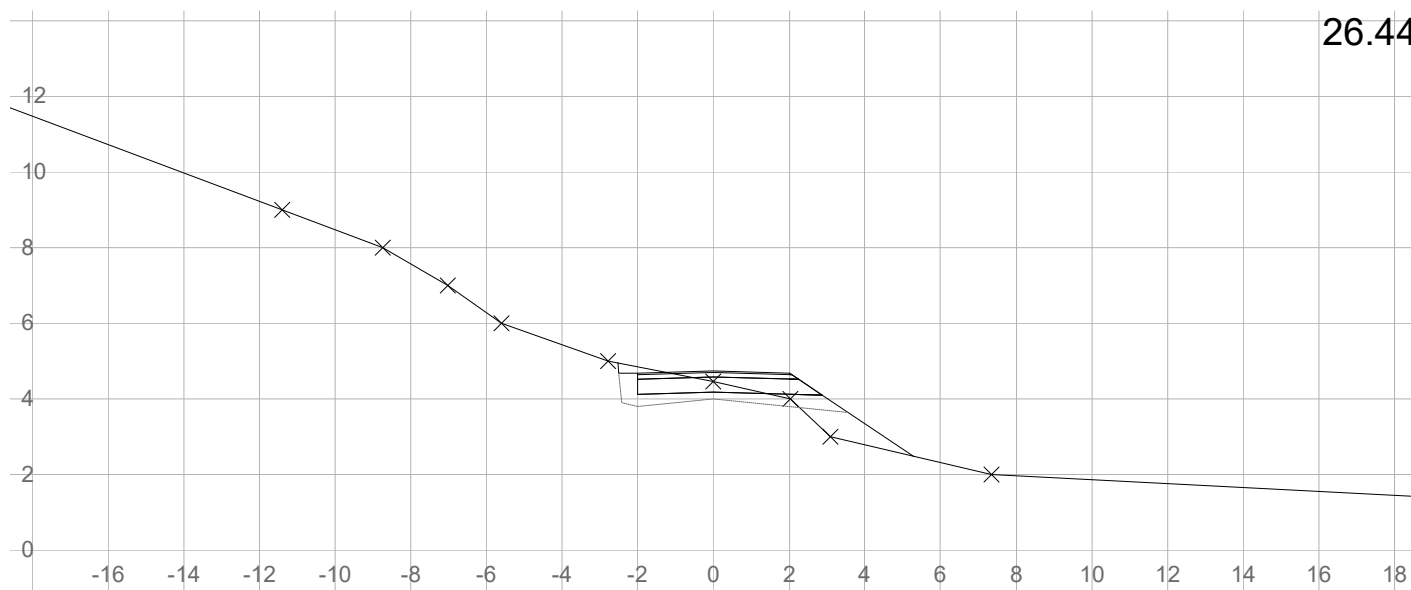

25.00

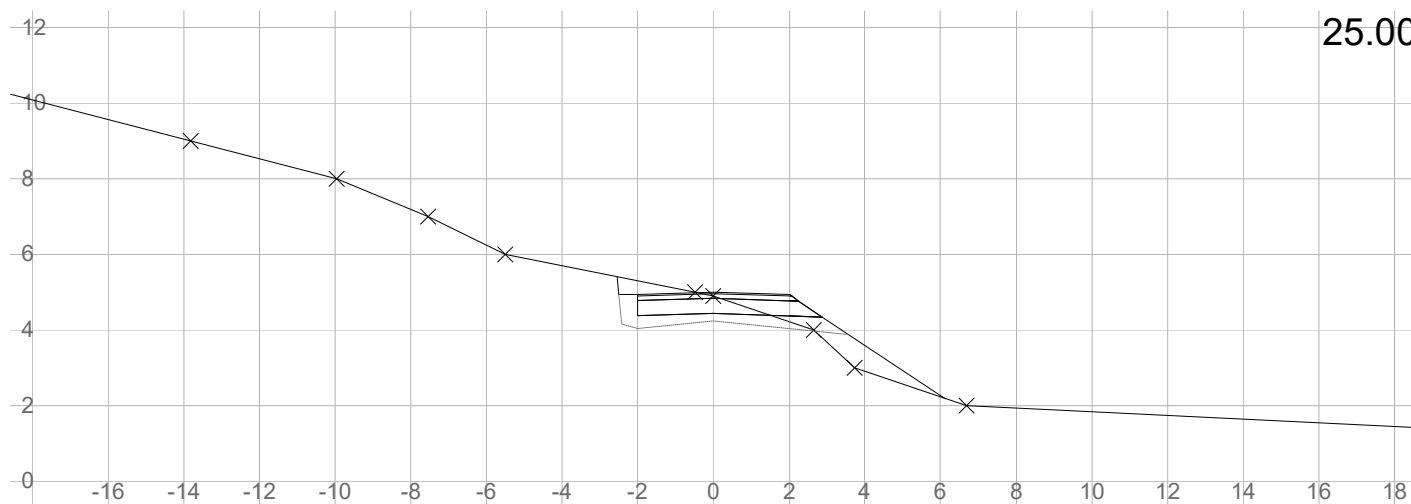**f_SV5**

gnr. 81 bnr. 1 m.fl. Risøy - Alver kommune

Tverrprofil

Holon Bergen AS

Tegnet av

Saksbehandler

Sidemannskontr.

Prosjektansvarlig

Dato

Målestokk

Prosj.nr.


1: 200

1: 200

Tegn.nr.

Rev.


2

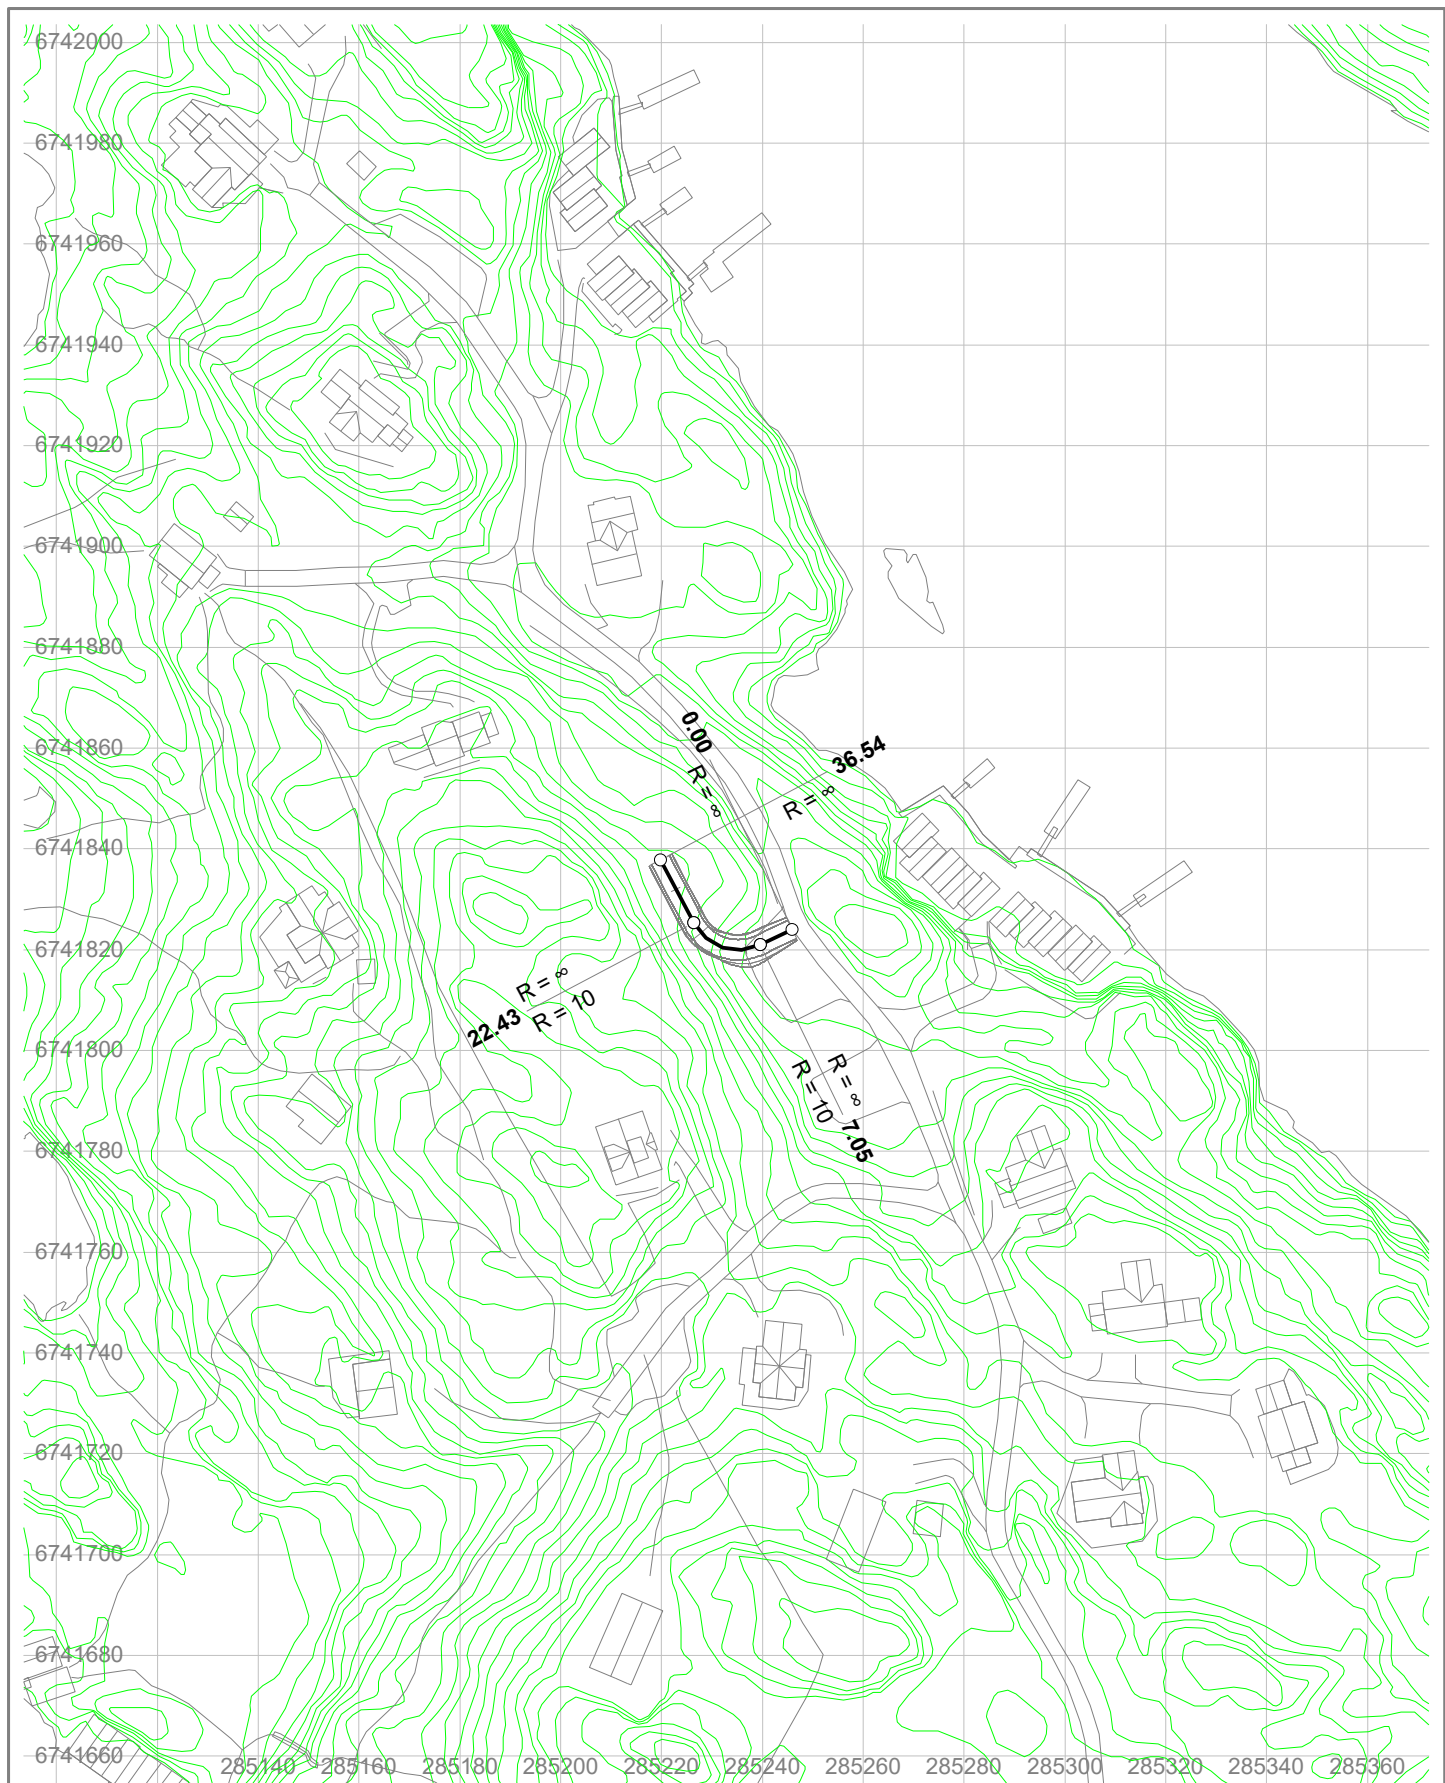

f_SV6
gnr. 81 bnr. 1 m.fl. Risøy - Alver kommune
Horisontalplan





Holon Bergen AS

Tegnet av	Saksbehandler	
Sidemannskontr.	Prosjektansvarlig	
Dato	Målestokk	
Prosj.nr.	1: 1500	
Tegn.nr.	1	Rev.

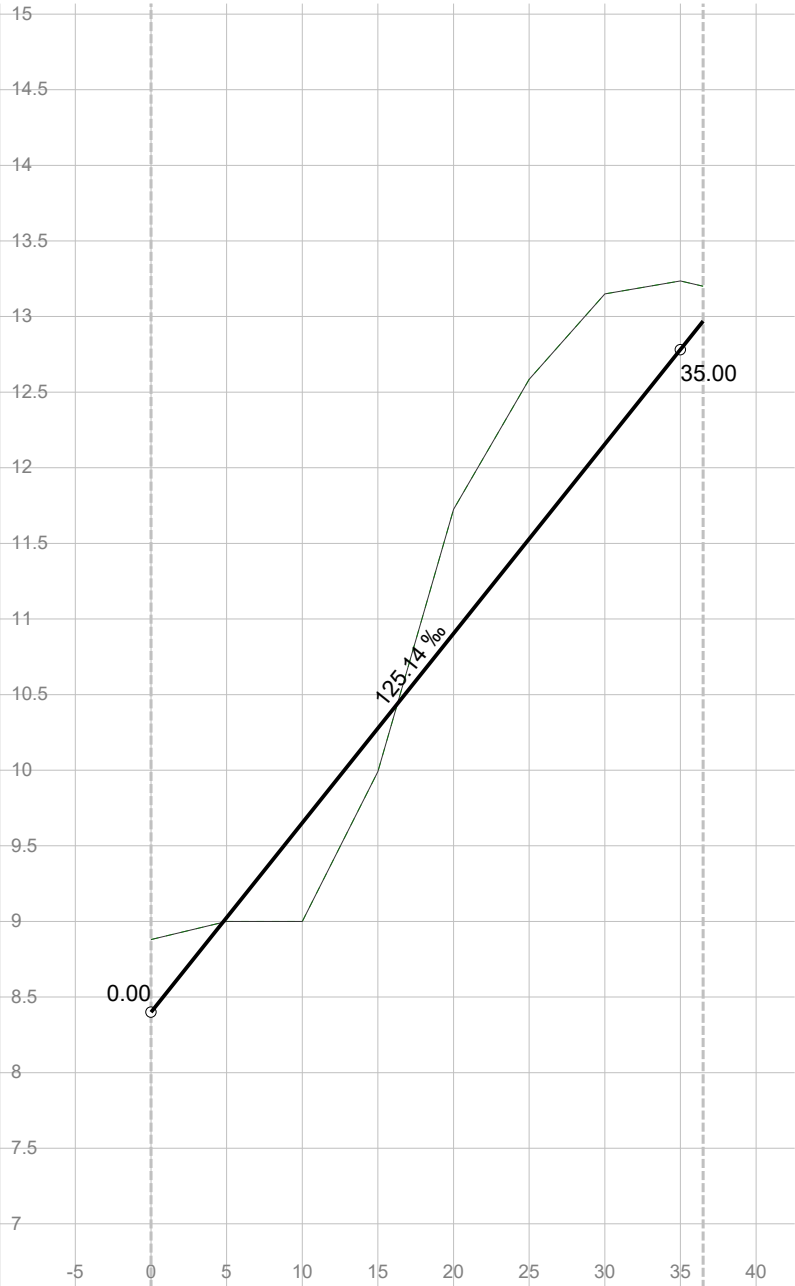

Vert.kurv.	125.14‰				
Hor.kurv.	R = 10				
Breddeutv.					
Tverrfall (1% = 1mm)					
V.kj.b.k	3%				
H.kj.b.k	3%				
Profil h.	8.40	9.65	10.90	12.15	12.97
Terreng h.	8.88	9.00	11.73	13.15	13.20
Overbyggn.	56 cm				



f_SV6 gnr. 81 bnr. 1 m.fl. Risøy - Alver kommune Lengdeprofil Holon Bergen AS	Tegnet av	Saksbehandler	
	Sidemannskontr.	Prosjektansvarlig	
	Dato	Målestokk	
	Prosj.nr.	1: 500 1: 50	
	Tegn.nr.	1	Rev.

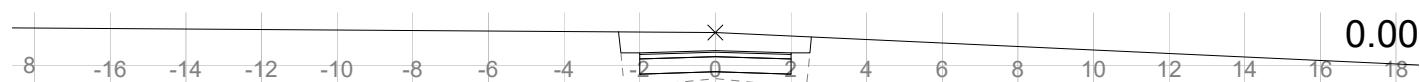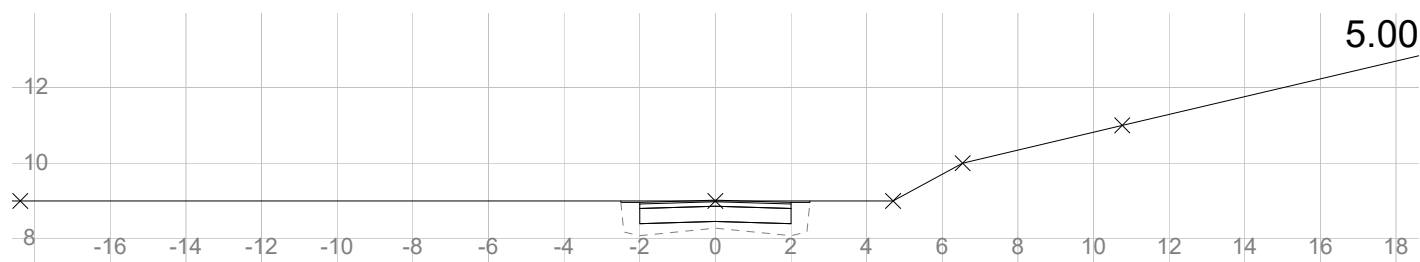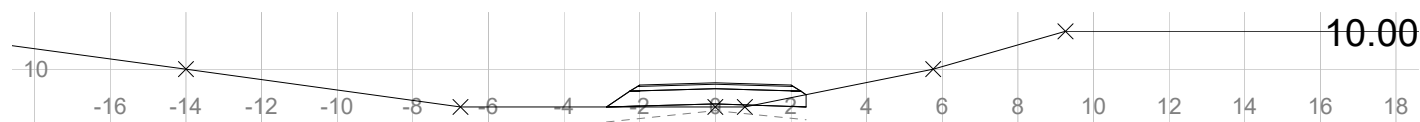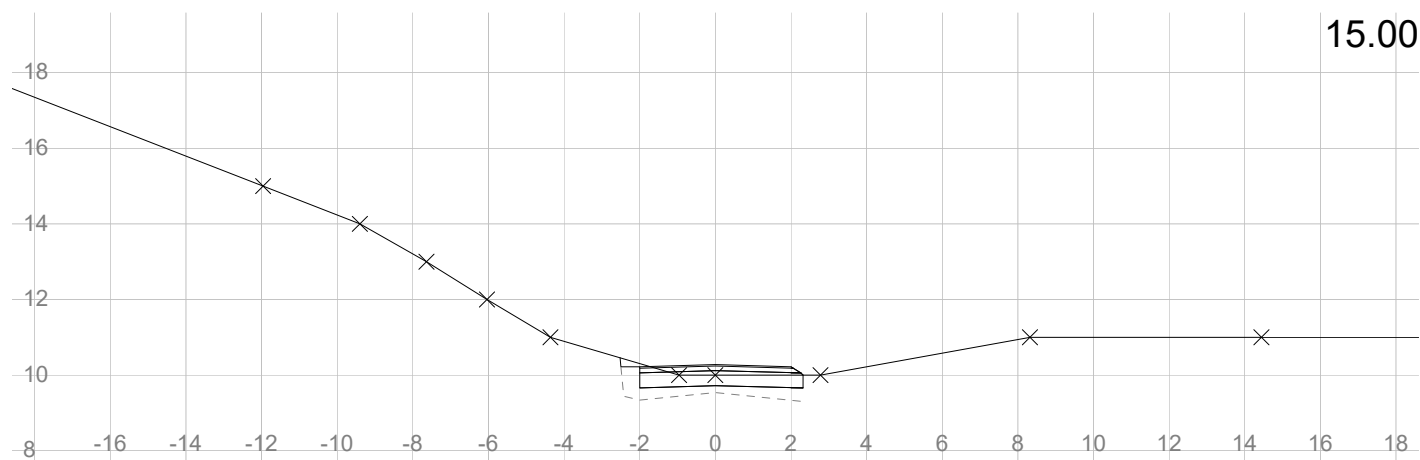

f_SV6
 gnr. 81 bnr. 1 m.fl. Risøy - Alver kommune
 Tverrprofil

Holon Bergen AS

Tegnet av	Saksbehandler	
Sidemannskontr.	Prosjektansvarlig	
Dato	Målestokk	
Prosj.nr.	1: 200	
Tegn.nr.	1	
Rev.		

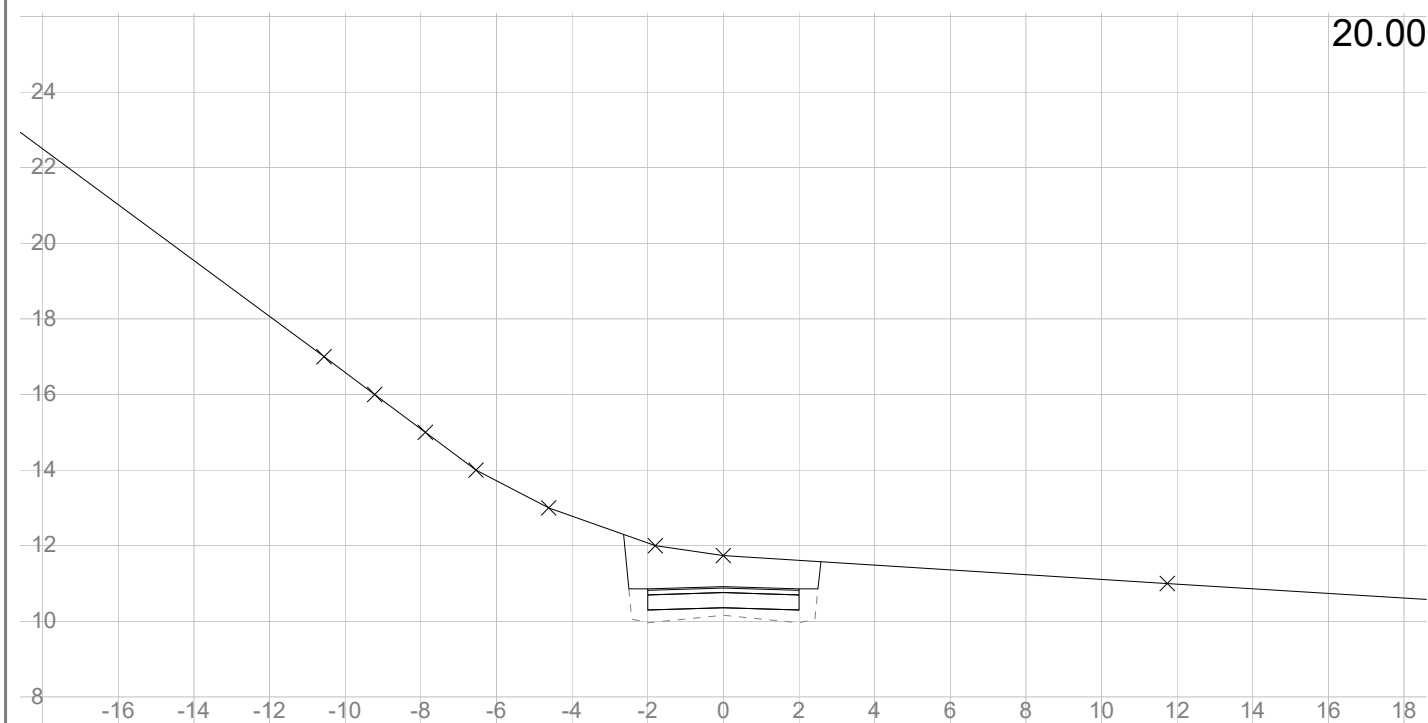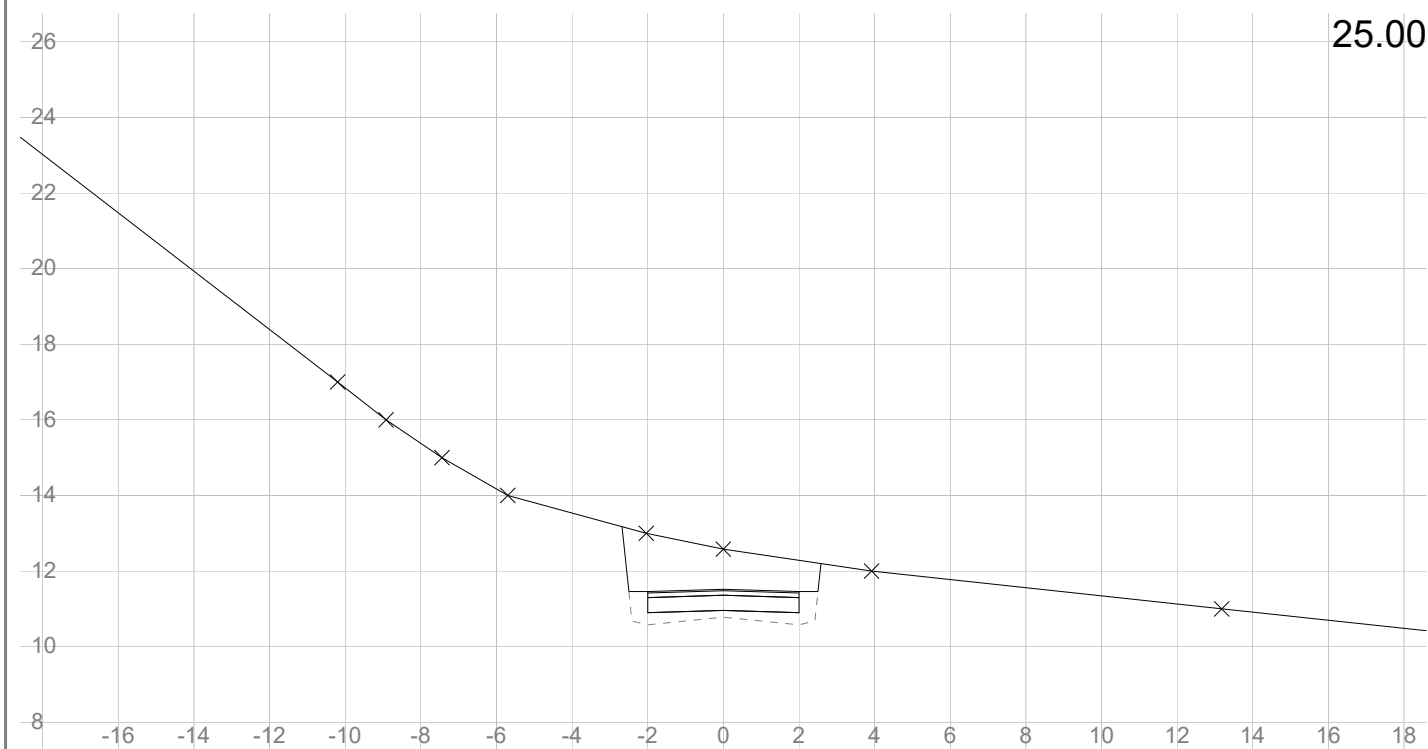



f_SV6

gnr. 81 bnr. 1 m.fl. Risøy - Alver kommune

Tverrprofil

Holon Bergen AS

Tegnet av	Saksbehandler	
Sidemannskontr.	Prosjektansvarlig	
Dato	Målestokk 1: 200 1: 200	
Prosj.nr.		
Tegn.nr.	2	Rev.

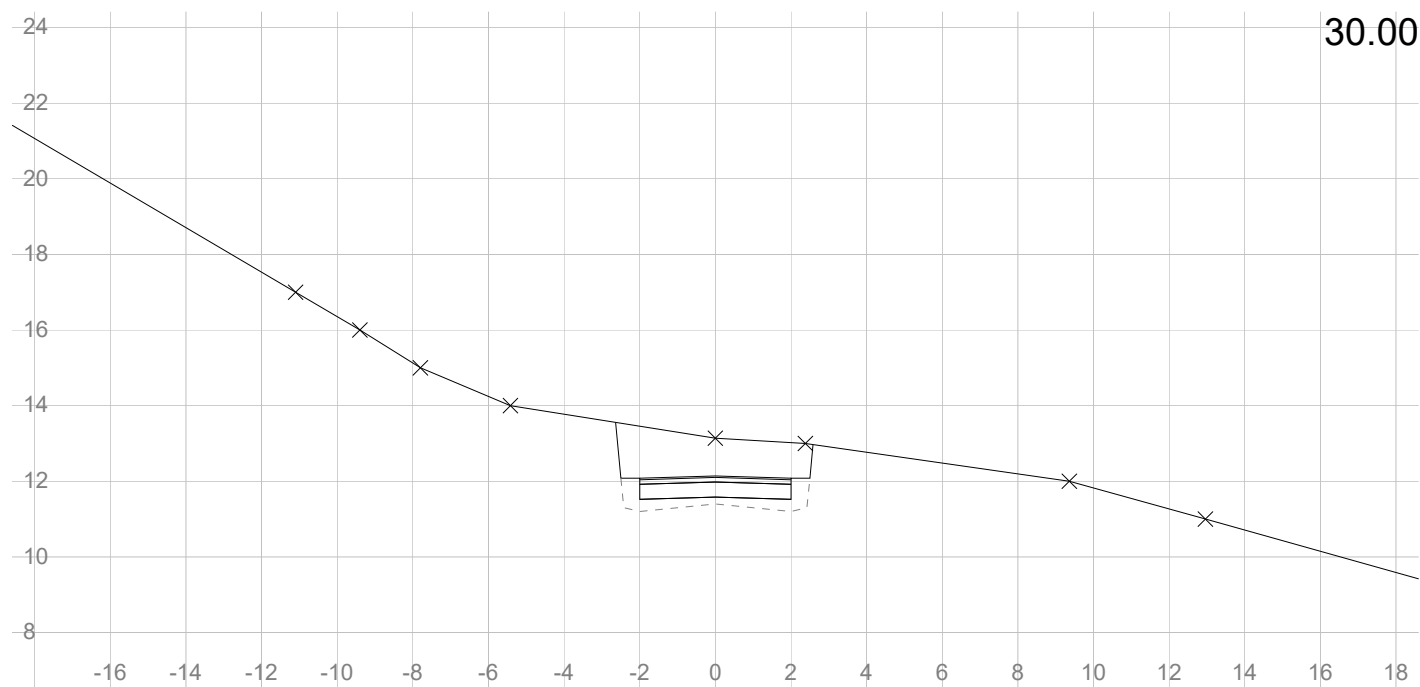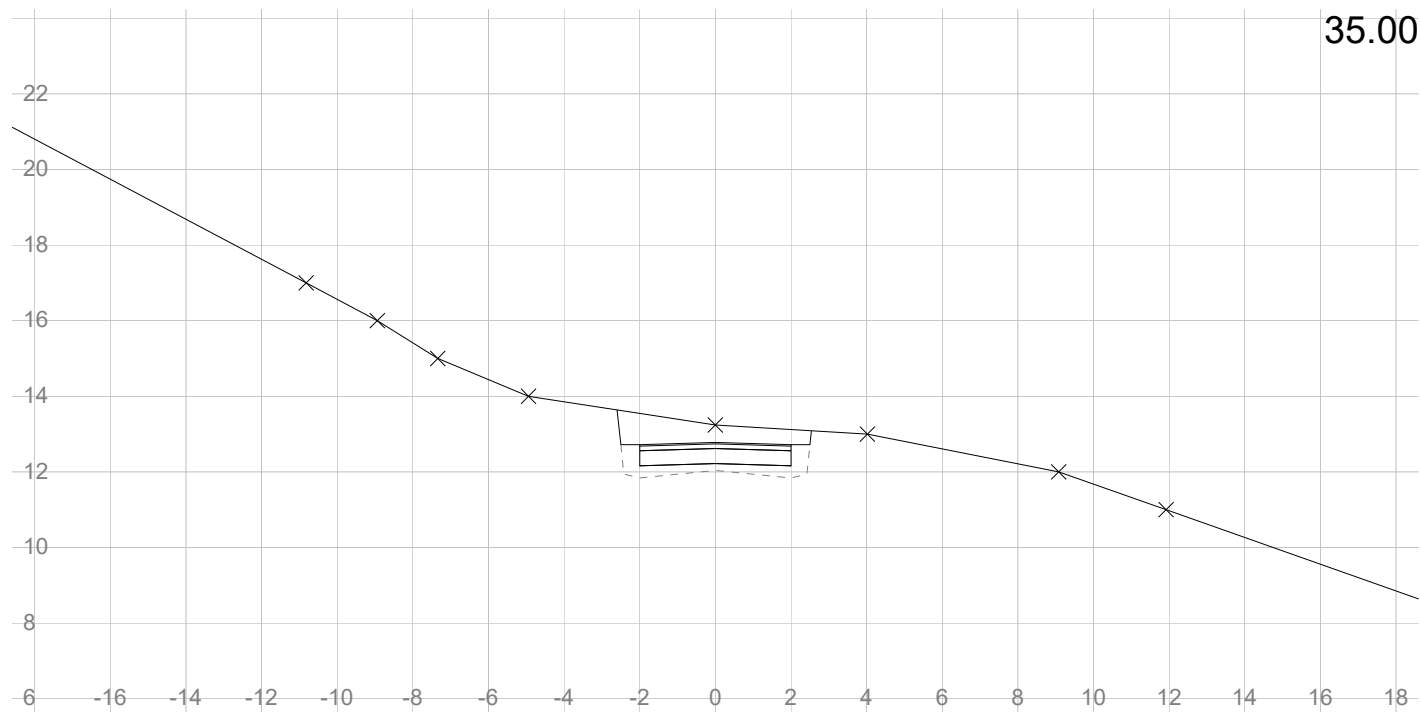


f_SV6

gnr. 81 bnr. 1 m.fl. Risøy - Alver kommune

Tverrprofil

Holon Bergen AS

Tegnet av	Saksbehandler	
Sidemannskontr.	Prosjektansvarlig	
Dato	Målestokk 1: 200 1: 200	
Prosj.nr.		
Tegn.nr.	3	Rev.

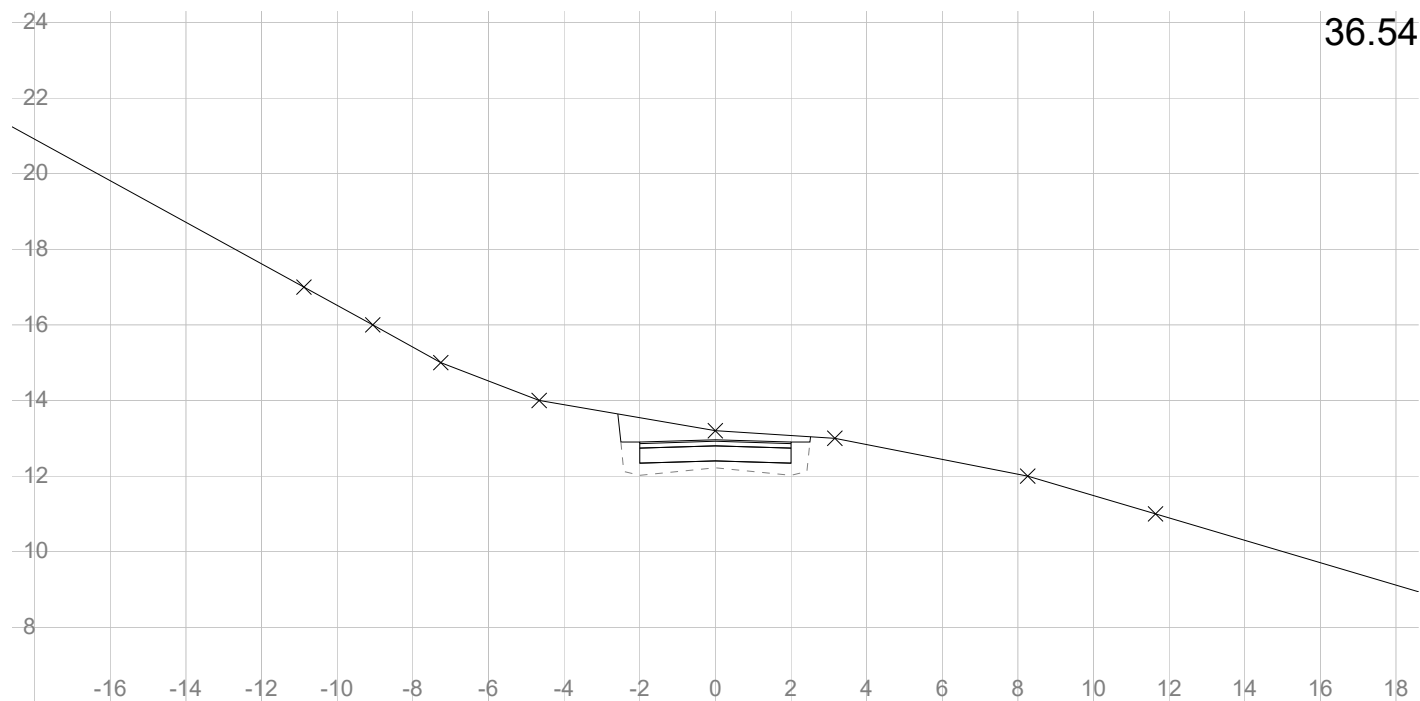


f_SV6

gnr. 81 bnr. 1 m.fl. Risøy - Alver kommune


Tverrprofil

Holon Bergen AS

Tegnet av	Saksbehandler
Sidemannskontr.	Prosjektansvarlig
Dato	Målestokk
Prosj.nr.	1: 200
Tegn.nr.	1: 200
4	Rev.




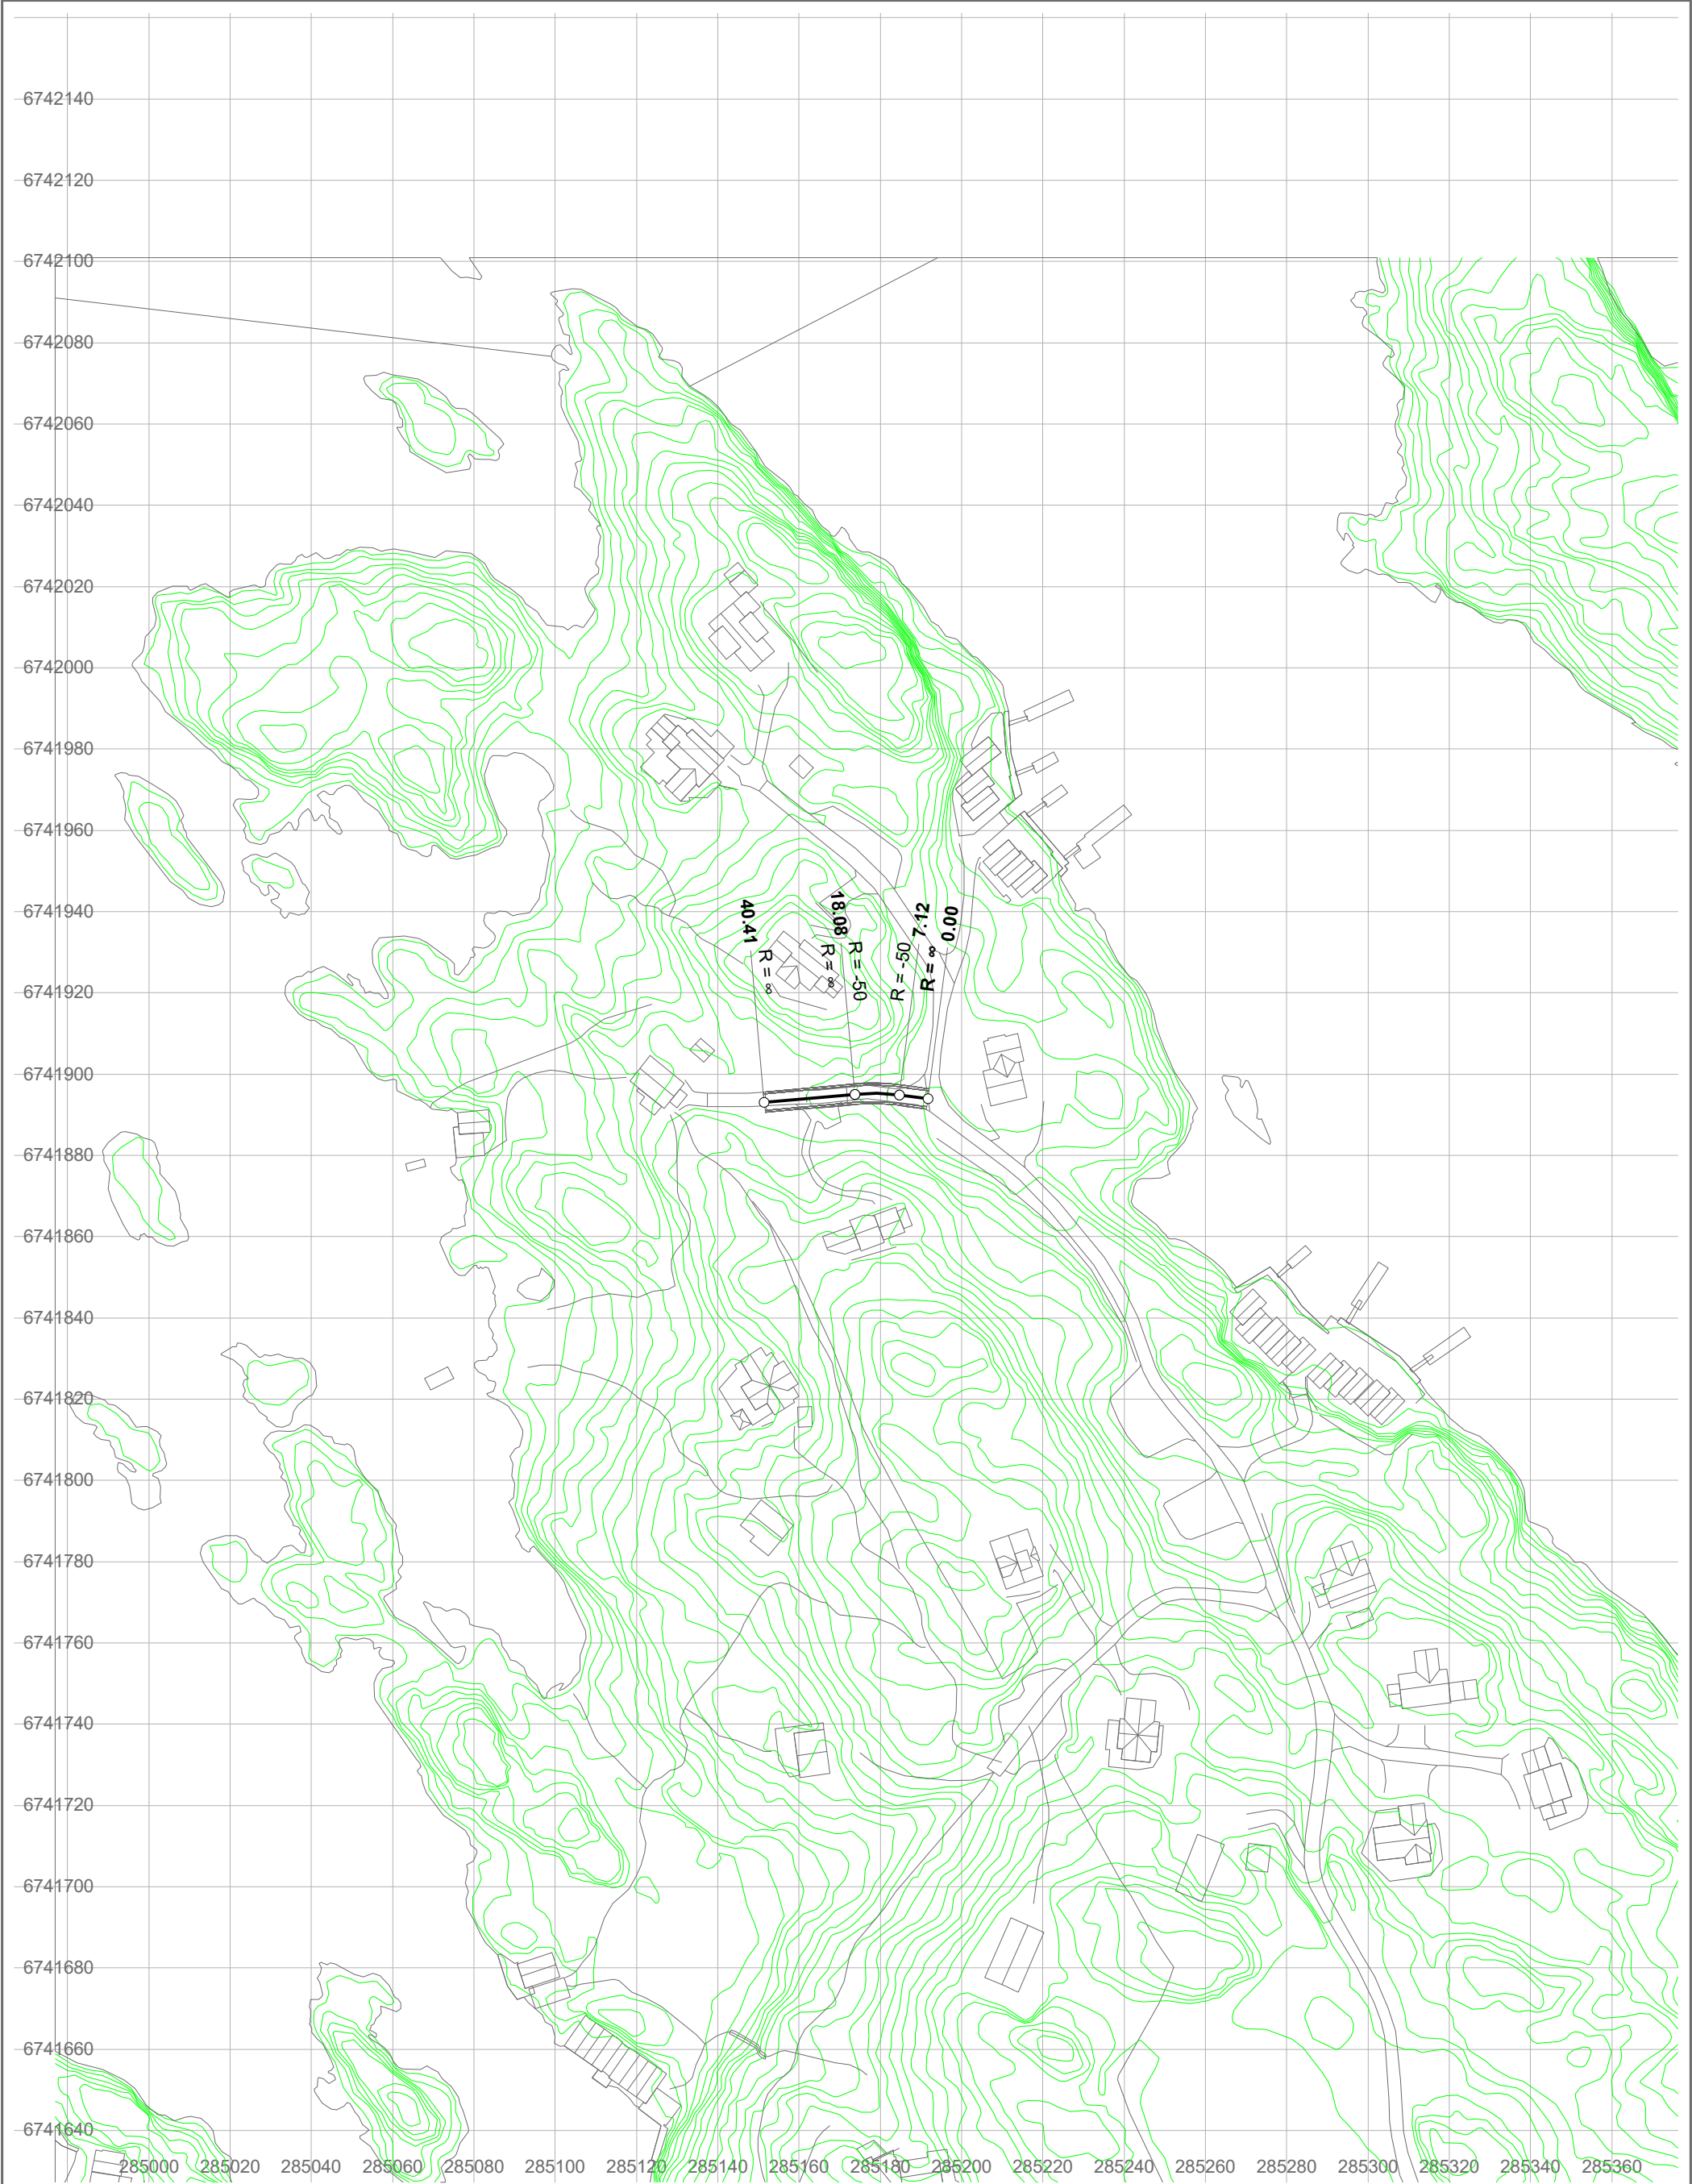


f_SV7 gnr. 81 bnr. 1 m.fl. Risøy - Alver kommune Horizontalplan Holon Bergen AS	Tegnet av	Saksbehandler	
	Sidemannskontr.	Prosjektansvarlig	
	Dato	Målestokk	
	Prosj.nr.	1: 1500 1: 1500	
	Tegn.nr.	1	Rev.

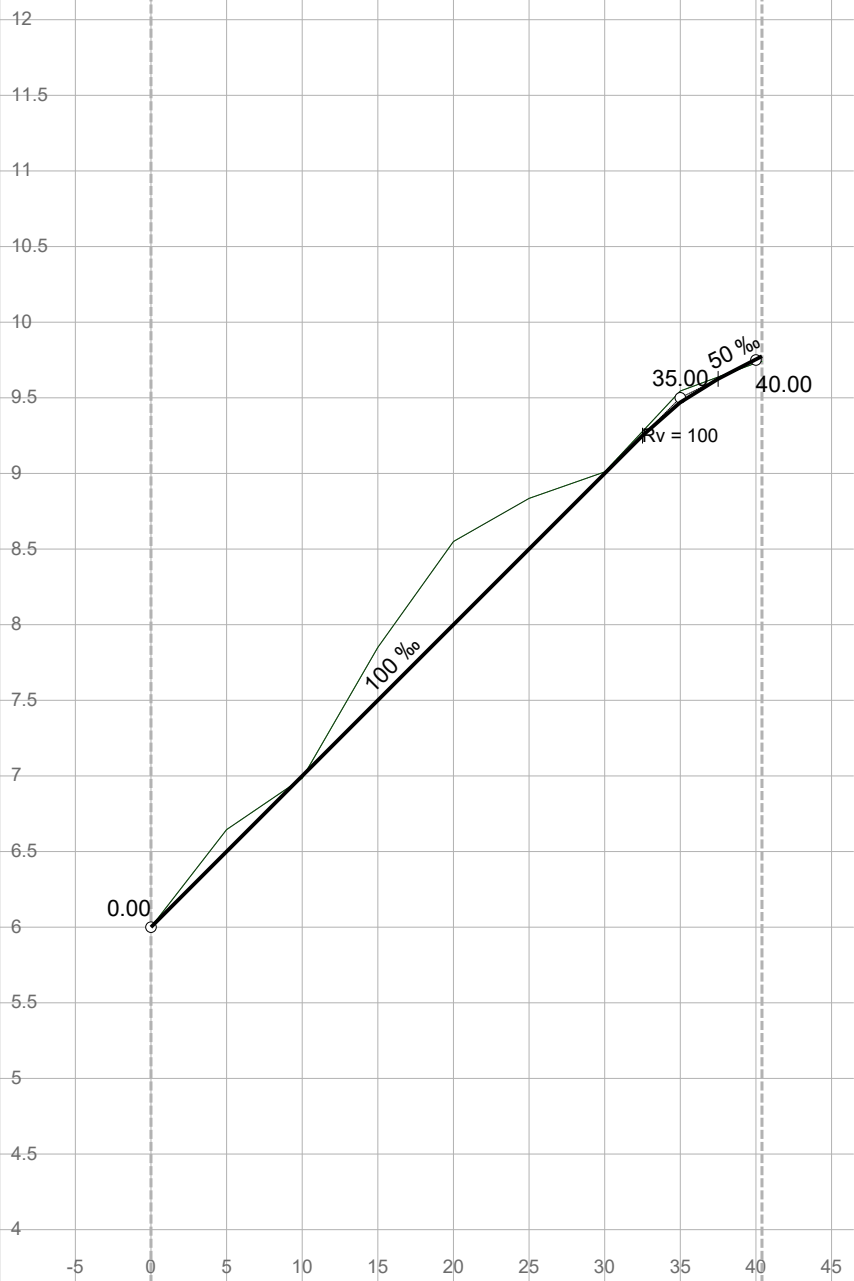

Vert.kurv.	100‰ Rv = 100 50‰				
Hor.kurv.	R = -50				
Breddeutv.					
Tverrfall (1% = 1mm)					
V.kj.b.k	3%				
H.kj.b.k	3%				
Profil h.	6.00	7.00	8.00	9.00	9.75 9.77
Terreng h.	6.00	6.98	8.55	9.01	9.73 9.74
Overbyggn.	56 cm				







f_SV7 gnr. 81 bnr. 1 m.fl. Risøy - Alver kommune Lengdeprofil Holon Bergen AS	Tegnet av	Saksbehandler	
	Sidemannskontr.	Prosjektansvarlig	
	Dato	Målestokk	
	Prosj.nr.	1: 500 1: 50	
	Tegn.nr.	1	Rev.

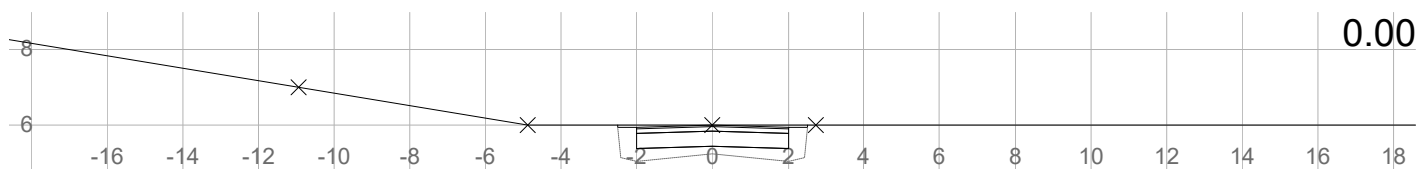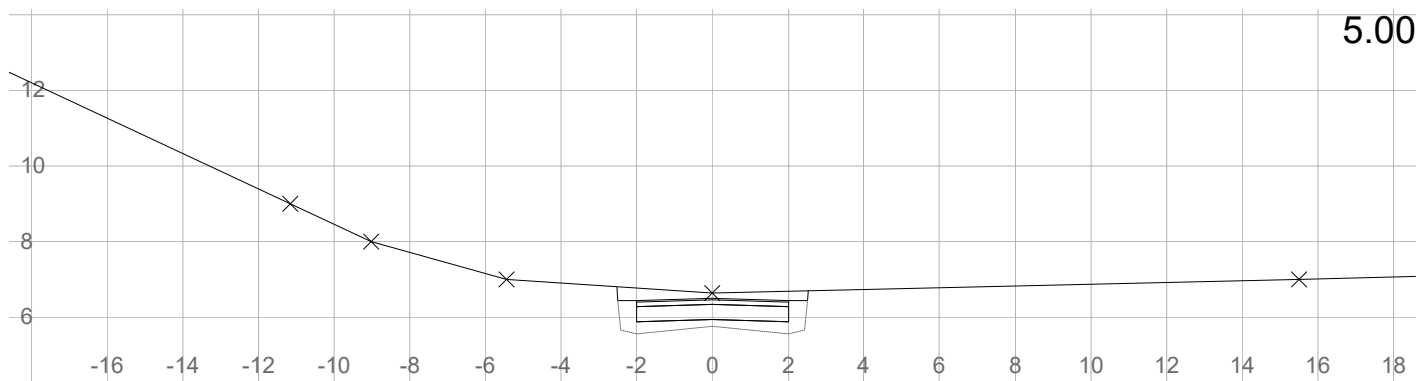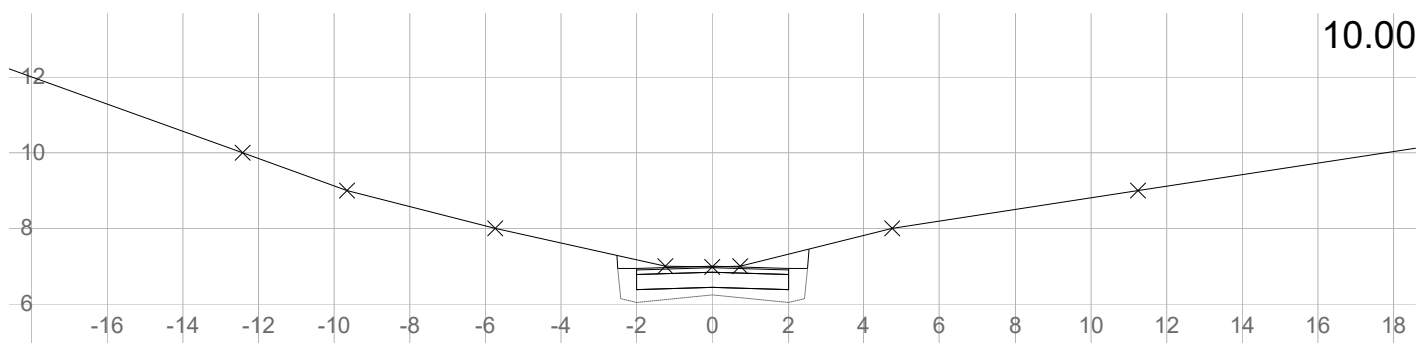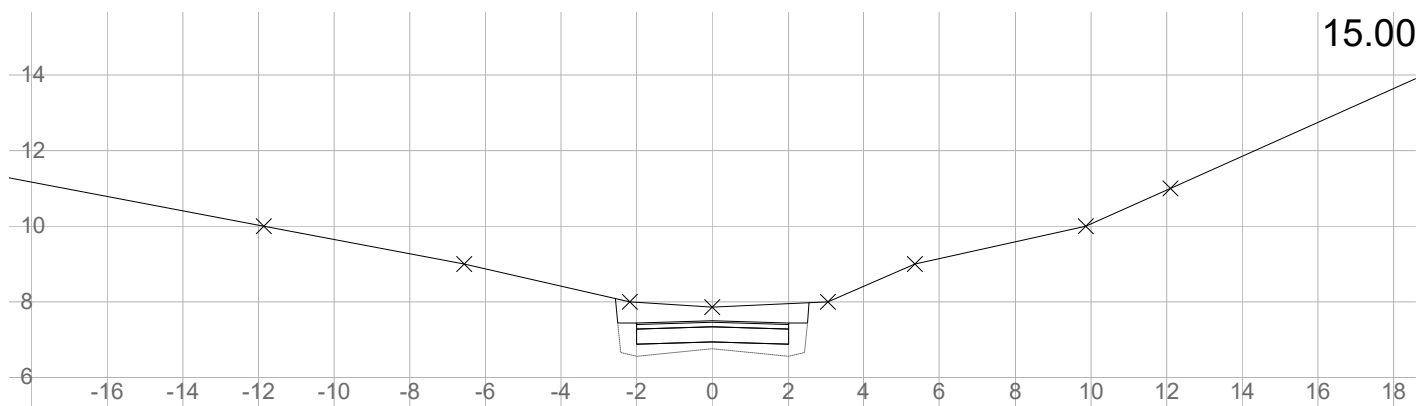

f_SV7
 gnr. 81 bnr. 1 m.fl. Risøy - Alver kommune
 Tverrprofil

Holon Bergen AS


Tegnet av	Saksbehandler	
Sidemannskontr.	Prosjektansvarlig	
Dato	Målestokk	
Prosj.nr.	1: 200	
Tegn.nr.	1	
Rev.		

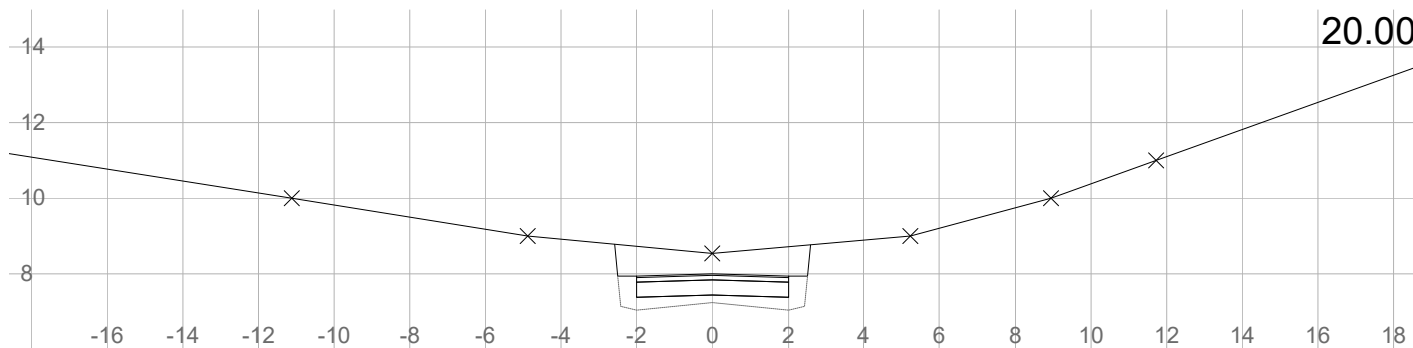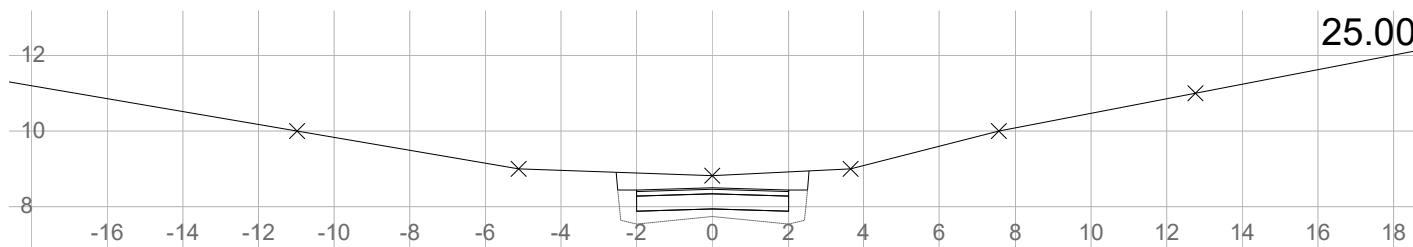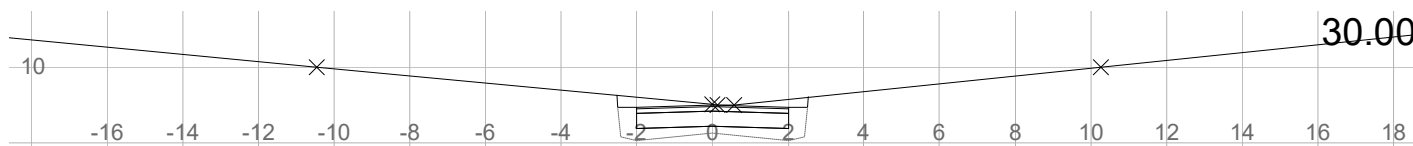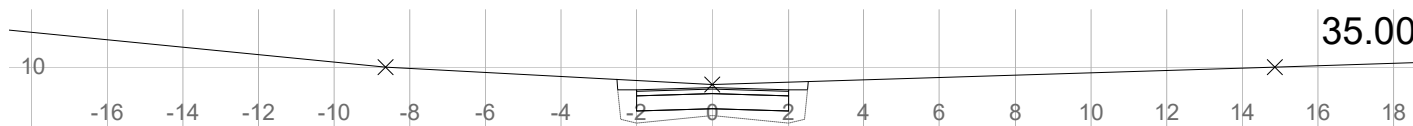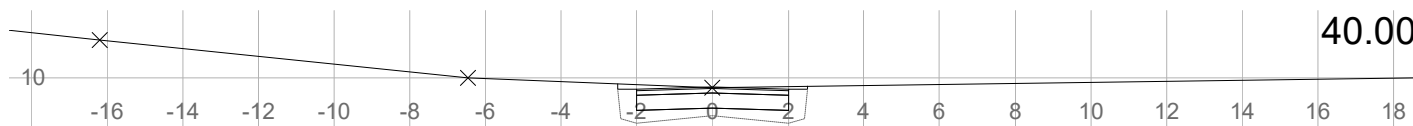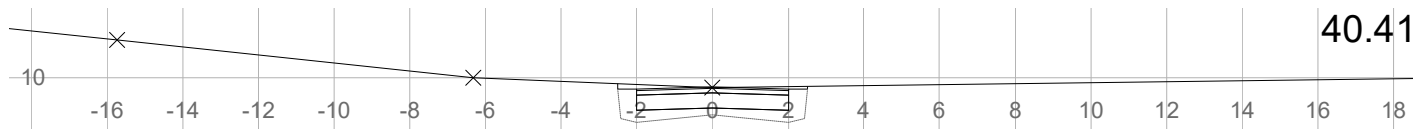


f_SV7
 gnr. 81 bnr. 1 m.fl. Risøy - Alver kommune
 Tverrrprofil

Holon Bergen AS

Tegnet av	Saksbehandler	
Sidemannskontroll	Prosjektansvarlig	
Dato	Målestokk	
Prosj.nr.	1: 200	
Tegn.nr.	1: 200	
2		Rev.




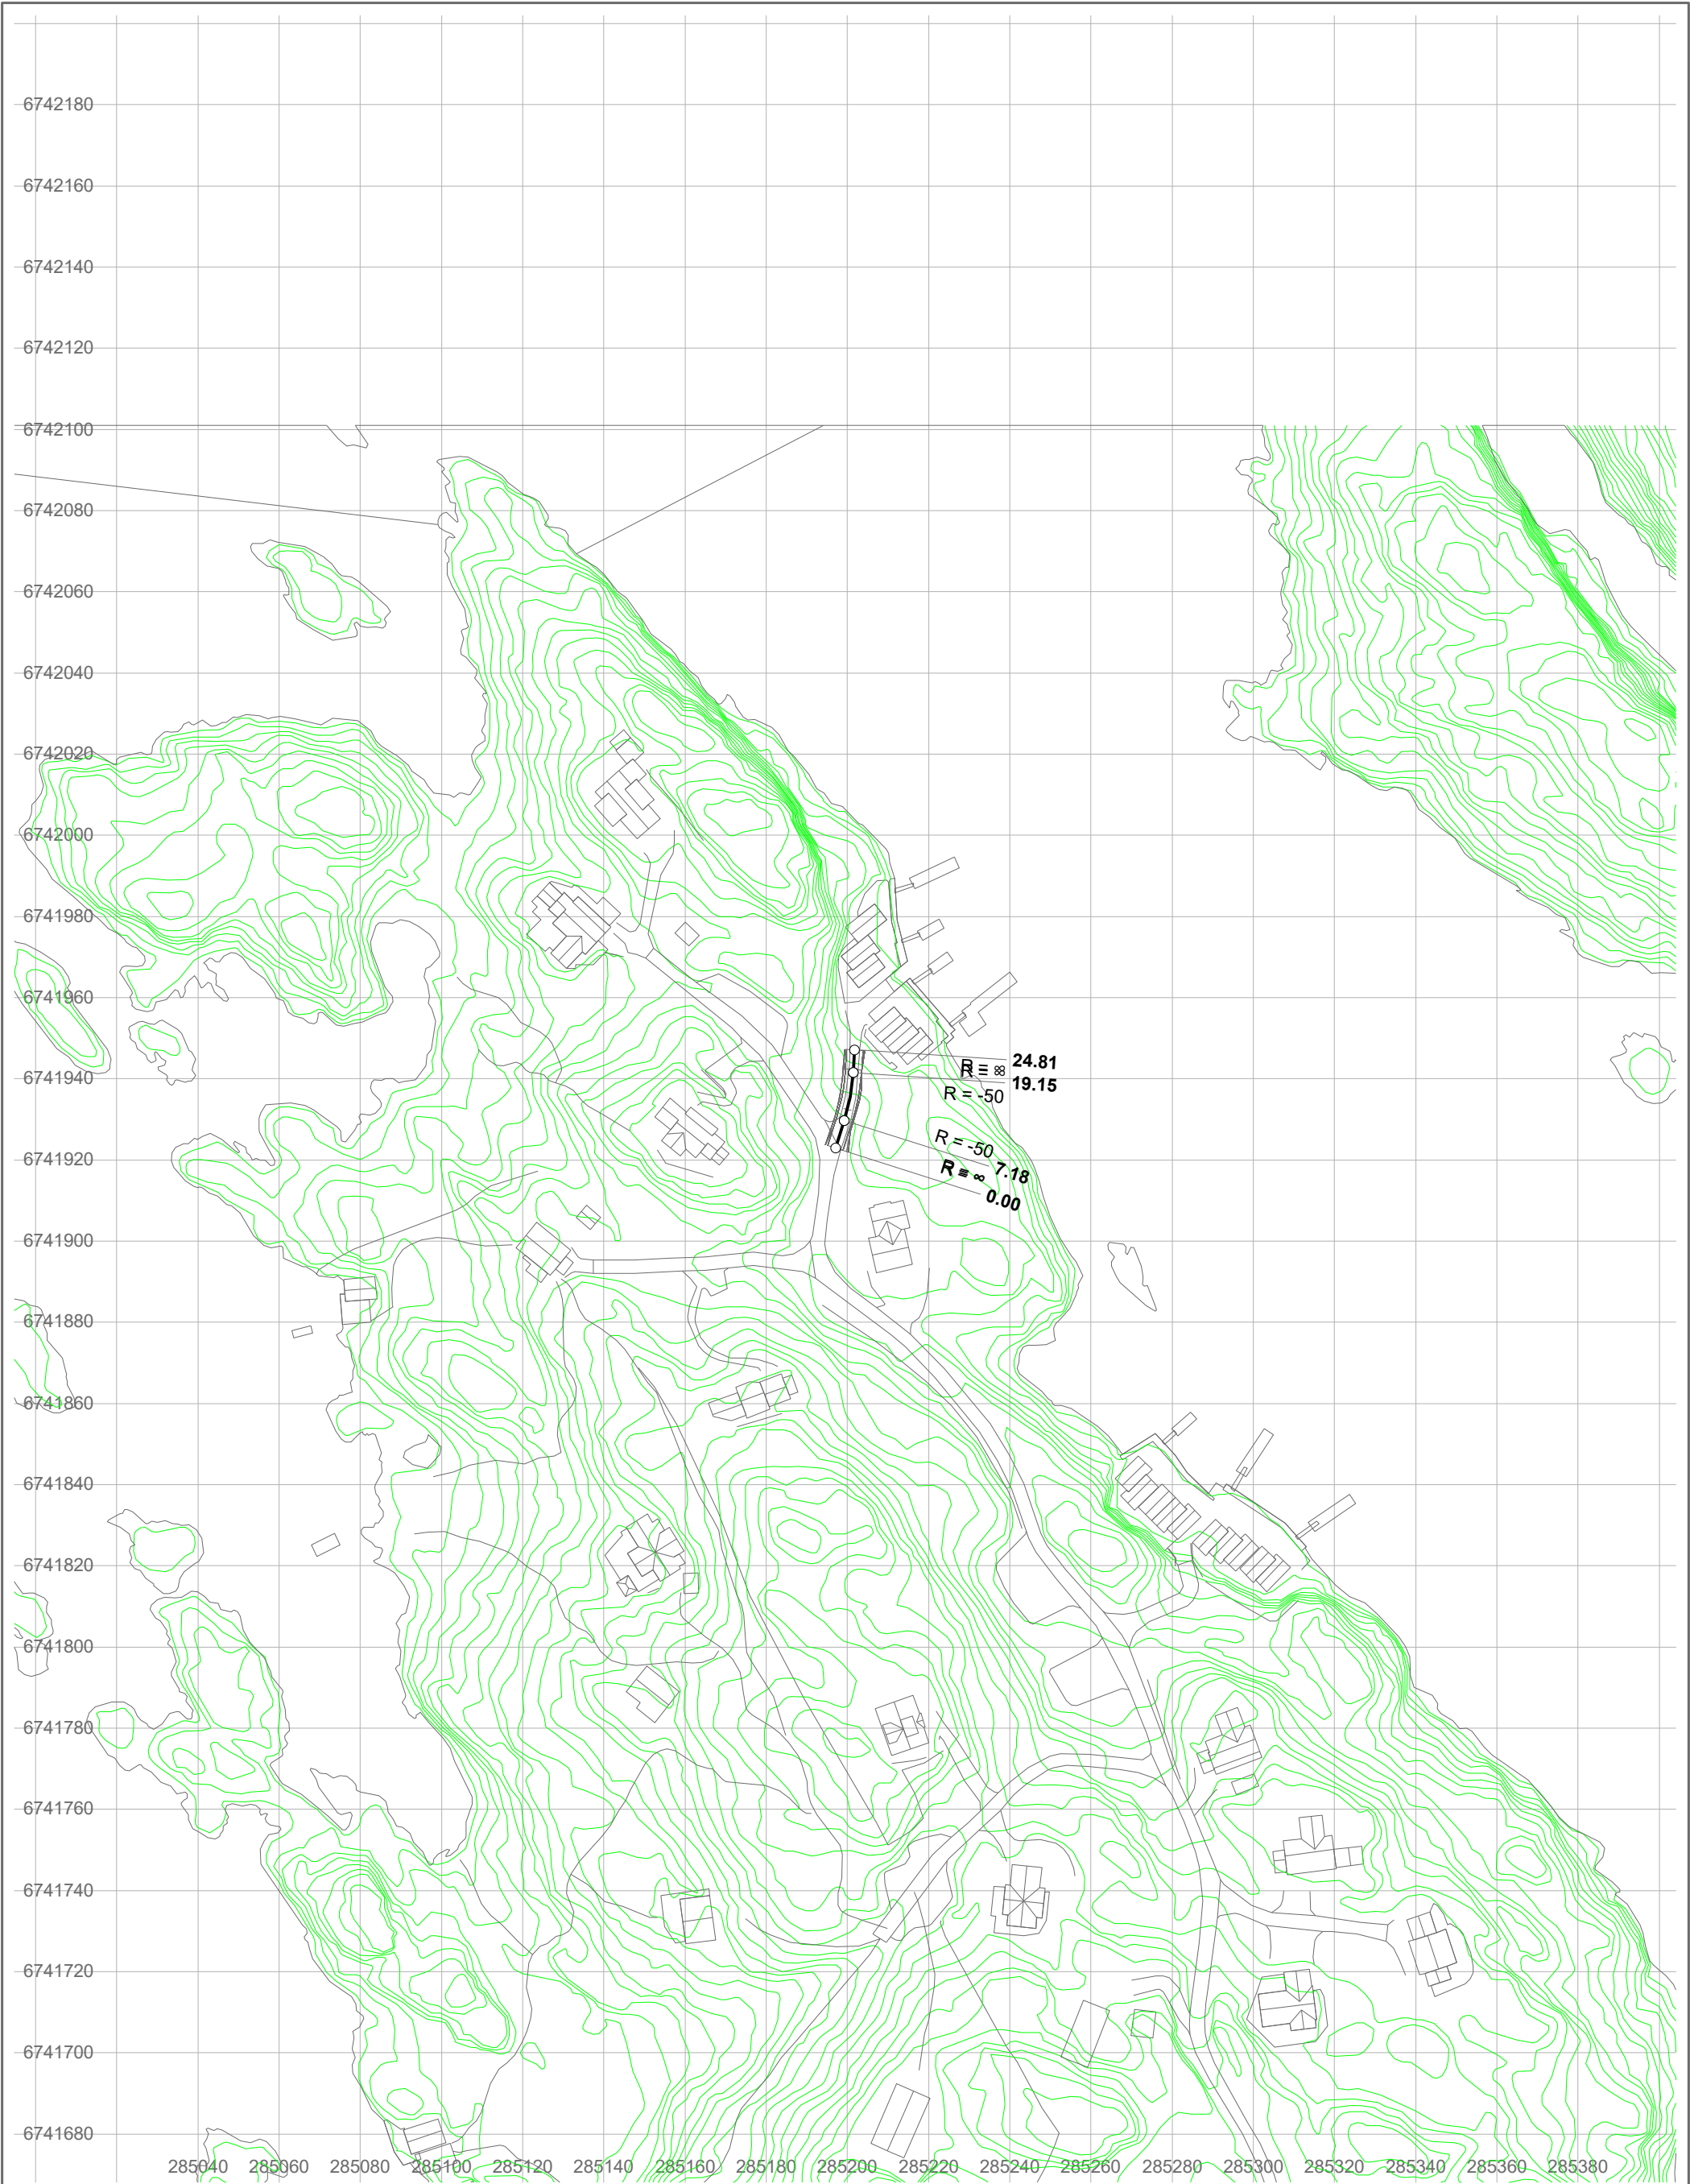


f_SV8 gnr. 81 bnr. 1 m.fl. Risøy - Alver kommune Horisontalplan Holon Bergen AS	Tegnet av	Saksbehandler	
	Sidemannskontr.	Prosjektansvarlig	
	Dato	Målestokk	
	Prosj.nr.	1: 1500 1: 1500	
	Tegn.nr.	1	Rev.

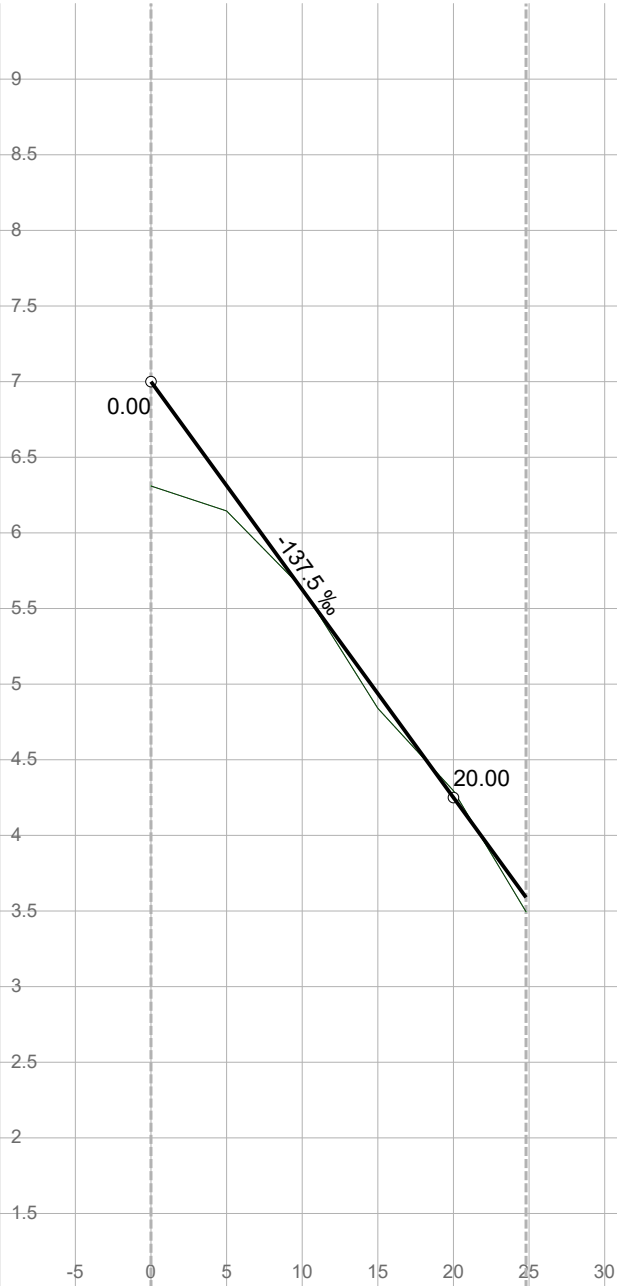

Vert.kurv.	-137.5‰			
Hor.kurv.	R = -50			
Breddeutv.				
Tverrfall (1% = 1mm)				
V.kj.b.k	3%			
H.kj.b.k	3%			
Profil h.	7.00	5.63	4.25	3.59
Terreng h.	6.31	5.63	4.29	3.49
Overbyggn.	56 cm			



f_SV8 gnr. 81 bnr. 1 m.fl. Risøy - Alver kommune Lengdeprofil Holon Bergen AS	Tegnet av	Saksbehandler	
	Sidemannskontr.	Prosjektansvarlig	
	Dato	Målestokk	
	Prosj.nr.	1: 500 1: 50	
	Tegn.nr.	1	Rev.

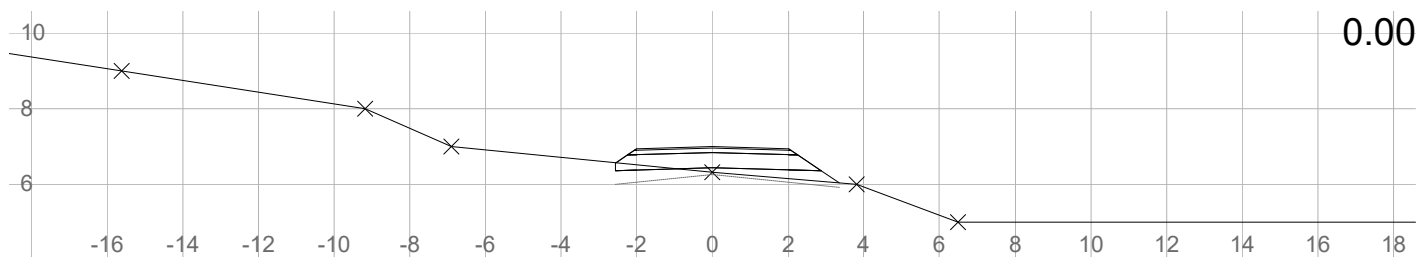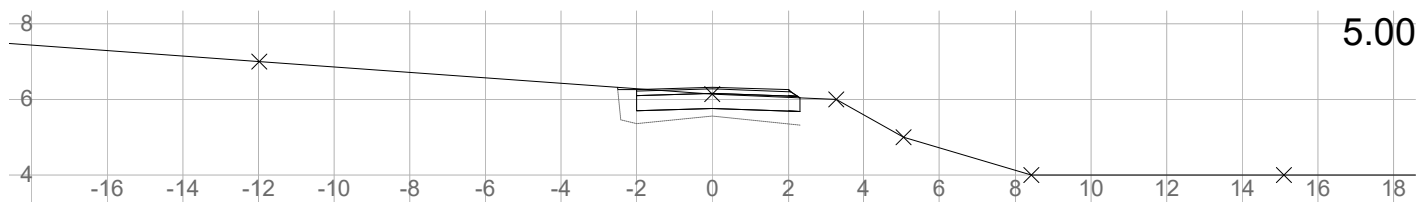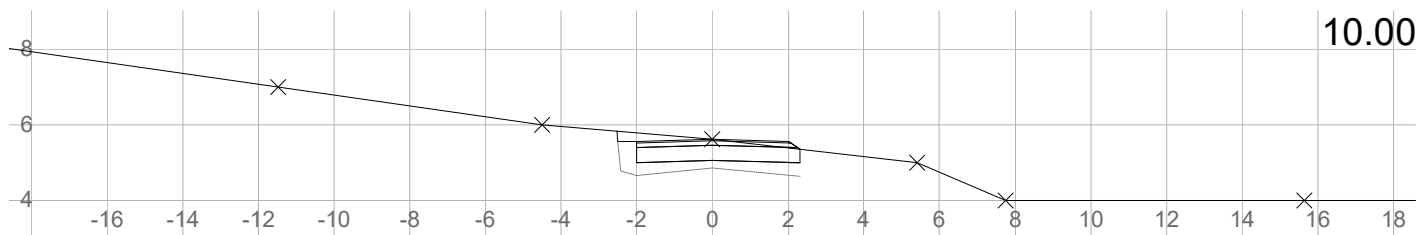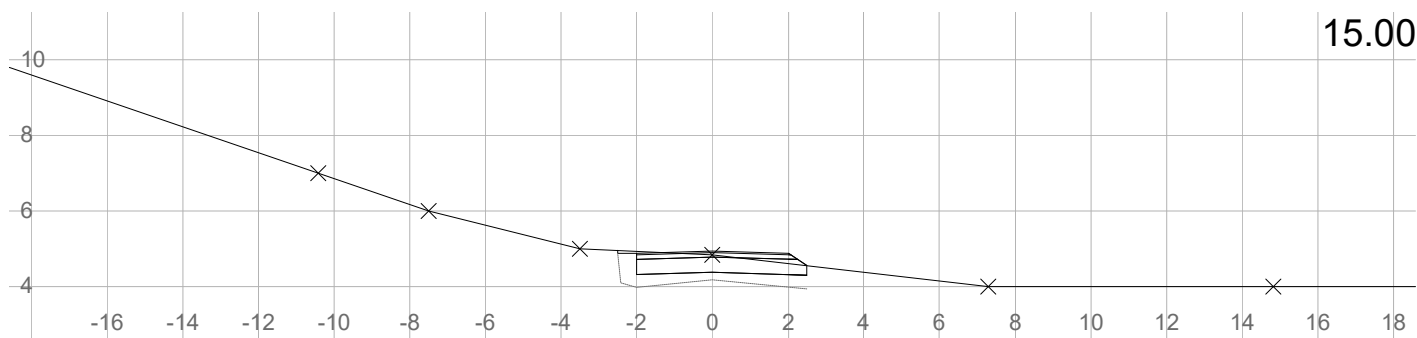

f_SV8
 gnr. 81 bnr. 1 m.fl. Risøy - Alver kommune
 Tverrprofil

Holon Bergen AS

Tegnet av	Saksbehandler	
Sidemannsktr.	Prosjektansvarlig	
Dato	Målestokk	
Prosj.nr.	1: 200	
Tegn.nr.	1: 200	
1		Rev.

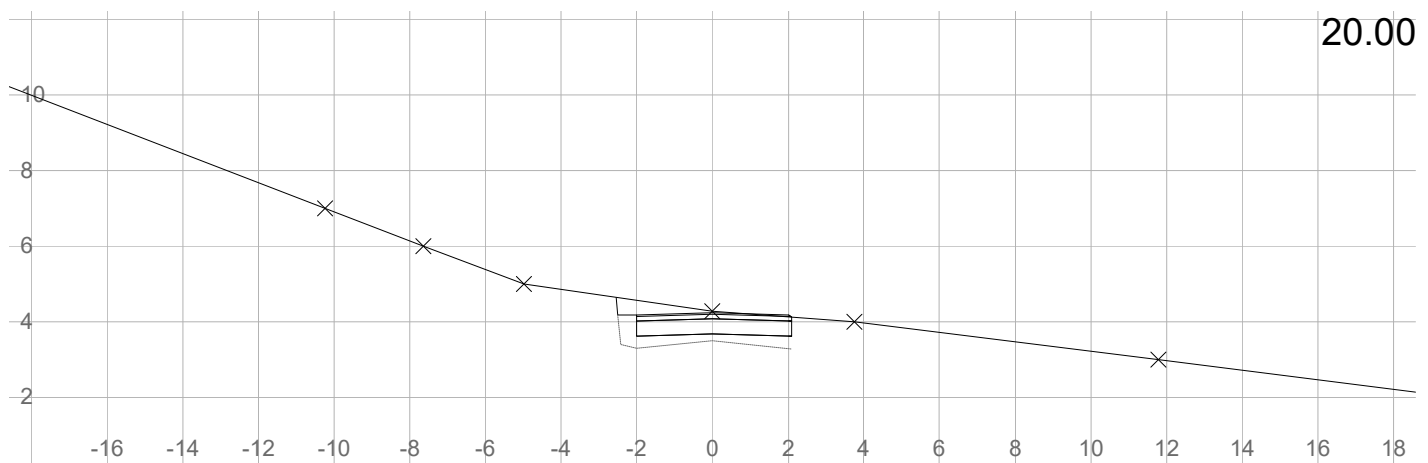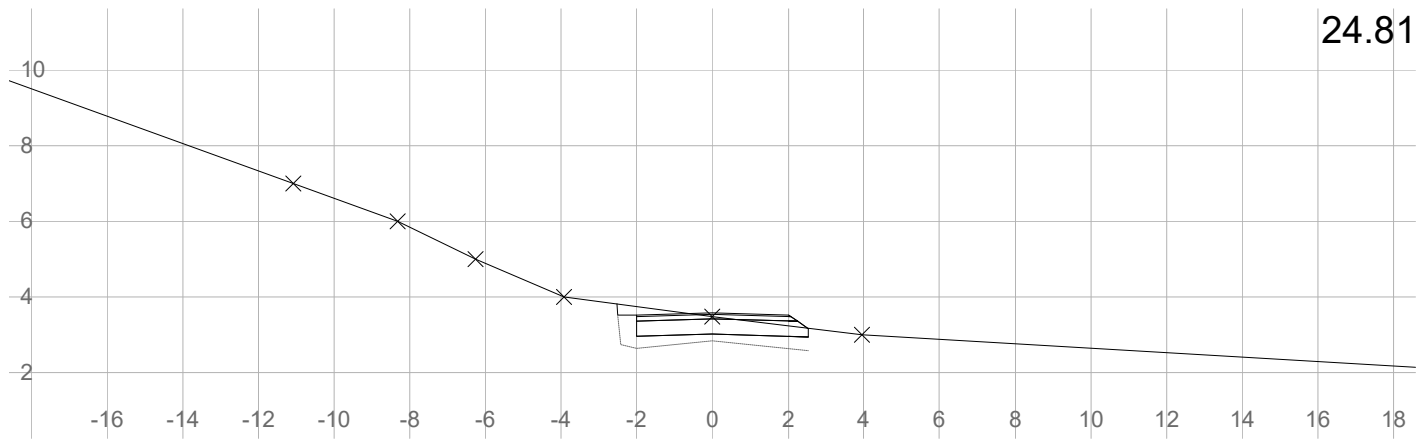

f_SV8

gnr. 81 bnr. 1 m.fl. Risøy - Alver kommune

Tverrprofil

Holon Bergen AS

Tegnet av

Saksbehandler

Sidemannskontr.

Prosjektansvarlig

Dato

Målestokk

Prosj.nr.

1: 200

1: 200

Tegn.nr.

2

Rev.