
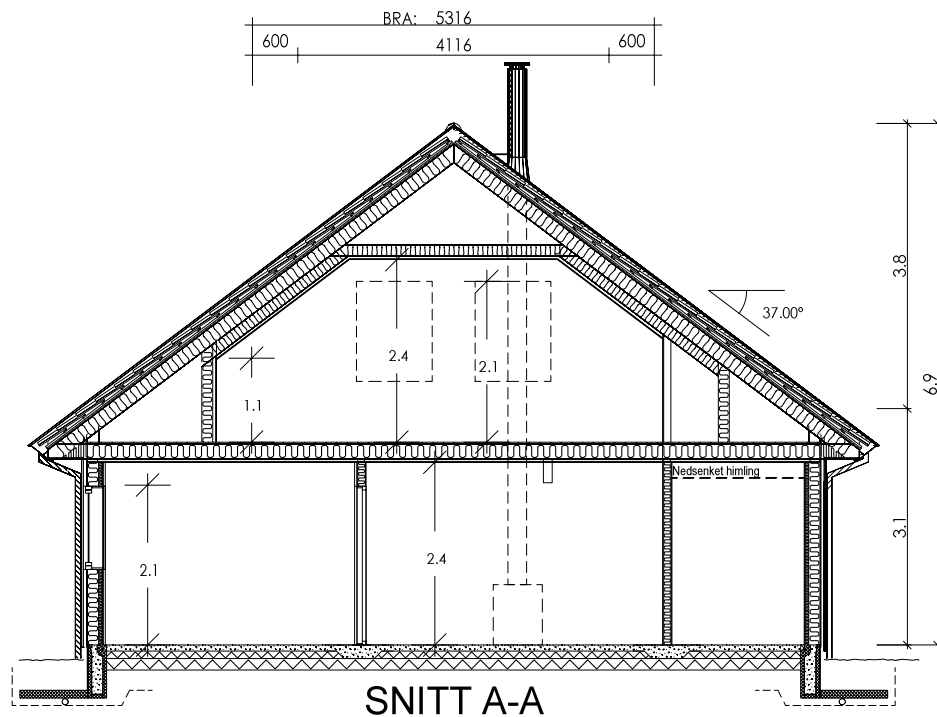
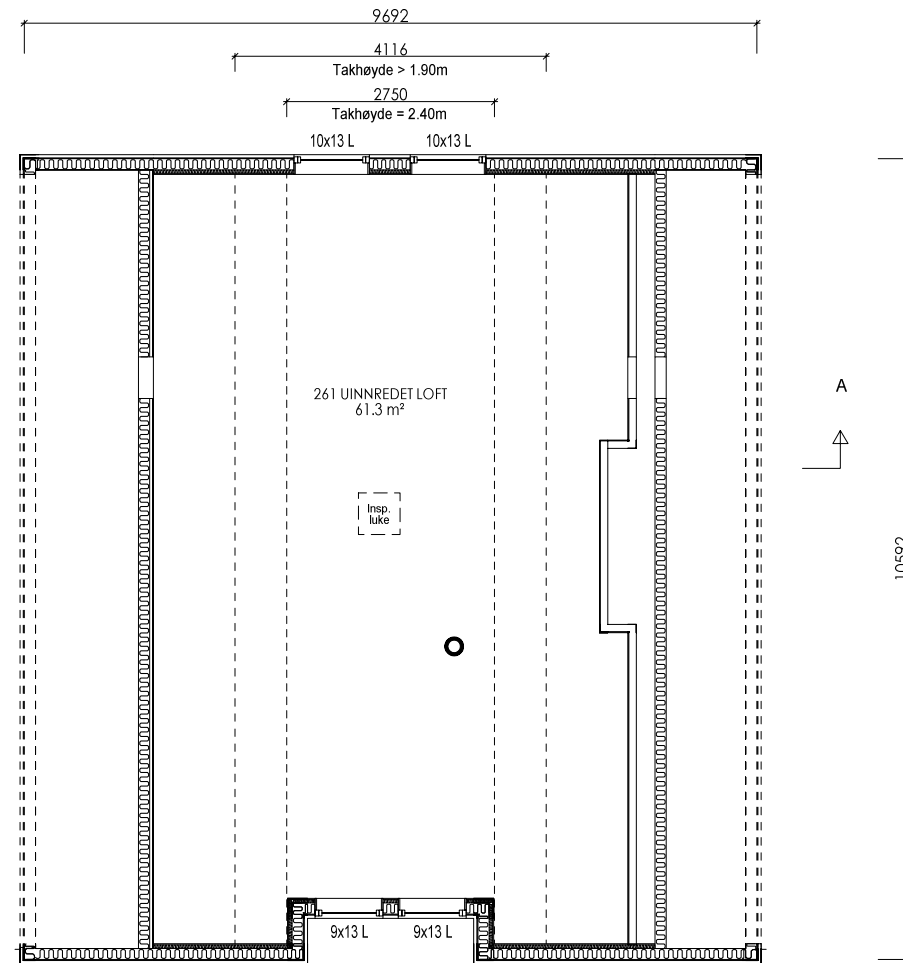


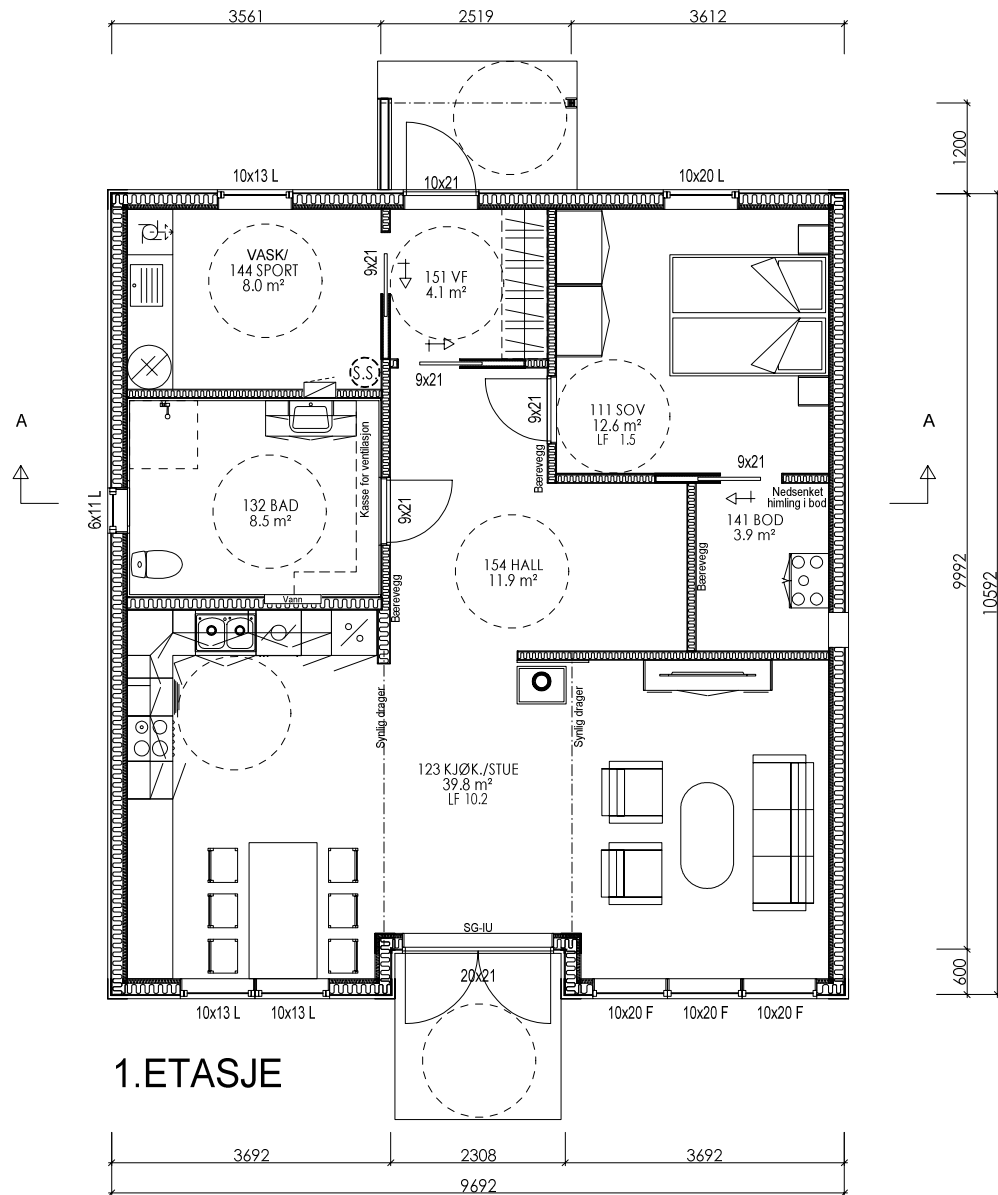

SG-IU	Sikkerhetsglass innside/utside
SG-I	Sikkerhetsglass innside
SG-U	Sikkerhetsglass utside
Vindu f.o.m. andre etg. skal ha barnesikring	

Romareal på loft er målt helt ut til kneveggene

Målsetting på utside stenderverk/mur

For isolasjonsmengder og U-verdier, se varmetapsberegning

Tegning/prosjektering er ikke kontrollert mot plassering i terreng.

AREAL	BRA	P-Rom
Bileilighet		
Underetasje/Kjeller		
Hovedplan/1.etg.	92.8	88.2
Loftplan/2.etg.	52.5	52.5
Garasje/Carport/Utv. bod		
Åpent overb. areal	3.0	
SUM Hovedleilighet	148.3	140.7
Loft-bredde ved 1,9m høyde:	4.116	
Bebygd areal, BYA :	106.7	
Diverse :		

A Byggesøknadstegninger
Rev.nr.: Rev.:

AGS 08.01.16 BBW
Tegn. / Dato: Kontr.:

Tiltakshaver : Trond Vetås Byggeplass : Sæbøvegen 260 Kommune : Radøy					Nr. A01+
Målestokk: 1:100	DAK av: KAB	Dato: 01.12.15	Kontr.:	Dato:	Arkivnr.:17418
Tegning PLAN/SNITT			Hustype BIAS var		
Arkitekt:		Denne tegning tilhører Nordbohus AS. Etterligning kfr. lov om åndsverk av 12.5.1961.			