
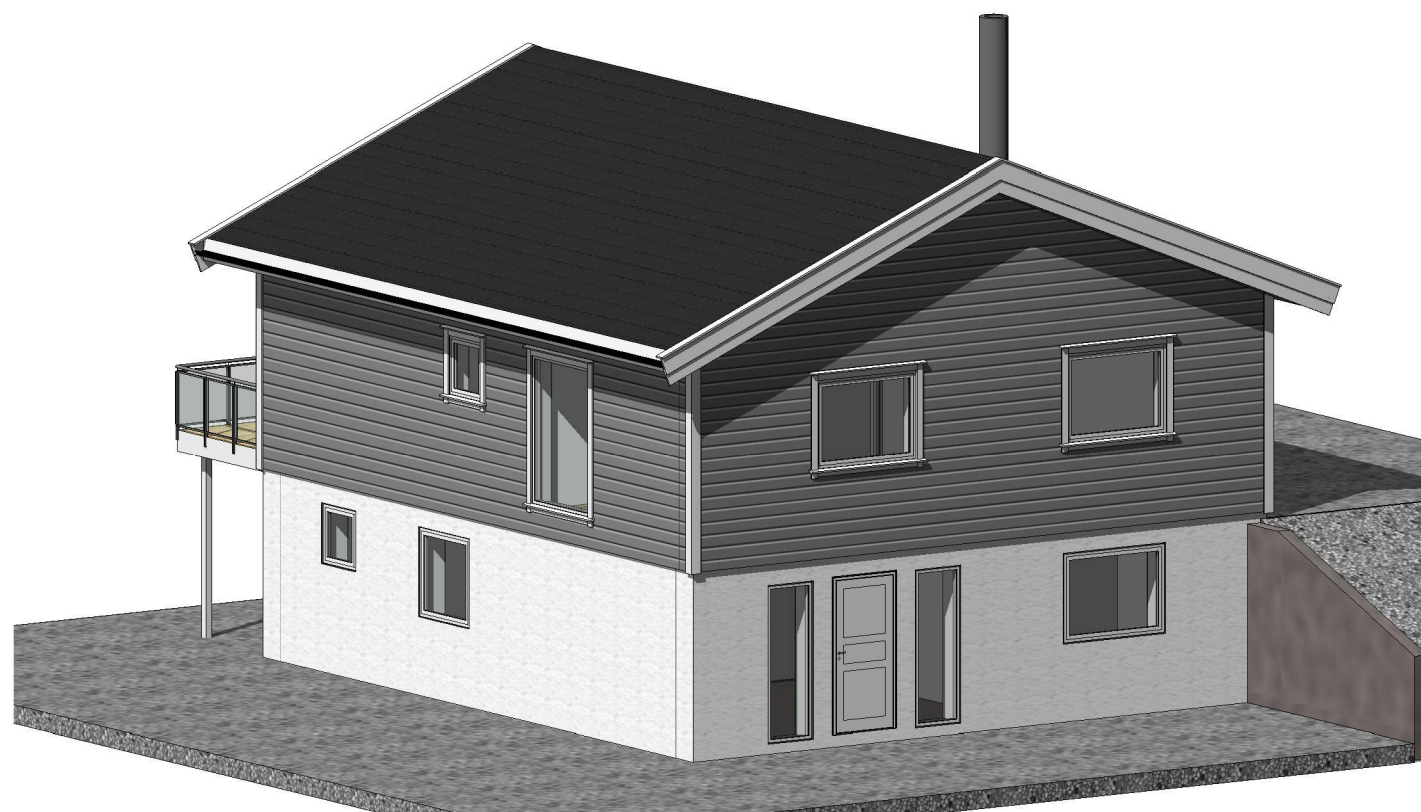


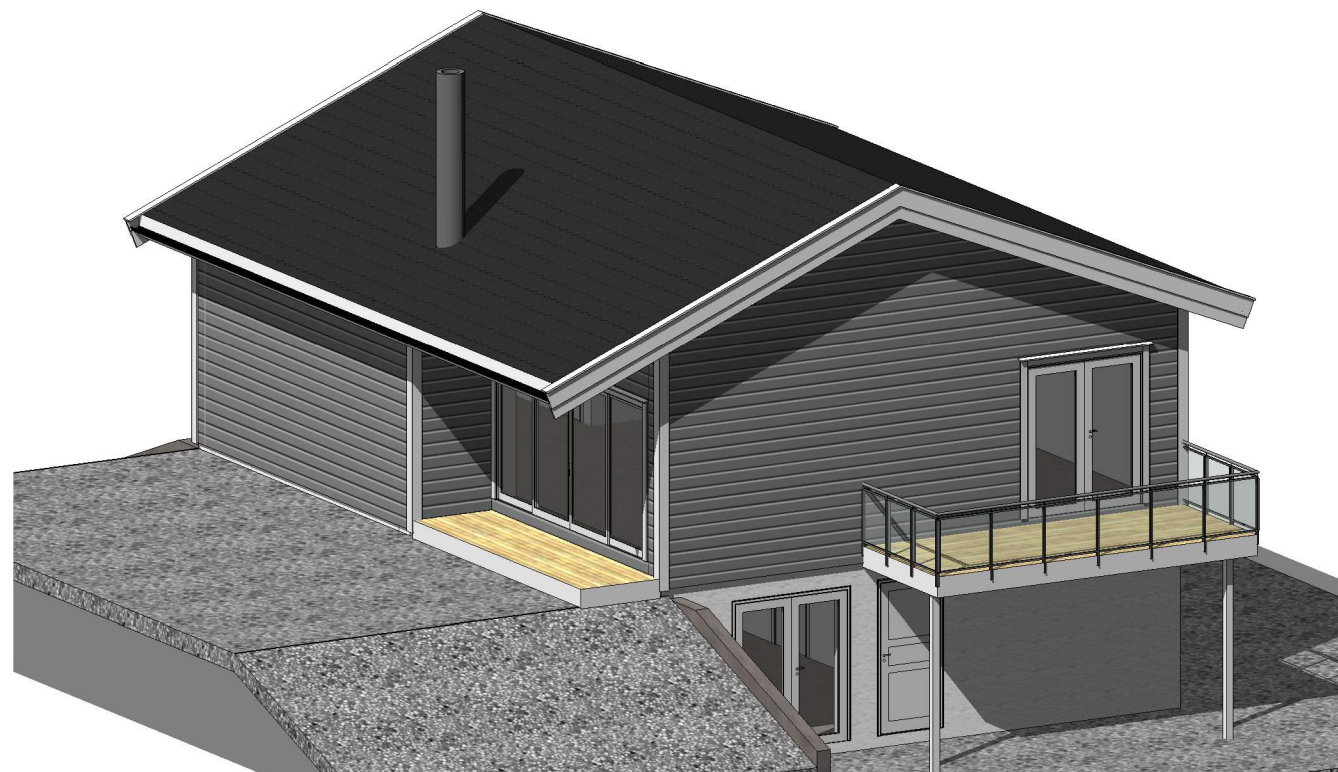

1	For byggemelding	K.T	27.08.2020
ing. asbjørn danielsen as RÅDGIVENDE INGENIØRER I BYGGTEKNIKK Fabrikkgaten 5, 5059 Bergen E-post: asbjorn@asdaniel.no Tlf: 900 73 123			
TILTAKSHAVER: Frende Forsikring			
PROSJEKT: Sævråsvegen 367			
TEGNINGSTITTEL: 3D			
STATUS TEGNING: Byggemeldingstegning			
MÅLESTOKK: 1:100	DATO: 06.07.2020	PROSJEKT NR: 20.1732	
	TEGNET K.T	TEGNING 104	
	EGENKONTROLL K.T	REVISJON: 1	
TEGNFORMAT: A3	UAVHENGIG		