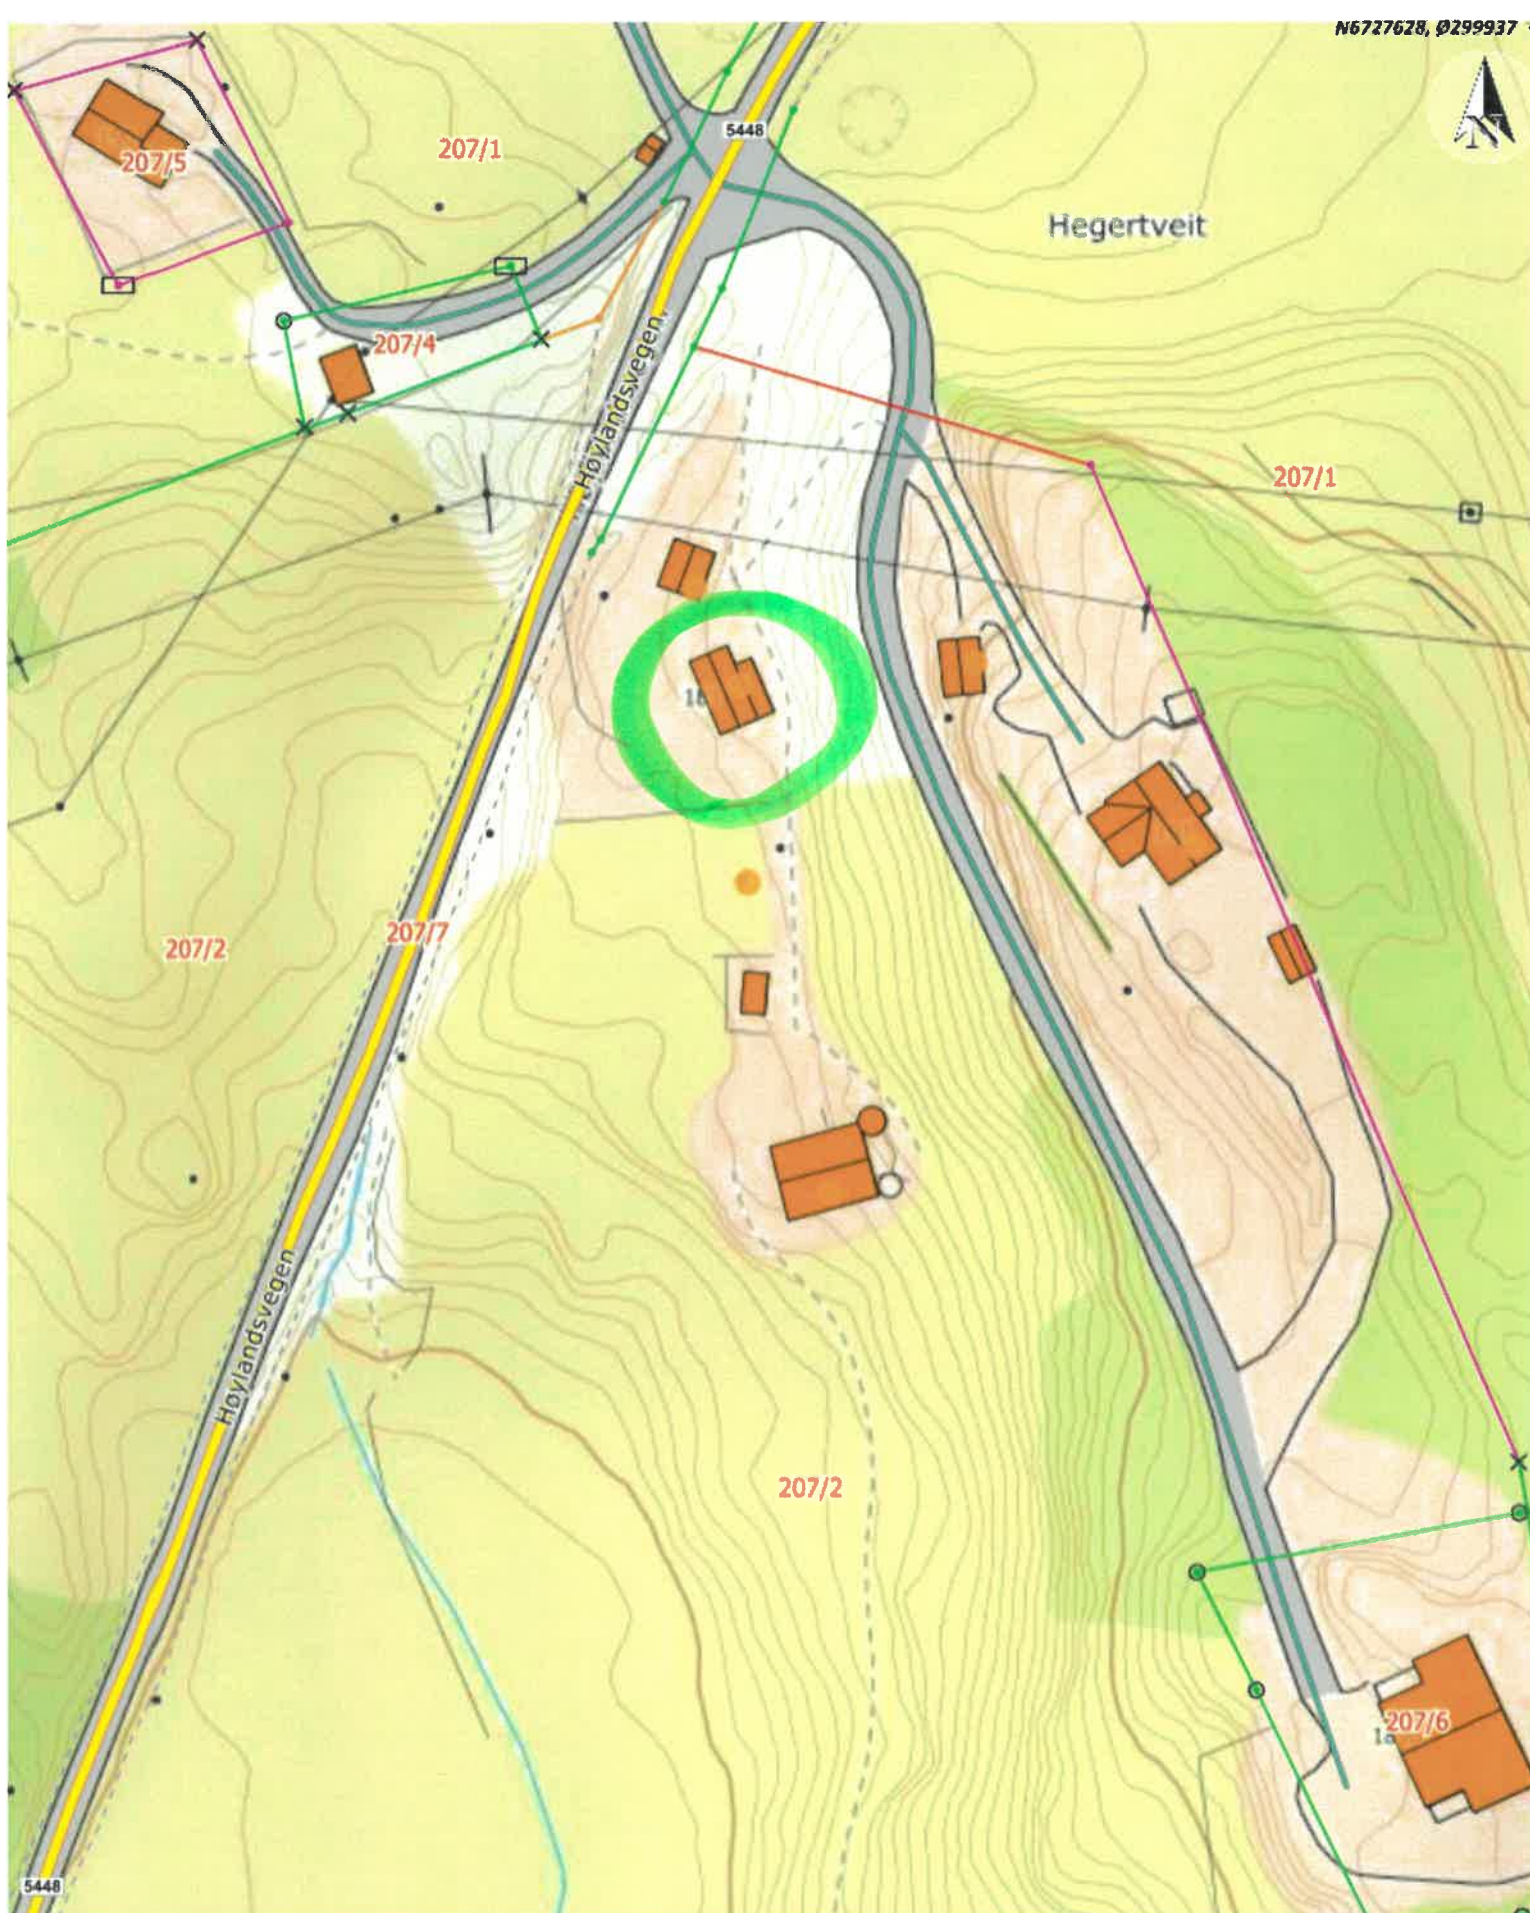


**Situasjonskart**

-GNR 207 BRN 2
HØYLANDSVEGEN 183
ALVER KOMMUNE

NHdigi.no

Dato: 18-02-2021

Målestokk: 1:1 000

 30m