


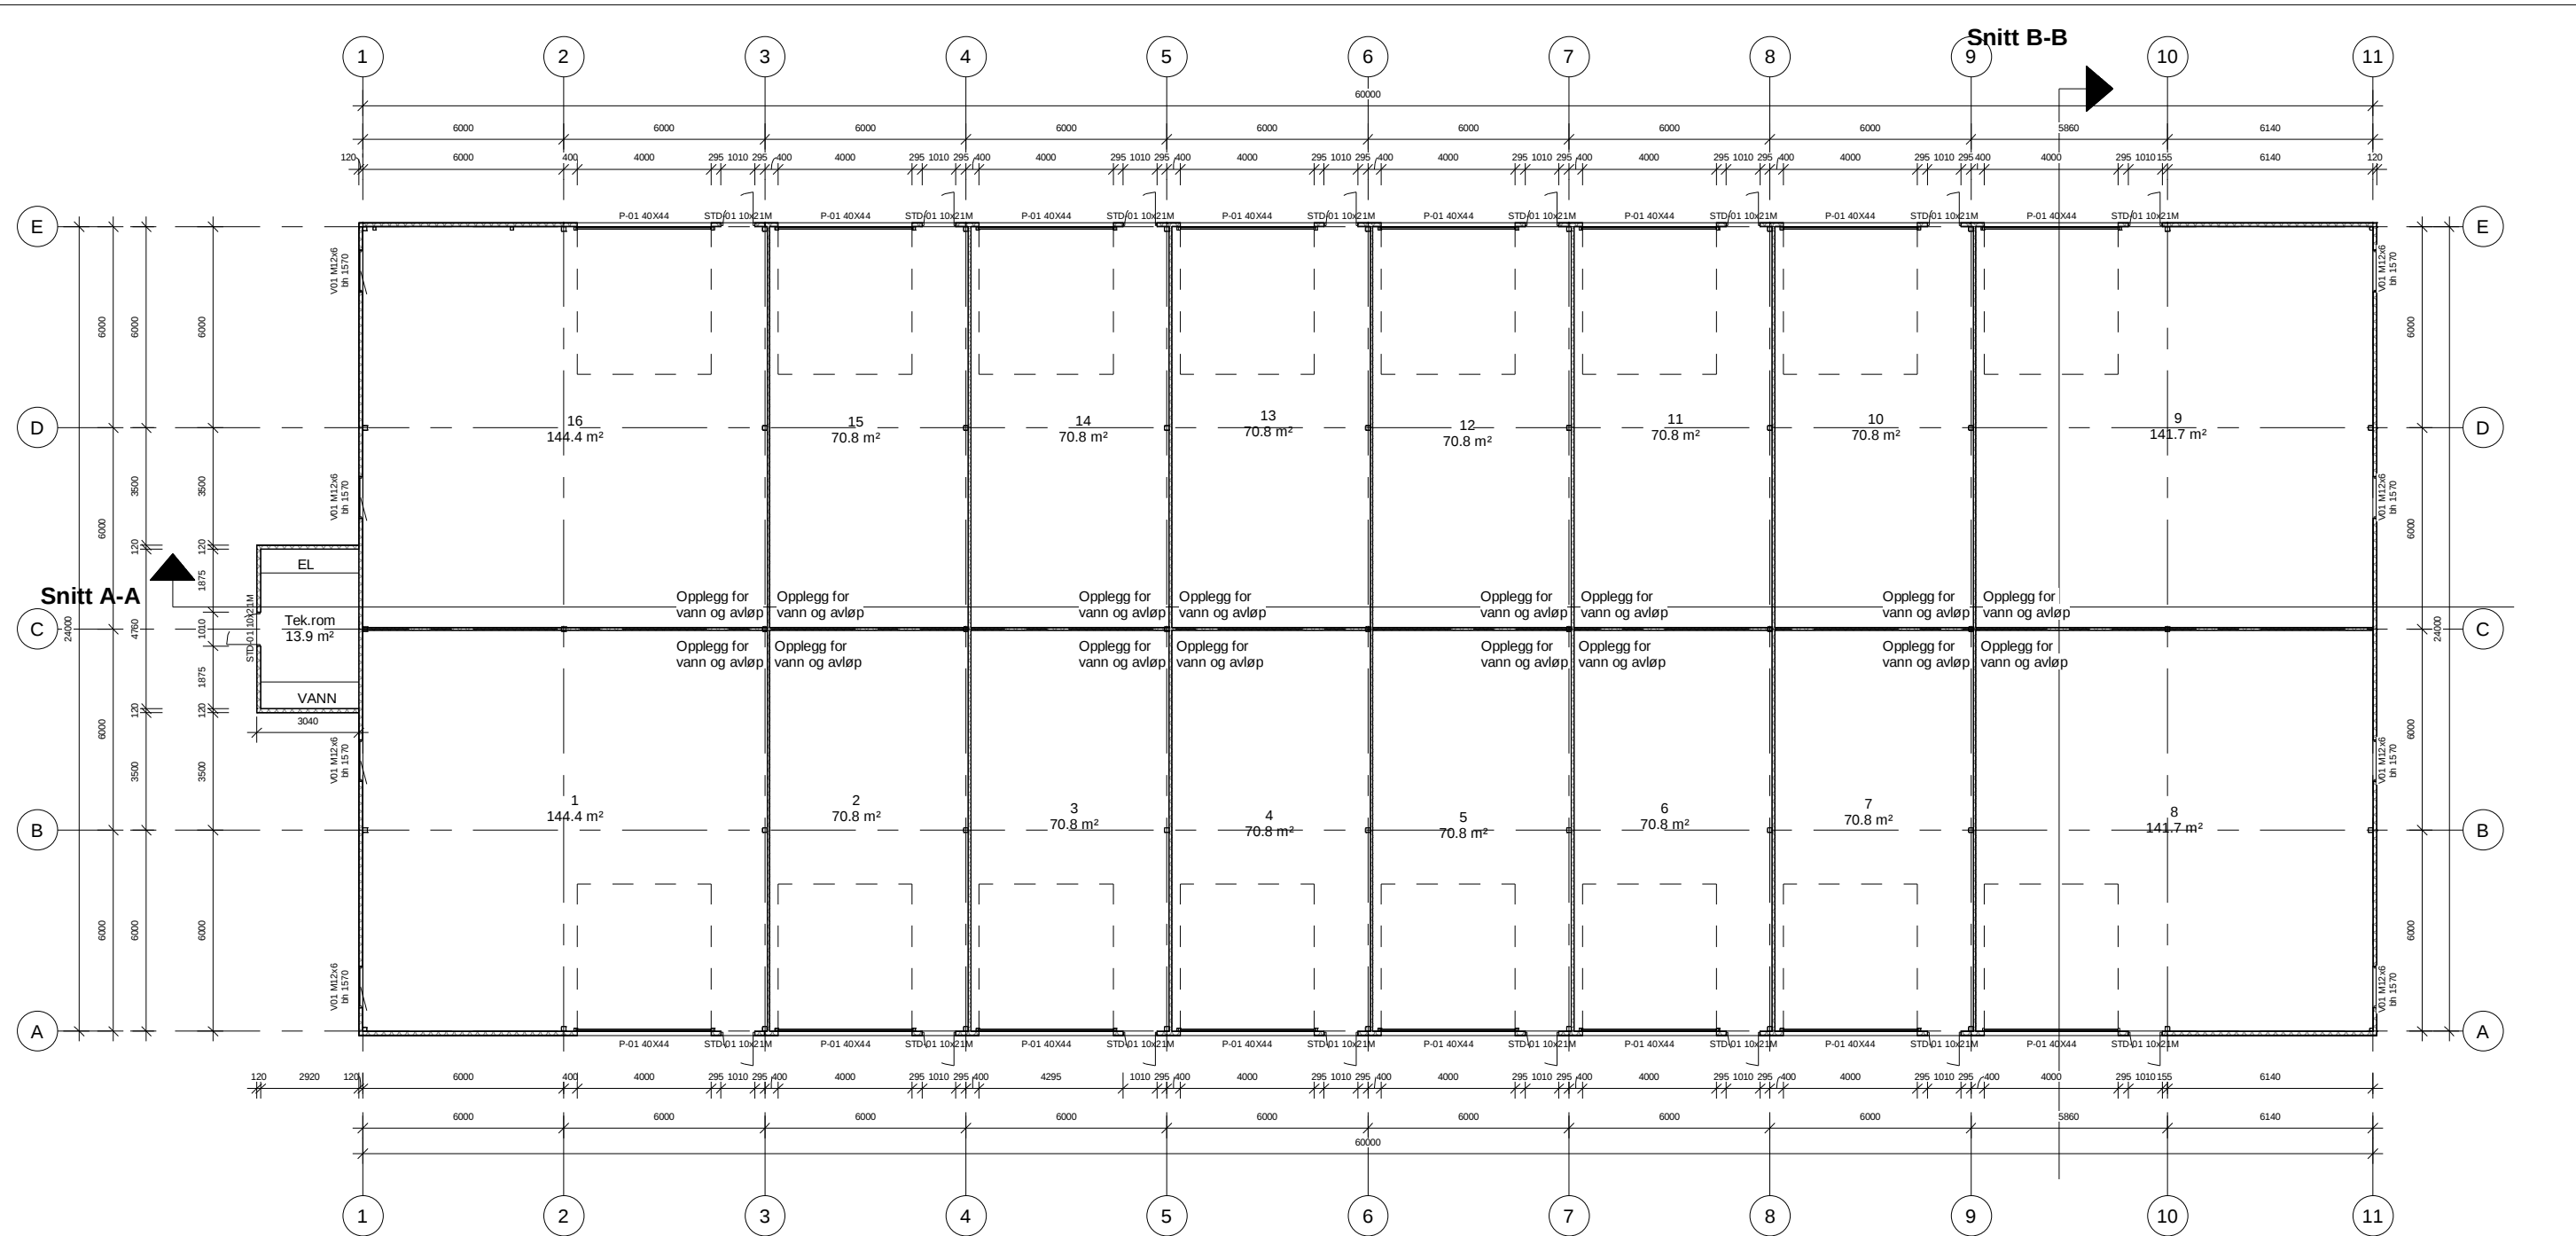

BRA

Areal (m2)

1454.5

BYA

Areal (m2)

1475.4

Rev.

Dato

Beskrivelse

Sign

Kontr

Fase:
BYGGESØKNAD

Lokalisering:
Alver kommune
Gnr.212, Bnr.6

Tittel:

BBA AS

Stålhall B

Tegn.:
SAN

Dato:
22.04.21

Rev.

Format:
A3

Målestokk:
1 : 200

Kontroll prosjekt

Sign.:
RE

Kontroll:
RE

Prosjektnr.:
1129

Tegningsnr.:
A-30 30 01

ARKITEKT
ROLV EIDE AS

Tel: 56332380
Postboks 325 5343 Straume
E-post: post@arkrolveide.no
www.arkrolveide.no

Type tegning:
Plan 01

Utskriftsdato: 22.04.2021 10:28:58