




[illegible]

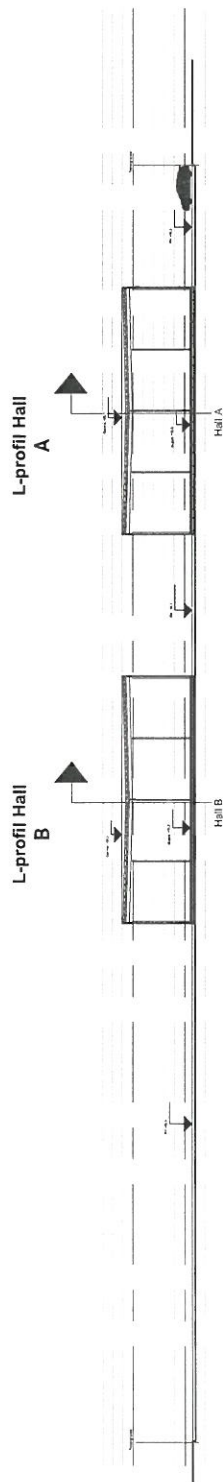

T-profil hall A og B

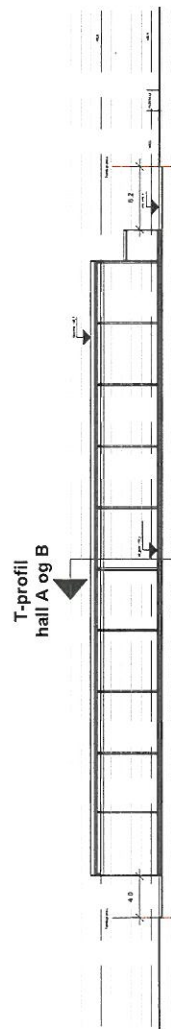


L-profil Hall A

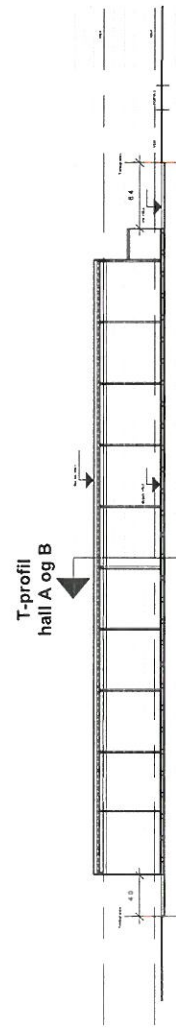


L-profil Hall B

Tegningsnr.: A-30 20 01		Revisjon nr.:	
Type tegning: Terrengprofiler			
Prosjekteringsgruppe:			
ARK :			
RIB :			
RV :			
RIE :			
RIBr :			
RIARu :			
Fase:			
BYGGESØKNAD			
Lokalisering:			
Alver kommune Gnr.212, Bnr.6			
Rev.	Dato	Beskrivelse	Sogn Koinr
Tittel:		Tegn.: SAN	Rev.
BBA AS		Date: 22.04.21	
Stålhall		Format: A3	
A og B		Målestokk: 1 : 500	
		Kontroll / Prosjekt	Kontroll:
		Sign.: RE	RE
Prosjektnr.: 1129		Arkitekt: ARKITEKT ROLV EDE AS Tlf: 8272008 Prestes 25 Dd Strupe © post-post@rolv-ed.no	
Type tegning: Terrengprofiler			

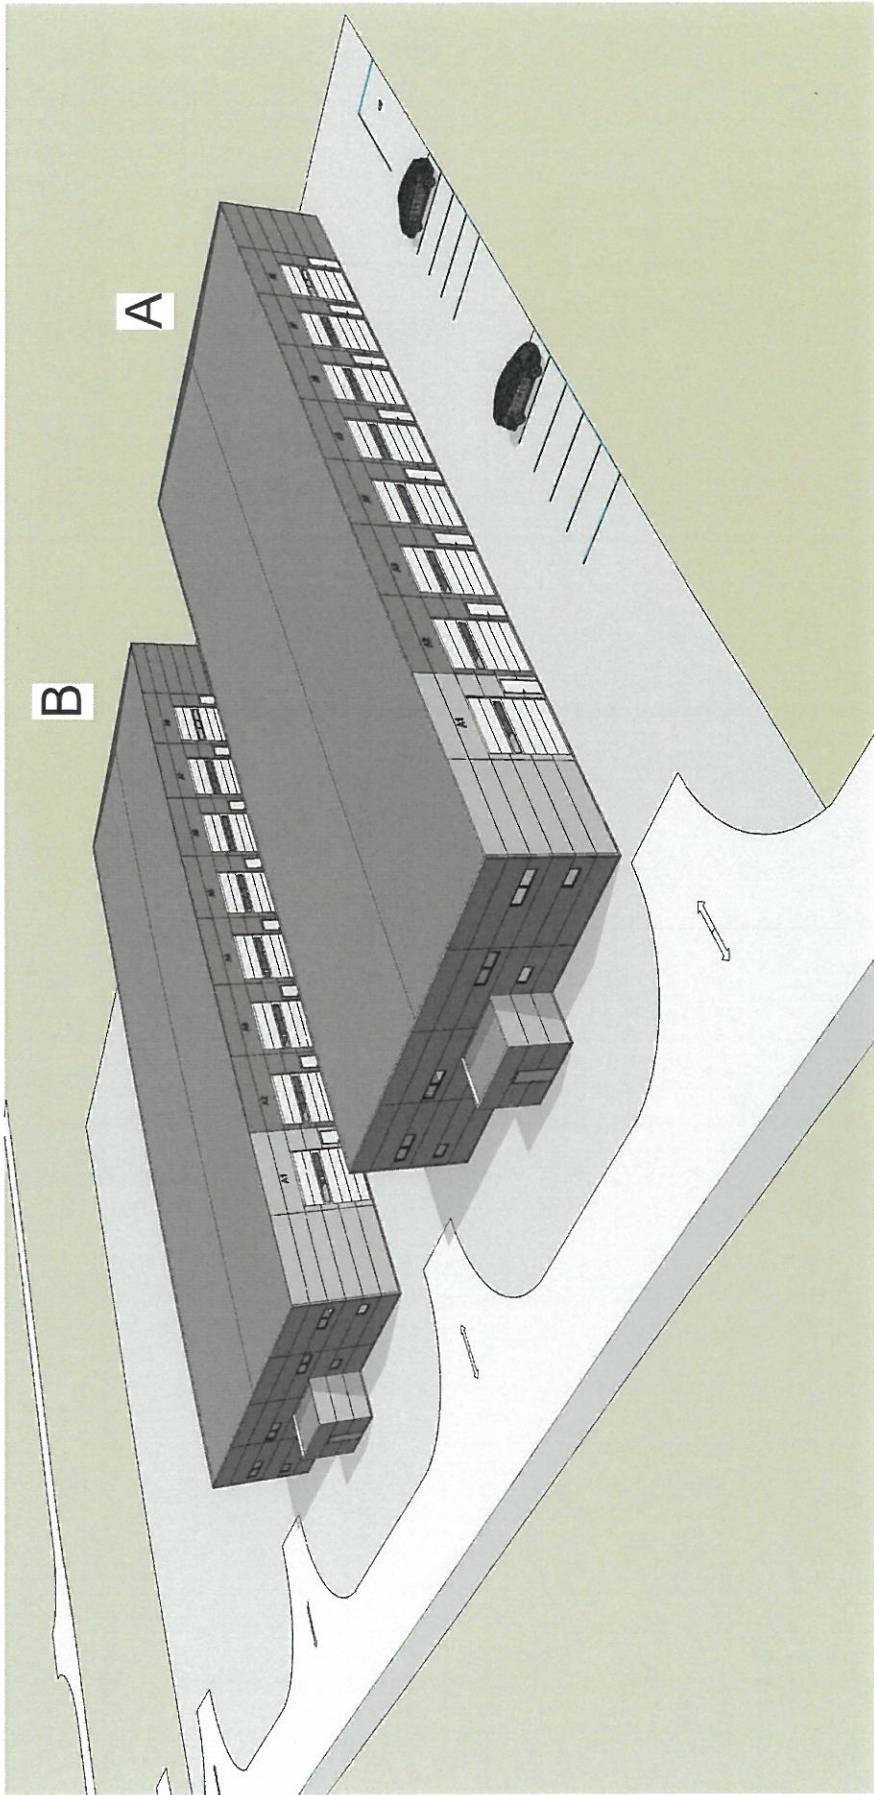


Rev.	Dato	Beskrivelse	Sign	Kont
BYGGESØKNAD				
Lokalisering:				
Alver kommune				
Gnr.212, Bnr.6				
Tegn.: SAN				
Date: 22.04.21				
Format: A3				
Målestokk:				
Kontroll prosjekt				
Sign.: RE				
Kontroll:				
RE				
Tegningsnr.:				
1129				
Type tegning:				
A-30 100 01				
Utskriftsdato: 23.04.2021 08:04:29				
Perspektiv				

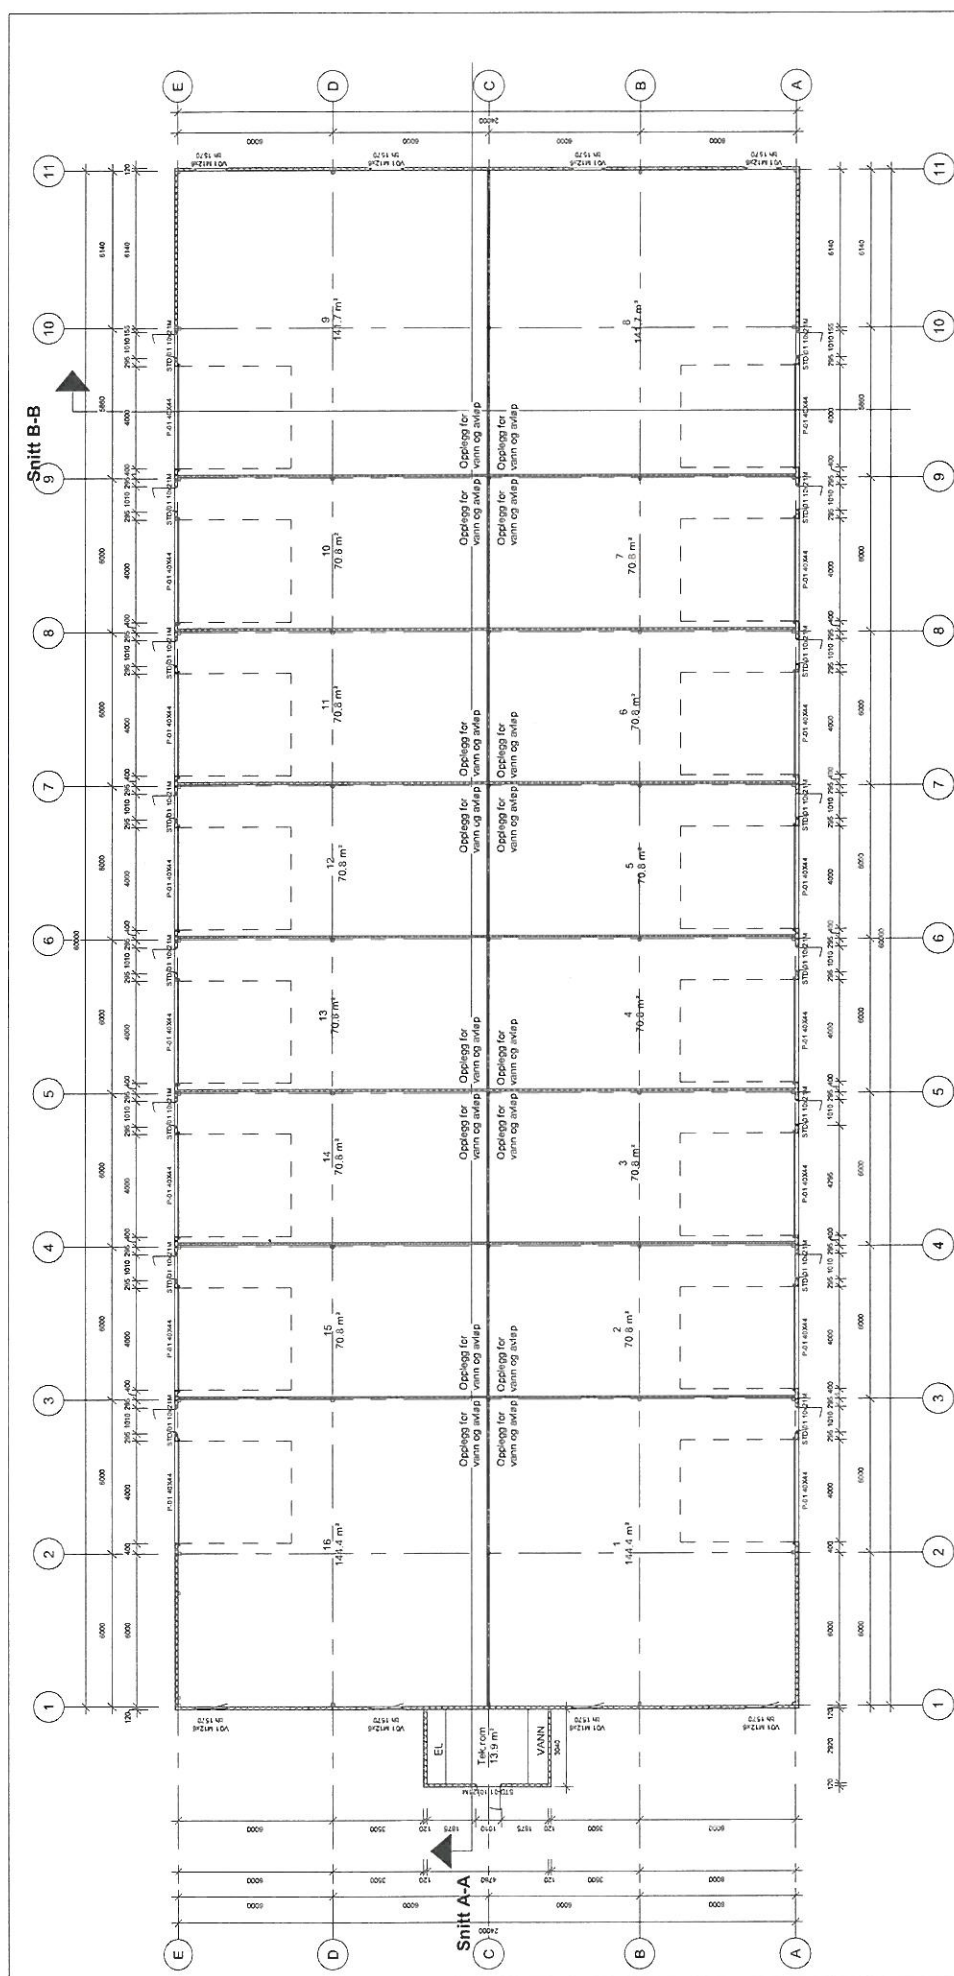

Rev.	Dato	Beskrivelse	Sign	Kontroll
Fase: BYGGESØKNAD				
Lokalisering: Alver kommune Gnr.212, Bnr.6				
Tittel: BBA AS Stålhall A				
Tegn.: SAN				
Dato: 22.04.21				
Format: A3				
Målestokk: 1: 200				
Kontroll prosjekt				
Sign.: RE				
Kontroll: RE				
Prosjekt: 1129 A-30 30 01				
Tegning: ARKITEKT ROLV EIDE AS				
Type tegning: Plan 01				

BRA	BYA
Areal (m2)	Areal (m2)
1454.5	1475.4


Utskriftsdato: 22.04.2021 10:30:45

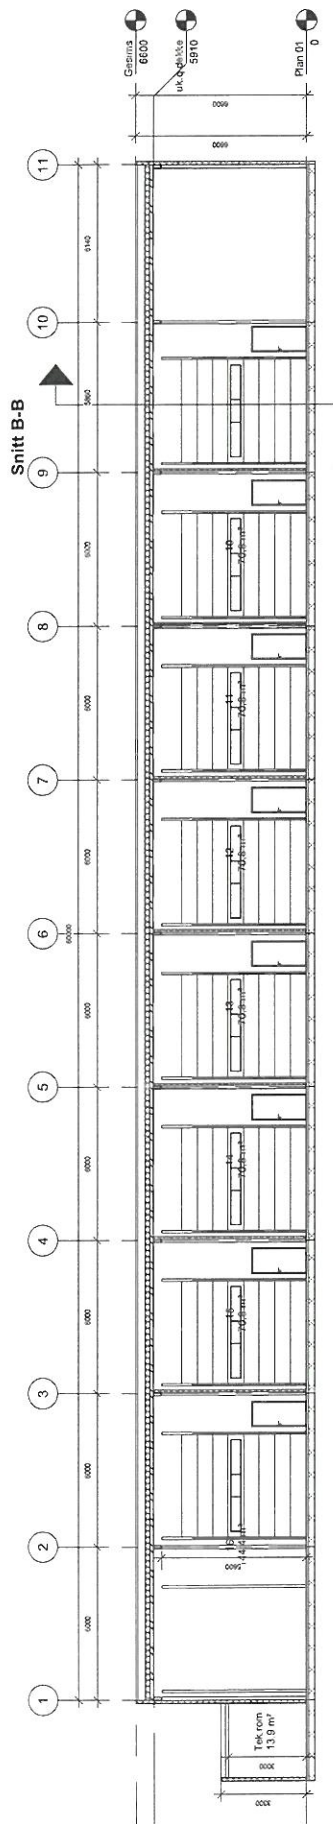

Snitt A-A

1 : 200

1

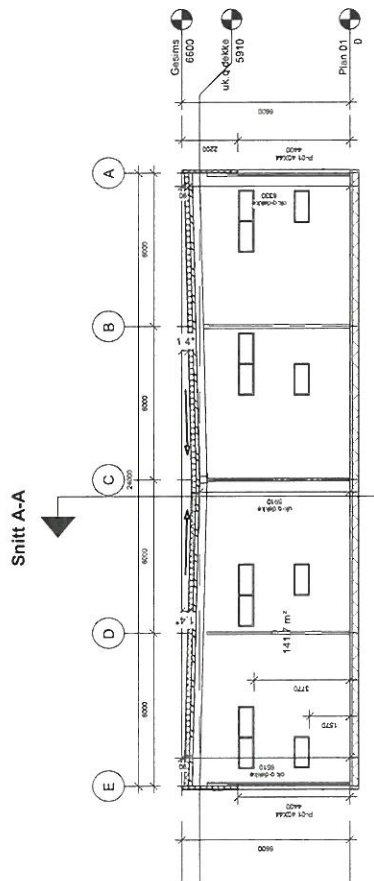

Snitt B-B

1 : 200

2

Rev.	Dato	Beskrivelse	Sign.	Kont.
Rev.				
Tegn.	SAN			
Dato:	22.04.21			
Format:	A3			
Målestokk:	1 : 200			
Kontroll-prosjekt				
Sign.:	RE			
Kontroll:	RE			
Prosjektant:	Tegningant:			
1129	A-30 40 01			
Type tegning:				
Snitt A-A og B-B				

BYGGESØKNAD


Alver kommune
Gnr.212, Bnr.6

BBA AS

Stålhall A

ARKITEKT
RØYLI EDE AS
Postboks 375 1340 Skjerve
E-post: post@royliede.no
www.royliede.no

Snitt B-B

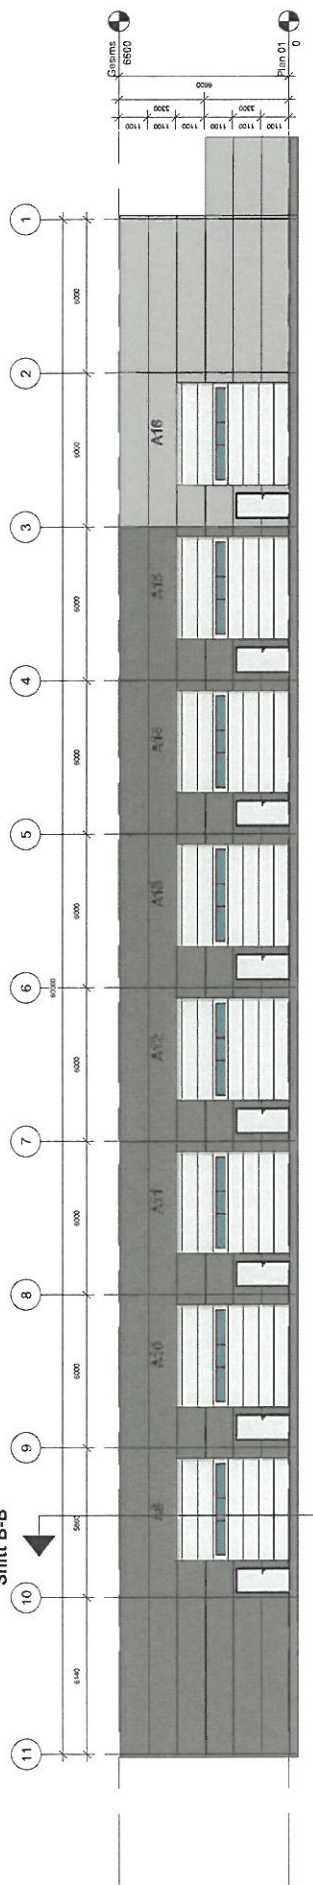


Nord

1 : 200

1

Snitt A-A

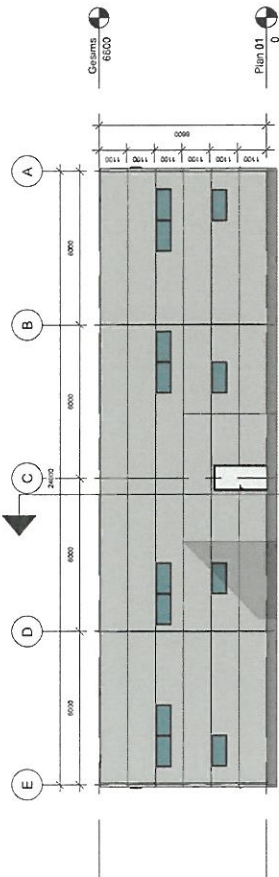


Vest

1 : 200


2

Rev.	Dato	Beskrivelse	Sign	Kontroll
Fase: BYGGESØKNAD				
Lokalisering: Alver kommune Gnr.212, Bnr.6				
Tittel: BBA AS Stålhall A			Tegnet: SAN Dato: 22.04.21 Format: A3 Målestokk: 1 : 200 Kontroll prosjekt	Rev.
Prosjektnr.: 1129			Sign: RE	Kontroll: RE
Tegningsnr.: A-30 50 01			ARKITEKT POLY EDE AS Tlf. 4030360 Postboks 25, 342 Skjerve E-post: post@poly.no www.poly.no	
Type tegning: Fasader Nord og Vest				

Utskriftsdato: 22.04.2021 10:30:52

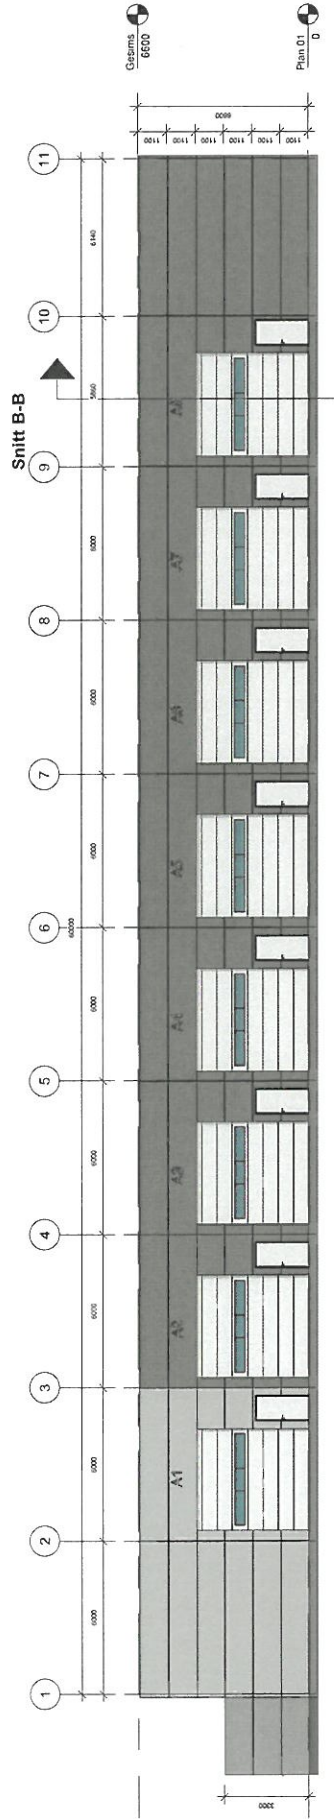

1 Sør
1 : 200

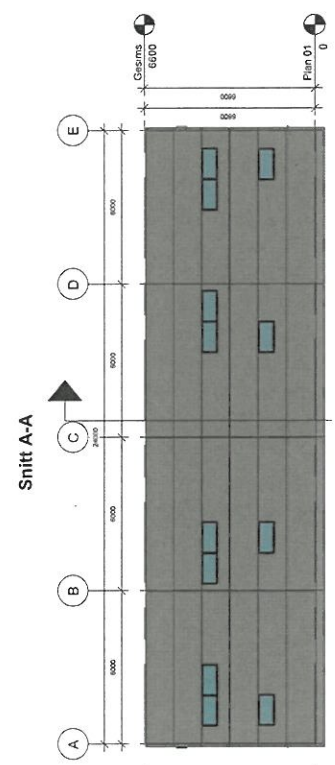


2 Øst
1 : 200

Rev.	Dato	Beskrivelse	Sign.	Kontroll
		BYGGESØKNAD		
		Lokalisering:		
		Alver kommune		
		Gnr.212, Bnr.6		
Tegn.:		Rev.		
SAN				
Date:				
22.04.21				
Format:				
A3				
Målestokk:				
1 : 200				
Kontroll prosjekt				
Sign.:				
RE				
Kontroll:				
RE				
Prosjekt nr.:				
1129				
Tegningsnr.:				
A-30 50 02				
Type tegning:				
Fasader Sør og Øst				

Utskriftsdato: 22.04.2021 10:30:55


E7

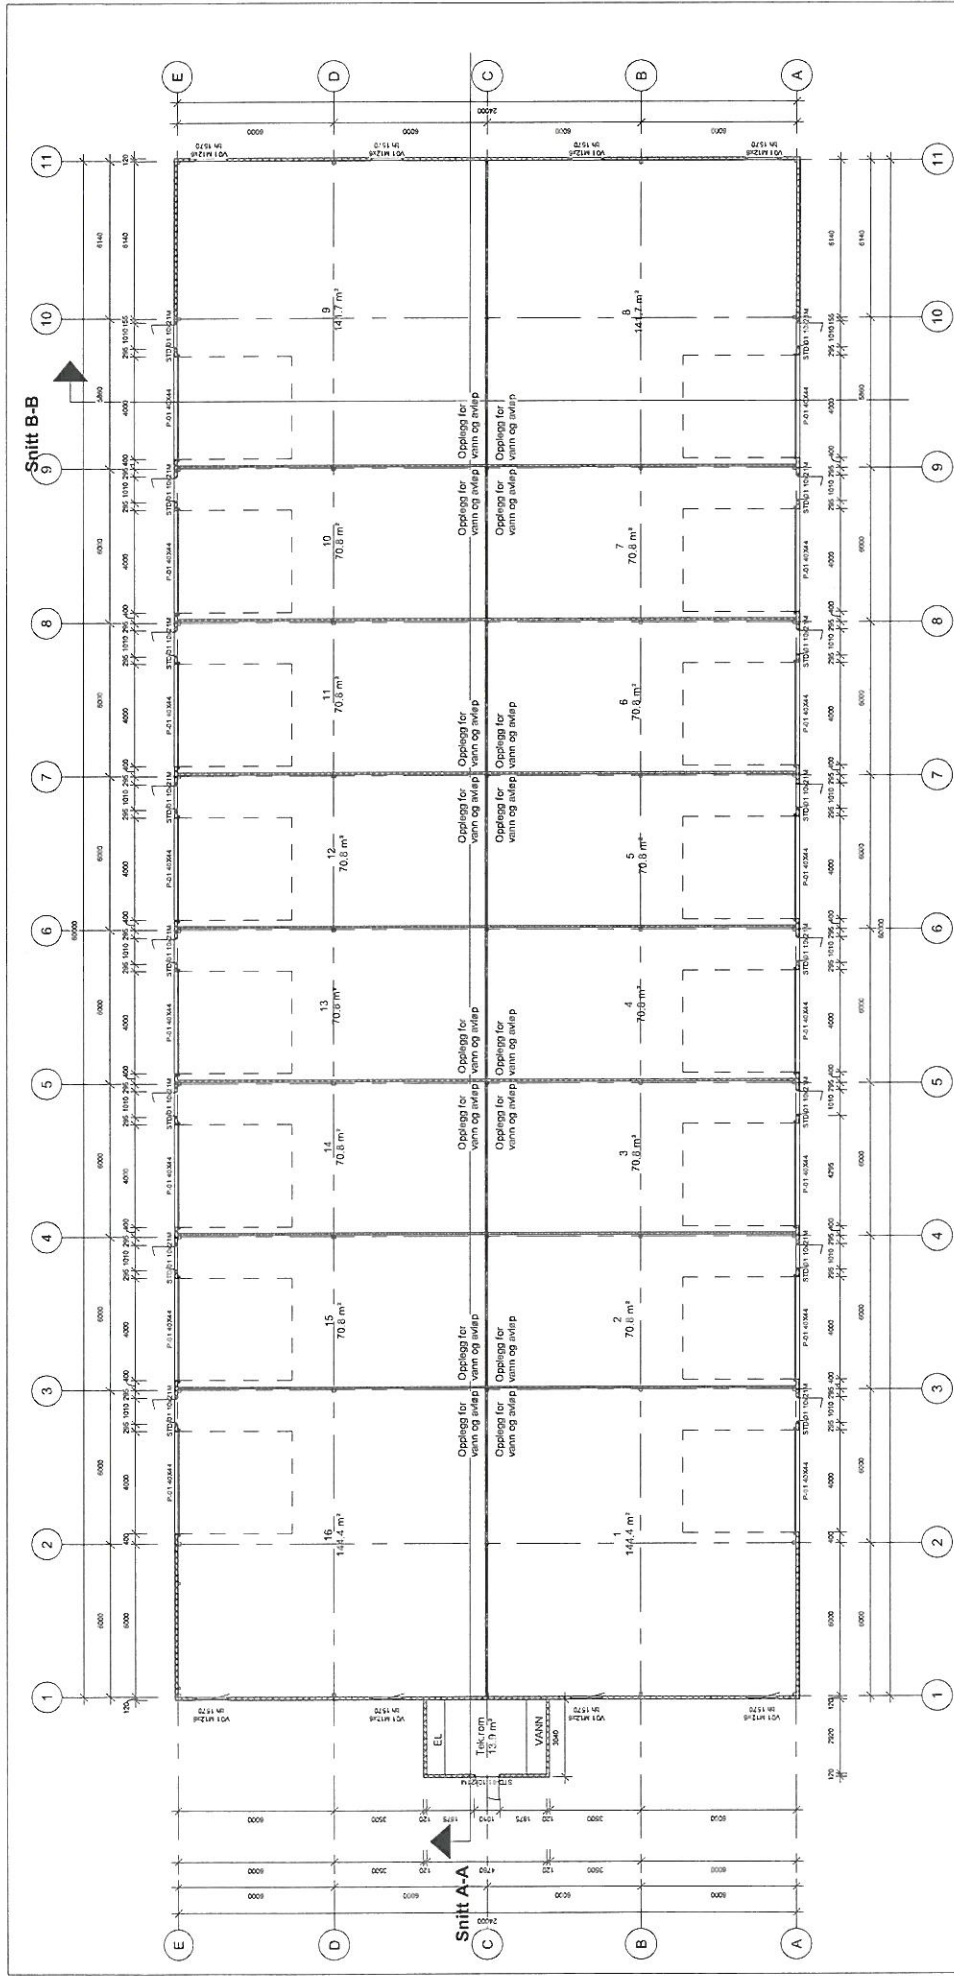

Rev.	Dato	Beskrivelse	Sign.	Kontroll
Fase: BYGGESØKNAD				
Lokalisering: Alver kommune Gnr.212, Bnr.6				
Tittel: BBA AS Stålhall B				
Tegn.: SAN				
Date: 22.04.21				
Format: A3				
Målestokk: 1 : 200				
Kontroll prosjekt				
Sign.: RE				
Kontroll: RE				
Tegningsnr.: 1129 A-30 30 01				
Type tegning: Plan 01				


BRA	BYA
Areal (m2)	Areal (m2)
1454.5	1475.4

Utskriftsdato: 22.04.2021 10:28:58

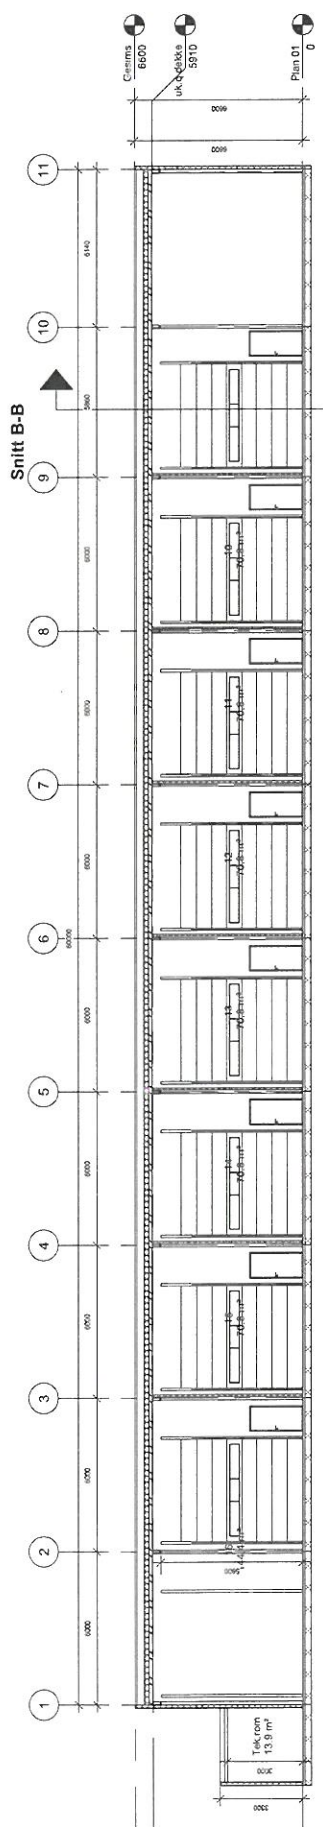

Snitt A-A

1 : 200

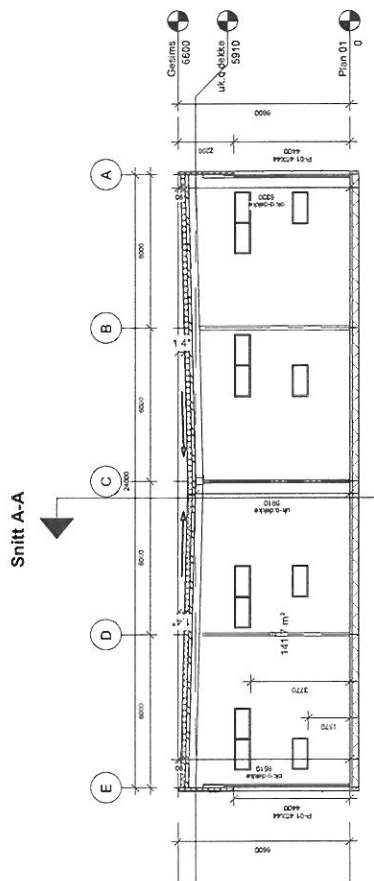


Snitt B-B

1 : 200

Rev.	Dato	Beskrivelse	Sign	Kontroll
Fase:				
BYGGESØKNAD				
Lokalisering:				
Alver kommune				
Gnr.212, Bnr.6				
Tittel:			Tegn.: SAN	Rev.
BBA AS			Dato: 22.04.21	
Stålhall B			Førsett: AS	
			Målestokk: 1 : 200	
			Kontroll prosjekt	
			Slutt:	Kontroll:
			RE	RE
Prosjektnr.: 1129			Tegningnr.: A-30 40 01	ARKITEKT POLY EIDE AS
Type tegning: Snitt A-A og B-B			Til S-33200 Prosjekt S-342 Strømme Kommuneplan 2019 Kommuneplan 2019	

Snitt B-B

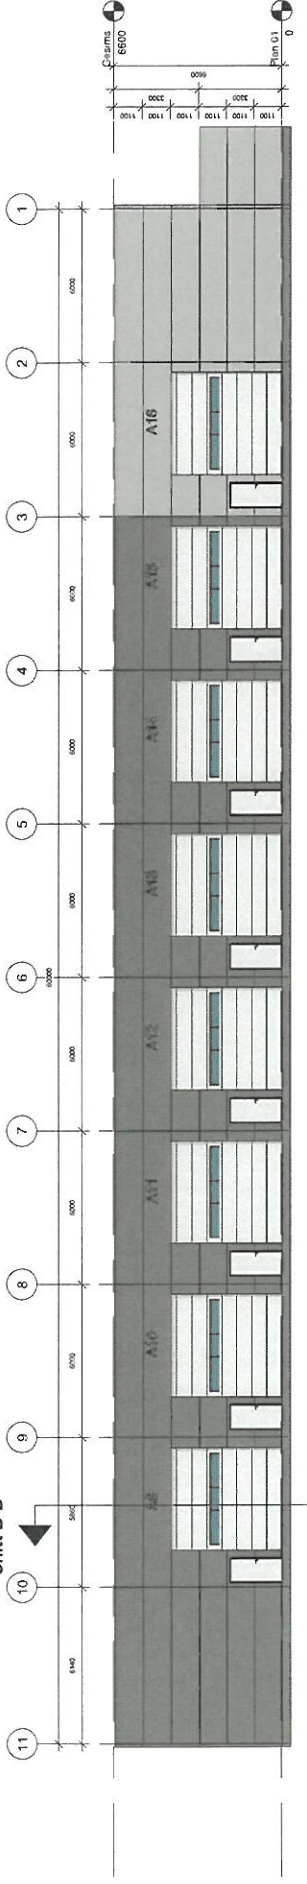


Nord

1 : 200

1

Snitt A-A

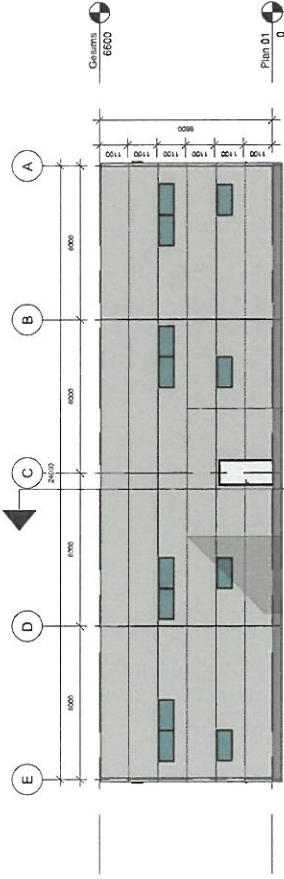


Vest

1 : 200


2

Rev.	Dato	Beskrivelse	Sign.	Kontroll
Fase: BYGGESØKNAD				
Lokalisering: Alver kommune Gnr.212, Bnr.6				
Tittel: BBA AS Stålhall B				
Tegn: SAN				
Dato: 22.04.21				
Format: A3				
Målestokk: 1 : 200				
Kontroll prosjekt				
Sign.: RE				
Kontroll: RE				
Prosjekt nr.: 1129				
Tegning nr.: A-30 50 01				
Type tegning: Fasader Nord og Vest				
Utskriftsdato: 22.04.2021 10:29:05				

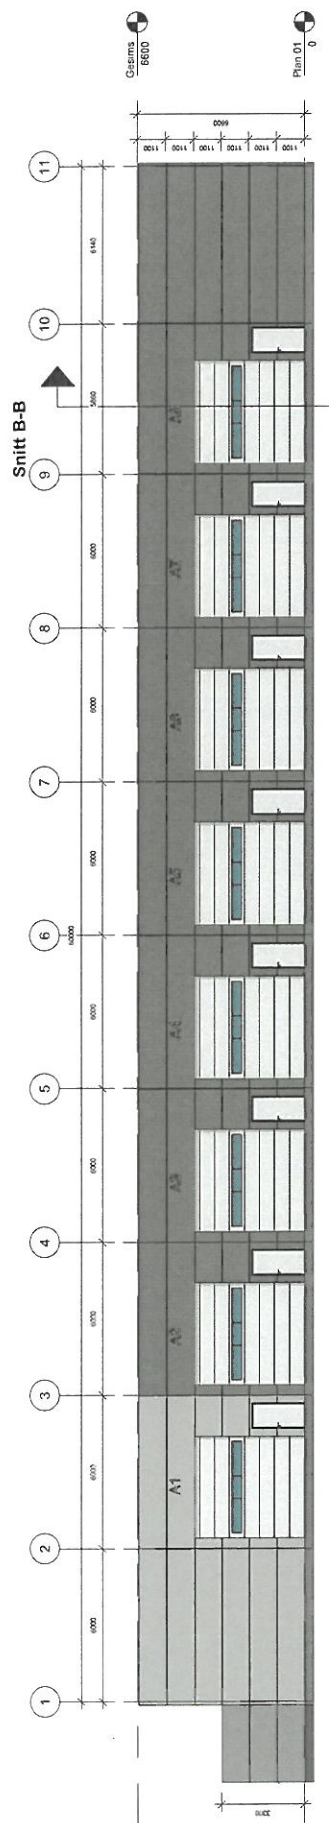

1 : 200

1

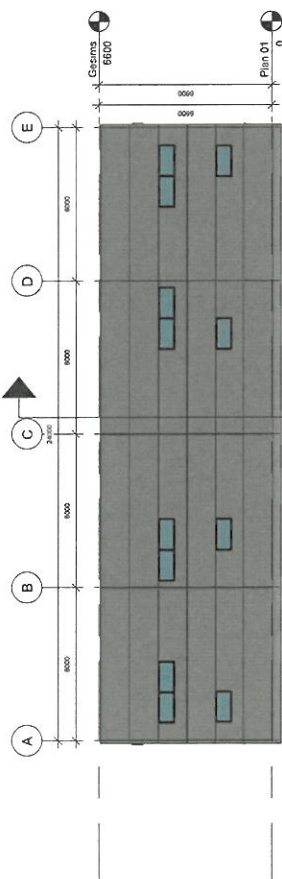


2

1 : 200

Rev.	Dato	Bestemøte	Sign	Kont
Fase:				
BYGGESØKNAD				
Lokalisering:				
Alver kommune				
Gnr.212, Bnr.6				
Tittel:			Rev.	
BBA AS			Tegn.: SAN	
Stålhall B			Dato: 22.04.21	
			Format: A3	
			Målestokk: 1 : 200	
			Kontroll prosjekt	
			Kontroll:	
			Sign.: RE	
			Kontroll: RE	
Prosjektnr.: 1129			ARKITEKT FOLLY EDE AS	
Tegningsnr.: A-30 02			Til: 5013/00	
Type tegning: Fasader Sør og Øst			Prosjekt: 325 SAG Stuarne www.follyede.no www.arkitekt.no	

Firesafe/
Brannpro.: Gunnhild Pedersen
Ks.anstv.: Stein Kyrre Kvinge
Dato: 24.02.2021

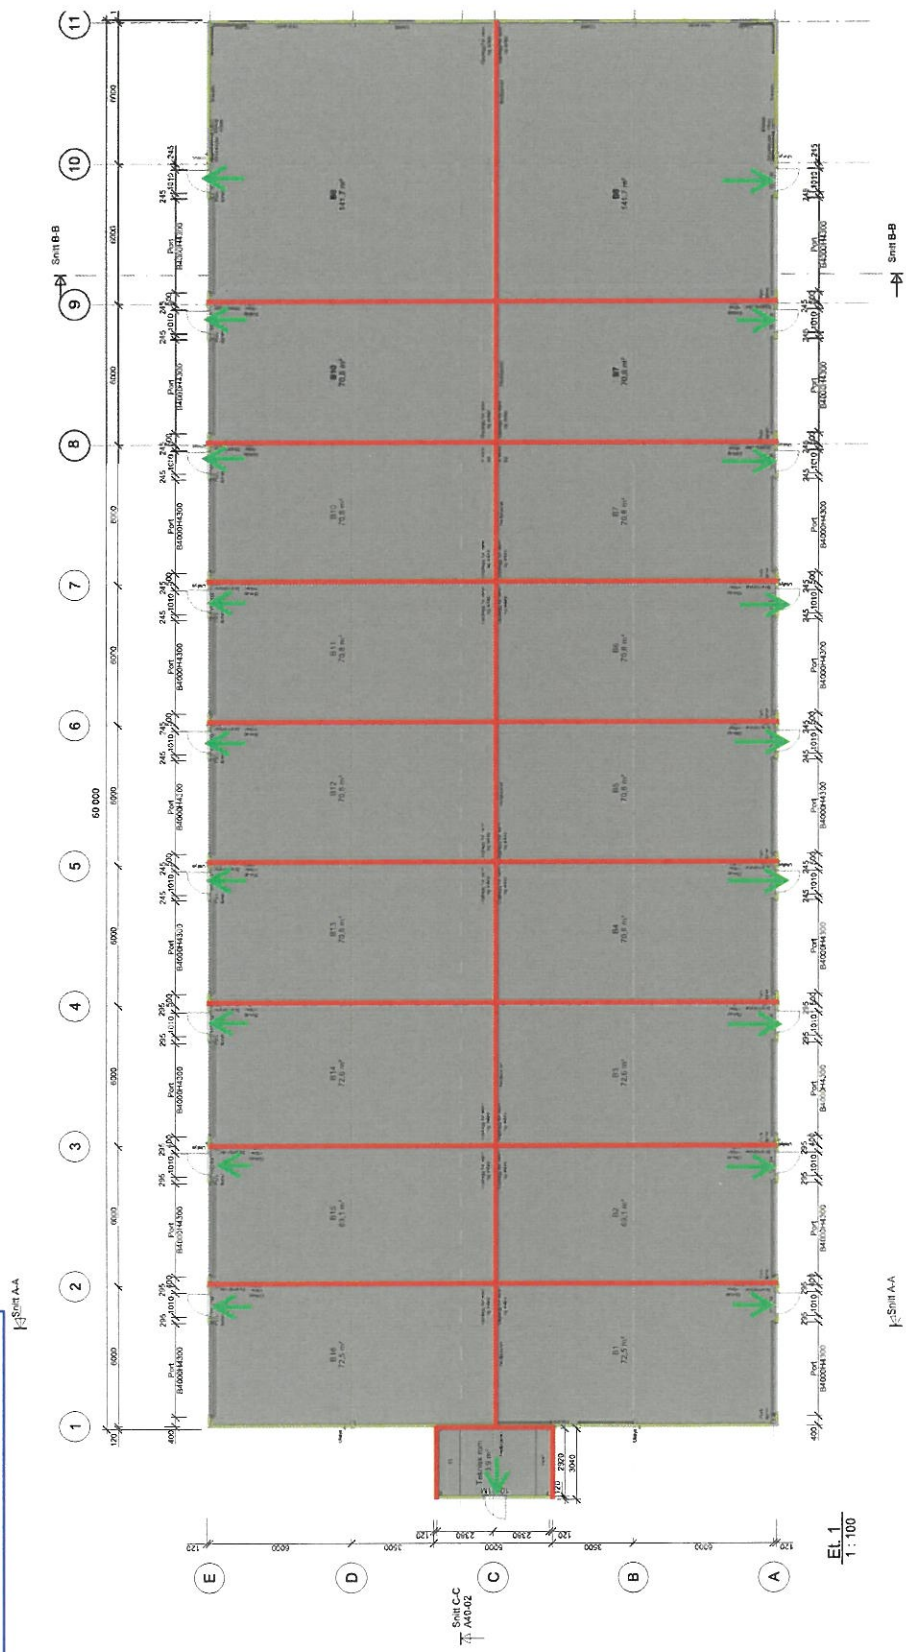

Tegnforklaring:

— El 30 [B 30]

➔ Rømningsretning