

D-1

© Denne tegning må ikke kopieres eller benyttes ved foretagender som rettighetshaver ikke medvirker i.




UTARBEIDET AV:	DAK - PARTNER AS		
TILTAKSHAVER:	MAJO EIGEDOM AS		
BYGGEPLASS:	Leknes	G.nr/B.nr:	196/30 c
		KOMMUNE:	Alver




TEGN, INNHOLD:		Terrengprofiler		MÅLESTOKK:	
PROSJEKT:		Situasjonskart		1 : 500	
ARKITEKT:		I. Porzucek		PROSJEKT NR:	
DATO:		27-05-21		TEGN NR:	
TEGN:		1:100		101	
REV:		A			

© Denne tegning må ikke kopieres eller benyttes ved foretagender som rettighetshaver ikke medvirker i.

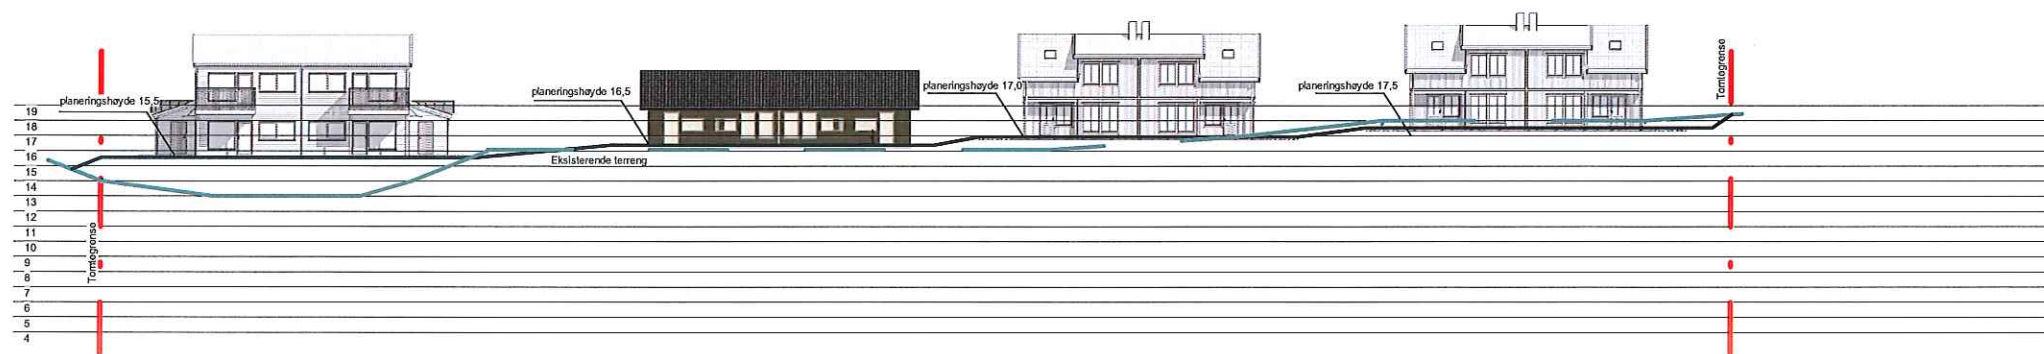

SNITT E1

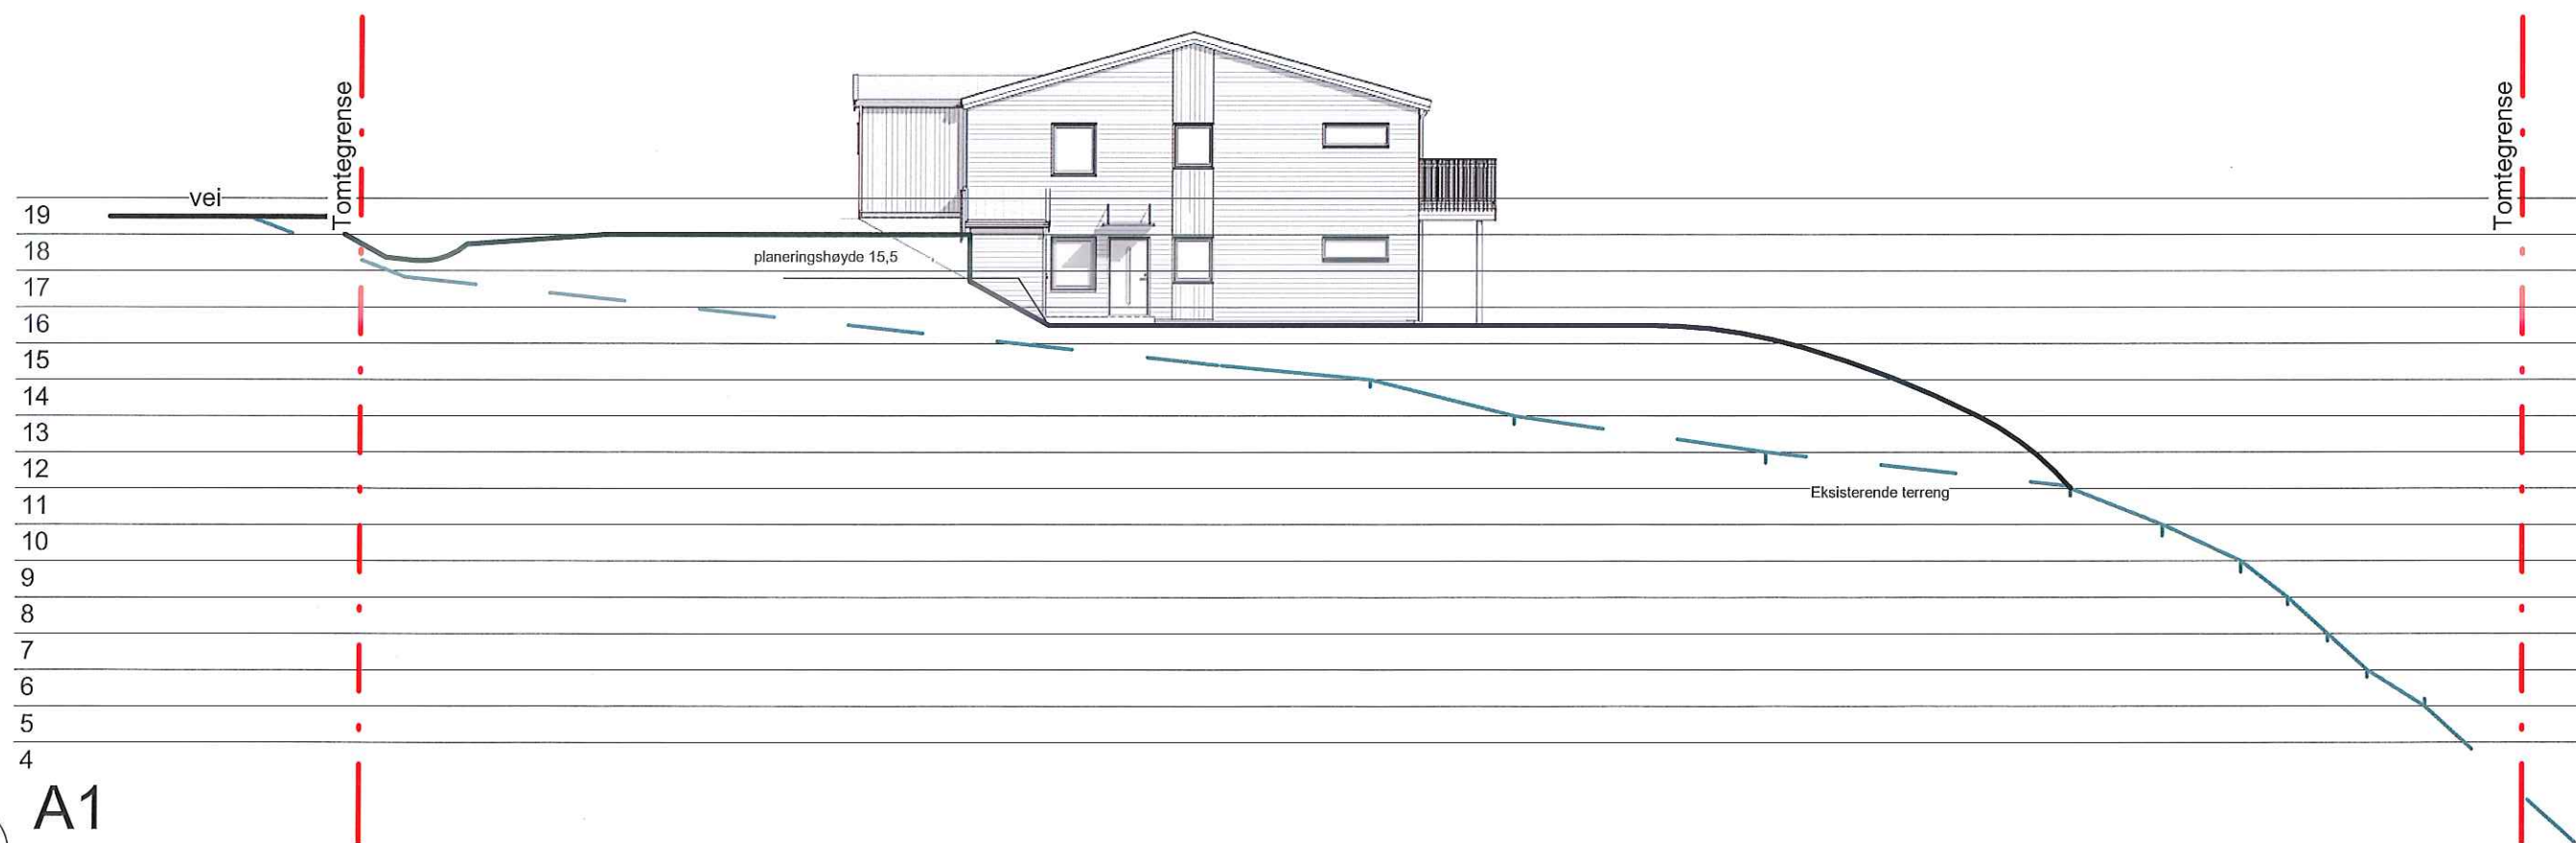

2

A1

1 : 200




UTARBEIDET AV: DAK - PARTNER AS	
TILTAKSHAVER: <i>MAJO EIGEDOM A/S</i>	G.nr/B.nr: 196/30
BYGGEPLASS: Leknes	KOMMUNE: Alver




TEGN, INNHOLD: Terrengprofiler		MÅLESTOKK: As indicated	
PROSJEKT: Situasjonskart		PROSJEKT NR:	
ARKITEKT: I.Porzucek	DATO: 27-05-21	TEGN: 1:100	REV: A
		TEGN.NR: 101	

© Denne tegning må ikke kopieres eller benyttes ved foretagender som rettighetshaver ikke medvirker i.

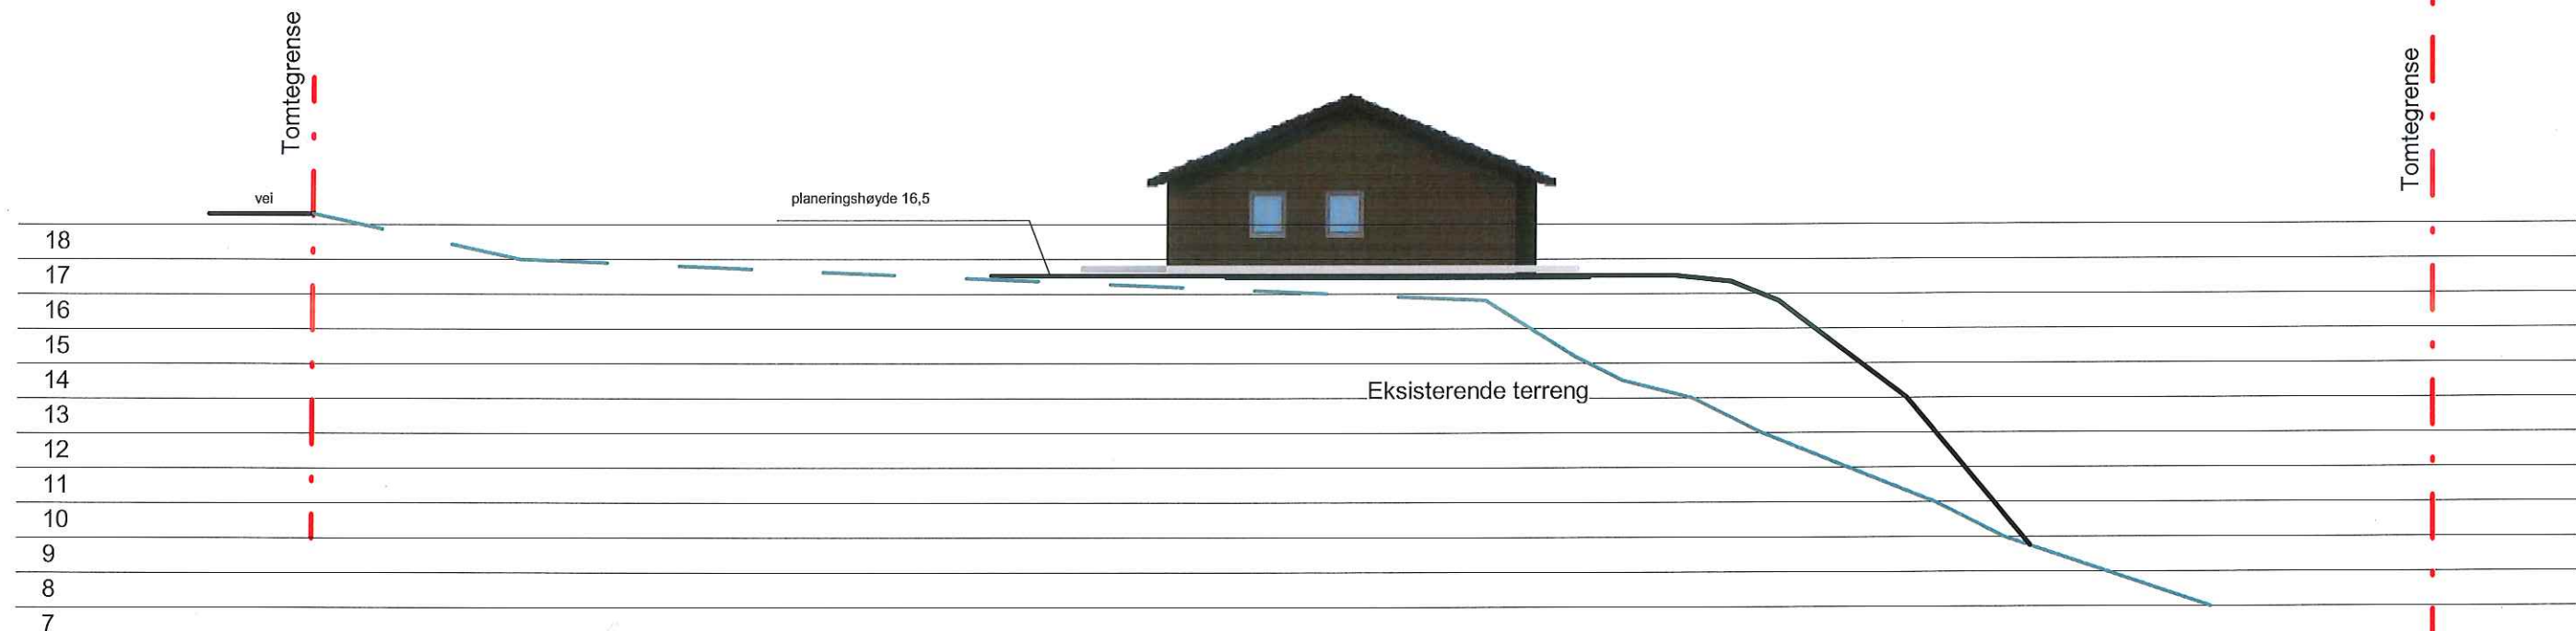

1 B1
1 : 200

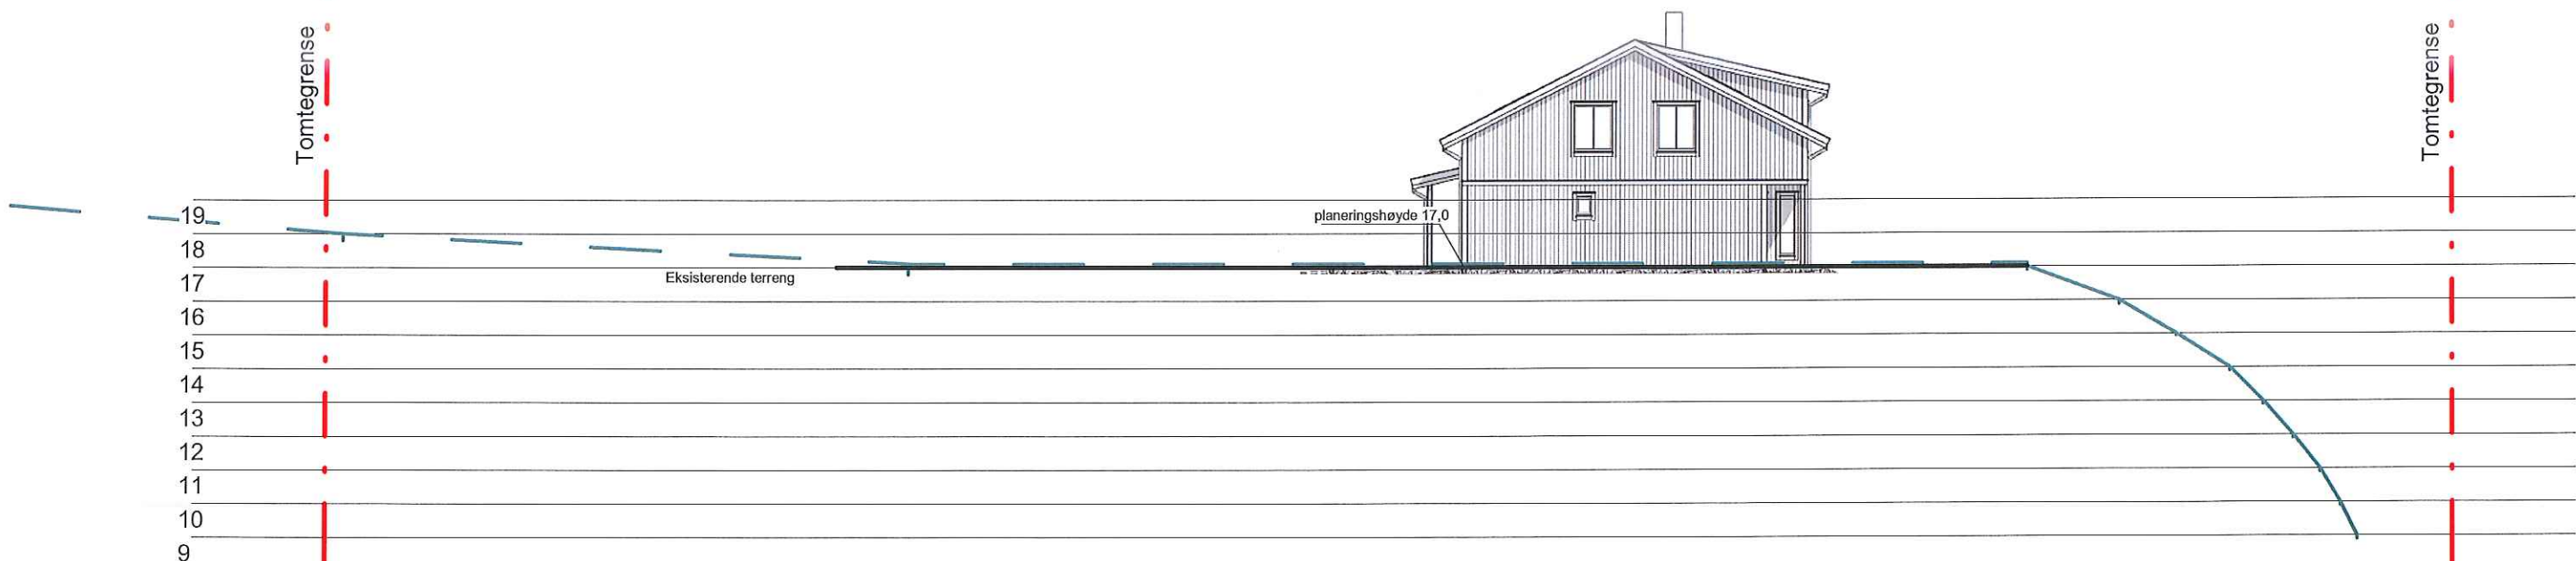

2 C1
1 : 200




UTARBEIDET AV: DAK - PARTNER AS	
TILTAKSHAVER: MAJO EIGEDOM A/S	G.nr/B.nr: 196/30
BYGGEPLASS: Leknes	KOMMUNE: Alver



TEGN, INNHOLD: Terrengprofiler		MALESTOKK: 1 : 200	
PROSJEKT: Situasjonsskart		PROSJEKT NR:	
ARKITEKT: I.Porzucek	DATO: 27-05-21	TEGN: 1:100	REV: A
		TEGN.NR:	101

© Denne tegning må ikke kopieres eller benyttes ved foretagender som rettighetshaver ikke medvirker i.

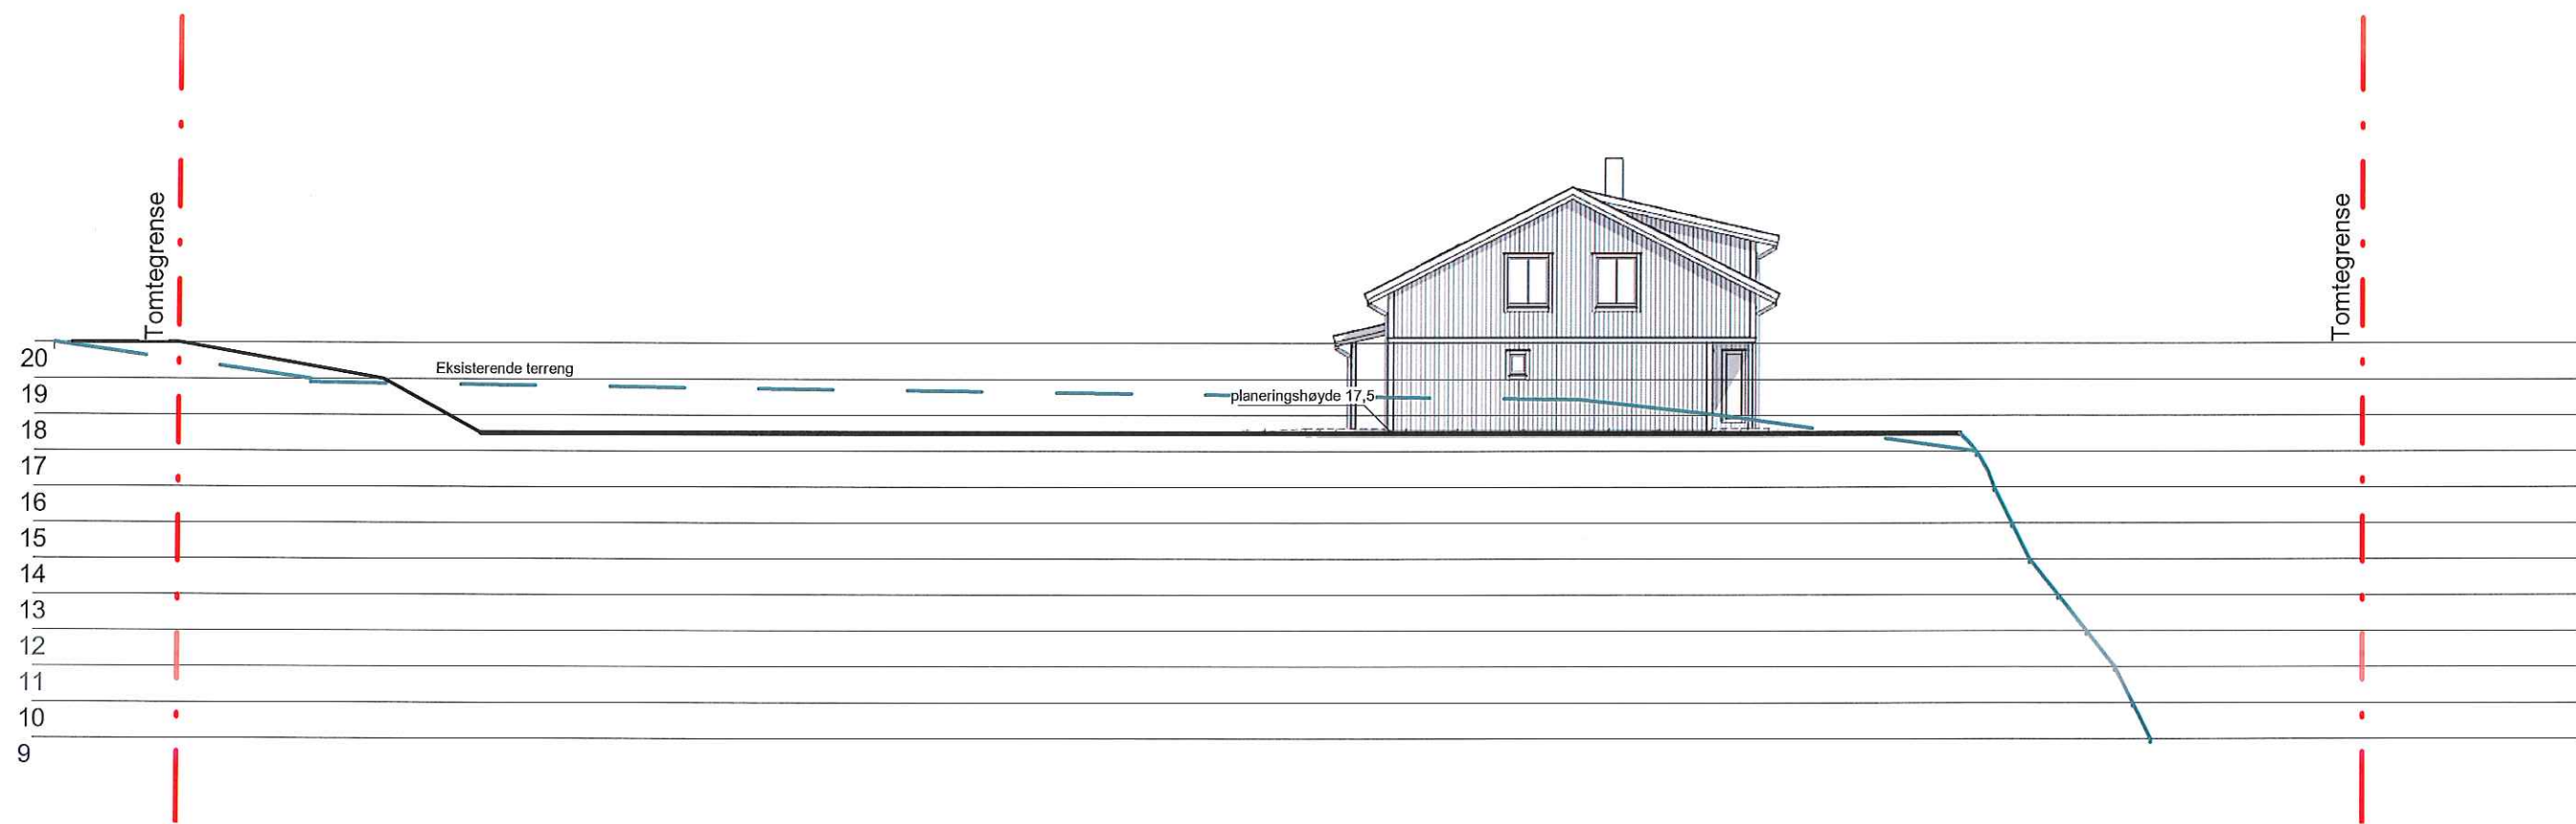

1 D1
1 : 200



UTARBEIDET AV: DAK - PARTNER AS	
TILTAKSHAVER: MAJO EIGEDOM A/S	G.nr/B.nr: 196/30
BYGGEPLASS: Leknes	KOMMUNE: Alver



TEGN, INNHOLD: Terrengprofiler		MALESTOKK: 1 : 200	
PROSJEKT: Situasjonsskart		PROSJEKT NR:	
ARKITEKT: I. Porzucek	DATO: 27-05-21	TEGN: 1:100	REV: A
		TEGN.NR:	101