




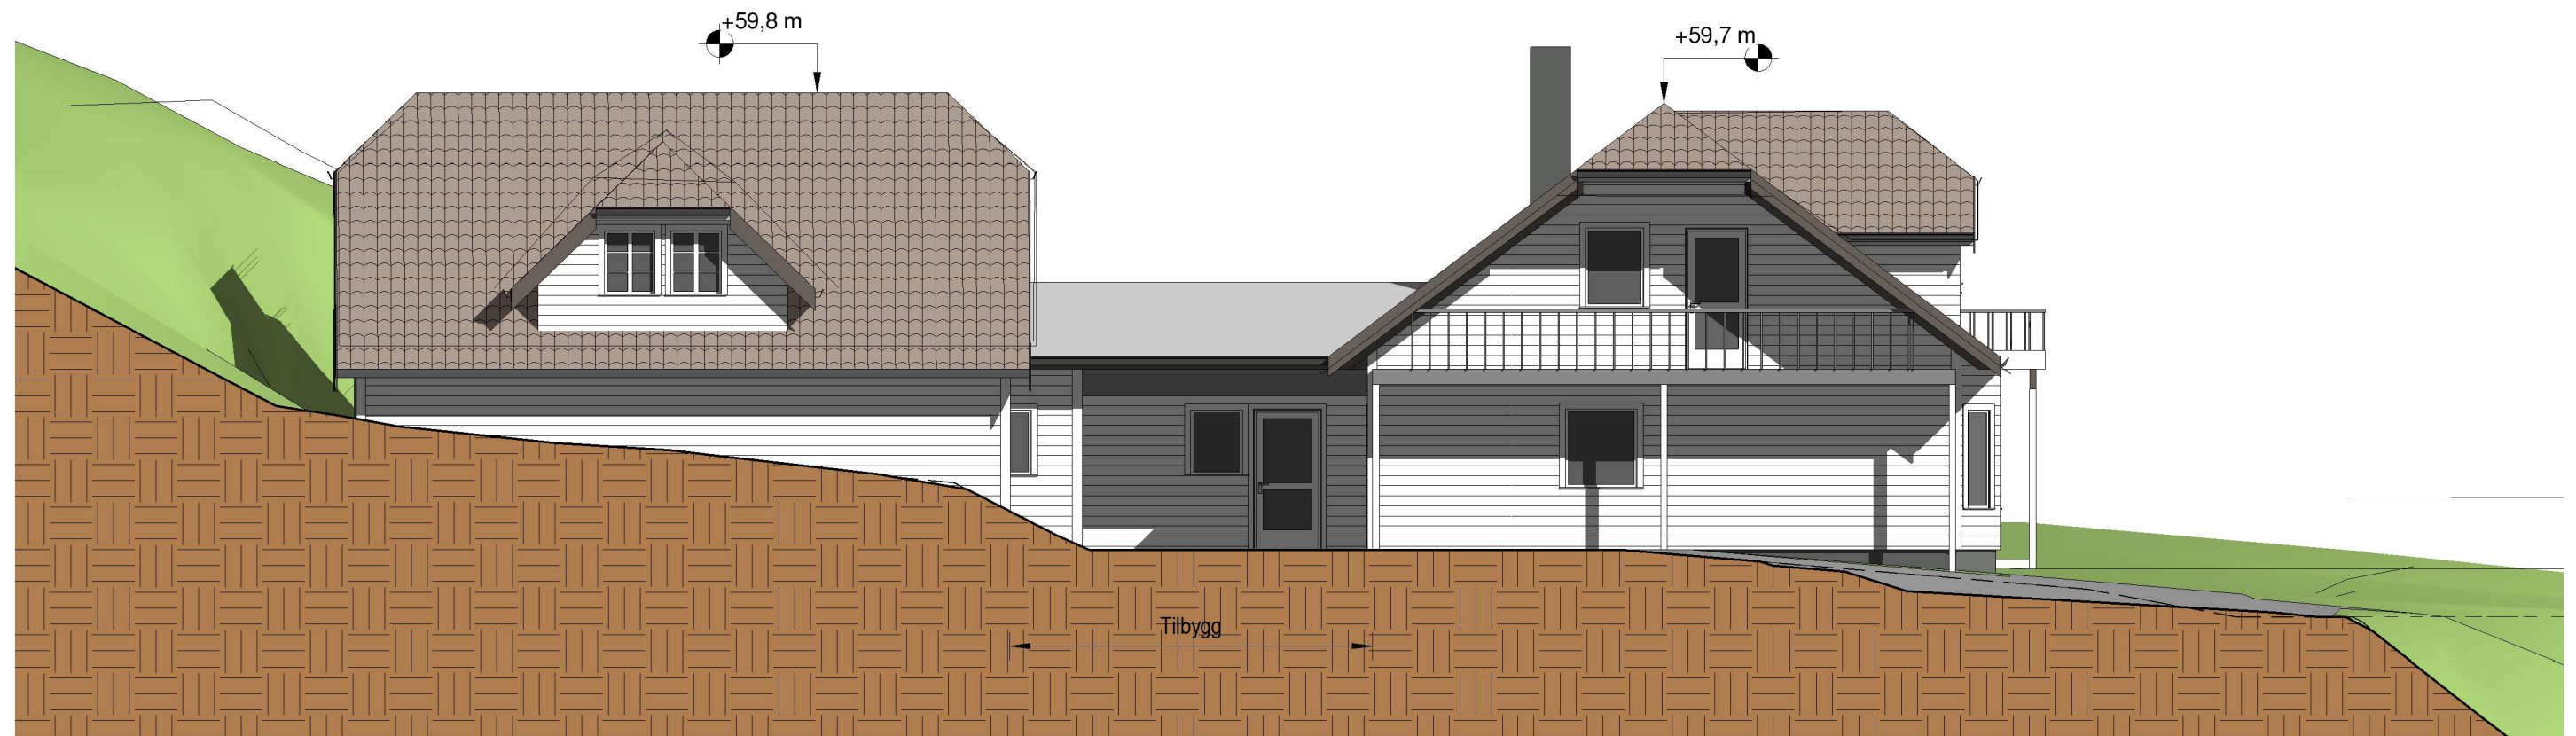

Vest
1 : 100

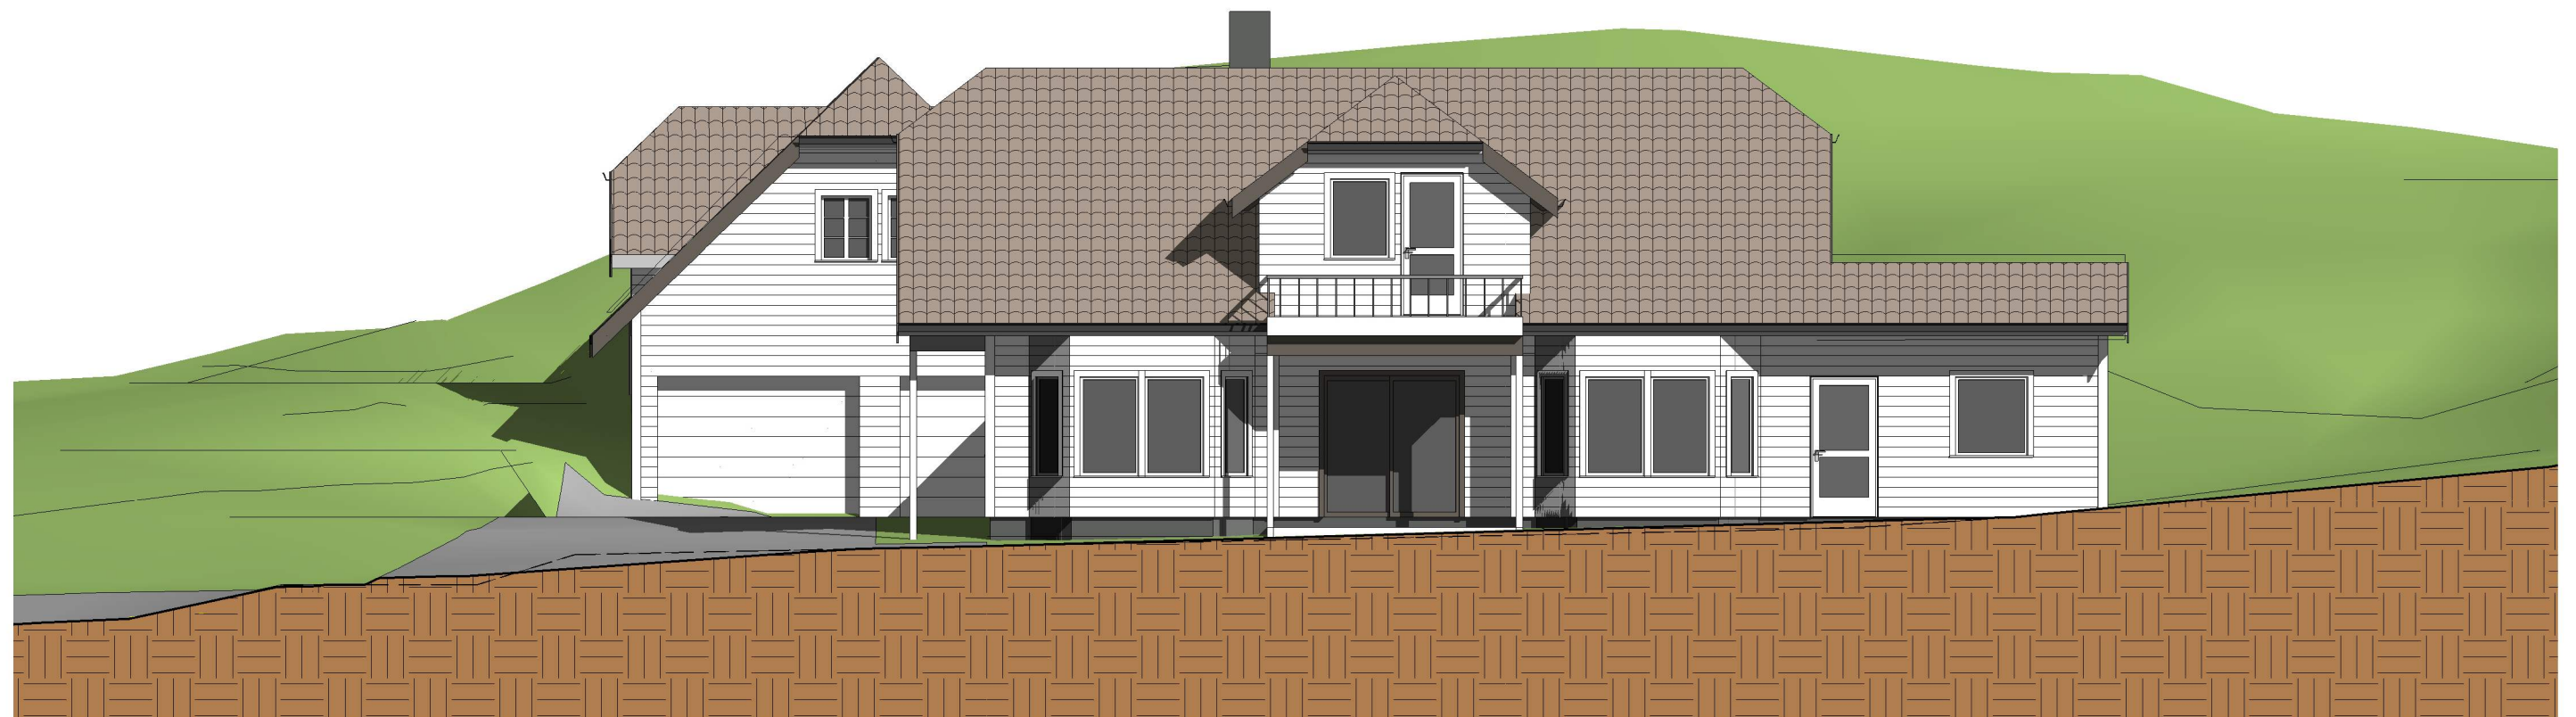

Sør
1 : 100

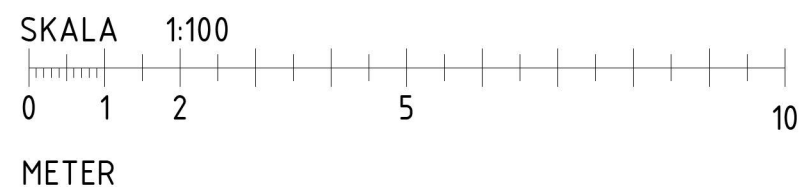

TILBYGG, ENEBOLIG

Gnr 9, Bnr 169, Mongsedalen
Meland kommune
P. nr. 1703

Arkitekt Mette Kyed Thorson

Fasader, vest og sør

SØKNAD OM FERDIGATTEST
Laila Karin Walde og Roar Aursand
Mongsedalen 22, 5918 Frekhaug

Sivilarkitekt MNAL Medlem av Arkitektbedriftene Org.nr 987 788 682
Kvalen 16, N-5955 Lindås Tlf +47 901 48 834 mktho@online.no

Mål 1 : 100 / A3
Tegn.nr A-321
Rev J
Dato 4.6.2021