


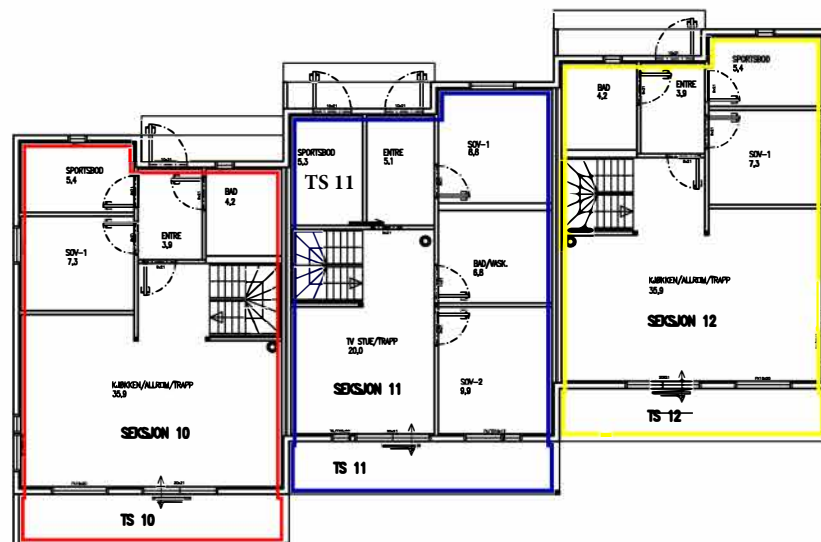

1. PLAN

SEKSJONERINGSBEGJÆRING
VEDLEGG 5
ALVER KOMMUNE
GNR.322 BNR.13
BYGGEÅR 2021
MÅLESTOKK: 1:200
DATO: 07.05.2021
ADRESSE: MJÅTVEITSTØ
5918 FREKHAUG

REV. / SIGN	DATE / SIGN	OBS! • TEGNINGEN KAN PRINTES I FEIL SKALA • IKKE TA MÅL DIREKTE PÅ TEGNING • BRUK BARE OPPGITTE MÅL	I HENHOLD TIL LØSVERK ER DENNE TEGNINGEN ARKOCONSULT AS SIN EIENDOM. DENNE TEGNINGEN KAN IKKE BLI BRUKT, OFFENTLIGGJORT ELLER GIS VIDERE TIL TREDJEPART UTEN VÅRT SKRITLIGE SAMTYKKE. OVERTREDELSE AV DETTE KAN SØKSMÅL.	
		GRIPSGÅRD BYGG AS SEKSJONERING BKS3	REVISION/DATE: PROJECT NO.: 2018090	
REV. / SIGN	DATE / SIGN	GBNR. 322/13, ALVER 1. PLAN	DRAWING NO.: 12618090A50	
		 ARKOCONSULT AS, Postboks 103, 5291 Valest.f. Tel.: 56390003 - Fax.: 56191130 - Mob.: 93241511 Mail: post@arkoconsult.no - Org.nr.: 997089782 MVA	SCALE: 1:200	FORMAT: A4
			DRAWN: LAH	DATE: 07.05.21
			CHECKED: PKT	DATE: 07.05.21