



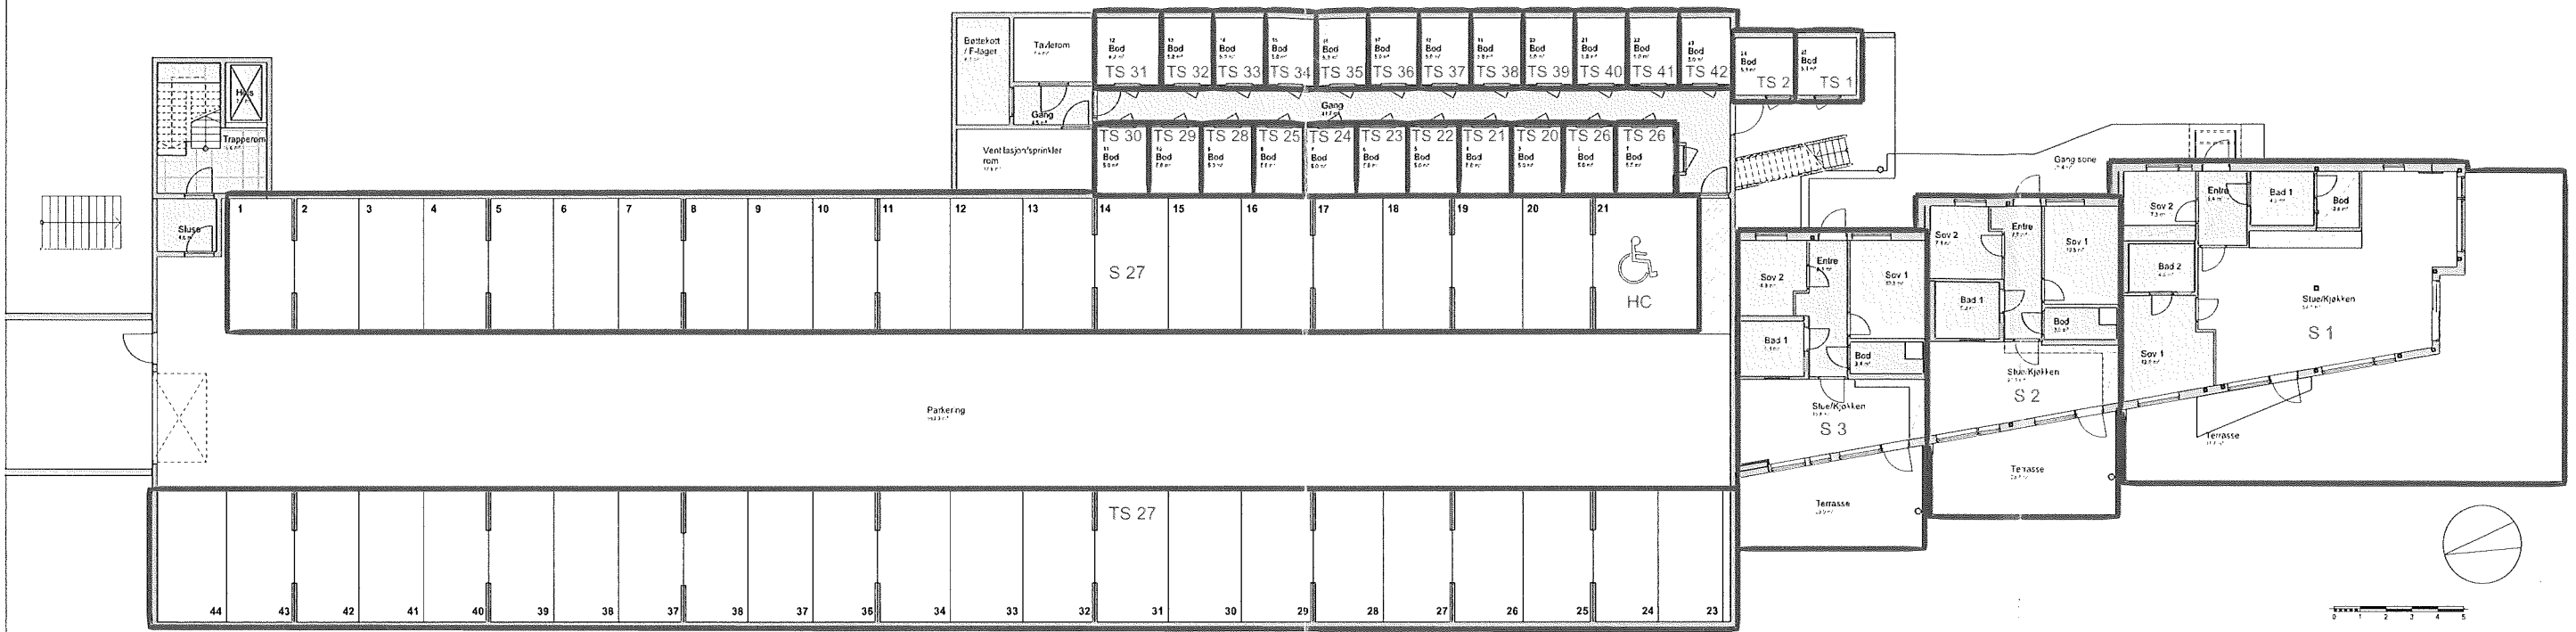


Rev.:	Dato:	Revisjon gjelder	Tegnet av:	Kontrollert av:
JM Norge AS Løype-tona - Boligprosjekt Gnr.323,Bnr.616, Alver kommune Plan 1.etasje.Hus 2			 JM Norge AS, Oslo Mustads vei 1,0263 Oslo Postboks 453,1327 Lysaker Telefon: 67 17 60 00 E-post: post@jm.no	
Dato: 24.03.2021	Tegnet av: BP	Kontrollert av: AB	FAGL: A.B.	 PLAN & ARKITEKTUR Hamnevegen 53 Postboks 291,5203 Os Telefon: 56 57 00 70
Målestokk: 1:250	Fase : Seksjonerings-tegning	Prosjektnr.: 201516400	Tegningsnr.: 1	Rev.:

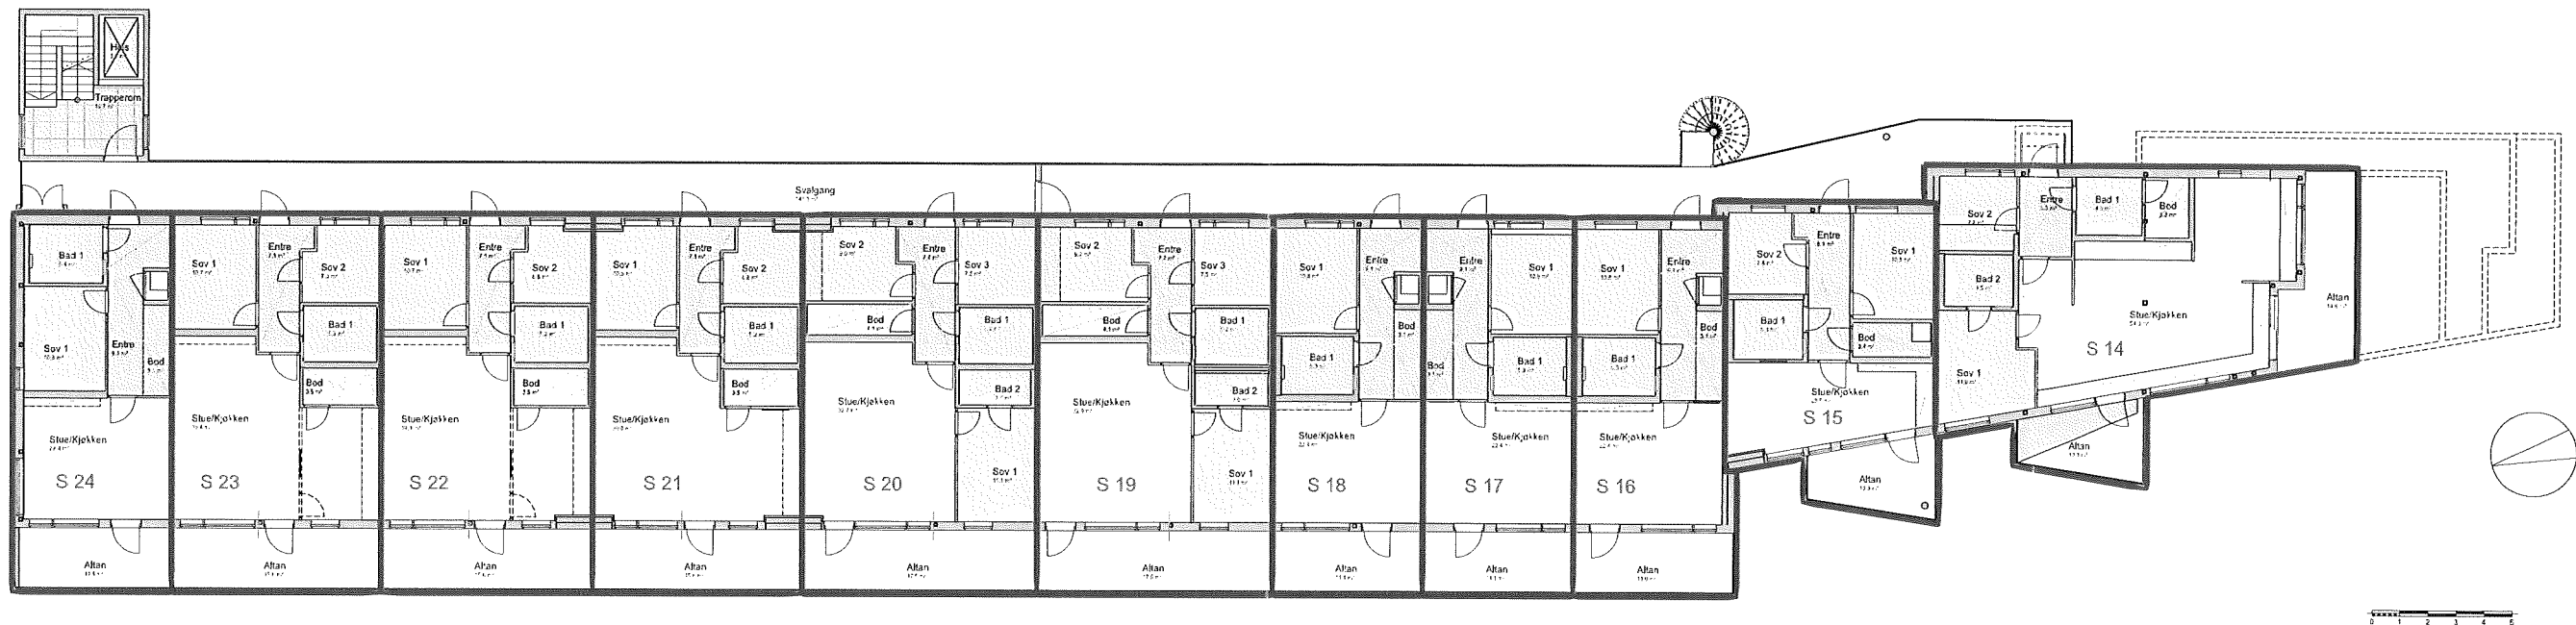

Rev.:	Dato:	Revisjon gjelder	Tegnet av:	Kontrollert av:
JM Norge AS Løype-tona - Boligprosjekt Gnr.323,Bnr.616, Alver kommune Plan 2.etasje.Hus 2				
Dato: 24.03.2021	Tegnet av: BP	Kontrollert av: AB	FAGL: A.B.	 JM Norge AS,Oslo Muslads vei 1,0283 Oslo Postboks 453,1327 Lysaker Telefon: 67 17 60 00 E-post: post@jm.no
Målestokk: 1:250	Fase : Seksjoneringstegning	Prosjektnr.: 201516400	Tegningsnr.: 2	 Hamnevegen 53 Postboks 291,5203 Os Telefon: 56 57 00 70




Rev.:	Dato:	Revisjon gjelder	Tegnet av:	Kontrollert av:
JM Norge AS				
Løype-tona - Boligprosjekt				
Gnr.323,Bnr.616, Alver kommune				
Plan 3.etasje.Hus 2				
Dato:	Tegnet av:	Kontrollert av:	FAGL:	JM Norge AS,Oslo Mustads vei 1,0283 Oslo Postboks 453,1327 Lysaker Telefon: 67 17 60 00 E-post: post@jm.no
24.03.2021	BP	AB	A.B.	
Målestokk:	Fase :	Prosjektnr.:	Tegningsnr.:	Rev.:
1:250	Seksjonerings-tegning	201516400	3	

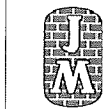

QBO
PLAN &
ARKITEKTUR

JM Norge AS,Oslo
Mustads vei 1,0283 Oslo
Postboks 453,1327 Lysaker
Telefon: 67 17 60 00
E-post: post@jm.no

Hamnevegen 53
Postboks 291,5203 Os
Telefon: 56 57 00 70

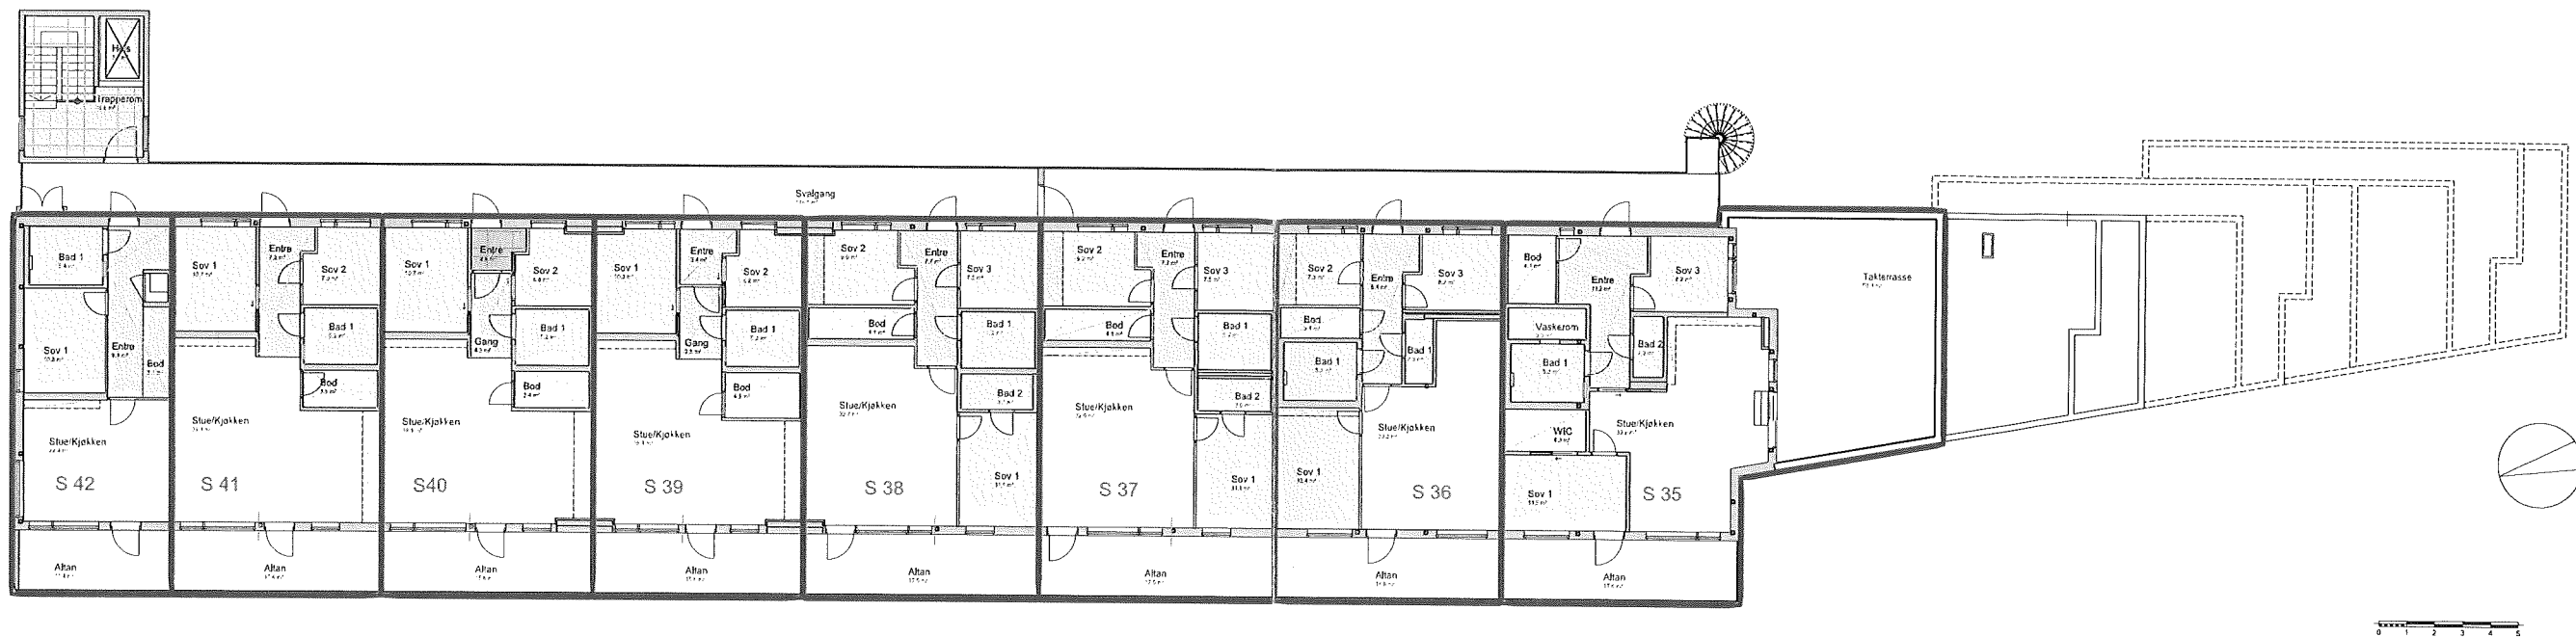

Rev.:	Dato:	Revisjon gjelder	Tegnet av:	Kontrollert av:
JM Norge AS Løypetona - Boligprosjekt Gnr.323,Bnr.616, Alver kommune Plan 5.etasje.Hus 2			 JM Norge AS, Oslo Mustads vei 1,0283 Oslo Postboks 453,1327 Lysaker Telefon: 67 17 60 00 E-post: post@jm.no	
Dato: 24.03.2021	Tegnet av: BP	Kontrollert av: AB	FAGL: A.B.	 Hamnevegen 53 Postboks 291,5203 Os Telefon: 56 57 00 70
Målestokk: 1:250	Fase : Seksjoneringslegning	Prosjektnr.: 201516400	Tegningsnr.: 5	Rev.: