



1:100 Fasade VEST

NB! Mål må kontrolleres på stedet.

© Alle rettigheter tilhører utførende for prosjektering,  
kopiering eller bruk av disse tegningene er forbudt  
uten skriftlig samtykke



**FORTUNEN**  
ARKITEKTUR

**FORTUNEN ARKITEKTUR AS**  
ARKITEKTUR | INTERIØR & DESIGN | LANDSKAP

SKUR 15 Munkbryggen 1 5004 Bergen

Org.nr 966 103 663 MVA  
Telefon 55 36 66 00  
E-post arkitektur@fortunen.no  
Web www.fortunen.no

## Ombygging enebolig Eknes 23A

Kristine og Frank Fammestad

Prosjektnr.  
**2020-24**

Gnr./Bnr./Festenr.  
**238/10**

Mål:  
**1:100**

Arkstørrelse:  
**A4**

Kontroll  
**OB**

Dato:  
**12.01.2021**

Sign.  
**SLS**

Fase.  
**søknad om tillatelse til tiltak**

Tegningsnr.  
**A40-1**

Navn på tegning:  
**Fasade VEST eksisterende situasjon**



NB! Mål må kontrolleres på stedet.

© Alle rettigheter tilhører utførende for prosjektering,  
kopiering eller bruk av disse tegningene er forbudt  
uten skriftlig samtykke



**FORTUNEN**  
ARKITEKTUR

**FORTUNEN ARKITEKTUR AS**  
ARKITEKTUR | INTERIØR & DESIGN | LANDSKAP

SKUR 15 Munkebyggen 1 5004 Bergen

Org.nr 966 103 663 MVA  
Telefon 55 36 66 00  
E-post arkitektur@fortunen.no  
Web www.fortunen.no

## Ombygging enebolig Eknes 23A

Kristine og Frank Fammestad

Prosjektnr.  
**2020-24**

Gnr./Bnr./Festenr.  
**238/10**

Mål:  
**1:100**

Arkstørrelse:  
**A4**

Kontroll  
**OB**

Dato:  
**12.01.2021**

Sign.  
**SLS**

Fase.  
**søknad om tillatelse til tiltak**

Tegningsnr.  
**A40-4**

Navn på tegning:  
**Fasade SØR Eksisterende situasjon**



1:100 Fasade NORD

NB! Mål må kontrolleres på stedet.

© Alle rettigheter tilhører utførende for prosjektering, kopiering eller bruk av disse tegningene er forbudt uten skriftlig samtykke



**FORTUNEN**  
ARKITEKTUR

**FORTUNEN ARKITEKTUR AS**  
ARKITEKTUR | INTERIØR & DESIGN | LANDSKAP

SKUR 15 Munkbryggen 1 5004 Bergen

Org.nr 966 103 663 MVA  
Telefon 55 36 66 00  
E-post arkitektur@fortunen.no  
Web www.fortunen.no

## Ombygging enebolig Eknes 23A

Kristine og Frank Fammestad

Prosjektnr.  
**2020-24**

Gnr./Bnr./Festenr.  
**238/10**

Mål:  
**1:100**

Arkstørrelse:  
**A4**

Kontroll  
**OB**


Dato:  
**12.01.2021**

Sign.  
**SLS**

Fase.  
**søknad om tillatelse til tiltak**

Tegningsnr.  
**A40-3**

Navn på tegning:  
**Fasade Nord Eksisterende situasjon**

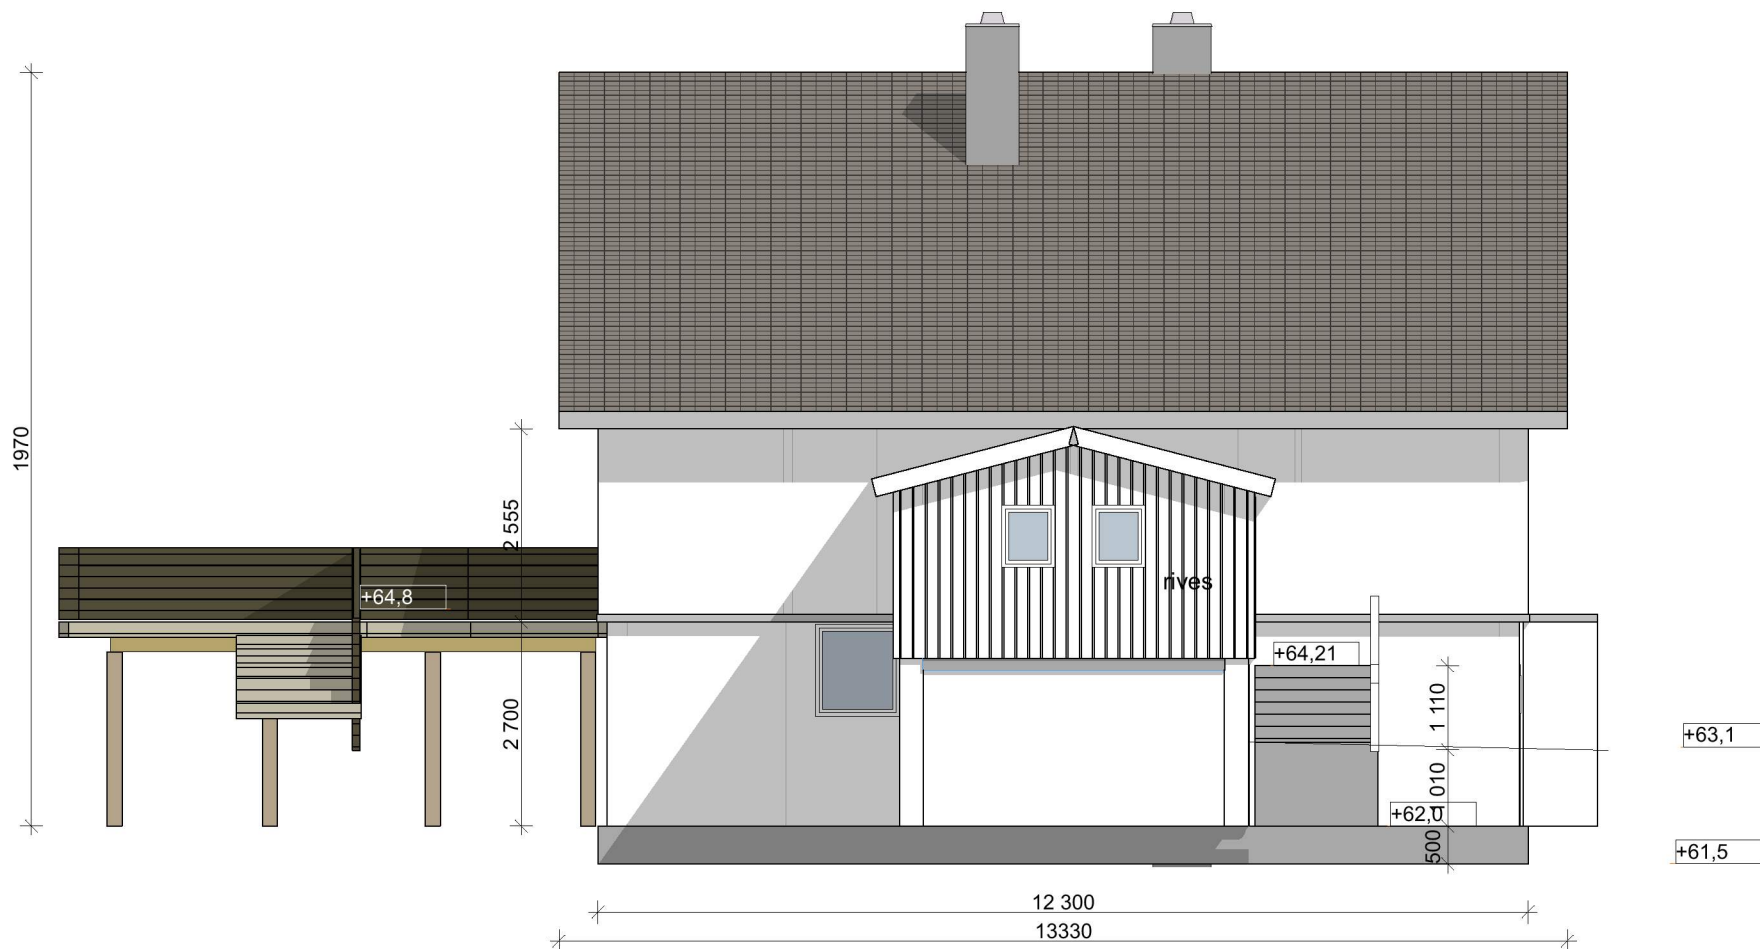

1:100 Fasade ØST

NB! Mål må kontrolleres på stedet.

© Alle rettigheter tilhører utførende for prosjektering, kopiering eller bruk av disse tegningene er forbudt uten skriftlig samtykke



**FORTUNEN**  
ARKITEKTUR

**FORTUNEN ARKITEKTUR AS**  
ARKITEKTUR | INTERIØR & DESIGN | LANDSKAP

SKUR 15 Munkbryggen 1 5004 Bergen

Org.nr 966 103 663 MVA  
Telefon 55 36 66 00  
E-post arkitektur@fortunen.no  
Web www.fortunen.no

## Ombygging enebolig Eknes 23A

Kristine og Frank Fammestad

Prosjektnr.  
**2020-24**

Gnr./Bnr./Festenr.  
**238/10**

Mål:  
**1:100**

Arkstørrelse:  
**A4**

Kontroll  
**OB**

Dato:  
**12.01.2021**

Sign.  
**SLS**

Fase.  
**søknad om tillatelse til tiltak**

Tegningsnr.  
**A40-2**

Navn på tegning:  
**Fasade ØST Eksisterende situasjon**