




Plandiagram U1. et.
1 : 250

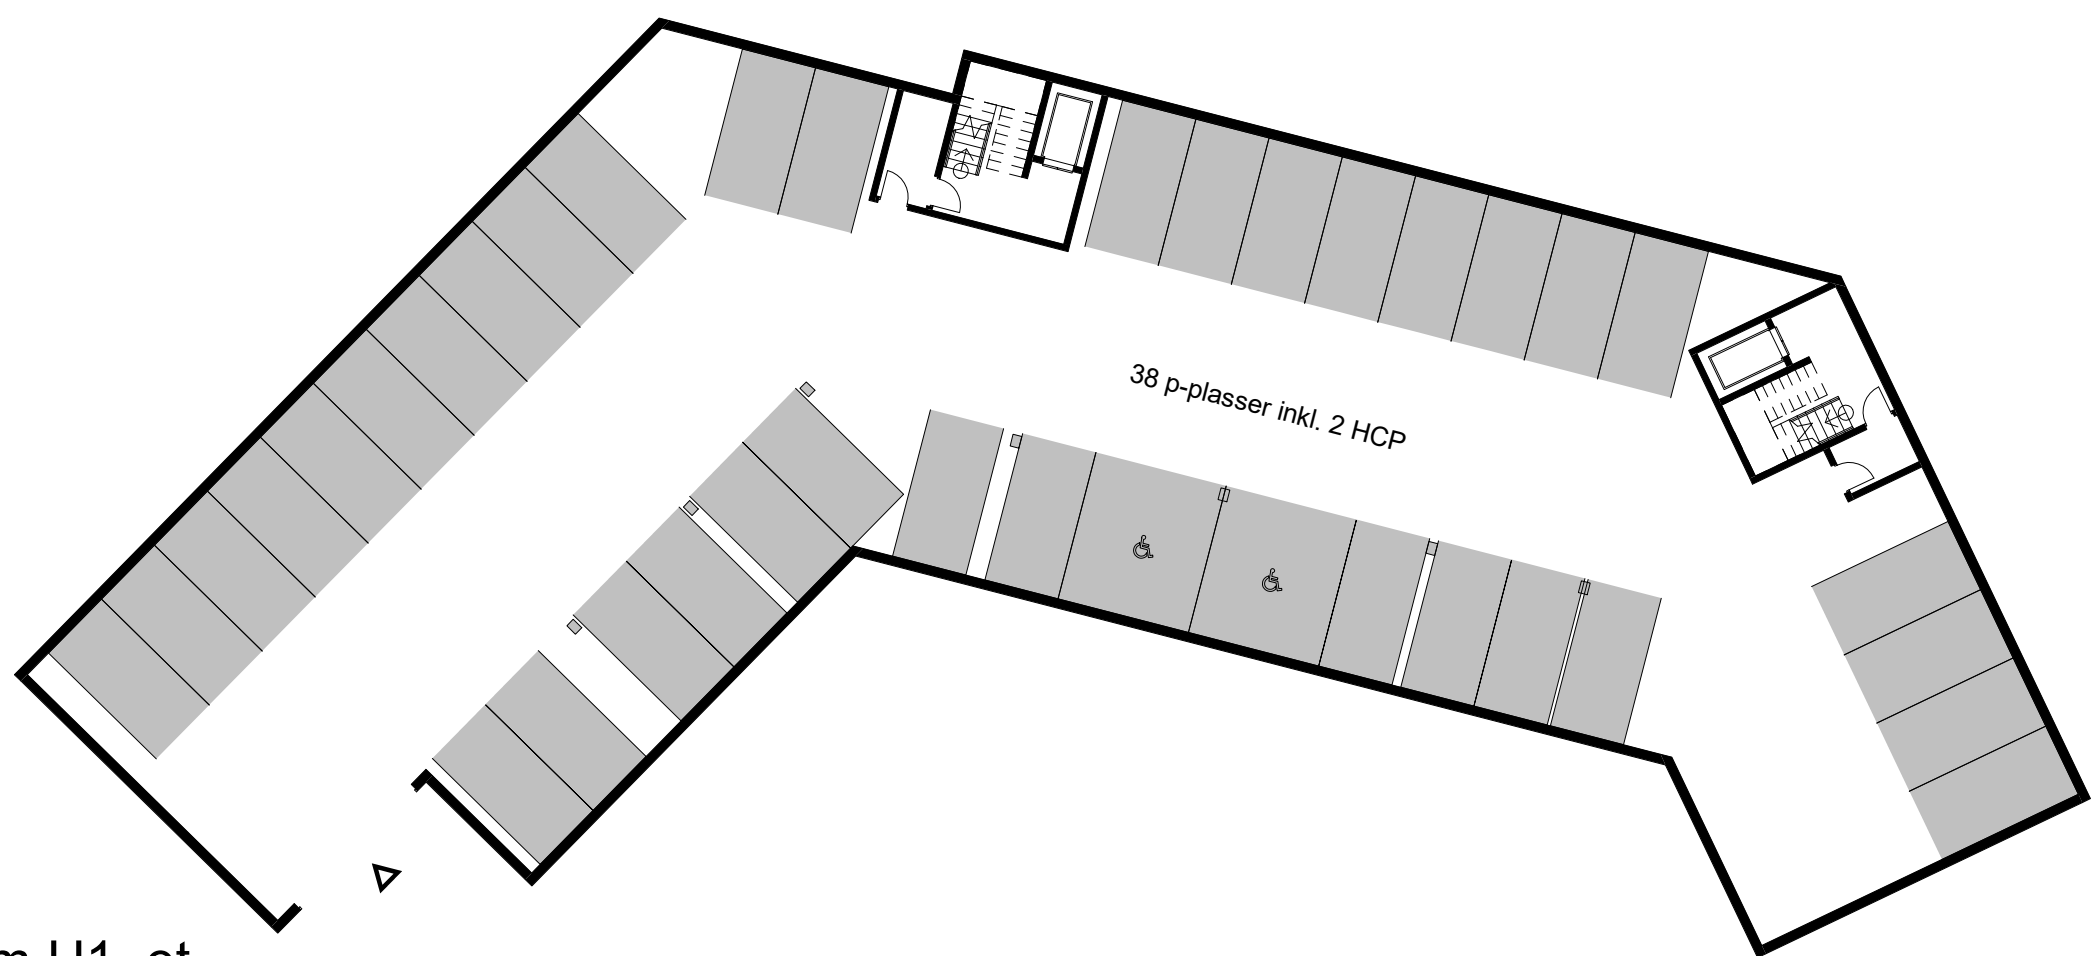


Plandiagram 3. et.
1 : 250

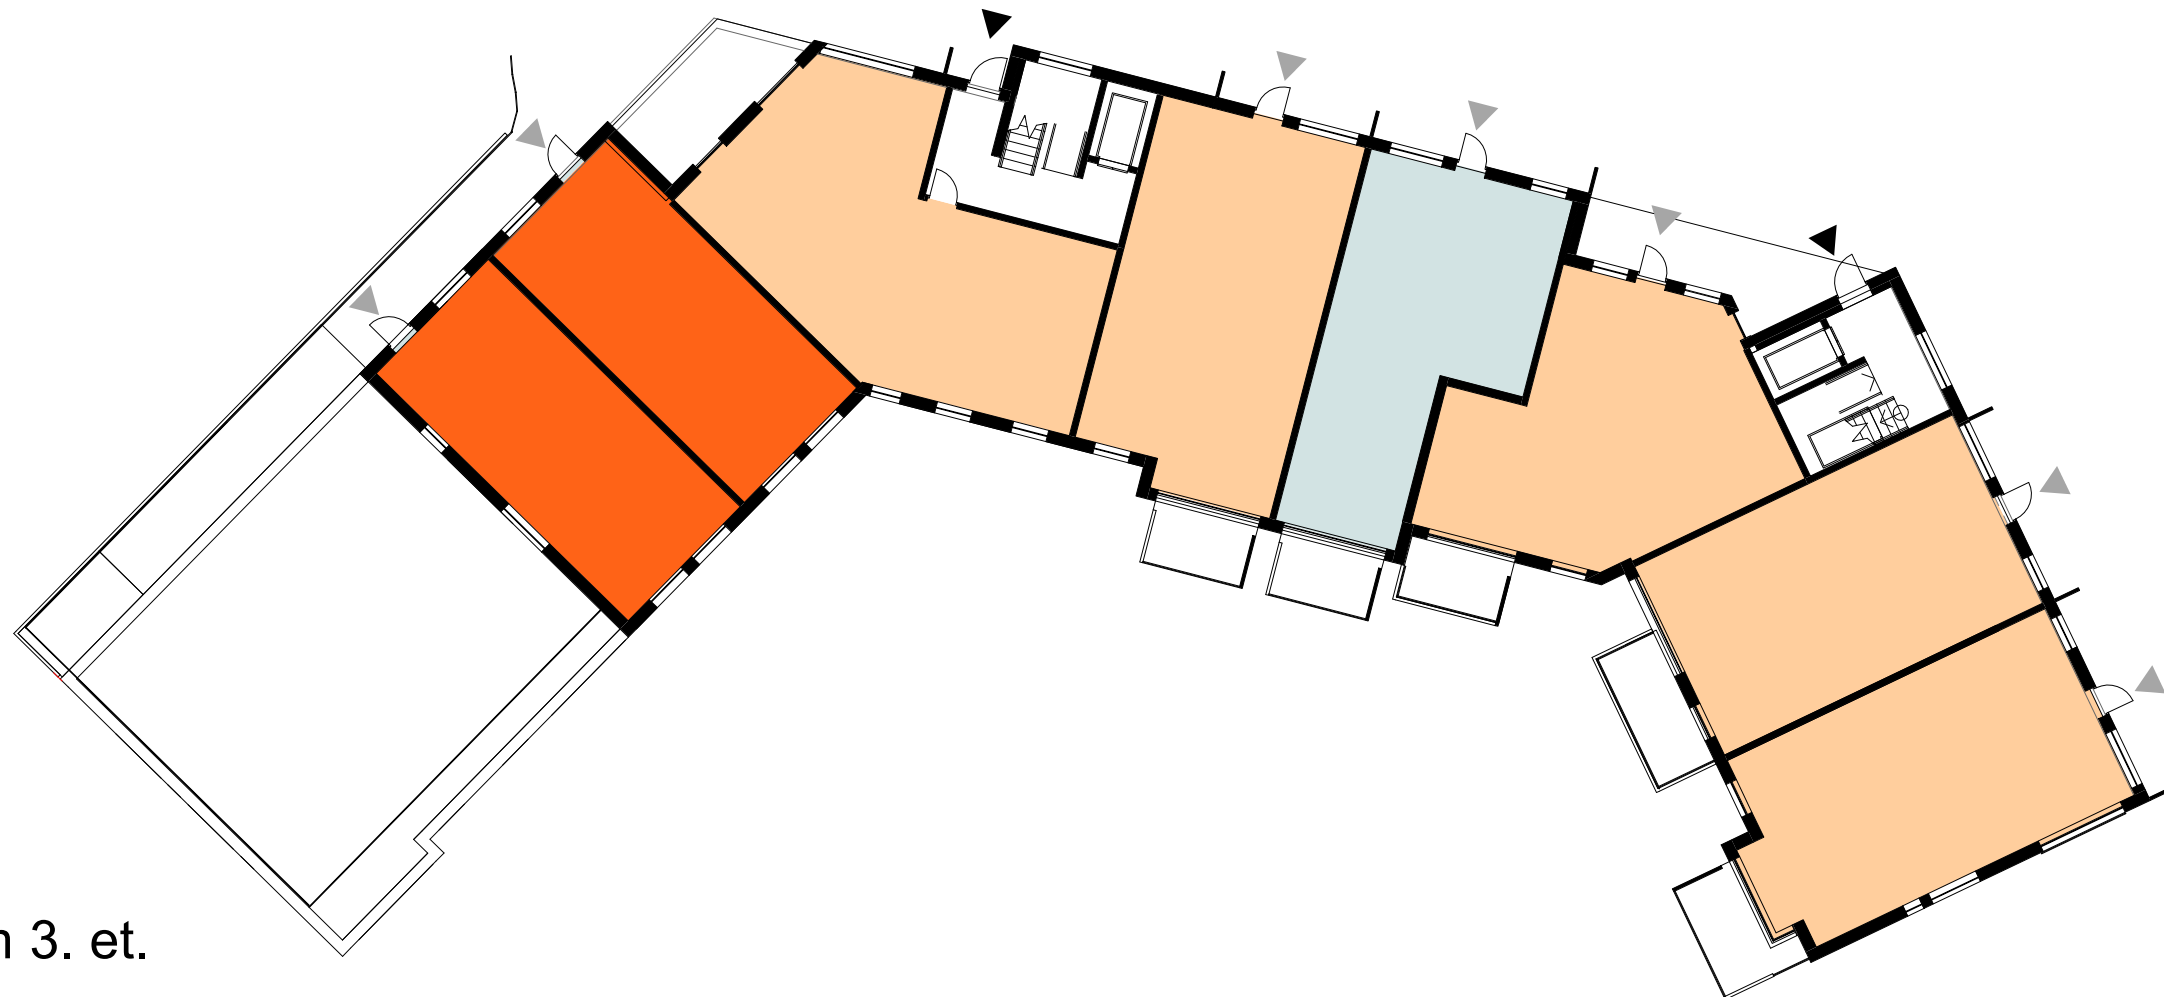


Plandiagram 1. et.
1 : 250

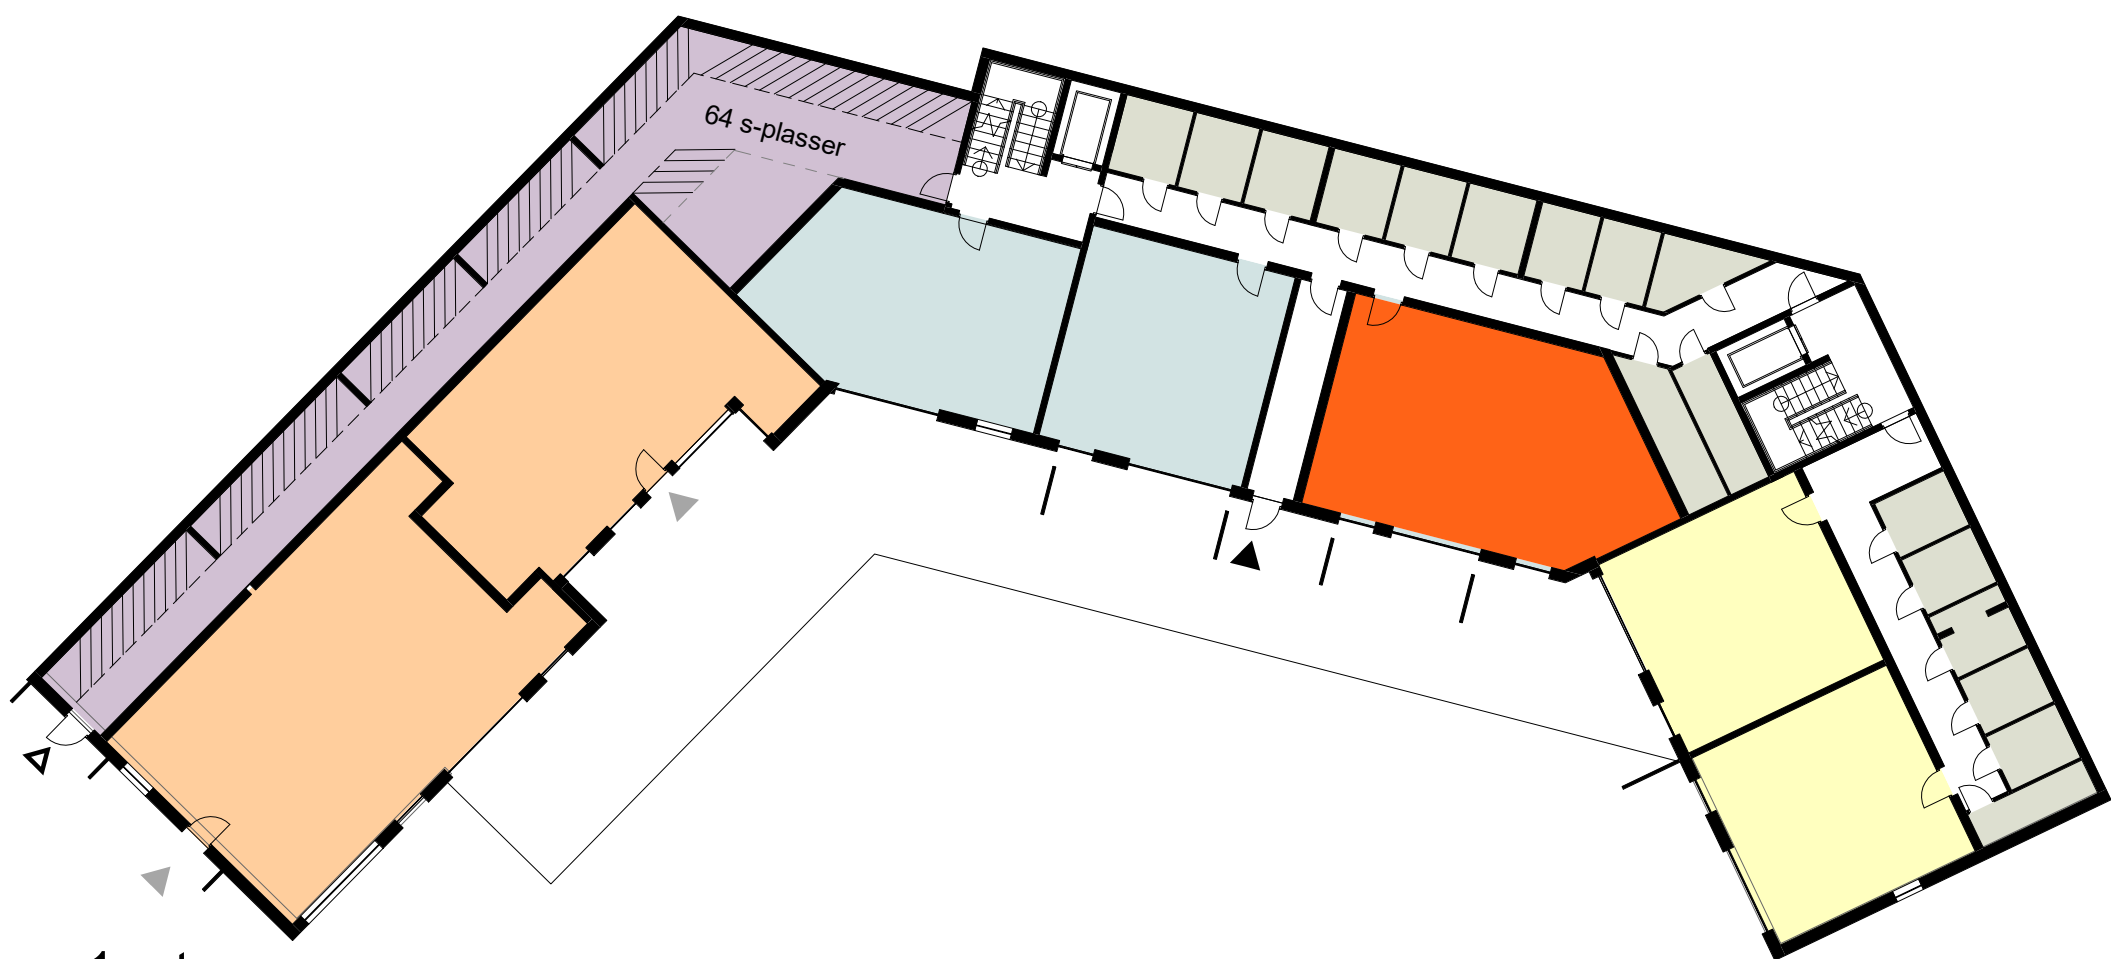


Plandiagram 4. et.
1 : 250

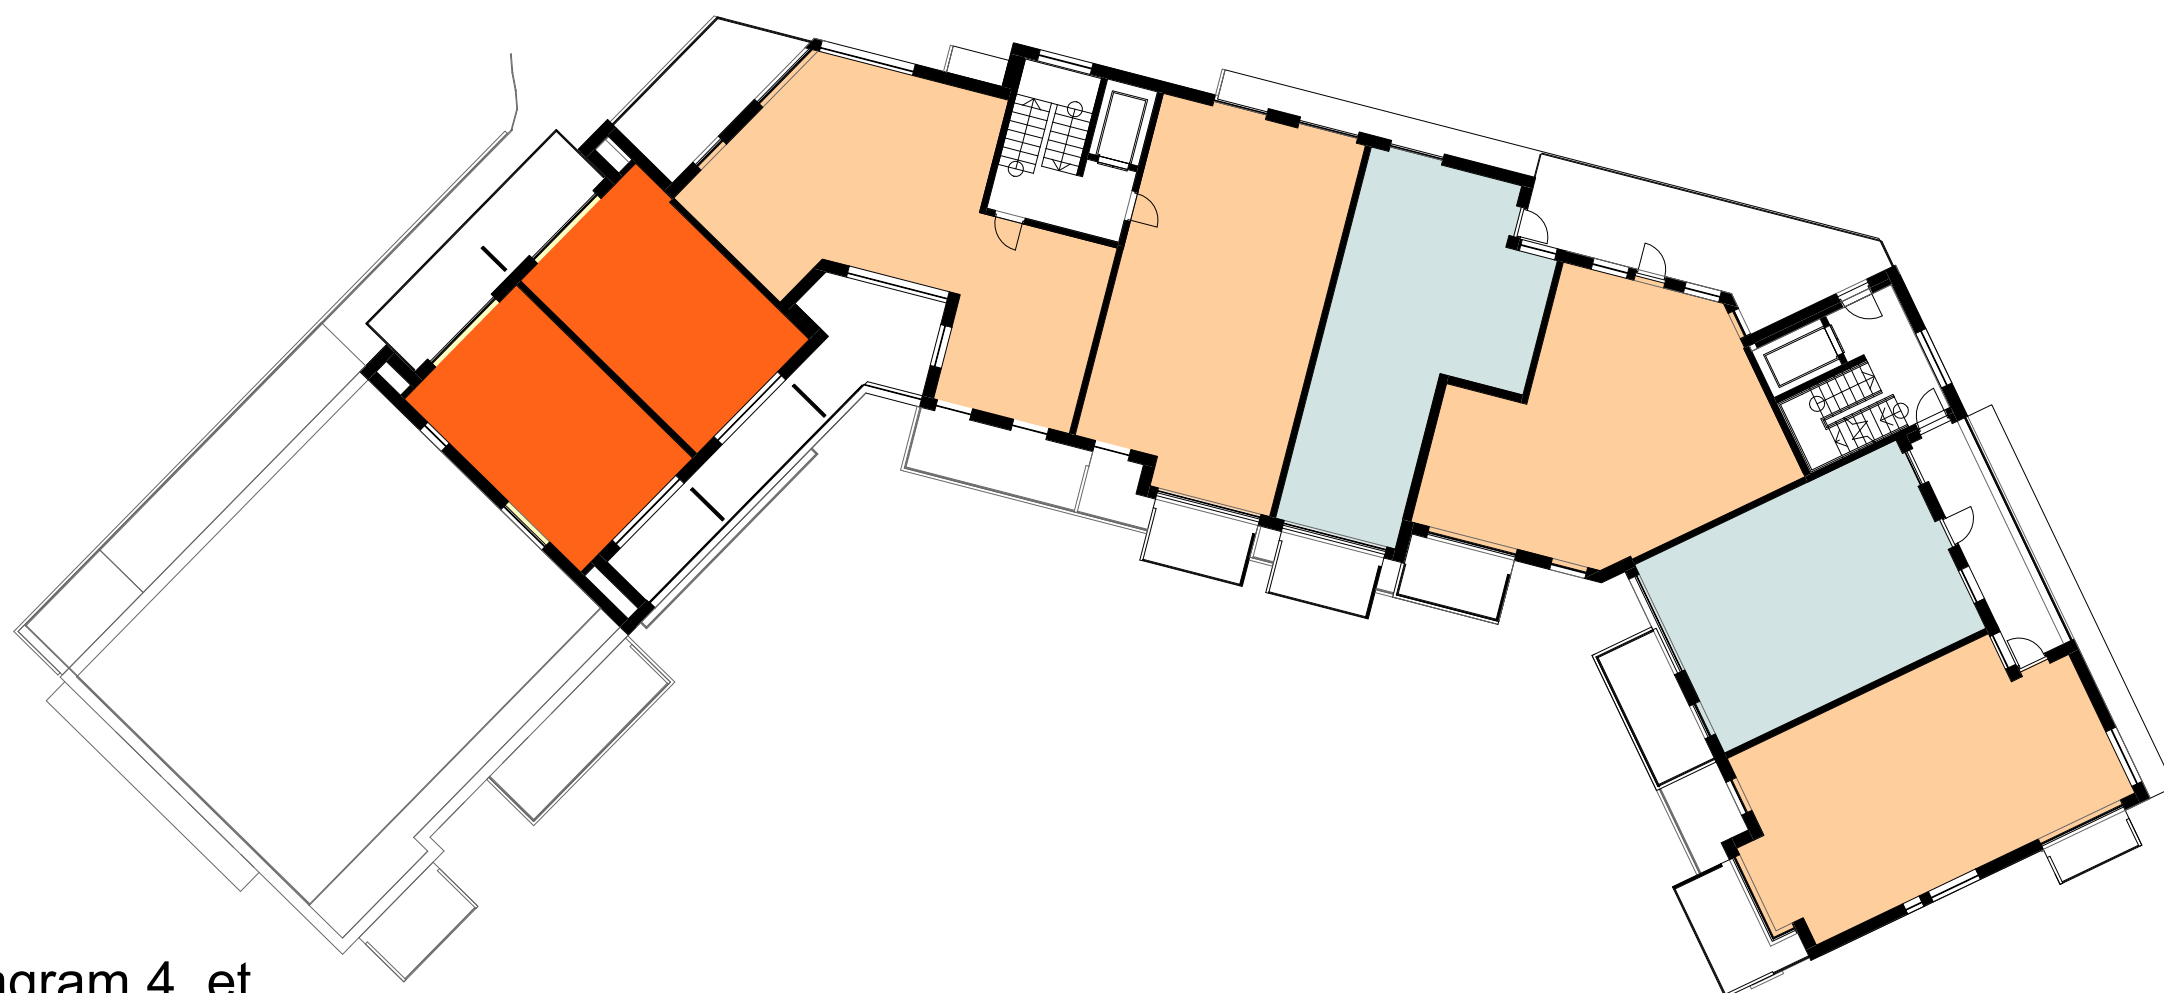

Plandiagram 2. et.
1 : 250

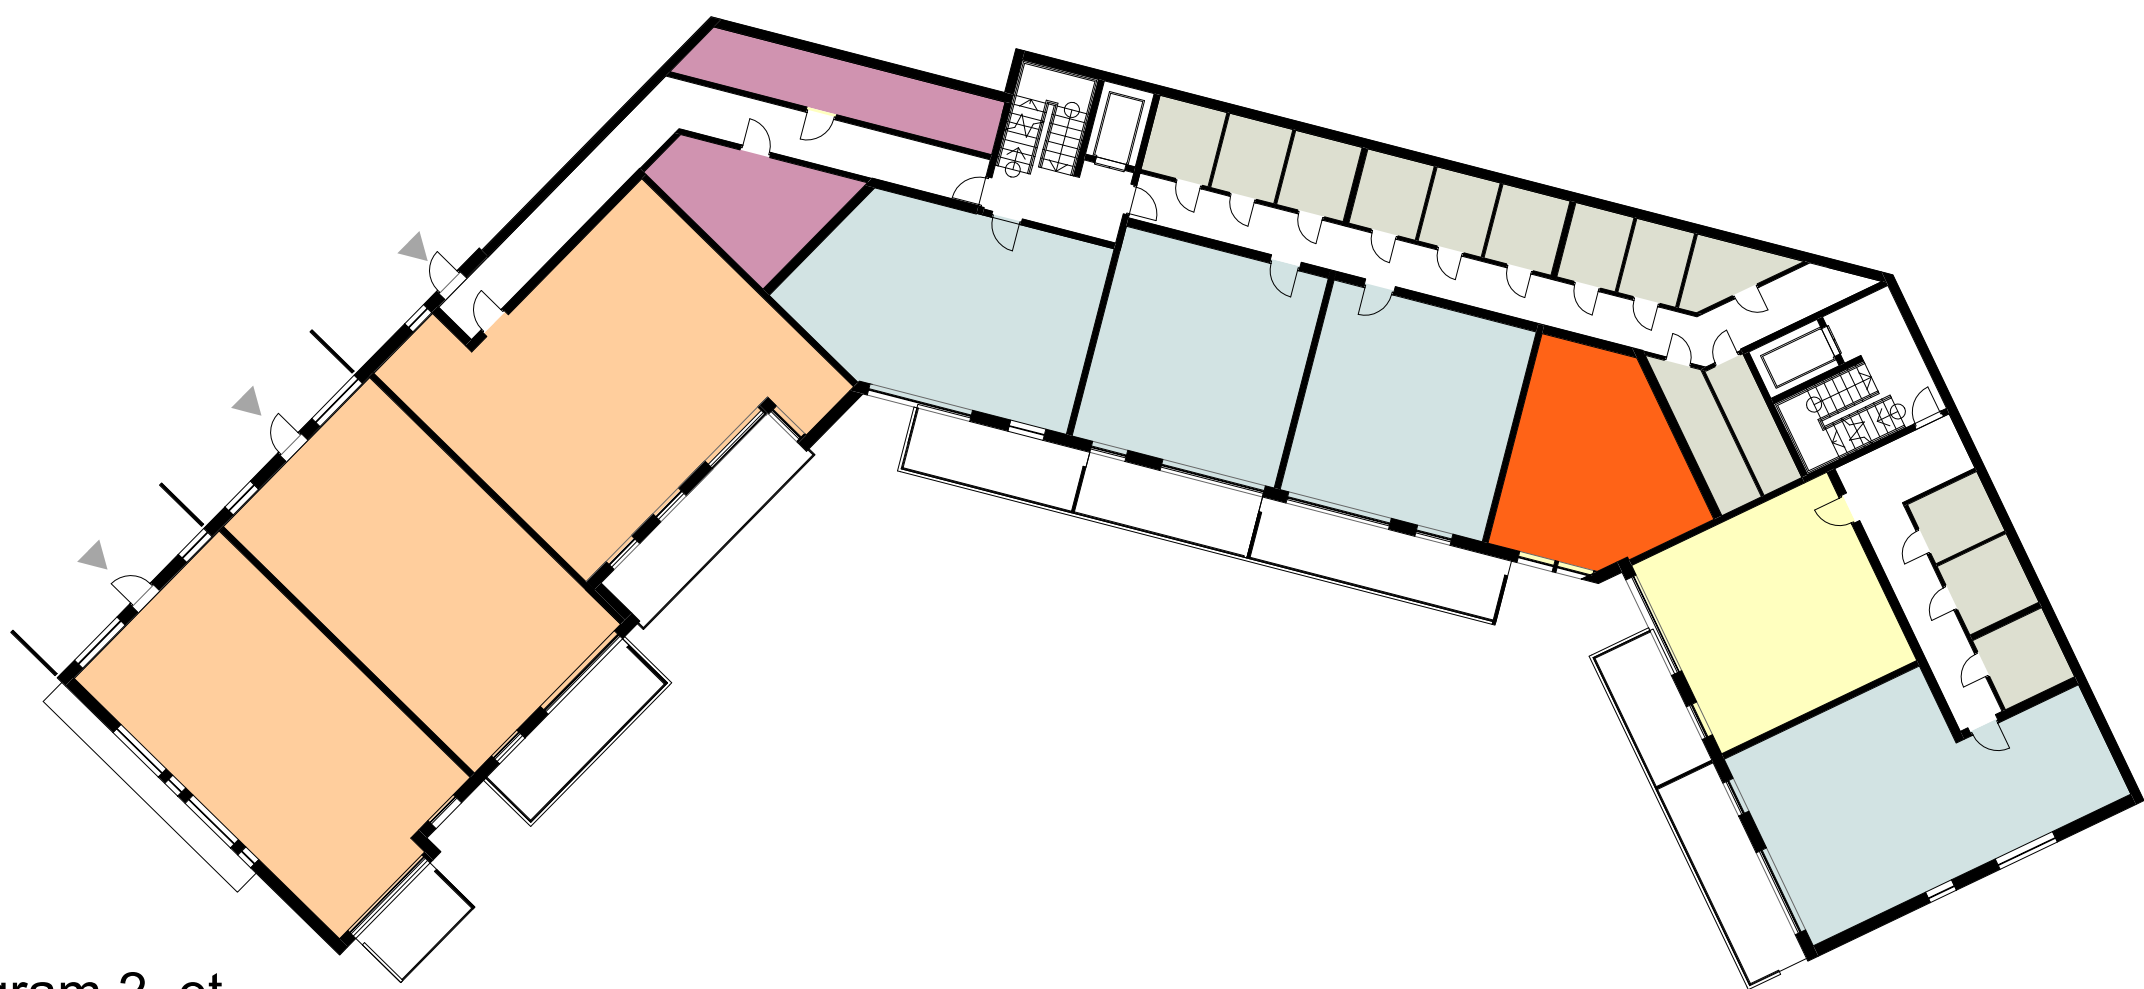

Plandiagram 5. et.
1 : 250

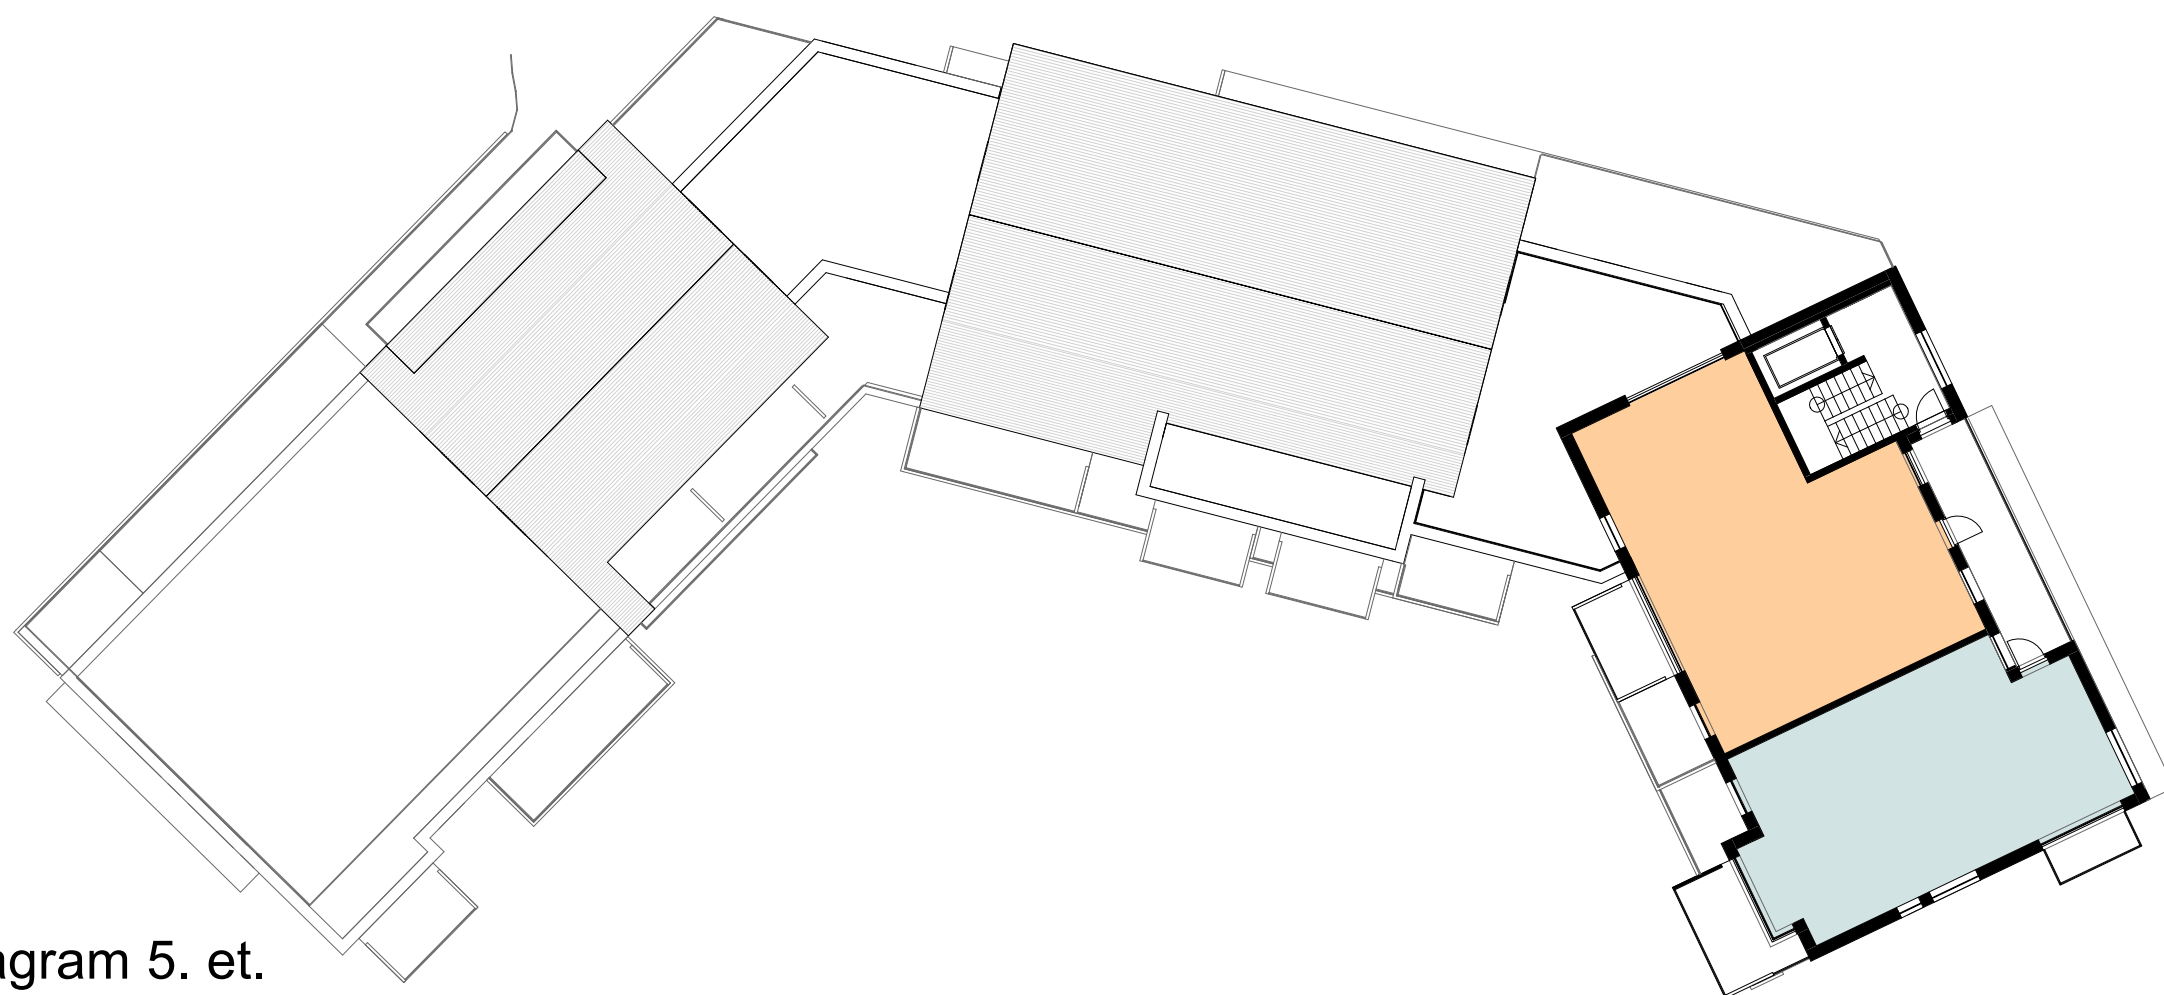

Tegnforklaring:

Leilighetsareal:

- < 50 m²
- 50 - 80 m²
- > 80 m²
- > 80 m² Familleleiligheter i to etasjer

Tilleggsareal:

- Sportsboder
- Sykkelparkering og verksted
- Tekniskrom

- ▲ Hoved/ fellesinngang
- ▲ Inngang til bolig
- ▲ Inngang/ innkjørsel til parkering og sykkelparkering

0m 5m 10m

A 07.12.20 Oppdatering eller senking av en del av leilighetsplanen		MK	JEV
Rev.	Dato	Beskrivelse	Tegn. Kontr.
Gnr./Bnr. 188 / 701		Tiltakshaver Erstad & Lekven Utbygging AS	
Prosjektnavn Knarvik BBB2			
Tegningsnavn Plandiagrammer			
Prosj.nr. 180470	Dato 10.07.20	Tegningsstatus Skisseprosjekt	
Målestokk 1:250	Arkistorelse A1	Sign. MK	Kontr. JEV
Tegningnr. A1-100		Rev. A	

