




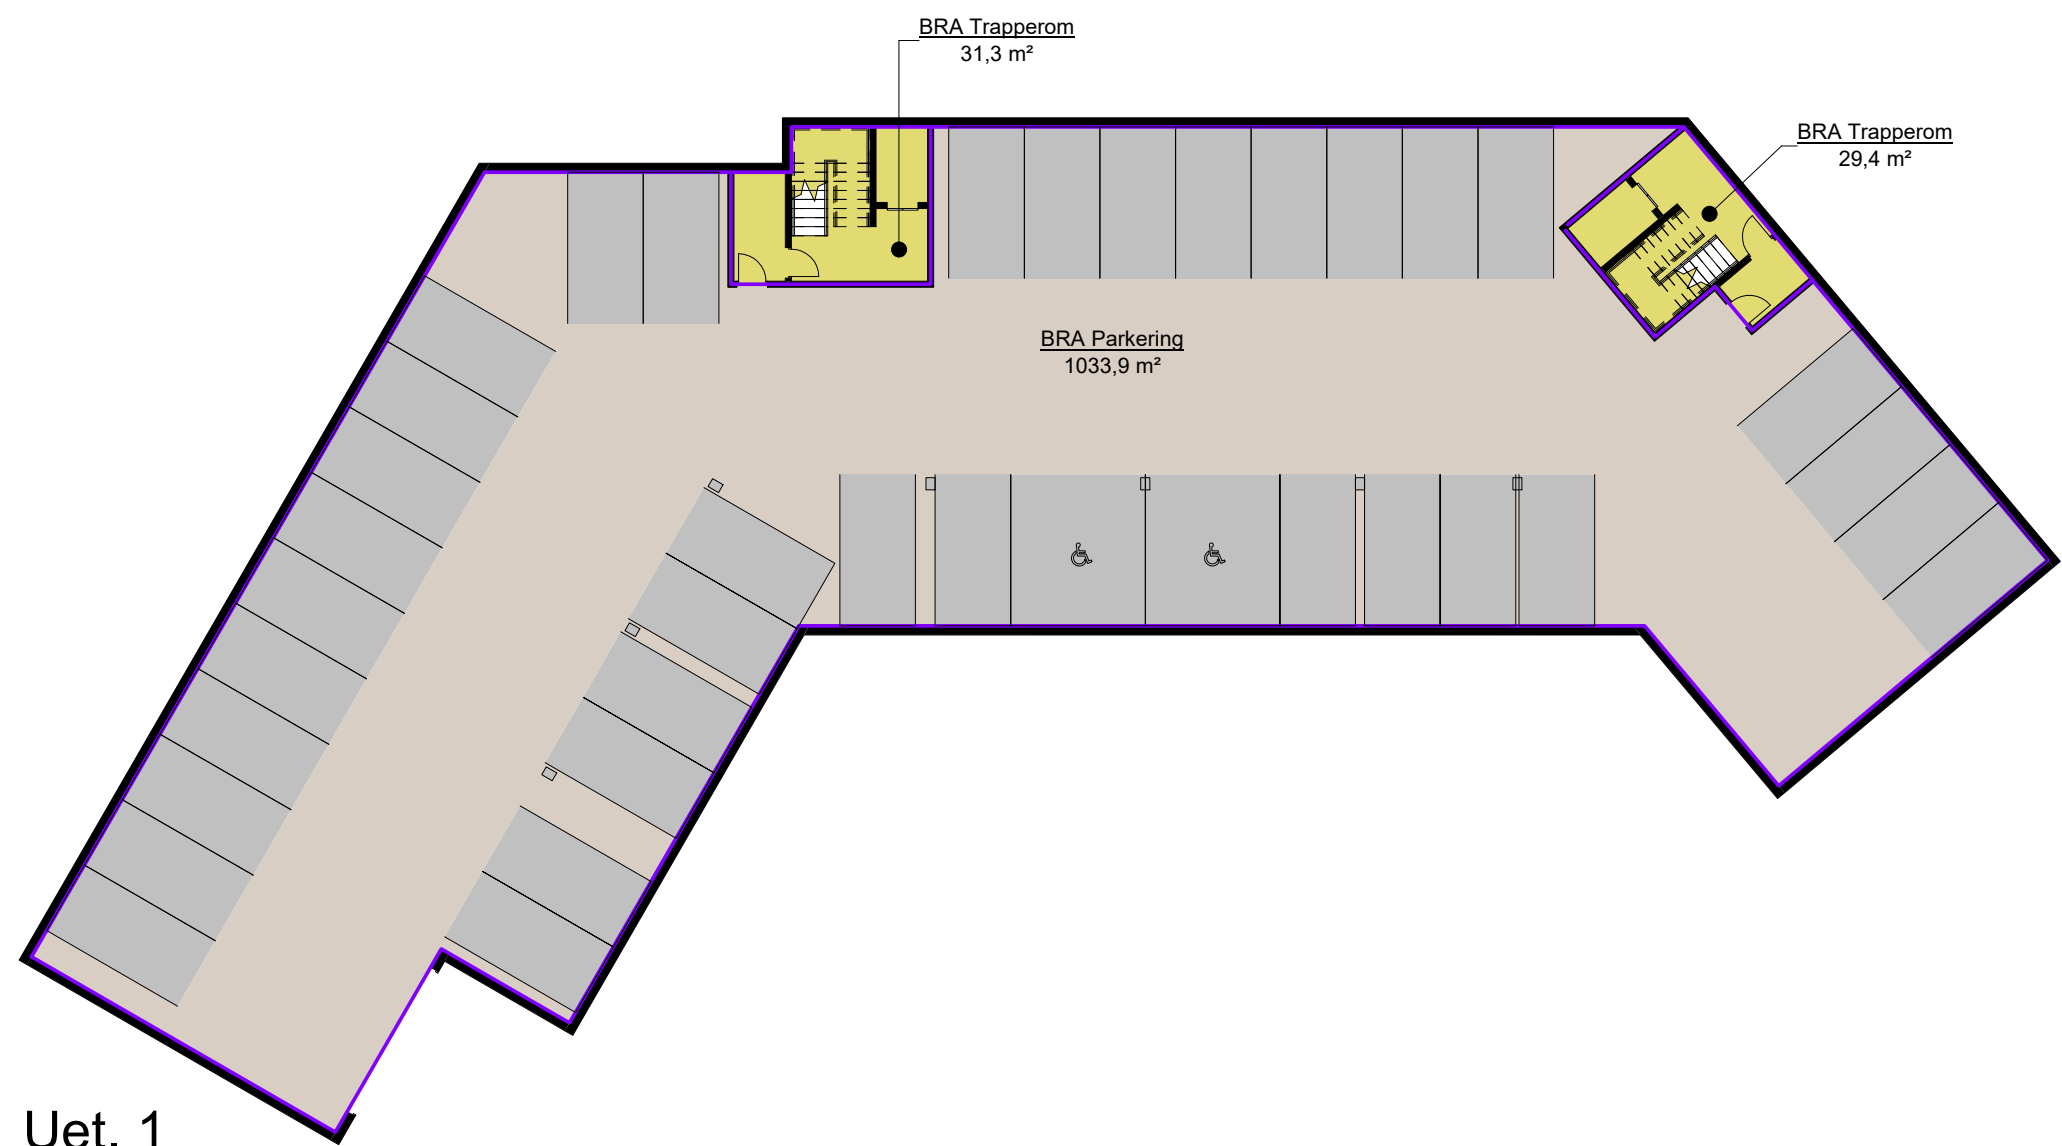


Uet. 1
1 : 250

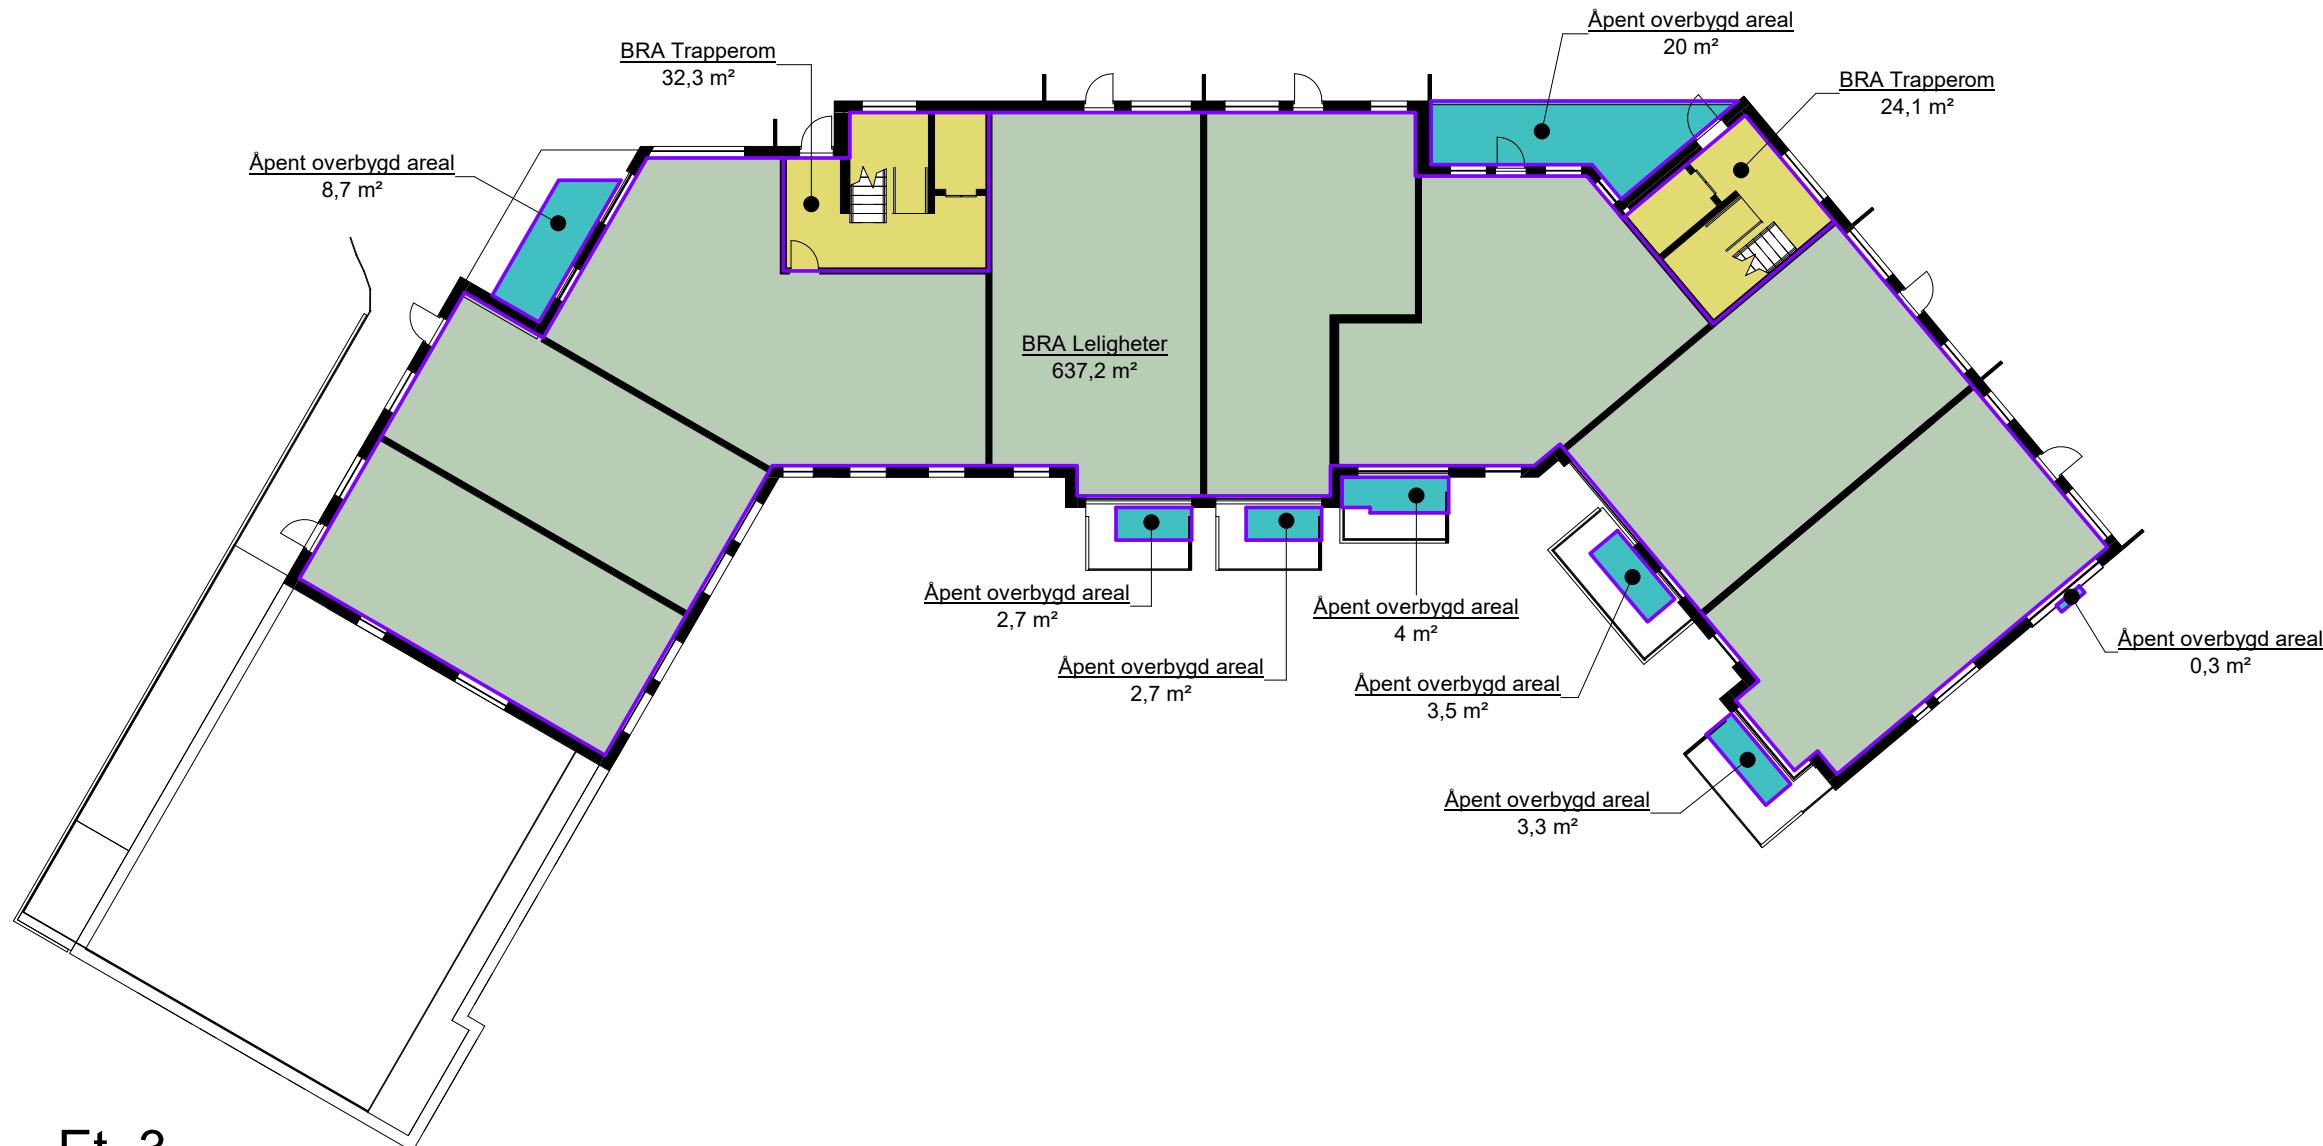


Et. 3
1 : 250

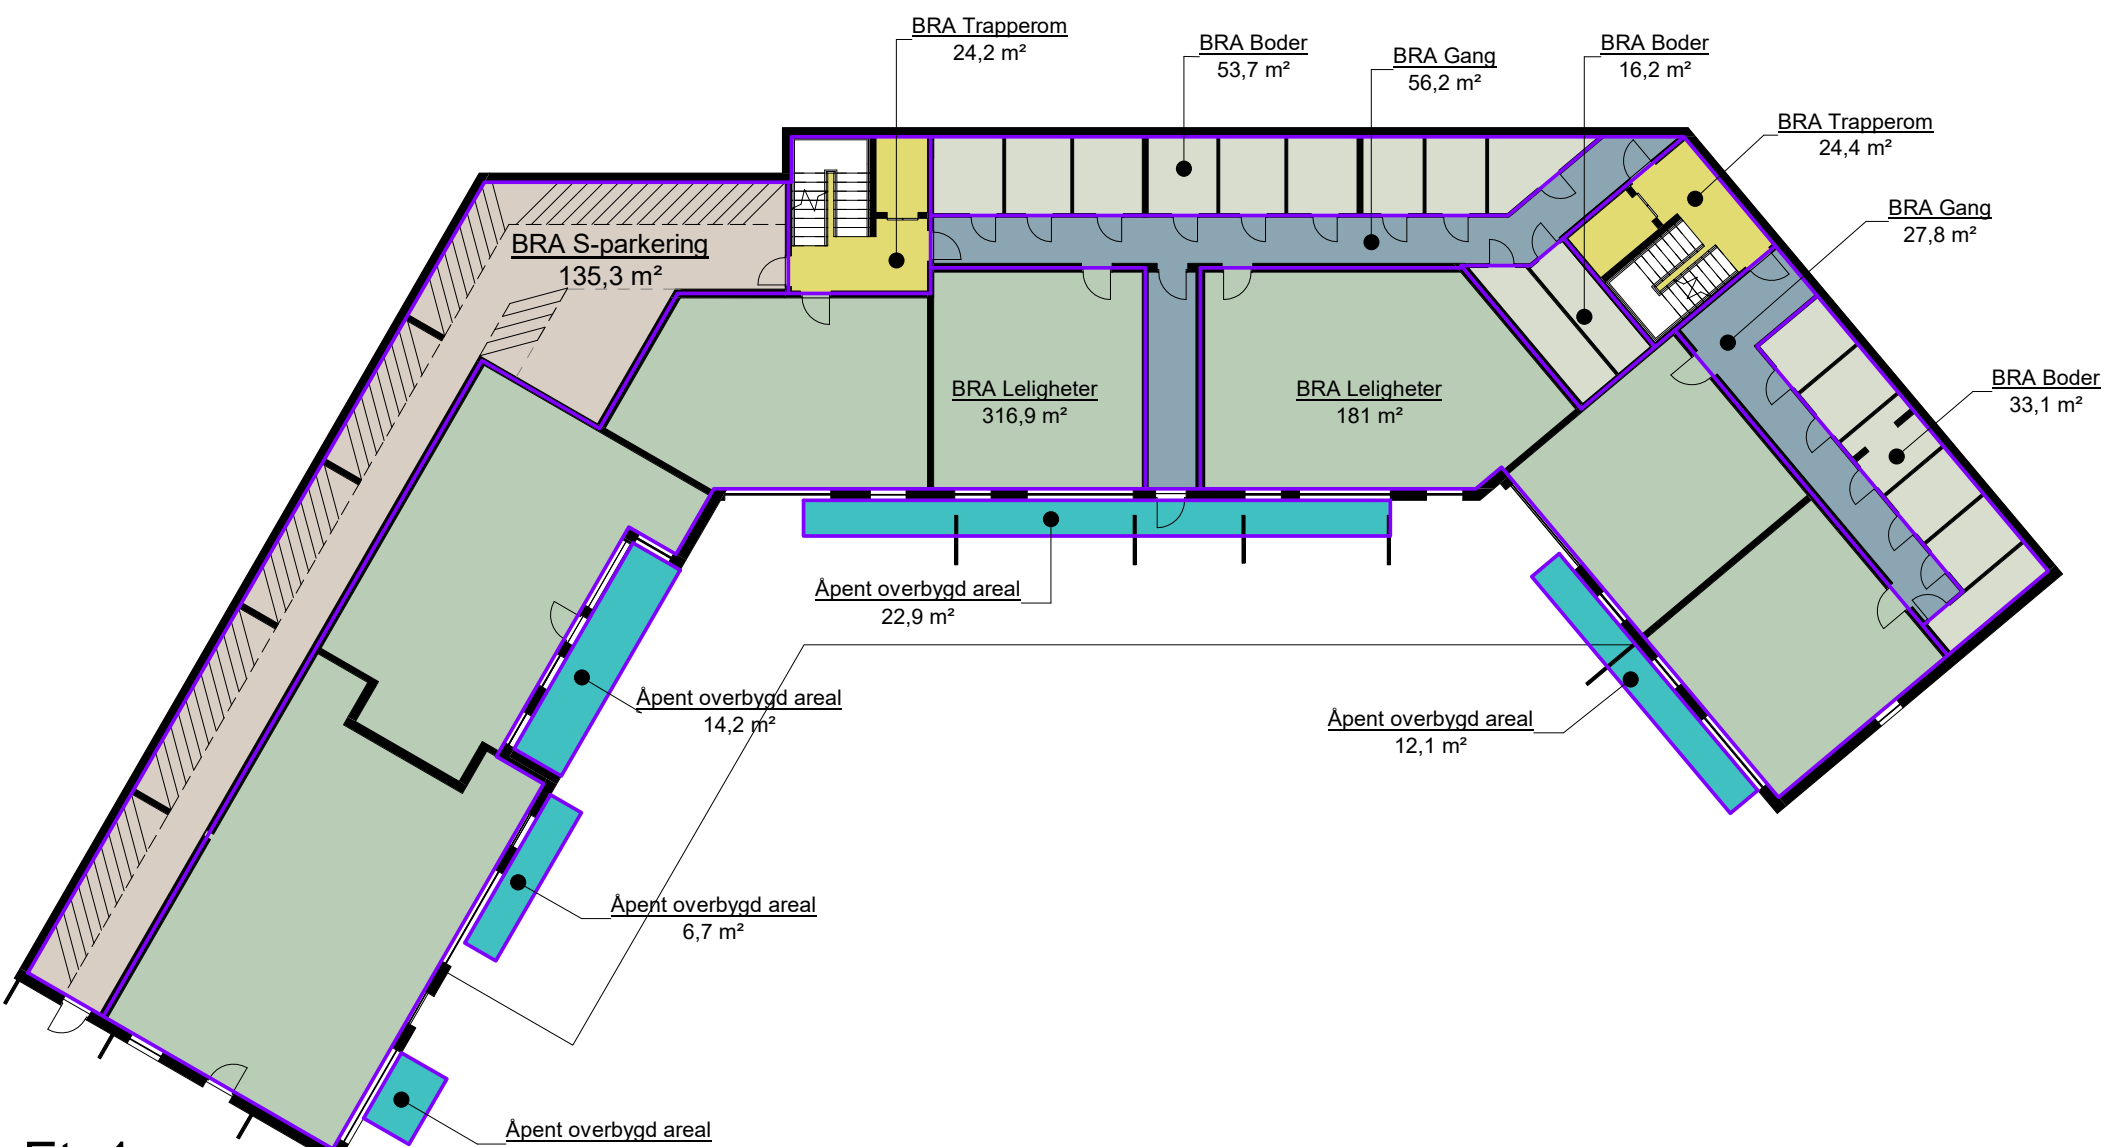


Et. 1
1 : 250

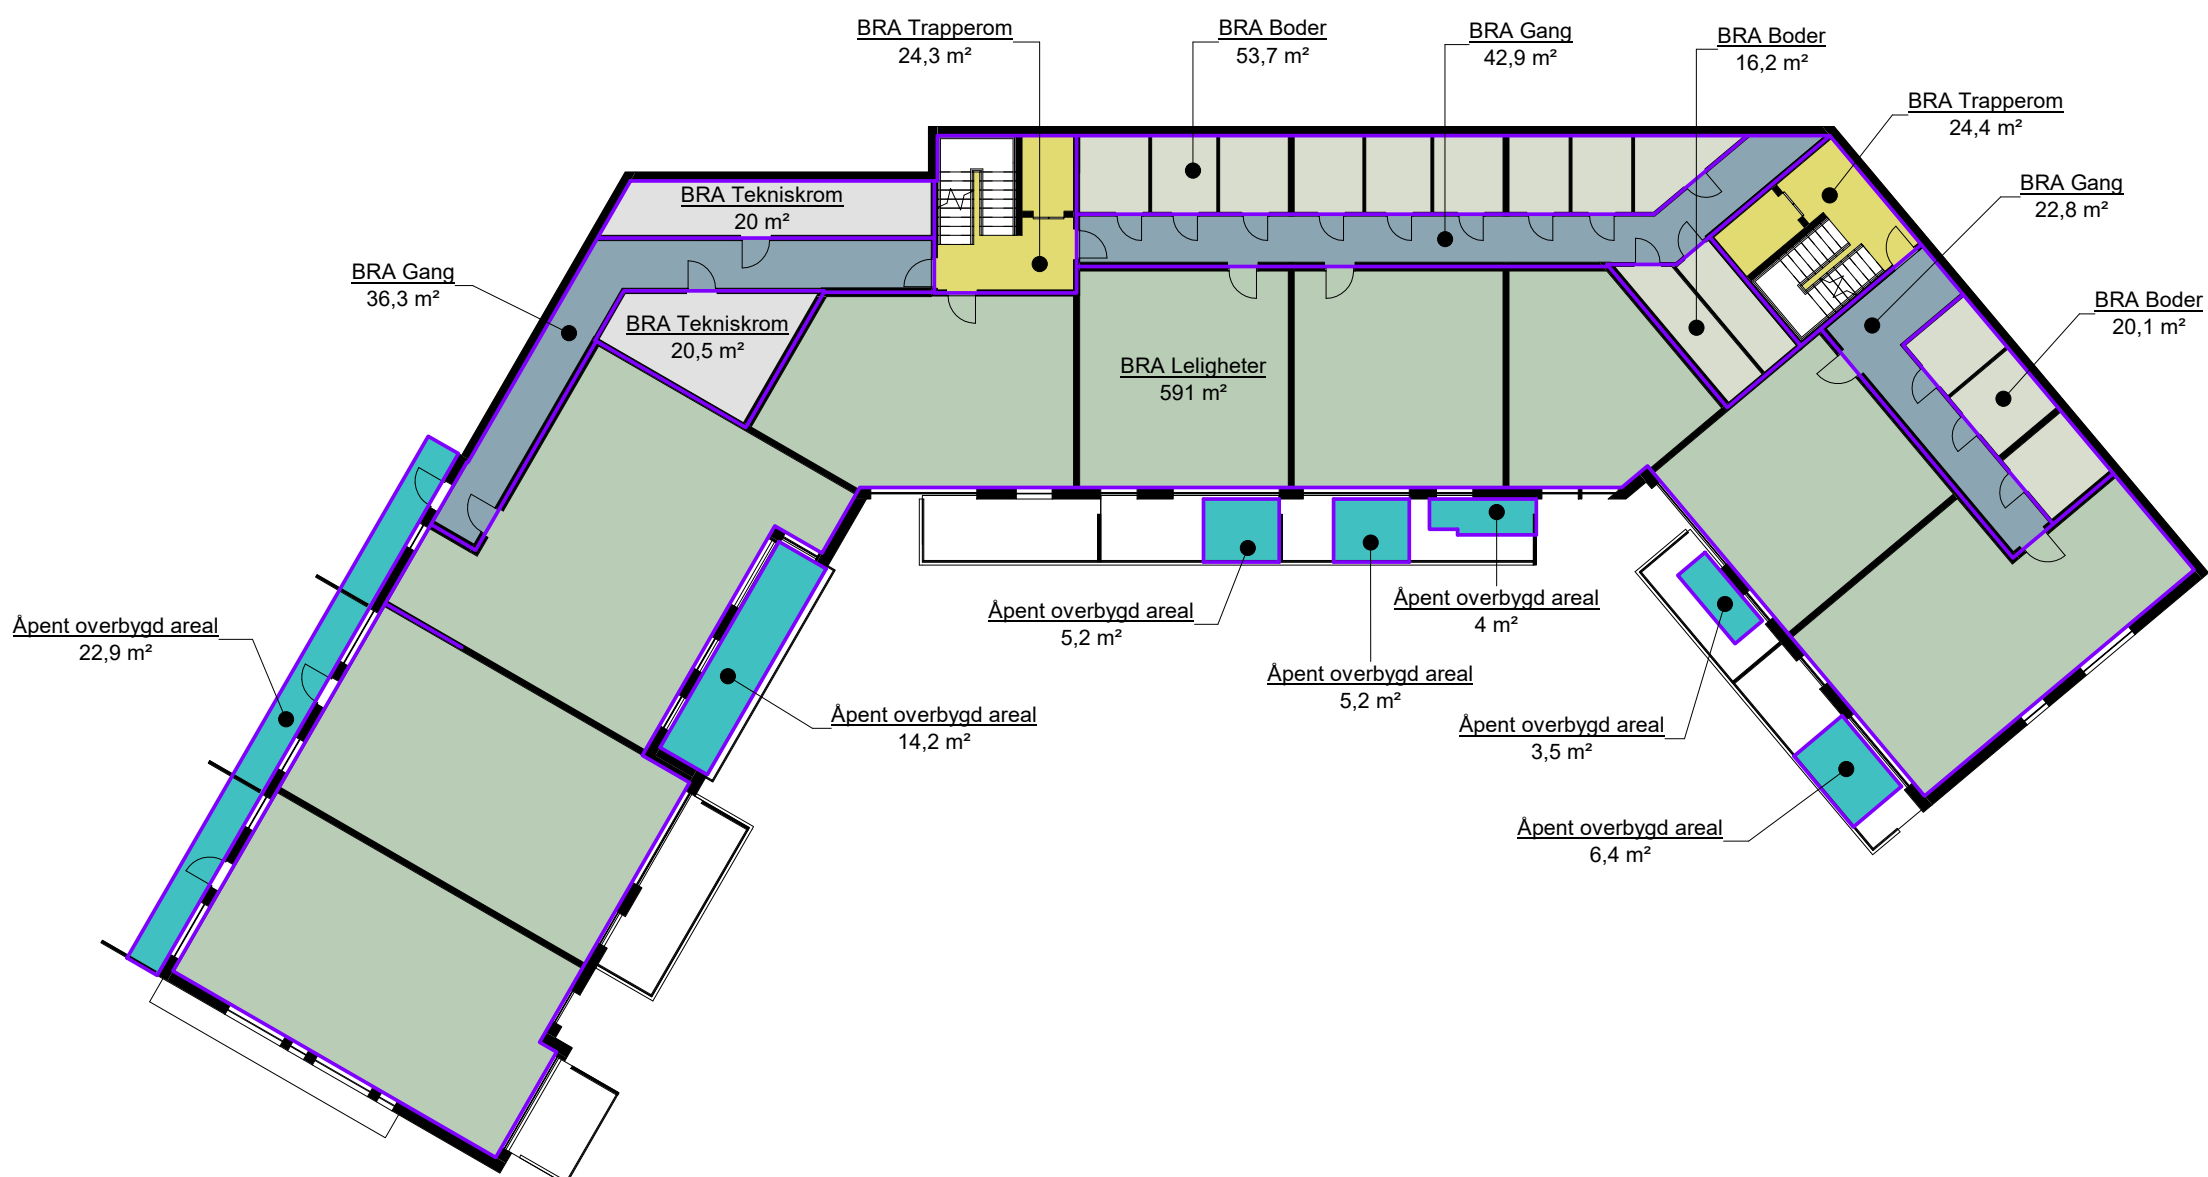


Et. 2
1 : 250

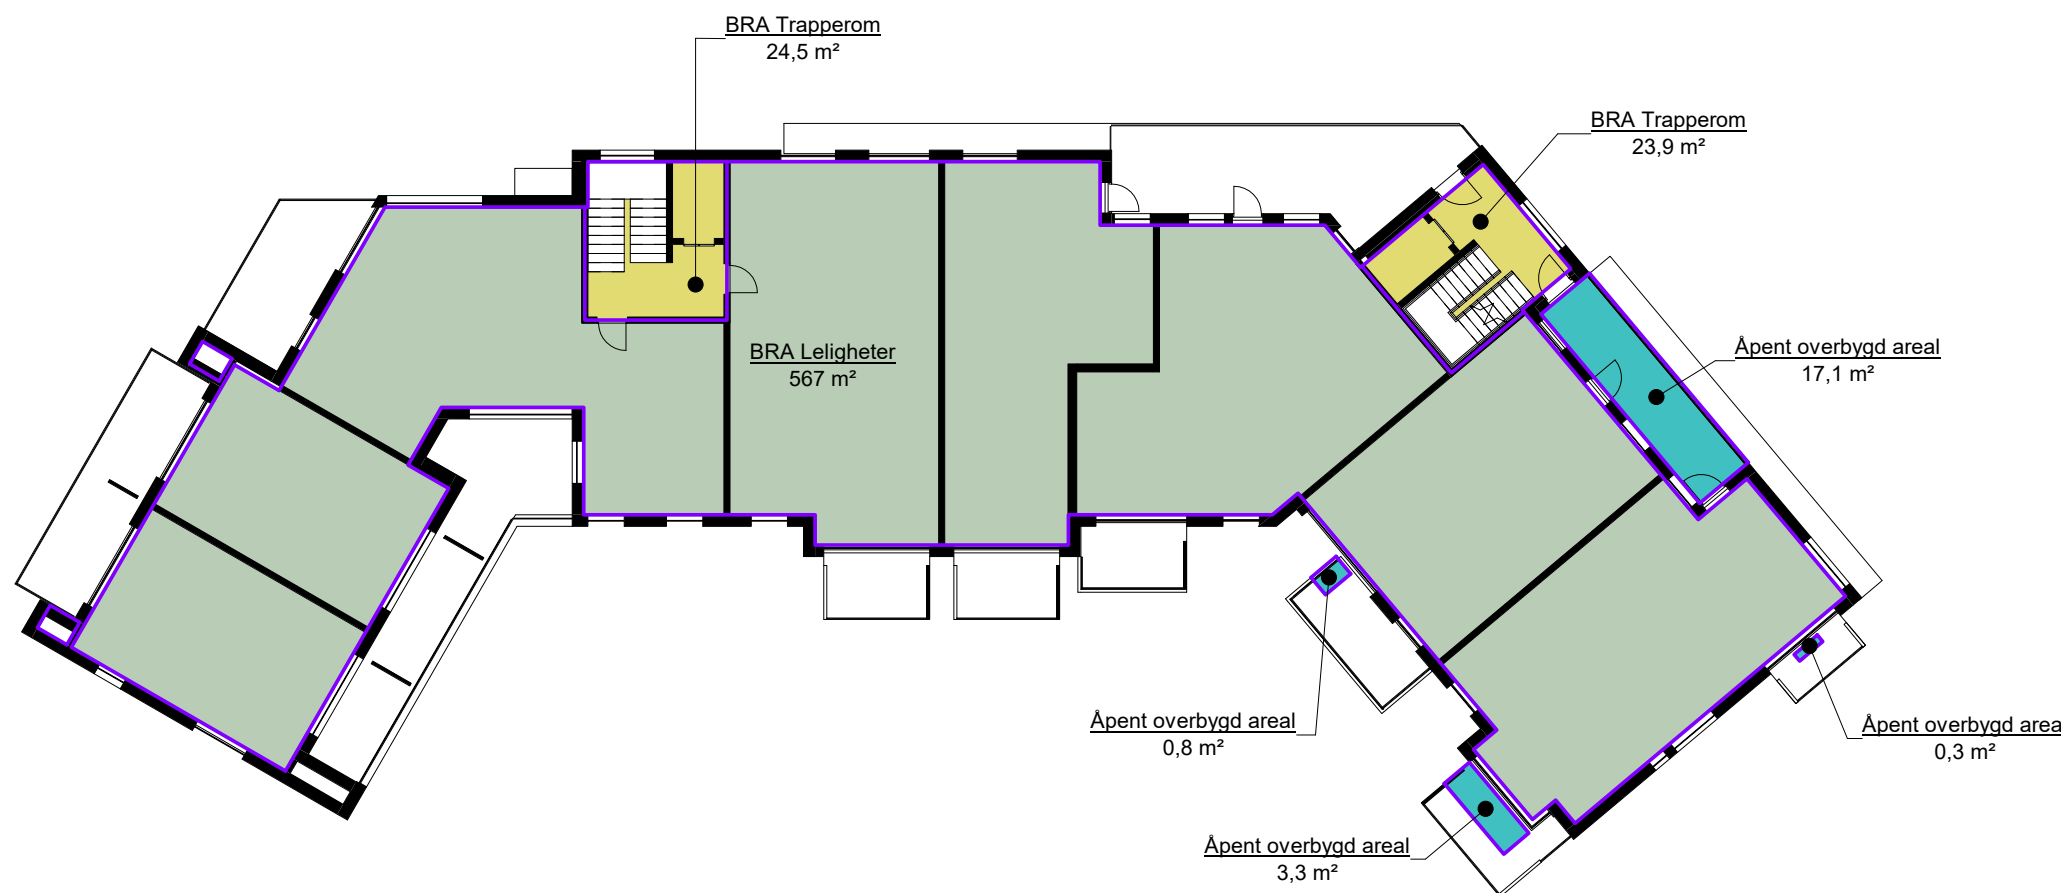

Et. 4
1 : 250

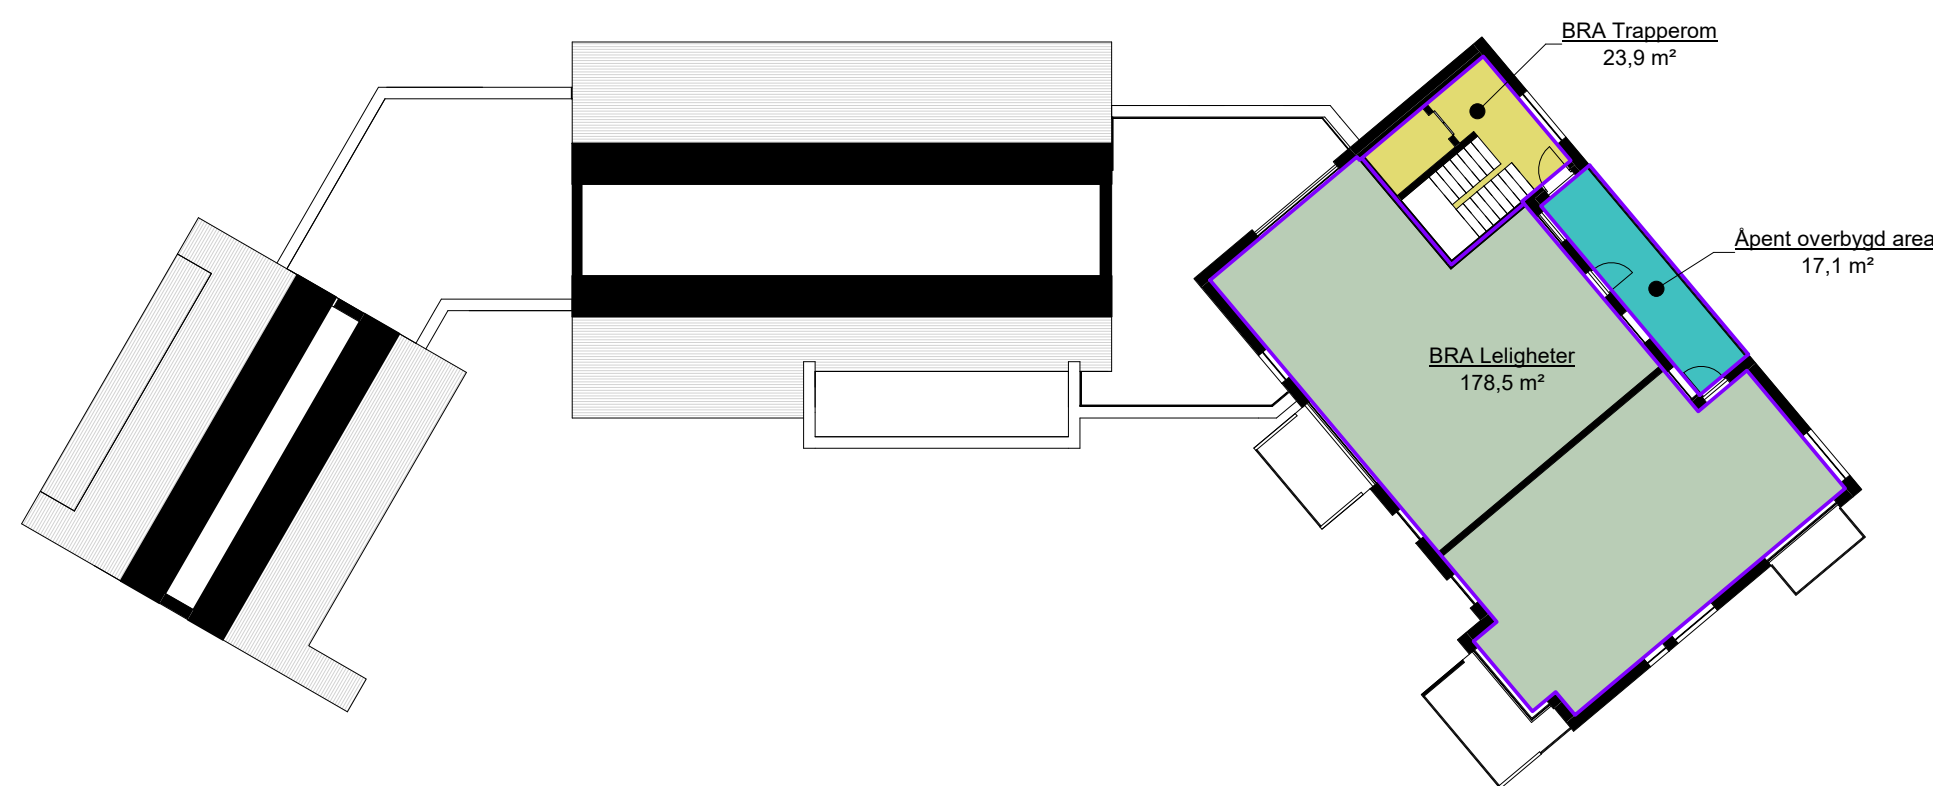

Et. 5
1 : 250

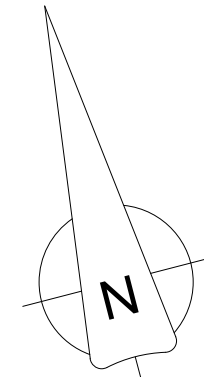

BRA pr. areatype	
Name	Area

BRA Boder	193,1 m²
BRA Gang	185,9 m²
BRA Leligheter	2471,6 m²
BRA Parkering	1033,9 m²
BRA S-parkering	135,3 m²
BRA Tekniskrom	40,4 m²
BRA Trapperom	286,7 m²
Apent overbygd areal	205,4 m²
	4552,3 m²

BRA pr. etasje	
Navn:	Areal:

Uet. 1	
BRA Parkering	1033,9 m²
BRA Trapperom	60,7 m²
	1094,6 m²

Et. 1	
BRA Boder	103,1 m²
BRA Gang	83,9 m²
BRA Leligheter	497,8 m²
BRA S-parkering	135,3 m²
BRA Trapperom	48,6 m²
Apent overbygd areal	60,2 m²
	929 m²

Et. 2	
BRA Boder	90 m²
BRA Gang	101,9 m²
BRA Leligheter	591 m²
BRA Tekniskrom	40,4 m²
BRA Trapperom	48,7 m²
Apent overbygd areal	61,3 m²
	933,5 m²

Et. 3	
BRA Leligheter	637,2 m²
BRA Trapperom	56,4 m²
Apent overbygd areal	45,2 m²
	738,8 m²

Et. 4	
BRA Leligheter	567 m²
BRA Trapperom	48,3 m²
Apent overbygd areal	21,5 m²
	636,9 m²

Et. 5	
BRA Leligheter	178,5 m²
BRA Trapperom	23,9 m²
Apent overbygd areal	17,1 m²
	219,5 m²
	4552,3 m²

BRA pr. navn

- BRA Boder
- BRA Gang
- BRA Leligheter
- BRA Parkering
- BRA S-parkering
- BRA Tekniskrom
- BRA Trapperom
- Apent overbygd areal

A	07.12.20	Oppdatering etter senking av en del av leilighetsplanen.	MK	JEV
---	----------	--	----	-----

Gnr./Bnr. 188 / 701	Titelshaver Erstad & Lekven Utbygging AS
Prosjektnavn Knarvik BBB2	
Tegningsnavn Oversikt over bruksareal-BRA	

Prosj.nr. 180470	Dato 15.06.20	Tegningsstatus Skisseprosjekt
Målestokk 1:250	Arkistarrelst A1	Sign. MK
Tegningens A1-100-BRA	Kont. JEV	Rev. A

