


Snitt 1-1
1 : 250

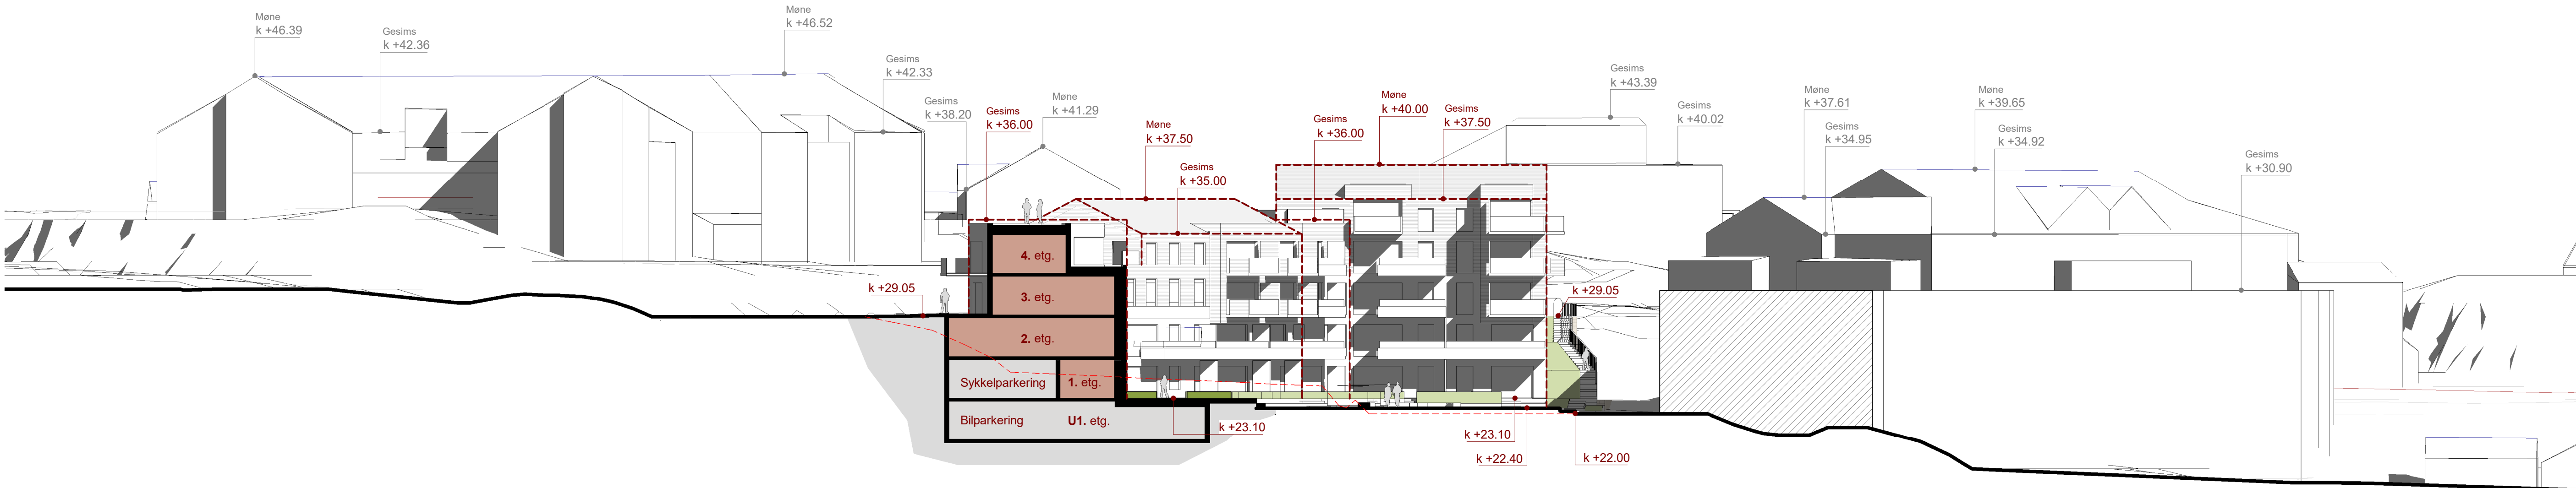

Snitt 2-2
1 : 250

Tegnforklaring:

- Regulerte volumer
- Bygg i snittet
- Rive

0m 5m 10m

A 07.12.20		Gesims- og manehøyder oppdatert etter		MK	JEV
Rev.	Dato	Løst ved en del av byggingen.		Tegn.	Kontr.
Gnr./Bnr.		Tiltakshaver			
188 / 701		Erstød & Løkken Utbygging AS			
Prosjektnavn		Knavvik BBB2			
Tegningsnavn		Snitt 1-1 og 2-2			
Prosj.nr.		Tegningsstatus			
180470		Skisseprosjekt			
Dato		Sign.			
10.07.20		MK			
Målestokk		Kontr.			
1 : 250		JEV			
Tegningnr.		Rev.			
A1-041		A			
Tiltaksnavn		HOLON			
Eget: pmt@holon.no		Web: http://holon.no			