


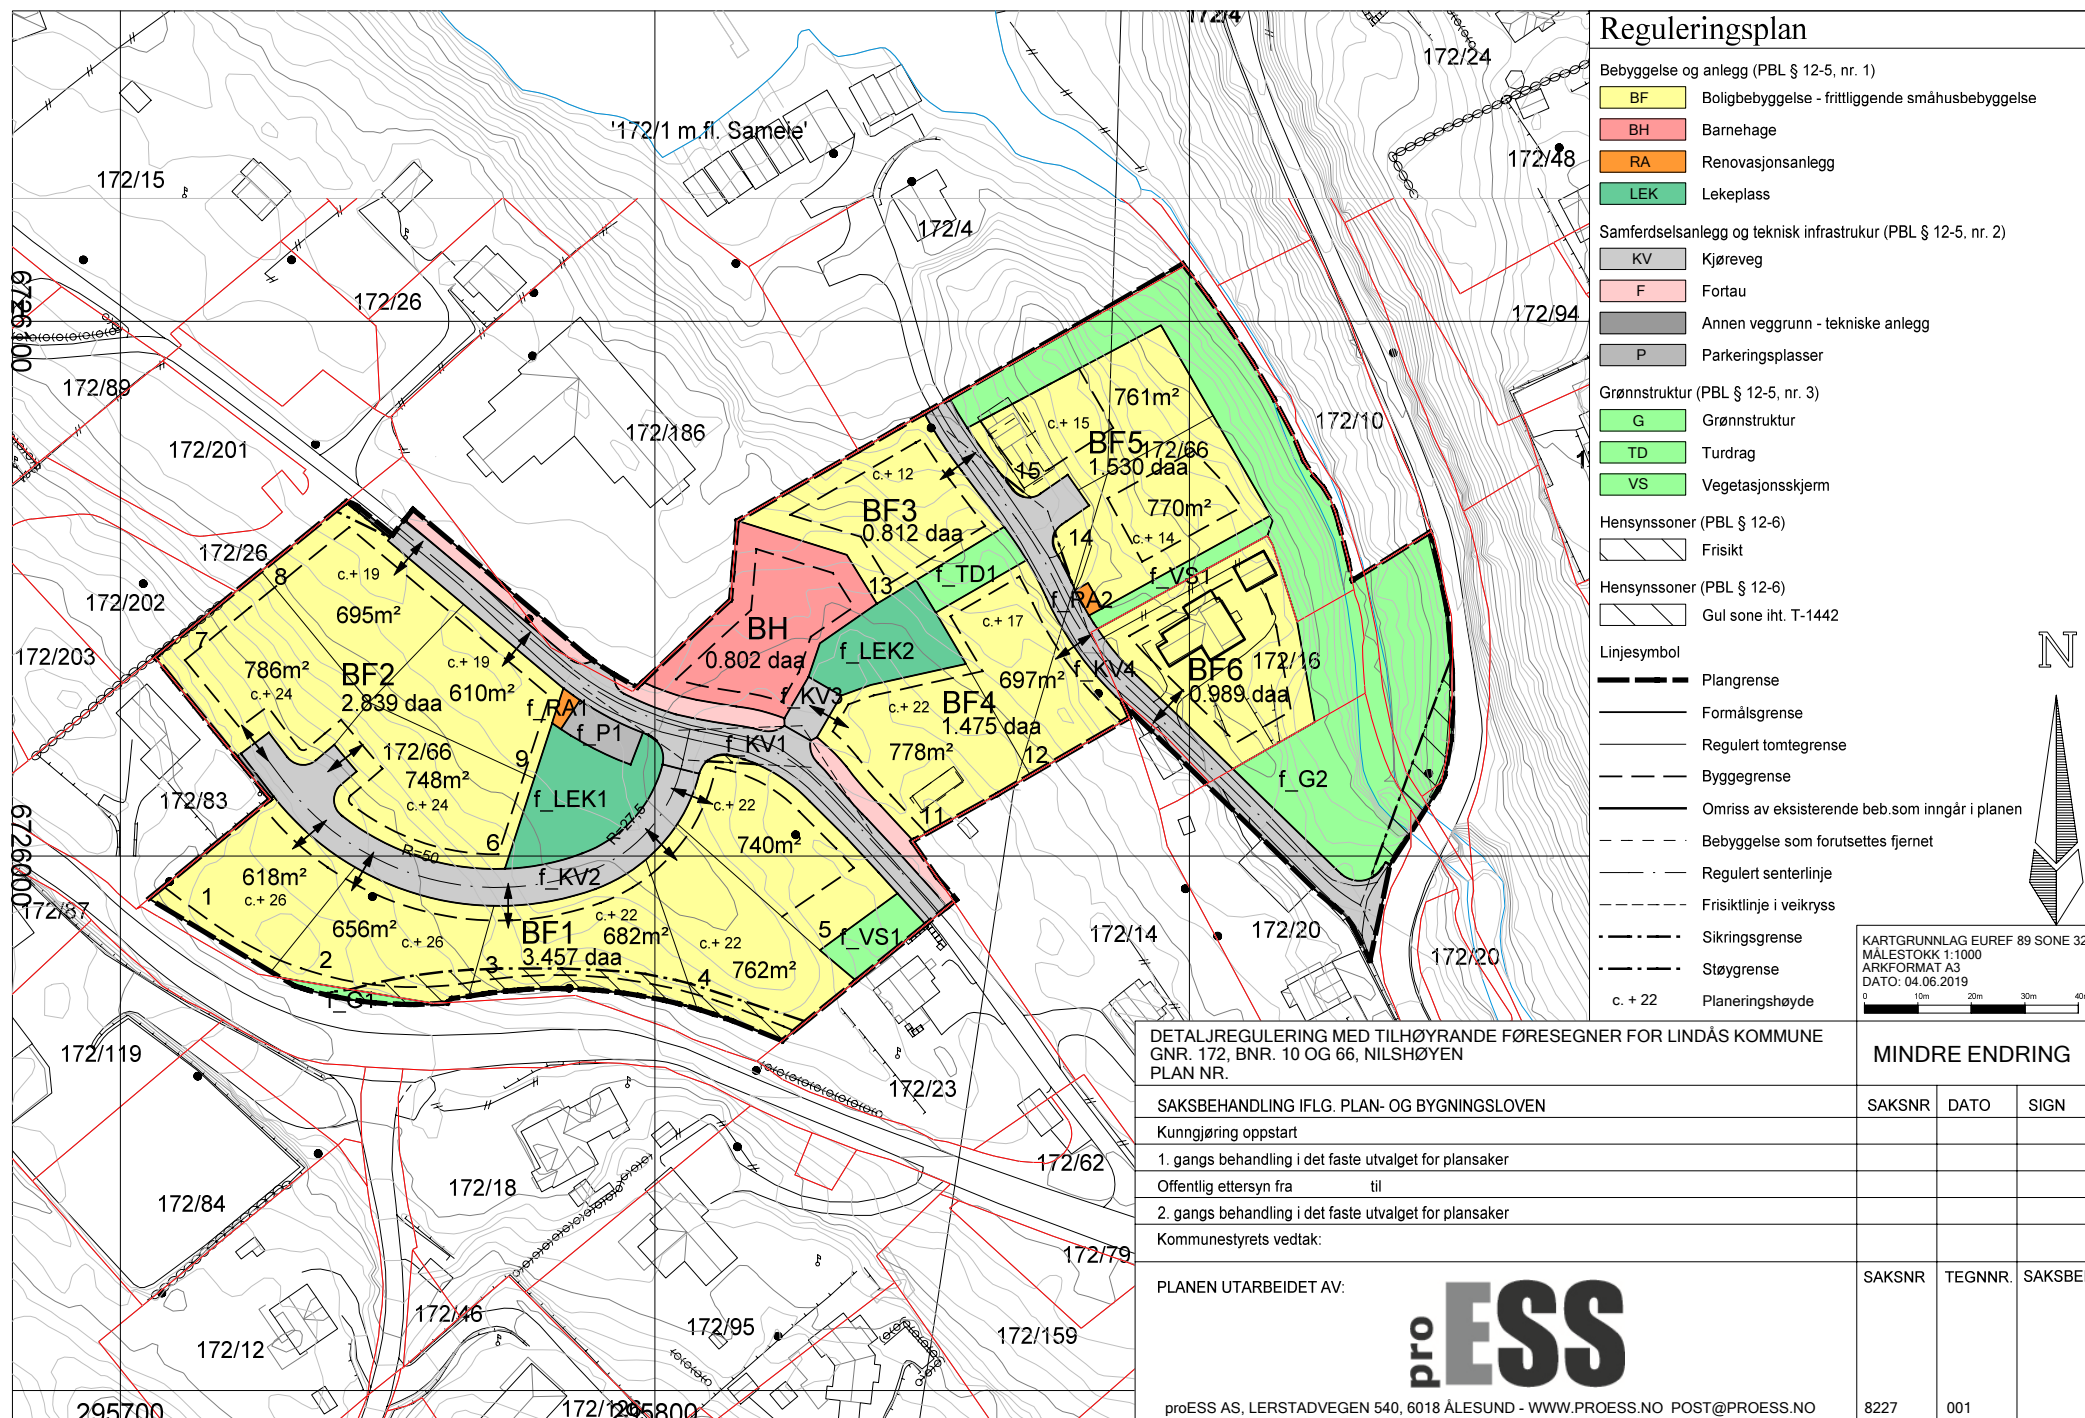

DETALJREGULERING MED TILHØYRANDE FØRESEGNER FOR LINDÅS KOMMUNE
GNR. 172, BNR. 10 OG 66, NILSHØYEN
PLAN NR.

SAKSBEHANDLING IFLG. PLAN- OG BYGNINGSLOVEN

Kunngjøring oppstart

1. gangs behandling i det faste utvalget for plansaker

Offentlig ettersyn fra til

2. gangs behandling i det faste utvalget for plansaker

Kommunestyrets vedtak:

PLANEN UTARBEIDET AV:

proESS

proESS AS, LERSTADVEGEN 540, 6018 ÅLESUND - WWW.PROESS.NO POST@PROESS.NO

KARTGRUNNLAG EUREF 89 SONE 32
MÅLESTOKK 1:1000
ARKFORMAT A3
DATO: 04.06.2019



0 10m 20m 30m 40m

MINDRE ENDRING

SAKSNR	DATO	SIGN
--------	------	------

SAKSNR	TEGNNR.	SAKSBEH
--------	---------	---------

8227

001

R.	SAKSBEH
----	---------