


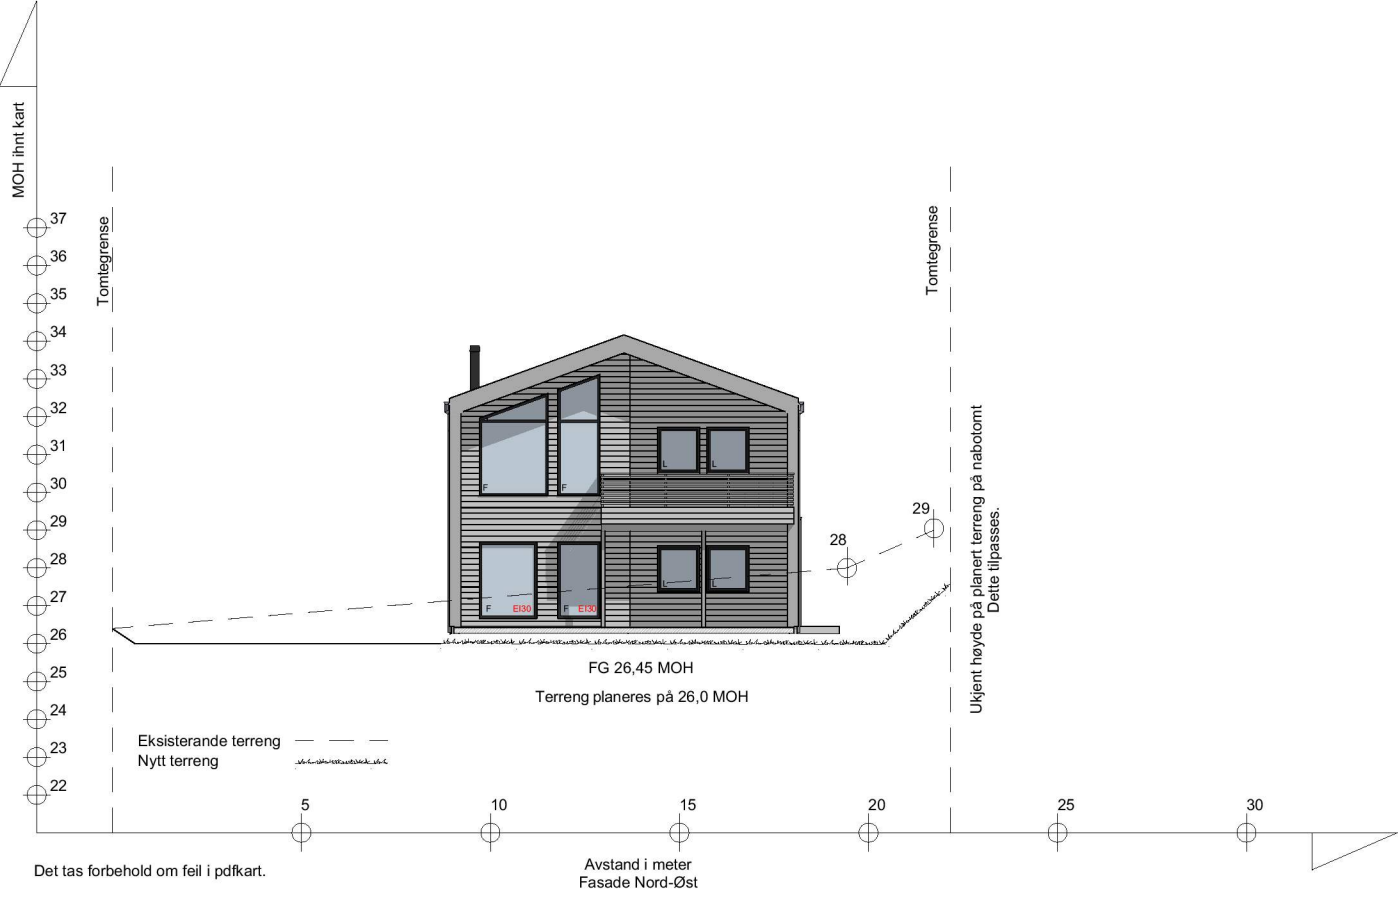

REV A 10.11.20 AR: Omtegning
REV B 12.11.20 DB: Vindu, d rer, piper
REV C 18.11.20 AR: Vindu og trapp til 2.etg.
REV D 19.11.20 AR: Ferdigstille BST.
REV E 07.01.20 AR: Endre trappel sning/boder.
REV F 25.05.21 AR: Endre terreng og FG.



BYGGES KNADSTEGNING
Fasade 1 og 2

Tiltakshaver: Seim Bygg AS Nesbrekka 28 Seim 5912	Tiltak: Nilsh�yen tomt 1	Gnr./Bnr. -
Leverand�r: Seim Bygg AS Nesbrekka 28 Seim 5912	ANSVARLIG PROSJEKTERENDE: Dakark AS	A3
TEGNINGENE M� IKKE KOPIERES ELLER BENYTTES VED UTF�RELSE AV ARBEIDER UTEN MEDVIRKNING FRA DAKARK AS TEGNINGENE ER IKKE GYLDIG UTEN KVALITETSIKRINGSYSTEMET TIL DAKARK AS		

BYGGMANN 

M�L: 1:200	Prosjektnr. 2007-20
DATO: 28.01.2021	Org. nr: 976598407
TEGNER: AR	Tegningsnr. A21-01
www.byggmann.no	



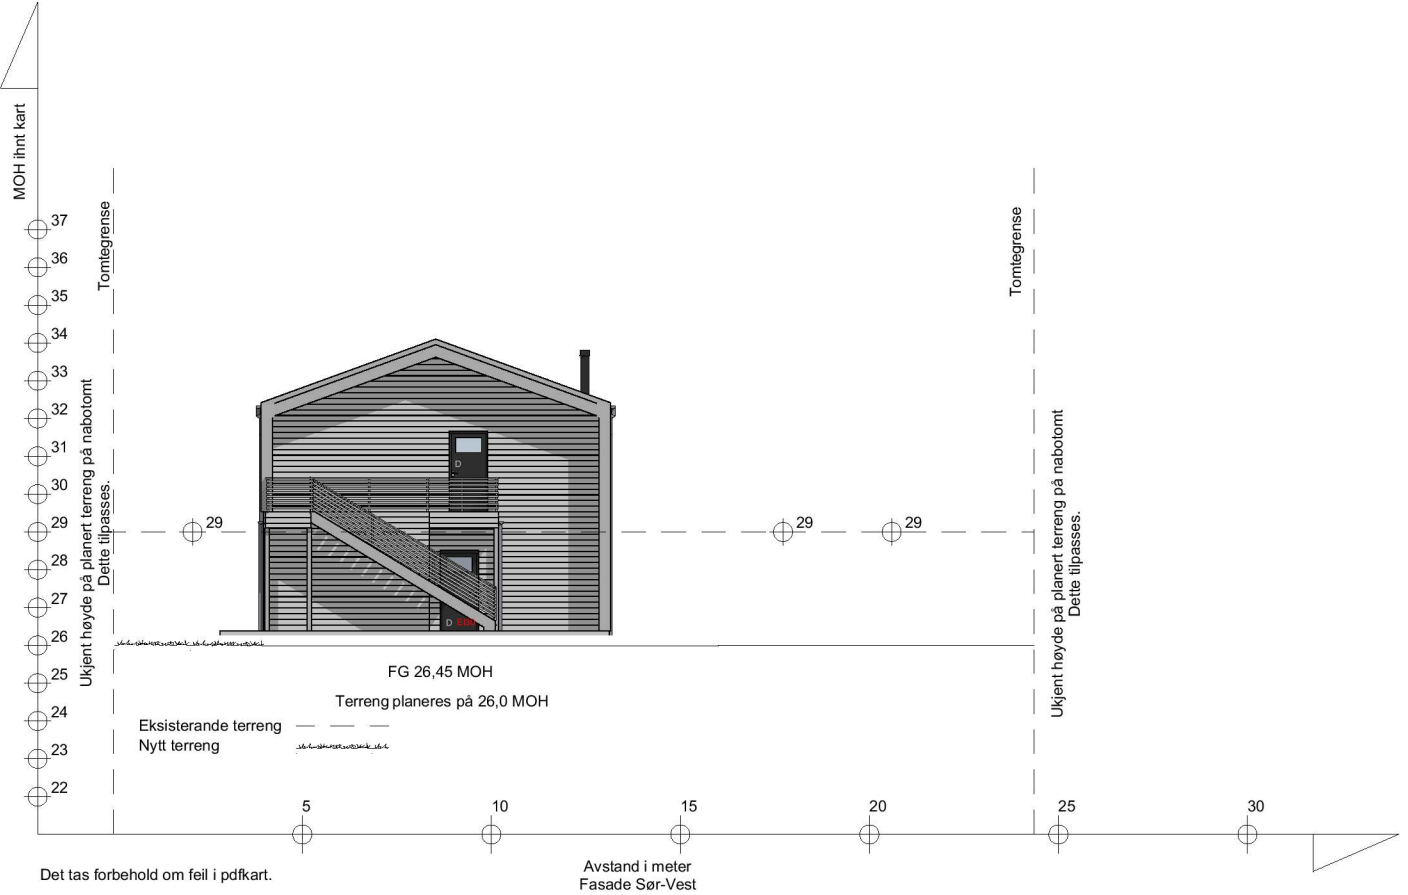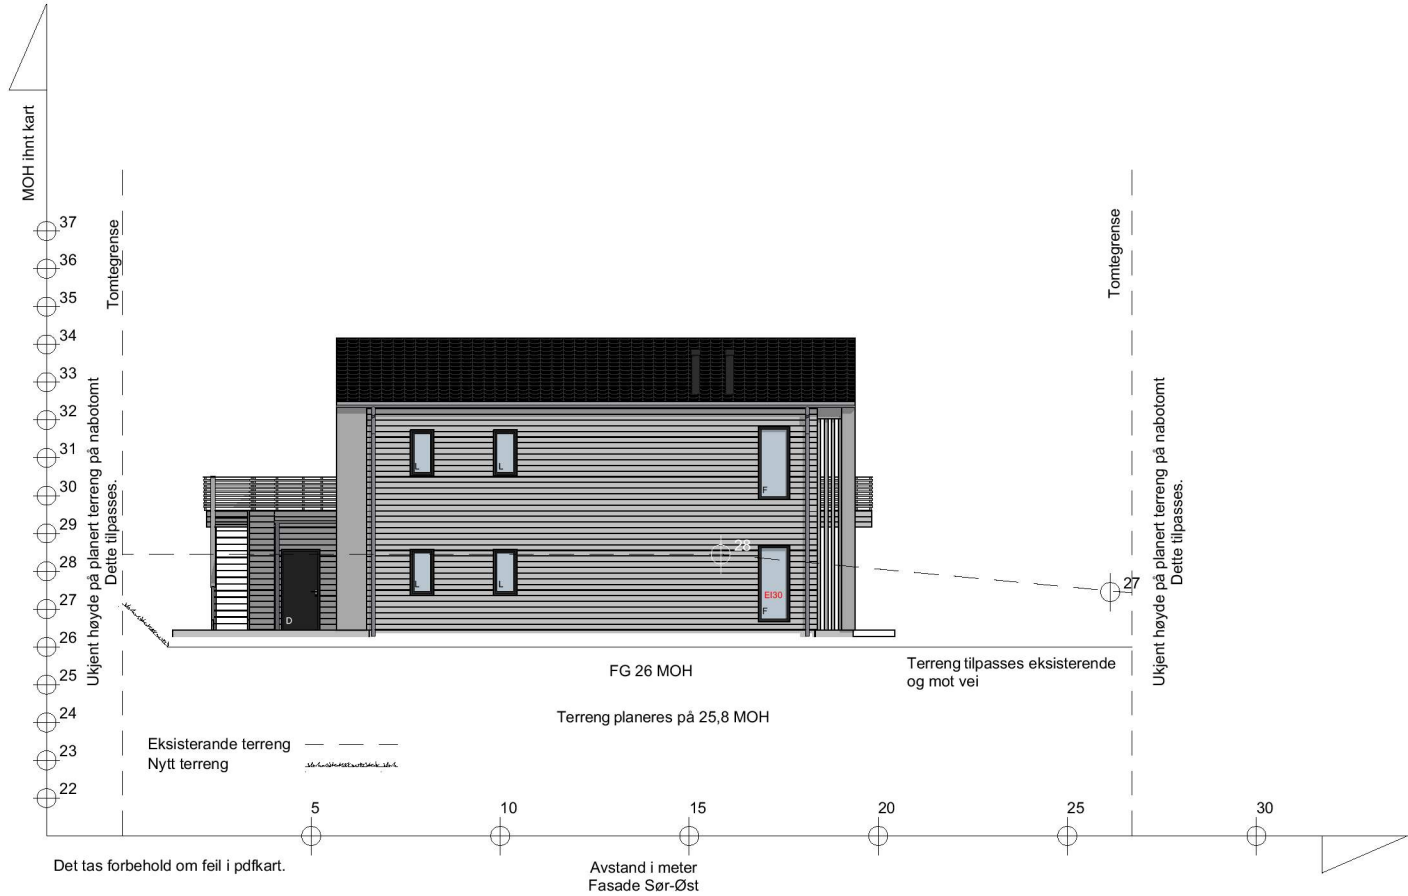

REV A 10.11.20 AR: Omtegning
REV B 12.11.20 DB: Vindu, dører, piper
REV C 18.11.20 AR: Vindu og trapp til 2.etg.
REV D 19.11.20 AR: Ferdigstille BST.
REV E 07.01.20 AR: Endre trappeløsning/boder.
REV F 25.05.21 AR: Endre terreng og FG.


BYGGESØKNADSTEGNING
Fasade 3 og 4

Tiltakshaver: Seim Bygg AS Nesbrekka 28 Seim 5912	Tiltak: Nilshøyen tomt 1	Gnr./Bnr. -
Leverandør: Seim Bygg AS Nesbrekka 28 Seim 5912	ANSVARLIG PROSJEKTERENDE: Dakark AS	
TEGNINGENE MÅ IKKE KOPIERES ELLER BENYTTES VED UTFØRELSE AV ARBEIDER UTEN MEDVIRKNING FRA DAKARK AS TEGNINGENE ER IKKE GYLDIG UTEN KVALITETSIKRINGSYSTEMET TIL DAKARK AS		A3

BYGGMANN®

MÅL: 1:200	Prosjektnr. 2007-20
DATO: 28.01.2021	Org. nr: 976598407
TEGNER: AR	Tegningsnr. A21-02
www.byggmann.no	



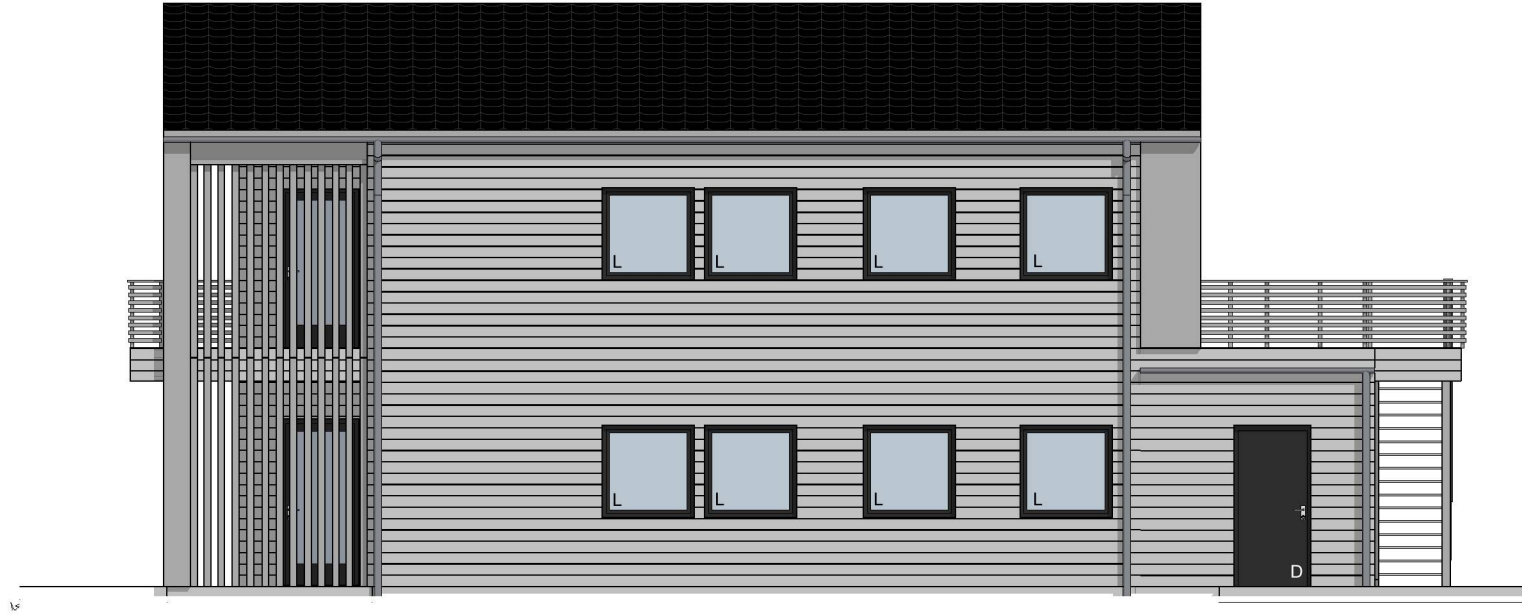

REV A 10.11.20 AR: Omtegning
REV B 12.11.20 DB: Vindu, dører, piper
REV C 18.11.20 AR: Vindu og trapp til 2.etg.
REV D 19.11.20 AR: Ferdigstille BST.
REV E 07.01.20 AR: Endre trappeløsning/boder.
REV F 25.05.21 AR: Endre terreng og FG.

BYGGESØKNADSTEGNING
Alle fasader

Tiltakshaver: Seim Bygg AS Nesbrekka 28 Seim 5912	Tiltak: Nilshøyen tomt 1	Gnr./Bnr. -
Leverandør: Seim Bygg AS Nesbrekka 28 Seim 5912	ANSVARLIG PROSJEKTERENDE: Dakark AS	A3
TEGNINGENE MÅ IKKE KOPIERES ELLER BENYTTES VED UTFØRELSE AV ARBEIDER UTEN MEDVIRKNING FRA DAKARK AS TEGNINGENE ER IKKE GYLDIG UTEN KVALITETSIKRINGSYSTEMET TIL DAKARK AS		


BYGGMANN®

MÅL: 1:100	Prosjektnr. 2007-20
DATO: 28.01.2021	Org. nr: 976598407
TEGNER: AR	Tegningsnr. A21-03
www.byggmann.no	



GODKJENT FOR
ANSVARRETT

DIREKTORATET FOR BYGGKVALITET

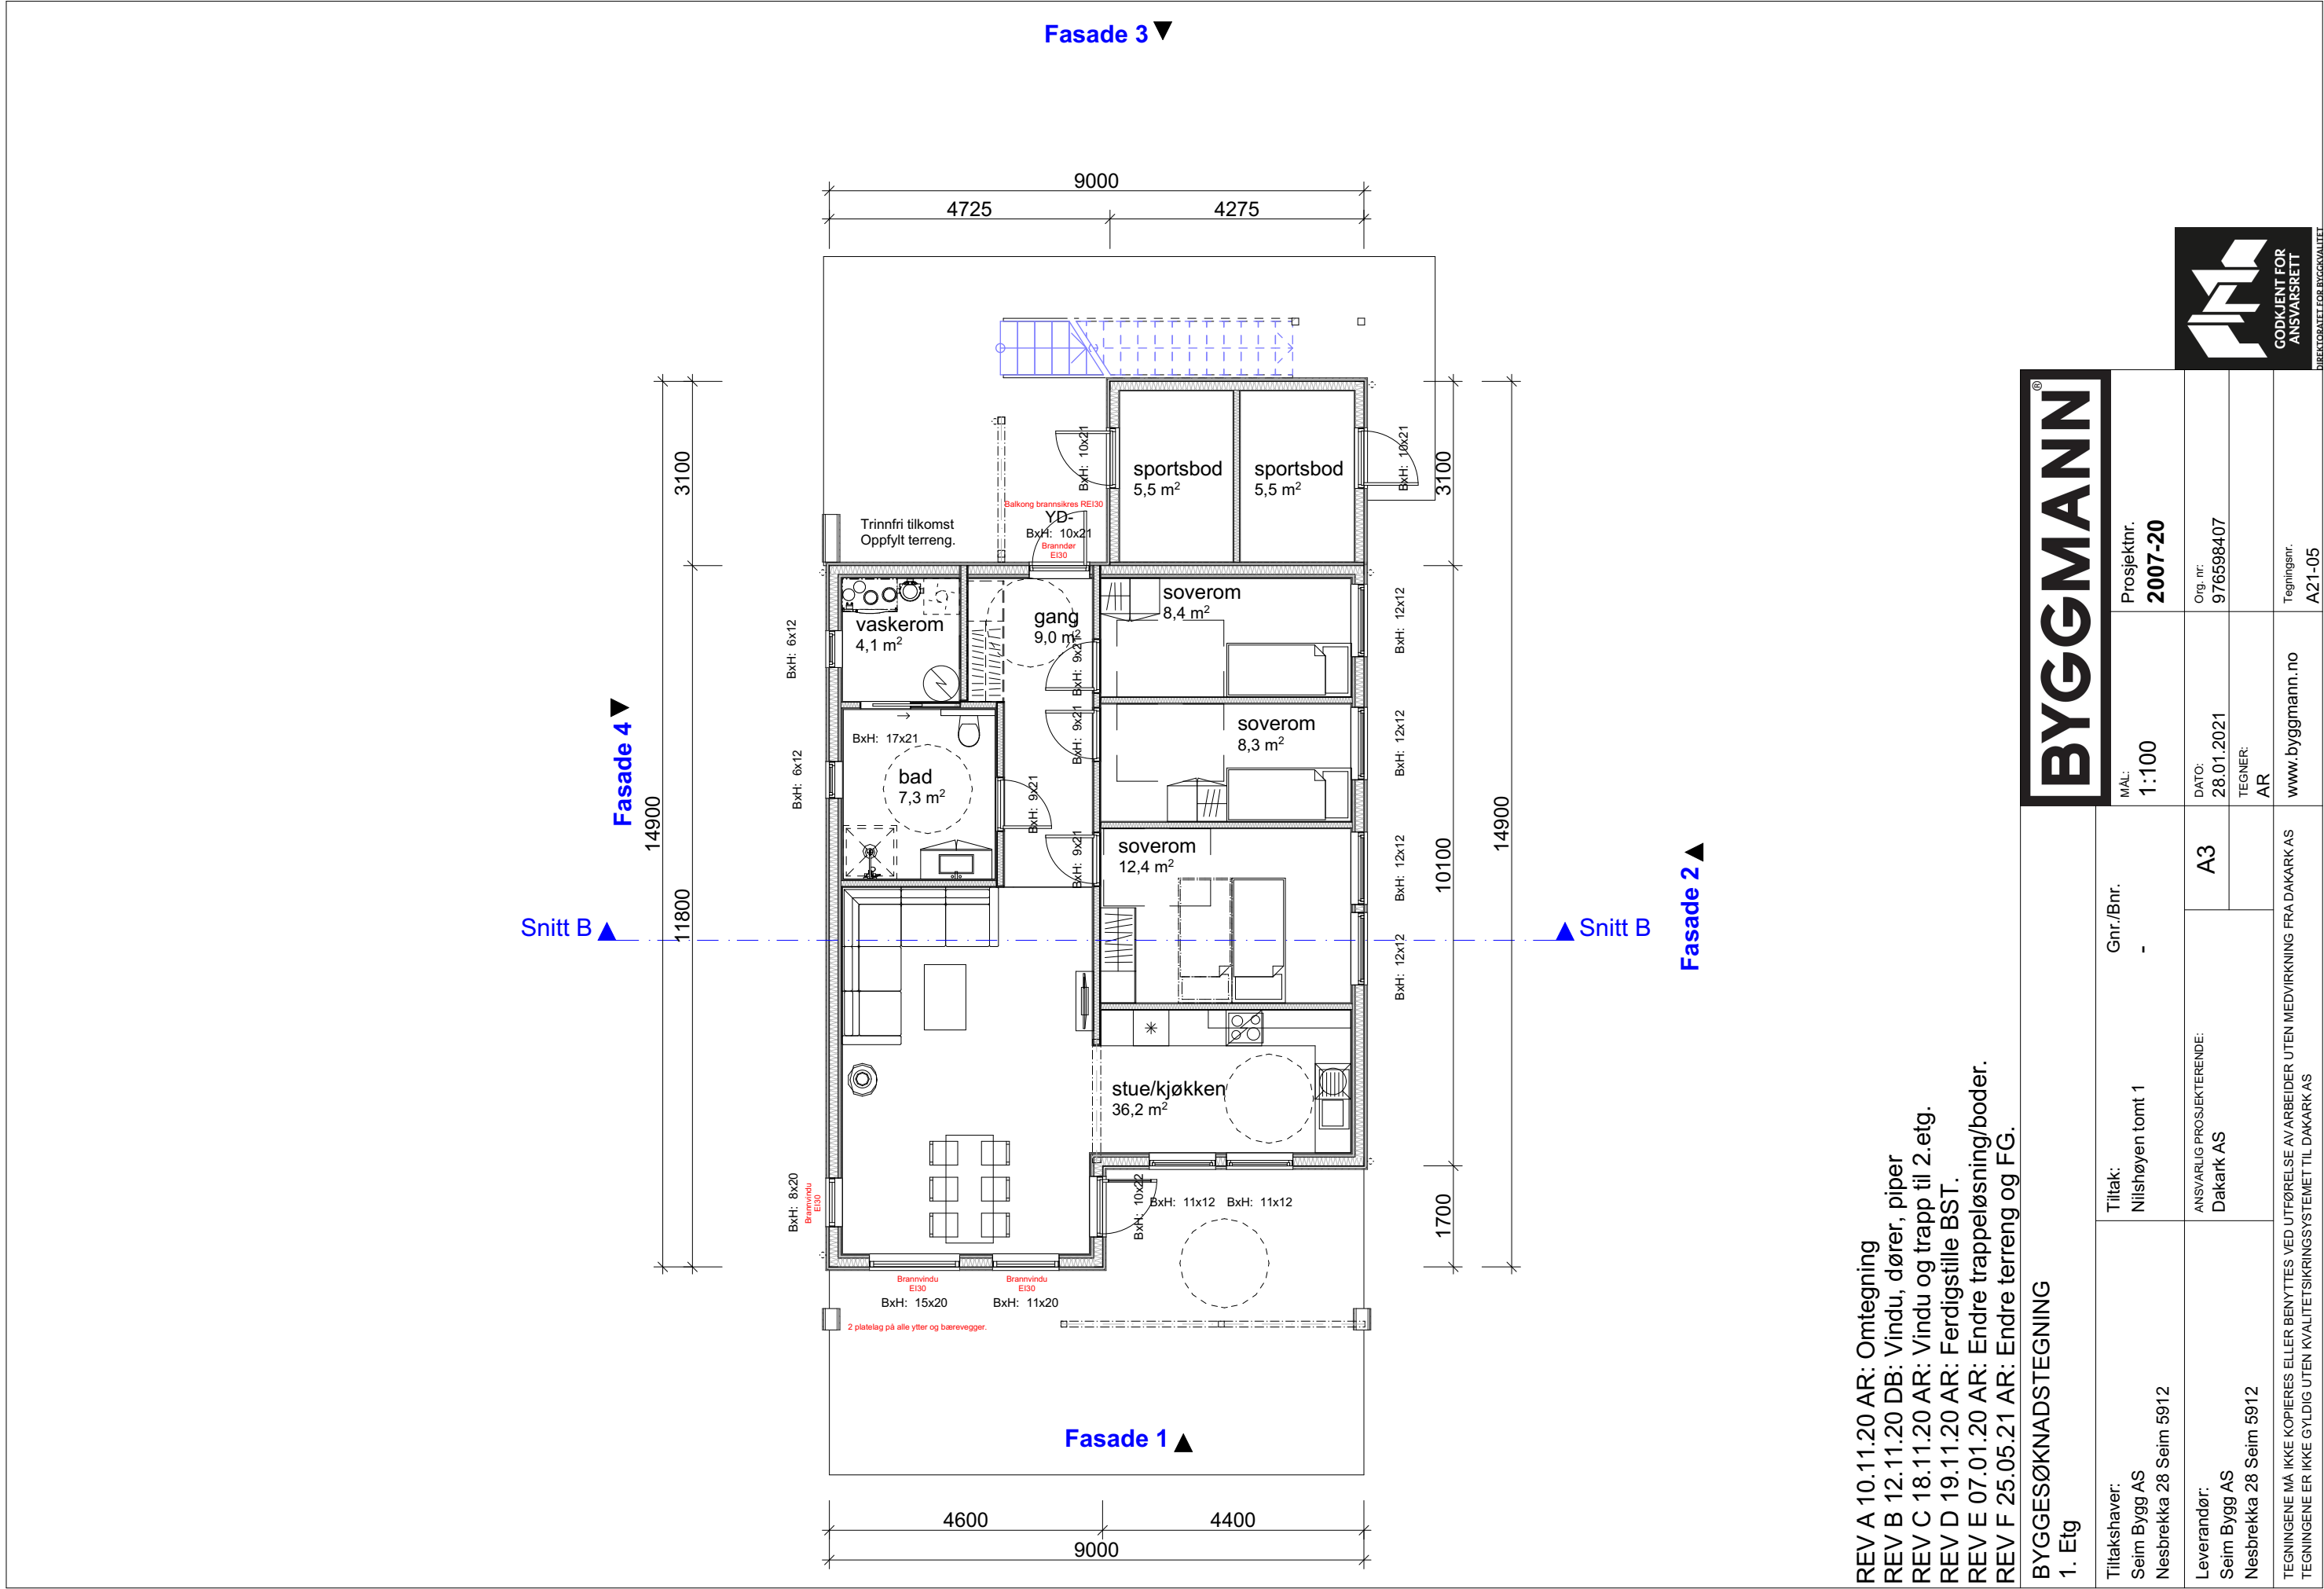

REV A 10.11.20 AR: Omtegning
REV B 12.11.20 DB: Vindu, dører, piper
REV C 18.11.20 AR: Vindu og trapp til 2.etg.
REV D 19.11.20 AR: Ferdigstille BST.
REV E 07.01.20 AR: Endre trappeløsning/boder.
REV F 25.05.21 AR: Endre terrasse og FG.

BYGGESØKNADSTEGNING 1. Etg				BYGGMANN®	
Tiltakshaver: Seim Bygg AS Nesbrekka 28 Seim 5912	Tiltak: Nilshøyen tomt 1	Gnr./Bnr. -	MÅL: 1:100	Prosjektnr. 2007-20	
Leverandør: Seim Bygg AS Nesbrekka 28 Seim 5912	ANSVARLIG PROSJEKTERENDE: Dakark AS	A3	DATO: 28.01.2021	Org. nr: 976598407	
			TEGNER: AR		
TEGNINGENE MÅ IKKE KOPIERES ELLER BENYTTES VED UTFØRELSE AV ARBEIDER UTEN MEDVIRKNING FRA DAKARK AS TEGNINGENE ER IKKE GYLDIG UTEN KVALITETSSIKRINGSYSTEMET TIL DAKARK AS			www.byggmann.no	Tegningsnr. A21-05	



REV A 10.11.20 AR: Omtegning

REV B 12.11.20 DB: Vindu, dører, piper

REV C 18.11.20 AR: Vindu og trapp til 2.etg.

REV D 19.11.20 AR: Ferdigstille BST.

REV E 07.01.20 AR: Endre trappeløsning/boder.

REV F 25.05.21 AR: Endre terreng og FG.

BYGGESØKNADSTEGNING

2. Etg

Tiltakshaver: Seim Bygg AS Nesbrekka 28 Seim 5912	Tiltak: Niishøyen tomt 1	Gnr./Bnr. -
Leverandør: Seim Bygg AS Nesbrekka 28 Seim 5912	ANSVARLIG PROSJEKTERENDE: Dakark AS	

TEGNINGENE MÅ IKKE KOPIERES ELLER BENYTTES VED UTFØRELSE AV ARBEIDER UTEN MEDVIRKNING FRA DAKARK AS
TEGNINGENE ER IKKE GYLDIG UTEN KVALITETSIKRINGSYSTEMET TIL DAKARK AS

BYGGMANN®

MALE: 1:100

PROSJEKTR.: 2007-20

Org. nr.: 976598407

TEGNER: AR

Tegningsnr. A21-06

www.byggmann.no

Fasade 1 ▲


Fasade 2 ▲

Fasade 3 ▼

Fasade 4 ▼

Snitt B ▲

Snitt B ▲

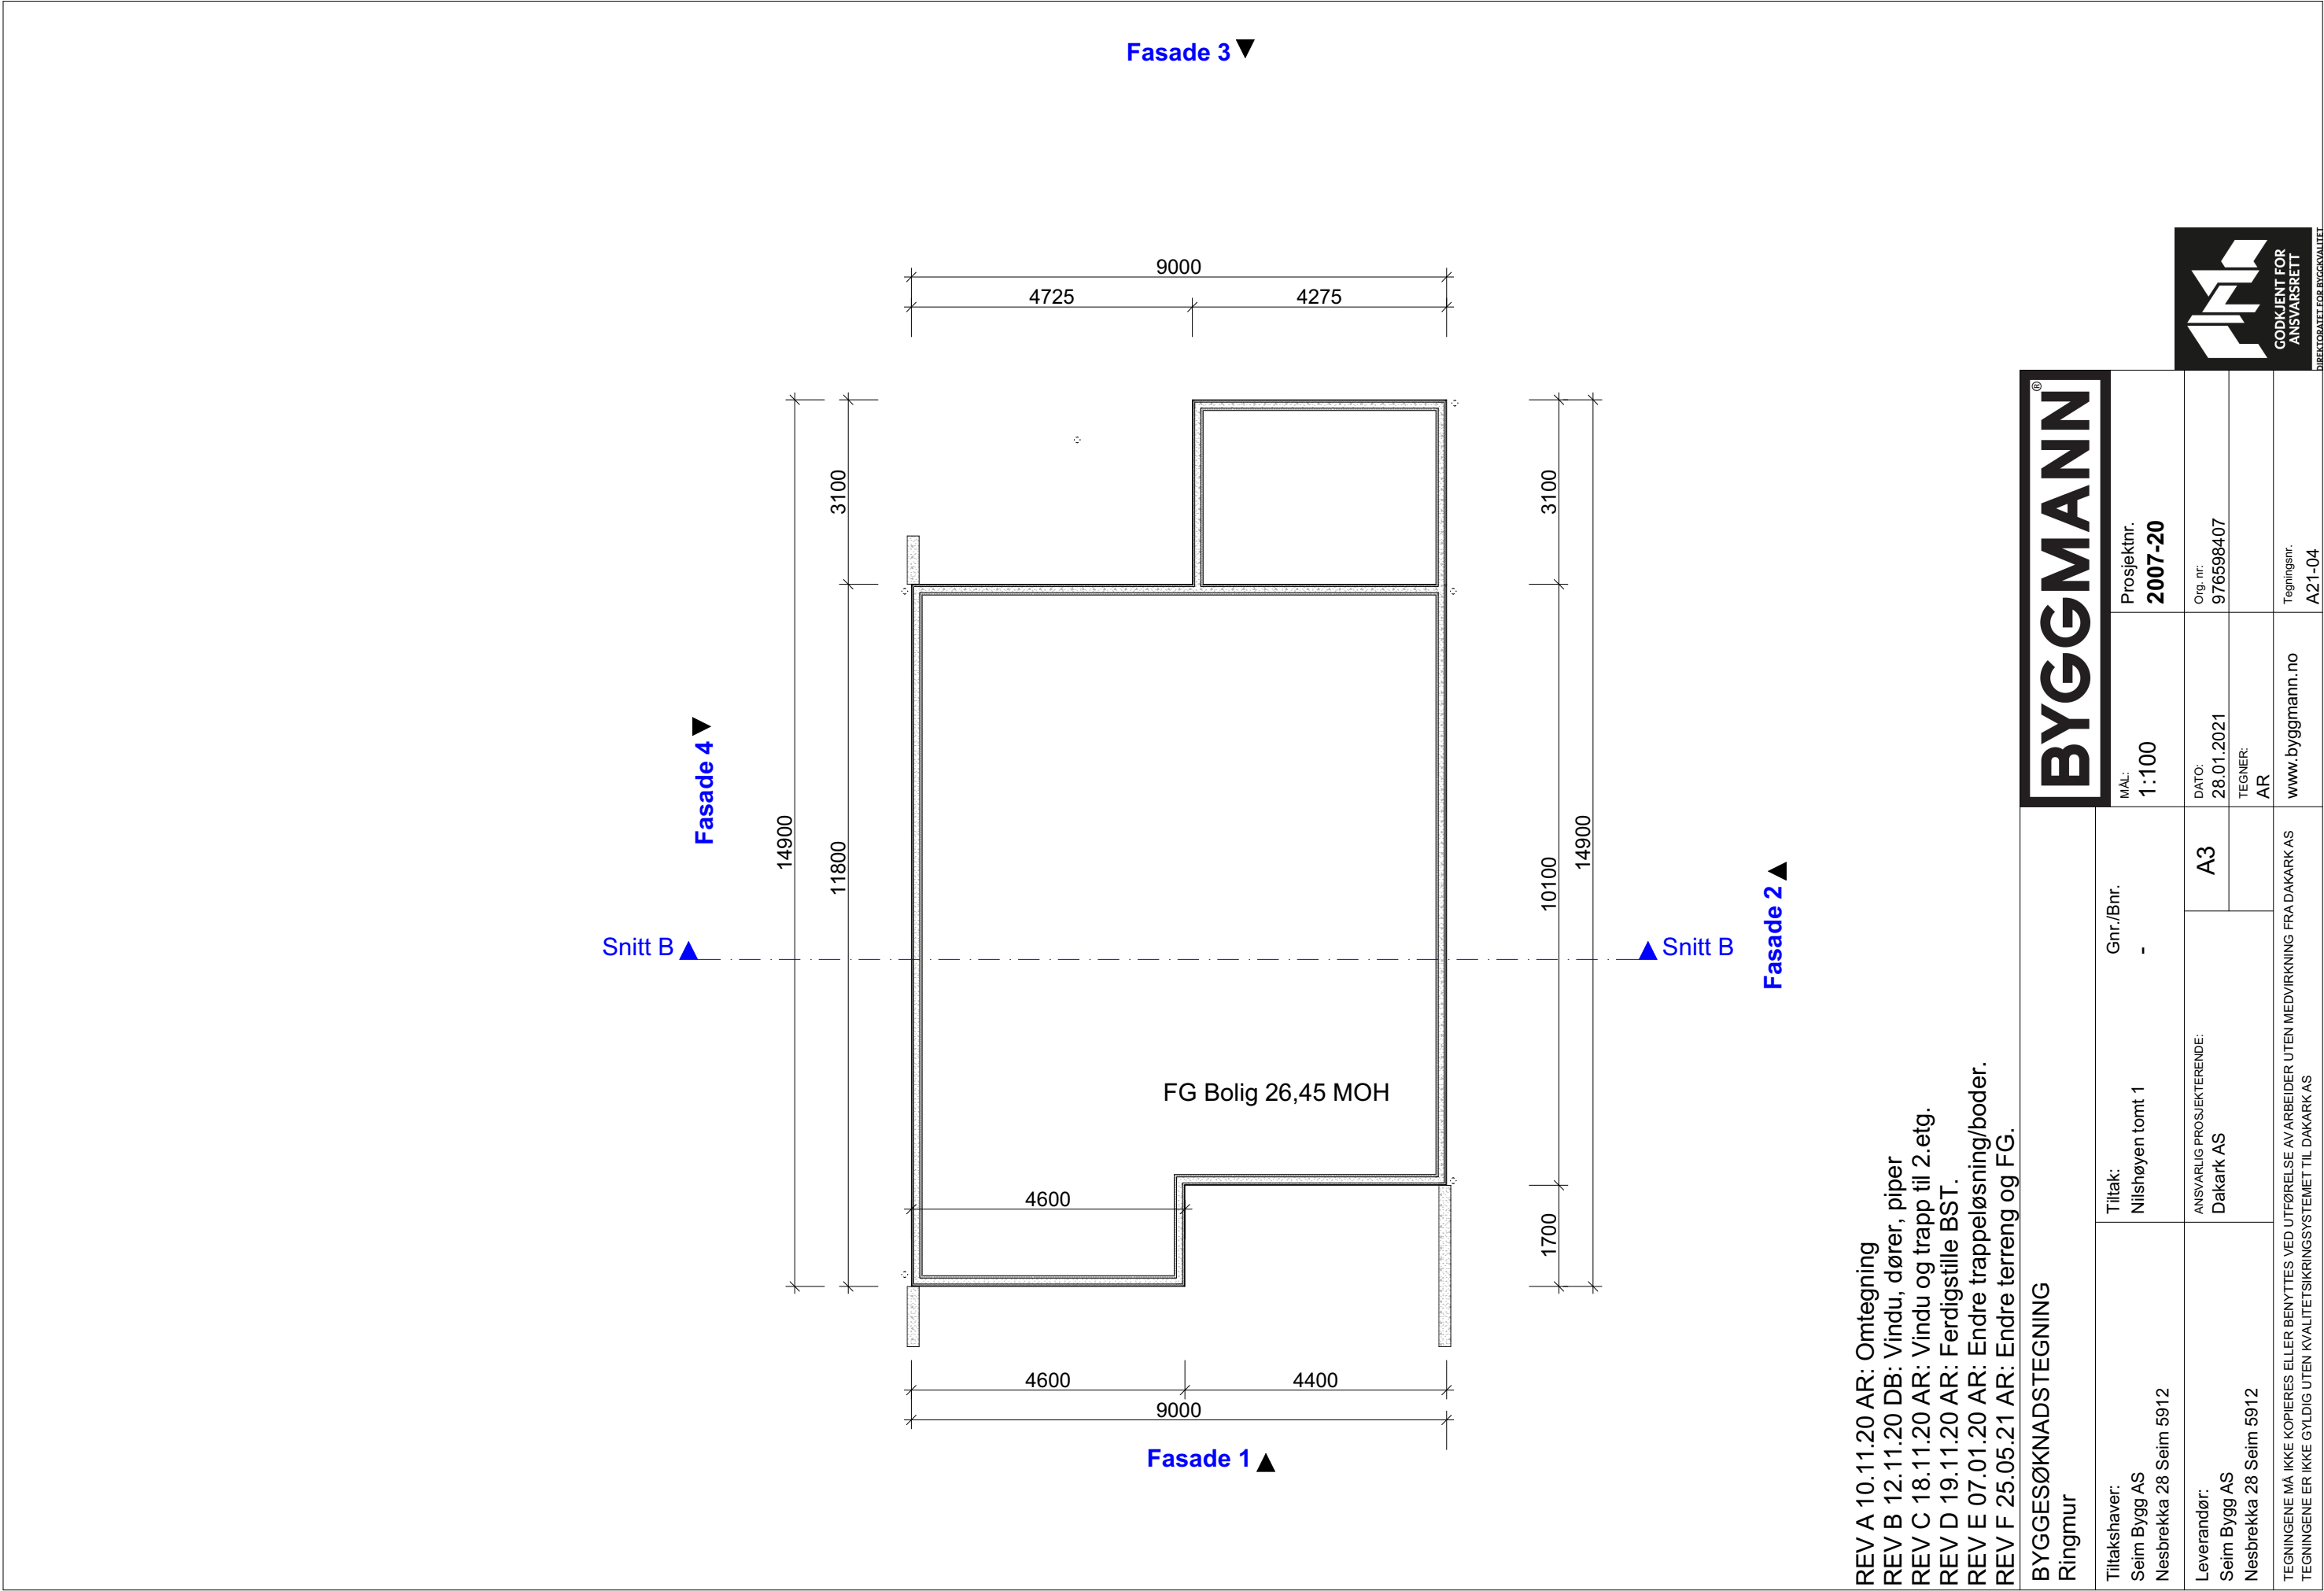


REV A 10.11.20 AR: Omtegning
REV B 12.11.20 DB: Vindu, dører, piper
REV C 18.11.20 AR: Vindu og trapp til 2.etg.
REV D 19.11.20 AR: Ferdigstille BST.
REV E 07.01.20 AR: Endre trappeløsning/boder.
REV F 25.05.21 AR: Endre terreng og FG.

BYGGESØKNADSTEGNING Ringmur			BYGGMANN®		
Tiltakshaver: Seim Bygg AS Nesbrekka 28 Seim 5912	Tiltak: Nilshøyen tomt 1	Gnr./Bnr. -	MÅL: 1:100	Prosjektnr. 2007-20	
Leverandør: Seim Bygg AS Nesbrekka 28 Seim 5912	ANSVARLIG PROSJEKTERENDE: Dakark AS	A3	DATO: 28.01.2021	Org. nr: 976598407	
			TEGNER: AR		
TEGNINGENE MÅ IKKE KOPIERES ELLER BENYTTES VED UTFØRELSE AV ARBEIDER UTEN MEDVIRKNING FRA DAKARK AS TEGNINGENE ER IKKE GYLDIG UTEN KVALITETSIKRINGSYSTEMET TIL DAKARK AS			www.byggmann.no	Tegningsnr. A21-04	



DIREKTORATET FOR BYGGKVALITET

	BRA	BYA	Omkrets	BTA	Oppvarmet Volum	PRIMÆR P-ROM	SEKUNDÆR S-ROM
Kjeller							
1.etg	101,6 m ²			115,2 m ²	232,8 m ³	89,2 m ²	12,4 m ²
2.etg	90,2 m ²			101,8 m ²	288,2 m ³	90,2 m ²	
SUM	191,8 m ²	138,1 m ²	47,8 m	217 m ²	521 m ³	179,4 m ²	12,4 m ²

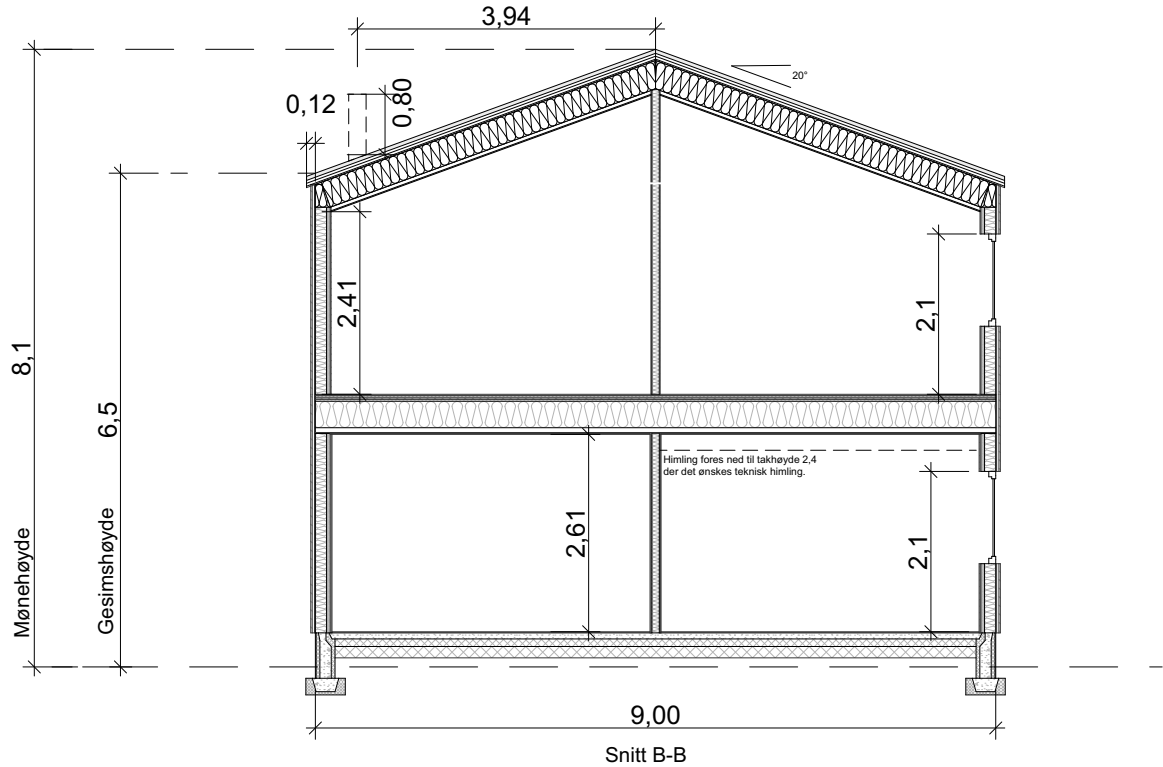

REV A 10.11.20 AR: Omtegning
REV B 12.11.20 DB: Vindu, dører, piper
REV C 18.11.20 AR: Vindu og trapp til 2.etg.
REV D 19.11.20 AR: Ferdigstille BST.
REV E 07.01.20 AR: Endre trappeløsning/boder.
REV F 25.05.21 AR: Endre terreng og FG.

BYGGESØKNADSTEGNING

Snitt

Tiltakshaver: Seim Bygg AS Nesbrekka 28 Seim 5912	Tiltak: Nilshøyen tomt 1	Gnr./Bnr. -		MAL: 1:100	Prosjektnr. 2007-20
Leverandør: Seim Bygg AS Nesbrekka 28 Seim 5912	ANSVARLIG PROSJEKTERENDE: Dakark AS	A3		DATO: 28.01.2021	Org. nr: 976598407
				TEGNER: AR	
		TEGNINGENE MÅ IKKE KOPIERES ELLER BENYTTES VED UTFØRELSE AV ARBEIDER UTEN MEDVIRKNING FRA DAKARK AS TEGNINGENE ER IKKE GYLDIG UTEN KVALITETSIKRINGSYSTEMET TIL DAKARK AS			



Perspektiv kun ment som Illustrasjon



REV A 10.11.20 AR: Omtegning
REV B 12.11.20 DB: Vindu, dører, piper
REV C 18.11.20 AR: Vindu og trapp til 2.etg.
REV D 19.11.20 AR: Ferdigstille BST.
REV E 07.01.20 AR: Endre trappeløsning/boder.
REV F 25.05.21 AR: Endre terreng og FG.

BYGGESØKNADSTEGNING Perspektiv			BYGGMANN®		
Tiltakshaver: Seim Bygg AS Nesbrekka 28 Seim 5912		Tiltak: Nilshøyen tomt 1	Gnr./Bnr. -	MÅL: Prosjektnr. 2007-20	Org. nr: 976598407 Tegningsnr. A21-09
Leverandør: Seim Bygg AS Nesbrekka 28 Seim 5912		ANSVARLIG PROSJEKTERENDE: Dakark AS	A3	DATO: 28.01.2021 TEGNER: AR	
TEGNINGENE MÅ IKKE KOPIERES ELLER BENYTTES VED UTFØRELSE AV ARBEIDER UTEN MEDVIRKNING FRA DAKARK AS TEGNINGENE ER IKKE GYLDIG UTEN KVALITETSIKRINGSYSTEMET TIL DAKARK AS					
			www.byggmann.no		



DIREKTORATET FOR BYGGKVALITET