


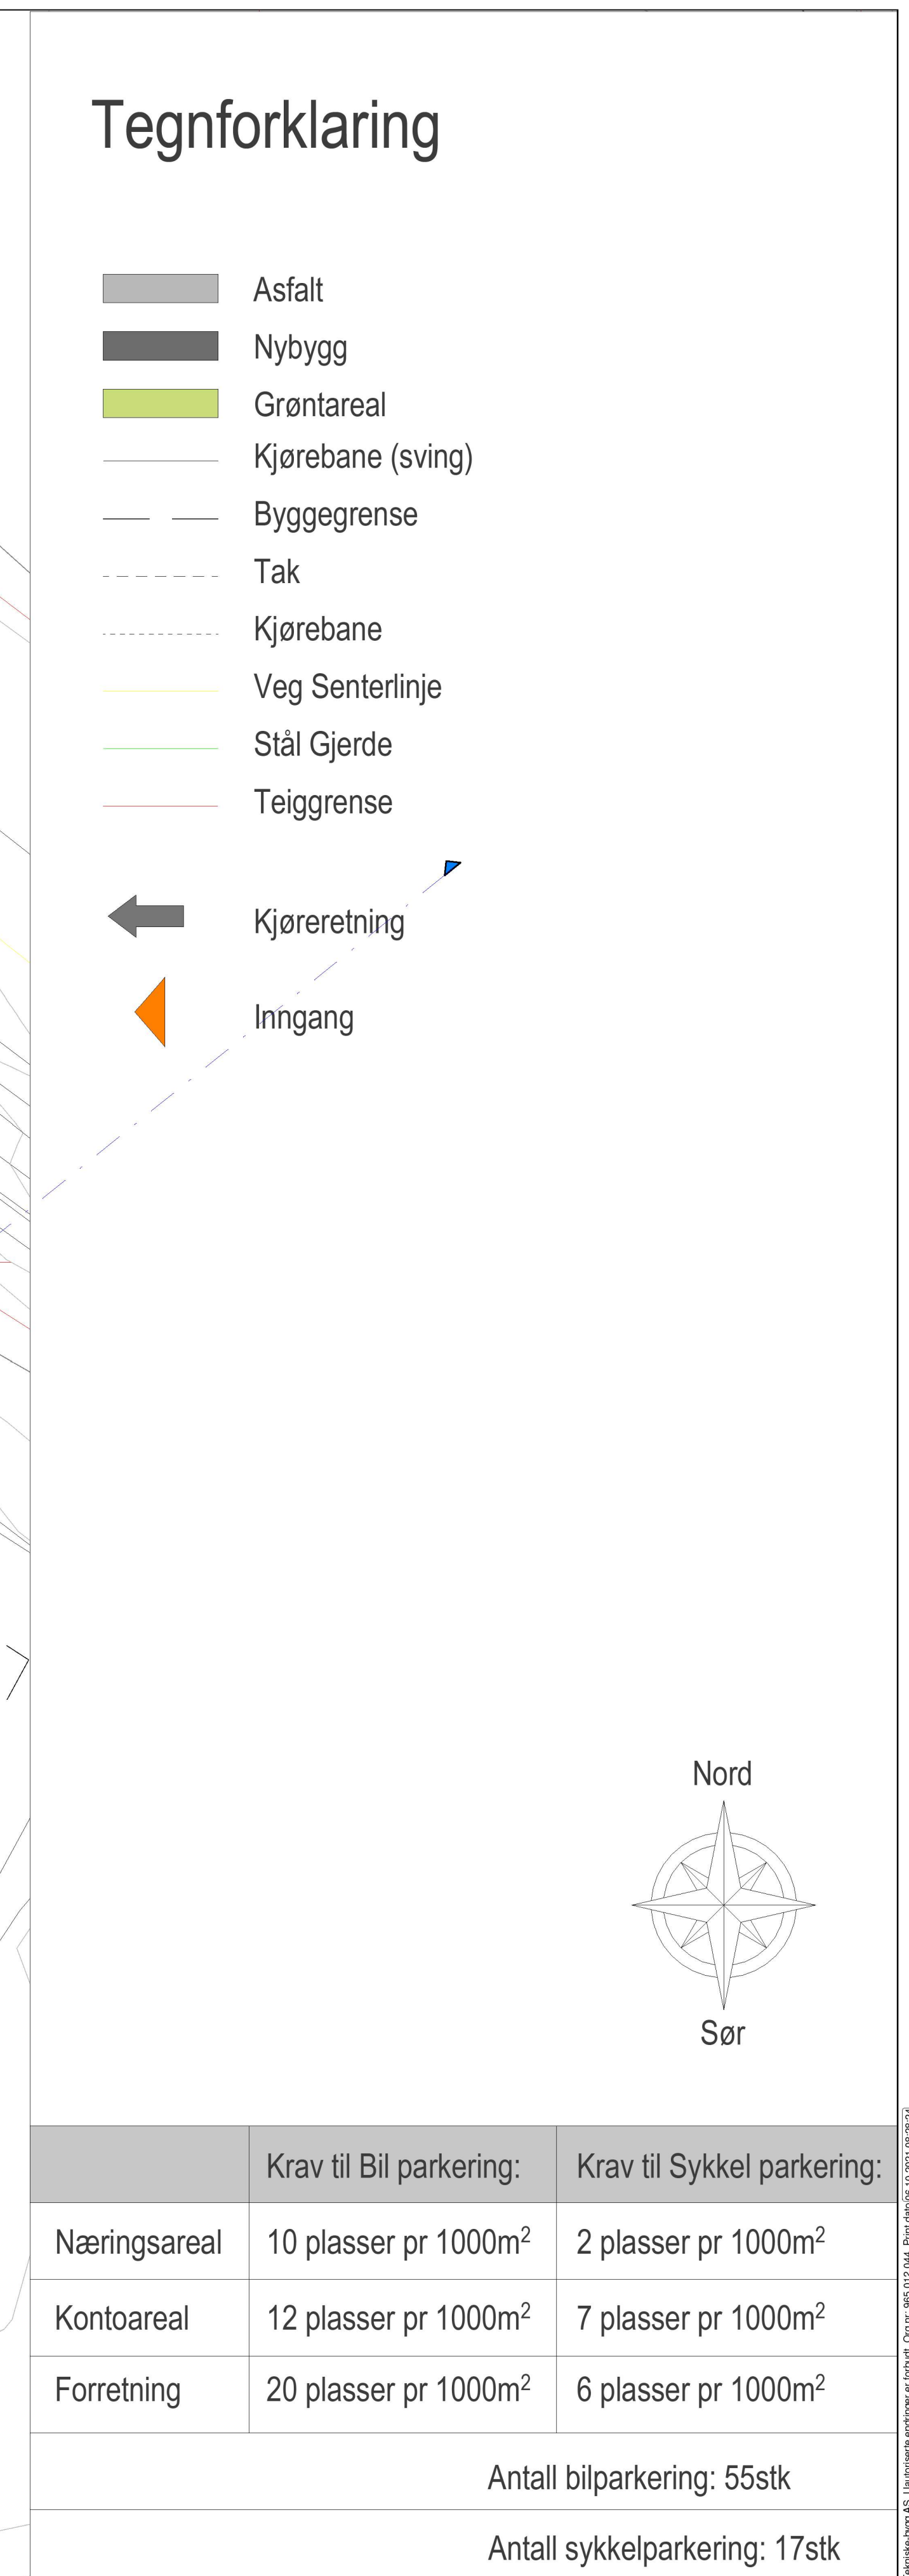

|                               | Krav til Bil parkering:          | Krav til Sykkel parkering:      |
|-------------------------------|----------------------------------|---------------------------------|
| Næringsareal                  | 10 plasser pr 1000m <sup>2</sup> | 2 plasser pr 1000m <sup>2</sup> |
| Kontoareal                    | 12 plasser pr 1000m <sup>2</sup> | 7 plasser pr 1000m <sup>2</sup> |
| Forretning                    | 20 plasser pr 1000m <sup>2</sup> | 6 plasser pr 1000m <sup>2</sup> |
| Antall bilparkering: 55stk    |                                  |                                 |
| Antall sykkelparkering: 17stk |                                  |                                 |