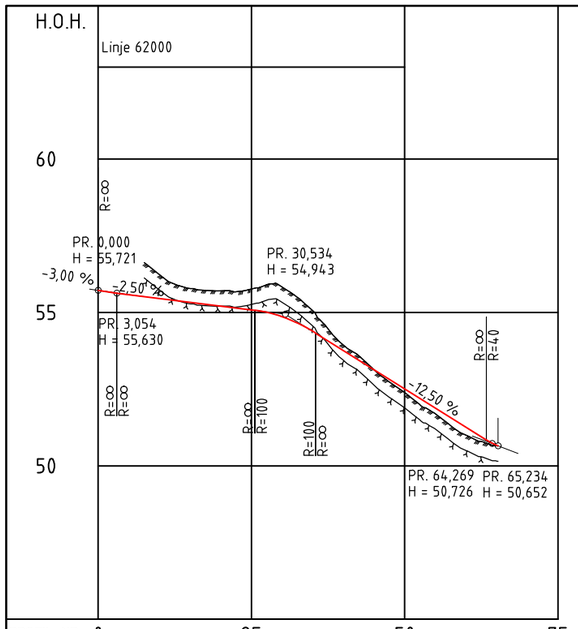

PROFIL NR.	0	25	50	75
HOR.KURV.	R=∞ R=-9	R=∞ R=18	R=∞	
BREDDEUTV.				
TVERRFALL H.kj.b.k.	3,0%		3,0%	
TVERRFALL V.kj.b.k.				
PROFIL H.	55,72 55,58 55,46 55,33 55,22 55,08	54,86 54,38 53,76 53,13 52,59	51,88 51,26 50,65	
TERRENG H.	56,23 55,78 55,70 55,76	55,83 55,06 53,94 53,14 52,39	51,70 51,00 50,65	
OVERBYGN.T.				

Rev.	Beskrivelse	Dato	Tegn.	Kontr.	Godkj.

Alver kommune og Vestland Eiendom
Langelandskogen områderegulering

Plan og profil 0 - 70
Veg 62000

Fag: RIVeg
Format: A1
Dato: 21.06.2021
Målestokk: 1:500/1:100 i A1
Koordinatsystem: Euref89 UTM32
Høydesystem: NN2000
Godkjent: TOAA

Status:
Konstr./Tegnet: FMS
Kontrollert: RBS

Multiconsult
www.multiconsult.no

Oppdragsnr.: 10200755-01
Tegningsnr.: D001
Rev.:

O:\10200\10200755-01\10200755-01-03 ARBEIDSOMRÅDE\10200755-01 RIVeg\31_tegninger_dak\lay_D_sideveg.dwg - Layout: (D001)