




Normalprofil Veg 10000
Dimensjoneringsklasse: Overordna bustadveg/gate 40 km/t
M=1:50 (A1)

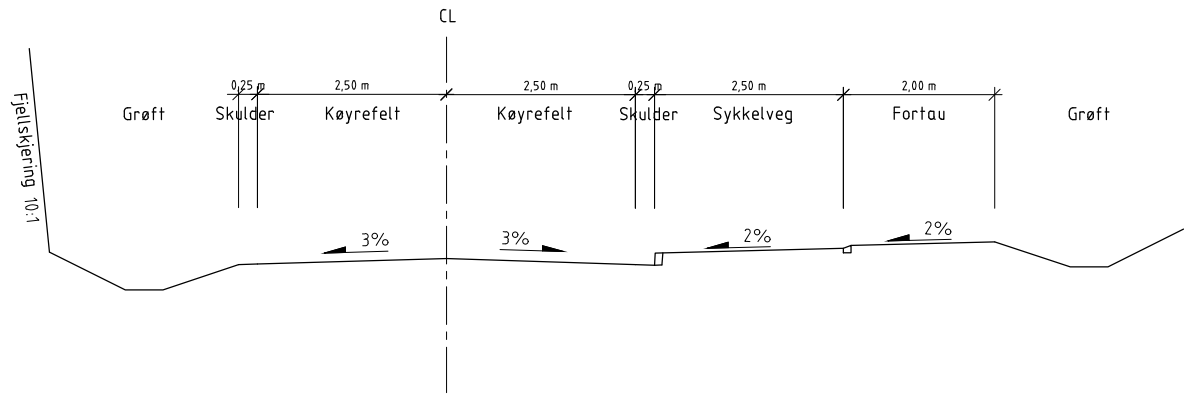


Normalprofil Veg 20000
Dimensjoneringsklasse: Overordna bustadveg/gate 40 km/t
M=1:50 (A1)

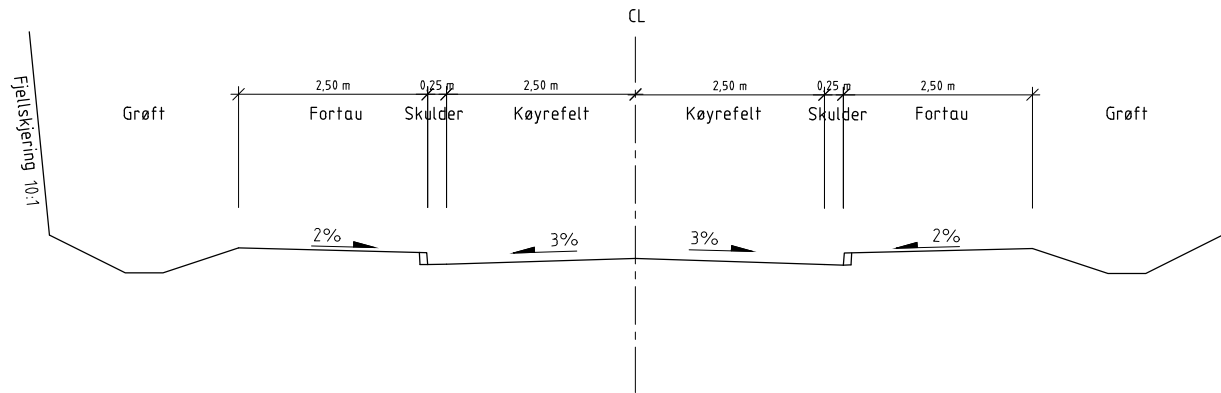

Normalprofil Veg 62000
Dimensjoneringsklasse: Øvrig bustadveg/gate 30 km/t
M=1:50 (A1)

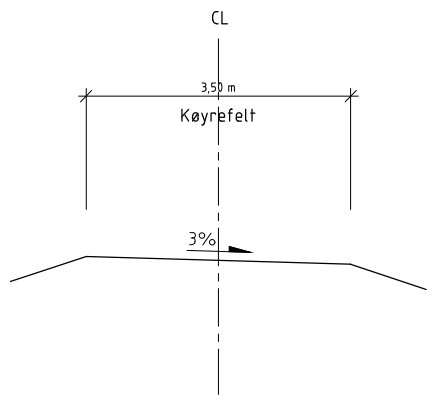

Normalprofil Veg 70000
Dimensjoneringsklasse: Gang- og sykkelveg
M=1:50 (A1)

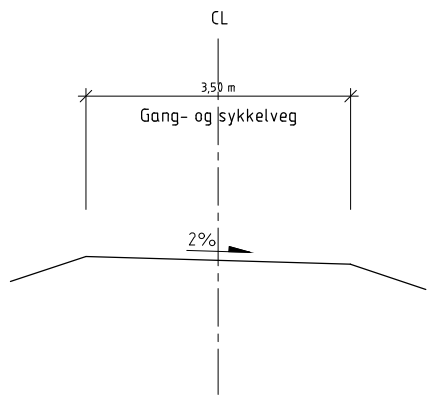

Rev.	Beskrivelse	Dato	Taget	Kontr.	Godkj.
	Alver kommune og Vestland Eiendom Langelandskogen områderegulering		Fag RIVeg	Format A1	
		Dato	21.06.2021		
	Normalprofil Veg 10000, 20000, 62000 og 70000		Målestokk 1:50 i A1		
			Koordinatsystem Eurof89 UTM32		
			Høyde system NN2000		
Multiconsult		Status	Konstr./Tegnet FMS	Kontrollert RBS	Godkjent TOAA
www.multiconsult.no		Oppdragsnr. 10200755-01	Tegningsnr. F001		Rev.