


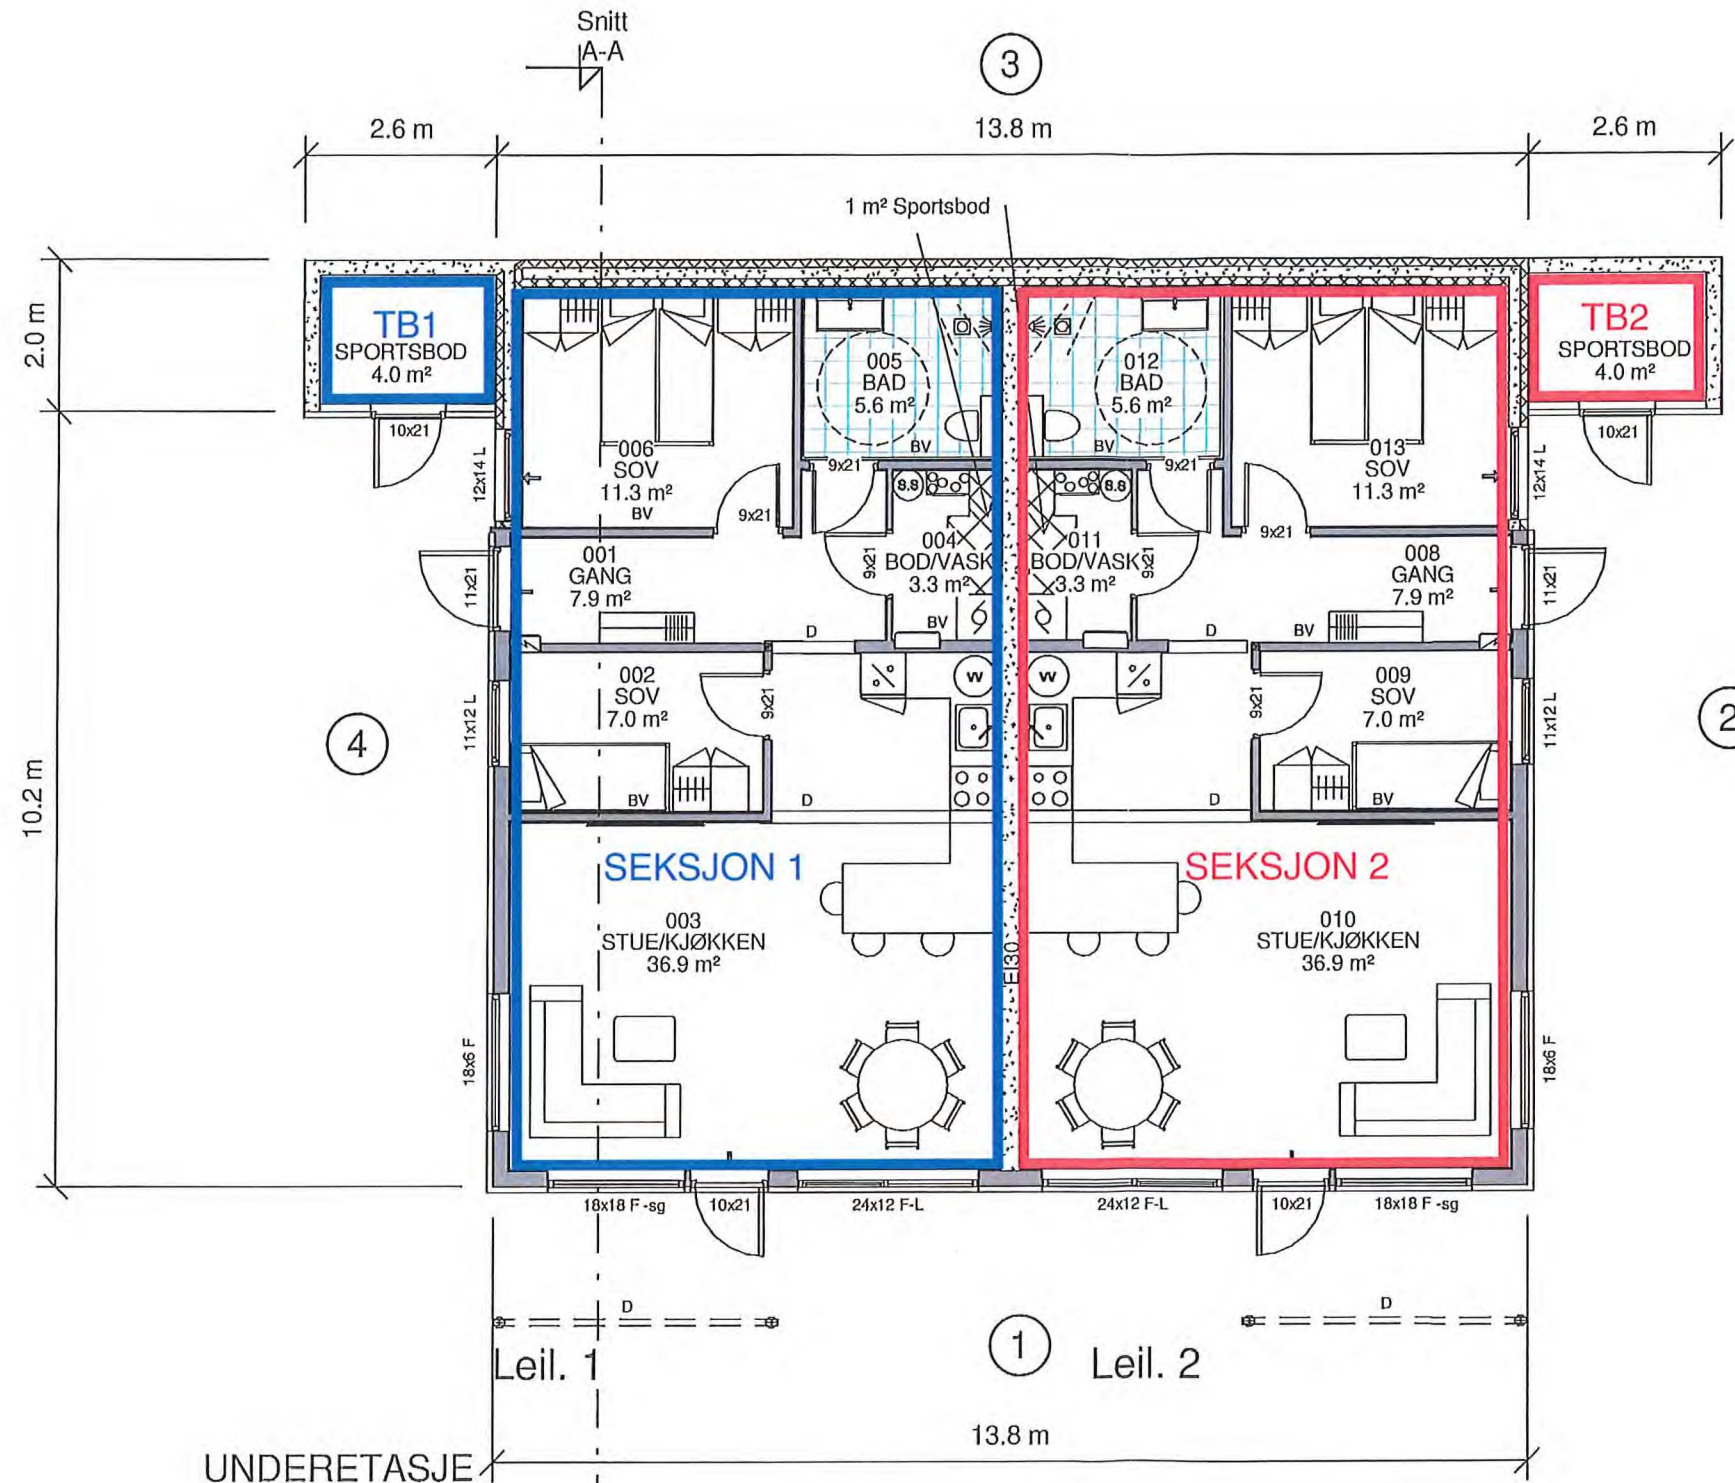

© Denne tegning må ikke kopieres eller benyttes ved foretagender som rettighetshaver ikke medvirker i.



- ➔ = Rømningsvei
- BV = Bærevegg
- D = Drager
- SD = Synlig Drager
- DIM = Drager i møne
- SG = Sikkerhetsglass

Vannbåren varme erstatter pipe
RIKL 4 BKL 1
Boligen må ha enten håndslukkeapparat eller
egnet brannslange som rekkes inn i alle rom



Utarbeidet av:
MG MESTERGRUPPEN
ARKITEKTER
E-mail: post@mgarkitekter.no

MEDLEM:
Majo Eigedom AS
TILTAKSNAVER:
Majo Eigedom AS
BYGGEPLASS:
LEKNE
Gnr 196 Bnr 30
KOMMUNE:
ALVER


HUS A

A	20.08.20	Rev iht mail	LH
REV.	DATO	REVISJON	SIGN.

TEGN, INNHOLD: Plan u.etg.		FORMAT: A3	MÅLESTOKK: 1 : 100
PROSJEKT: 4-MANNSBOLIG		PROSJEKT NR: 20200748	
ARKITEKT: MG-arkitekter-rt	DATO: 27.07.20	TEGN: RT	REV: A
		TEGN.NR: 09.01	

Vedlegg 2

© Denne tegning må ikke kopieres eller benyttes ved foretagender som rettighetshaver ikke medvirker i.

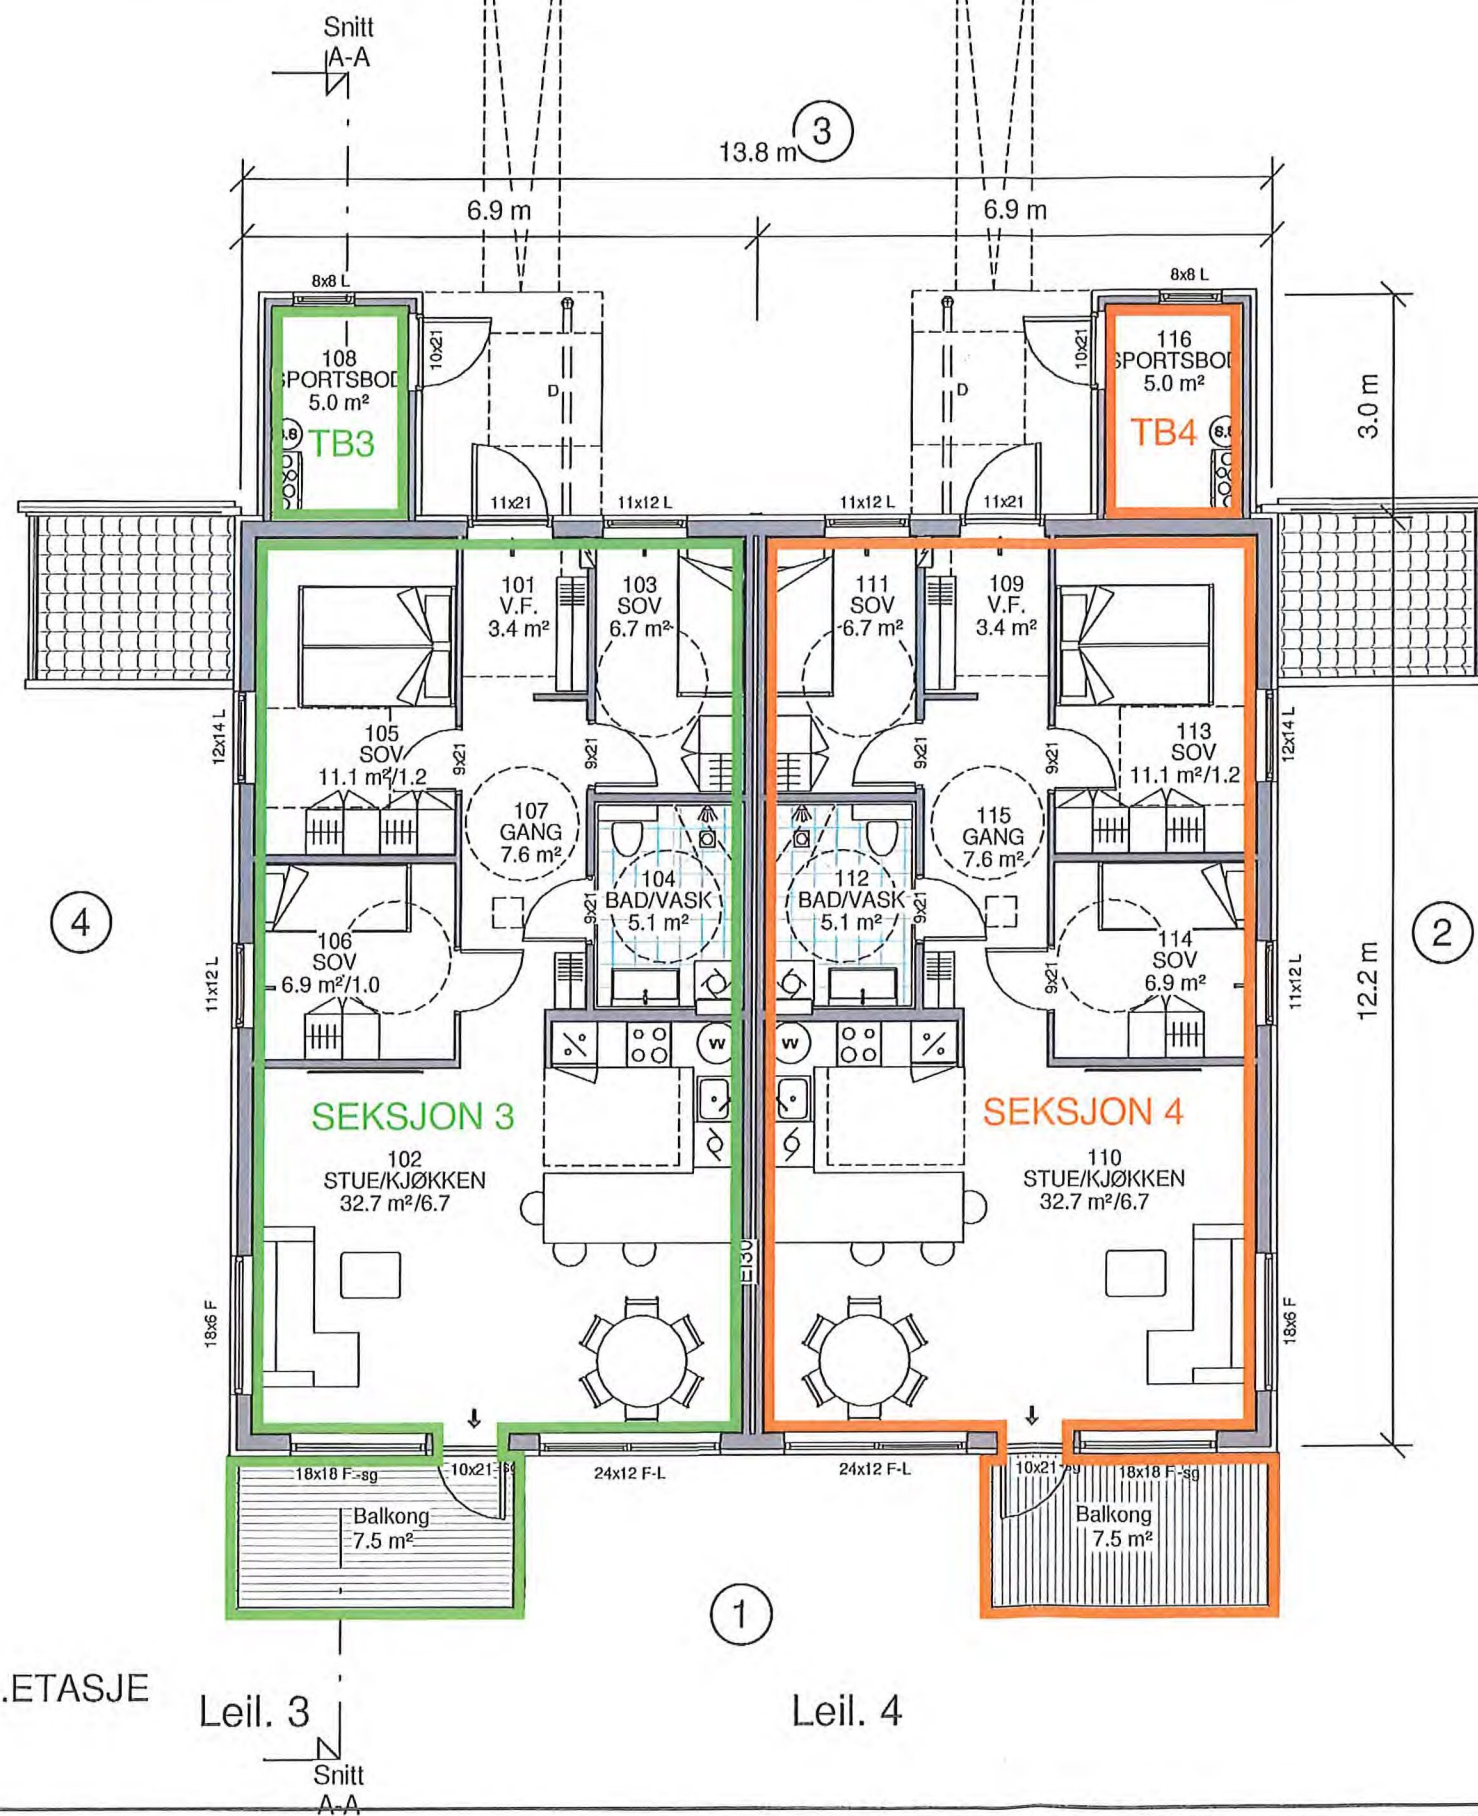

- ➔ = Rømningsvei
- BV = Bærevegg
- D = Drager
- SD = Synlig Drager
- DIM = Drager i møne
- SG = Sikkerhetsglass

1. ETASJE

Leil. 3

Leil. 4

Vannbåren varme erstatter pipe
RKL 4 BKL 1
Boligen må ha enten håndslukkeapparat eller
egnet brannslange som rekker inn i alle rom



Utarbeidet av:
MG MESTERGRUPPEN
ARKITEKTER
E-mail: post@mgarkitekter.no


MEDLEM:
Majo Eieendom AS
TILTAKSNAVER:
Majo Eieendom AS
BYGGEPLASS:
Leirnes
Gnr 196 Bnr 30
KOMMUNE:
ALVER


HUS A

A	20.08.20	Rev ihht mail	LH
REV.	DATO	REVISJON	SIGN.

TEGN, INNHOLD:	FORMAT:	MÅLESTOKK:
Plan 1. etg.	A3	1 : 100
PROSJEKT:		PROSJEKT NR:
		20200748
ARKITEKT:	DATO:	TEGN:
MG-arkitekter-rt	27.07.20	RT
REV:		TEGN.NR:
A		09.02

Veilegg 3

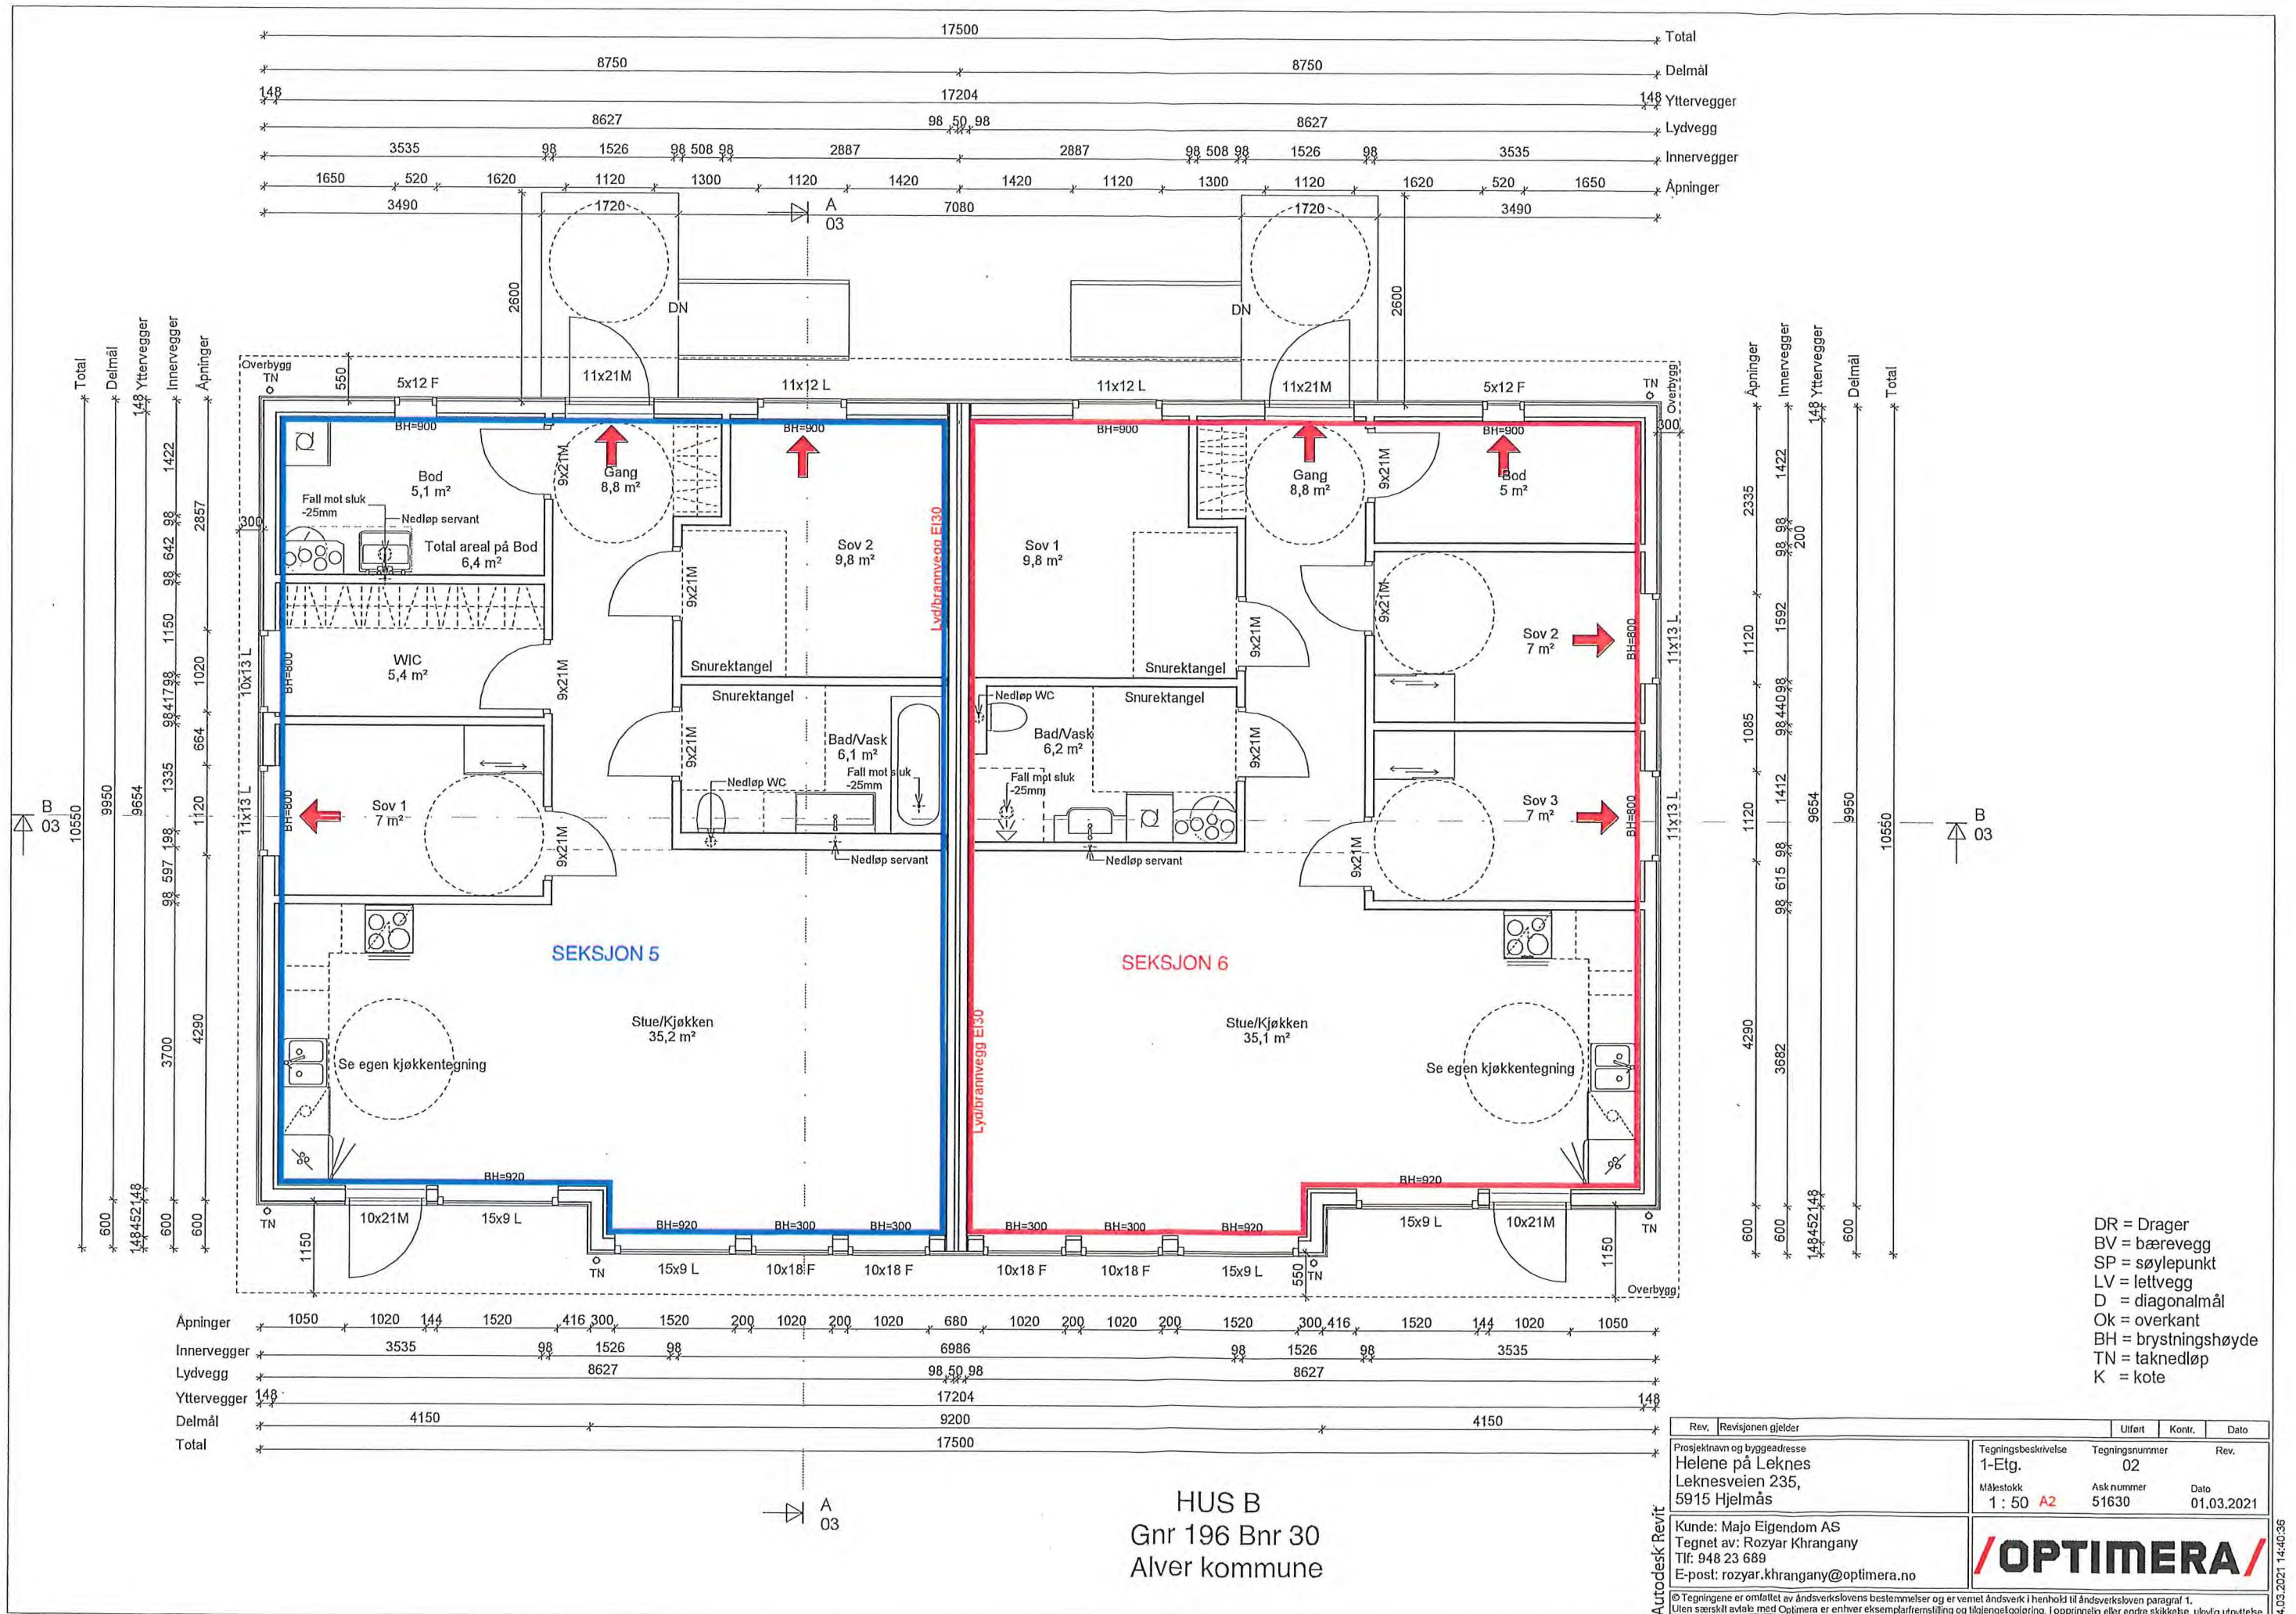

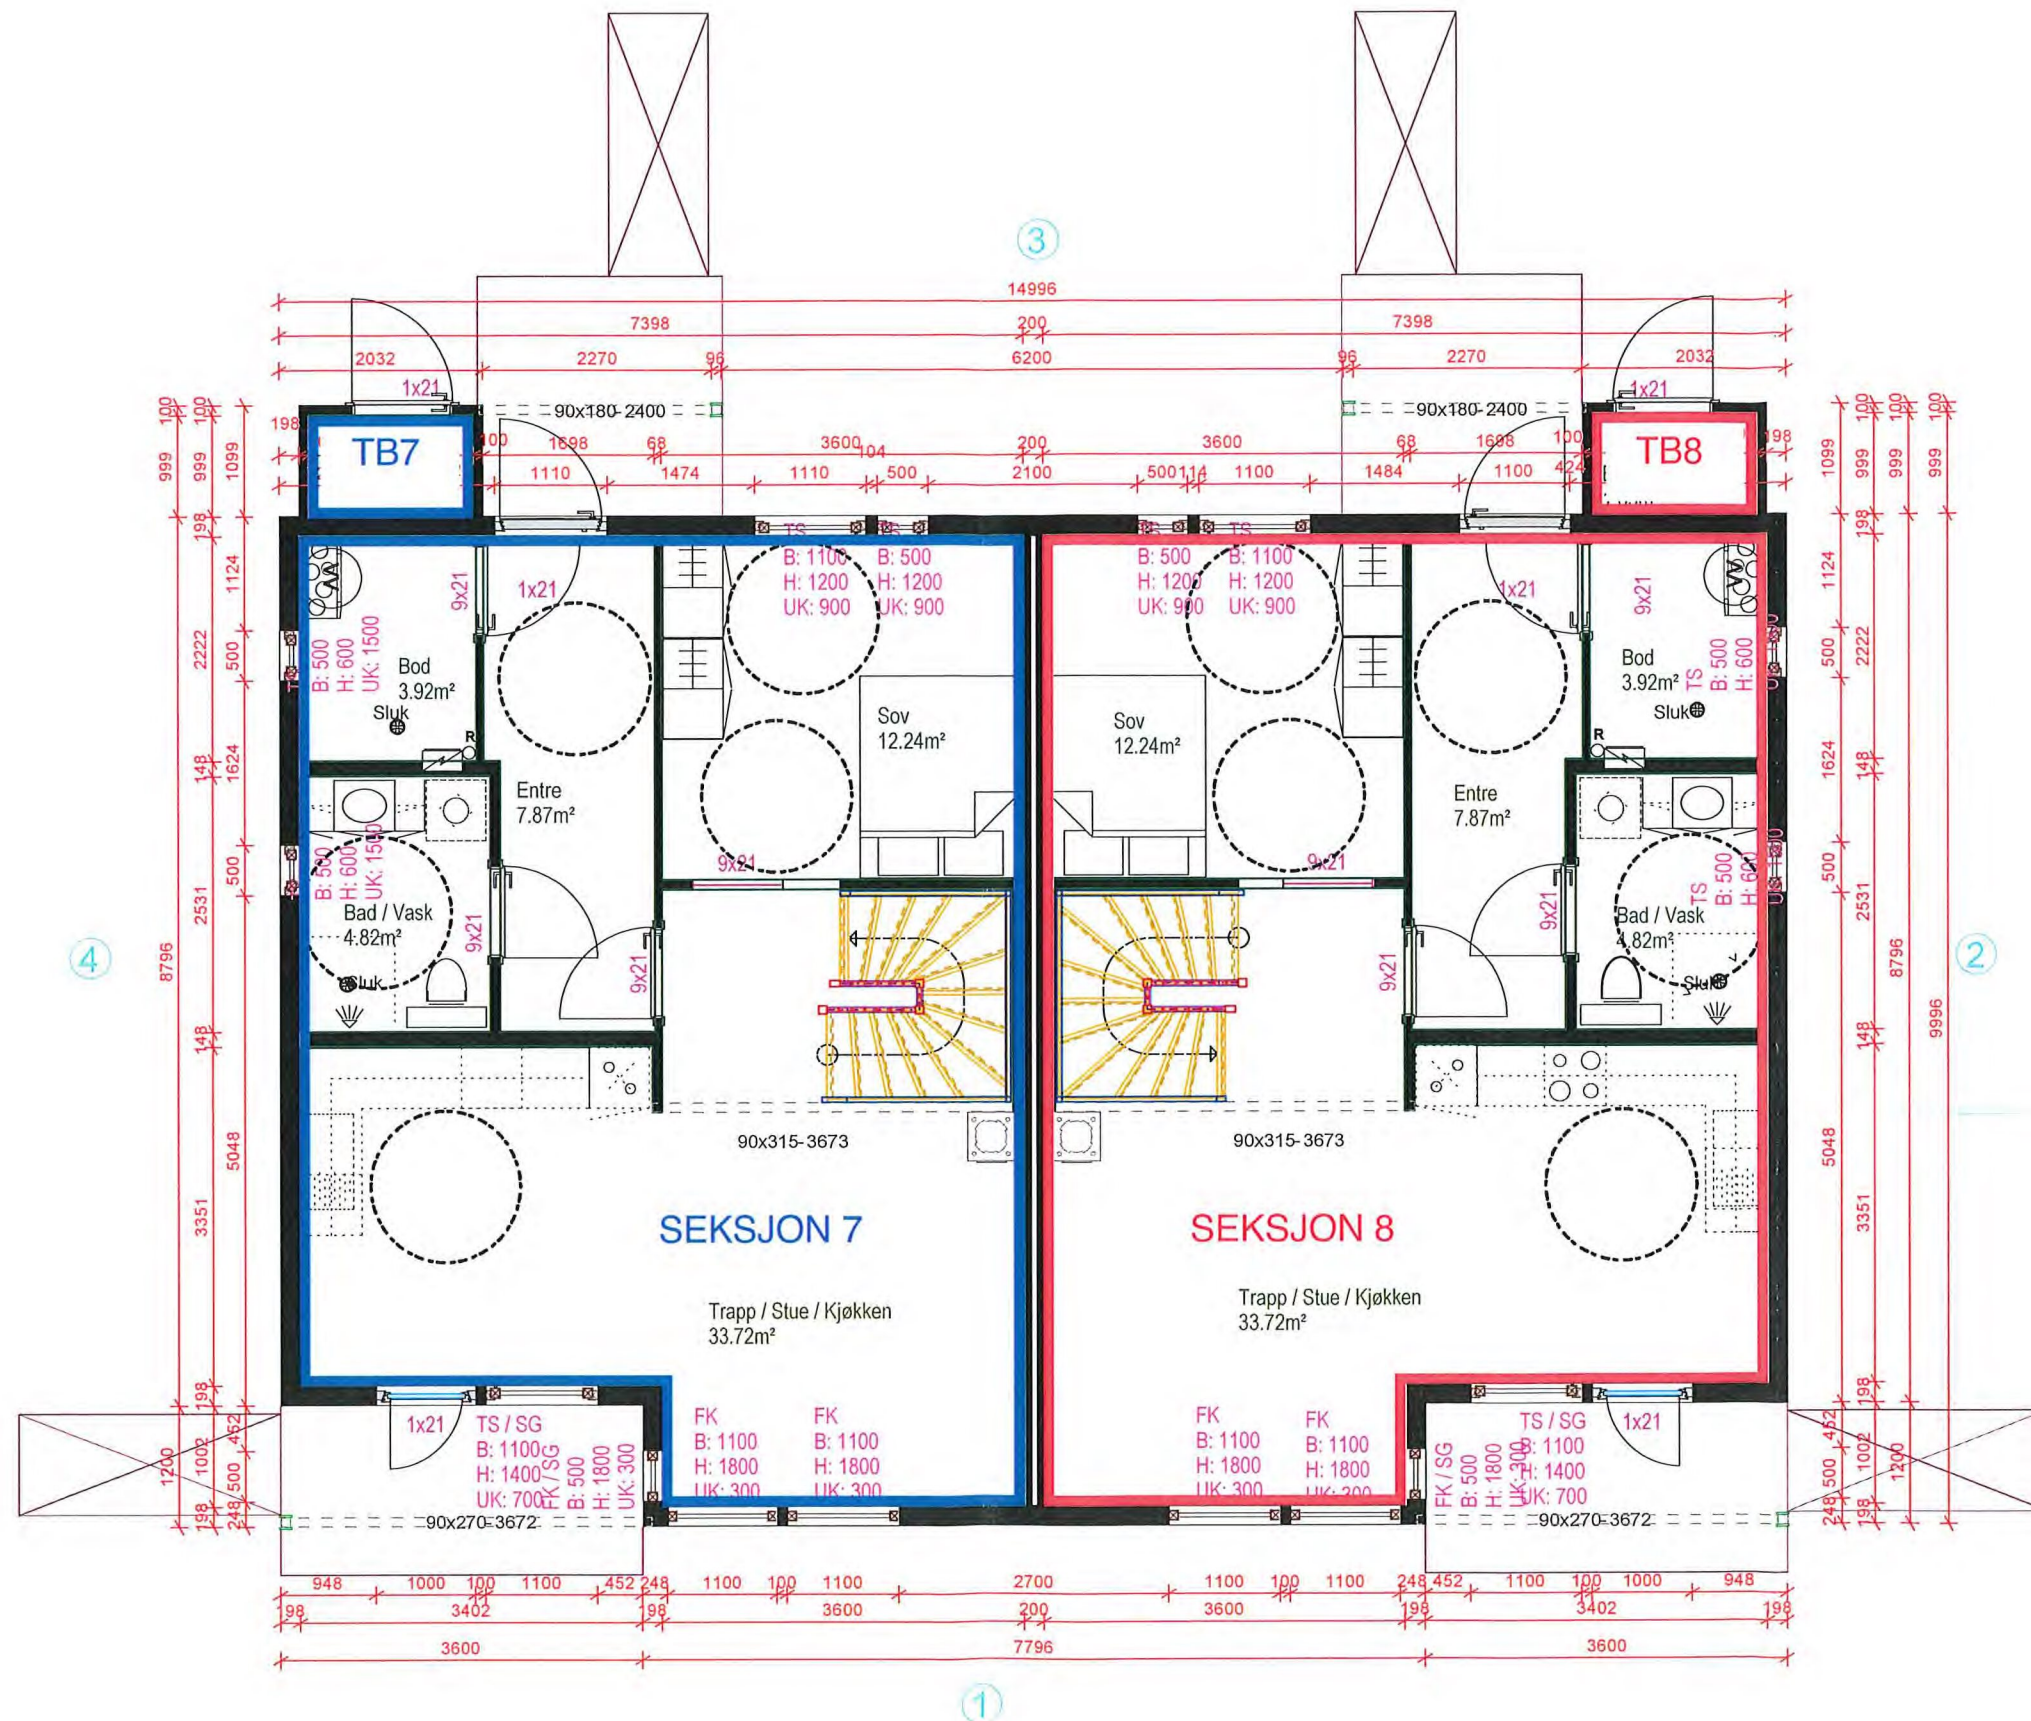

1 etasje



Denne tegning tilhører MAJO EIENDOM AS
og kan ikke benyttes uten skriftlig samtykke

Tiltakshaver:

HUS C


Gnr 196 Bnr 30 i Alver kommune

MÅL: 1 : 75

DATO: 2021.10.01

Pnr:

Tegnings Nr. Vedlegg 5

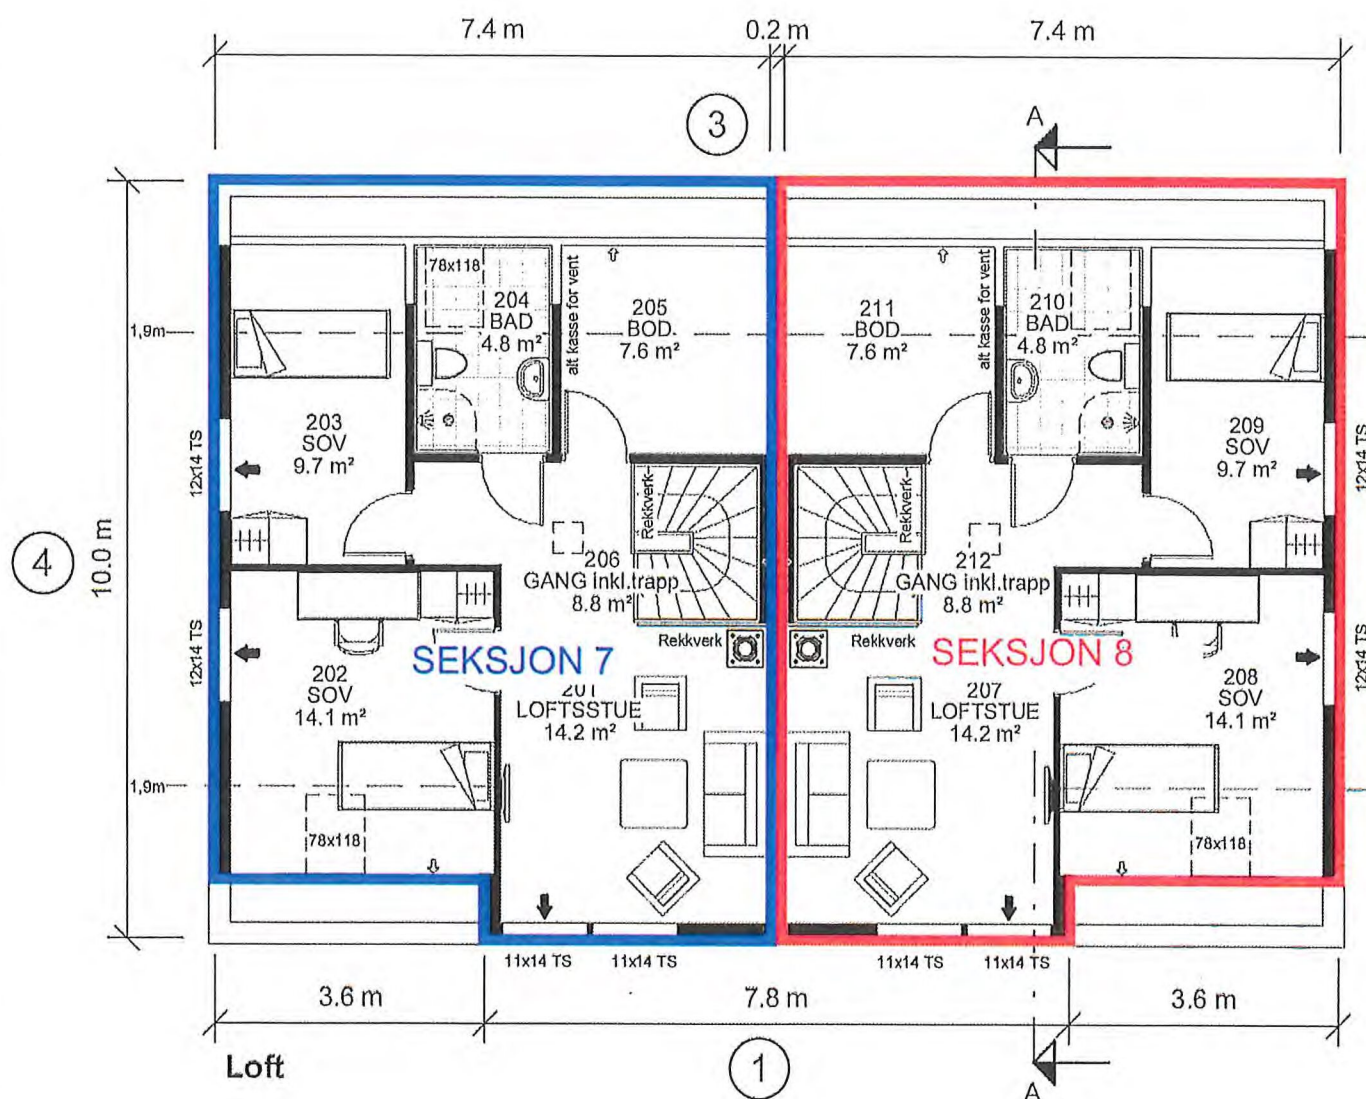

Symbolforklaring:

- ➔ = Rømningsvei
- ⊕R = Radonpunkt
- BV = Bærevegg
- D = Drager
- SD = Synlig Drager
- DIM = Drager i møne
- SG = Sikkerhetsglass

Dimensjonerende forutsetninger:

- Brannklasse BKL: 1
- Risikoklasse RKL: 4
- Lystransmisjon beregnet med LT=0.7

Sportsbod min. 5 m², plasseres som frittstående bygg eller som del av garasje.

NB! Vridere (dører, vinduer etc.) plasseres mellom 0,8 – 1,2 m i fra gulv.

Barnesikring på vindu som er plassert fra 3,3 m over terrenget eller den underliggende flaten.

Boligen må ha enten håndslukkeapparat eller egnet brannslange som rekkes inn i alle rom.



Utbildet av:



E-mail: post@mgarkitekter.no

MEDLEM:

TILTAKSHAVER:

Gnr 196 Bnr 30

BYGGEPLASS:

Alver kommune

HUS C

TEGN, INNHOLD:
PLANER

PROSJEKT:

Standard KISTRAND (TEK17)

ARKITEKT:

RM/ LIS

DATO:

24.11.20

TEGN:

LB

REV:

A

FORMAT: MÅLESTOKK:

A3

1 : 100


PROSJEKT NR:

20181037

TEGN.NR:

09.01+

Vedlegg 6

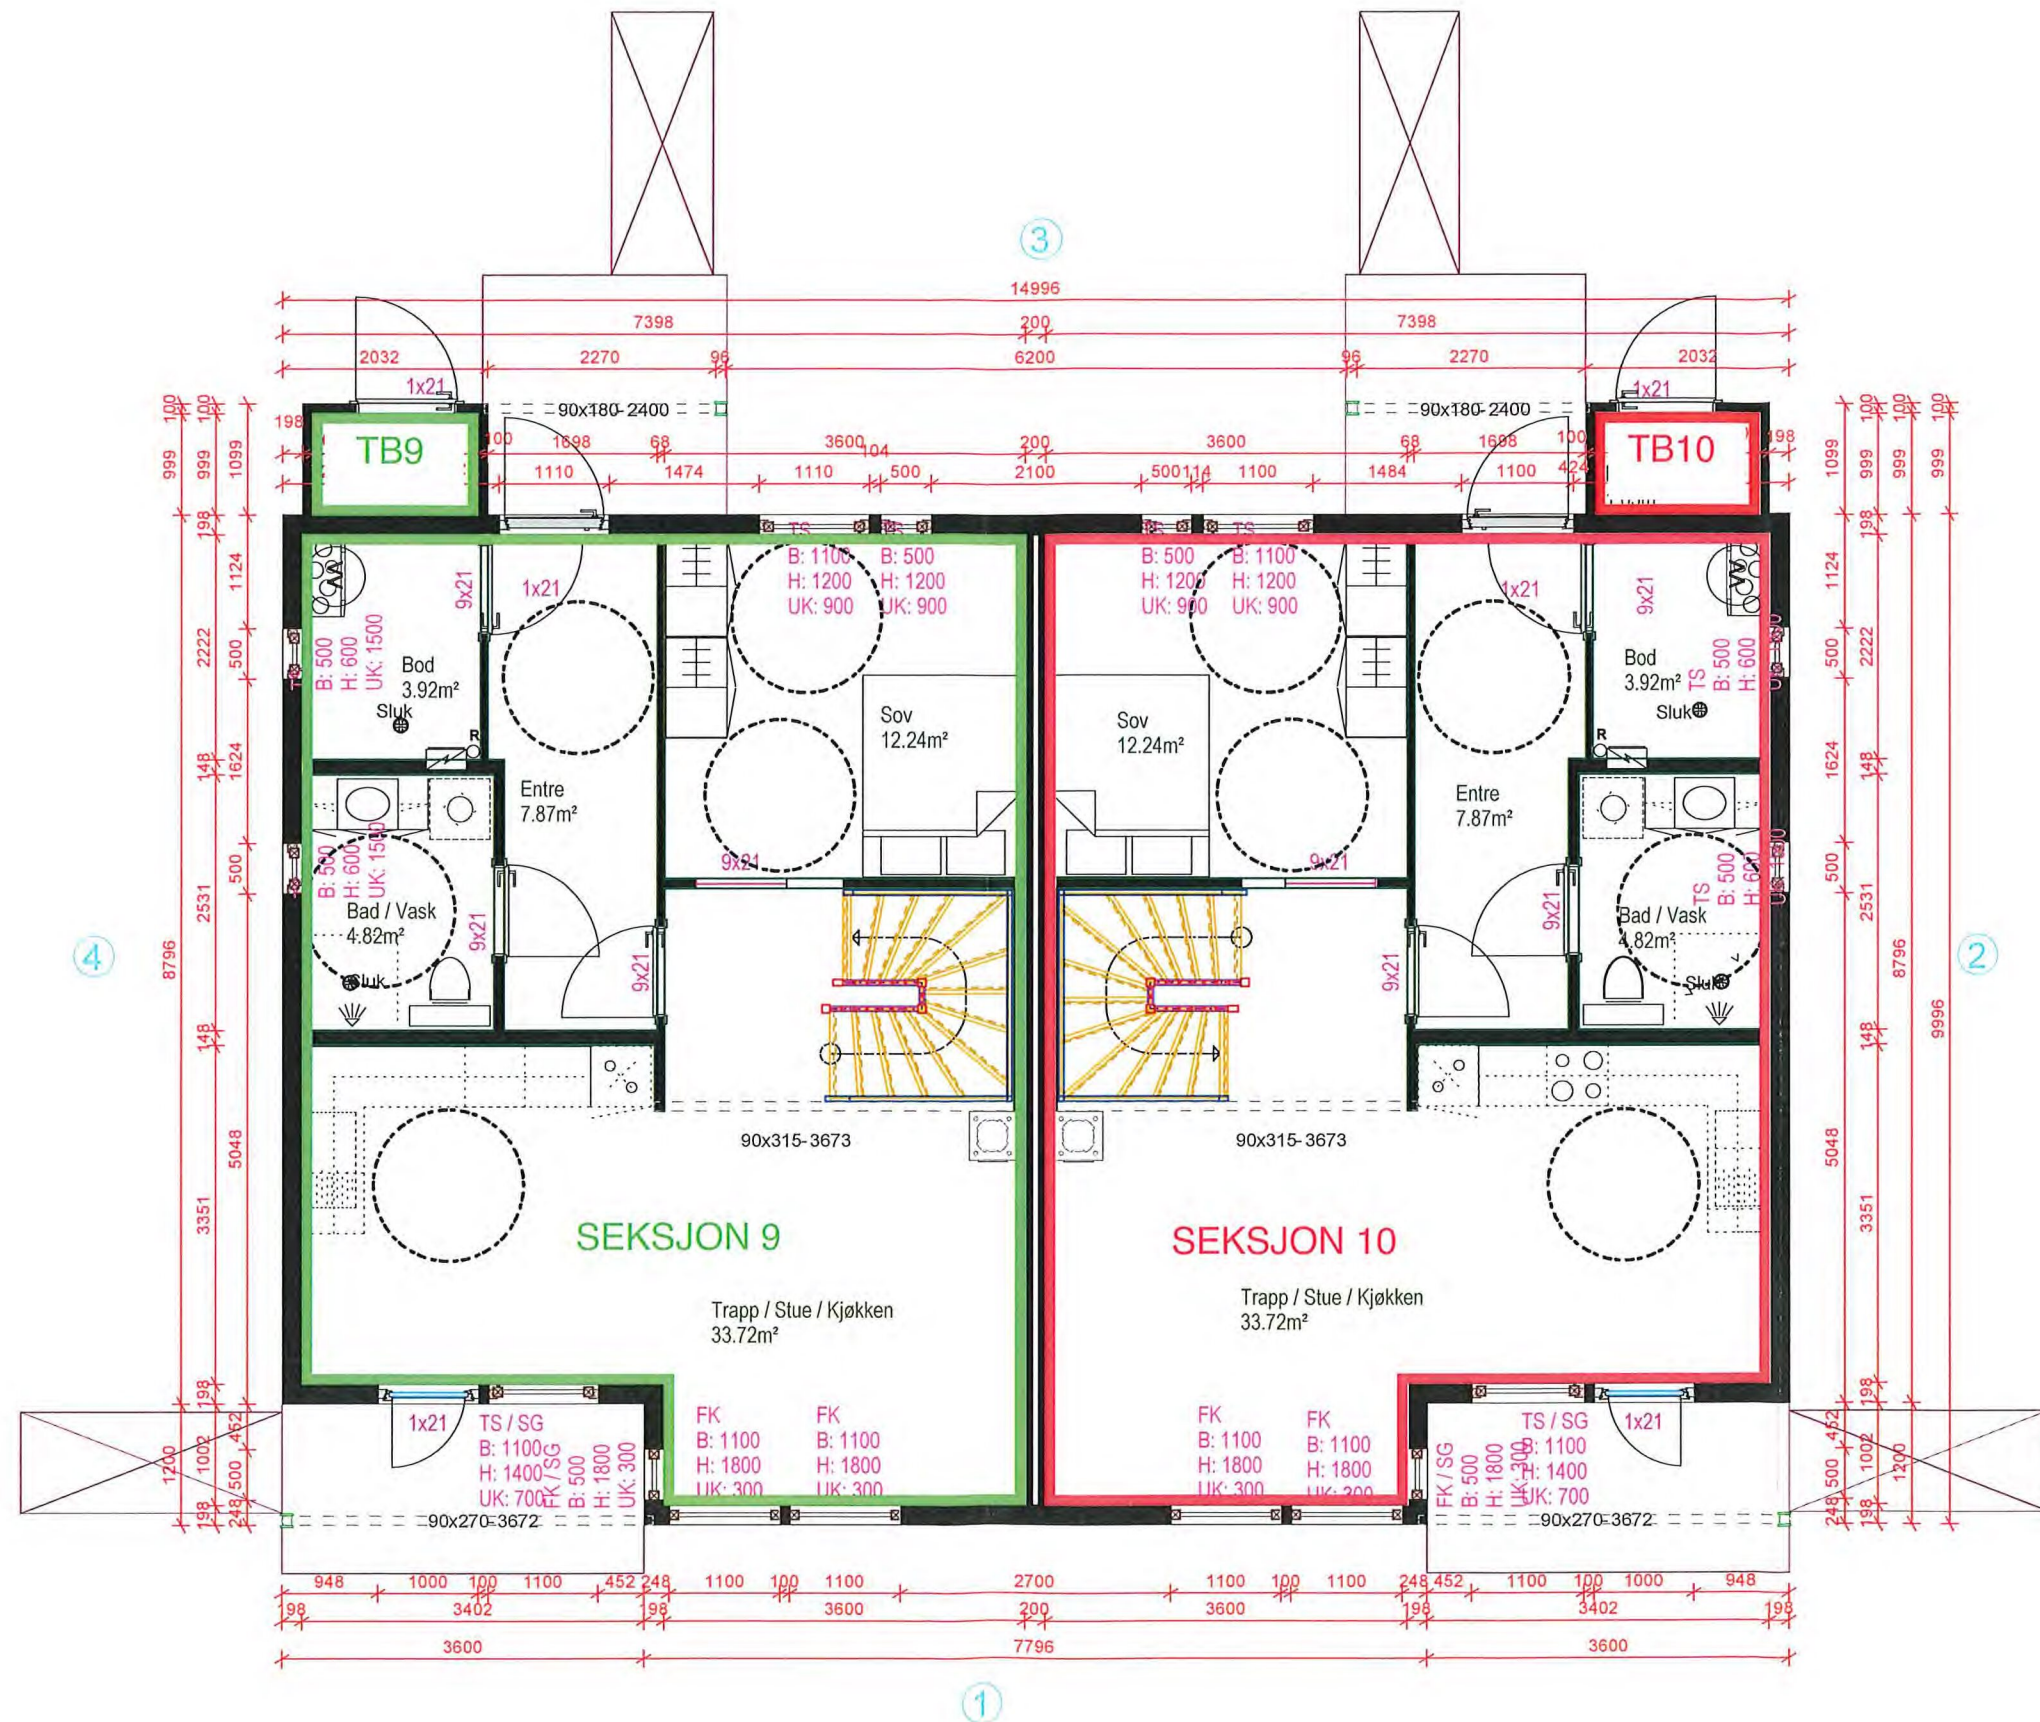

1 etasje



Denne tegning tilhører MAJO EIENDOM AS
og kan ikke benyttes uten skriftlig samtykke

Tiltakshaver:

HUS D


Gnr 196 Bnr 30 i Alver kommune

MÅL: 1 : 75

DATO: 2021.10.01

Pnr:

Tegnings Nr. Vedlegg 7

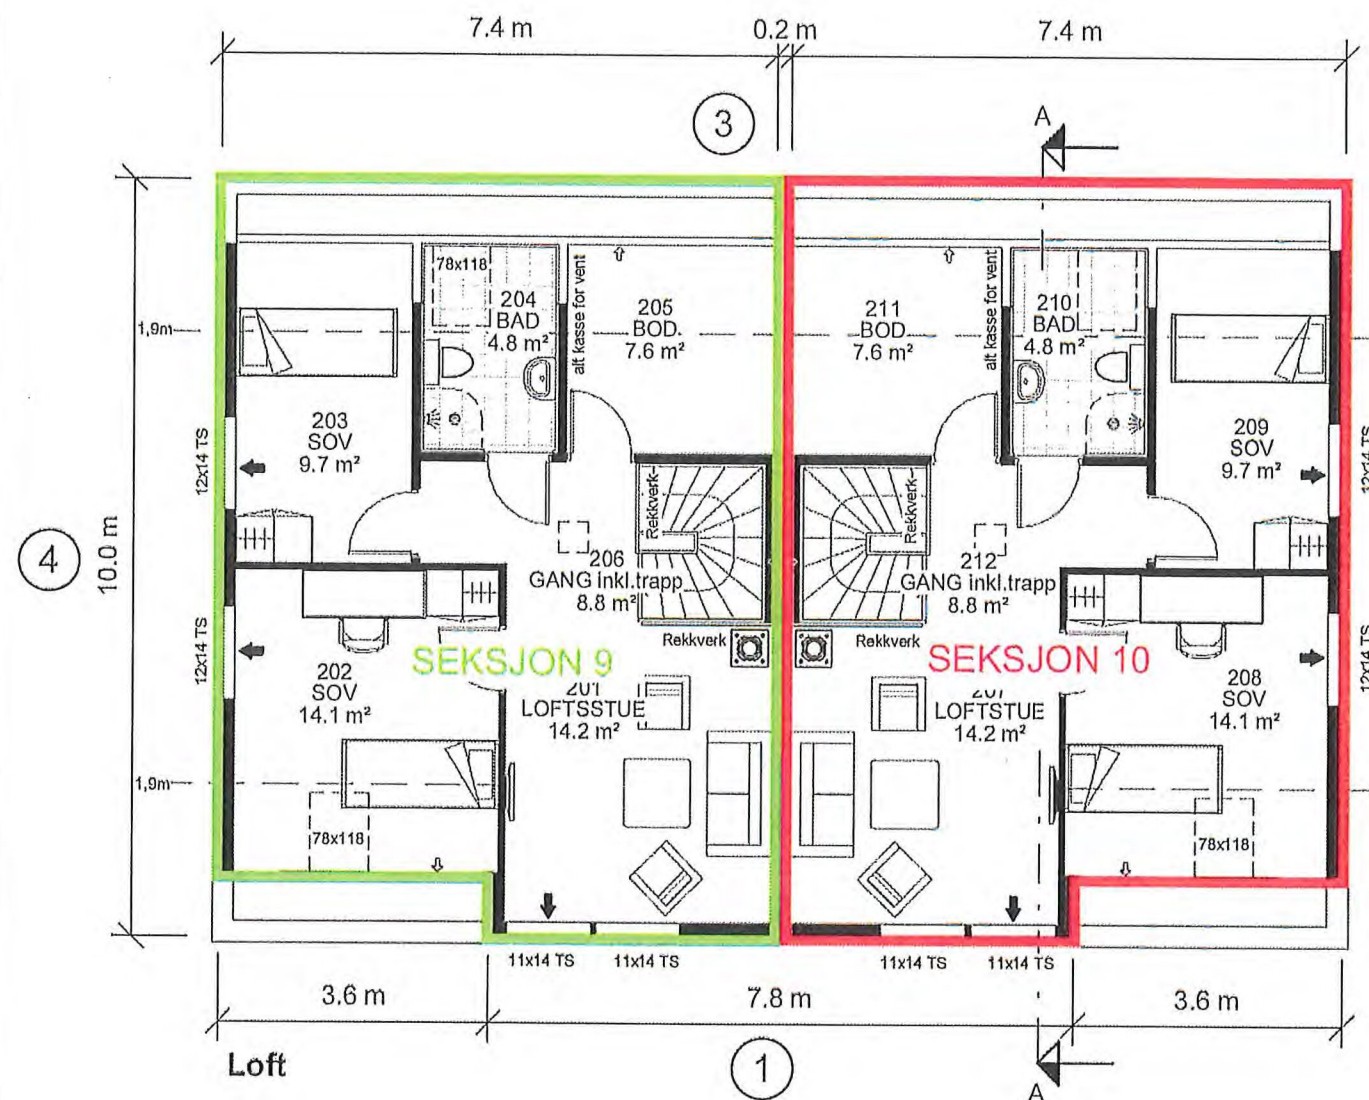

Symbolforklaring:

- ➡ = Rømningsvei
- ⊕R = Radonpunkt
- BV = Bærevegg
- D = Drager
- SD = Synlig Drager
- DIM = Drager i møne
- SG = Sikkerhetsglass

Dimensjonerende forutsetninger:

- Brannklasse BKL: 1
- Risikoklasse RKL: 4
- Lystransmisjon beregnet med LT=0.7

Sportsbod min. 5 m², plasseres som frittstående bygg eller som del av garasje.

NBI Vridere (dører, vinduer etc.) plasseres mellom 0,8 – 1,2 m i fra gulv.

Barnesikring på vindu som er plassert fra 3,3 m over terrenget eller den underliggende flaten.

Boligen må ha enten håndslukkeapparat eller egnet brannslange som rekker inn i alle rom.



Utarbeidet av:



E-mail: post@mgarkitekter.no

MEDLEM:

TILTAKSHAVER:

Gnr 196 Bnr 30

BYGGEPLASS:

Alver kommune

HUS D

REV.	DATO	REVISJON	AI/AV	SIGN.
A	26.04.21	Senket takvindu soverom	AI/AV	

TEGN, INNHOLD:

PLANER

FORMAT:

A3

MÅLESTOKK:

1 : 100

PROSJEKT:

Standard KISTRAND (TEK17)

ARKITEKT:

RM/ LIS

DATO:

24.11.20

TEGN:

LB

REV:

A

TEGN.NR:

09.01+

Vedlegg 8