


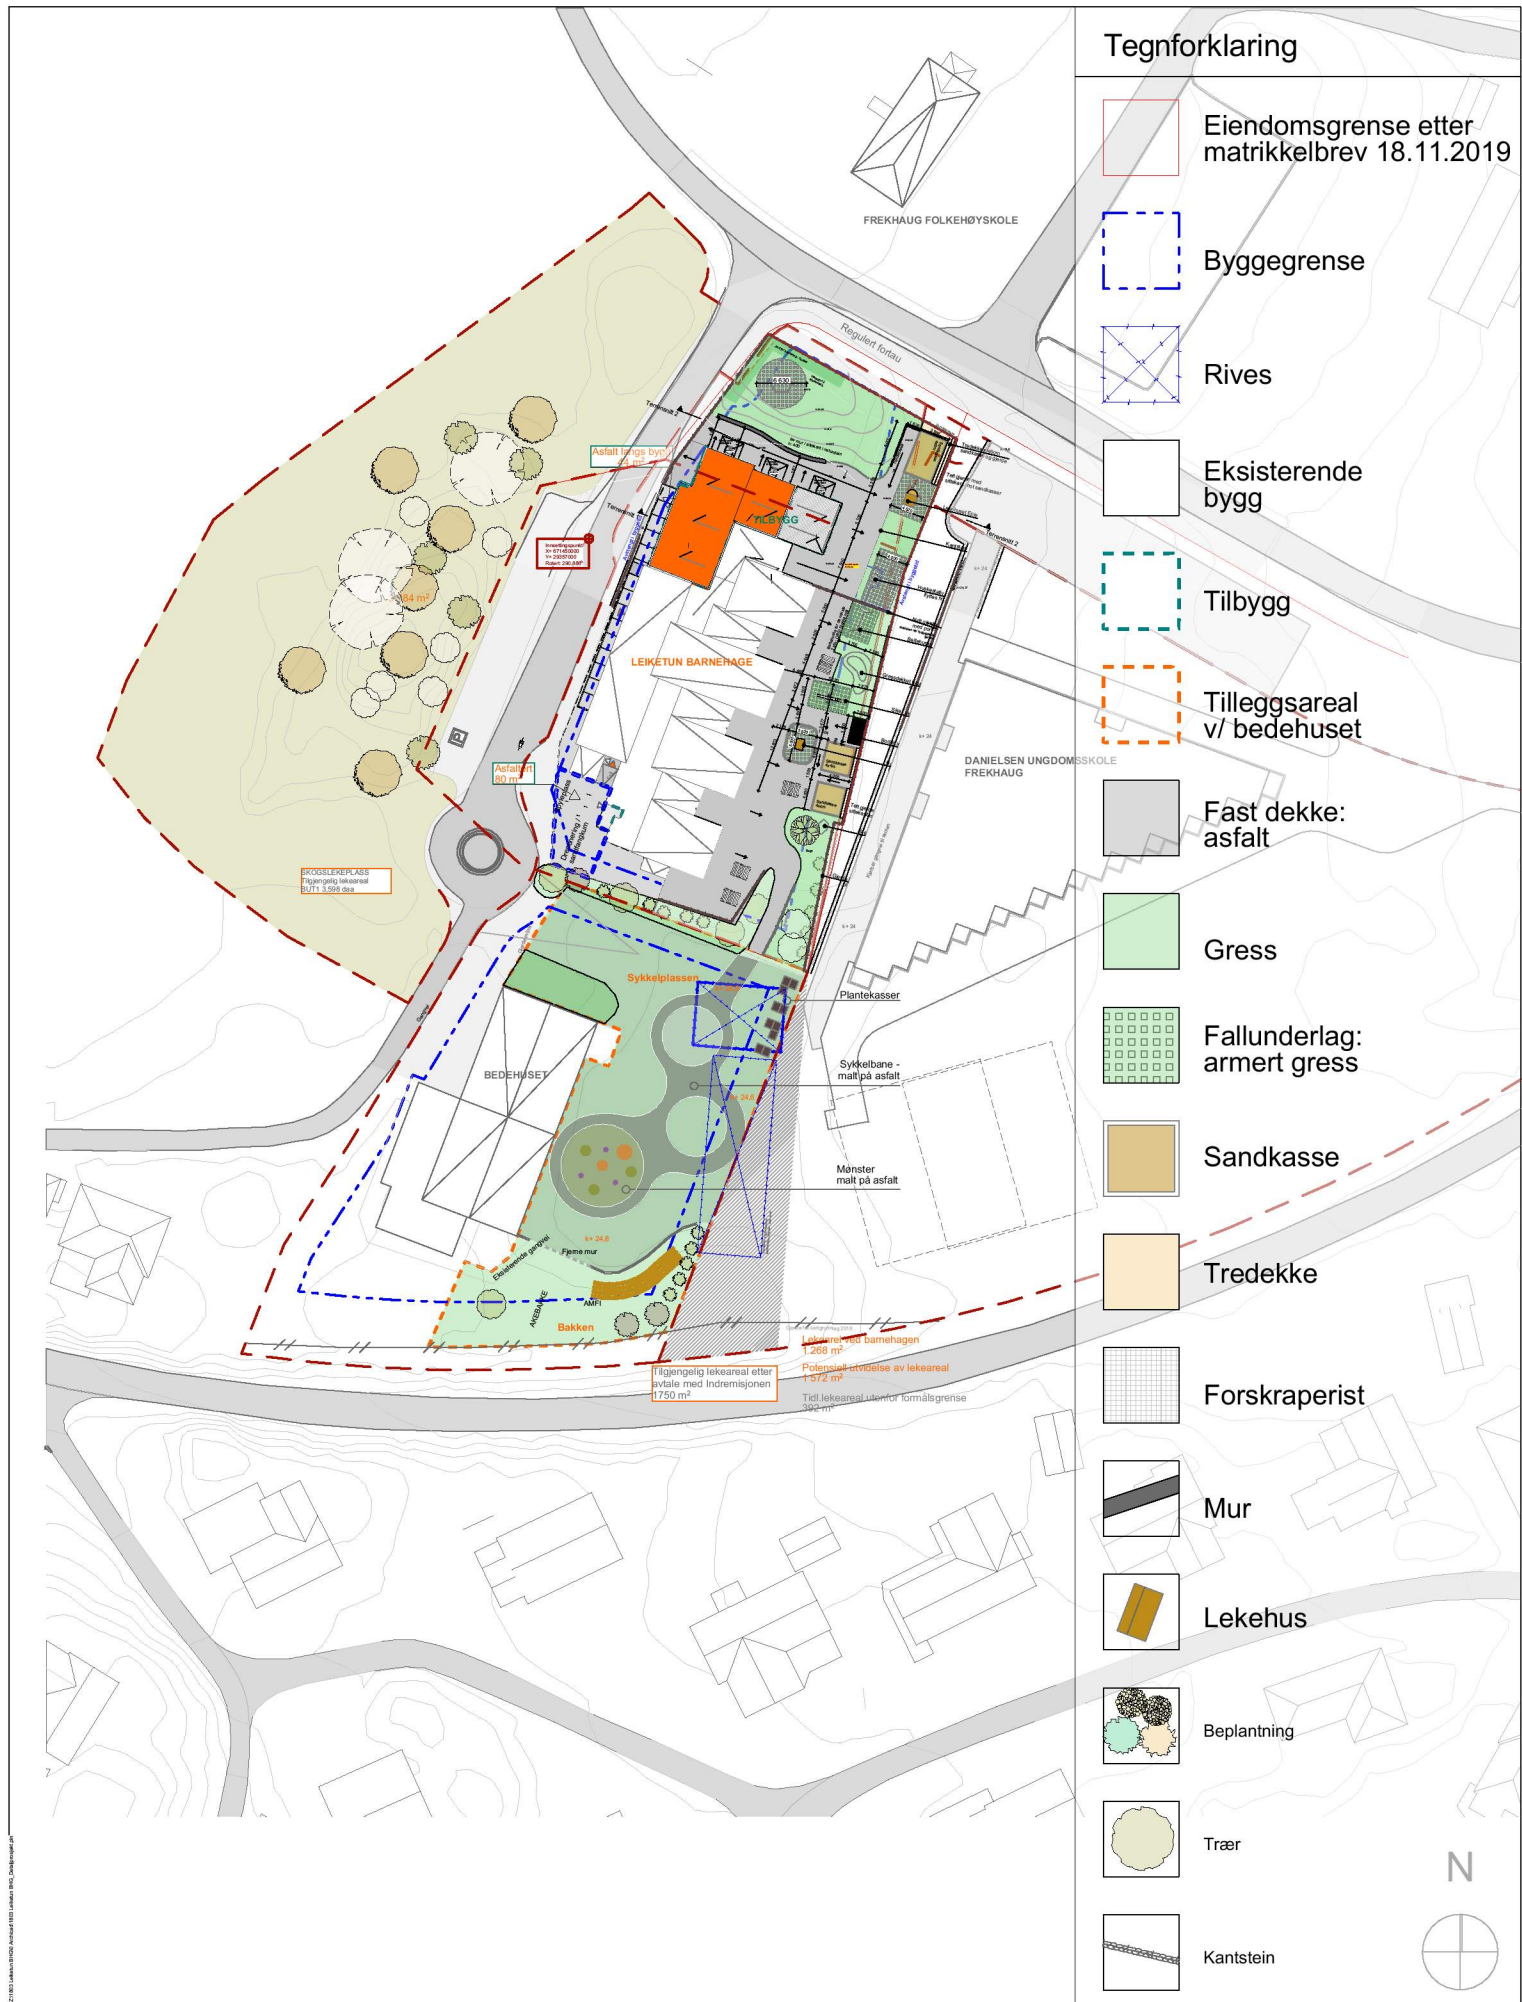

Tilbygg Leiketun barnehage

Holtermundsvegen 2A, 5918 Frekhaug
 tiltakshaver: Leiketun barnehage as

NBI Tegninger/konsepter er TysseLand Arkitektur AS sin eiendom og tilhørende rettigheter. Ikke til åndeverkloven innrullt noe annet er avtalt/kontrollert.

Fase:
Arbeidstegning

Type tegning:
Situasjonsplan

Gnr/Bnr:
323 /505

Tegningsnr.:
A21-001

Rev.nr.:
04

Prosjektnr.:
1803

Revisjon dato:
07.05.2022

sign kontroll
RRG RRG

Dato:
127.08.2019

Målestokk:
1:1000 (A4)

Tyark as
Strandgaten 19
5013 Bergen

ragnhild@tyark.no
mob. 909 26 883

tyark