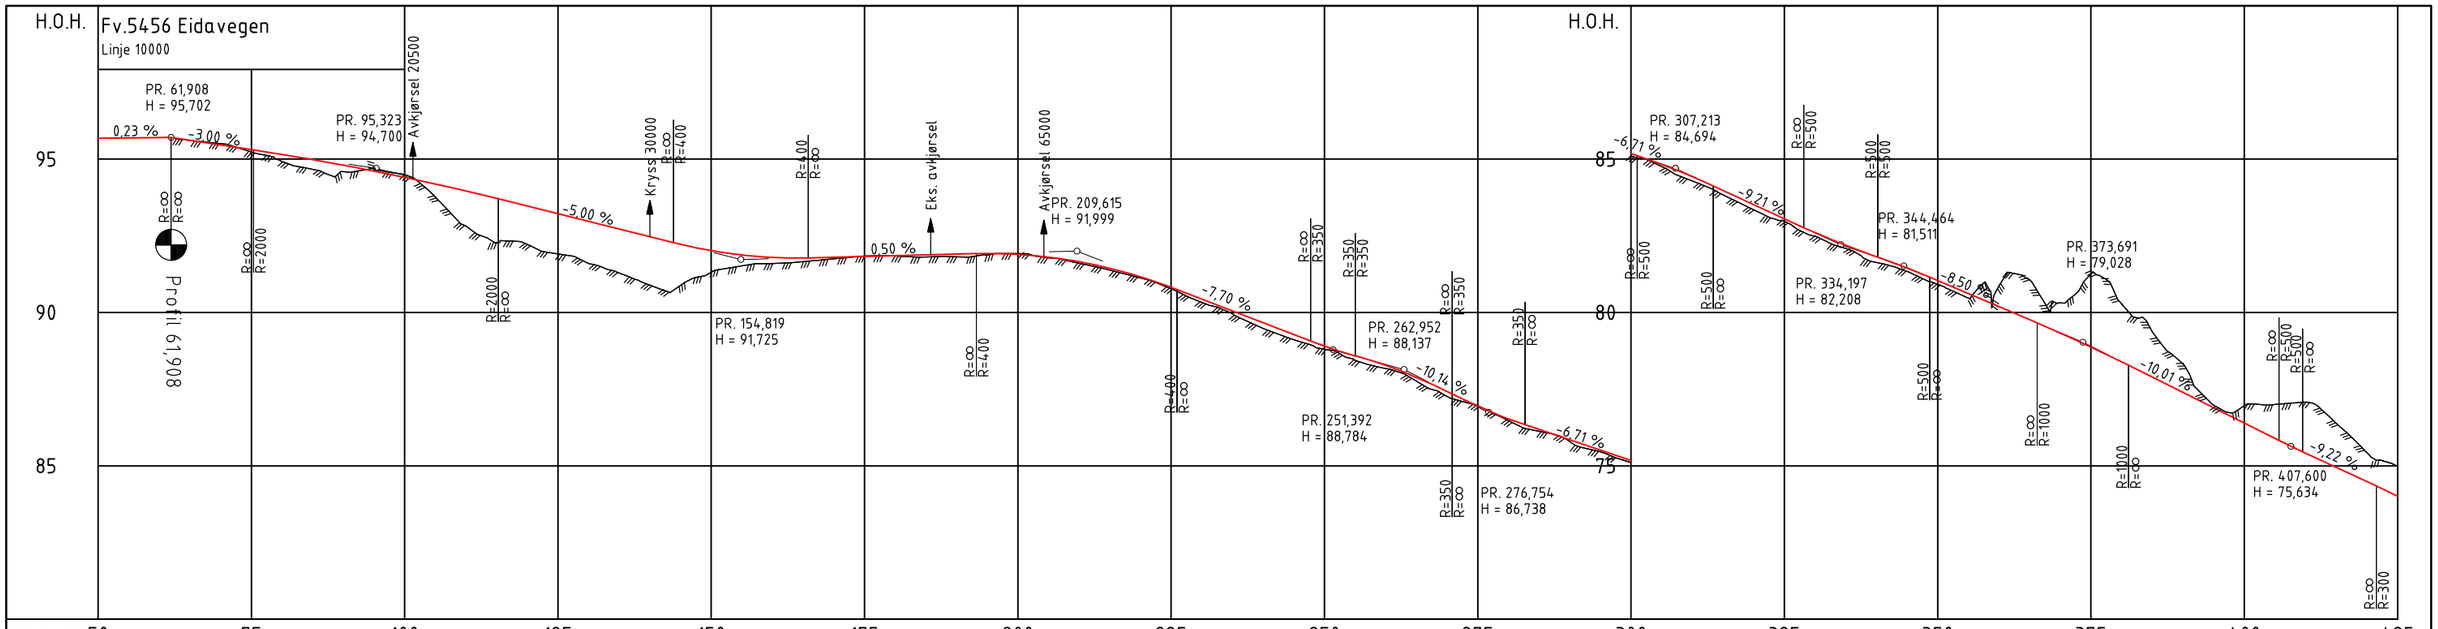

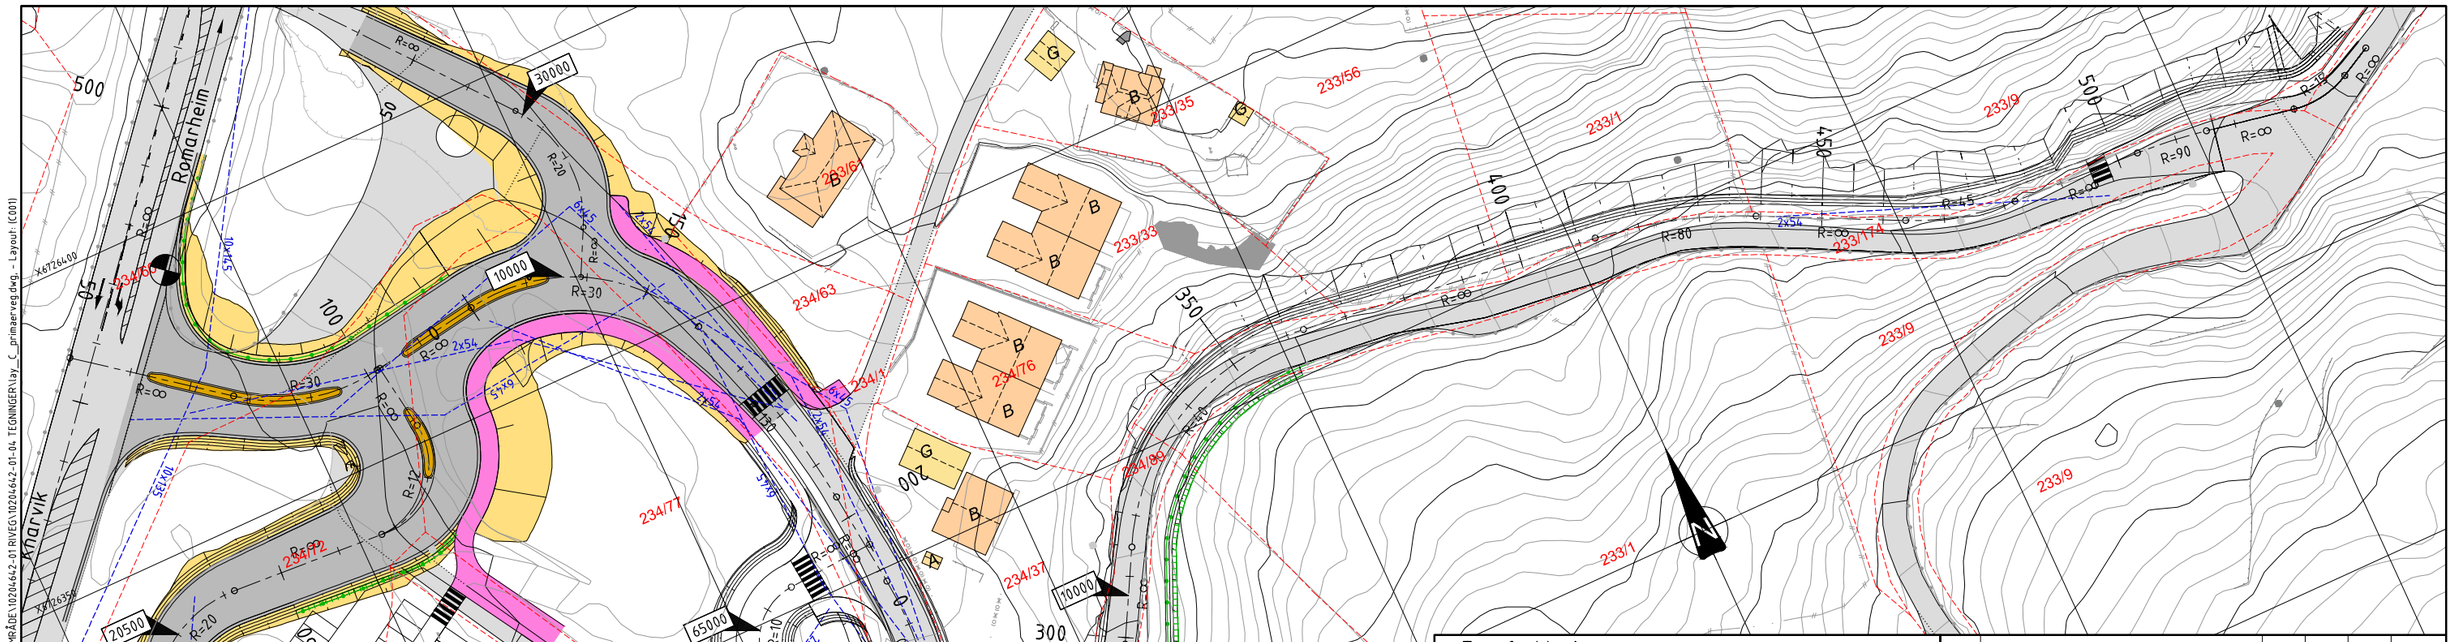

Revisjon	Revisjonen gjelder	Utarb	Kontr	Godkjent	Rev. dato
A	Fjernet parkering og gangadkomst	JMS	RBS	TOAA	22.12.2020

Statens vegvesen

Områdeplan for Østereidet

Fv.5456 Eidavegen

Plan og profil 62,674 - 425

Veg 10000

Tegningsdato	10.06.2020
Bestiller	Trude Langedal
Produsert for	Alver kommune
Produsert av	Multiconsult
Prosjektnummer	
Prosjektfasenummer	
Ark/referanse	
Målestokk A1-format	1:500 / 1:100
Koordinatsystem	EUREF89 UTM32 / NN2000
Tegningsnummer / revisjonsbokstav	C001 A

Utarbeidet av	Kontrollert av	Godkjent av	Konsulentarkiv
AGG/FMS	RBS	TOAA	10204642

O:\10204\10204642-01\10204642-01-03 ARBEIDSOMRÅDE\10204642-01 RVEG\10204642-01-04 TEGNINGER\lay_C_primærveg.dwg, - Layout: (C001)