


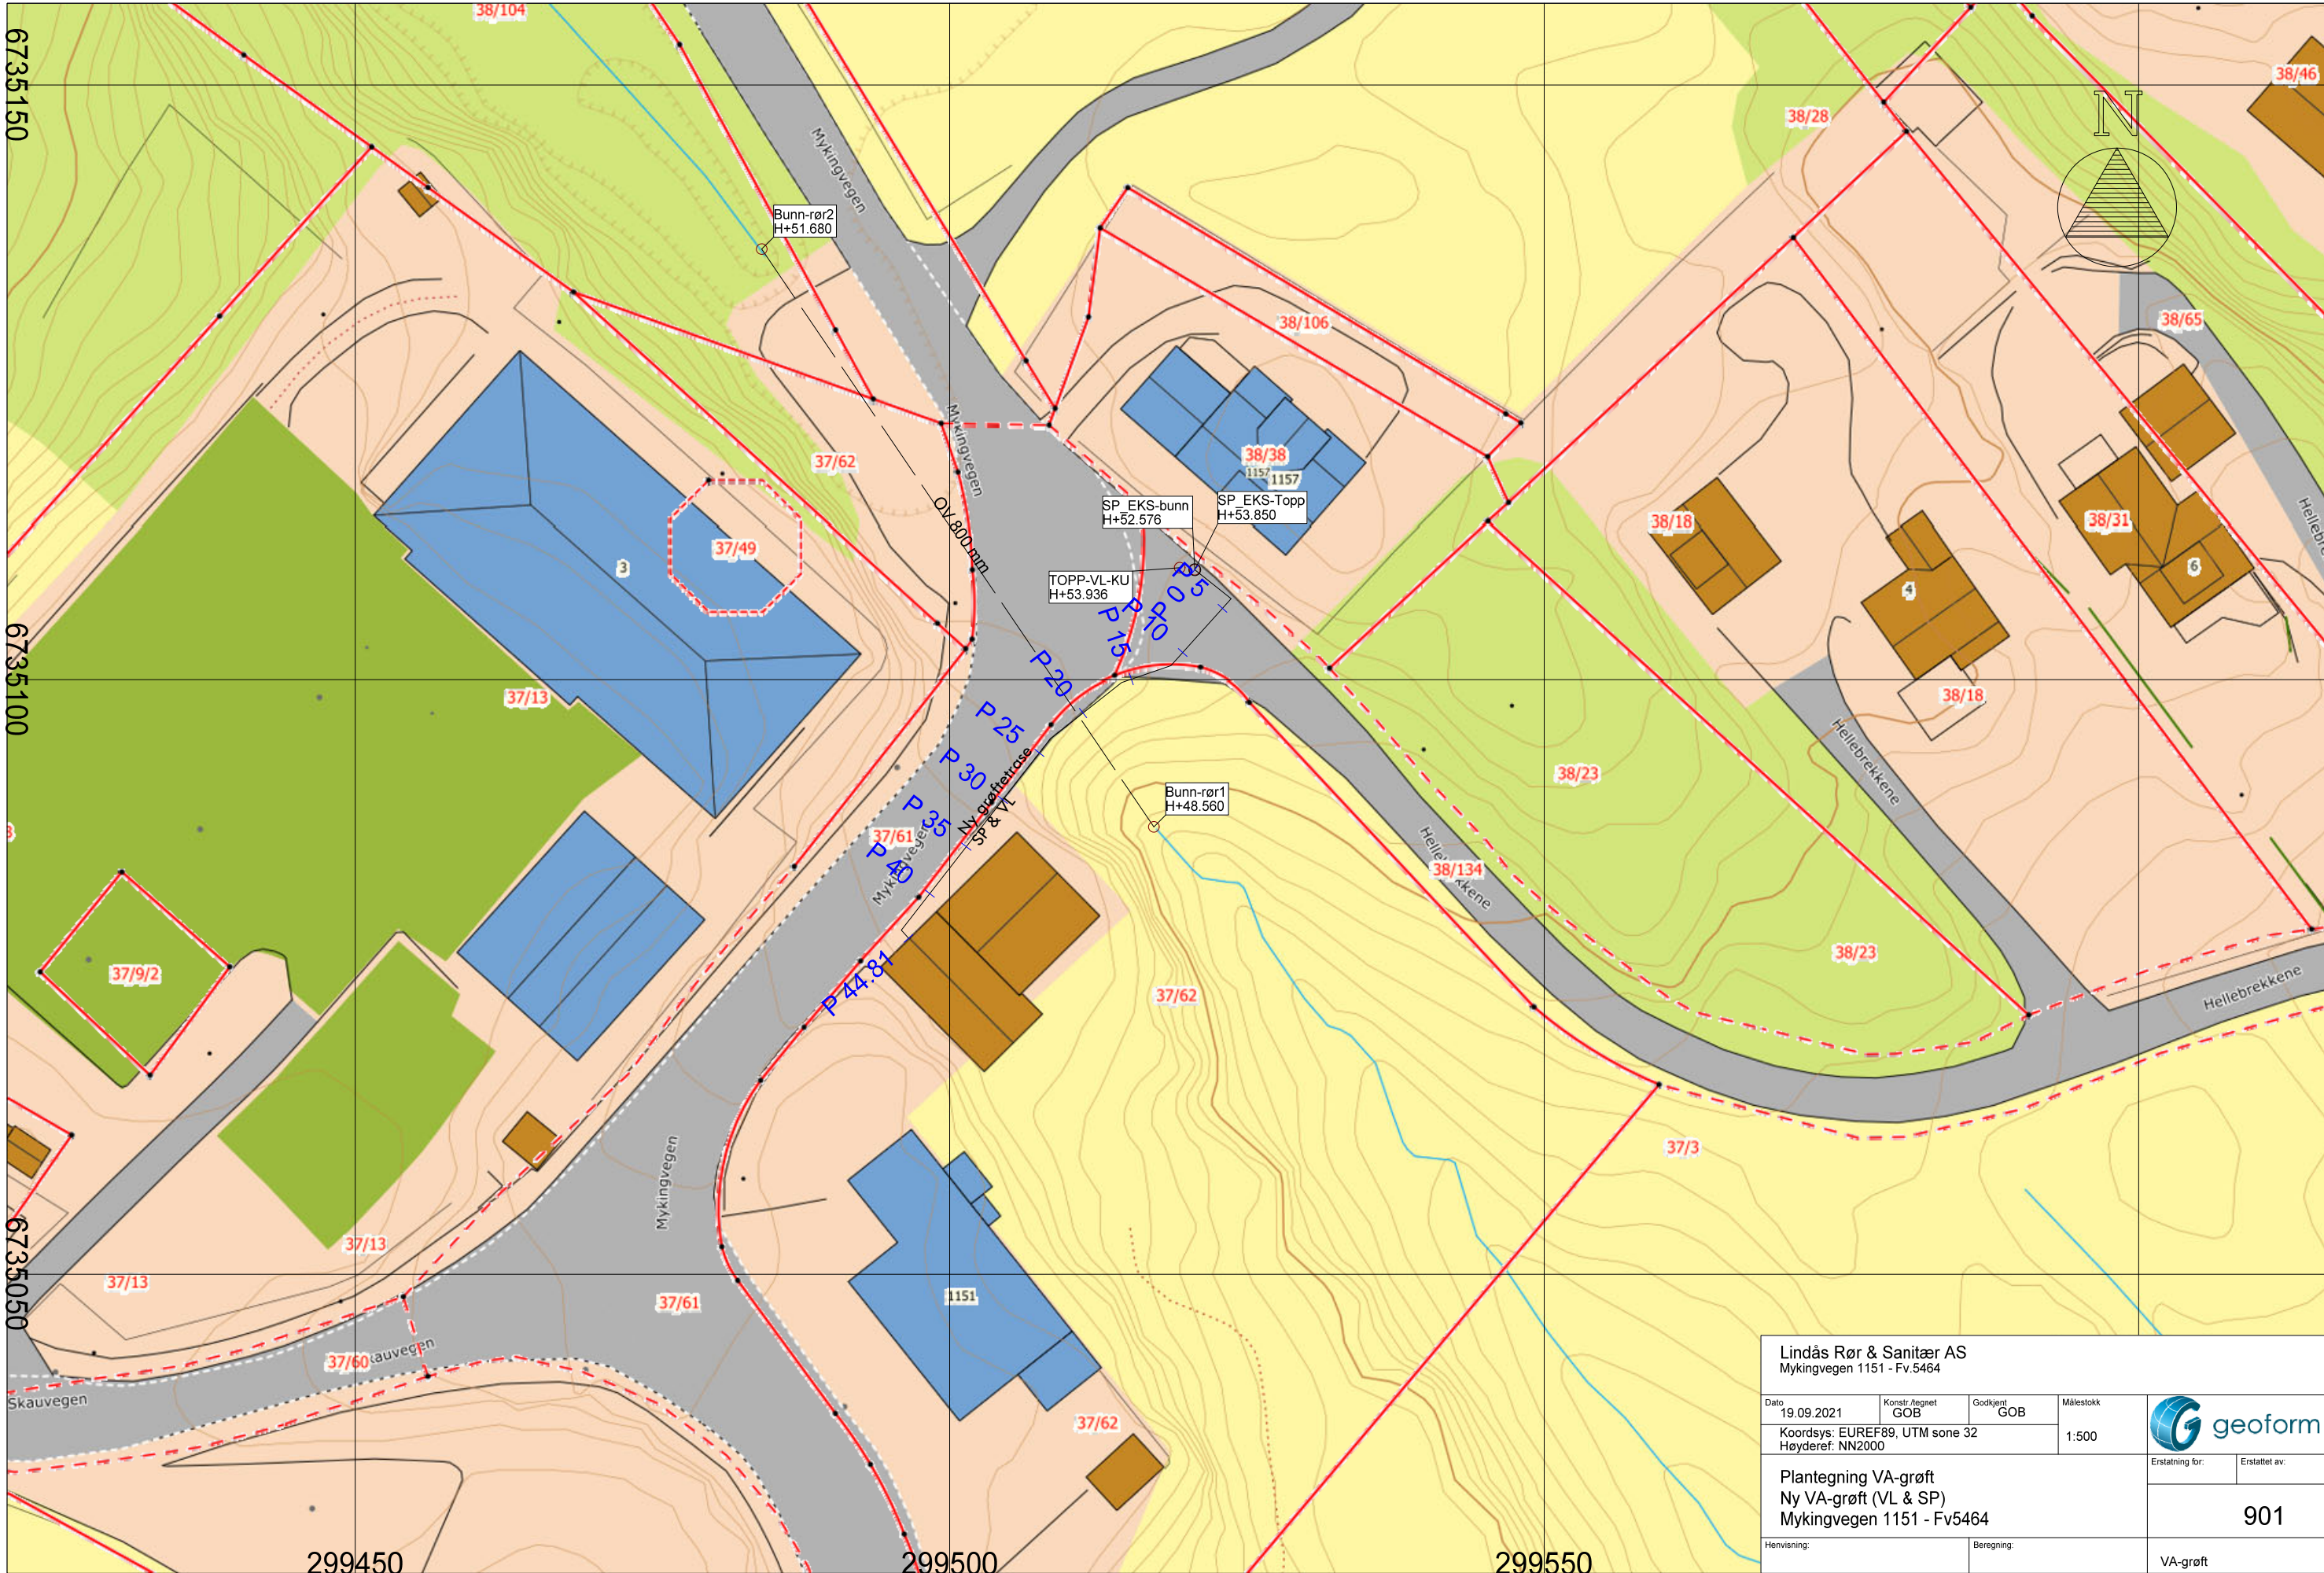

Lindås Rør & Sanitær AS Mykingvegen 1151 - Fv.5464					
Dato 19.09.2021	Konstr./Regnet GOB	Godkjent GOB	Målestokk 1:500		
Koordsys: EUREF89, UTM sone 32 Høyderef: NN2000					
Plantegning VA-grøft Ny VA-grøft (VL & SP) Mykingvegen 1151 - Fv.5464				Erstatning for:	Erstattet av:
				901	
Henvisning:		Beregning:		VA-grøft	