



Vedlegg E1- E6:

Tegninger vedr: Søknad om tillatelse til tiltak ett-trinnsøknad vedr tilbygg og anneks tomt 81/23 Risøy:

Tiltakshaver: Atle Kvist.

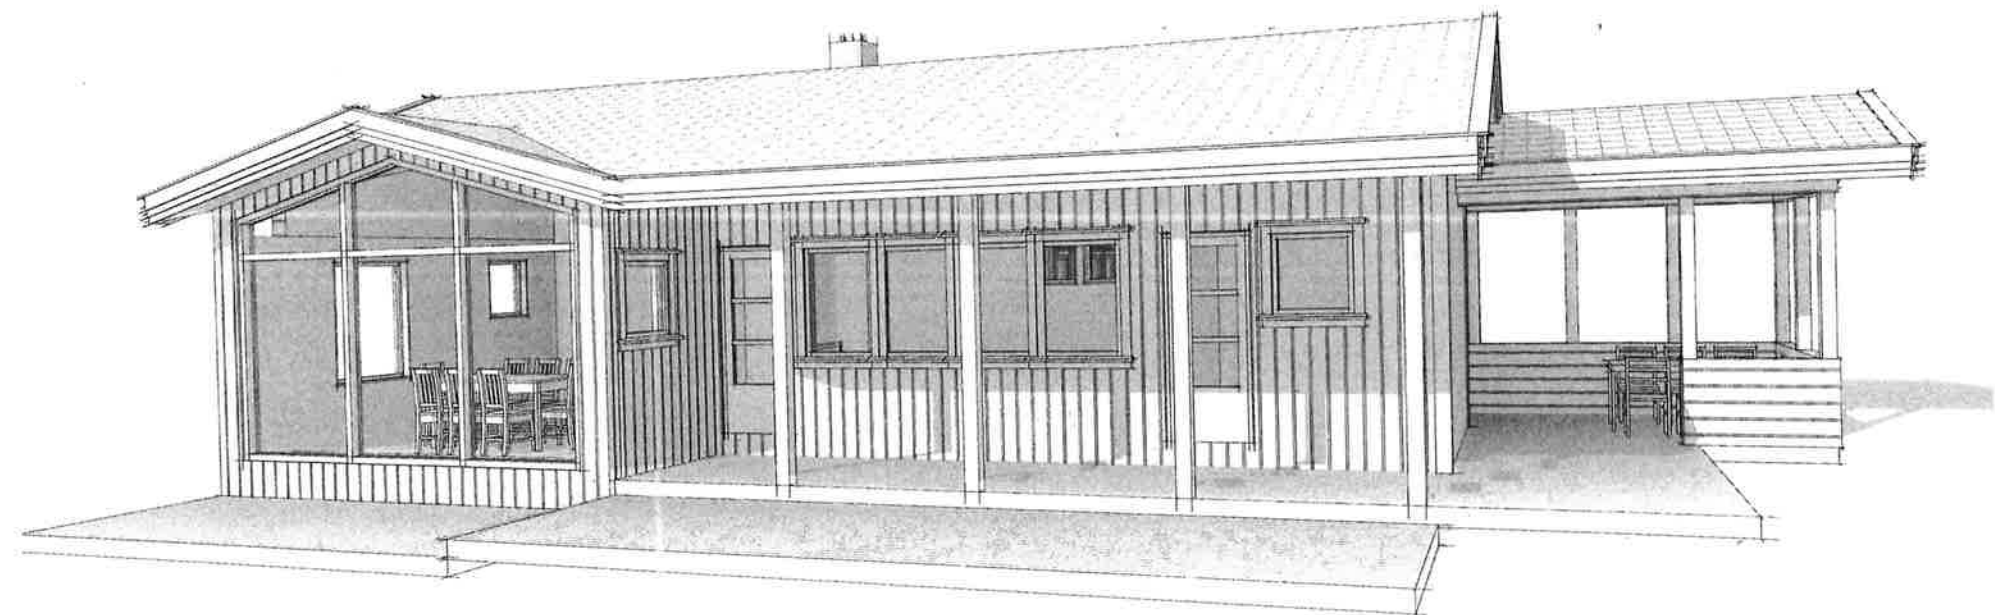

Perspektivtegning av hyttes fronfasade med takoppløft over kjøkken/spisestue og nye vinduer i front:

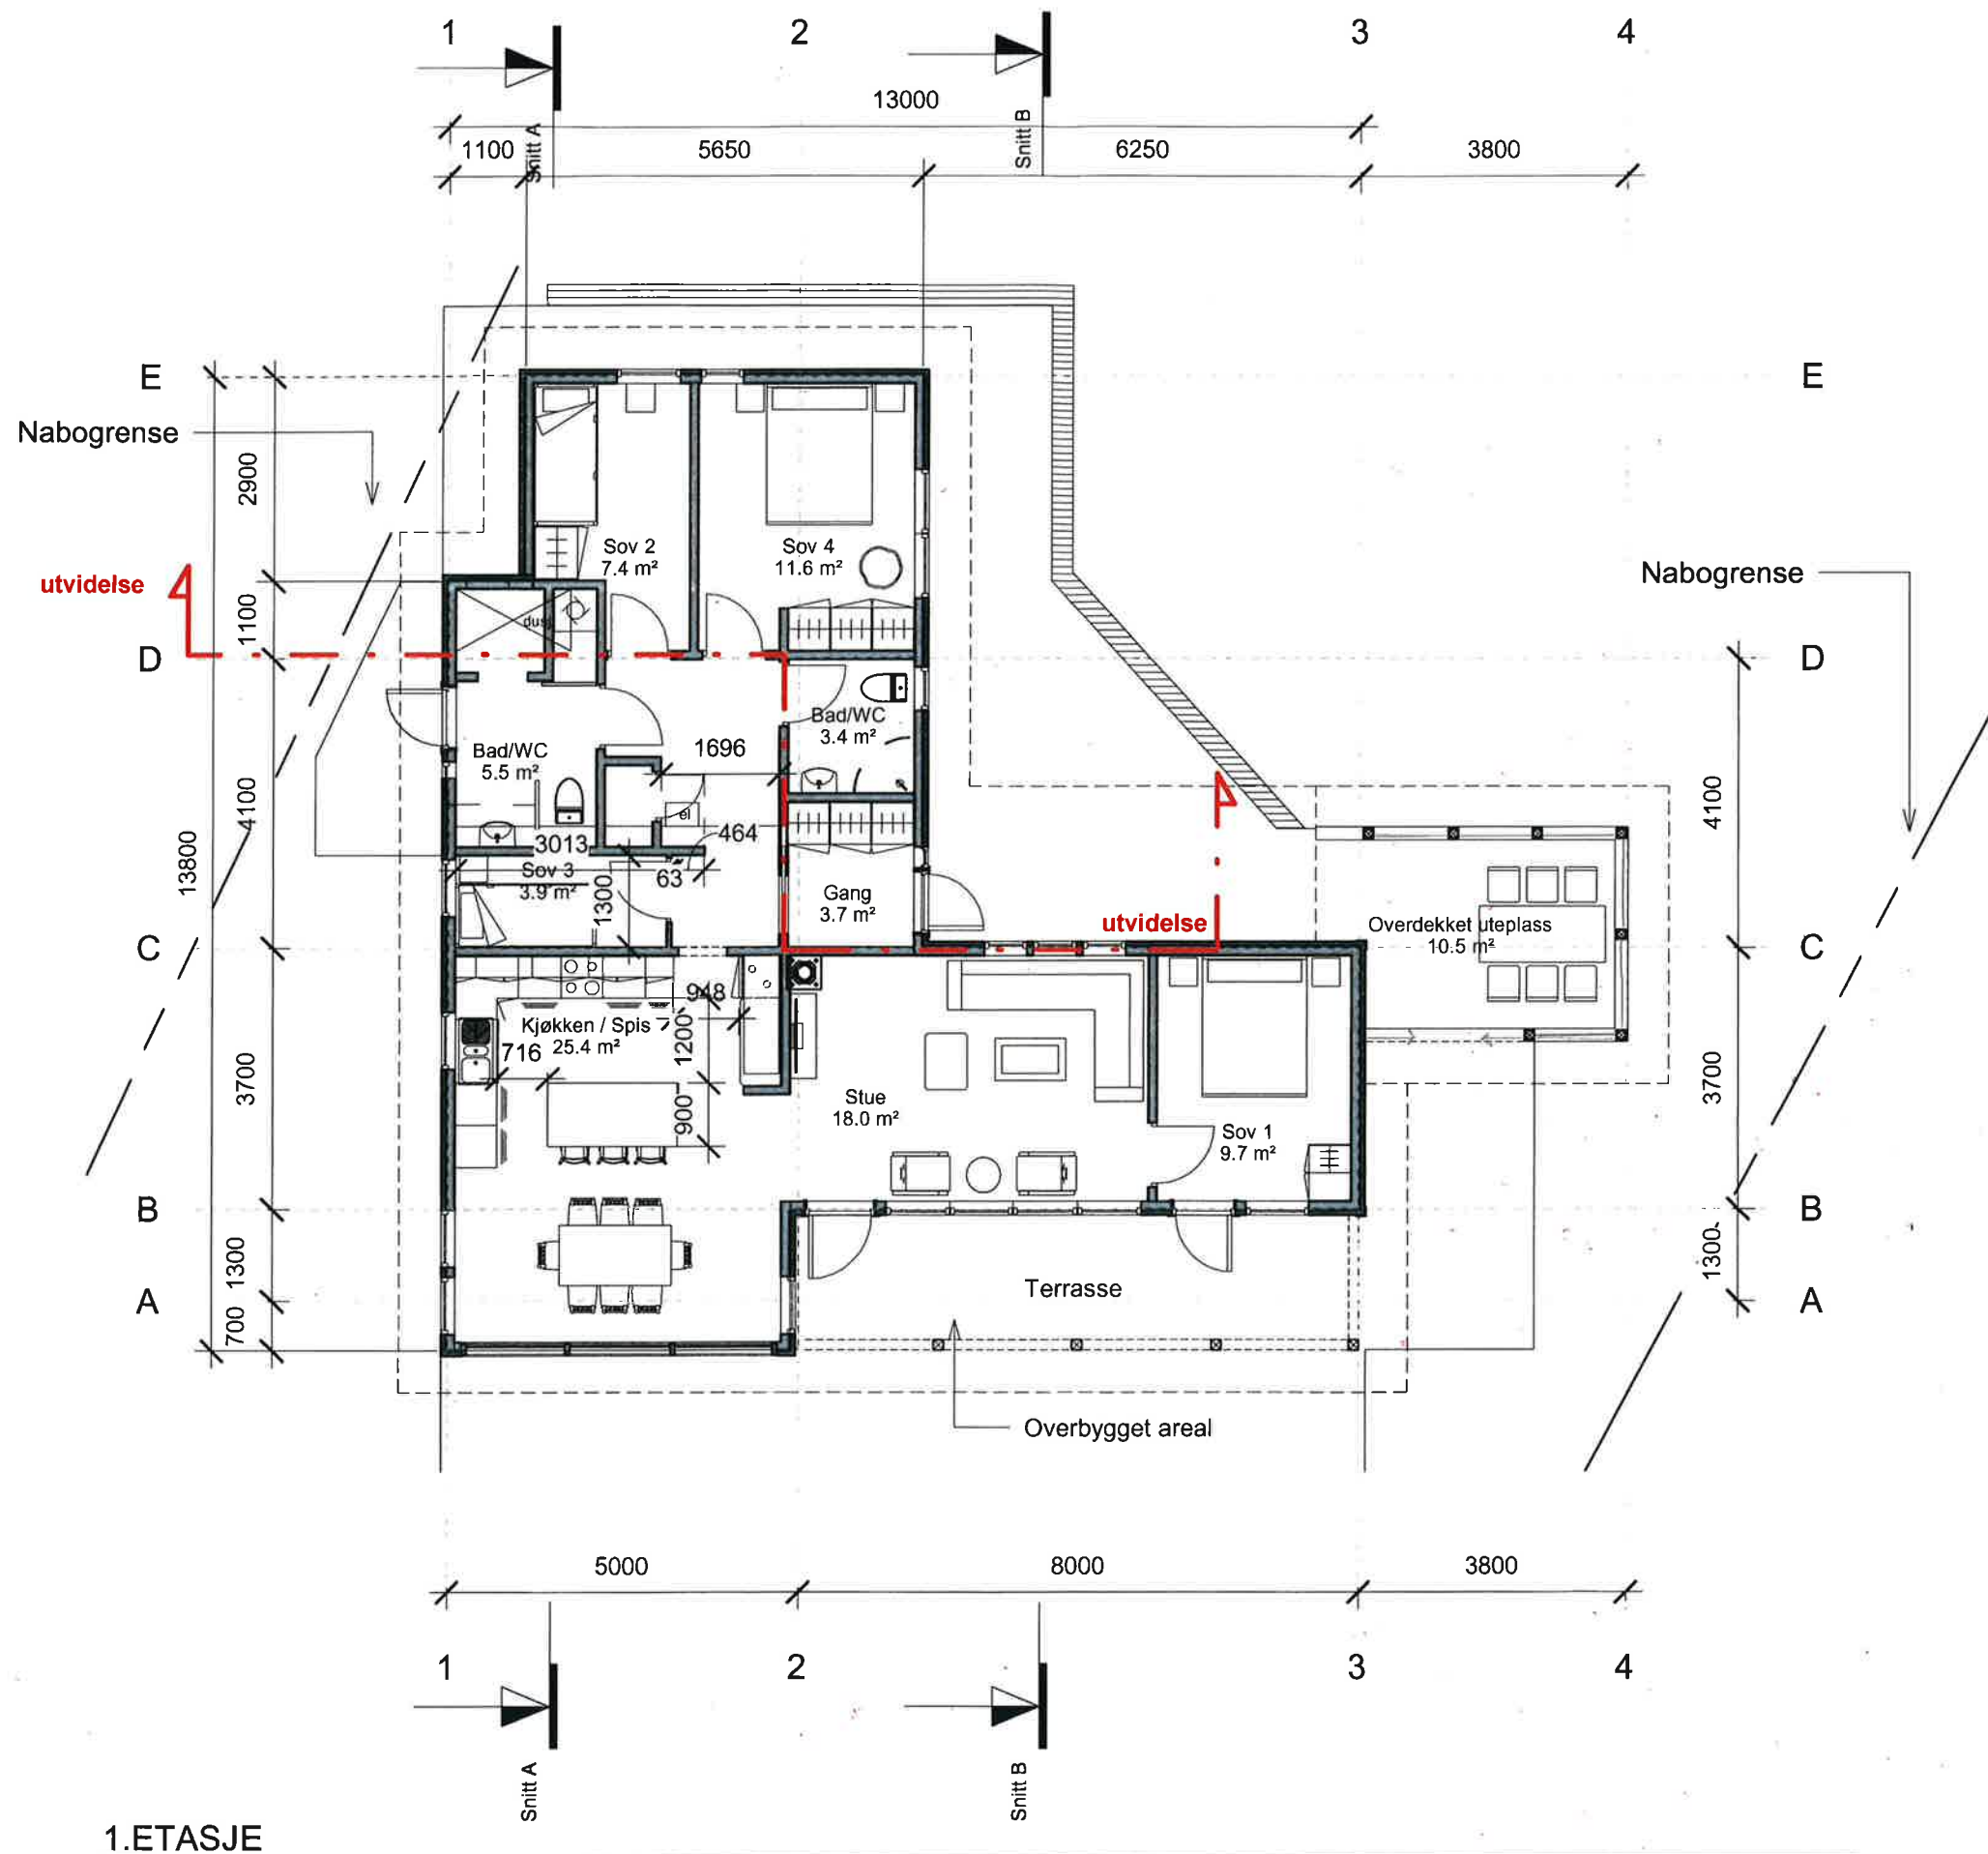

Areal:

1. Hytte inkl. tilbygg
wc/bad - forgang BRA = 70,5 m²

2. Overdekket uteareal mot sør
BRA = 10,5 m²

Sum 1 + 2 BRA = 81,0 m²

Utvivelse BRA = 34,0 m²

Totalt BRA = 115 m²

Overbygget areal terrasse (vest)
BRA = 15 m²

Hytte til Anne og Atle Kvist -
Etter endring.

Rev. Dato Beskrivelse Tegn. Kontr.



Byggemelding

Gnr./Bnr.
81/23

Tiltakshaver
Familien Hellesøy Kvist

Prosjektnavn
Hytte Risøy - Lindås


Tegningsnavn
Plan

Målestokk	Arkstørrelse	Prosj.nr.	Dato	Tegnet av	Kontr.
1 : 100	A3	13069	16-09-11	RH/HVL	HVL
Filnavn	Tegningsnr.	Rev.			
Modell	002				

Tlf: 55 30 06 00 Fax: 55 30 06 01 Epost: post@ogarkitekter.no Web: http://ogarkitekter.no


Siste revisjon: 01.10.19

VEDLEGG F1:

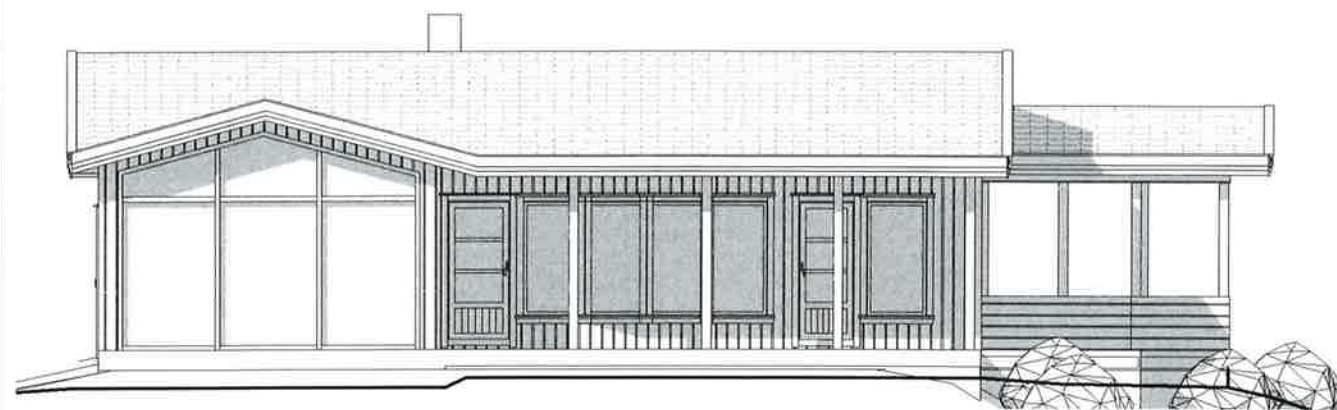


Fasade Vest

1 : 100

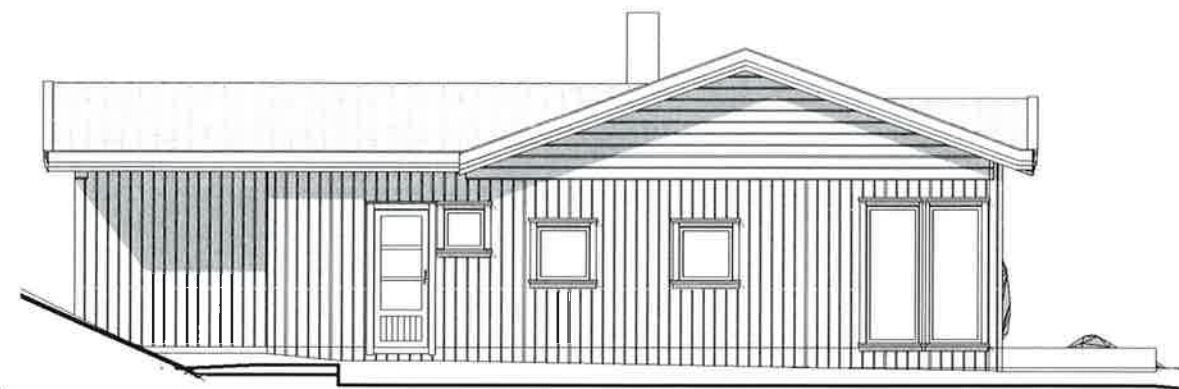


Fasade Nord

1 : 100

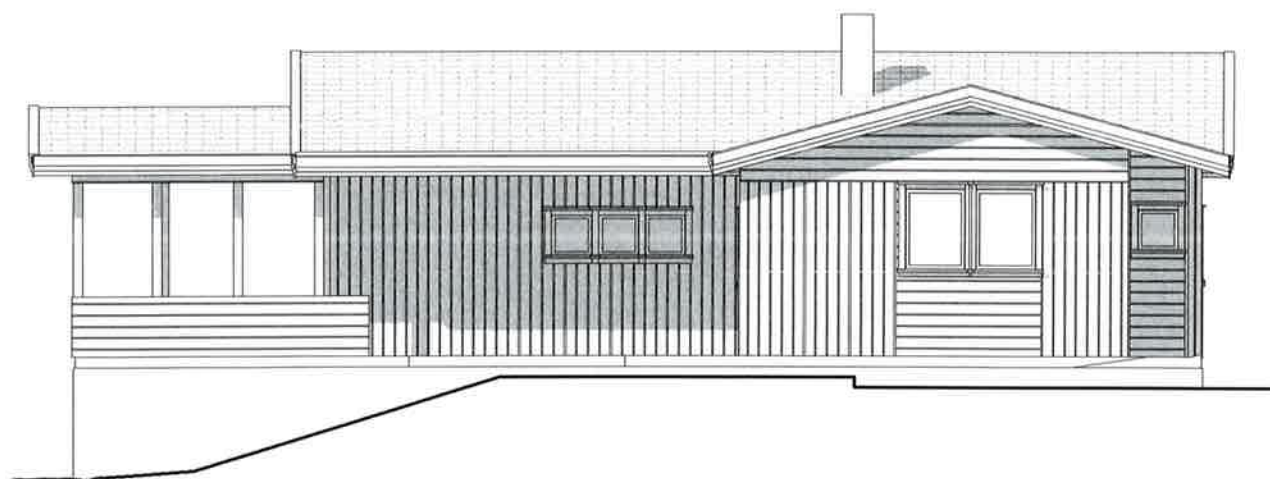


Fasade Øst

1 : 100

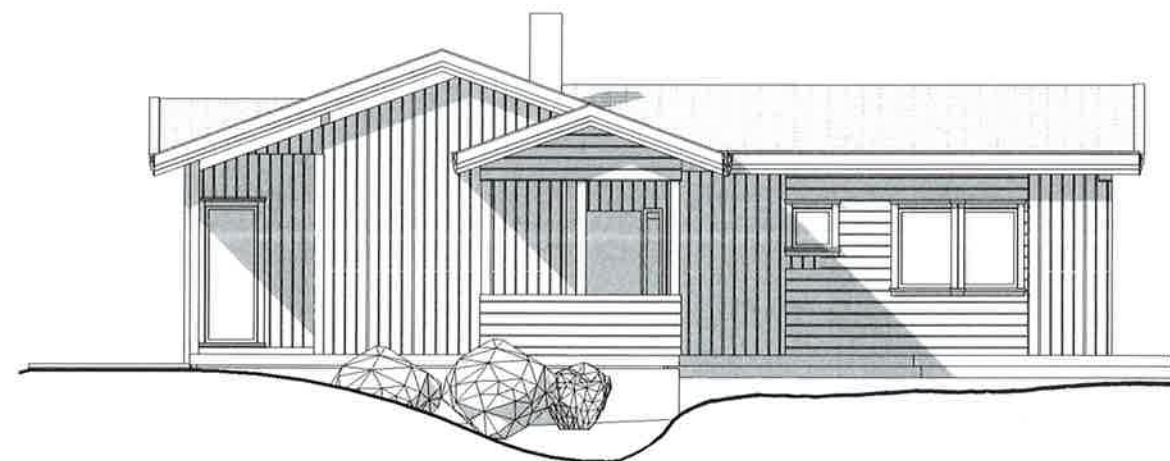


Fasade Sør

1 : 100

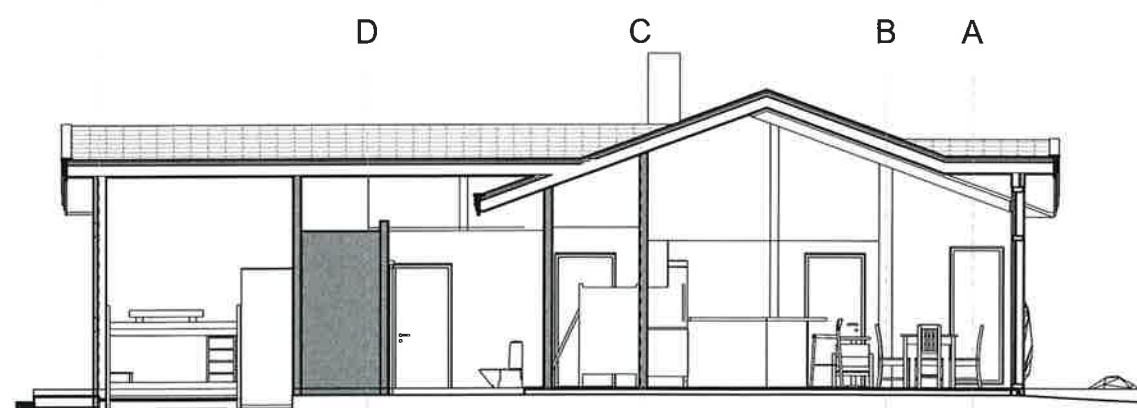

Snitt A

1 : 100

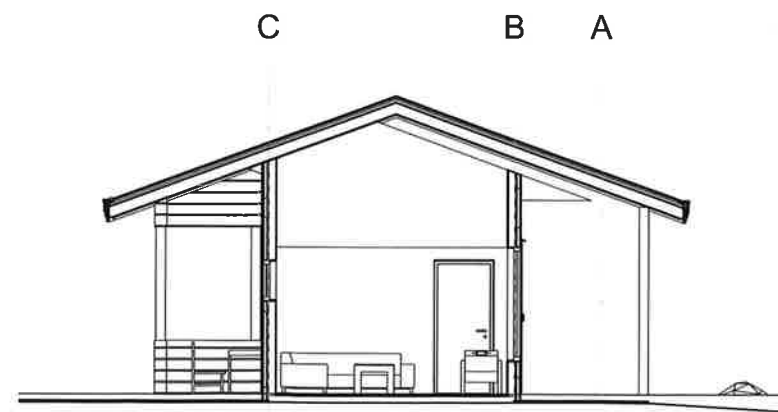

Snitt B


1 : 100

Hytte til Anne og Atle Kvist -
Etter endring.

Rev.	Dato	Beskrivelse	Tegn.	Ko
 01/10/19				
Byggemelding				
Gnr./Bnr. 81/23		Tiltakshaver Familien Hellesøy Kvist		
Prosjektnavn Hytte Risøy - Lindås				
Tegningsnavn Fasader og snitt				
Målestokk	Arkstørrelse	Prosj.nr.	Dato	Tegnet av
1 : 100	A3	13069	16-09-1	RH/HVL
Filnavn	Tegningsnr.			
Modell	003			

Tlf: 55 30 06 00 Fax: 55 30 06 01 Epost: post@ogarkitektur.no Web: http://ogarkitektur.no

VEDLEGG F2:

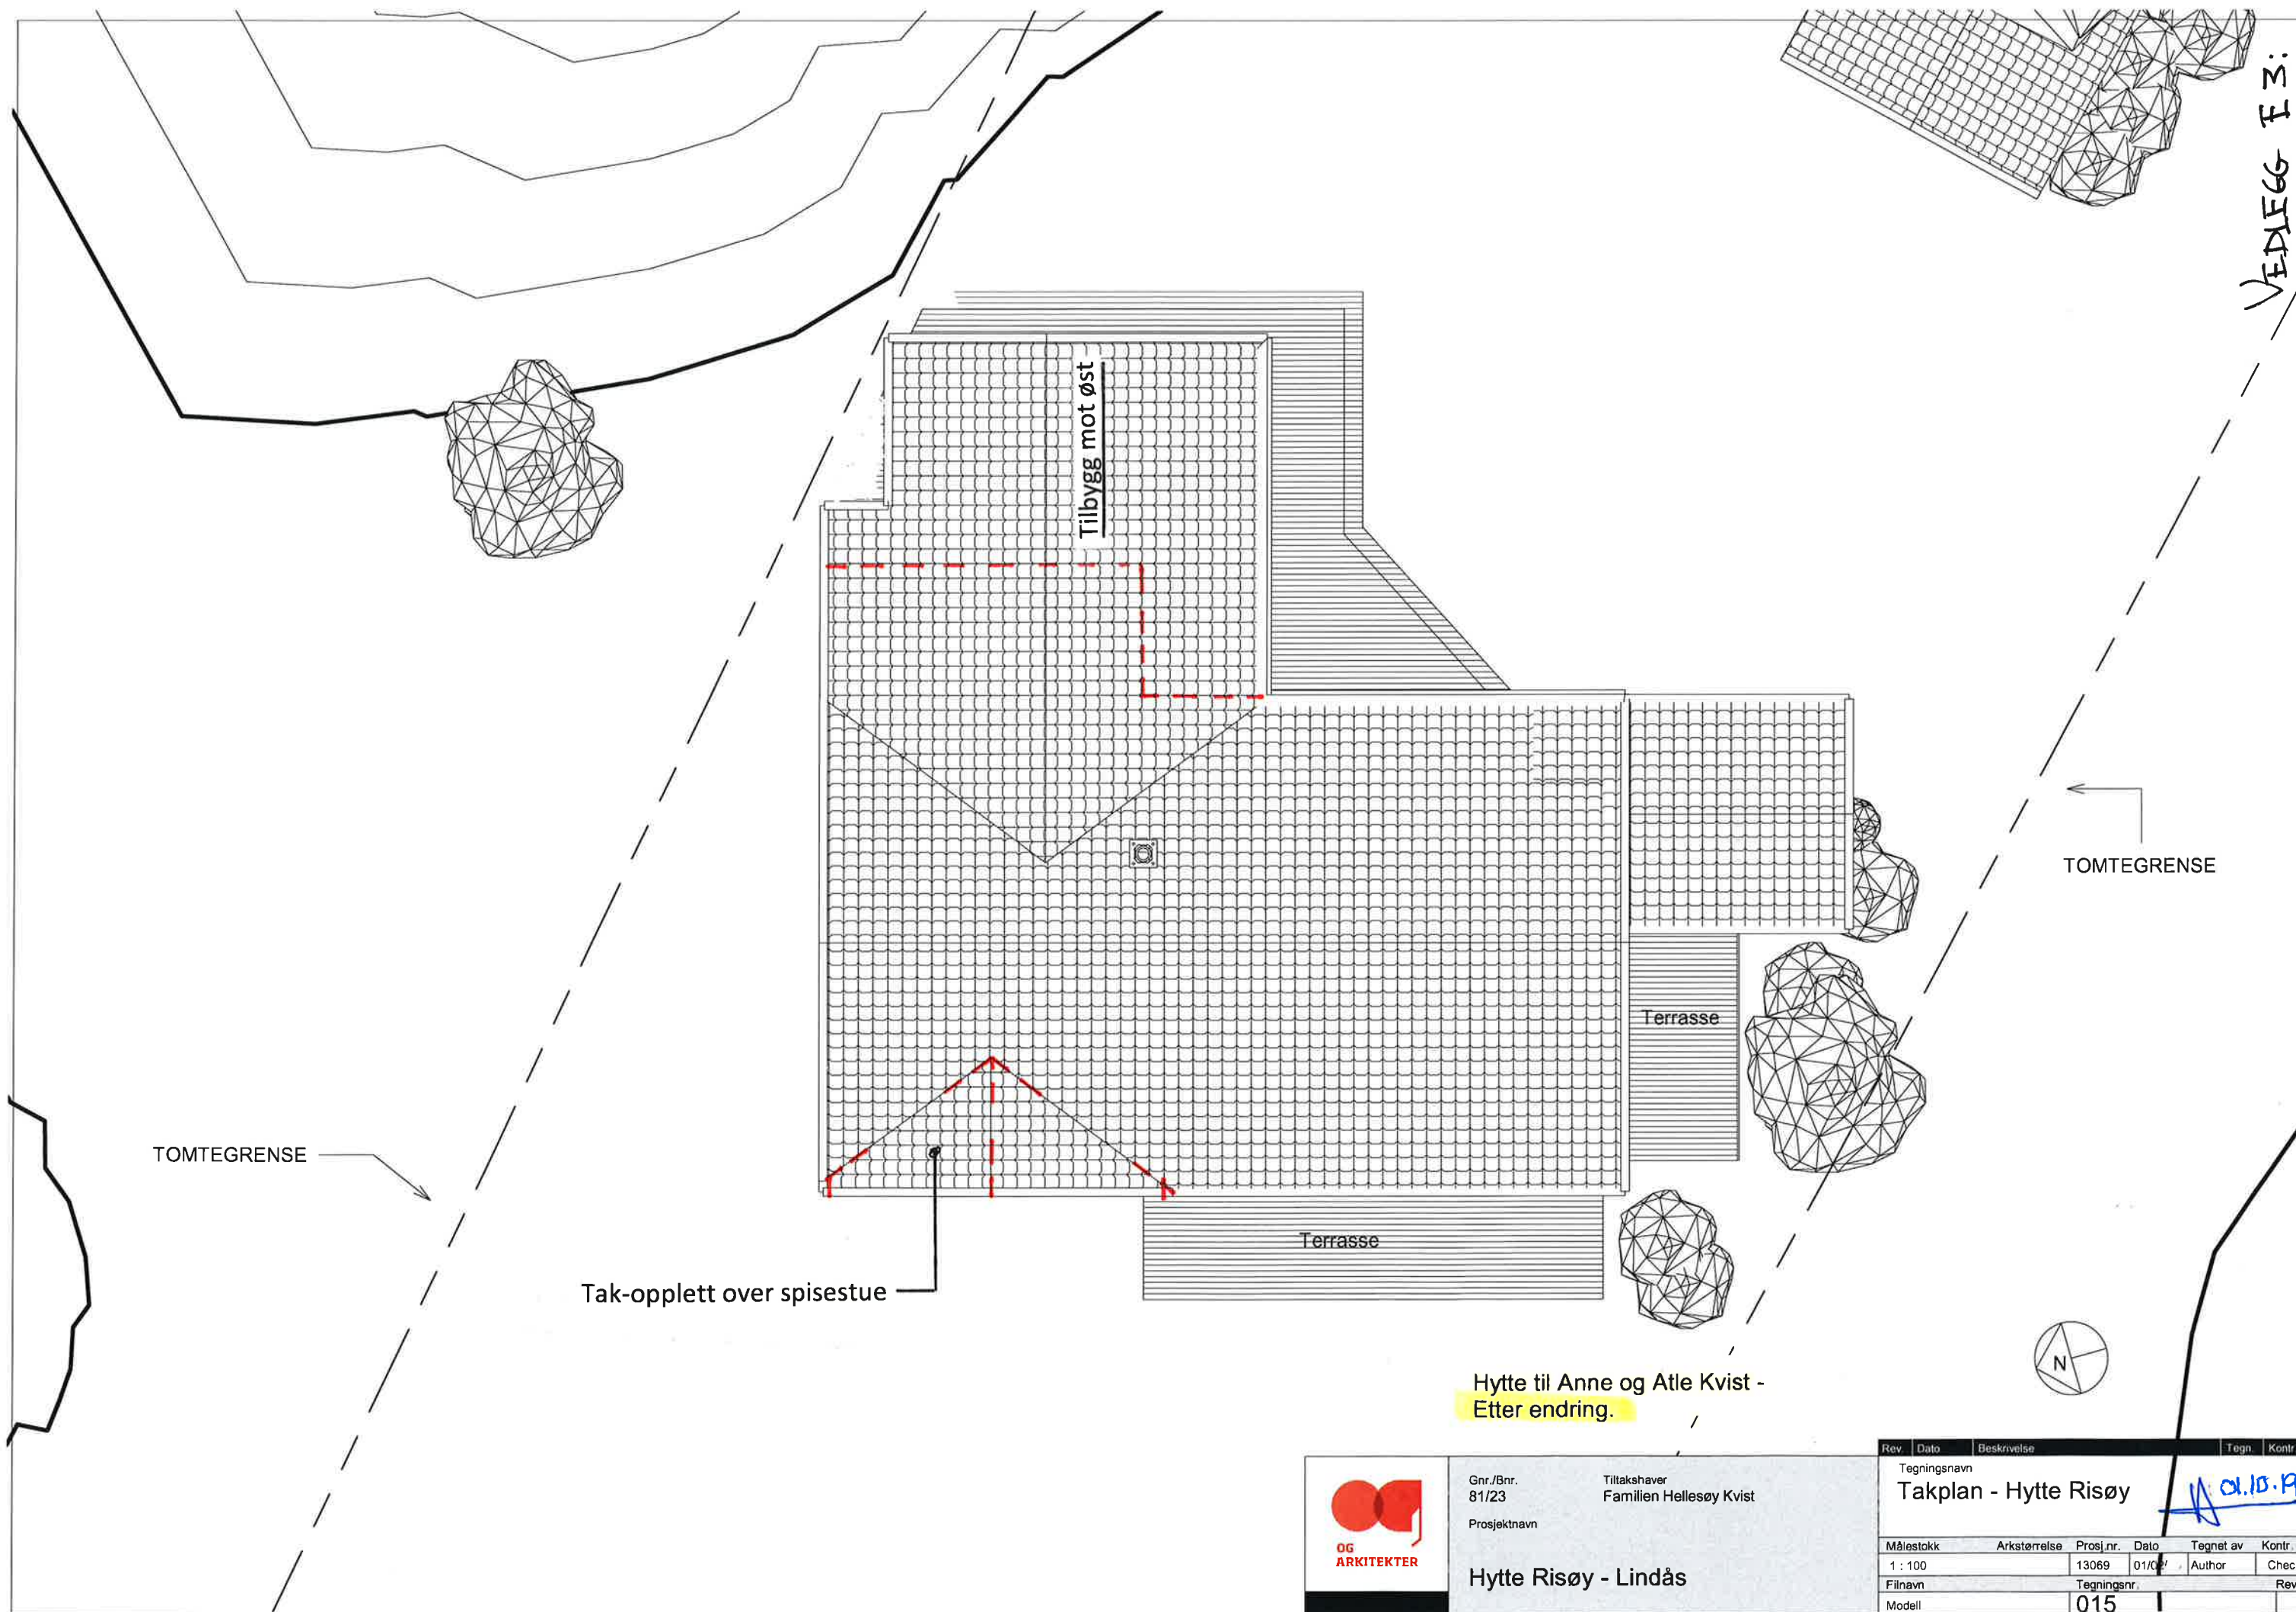


VEDLEGG F 3:

Hytte til Anne og Atle Kvist -
Etter endring.



Gnr./Bnr.
81/23
Tiltakshaver
Familien Hellesøy Kvist
Prosjektnavn
Hytte Risøy - Lindås

Rev.	Dato	Beskrivelse	Tegn.	Kontr.
Tegningsnavn Takplan - Hytte Risøy				
Målestokk 1 : 100				
Arkstørrelse 13069				
Prosj.nr. 01/01				
Dato 01/01				
Tegnet av Author				
Filnavn Tegningsnr.				
Modell 015				

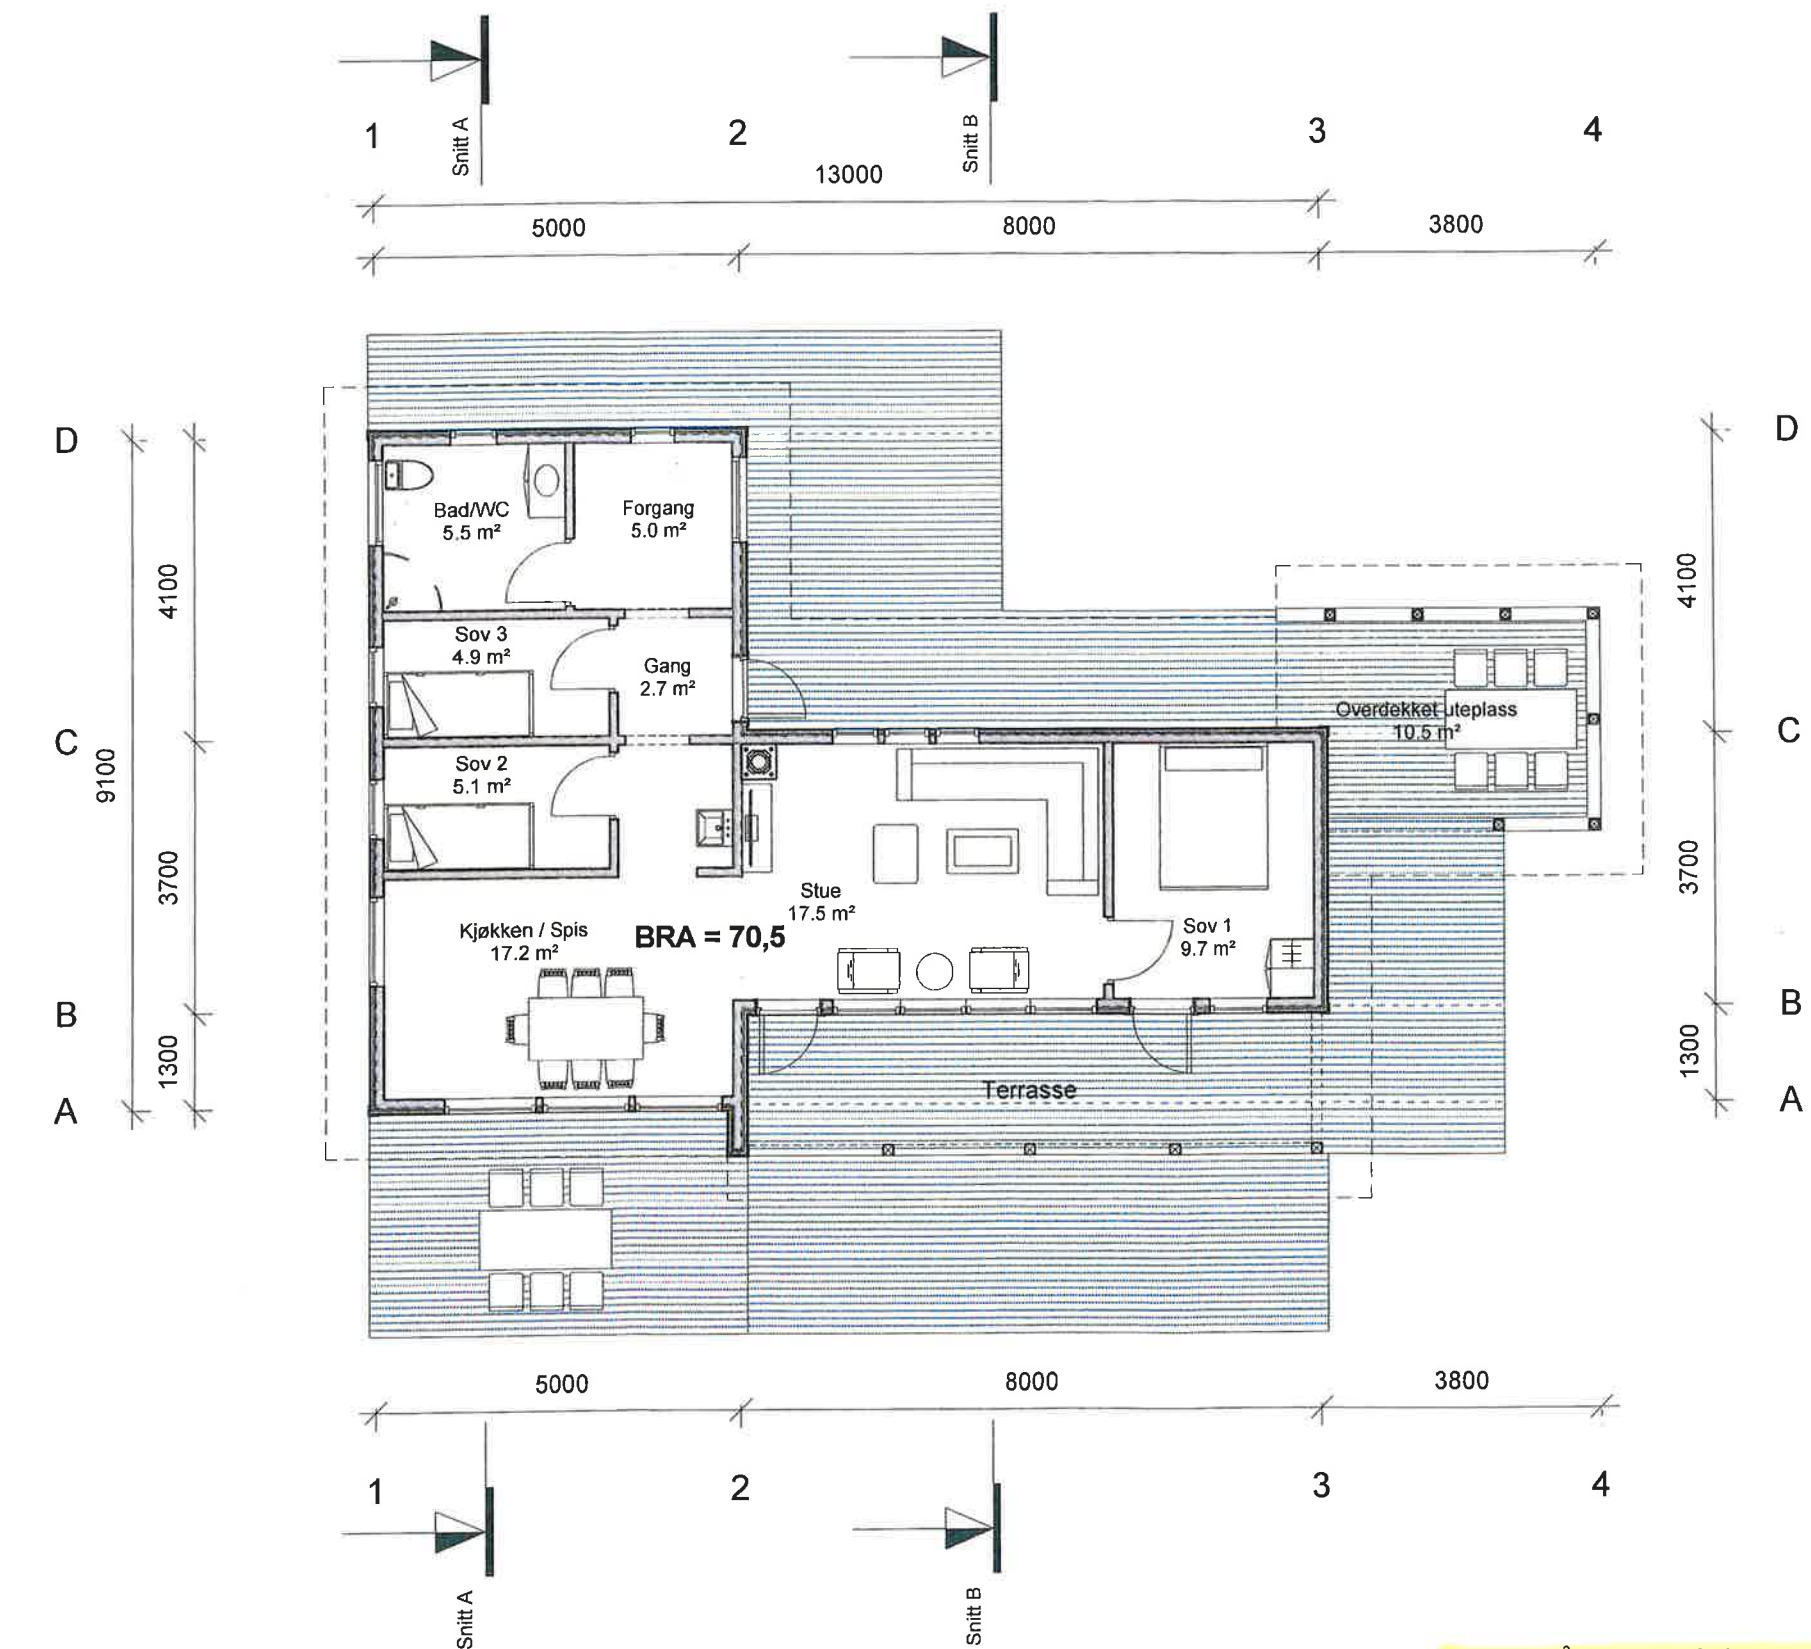


OPPMÅLING 16.09.2013

- AREAL:**
- 1. Hytte inkl. tilbygg
wc/bad - forgang BRA = 70,5m2
 - 2. Overbygget-
uteplass mot syd BRA = 10.5m2
 - Sum 1. + 2. BRA = 81,0m2**


**Hytte til Anne og Atle Kvist
Før endring**

Rev.	Dato	Beskrivelse	Tegn.	Kontr.
				
Byggemelding				
Gnr./Bnr. 81/23	Tiltakshaver Familien Raa			
Prosjektnavn Hytte Risøy - Lindås				
Tegningsnavn Plan				
Målestokk 1 : 100	Arkstørrelse A3	Prosj.nr. 13089	Dato 16-09-13	Tegnet av RH/HVL
Filnavn		Tegningsnr. 002		Rev.
Modell				
Tlf: 55 30 06 00 Fax: 55 30 06 01 Epost: post@ogarkitektur.no Web: http://ogarkitektur.no				

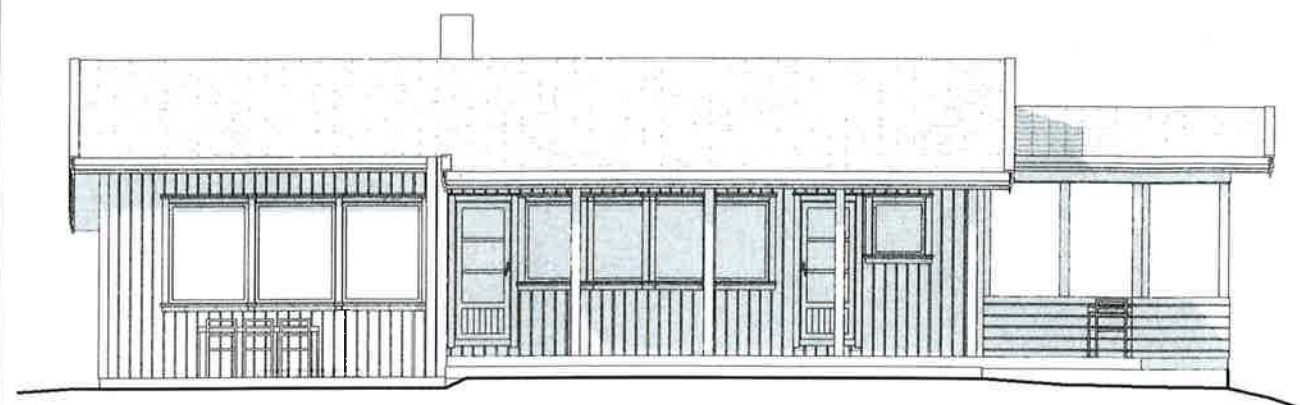


Fasade Syd

1 : 100

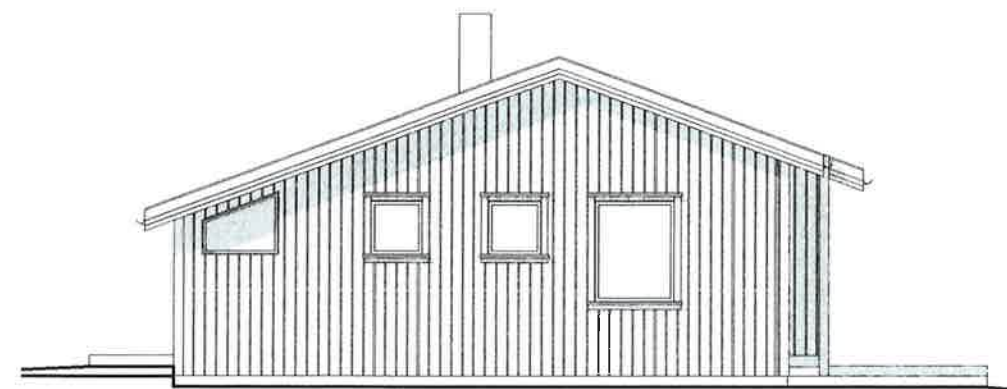


Fasade Vest

1 : 100

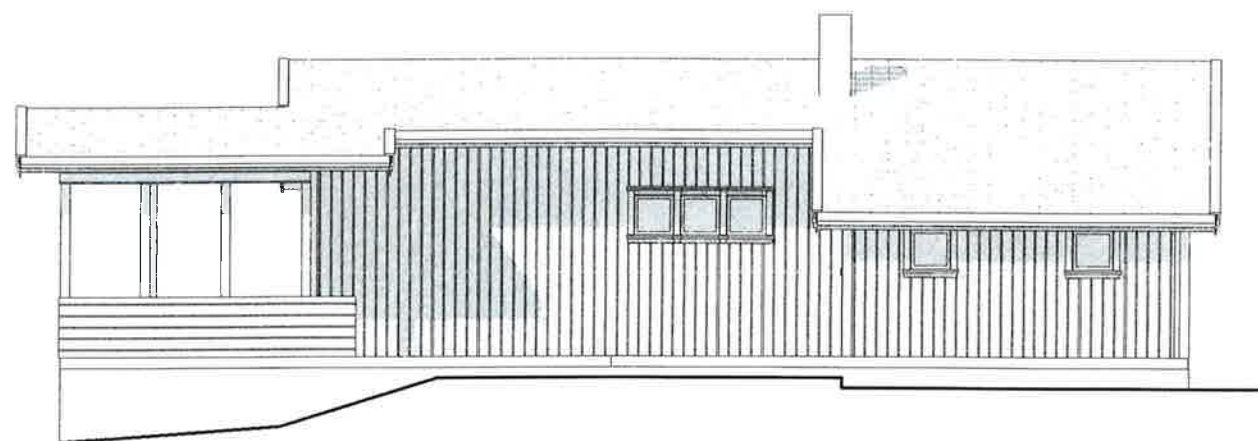

Fasade Nord


1 : 100

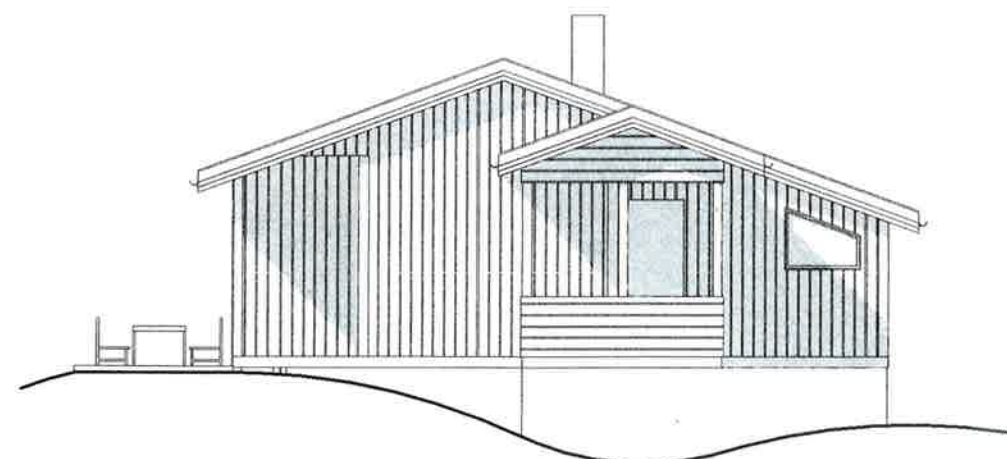

Fasade Øst

1 : 100


D C B A

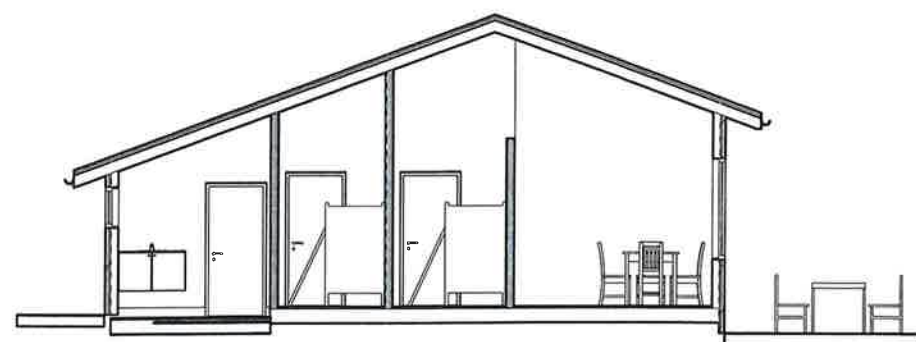

Snitt A

1 : 100

D C B A

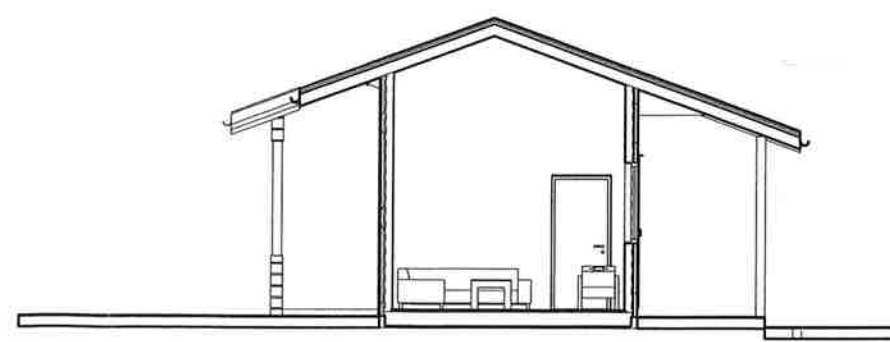


Snitt B

1 : 100


Hytte til Anne og Atle Kvist Før endring

Rev.	Dato	Beskrivelse	Tegnr.	Kon.
 OG ARKITEKTER				
Byggemelding				
Gnr./Bnr. 81/23		Tiltakshaver Familien Raas		
Prosjektnavn Hytte Risøy - Lindås				
Tegningsnavn Fasader og snitt				
Målestokk	Arkstørrelse	Prosj.nr.	Dato	Tegnet av
1 : 100	A3	13069	16-09-13	RH/HVL
Filnavn	Tegningsnr.		Rev.	
Modell	003			


Tlf: 55 30 06 00 Fax: 55 30 06 01 Epost: post@ogarkitektur.no Web: <http://ogarkitektur.no>

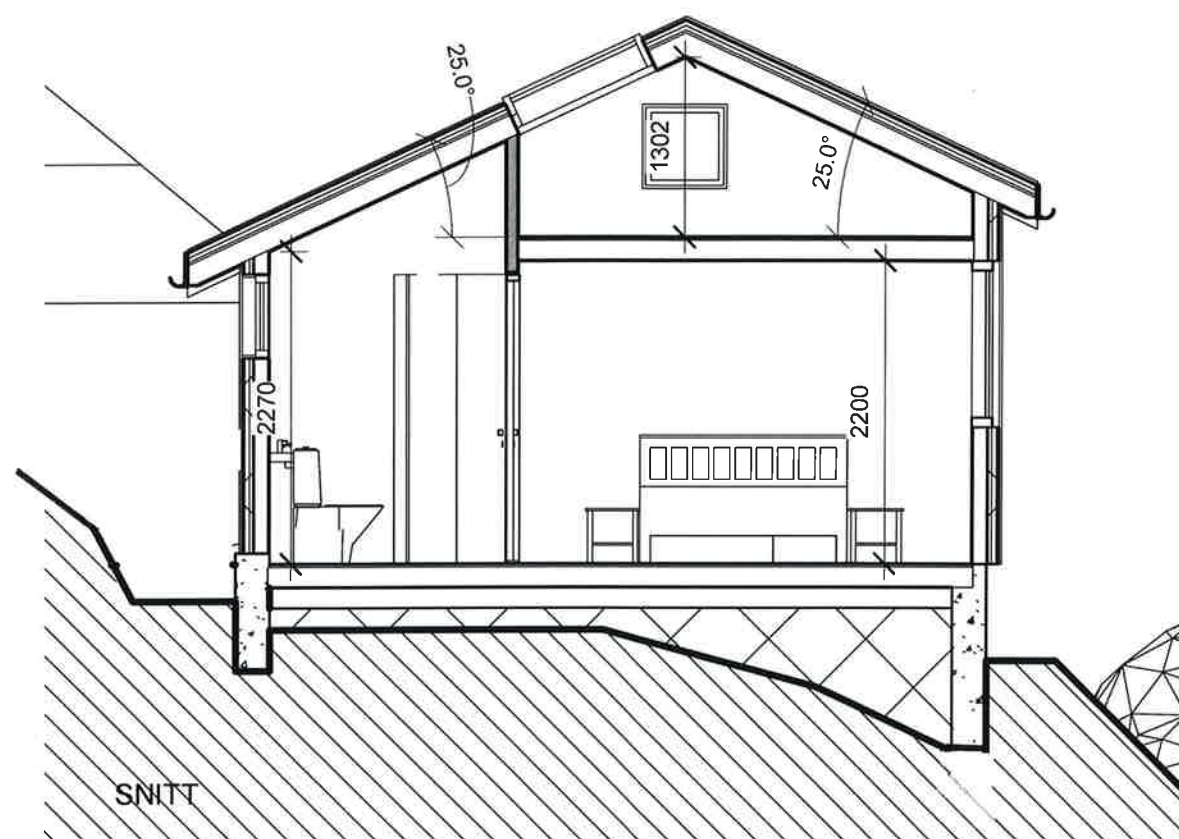

FASADE

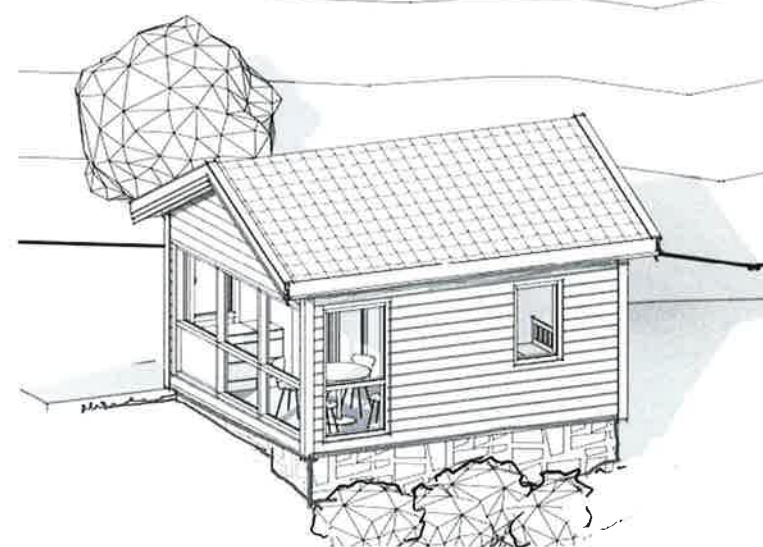

PERSPEKTIV

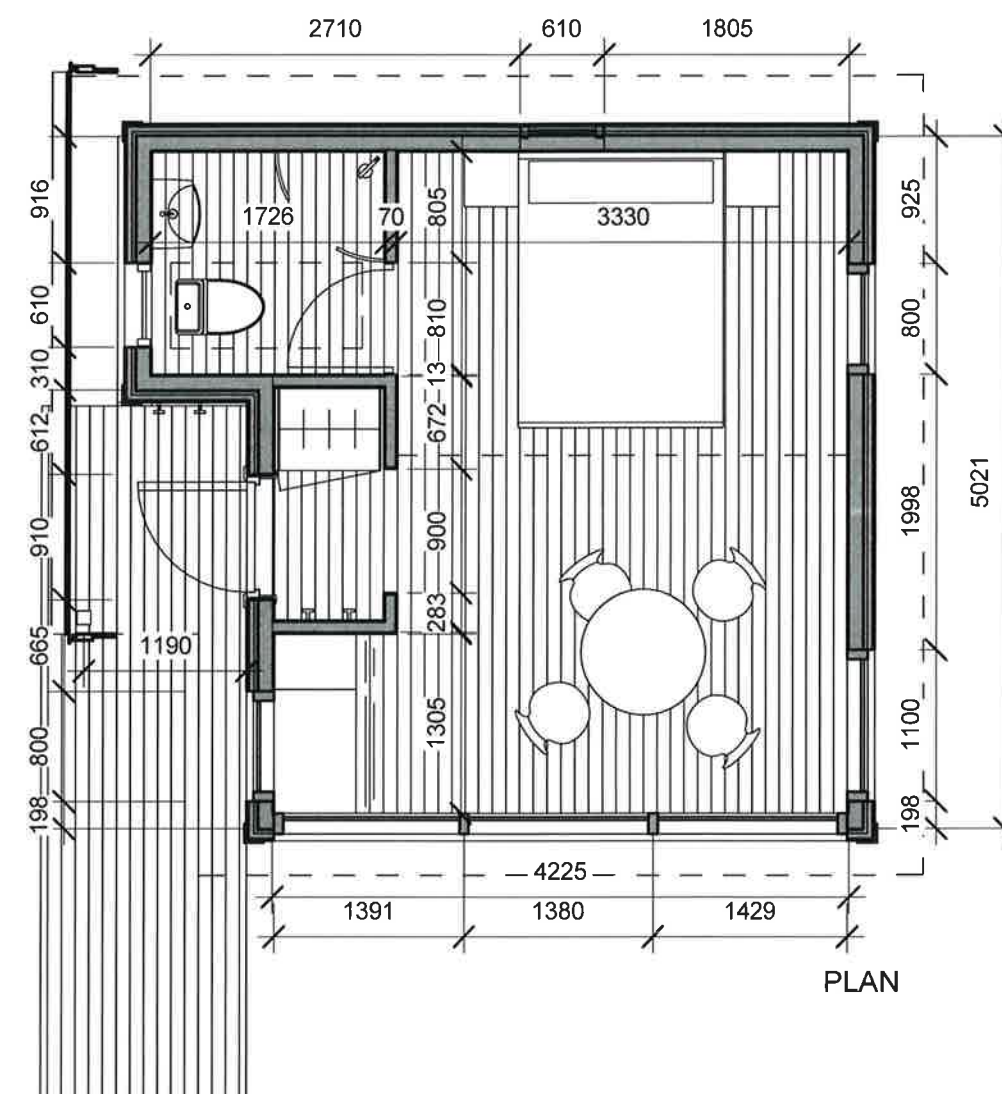

PLAN

Revisjon: 01.10.2019

Rev	Dato	Beskrivelse	Tegn	Kontr



FORELØPIG

Gnr./Bnr.: 81/23
Tiltakshaver: Familien Hellesøy Kvist
Prosjektnavn: Hytte Risøy - Lindås

Tegningsnavn: Anneks

Målestokk	Arksterreise	Prosj.nr.	Dato	Tegnet av	Kontr.
1 : 50		13069	19	Author	Checker
Filnavn	Tegningsnr.		Rev.		
Modell	009				

Tlf: 55 30 06 00 Fax: 55 30 06 01 Epost: post@ogarkitekter.no Web: http://ogarkitekter.no