

Vedlegg nr.
C - 1

Nullstill



Opplysninger gjeve i nabovarsel skal sendast kommunen saman med søknaden

(Gjenpart av nabovarsel)

Pbl § 21-3

Tiltak på eigedommen:						
Gnr.	Bnr.	Festenr.	Seksjonsnr.	Eigedomen si adresse	Postnr.	Poststad
19	10			Risnes 24	5937	BØVÅGEN
Eigar/festar				Kommune		
Thomas Risnes				Radøy		

Det varslast med dette om						
☐ Nybygg	☐ Anlegg	☐ Endring av fasade	☐ Riving			
☐ Påbygg/tilbygg	☐ Skilt/reklame	☐ Innhegning mot veg	☐ Bruksendring			
☐ Mellombels bygning, konstruksjon eller anlegg	☐ Antennesystem	☒ Oppretting/endring av matrikkeleining (eigedomsdeling) eller bortfeste	☐ Anna			
Dispensasjon etter plan- og bygningslova kapittel 19						
☐ Plan- og bygningslova med forskrifter	☐ Kommunale vedtekter	☒ Arealplanar	☐ Veglova	Vedlegg nr. B -		

Arealdisponering			
Set kryss for gjeldande plan			
☒ Arealdel av kommuneplan	☐ Reguleringsplan	☐ Utbyggingsplan	
Namn på plan			
Radøy kommune sin kommuneplan 2011 - 2023			

Beskriv nærare kva nabovarslet gjeld	
Frådeling av tunet (ca1550m2) på gbnr. 19/10 og naustet med ca75 m2 nausttomt. Grenser for naustetomten følgjer opphavelge grenser for naustetomten til bnr. 10	
Vedlegg nr. Q -	

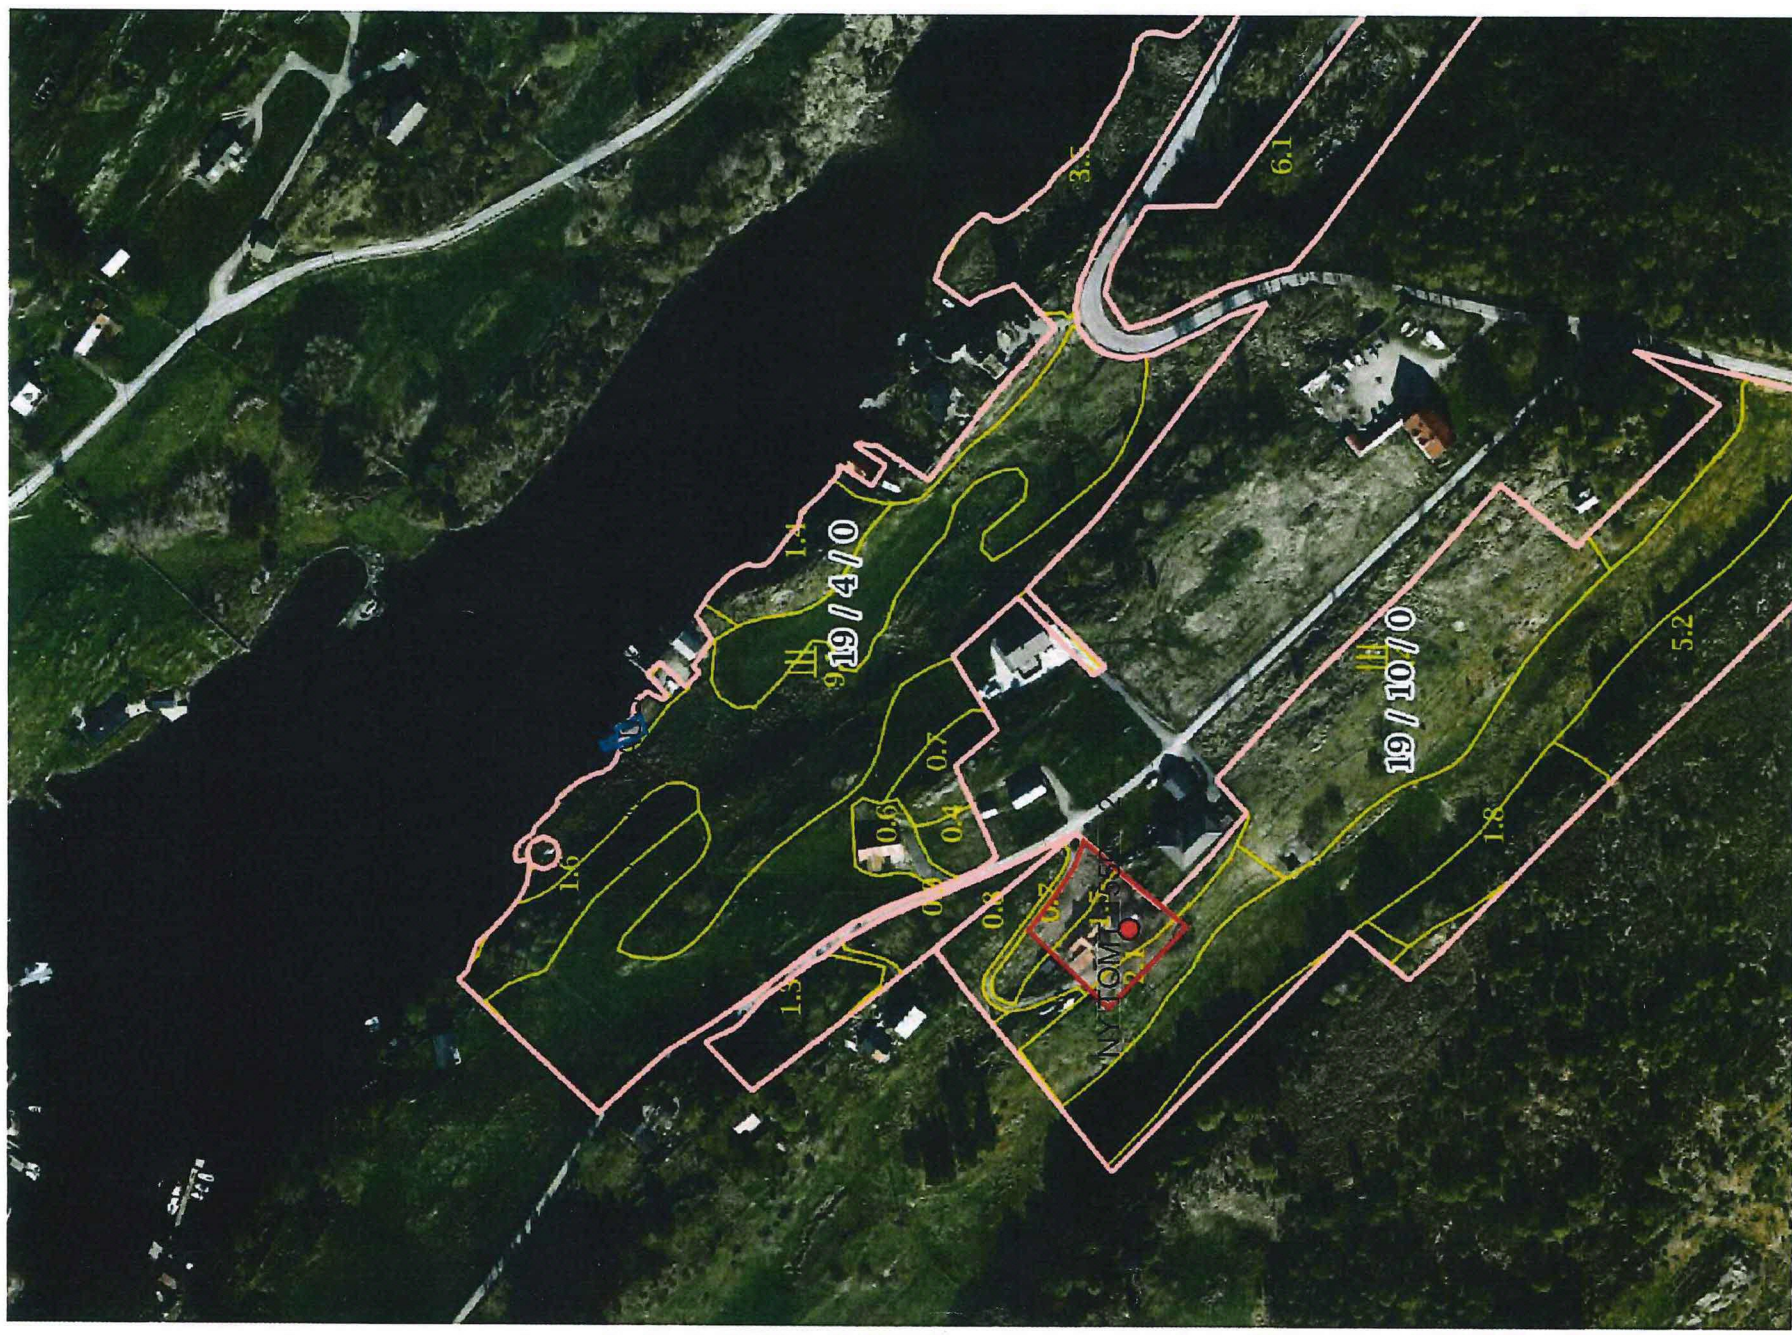
Spørsmål som gjeld nabovarsel skal rettast til			
Føretak/tiltakshavar			
Thomas Risnes			
Kontaktperson, namn	E-post	Telefon	Mobil
Thomas Risnes	thrisnes@online.no	97776214	97776214
Søknaden finst på heimeside: (ikkje obligatorisk)			

Merknader skal sendast til			
Eventuelle merknader skal vere mottekne innan 2 veker etter at dette varslet er sendt. Ansvarleg søkjar/tiltakshavar skal saman med søknad sende innkomne merknader og gjere greie for ev. endringar.			
Namn		Postadresse	
Thomas Risnes		Risnes 70	
Postnr.	Poststad	E-post	
5937	BØVÅGEN	thrisnes@online.no	

Vedlegg			
Beskriving av vedlegg	Gruppe	Nr. frå - til	Ikkje relevant
Dispensasjonssøknad/vedtak	B	1 - 2	☐
Situasjonsplan	D	1 - 1	☐
Teikningar snitt, fasade	E	-	☒
Andre vedlegg	Q	-	☒

Underskrift		
Tilsvarande opplysningar med vedlegg er sendt i nabovarsel til naboar og gjenbuarar som er berørte. Kvittering for nabovarsel viser mottakarar av nabovarslet.		
Stad	Dato	Underskrift ansvarleg søkjar eller tiltakshavar
Risnes	28/10 2019	Thomas Risnes
		Gjenta med blokkbokstavar
		THOMAS RISNES

NY BUSTADTOMT 1550 M2 M/ 75 M2 ~~NABG~~ ~~SAR5~~) 13 klasser



0 20 40 60m

Målestokk 1:2500 ved A4 stående utskrift



Vedlegg
C - 2

Side 1 - av

115

Nullstill



Kvittering for nabovarsel skal sendast kommunen saman med søknaden

Nabovarsel kan anten sendast som rekommandert sending, overleverast personleg mot kvittering eller sendast på e-post mot kvittering. Med kvittering for at e-posten er motteken meinst e-post frå nabo/gjenbuar som stadfester at nabovarslet er motteke. Ved personleg overlevering vil signatur gjelde som stadfesting av at varslet er motteke. Det kan òg signerast på at ein gir samtykke til tiltaket.

Tiltaket gjeld							
Eigedom/ byggjestad	Gnr.	Bnr.	Festenr.	Seksjonsnr.	Bygningsnr.	Bustadnr.	Kommune
	19	10					Radøy
	Adresse Risnes 24				Postnr.	Poststad BØVÅGEN	
					5937		

Følgjande naboar har motteke eller fått rek. sending av vedlagte nabovarsel med tilhøyrande vedlegg:

Nabo-/gjenbuareigedom				Eigar/festar av nabo-/gjenbuareigedom			
Gnr.	Bnr.	Festenr.	Seksjonsnr.	Namn på eigar/festar			Dato sendt e-post
19	2			Kjersti Haugland			
Adresse Risnes 74				Adresse Risnes 74			Kvittering må leggjast ved
Postnr.	Poststad			Postnr.	Poststad		
5937	BØVÅGEN			5937	BØVÅGEN		
Poststaden sitt reg.nr.							
Personleg kvittering for				Personleg kvittering for			
Dato				Dato			
22/10-19				22/10-19			
Sign.				Sign.			
Kjersti Haugland				Kjersti Haugland			
motteke varsel				samtykke til tiltaket			

Nabo-/gjenbuareigedom				Eigar/festar av nabo-/gjenbuareigedom			
Gnr.	Bnr.	Festenr.	Seksjonsnr.	Namn på eigar/festar			Dato sendt e-post
19	3			Harald B Sylta Risnes			23.10.2019
Adresse				Adresse			Kvittering må leggjast ved
				Jadarholm 38			Vedlegg 2
Postnr.	Poststad			Postnr.	Poststad		
5937	BØVÅGEN			4085	HUNDVÅG		
Poststaden sitt reg.nr.							
Personleg kvittering for				Personleg kvittering for			
Dato				Dato			
Sign.				Sign.			
motteke varsel				samtykke til tiltaket			

Nabo-/gjenbuareigedom				Eigar/festar av nabo-/gjenbuareigedom			
Gnr.	Bnr.	Festenr.	Seksjonsnr.	Namn på eigar/festar			Dato sendt e-post
19	19			Rune Rolland Olsen			
Adresse				Adresse			Kvittering må leggjast ved
				Kattuglebotet 25 E			
Postnr.	Poststad			Postnr.	Poststad		
5937	BØVÅGEN			5099	BERGEN		
Poststaden sitt reg.nr.							
Personleg kvittering for				Personleg kvittering for			
Dato				Dato			
31/8-19				31/8-19			
Sign.				Sign.			
Rune Rolland Olsen				Rune Rolland Olsen			
motteke varsel				samtykke til tiltaket			

Nabo-/gjenbuareigedom				Eigar/festar av nabo-/gjenbuareigedom			
Gnr.	Bnr.	Festenr.	Seksjonsnr.	Namn på eigar/festar			Dato sendt e-post
19	20			Rune Rolland Olsen			
Adresse				Adresse			Kvittering må leggjast ved
				Kattuglebotet 25 E			
Postnr.	Poststad			Postnr.	Poststad		
5937	BØVÅGEN			5099	BERGEN		
Poststaden sitt reg.nr.							
Personleg kvittering for				Personleg kvittering for			
Dato				Dato			
31/8-19				31/8-19			
Sign.				Sign.			
Rune Rolland Olsen				Rune Rolland Olsen			
motteke varsel				samtykke til tiltaket			

Nabo-/gjenbuareigedom				Eigar/festar av nabo-/gjenbuareigedom			
Gnr.	Bnr.	Festenr.	Seksjonsnr.	Namn på eigar/festar			Dato sendt e-post
19	20			Margun Irene Stautland			03/09 2019
Adresse				Adresse			Kvittering må leggjast ved
				Kattuglebotet 25 E			Vedlegg 1
Postnr.	Poststad			Postnr.	Poststad		
5937	BØVÅGEN			5099	BERGEN		
Poststaden sitt reg.nr.							
Personleg kvittering for				Personleg kvittering for			
Dato				Dato			
Sign.				Sign.			
motteke varsel				samtykke til tiltaket			

Det er per dags dato innlevert rekommandert sending til ovannemnde adressatar.

Samla tal sendingar: _____ Sign.

Vedlegg 1



Søk i e-post

Skriv ny

Innboks 153

Stjernemerket

Utsatt

Viktig

Sendt

Utkast 19

► Kategorier

► [Imap]/Drafts

► [Imap]/Sent

► [Imap]/Trash

Fwd: Nabovarsel.

Innboks x



Thomas <thrisnes@online.no>

til meg

----- Videresendt melding -----

Emne:Nabovarsel.

Dato:Tue, 3 Sep 2019 12:00:05 +0200

Fra:Margun Stautland <margun.stautland@gmail.com>

Til:thrisnes@online.no

Eg, Margun Irene Stautland, fødd 20.06 1959, har mottatt nabovarsel frå Thomas Risnes. Varslinga gjeld frådelir
Eg har ingen merknader.

Med venleg helsing Margun I Stautland
Kattuglebrotet 25E
5099 Bergen.

Svar

Videresend

Vedlegg 2



🔍 Søk i e-post

Skriv ny

Innboks

226

Stjernemerket

Utsatt

Viktig

Sendt

Utkast

19

📁 Kategorier

📁 [Imap]/Drafts

📁 [Imap]/Sent

📁 [Imap]/Trash

Fwd: VS: Nabovarsel

Innboks ×

 **Thomas**

til meg

----- Videresendt melding -----

Emne: VS: Nabovarsel

Dato: Fri, 25 Oct 2019 08:01:59 +0000

Fra: Harald Risnes <hrisnes@outlook.com>

Til: thrisnes@online.no <thrisnes@online.no>, 'kristen@elektrotavle.no' <kristen@elektrotavle.no>, Harald Ri

Hei Thomas,

Denne er mottatt, jeg har ingen innvendinger mot dette.

Mvh Harald Risnes

Sendt fra E-post for Windows 10

Nabovarsel

Skal sendast til berørte naboar og gjenbuarar

Ved riving skal kreditorar med pengehefte i eigedomen varslast, pbl § 21-3

Nullstill



Til (nabo/gjenbuar)			
Harald B Sylta Risnes			
Jadarholm 38			
4085 HUNDVÅG			

Som eigar/festar av:			
Gnr.	Bnr.	Festenr.	Seksjonsnr.
19	3		
Eigedomen si adresse			
5937 BØVÅGEN			

Tiltak på eigedomen:			
Gnr.	Bnr.	Festenr.	Seksjonsnr.
19	10		
Eigedomen si adresse			
Risnes 24			
Postnr.	Poststad		
5937	BØVÅGEN		
Kommune			
Radøy			
Eigar/festar			
Thomas Risnes			

Det blir med dette varsla om			
☐ Nybygg	☐ Anlegg	☐ Endring av fasade	☐ Riving
☐ Påbygg/tilbygg	☐ Skilt/reklame	☐ Innhegning mot veg	☐ Bruksendring
☐ Mellombels bygning, konstruksjon eller anlegg	☐ Antennesystem	☒ Oppretting/endring av matrikkeleining (eigedomsdeling) eller bortfeste	☐ Anna
Dispensasjon etter plan- og bygningslova kapittel 19			
☐ Plan- og bygningslova med forskrifter	☐ Kommunale vedtekter	☒ Arealplanar	☐ Veglova
			Vedlegg nr. B -

Arealdisponering			
Set kryss for gjeldande plan			
☒ Arealdel av kommuneplan	☐ Reguleringsplan	☐ Utbyggingsplan	
Namn på plan			
Radøy kommune sin kommuneplan 2011 - 2023			

Beskriv nærare kva nabovarslet gjeld	
Frådeling av tunet (ca1550 m2) på gbnr. 19/10 og naustet med ca75 m2 nausttomt. Grenser for naustetomten følgjer opphavelge grenser for naustetomten til bnr. 10	
Vedlegg nr. Q -	

Spørsmål som gjeld nabovarsel skal rettast til			
Føretak/tiltakshavar			
Thomas Risnes			
Kontaktperson, namn	E-post	Telefon	Mobil
Thomas Risnes	thrisnes@online.no	97776214	97776214
Søknaden finst på heimeside: (ikkje obligatorisk)			

Merknader skal sendast til			
Eventuelle merknader skal vere mottekne innan 2 veker etter at dette varslet er sendt.			
Ansvarleg søkjar/tiltakshavar skal saman med søknad sende innkomne merknader og gjere greie for ev. endringar.			
Namn		Postadresse	
Thomas Risnes		Risnes 70	
Postnr.	Poststad	E-post	
5937	BØVÅGEN	thrisnes@online.no	

Vedlegg			
Beskriving av vedlegg	Gruppe	Nr. frå - til	Ikkje relevant
Dispensasjonssøknad/vedtak	B	1 - 2	☐
Situasjonsplan	D	1 - 1	☐
Teikningar snitt, fasade	E	—	☒
Andre vedlegg	Q	—	☒

Underskrift		
Stad	Dato	Underskrift ansvarleg søkjar eller tiltakshavar
RISNES	31/8 2019	Thomas Risnes
		Gjenta med blokkbokstavar
		THOMAS RISNES

NY BUSTADTOMT 1550 M2 M/ 75 M2 MÅLST (AR5) 13 klasser



0 20 40 60m

Målestokk 1:2500 ved A4 stående utskrift





Kvittering for nabovarsel skal sendast kommunen saman med søknaden

Nabovarsel kan anten sendast som rekommandert sending, overleverast personleg mot kvittering eller sendast på e-post mot kvittering. Med kvittering for at e-posten er motteken meinerst e-post frå nabo/gjenbuar som stadfester at nabovarslet er motteke. Ved personleg overlevering vil signatur gjelde som stadfesting av at varslet er motteke. Det kan òg signerast på at ein gir samtykke til tiltaket.

Tiltaket gjeld							
Eigedom/ byggjested	Gnr.	Bnr.	Festenr.	Seksjonsnr.	Bygningsnr.	Bustadnr.	Kommune
	19	10					Radøy
	Adresse				Postnr.	Poststad	
	Risnes 20 24				5937	BØVÅGEN	

Følgjande naboar har motteke eller fått rek. sending av vedlagte nabovarsel med tilhøyrande vedlegg:

Nabo-/gjenbuareigedom				Eigar/festar av nabo-/gjenbuareigedom			
Gnr.	Bnr.	Festenr.	Seksjonsnr.	Namn på eigar/festar			Dato sendt e-post
19	24			Aslak Åstveit Farestveit			
Adresse				Adresse			Kvittering må leggjast ved
				V/ Nils Eirik Farestveit, Snekkerplassen 12			
Postnr.	Poststad			Postnr.	Poststad		
5937	BØVÅGEN			5106	ØVRE ERVIK		
Personleg kvittering for				Personleg kvittering for			
☐ motteke varsel				☐ samtykke til tiltaket			
Dato				Dato			
Sign.				Sign.			

Denne del klistres på kvittering
RR 0665 1955 5 NO

Nabo-/gjenbuareigedom				Eigar/festar av nabo-/gjenbuareigedom			
Gnr.	Bnr.	Festenr.	Seksjonsnr.	Namn på eigar/festar			Dato sendt e-post
19	24			Eirik Farestveit			
Adresse				Adresse			Kvittering må leggjast ved
				Snekkerplassen 12			
Postnr.	Poststad			Postnr.	Poststad		
5937	BØVÅGEN			5106	ØVRE ERVIK		
Personleg kvittering for				Personleg kvittering for			
☐ motteke varsel				☐ samtykke til tiltaket			
Dato				Dato			
Sign.				Sign.			

Denne del klistres på kvittering
RR 0665 1953 3 NO

Nabo-/gjenbuareigedom				Eigar/festar av nabo-/gjenbuareigedom			
Gnr.	Bnr.	Festenr.	Seksjonsnr.	Namn på eigar/festar			Dato sendt e-post
19	24			Tor-Egil Farestveit			
Adresse				Adresse			Kvittering må leggjast ved
				Sivblomvegen 22			
Postnr.	Poststad			Postnr.	Poststad		
5937	BØVÅGEN			5518	HAUGESUND		
Personleg kvittering for				Personleg kvittering for			
☐ motteke varsel				☐ samtykke til tiltaket			
Dato				Dato			
Sign.				Sign.			

Denne del klistres på kvittering
RR 0665 1954 7 NO

Nabo-/gjenbuareigedom				Eigar/festar av nabo-/gjenbuareigedom			
Gnr.	Bnr.	Festenr.	Seksjonsnr.	Namn på eigar/festar			Dato sendt e-post
19	27			Kari Eliassen Bringedal			
Adresse				Adresse			Kvittering må leggjast ved
				Langåsen 1 A			
Postnr.	Poststad			Postnr.	Poststad		
5937	BØVÅGEN			5114	TERTNES		
Personleg kvittering for				Personleg kvittering for			
☒ motteke varsel				☒ samtykke til tiltaket			
Dato				Dato			
Sign.				Sign.			

28/9-19

Kari Bringedal

28/9-19

Kari Bringedal

Nabo-/gjenbuareigedom				Eigar/festar av nabo-/gjenbuareigedom			
Gnr.	Bnr.	Festenr.	Seksjonsnr.	Namn på eigar/festar			Dato sendt e-post
19	38			Berit Bertelsen Revheim			
Adresse				Adresse			Kvittering må leggjast ved
				Åsligrenda 89			
Postnr.	Poststad			Postnr.	Poststad		
5937	BØVÅGEN			5115	ULSET		
Personleg kvittering for				Personleg kvittering for			
☐ motteke varsel				☐ samtykke til tiltaket			
Dato				Dato			
Sign.				Sign.			

Denne del klistres på kvittering
RR 0665 1958 1 NO

Det er per dags dato innlevert rekommandert sending til ovannemnde adressatar.

Samla tal sendingar: 8

Sign. M. H. Jø

124390 Dato: 28/10/19

Vedlegg
C - 2

Side 1 - av 5
13/5

Nullstill



Kvittering for nabovarsel skal sendast kommunen saman med søknaden

Nabovarsel kan anten sendast som rekommandert sending, overleverast personleg mot kvittering eller sendast på e-post mot kvittering. Med kvittering for at e-posten er motteken meinst e-post frå nabo/gjenbuar som stadfester at nabovarslet er motteke. Ved personleg overlevering vil signatur gjelde som stadfesting av at varslet er motteke. Det kan òg signerast på at ein gir samtykke til tiltaket.

Tiltaket gjeld							
Eigedom/ byggjestad	Gnr.	Bnr.	Festenr.	Seksjonsnr.	Bygningsnr.	Bustadnr.	Kommune
	19	10					Radøy
	Adresse Risnes 20 24				Postnr. 5937	Poststad BØVÅGEN	

Følgjande naboar har motteke eller fått rek. sending av vedlagte nabovarsel med tilhøyrande vedlegg:

Nabo-/gjenbuareigedom				Eigar/festar av nabo-/gjenbuareigedom			
Gnr.	Bnr.	Festenr.	Seksjonsnr.	Namn på eigar/festar		Dato sendt e-post	
19	38			Erling Revheim			
Adresse				Adresse		Kvittering må leggjast ved	
Risnes				Åsligrenda 89			
Postnr.		Poststad		Postnr.		Poststad	
5937		BØVÅGEN		5115		ULSET	
Personleg kvittering for		Dato		Personleg kvittering for		Dato	
motteke varsel				samtykke til tiltaket			

Denne del klistres på kvittering
RR 0665 1959 5 NO

Nabo-/gjenbuareigedom				Eigar/festar av nabo-/gjenbuareigedom			
Gnr.	Bnr.	Festenr.	Seksjonsnr.	Namn på eigar/festar		Dato sendt e-post	
19	39			Merete Risnes Fjellsende og Svein Ove Fjell			
Adresse				Adresse		Kvittering må leggjast ved	
Risnes 21				Risnes 21			
Postnr.		Poststad		Postnr.		Poststad	
5937		BØVÅGEN		5937		BØVÅGEN	
Personleg kvittering for		Dato		Personleg kvittering for		Dato	
motteke varsel		31/8-19		samtykke til tiltaket		31/8-19	

Sign. Merete Risnes

Sign. Merete Risnes

Nabo-/gjenbuareigedom				Eigar/festar av nabo-/gjenbuareigedom			
Gnr.	Bnr.	Festenr.	Seksjonsnr.	Namn på eigar/festar		Dato sendt e-post	
19	42			Merete Risnes Fjellsende og Svein Ove Fjell			
Adresse				Adresse		Kvittering må leggjast ved	
Risnes 21				Risnes 21			
Postnr.		Poststad		Postnr.		Poststad	
5937		BØVÅGEN		5937		BØVÅGEN	
Personleg kvittering for		Dato		Personleg kvittering for		Dato	
motteke varsel		17/10-19		samtykke til tiltaket		17/10-19	

Sign. Svein Ove Fjell

Sign. Svein Ove Fjell

Nabo-/gjenbuareigedom				Eigar/festar av nabo-/gjenbuareigedom			
Gnr.	Bnr.	Festenr.	Seksjonsnr.	Namn på eigar/festar		Dato sendt e-post	
19	43			Lars Nordanger			
Adresse				Adresse		Kvittering må leggjast ved	
Risnes 21				Radøyvegen 2221			
Postnr.		Poststad		Postnr.		Poststad	
5937		BØVÅGEN		5936		MANGER	
Personleg kvittering for		Dato		Personleg kvittering for		Dato	
motteke varsel		10/10-19		samtykke til tiltaket		10/10-19	

Sign. Lars Nordanger

Sign. Lars Nordanger

Nabo-/gjenbuareigedom				Eigar/festar av nabo-/gjenbuareigedom			
Gnr.	Bnr.	Festenr.	Seksjonsnr.	Namn på eigar/festar		Dato sendt e-post	
19	44			Hordaland Fylkeskommune			
Adresse				Adresse		Kvittering må leggjast ved	
				Postboks 7900			
Postnr.		Poststad		Postnr.		Poststad	
5937		BØVÅGEN		5020		BERGEN	
Personleg kvittering for		Dato		Personleg kvittering for		Dato	
motteke varsel				samtykke til tiltaket			

Denne del klistres på kvittering
RR 0665 1960 4 NO

Det er per dags dato innlevert rekommandert sending til ovannemnde adressatar.

Samla tal sendingar: 8

Sign. M.M.M.

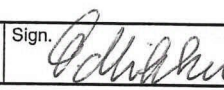
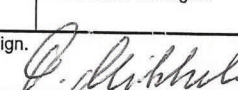
124390 Dato: 28/10/19

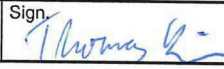
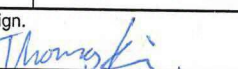
Kvittering for nabovarsel skal sendast kommunen saman med søknaden

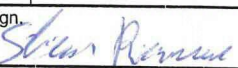
Nabovarsel kan anten sendast som rekommandert sending, overleverast personleg mot kvittering eller sendast på e-post mot kvittering. Med kvittering for at e-posten er motteken meinst e-post frå nabo/gjenbuar som stadfester at nabovarslet er motteke. Ved personleg overlevering vil signatur gjelde som stadfesting av at varslet er motteke. Det kan òg signerast på at ein gir samtykke til tiltaket.

Tiltaket gjeld							
Eigedom/ byggjestad	Gnr.	Bnr.	Festenr.	Seksjonsnr.	Bygningsnr.	Bustadnr.	Kommune
	19	10					Radøy
	Adresse Risnes 2024				Postnr.	Poststad	
					5937	BØVÅGEN	

Følgjande naboar har motteke eller fått rek. sending av vedlagte nabovarsel med tilhøyrande vedlegg:

Nabo-/gjenbuareigedom				Eigar/festar av nabo-/gjenbuareigedom			
Gnr.	Bnr.	Festenr.	Seksjonsnr.	Namn på eigar/festar		Dato sendt e-post	
19	45			Terje Mikkelsen			
Adresse				Adresse		Kvittering må leggjast ved	
				Kolstien 70 A			
Postnr.	Poststad			Postnr.	Poststad		
5937	BØVÅGEN			5097	BERGEN		
Personleg kvittering for				Personleg kvittering for			
Dato				Dato			
31.08.19				31.08.19			
Sign.				Sign.			
							
☐ motteke varsel				☒ samtykke til tiltaket			

Nabo-/gjenbuareigedom				Eigar/festar av nabo-/gjenbuareigedom			
Gnr.	Bnr.	Festenr.	Seksjonsnr.	Namn på eigar/festar		Dato sendt e-post	
19	4			Thomas Risnes			
Adresse				Adresse		Kvittering må leggjast ved	
Risnes 70				Risnes 70			
Postnr.	Poststad			Postnr.	Poststad		
5937	BØVÅGEN			5937	BØVÅGEN		
Personleg kvittering for				Personleg kvittering for			
Dato				Dato			
31/8 2019				31/8 2019			
Sign.				Sign.			
							
☒ motteke varsel				☒ samtykke til tiltaket			

Nabo-/gjenbuareigedom				Eigar/festar av nabo-/gjenbuareigedom			
Gnr.	Bnr.	Festenr.	Seksjonsnr.	Namn på eigar/festar		Dato sendt e-post	
19	6,12			Stian Risnes			
Adresse				Adresse		Kvittering må leggjast ved	
				Lagmannsneset 34			
Postnr.	Poststad			Postnr.	Poststad		
5937	BØVÅGEN			5943	AUSTRHEIM		
Personleg kvittering for				Personleg kvittering for			
Dato				Dato			
27/8-19				27/8-19			
Sign.				Sign.			
							
☒ motteke varsel				☒ samtykke til tiltaket			

Nabo-/gjenbuareigedom				Eigar/festar av nabo-/gjenbuareigedom			
Gnr.	Bnr.	Festenr.	Seksjonsnr.	Namn på eigar/festar		Dato sendt e-post	
19	7			Oddbjørn Risnes			
Adresse				Adresse		Kvittering må leggjast ved	
Risnes 20				Risnes 20			
Postnr.	Poststad			Postnr.	Poststad		
5937	BØVÅGEN			5937	BØVÅGEN		
Personleg kvittering for				Personleg kvittering for			
Dato				Dato			
31/8-19				31/8-19			
Sign.				Sign.			
							
☒ motteke varsel				☒ samtykke til tiltaket			

Nabo-/gjenbuareigedom				Eigar/festar av nabo-/gjenbuareigedom			
Gnr.	Bnr.	Festenr.	Seksjonsnr.	Namn på eigar/festar		Dato sendt e-post	
19	9			Henriquez Angel P Cid			
Adresse				Adresse		Kvittering må leggjast ved	
				Storbotn 89			
Postnr.	Poststad			Postnr.	Poststad		
5937	BØVÅGEN			5106	Øvre Ervik		
Personleg kvittering for				Personleg kvittering for			
Dato				Dato			
1/10-19				1/10-19			
Sign.				Sign.			
							
☒ motteke varsel				☒ samtykke til tiltaket			

Det er per dags dato innlevert rekommandert sending til ovannemnde adressatar.

Samla tal sendingar: _____ Sign.

Vedlegg
C - 2

Side 1 - av 5

15/5

Nullstill

**Kvittering for nabovarsel** skal sendast kommunen saman med søknaden

Nabovarsel kan anten sendast som rekommandert sending, overleverast personleg mot kvittering eller sendast på e-post mot kvittering. Med kvittering for at e-posten er motteken meinst e-post frå nabo/gjenbuar som stadfester at nabovarslet er motteke. Ved personleg overlevering vil signatur gjelde som stadfesting av at varslet er motteke. Det kan òg signerast på at ein gir samtykke til tiltaket.

Tiltaket gjeld							
Eigedom/ byggjestad	Gnr.	Bnr.	Festenr.	Seksjonsnr.	Bygningsnr.	Bustadnr.	Kommune
	19	10					Radøy
	Adresse				Postnr.	Poststad	
	Risnes 20 24				5937	BØVÅGEN	

Følgjande naboar har motteke eller fått rek. sending av vedlagte nabovarsel med tilhøyrande vedlegg:

Nabo-/gjenbuareigedom				Eigar/festar av nabo-/gjenbuareigedom			
Gnr.	Bnr.	Festenr.	Seksjonsnr.	Namn på eigar/festar		Dato sendt e-post	
19	12			Stian Risnes			
Adresse				Adresse		Kvittering må leggjast ved	
				Lagmannsneset 34			
Postnr.	Poststad			Postnr.	Poststad	Poststaden sitt reg.nr.	
5937	BØVÅGEN			5943	AUSTRHEIM		
Personleg kvittering for		Dato	Sign.	Personleg kvittering for		Dato	Sign.
☐ motteke varsel		27/8-19	Stian Risnes	☐ samtykke til tiltaket		27/8-19	Stian Risnes

Nabo-/gjenbuareigedom				Eigar/festar av nabo-/gjenbuareigedom			
Gnr.	Bnr.	Festenr.	Seksjonsnr.	Namn på eigar/festar		Dato sendt e-post	
19	13			Berit Bertelsen Revheim			
Adresse				Adresse		Kvittering må leggjast ved	
				Åsligrenda 89			
Postnr.	Poststad			Postnr.	Poststad	Poststaden sitt reg.nr.	
5937	BØVÅGEN			5115	ULSET		
Personleg kvittering for		Dato	Sign.	Personleg kvittering for		Dato	Sign.
☐ motteke varsel				☐ samtykke til tiltaket			

Denne del klistres på kvittering
RR 0665 1956 4 NO

Nabo-/gjenbuareigedom				Eigar/festar av nabo-/gjenbuareigedom			
Gnr.	Bnr.	Festenr.	Seksjonsnr.	Namn på eigar/festar		Dato sendt e-post	
19	13			Erling Revheim			
Adresse				Adresse		Kvittering må leggjast ved	
				Åsligrenda 89			
Postnr.	Poststad			Postnr.	Poststad	Poststaden sitt reg.nr.	
5937	BØVÅGEN			5115	ULSET		
Personleg kvittering for		Dato	Sign.	Personleg kvittering for		Dato	Sign.
☐ motteke varsel				☐ samtykke til tiltaket			

Denne del klistres på kvittering
RR 0665 1957 8 NO

Nabo-/gjenbuareigedom				Eigar/festar av nabo-/gjenbuareigedom			
Gnr.	Bnr.	Festenr.	Seksjonsnr.	Namn på eigar/festar		Dato sendt e-post	
19	30			Audun Sylta			
Adresse				Adresse		Kvittering må leggjast ved	
				Rosnesvegen 129			
Postnr.	Poststad			Postnr.	Poststad	Poststaden sitt reg.nr.	
5937	BØVÅGEN			5937	BØVÅGEN		
Personleg kvittering for		Dato	Sign.	Personleg kvittering for		Dato	Sign.
☐ motteke varsel		16/10-19	Audun Sylta	☒ samtykke til tiltaket		16/10-19	Audun Sylta

Nabo-/gjenbuareigedom				Eigar/festar av nabo-/gjenbuareigedom			
Gnr.	Bnr.	Festenr.	Seksjonsnr.	Namn på eigar/festar		Dato sendt e-post	
Adresse				Adresse		Kvittering må leggjast ved	
Postnr.	Poststad			Postnr.	Poststad	Poststaden sitt reg.nr.	
Personleg kvittering for		Dato	Sign.	Personleg kvittering for		Dato	Sign.
☐ motteke varsel				☐ samtykke til tiltaket			

Det er per dags dato innlevert rekommandert sending til ovannemnde adressatar.

Samla tal sendingar: 8

Sign. MMY

124390 Dato: 20/10/19