

TREDAL TERJE
LEKNESVEGEN 134
5915 HJELMÅS



Deres ref.:

Sak:
13603753

Dato:
08.10.2018

Retur av tinglyst dokument

Vi returnerer med dette dokumenter som er tinglyst med dokumentnummer

- 2018/1371627/200

På vår nettside www.seeiendom.no kan du se hva som er tinglyst på eiendommer og borettslagsandeler.

Med hilsen
Statens kartverk Tinglysing

Bekreftet grunnboksutskrift**HJEMMELSOPPLYSNINGER****Rettighetshavere til eiendomsrett**

2013/361280-2/200	HJEMMEL TIL EIENDOMSRETT
06.05.2013	VEDERLAG: NOK 6 500 000
	FLØSSVIKA UTVIKLING AS
	ORG.NR: 999 005 136
	GJELDER DENNE REGISTERENHETEN MED FLERE

HEFTELSE

Dokumenter fra den manuelle grunnboken som antas å kun ha historisk betydning, eller som vedrører en matrikkelenhets grenser og areal, er ikke overført til denne matrikkelenheten sin grunnboksutskrift.

Servitutter tinglyst på hovedbruket/avgivereieendommen før fradelingsdatoen, eller før eventuelle arealoverføringer, er heller ikke overført. Disse finner du på grunnboksutskriften til hovedbruket/avgivereieendommen. For festenummer gjelder dette servitutten eldre enn festekontrakten.

1901/900108-1/51	BESTEMMELSE OM GJERDE
25.02.1901	

1901/900108-2/51	BESTEMMELSE OM VEG
25.02.1901	RETTIGHETSHAVER: KNR:1263 GNR:196 BNR:3

1951/115-1/51	BESTEMMELSE OM VANNRETT
13.01.1951	RETTIGHETSHAVER: KNR:1263 GNR:196 BNR:47
	Bestemmelse om vannledning

1953/4582-1/51	BESTEMMELSE OM VEG
16.11.1953	RETTIGHETSHAVER: KNR:1263 GNR:196 BNR:48

1953/4582-2/51	ERKLÆRING/AVTALE
16.11.1953	Bestemmelse om vedlikehold av vei
	GJELDER DENNE REGISTERENHETEN MED FLERE

1957/990136-1/51	ELEKTRISKE KRAFTLINJER
05.04.1957	Rettighetshaver: HAMRE KRAFTFORSYNING

2003/3757-2/51	RETTIGHETER IFLG. SKJØTE
16.05.2003	rett til å ta ut skogshogst til eget forbruk
	Rettshavar: LIV HELGA SIVERTSEN f. 02.03.56

2008/1014503-2/200	ERKLÆRING/AVTALE
17.12.2008	RETTIGHETSHAVER: KNR:1263 GNR:196 BNR:135
	Gjelder brønn og septiktak med tilhørende røranlegg.

2009/364873-1/200	BESTEMMELSE OM VEG
22.05.2009	RETTIGHETSHAVER: KNR:1263 GNR:195 BNR:2
	RETTIGHETSHAVER: KNR:1263 GNR:195 BNR:29
	RETTIGHETSHAVER: KNR:1263 GNR:195 BNR:43
	RETTIGHETSHAVER: KNR:1263 GNR:195 BNR:47
	RETTIGHETSHAVER: KNR:1263 GNR:195 BNR:67
	Gjelder også alle framtidig utskilte eiendommer fra gnr 195 bnr 235, gnr 196 bnr 4 og 48
	Med flere bestemmelser
	GJELDER DENNE REGISTERENHETEN MED FLERE

2009/364873-3/200	BESTEMMELSE OM VEG
22.05.2009	RETTIGHETSHAVER: KNR:1263 GNR:195 BNR:235
	GJELDER DENNE REGISTERENHETEN MED FLERE

Kommune: 1263 LINDÅS

Gnr: 196 Bnr: 4

Bestemmelse om å legge og vedlikeholde ledninger m.m

GRUNNDATA1900/900065-1/51
20.09.1900**REGISTRERING AV GRUNN**DENNE MATRIKKELENHET OPPRETTET FRA: KNR:1263 GNR:196
BNR:31941/990008-1/51
18.01.1941**SAMMENSLÅING**DENNE MATRIKKELENHET SAMMENSLÅTT MED: KNR:1263 GNR:196
BNR:221950/4846-1/51
30.12.1950**REGISTRERING AV GRUNN**UTSKILT FRA DENNE MATRIKKELENHET: KNR:1263 GNR:196
BNR:471951/408-1/51
09.02.1951**REGISTRERING AV GRUNN**UTSKILT FRA DENNE MATRIKKELENHET: KNR:1263 GNR:196
BNR:481953/1466-1/51
20.04.1953**REGISTRERING AV GRUNN**UTSKILT FRA DENNE MATRIKKELENHET: KNR:1263 GNR:196
BNR:601955/3251-1/51
24.08.1955**REGISTRERING AV GRUNN**UTSKILT FRA DENNE MATRIKKELENHET: KNR:1263 GNR:196
BNR:651980/1353-1/51
29.02.1980**REGISTRERING AV GRUNN**UTSKILT FRA DENNE MATRIKKELENHET: KNR:1263 GNR:196
BNR:1071986/3286-1/51
28.04.1986**REGISTRERING AV GRUNN**UTSKILT FRA DENNE MATRIKKELENHET: KNR:1263 GNR:196
BNR:1122008/901513-1/200
06.11.2008**REGISTRERING AV GRUNN**UTSKILT FRA DENNE MATRIKKELENHET: KNR:1263 GNR:196
BNR:1352009/240487-1/200
02.04.2009**REGISTRERING AV GRUNN**UTSKILT FRA DENNE MATRIKKELENHET: KNR:1263 GNR:196
BNR:1362009/240498-1/200
02.04.2009**REGISTRERING AV GRUNN**UTSKILT FRA DENNE MATRIKKELENHET: KNR:1263 GNR:196
BNR:1372009/358696-1/200
20.05.2009**REGISTRERING AV GRUNN**UTSKILT FRA DENNE MATRIKKELENHET: KNR:1263 GNR:196
BNR:1382009/403527-1/200
08.06.2009**REGISTRERING AV GRUNN**UTSKILT FRA DENNE MATRIKKELENHET: KNR:1263 GNR:196
BNR:1402009/506690-1/200
09.07.2009**REGISTRERING AV GRUNN**UTSKILT FRA DENNE MATRIKKELENHET: KNR:1263 GNR:196
BNR:1392010/115561-1/200
15.02.2010**REGISTRERING AV GRUNN**UTSKILT FRA DENNE MATRIKKELENHET: KNR:1263 GNR:196
BNR:1412016/640243-1/200
13.07.2016**REGISTRERING AV GRUNN**UTSKILT FRA DENNE MATRIKKELENHET: KNR:1263 GNR:196
BNR:172

Erklæring om rettighet i fast eiendom ¹


Innsenders navn (rekurrent): <i>Teje Trødal</i>	Plass for tinglysingsstempel 
Adresse: <i>Leknesvegen 134</i>	
Postnummer: <i>5915</i> Poststed: <i>Hjeltnæs</i>	
Fødselsnr./Org.nr. <i>300596</i> Ref.nr.	

1. Hjemmelshaver (avgiver)	
Navn <i>FLØSVIKA UTVIKLING AS</i>	Fødselsnr./org.nr. (11/9 siffer) <i>999 005 136</i>

2. Eiendom (avgivers) ³					
Kommunenr. <i>1263</i>	Kommunenavn <i>Lindås</i>	Gnr. <i>196</i>	Bnr. <i>4</i>	Fnr.	Snr.

3. Rettighetshaver – fyll ut enten alternativ A eller B					
A	Rettighet for fast eiendom (reell servitutt) ⁴				
	Kommunenr. <i>1263</i>	Kommunenavn <i>Lindås</i>	Gnr. <i>196</i>	Bnr. <i>60</i>	Fnr. Snr.
B	Rettighet for person (personleg servitutt/pengeheftelse)				
	Navn		Fødselsnr./Org.nr. (11/9 siffer)		

Dato <i>11-10-18</i>	Hjemmelshavers underskrift ⁵ 
-------------------------	---

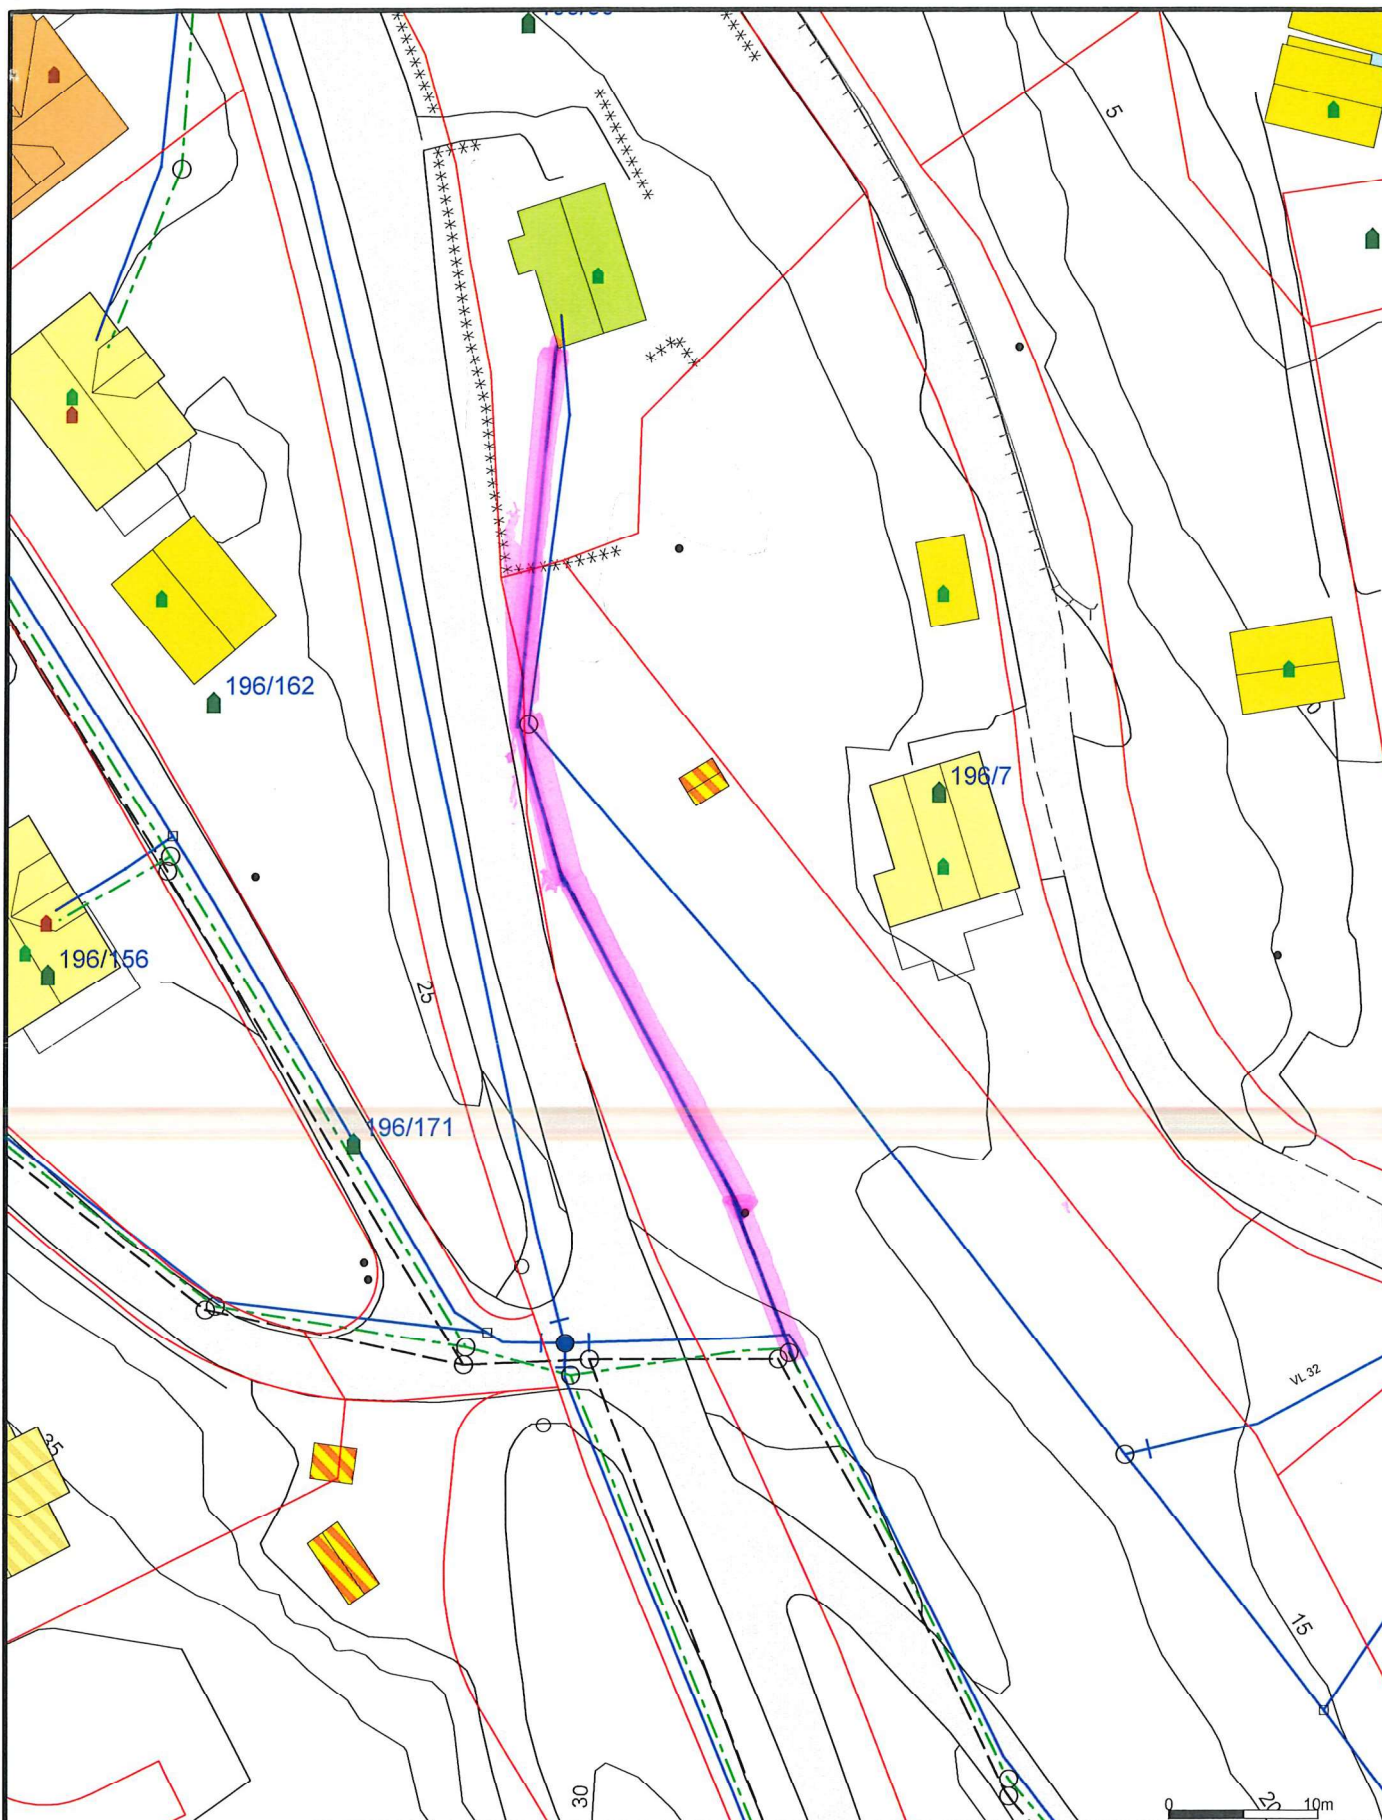

- | | | |
|--------------------------|------------------------|----------------|
| — Avløp felles | Udefinert grenser | Hytte/feriehus |
| — Drensledning | Terrengmålte grense | Garasje/uthus |
| — Overvann | Konstruert grensepunkt | Industri/lager |
| → Pumpeledning spillvann | Bolig | Andre bygg |
| → Pumpeledning vann | Bustad m/leilighet | |
| — Spillvann | Våningshus | |
| — Vannledning | Større bustader | |

Beliggenhet og høyder må oppfattes som orienterende.
 Koordinatsystem: UTM(EUREF89) - SONE 32 (EPSG:32632)
 Høydesystem: (EPSG:)

Powel AS

Dato: 2018.10.02
 Sign.:lian

Oppdragsgiver:

Adresse:
 Postnr./sted:



Målestokk
 1:500
 Gemini

4. Beskrivelse av rettigheten ⁶

Gjelder graving for kloakkledning på
annenmanns eiendom.

Denne kloakkledningen blir omlag 70 meter
fra eiendom 196/60 til nærmeste kom.

Gjelder nedlegging av kloakkledning samt
vedlikehold av denne ved eventuelt fremtidige
problemer

Vedlegg: Kart/skisse som viser avgivers eiendom og rettigheten inntegnet.
(OBS! Viktig dersom rettigheten er knyttet til en fysisk del av eiendommen)

☒ Ja

☐ Nei

5. Andre avtaler (som ikke skal tinglyses) ⁷

6. Underskrifter

Sted og dato

1/10-18 Ålesund

Hjemmelshavers (avgivers) underskrift ⁸

Kåre Romarheim

KÅRE ROMARHEIM

Noter:

- 1) Dette skjemaet kan brukes for tinglysing av rettigheter i fast eiendom, som for eksempel veirett, jaktrett, borett, forkjøpsrett og lignende. Hvilke rettigheter som er gjenstand for tinglysing reguleres av tinglysingsloven § 12. Skjemaet fylles ut i to eksemplarer og sendes til følgende adresse: **Kartverket Tinglysing, Postboks 600 Sentrum, 3507 Hønefoss**. Det ene eksemplaret arkiveres hos Kartverket, mens det andre eksemplaret returneres til innsender (rekvirent) etter tinglysing.
- 2) Rekvirenten er den som sender inn dokumentet for tinglysing. Denne vil få det ferdig tinglyste dokumentet tilsendt, og faktura for tinglysingsgebyr.
- 3) Eiendommen hvor rettigheten ligger.
- 4) Rettigheten vil følge eiendommen uavhengig av hvem som til enhver tid er eier av eiendommen, jfr. avhendingsloven § 3-4 annet ledd bokstav d.
- 5) Formålet med denne underskriften er å sikre at avgiver/hjemmelshaver har sett begge sider av dokumentet.
- 6) Rettigheten må gis en nøyaktig tekstlig beskrivelse, jfr. tinglysingsloven § 8, jfr. forskrift om tinglysing § 4 (klarhet og form). Dersom rettigheten er knyttet til en fysisk del av en fast eiendom skal den stedfestes, og bør tegnes inn på et kart eller skisse over eiendommen.
- 7) Det er ikke nødvendig å fylle ut dette feltet.
- 8) Den som signerer må ha grunnbokshjemmel til den eiendommen hvor rettigheten ligger. Dersom det er flere hjemmelshavere til eiendommen, må alle skrive under, eller det må vedlegges fullmakt fra den eller de som ikke undertegner.



Kommune: 1263 LINDÅS

Gnr: 196 Bnr: 4

2016/640256-1/200

13.07.2016

REGISTRERING AV GRUNN

UTSKILT FRA DENNE MATRIKKELENHET: KNR:1263 GNR:196

BNR:173

For eventuelle utleggs- og arrestforretninger, samt forbehold tatt ved avhendelse, som tinglyses samme dag som andre frivillige rettsstiftelser, gjelder særskilte prioritetsregler, se tinglysingsloven § 20 andre ledd og § 21 tredje ledd.

Kommune: 1263 LINDÅS

Gnr: 196 Bnr: 4

2009/364873-4/200 22.05.2009	BESTEMMELSE OM VEG RETTIGHETSHAVER: KNR:1263 GNR:196 BNR:48
2010/585816-2/200 06.08.2010	BESTEMMELSE OM VEG RETTIGHETSHAVER: KNR:1263 GNR:196 BNR:151
2010/585816-3/200 06.08.2010	BEST. OM VANN/KLOAKKLEDN. RETTIGHETSHAVER: KNR:1263 GNR:196 BNR:151
2010/585864-2/200 06.08.2010	BESTEMMELSE OM VEG RETTIGHETSHAVER: KNR:1263 GNR:196 BNR:163
2010/585864-3/200 06.08.2010	BEST. OM VANN/KLOAKKLEDN. RETTIGHETSHAVER: KNR:1263 GNR:196 BNR:163
2010/585880-2/200 06.08.2010	BESTEMMELSE OM VEG RETTIGHETSHAVER: KNR:1263 GNR:196 BNR:152
2010/585880-3/200 06.08.2010	BEST. OM VANN/KLOAKKLEDN. RETTIGHETSHAVER: KNR:1263 GNR:196 BNR:152
2011/403629-2/200 26.05.2011	BESTEMMELSE OM VEG RETTIGHETSHAVER: KNR:1263 GNR:196 BNR:165 Med flere bestemmelser
2011/403629-3/200 26.05.2011	BEST. OM VANN/KLOAKKLEDN. RETTIGHETSHAVER: KNR:1263 GNR:196 BNR:165 Bestemmelse om elektriske ledninger/kabler Med flere bestemmelser
2011/584936-3/200 25.07.2011	BESTEMMELSE OM VEG RETTIGHETSHAVER: KNR:1263 GNR:196 BNR:139
2011/584936-4/200 25.07.2011	BEST. OM VANN/KLOAKKLEDN. RETTIGHETSHAVER: KNR:1263 GNR:196 BNR:139
2011/763228-1/200 22.09.2011	BESTEMMELSE OM VANNLEDN. RETTIGHETSHAVER: KNR:1263 GNR:196 BNR:118 Bestemmelse om borehull Med flere bestemmelser
2011/763228-2/200 22.09.2011	BESTEMMELSE OM VEG RETTIGHETSHAVER: KNR:1263 GNR:196 BNR:118
2012/571750-1/200 12.07.2012	BEST. OM VANN/KLOAKKLEDN. RETTIGHETSHAVER: KNR:1263 GNR:196 BNR:60 Med flere bestemmelser
2013/57525-1/200 21.01.2013	PANTEDOKUMENT BELØP: NOK 50 000 000 PANTHAVER: NORDEA BANK AB (PUBL) FILIAL NORGE ORG.NR: 983 258 344 GJELDER DENNE REGISTERENHETEN MED FLERE
2016/677953-1/200 26.07.2016	BESTEMMELSE OM VEG RETTIGHETSHAVER: KNR:1263 GNR:196 BNR:173
2016/677953-2/200 26.07.2016	BEST. OM VANN/KLOAKKLEDN. RETTIGHETSHAVER: KNR:1263 GNR:196 BNR:173 Bestemmelse om elektriske ledninger/kabler
2016/677962-1/200 26.07.2016	BEST. OM ADKOMSTRETT RETTIGHETSHAVER: KNR:1263 GNR:196 BNR:172 GJELDER DENNE REGISTERENHETEN MED FLERE
2018/1371627-1/200 05.10.2018 21.00	BESTEMMELSE OM KLOAKKLEDNING RETTIGHETSHAVER: KNR:1263 GNR:196 BNR:60