

SITUASJONSKART

Gnr/Bnr: Gnr 57 Bnr 33
Adresse:
Eigar/søkar:

Kvalitet: FKB-B

Gjeldande plan: Kommuneplan
Planformål: LNF

Vår referanse: HOK

Sign.




Målestokk: 1:500
Dato: 23.10.2019

MELAND
KOMMUNE



== Gjerde
- - Usikker eigedomsgrense
—— Målt eigedomsgrense

 Bolighus
 Andre bygg

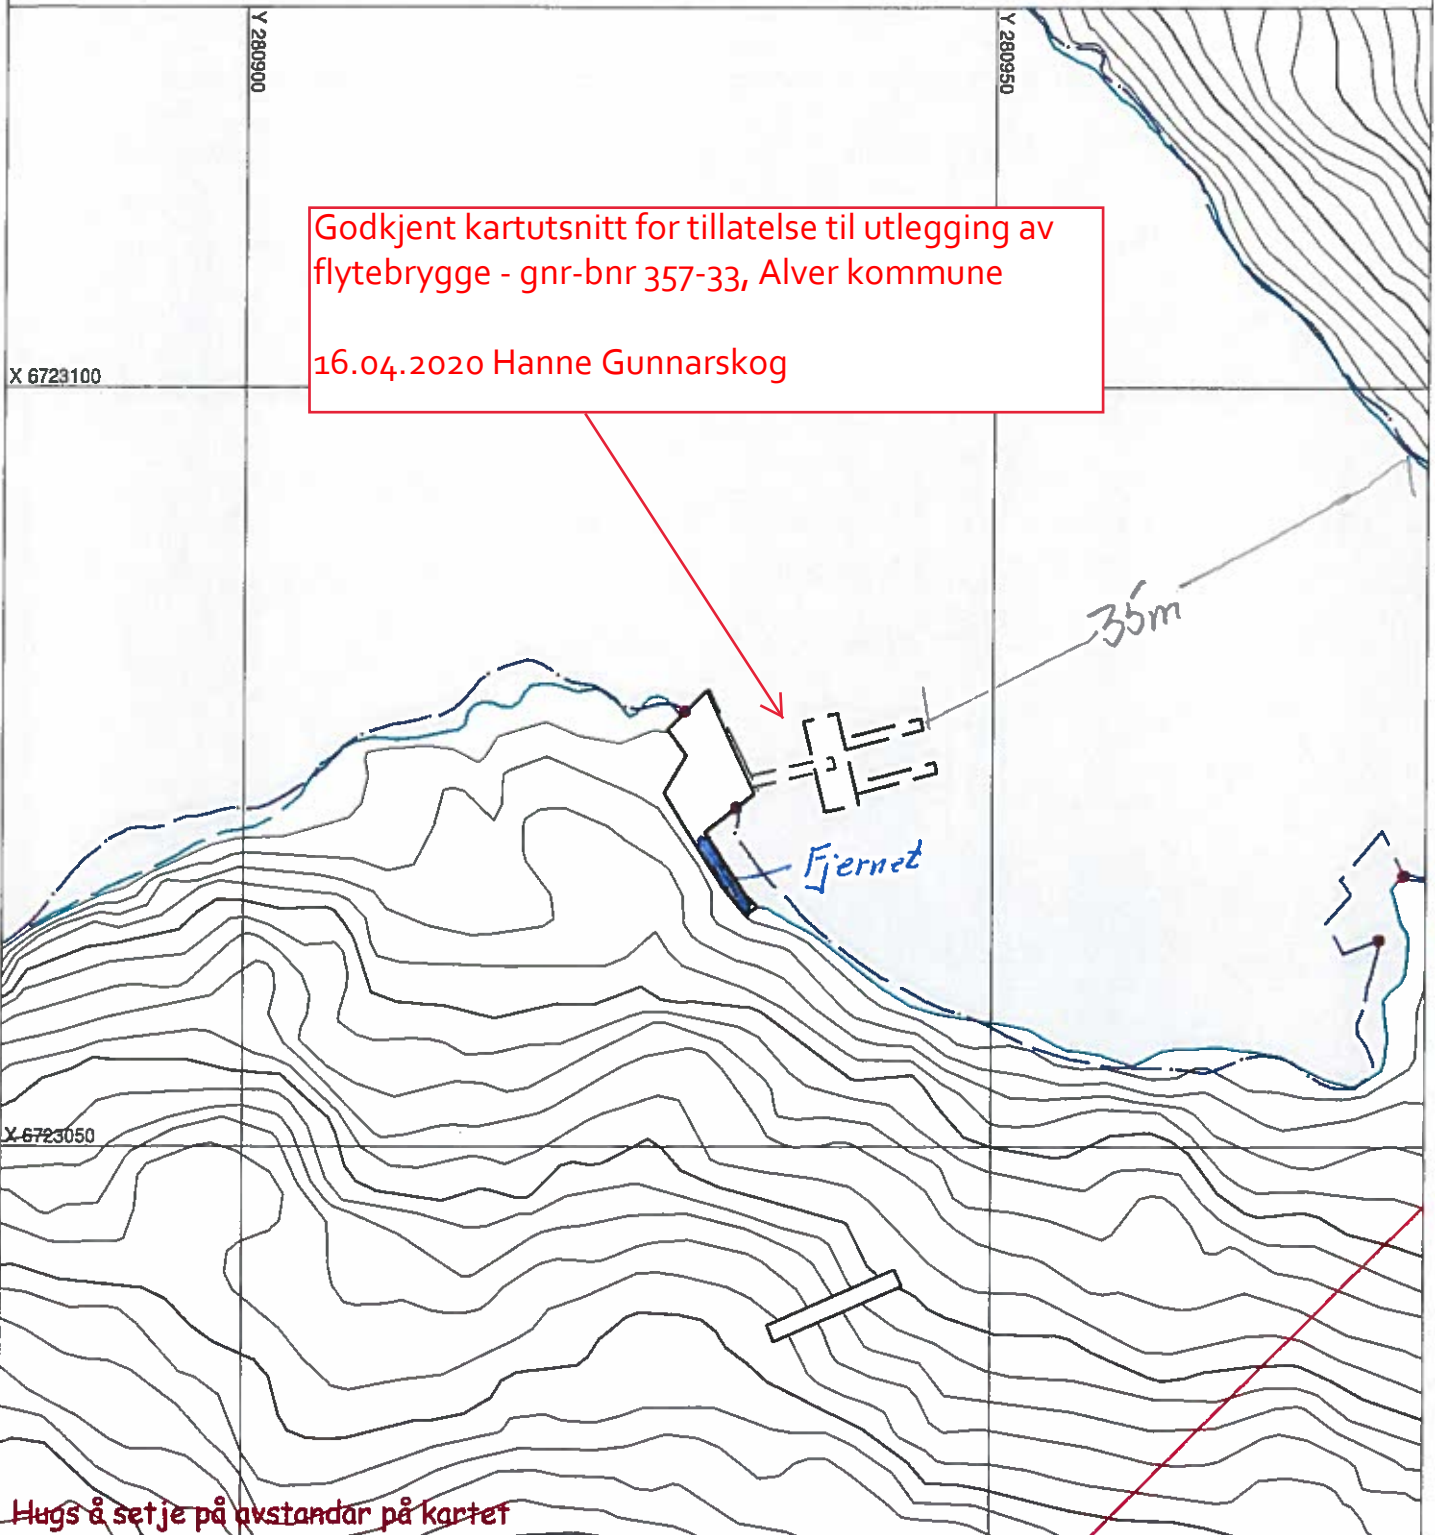

Hugs å setje på avstandar på kartet

SITUASJONSPLAN



Tiltak

Underskrift Situasjonsplan

Dato