

NABOERKLÆRING

i samsvar med plan- og bygningslova § 29-4

Saka gjeld

Gardsnr. **55**Bruksnr. **32**Festenr. Evt. sak nr. Eigar **DARIUS BACVINKA Daiva Bacvinka**

annlegg/bygning/tilbygg/garasje mv.

bygning (sømehus/kuthus)

Naboerklæringa er frå

Namn **Darius Bacvinka Daiva Bacvinka**Adresse **TraELandsvegen 93 A**Gardsnr. **55**Bruksnr. **32**Festenr.

DET ER TO ALTERNATIV TIL NABOERKLÆRING SOM KAN NYTTAST Kryss av for alt.1 eller alt.2



ALTERNATIV nr. 1 Eg er kjend med at eg fråskriv meg retten til å føra opp tiltak på min eide nærmere ovanemnde tiltak enn det som er fastsett i lova om avstand mellom tiltak.
 Eg gjev med dette erklæring om at ovanemnde eide i Lii Alver kommune får løyve til å plassera tiltaket **10** m, frå grenselinja mot min eide.
 (§ 29-4 i plan- og bygningslova)

Denne erklæringa kan tinglysast som hefte på min eide.



ALTERNATIV nr. 2 Vilkåret for mitt samtykke er at tiltaket vert utført brannteknisk på ein slik måte at det ikkje får konsekvensar for min rett til å føra opp tiltak på min eide etter gjeldane plan- og bygningslov med forskrifter.
 Eg gjev med dette erklæring om at ovanemnde eide i Lii Alver kommune får løyve til å plassera tiltaket m, frå grenselinja mot min eide.
 (§ 29-4 i plan- og bygningslova)

Denne erklæringa kan tinglysast som hefte på min eide.

Stad

Dato

Underskrift av eigar til

Gnr.

Bnr.

Fnر.

Bruvoll

4/8/2020 Ottar Hopland

55

2

0

NABOERKLÆRING

i samsvar med plan- og bygningslova § 29-4

Saka gjeld

Gardsnr. **55**

Bruksnr. **32**

Festenr.

Evt. sak nr.

Eigar **Darius Bacvinka DAIVA Bacvinka**
annlegg/bygning/tilbygg/garasje mv. **bygning (Gåmechus/uthus)**

Naboerklæringa er frå

Namn **Darius Bacvinka DAIVA Bacvinka** Adresse **TRÆLANDSVEGEN 93A**

Gardsnr. **55**

Bruksnr. **32**

Festenr.

DET ER TO ALTERNATIV TIL NABOERKLÆRING SOM KAN NYTTAST Kryss av for alt.1 eller alt.2



ALTERNATIV nr. 1 Eg er kjend med at eg fråskriv meg retten til å føra opp tiltak på min eideom nærmere ovanemnde tiltak enn det som er fastsett i lova om avstand mellom tiltak.

Eg gjev med dette erklæring om at ovanemnde eideom i Lii Alver kommune får løyve til å plassera tiltaket **1.0** m, frå grenselinja mot min eideom.

(§ 29-4 i plan- og bygningslova)

Denne erklæringa kan tinglysast som hefte på min eideom.




ALTERNATIV nr. 2 Vilkåret for mitt samtykke er at tiltaket vert utført brannteknisk på ein slik måte at det ikkje får konsekvensar for min rett til å føra opp tiltak på min eideom etter gjeldane plan- og bygningslov med forskrifter.

Eg gjev med dette erklæring om at ovanemnde eideom i Lii Alver kommune får løyve til å plassera tiltaket m, frå grenselinja mot min eideom.

(§ 29-4 i plan- og bygningslova)

Denne erklæringa kan tinglysast som hefte på min eideom.

Stad	Dato	Underskrift av eigar til	Gnr.	Bnr.	Fnr.
Brurdi	4.8.20	Knut Kypl Skjelkvoll	55	34	

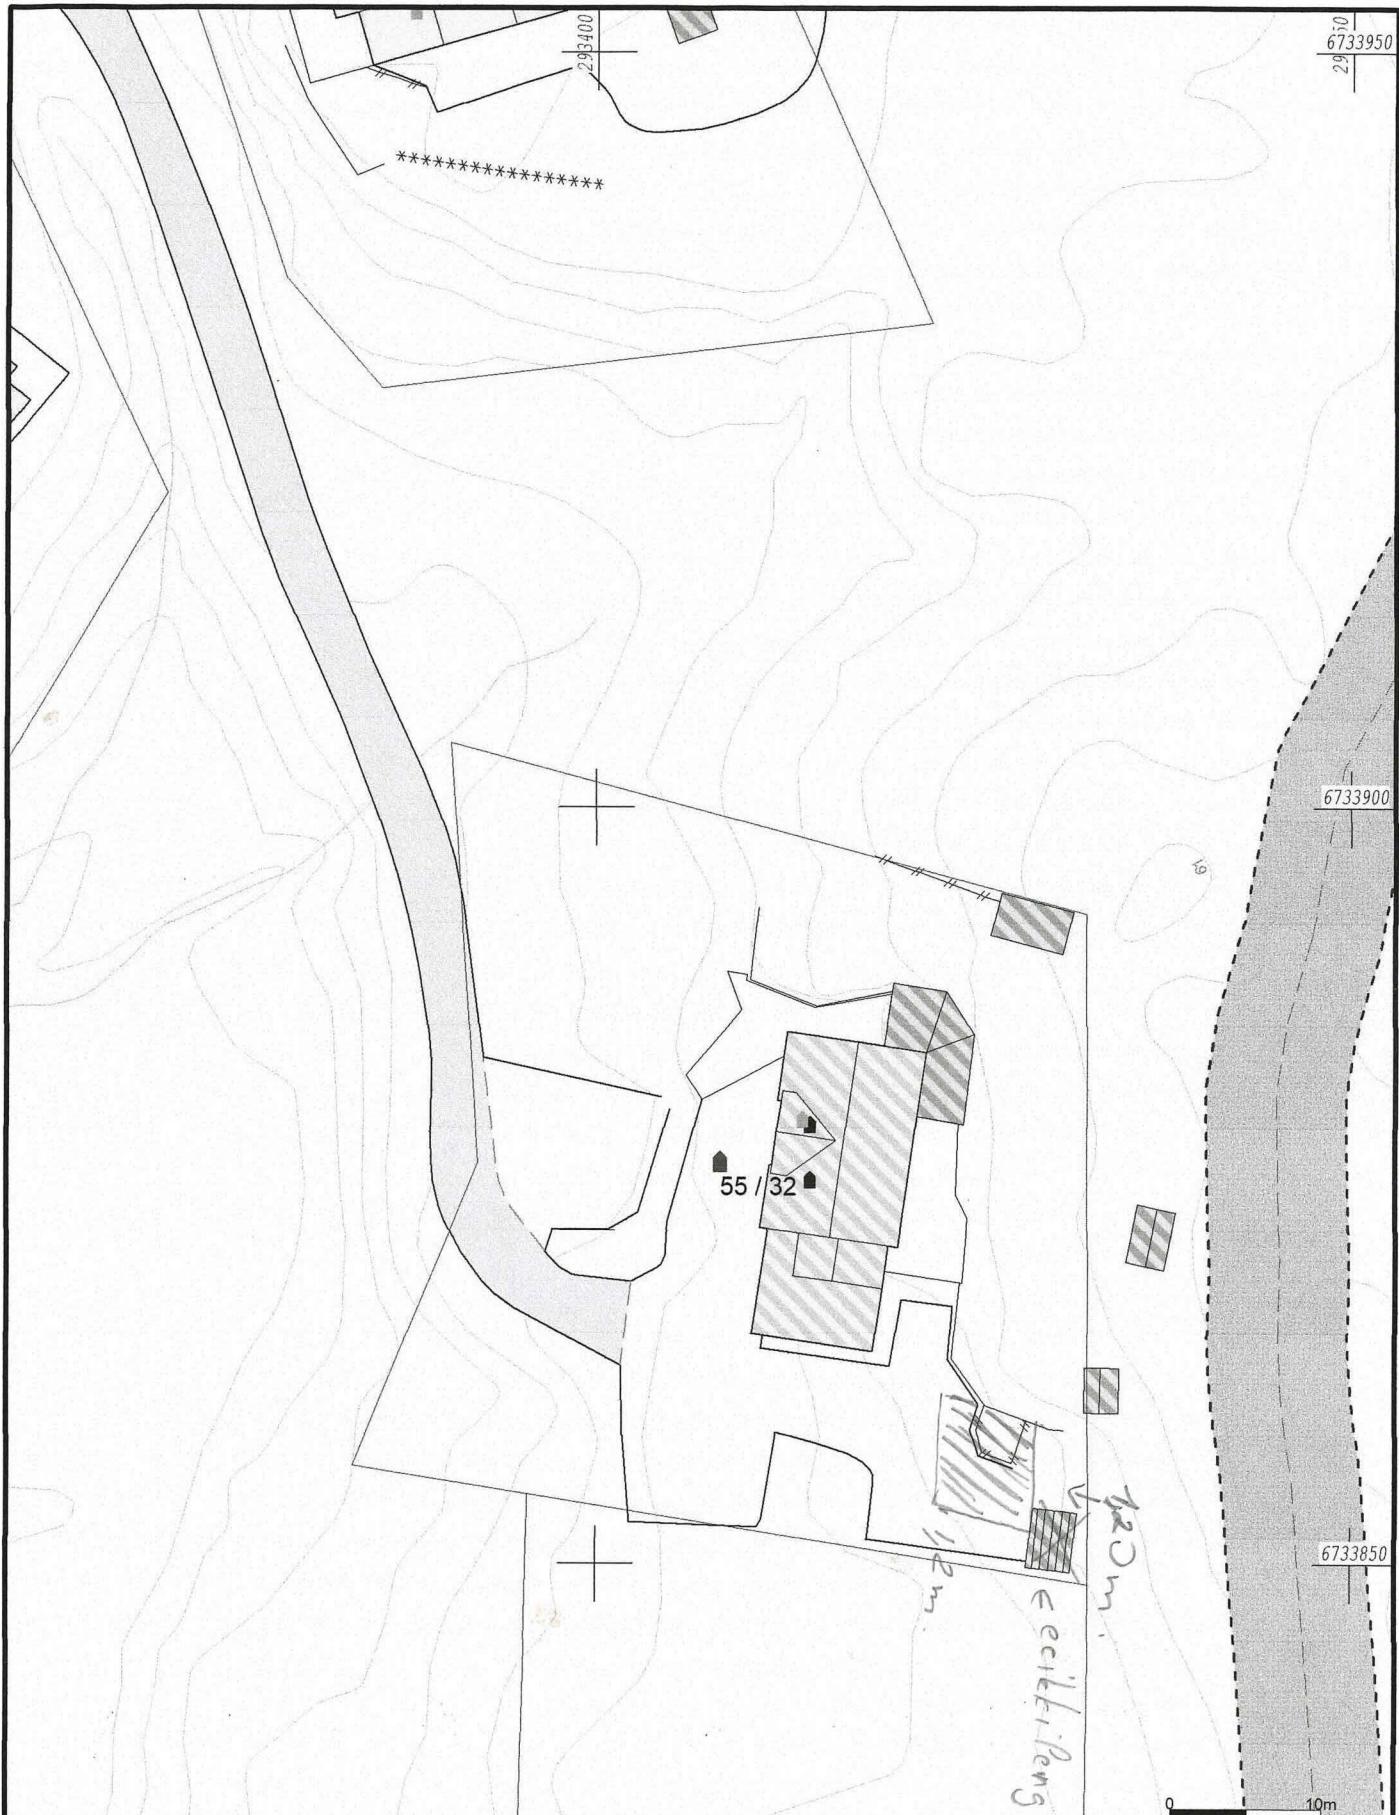

Målte Grenser	Våningshus	Powel AS	Oppdragsgiver:
- Registrerte Grenser	Større bustader		
Udefinert grense	Hytte/feriehus		
Terremålte grense	Garasje/uthus		
Konstruert grensepunkt	Industri/lager		
Bolig	Andre bygg	Dato: 2020.08.04 Sign.: likn	
Bustad m/leilighet			Adresse: Postnr./sted:
Beliggenhet og hoyder må oppfattes som orienterende.			
Koordinatsystem: UTM(EUREF89) - SONE 32 (EPSG:32632)			
Høydesystem: (EPSG:)			

N
Målestokk
1:500
Gemini