

D 1-1

SITUASJONSKART

Gnr/Bnr: Gnr 18 Bnr 18
Adresse:
Eigar/søkar: Sjøteland, Per
Kvalitet: FKB-B

Gjeldande plan: Kommuneplan
Planformål: Bustad
Vår referanse: HOK

Sign.



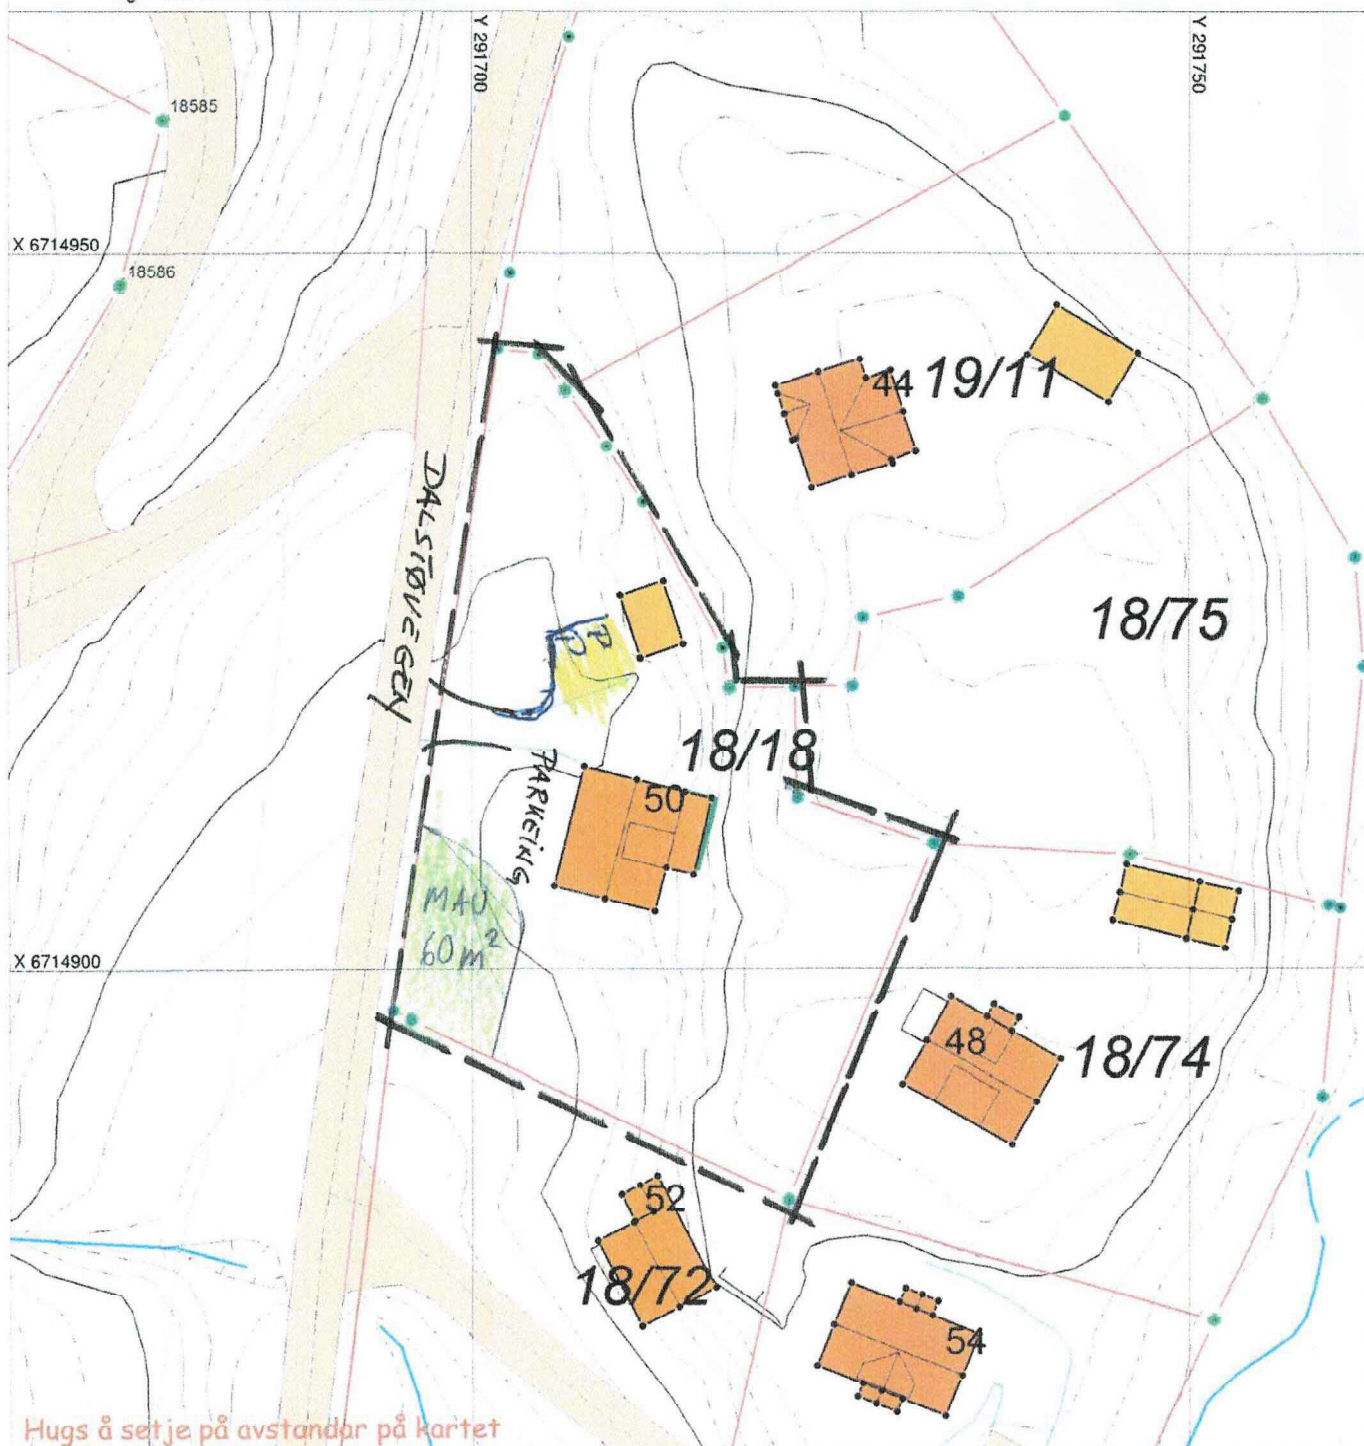
Målestokk: 1:500
Dato: 13.03.2019

MELAND
KOMMUNE



— Gjerde
- - - Usikker eigedomsgrense
... Målt eigedomsgrense

Bolighus
 Andre bygg








SITUASJONSPLAN

Tiltak

Underskrift Situasjonsplan

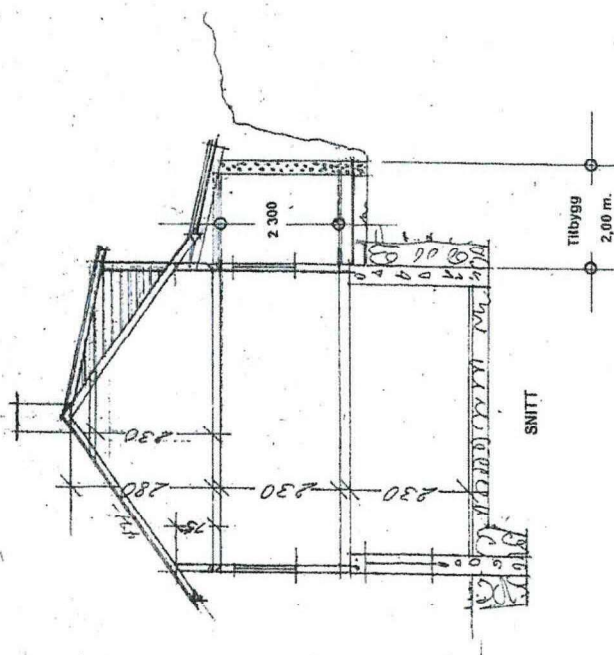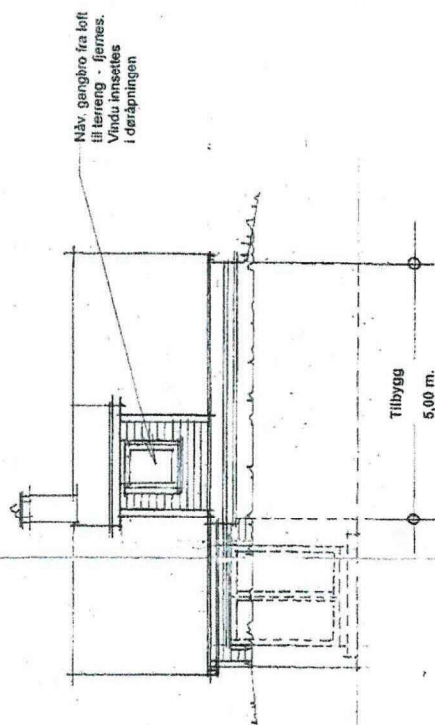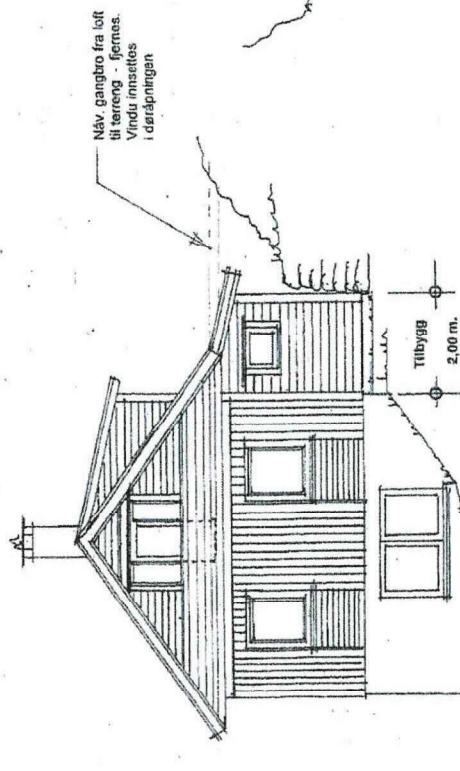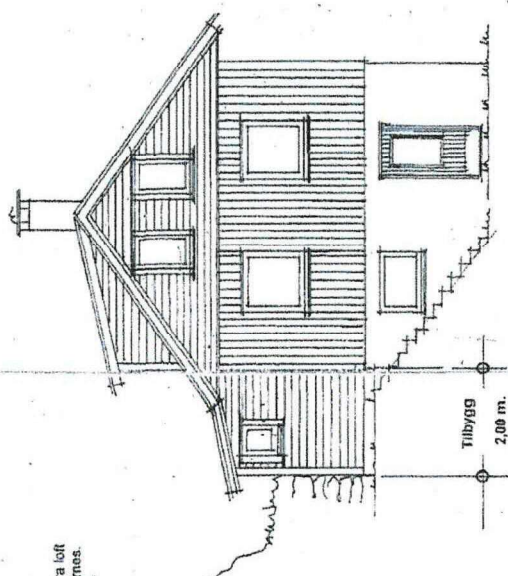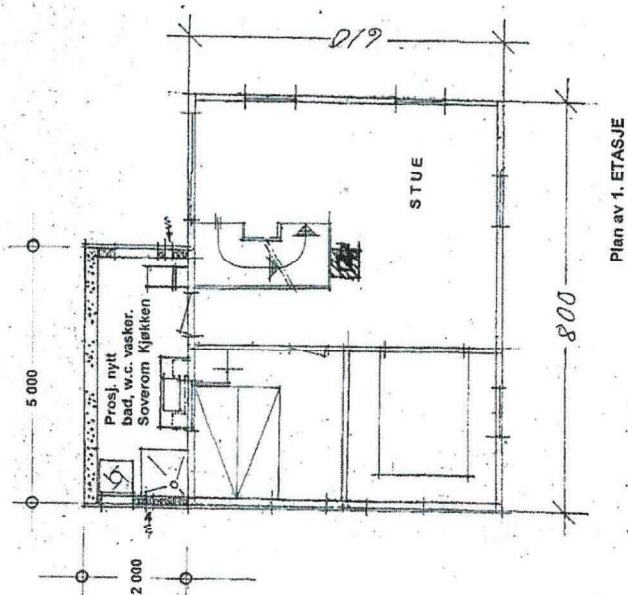Dato

$E \perp$ 

Navar Takst & Eiendom AS

Bustølvegen 40, 5918 Frekhaug

Org.nr. 981 412 680

Tlf. 532 37 662 mobil 913 34 856 e-mail: postmaster@navar.no

Olav-Tore Fosse



NTF-Takstmann, Byggt teknikker,



Byggmester

Gnr 18 Bnr 18
Dalstøvegen 50



Fasade mot sør og øst




Fasade mot vest og nord


12.02.2020 otf

DALSTÖRGEN 50
Gnr. 18 Dnr. 18

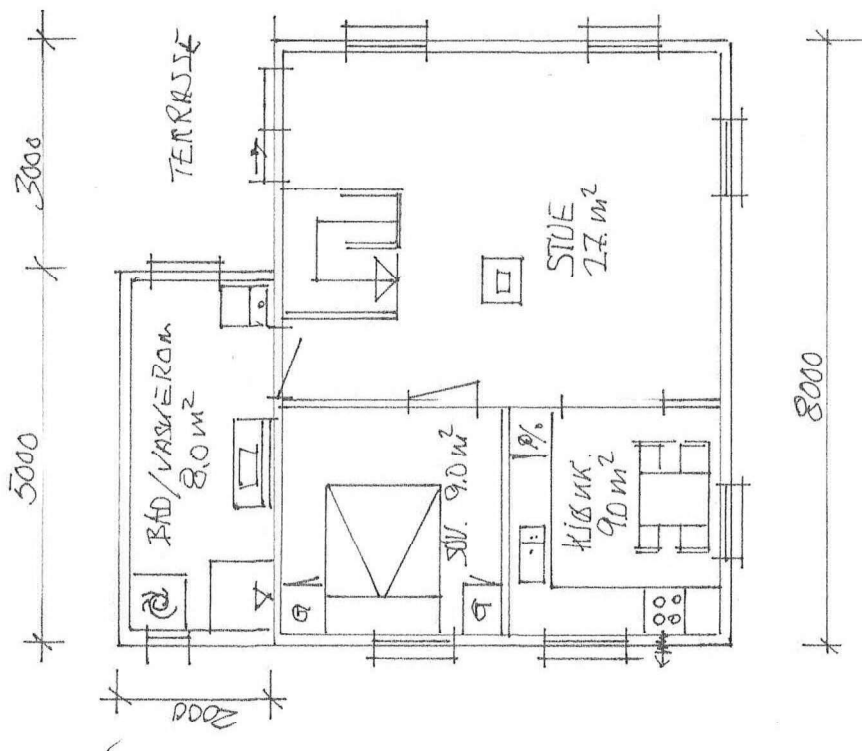2. ETG. PLAN M:1:100



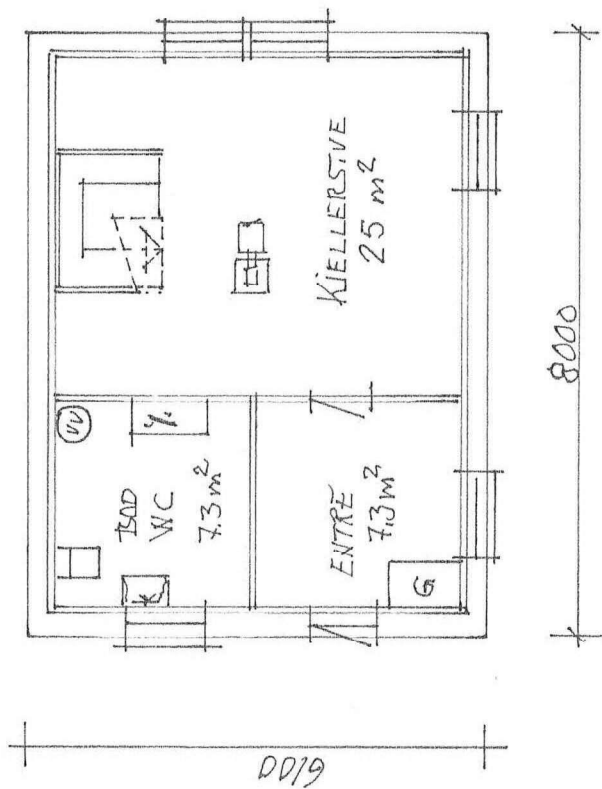1. ETG. PLAN M=1:100



E 3-4

DALSTRÖM 50 E 4-4
Gnr. 18 Bnr. 18

LOFTPLAN M:1:100

