





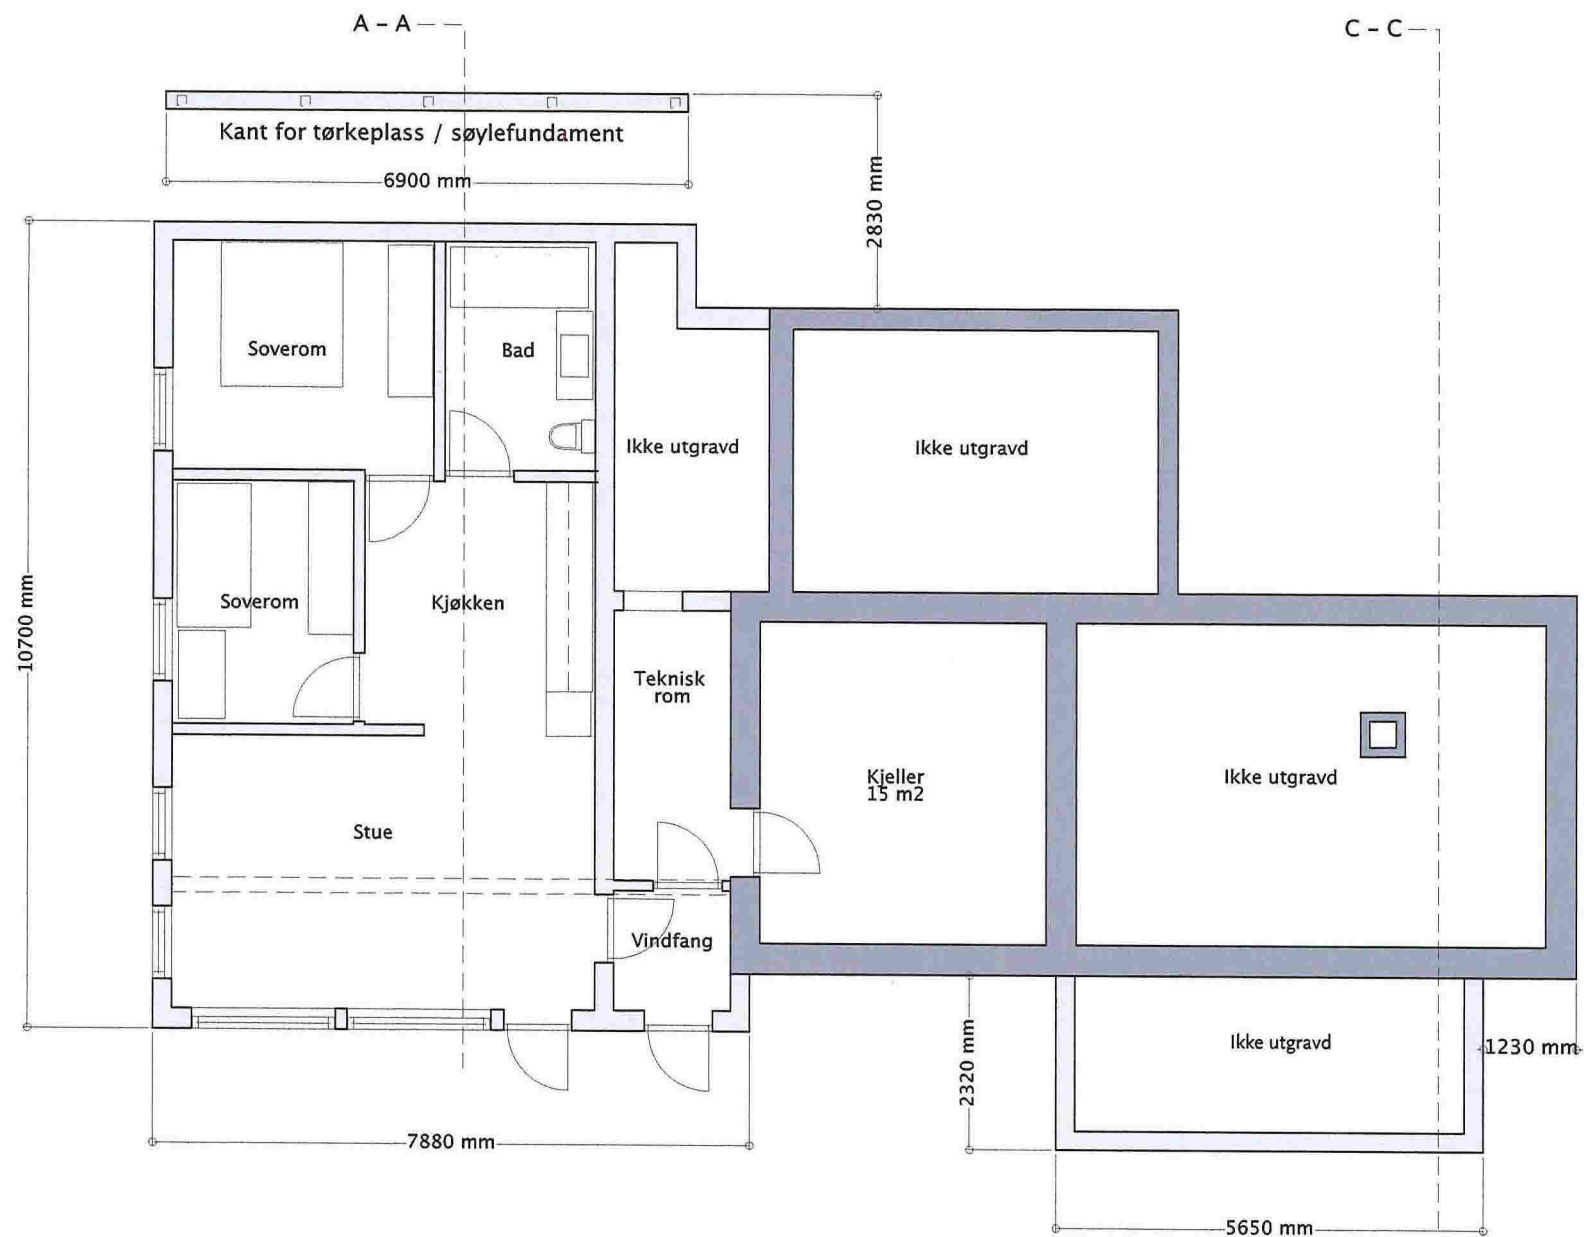

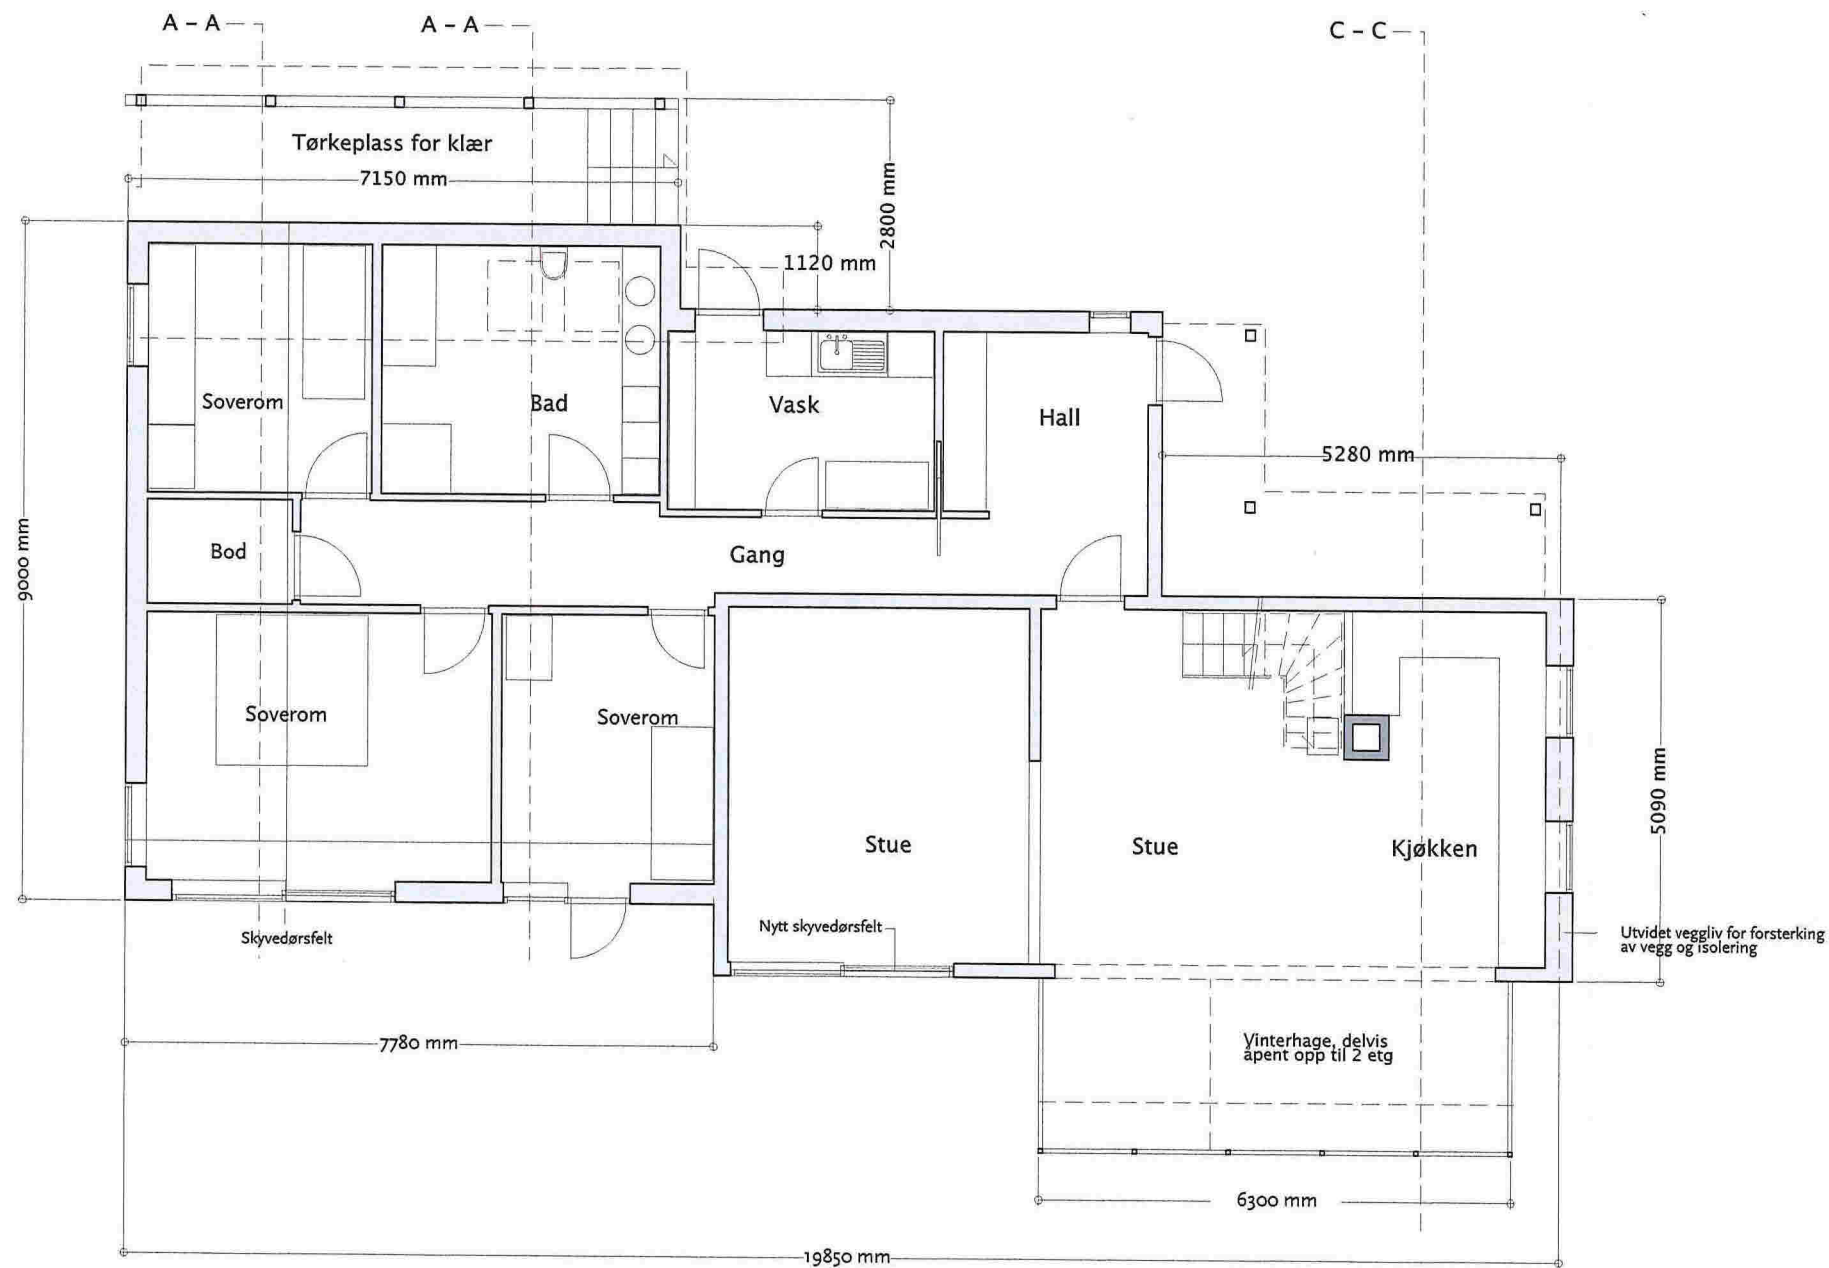

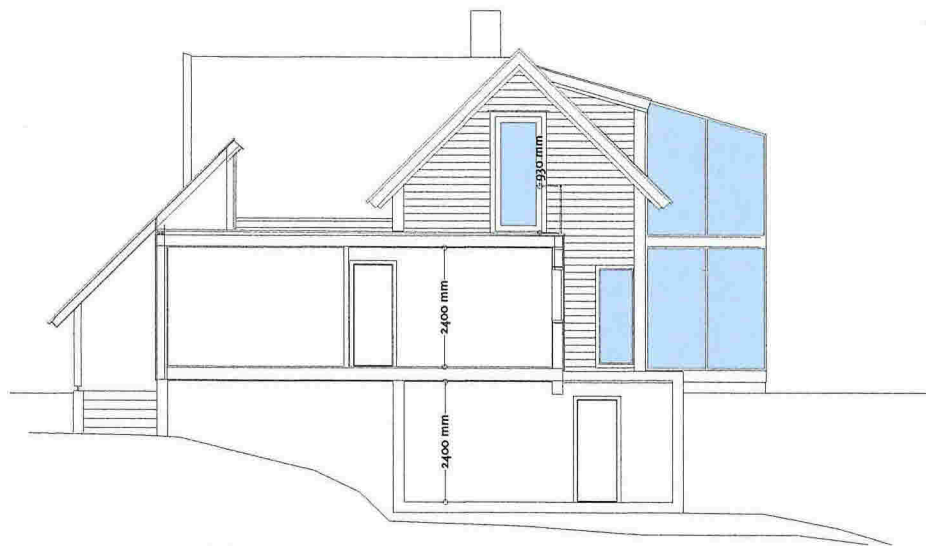


Snitt B - B

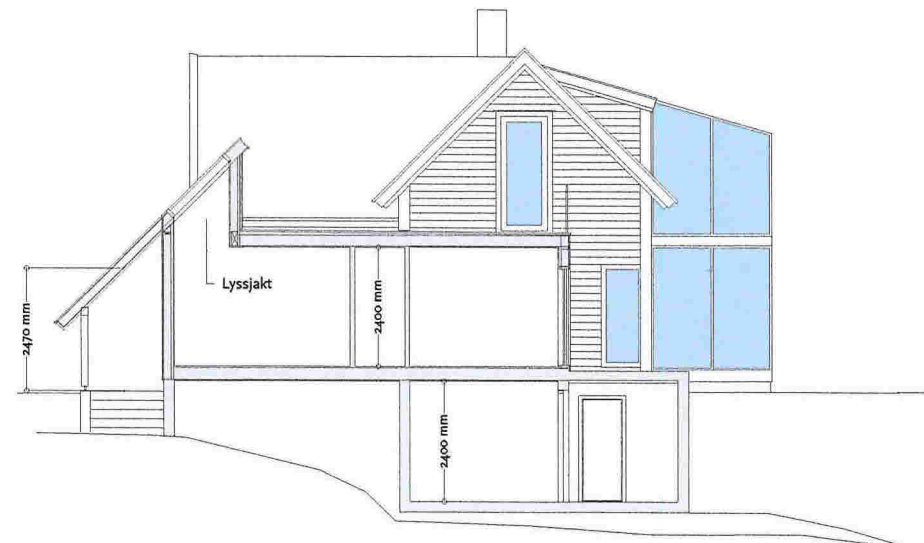

Snitt A - A




Snitt C - C

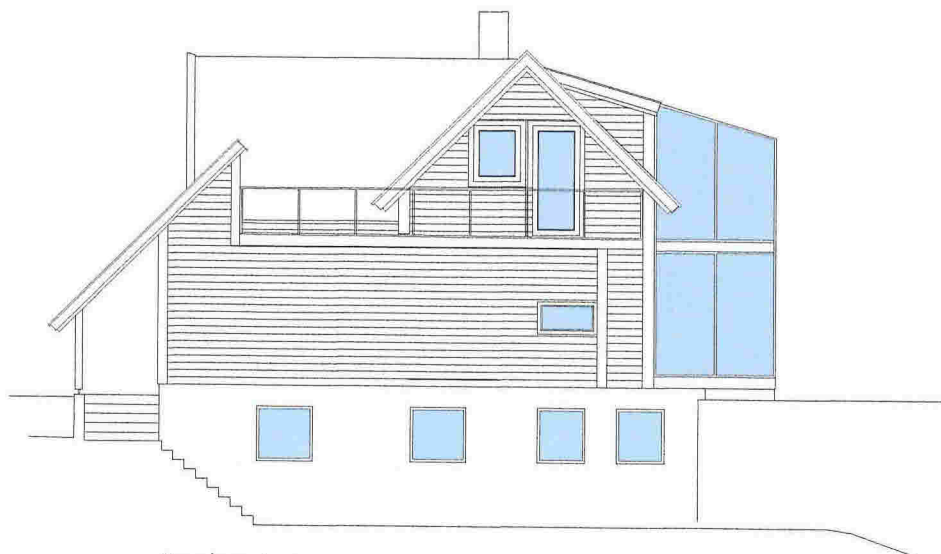

Fasade mot sør



Fasade mot vest

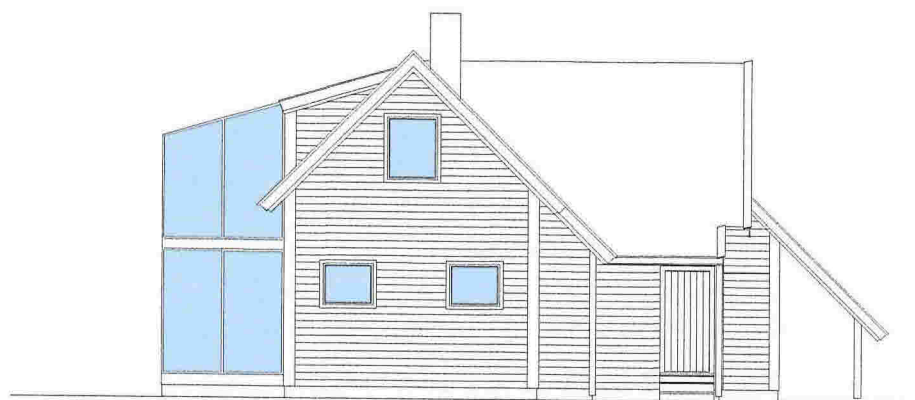

Fasade mot nord



Fasade mot øst