



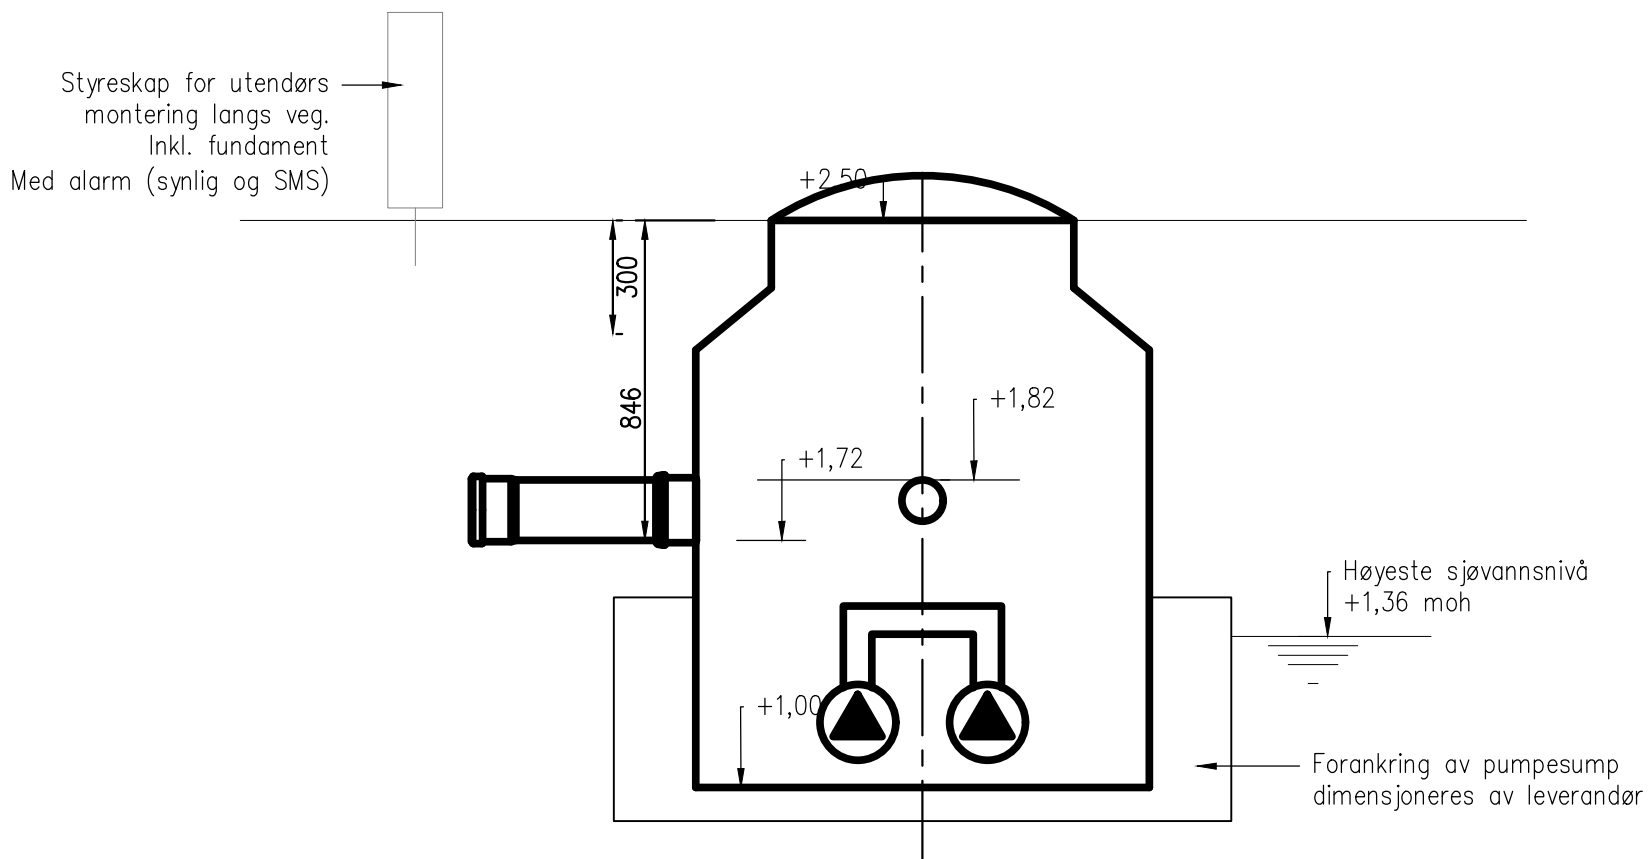

SNITT KLOAKKPUMPESTASJON P1  
M=1:20

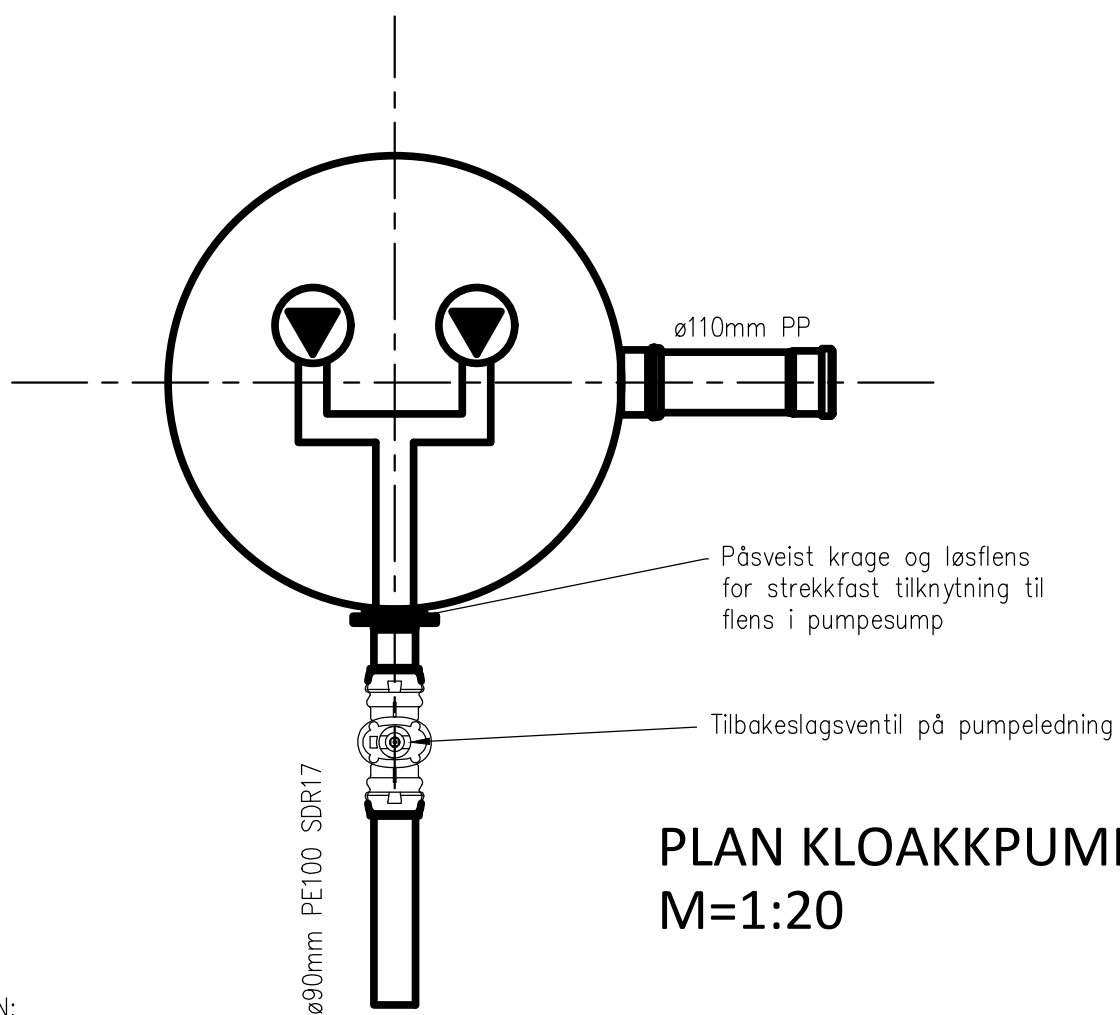

PLAN KLOAKKPUMPESTASJON P1  
M=1:20

DIMENSJONERINGSGRUNNLAG PUMPESTASJON:  
Antall personenheter = 1 kommandantbolig og 1  
toalettanlegg. Anslått dimensjonerende spillvannsmengde er  
4,5 l/s  
Pumpehøyde = 10m  
Lengde pumpeledning = 600m

To pumper, hver dimensjonert for hele vannmengden.  
Inkl. strømkabel i jord fram til fordelerskap strøm (ca.  
10m)

TILBUDSTEGNING

|                                                                                       |      |       |                    |          |        |
|---------------------------------------------------------------------------------------|------|-------|--------------------|----------|--------|
| Rev.                                                                                  | Dato | Sign. | Revisjonen gjelder |          |        |
| Oppdragsgiver                                                                         |      |       |                    |          |        |
| Bergen og Omland friluftsråd                                                          |      |       |                    |          |        |
| Prosjekt                                                                              |      |       | Tegn.              | Kontr.   | Godkj. |
| Håøy friområde, VA-anlegg                                                             |      |       | DIV                | THF      | THF    |
| Prinsippskisse pumpestasjon P1                                                        |      |       | Dato:              | 24.08.20 |        |
|                                                                                       |      |       | Målestokk:         | 1:20     | A3     |
|  |      |       | Prosjektnr.        |          |        |
| Kanalveien 5<br>5068 Bergen<br>Tlf. 55 59 82 60<br>e-post:<br>post@haugenvva.no       |      |       | 20300              |          |        |
|                                                                                       |      |       | Tegningsnr.        | Rev.     |        |
|                                                                                       |      |       | GH10               |          |        |

Kanalveien 5  
5068 Bergen  
Tlf. 55 59 82 60  
e-post:  
post@haugenvva.no