


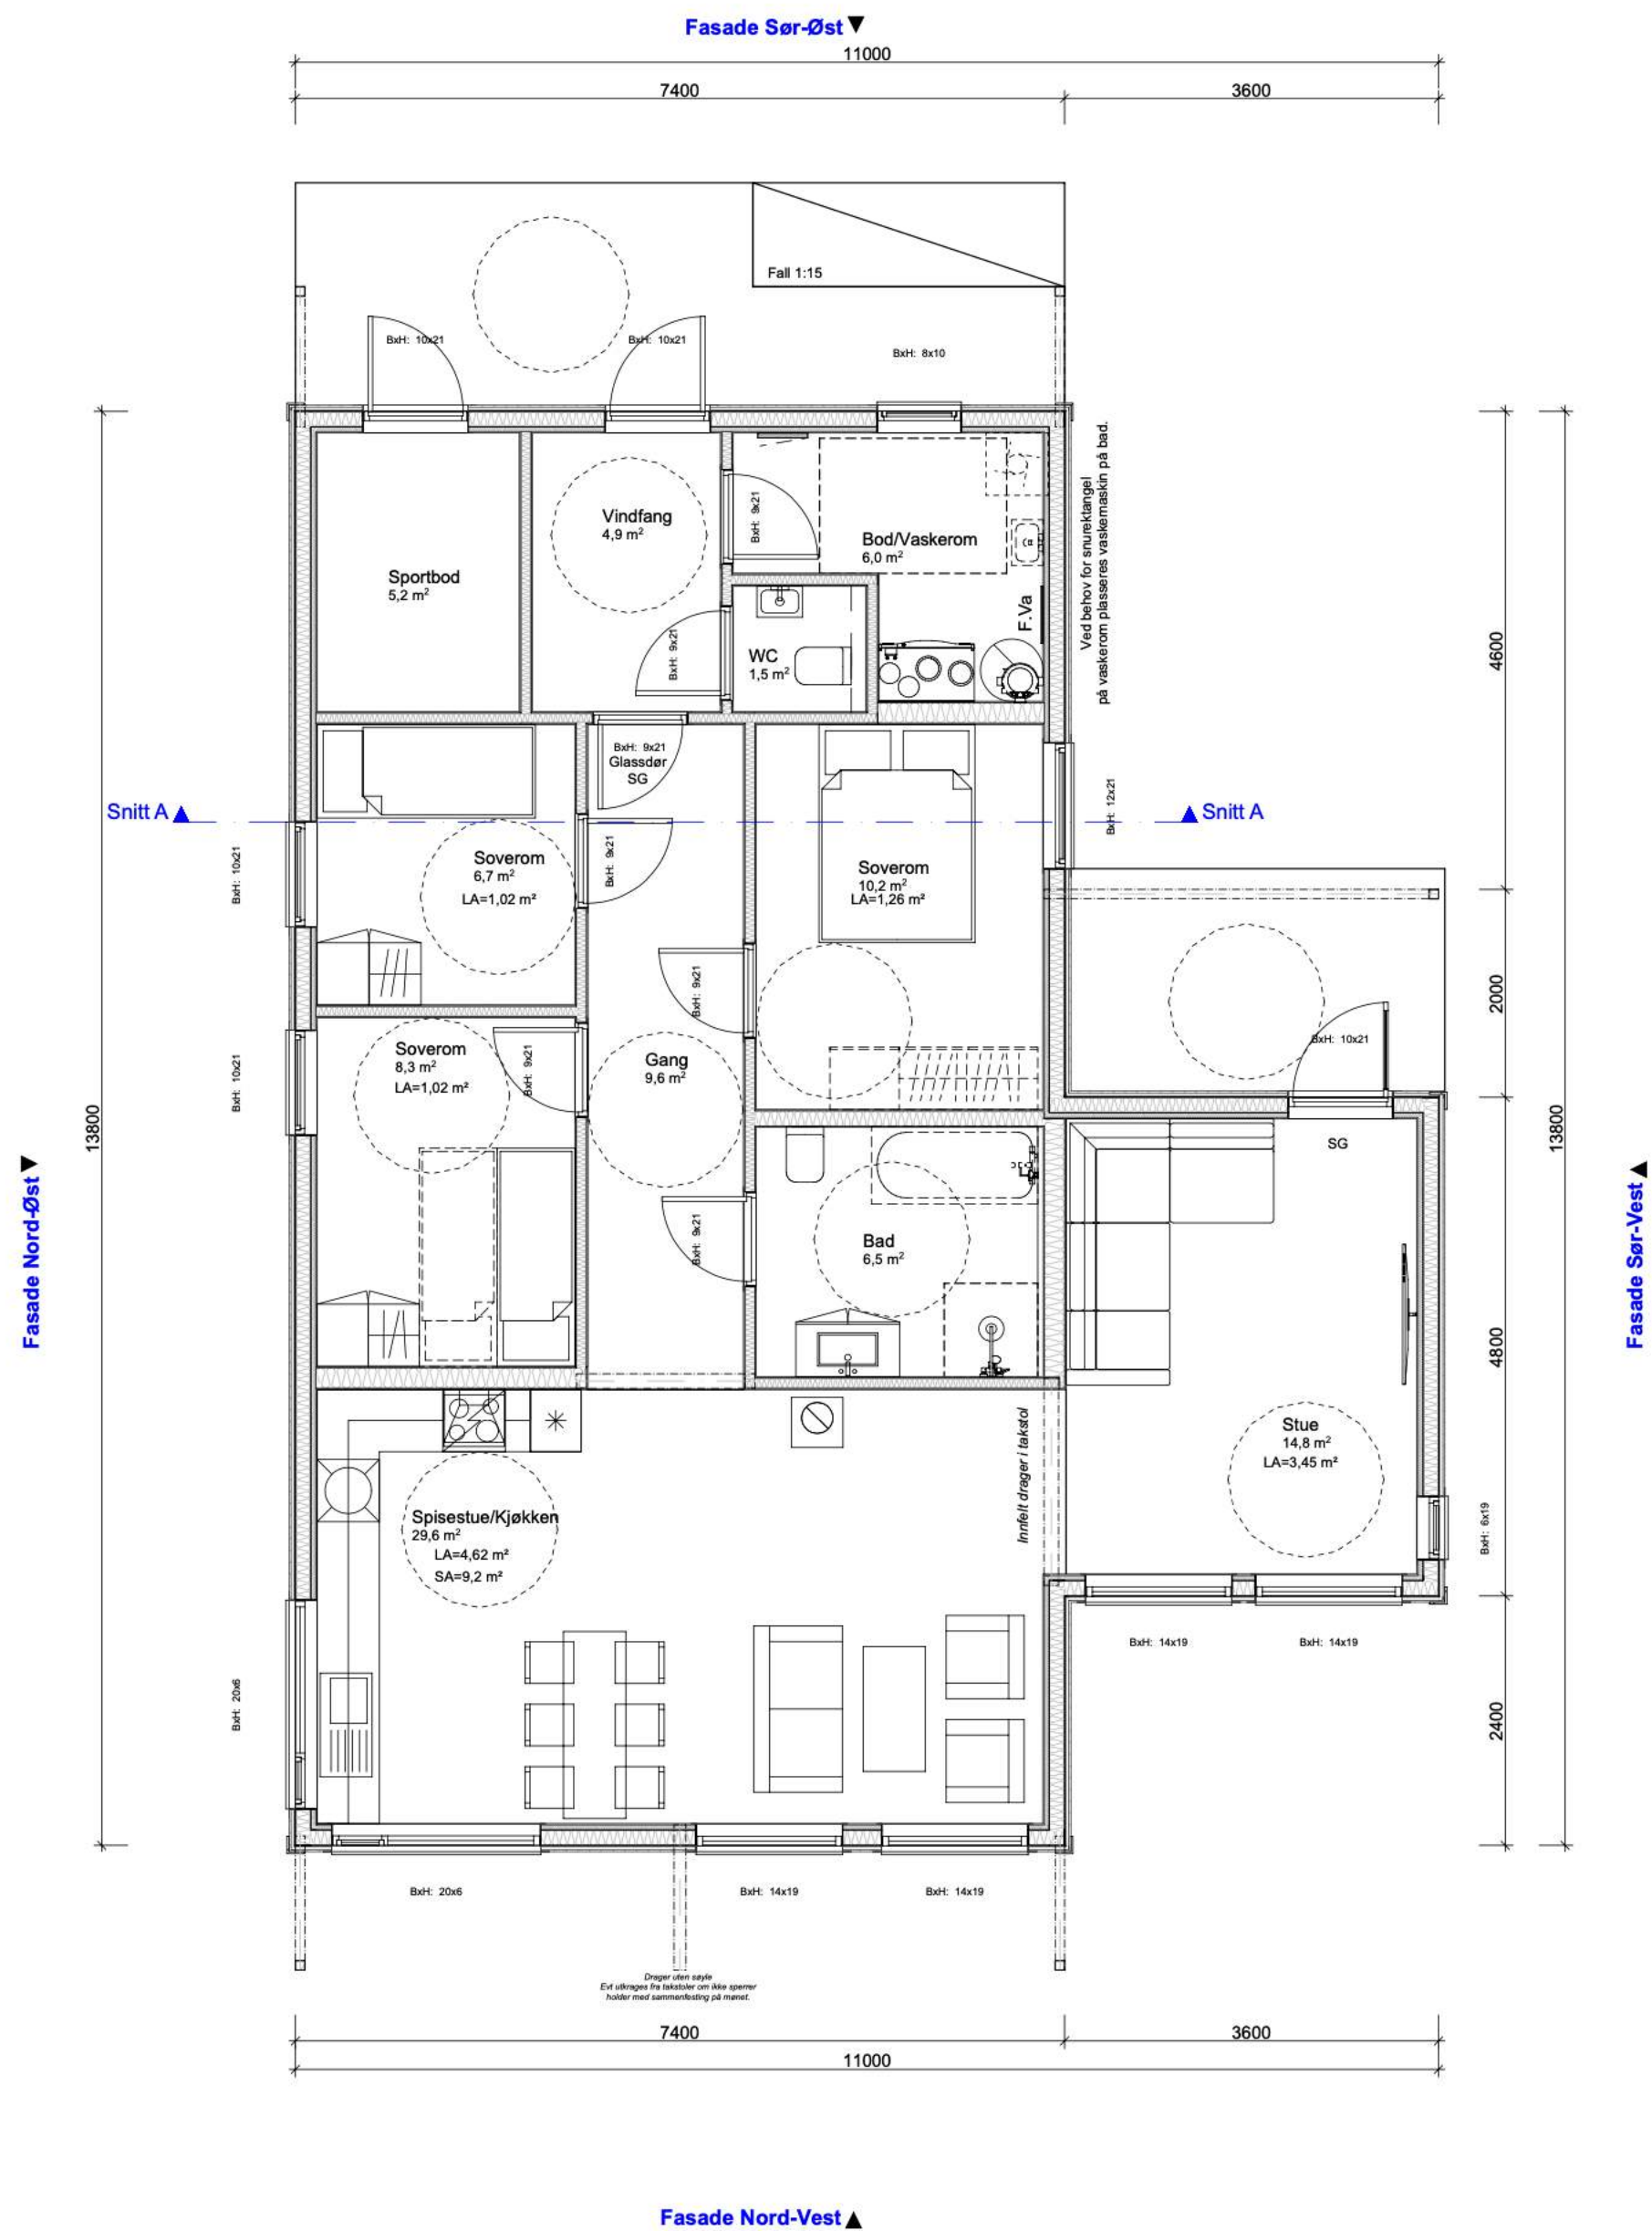

REV A 16.09.20 AR: Div endringer iht mail 15.09.20.

BYGGESØKNADSTEGNING

Hovedetasje

Tiltakshaver: Seim Bygg AS lesbrekka 28 - 5912 Seim	Tiltak: Nilshøyen tomt 4 Alver Kommune		Gnr./Bnr. -	MÅL: 1:100	Prosjektnr. 1142-20
	ANSVARLIG PROSJEKTERENDE: Dakark AS		A3	DATO: 27.08.20	Org. nr: 976598407
leverandør: Seim Bygg AS lesbrekka 28 - 5912 Seim				TEGNER: AR	
	TEGNINGENE MÅ IKKE KOPIERES ELLER BENYTTES VED UTFØRELSE AV ARBEIDER UTEN MEDVIRKNING FRA DAKARK AS TEGNINGENE ER IKKE GYLDIG UTEN KVALITETSIKRINGSSYSTEMET TIL DAKARK AS			www.byggmann.no	Tegningsnr. A21-04

