



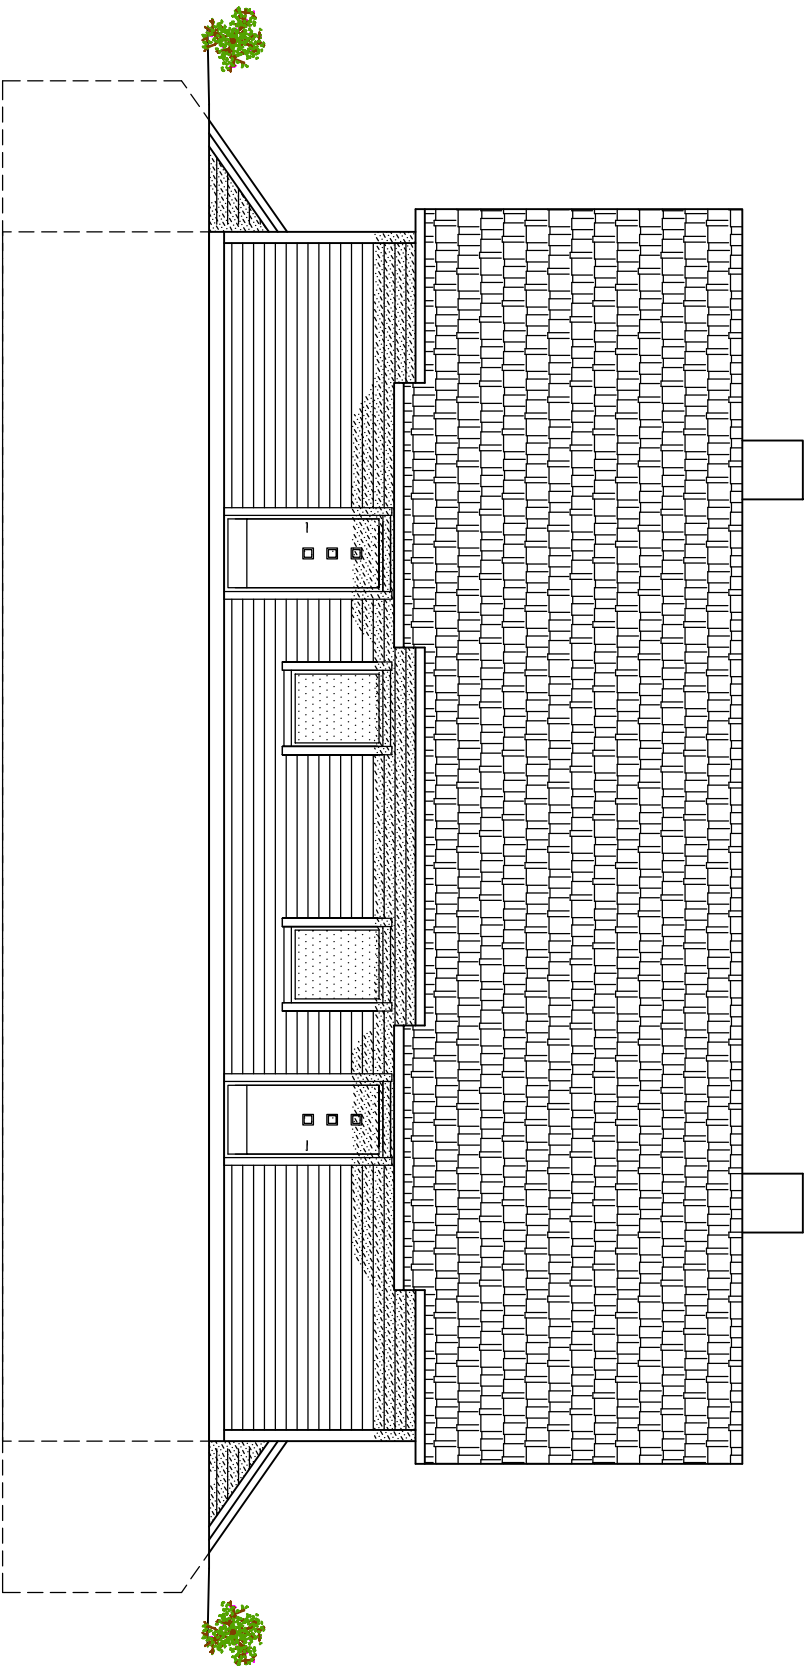

FASADE SØR VEST

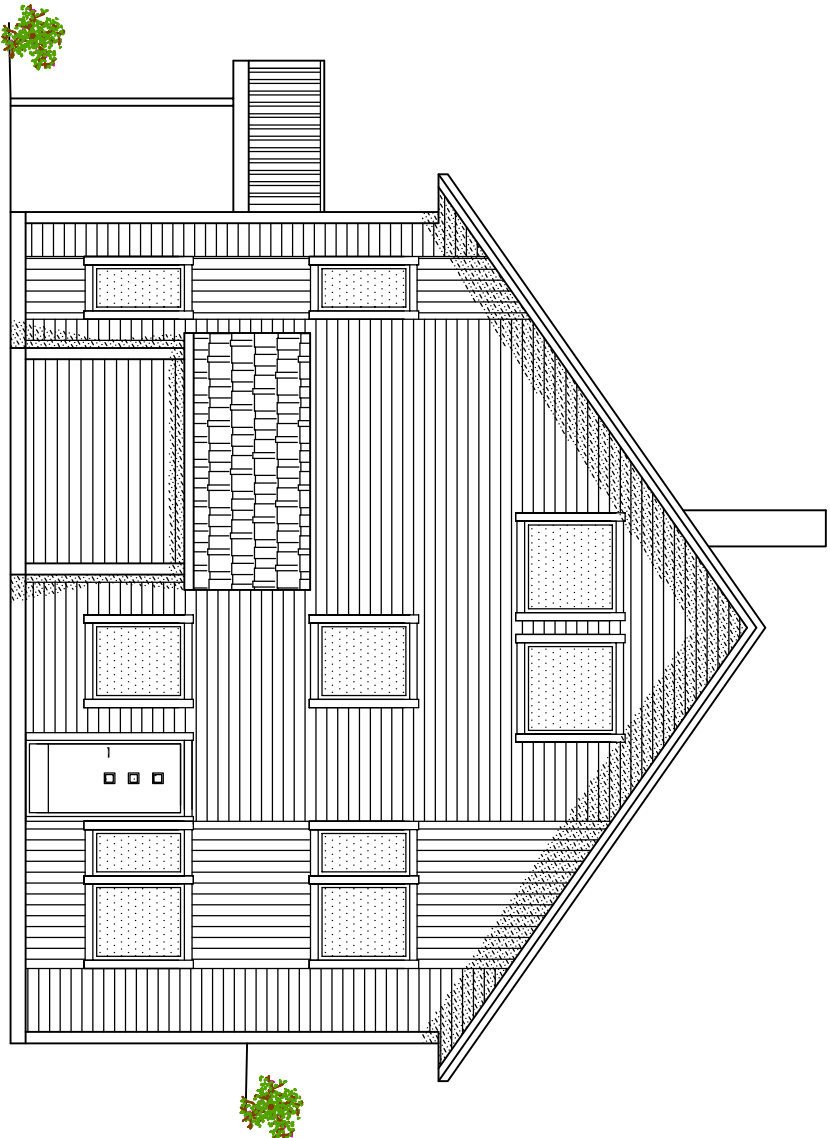

FASADE NORD VEST

NB! DERSOM ANNET IKKE ER BESKREVET, KAN TEGNINGEN KUN BRUKES SOM ANMELDESESTEGNING I BYGGESAK. ARBEIDSTEGNINGER MÅ LEVERES SEPARAT.			
	DATE/SIGN	OBS! * TEGNINGEN KAN PRINTES I FEIL SKALA * IKKE TA MÅL DIREKTE PÅ TEGNING * BRUK BARE OPPGITTE MÅL	I HENHOLD TIL LOWERK ER DENNE TEGNINGEN ARKOCONSULT AS SIN EIENDOM. DENNE TEGNINGEN KAN IKKE BLI BRUKT, OFFENTLIGGJORT ELLER GIS VIDERE TIL TREDJEPART UTEN VÅRT SKRITLIGE SAMTYKKE. OVERTREDELSE AV DETTE KAN SØKSMAI.
	HELLAND EIENDOM OG INVEST AS NY 4 MANNSBOLIG, SØKN.TEGN.		REVISION/DATE:
	GBNR. 477/79, ALVER FASADER TOMT 6		PROJECT NO.: 2018091
			DRAWING NO.: 59318091A87
REV.	DESCRIPTION		SCALE: 1:100 FORMAT: A3
	 ARKOCONSULT AS, Postboks 103, 5291 Vålestrf. Tel.: 56390003 – Fax.: 56191130 – Mob.: 93241511 Mail: post@arkoconsult.no – Org.nr.: 918269665 MVA		DRAWN: LAH DATE: 07.09.20
			CHECKED: PKT DATE: 07.09.20