
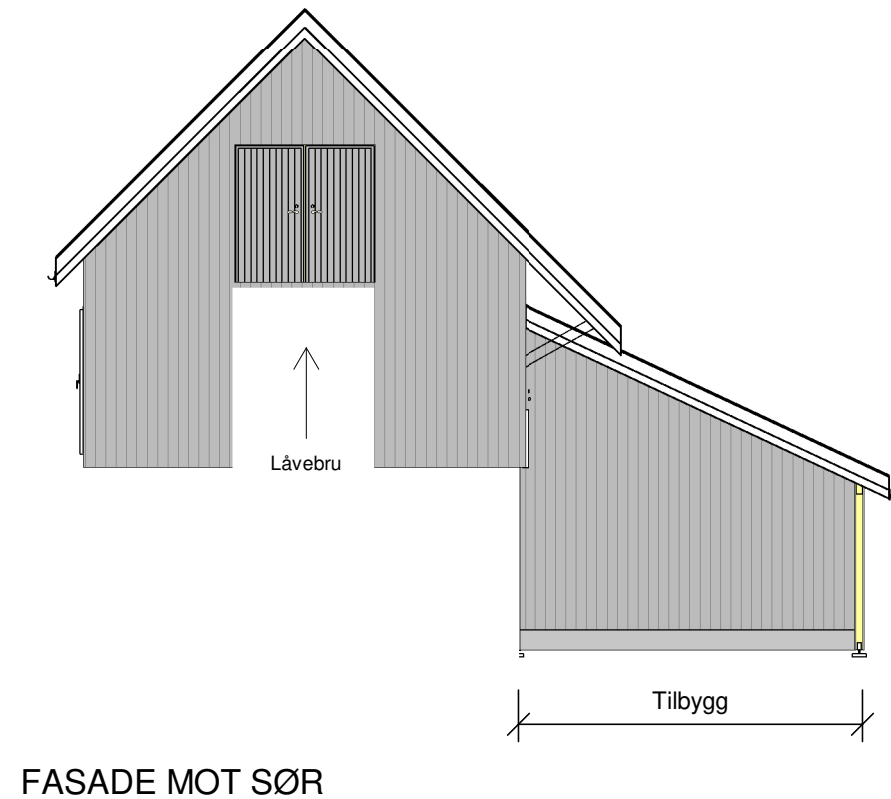
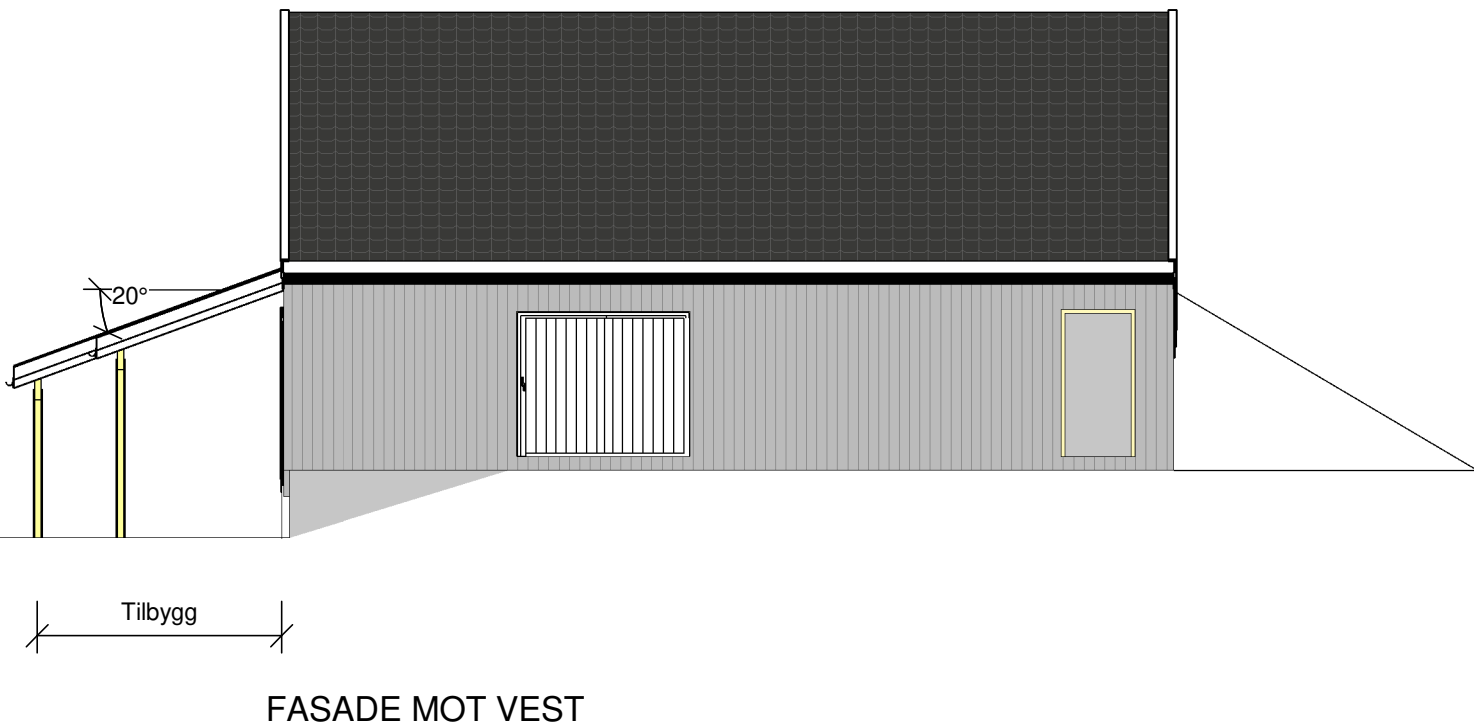
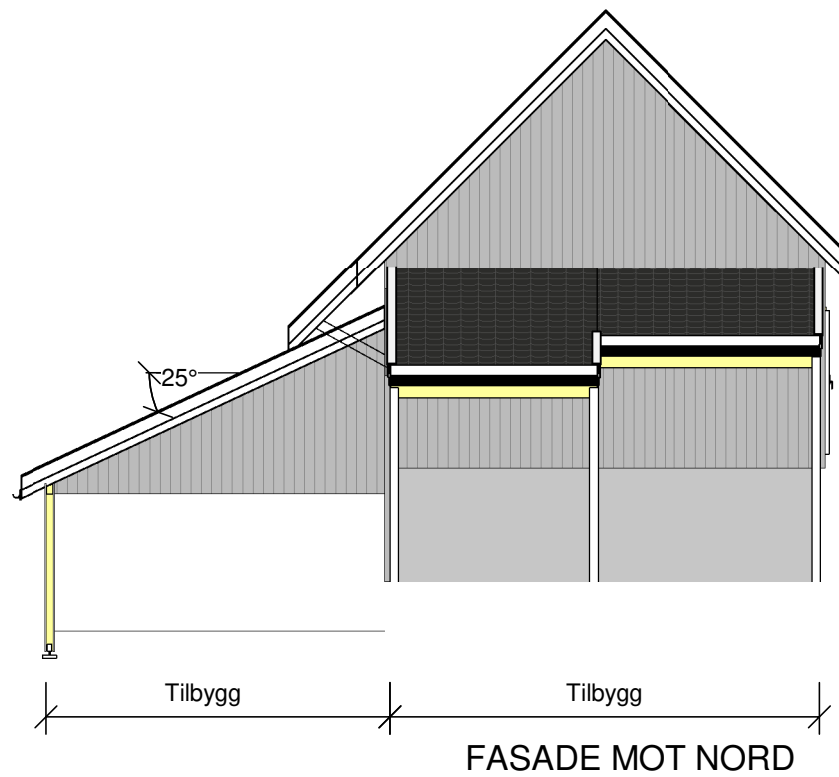


© Denne tegning må ikke kopieres eller benyttes ved foretagender som Mesterhus Norge eller utførende tegnekontor ikke medvirker i.

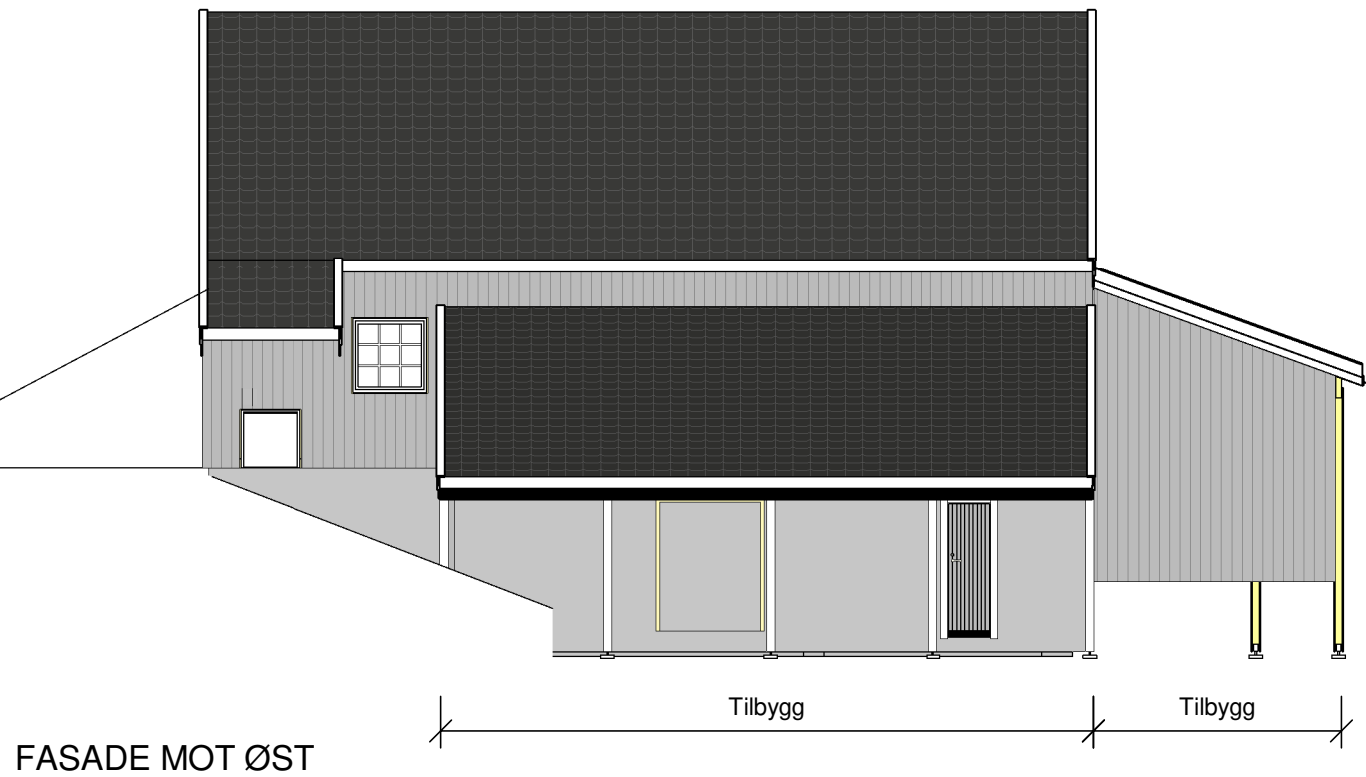

REV.	DATO	REVISJON	SIGN.

**Kålås Bygg AS**  
 Torvhusmyrane 2, 5913 Eikangervåg  
**MESTERHUS**

TILTAKSHAVER:	Ingvard Jordal
BYGGEPLASS:	Hindenesvegen 830 B
G.nr/B.nr:	21/6
KOMMUNE:	Alver

TEGN, INNHOLD:	Fasader	TILTAKSART:	MÅL:	1 : 100				
PROSJEKT:	<b>Omtegnet løe</b>							
ARKITEKT:	Espen Tvedt	DATO:	28.01.21	TEGN:	ET	PROSJEKT NR:	TEGN.NR:	104