



TILBYGG

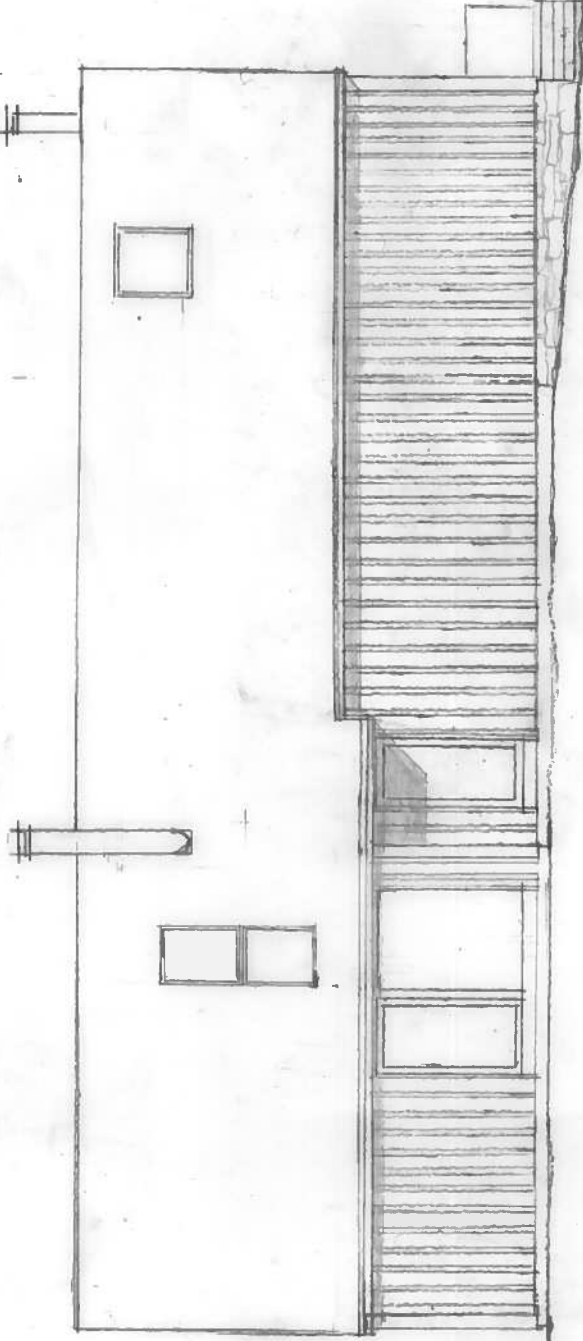


FASADE NORD

TILBYGG

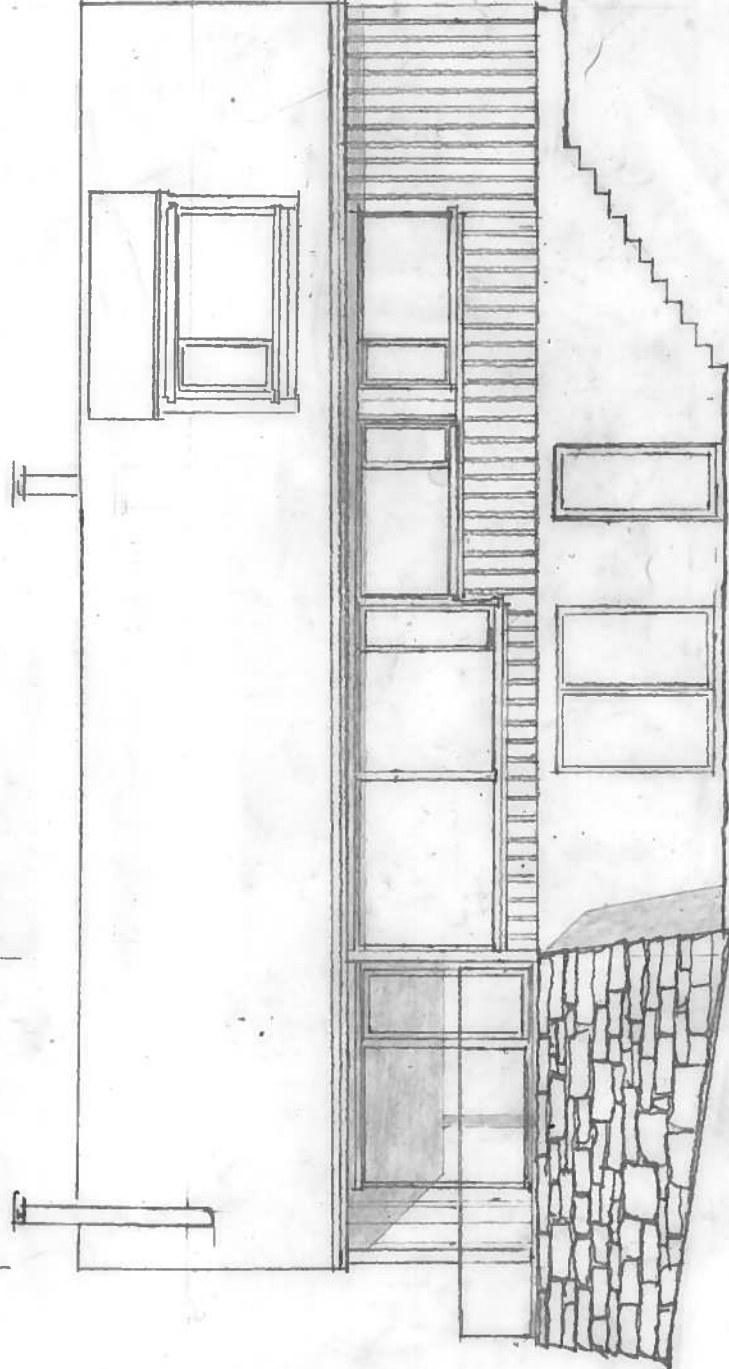

FASADE ØST

FASADE VEST

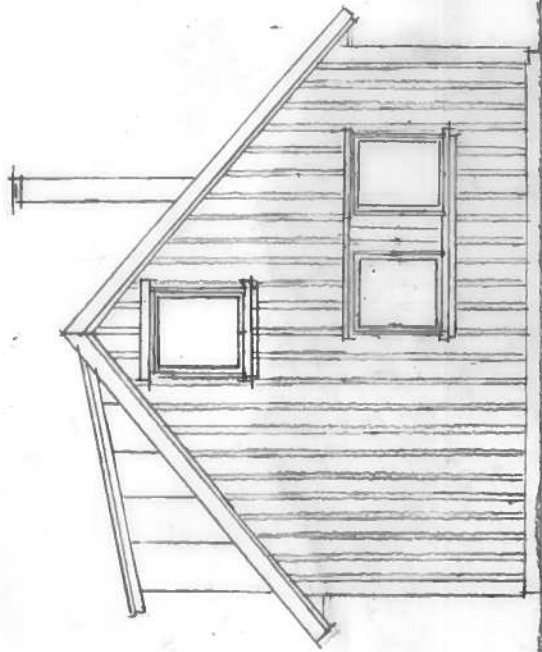

UTMARK

L1 EIKANGERVÅG
OMBYGGING-TILBYGG

FASADER
NY SITUASJON

Målestokk 1:100
Format A3

Tegnet av HFS

Dato 05.10.20

Rev. av HFS

Dato 16.11.2020

Rev. av HFS

Dato 12.01.2021

Rev. av HFS

Dato 08.07.2021

Orientering

Tegnl. nummer
2.160 C