



Prosjektnr. 2018082	Dato opprettet 30.04.2018
Type tegning Snitt A og B	Revisjon nr. -

E-A30-4

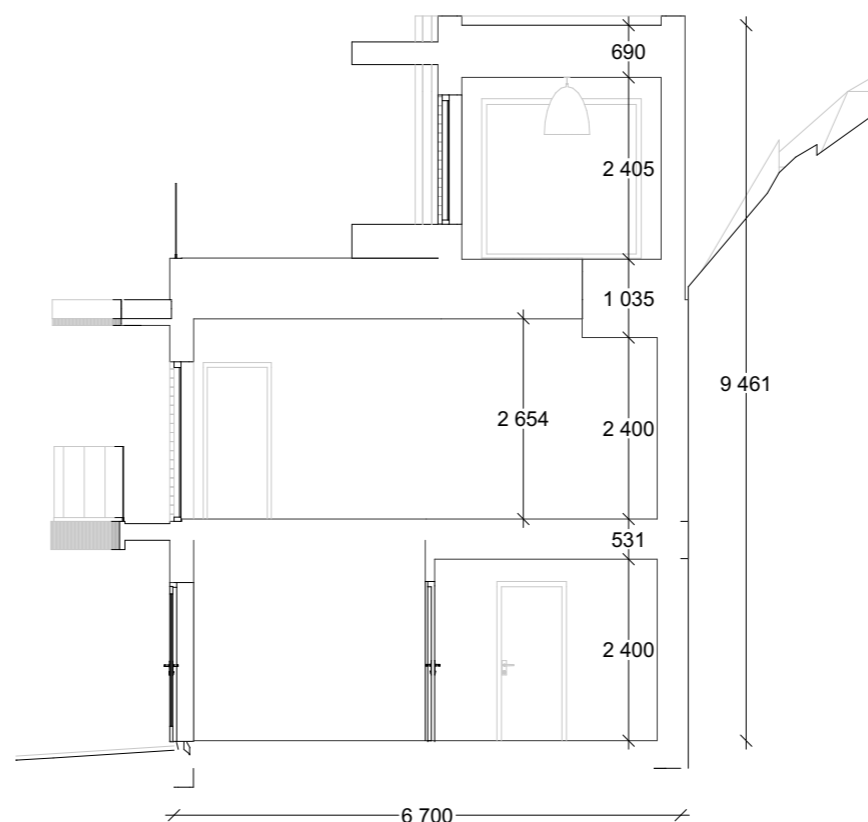

1:100 Snitt B

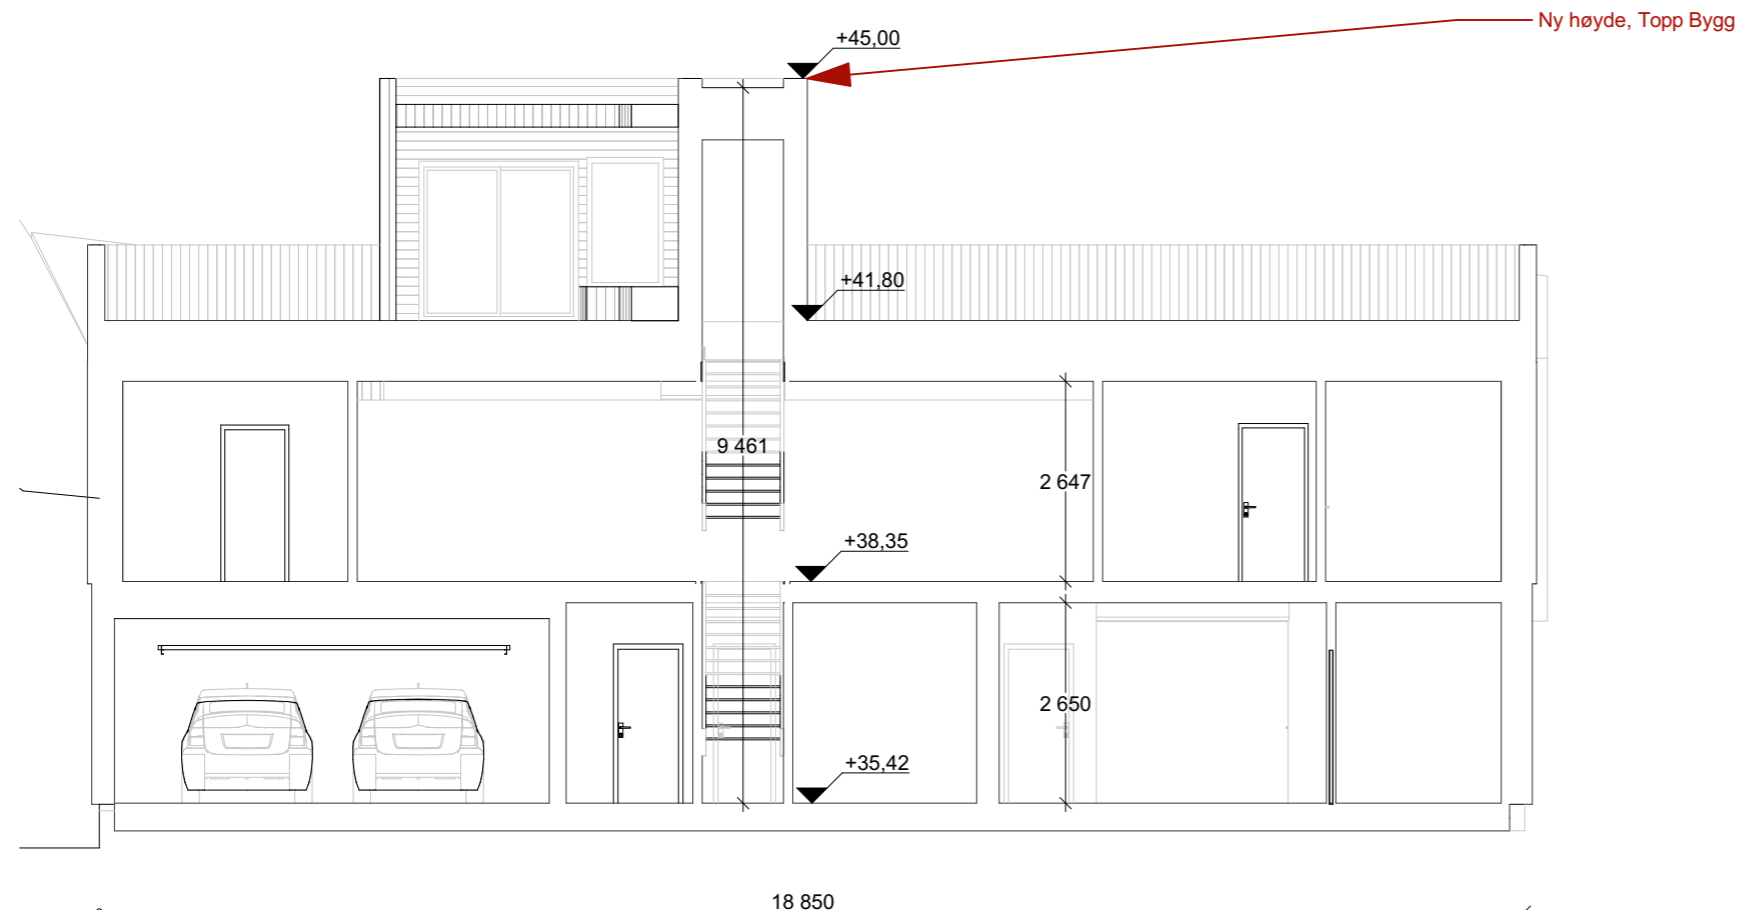

1:100 Snitt A

Revisjoner			
Rev	Beskrivelse	Dato	Sign
A	Endringer Høyde Bygg + Høyde MUR C + Gj.snitt terreng	08.03.21	ØBK

Fase
Søknadstegninger


ARKOCONSULT AS, Postboks 103, 5291 Valestrandfossen
 Tel.: 56390003 - Fax.: 56191130 - Mob.: 93241511
 Mail: post@arkoconsult.no - Org.nr. 997 089 782 MVA

Tiltakshaver Andreas Dyngen	Sign. ØBK
Prosjekt Ny enebolig med garasje og utleie	Dato 08.03.2021
Gnr/ Bnr 196/150 Alver Kommune	Kontroll OH
	Dato 08.03.21
	Målestokk 1:100
Tegningsnr.: 95318082A30-4	Format A3
Type tegning: Snitt A og B	

I HENHOLD TIL LOVVERK ER DENNE TEGNINGEN ARKOCONSULT AS SIN EIENDOM. DENNE TEGNINGEN KAN IKKE BLI BRUKT, OFFENTLIGGJORT ELLER GIS VIDERE TIL TREDJEPART UTEN VÅRT SKRIFTLIGE SAMTYKKE. OVERTREDELSE AV DETTE KAN FØRE TIL SØKSMÅL. OBS! TEGNINGEN KAN PRINTES I FEIL SKALA. IKKE TA MÅL DIREKTE PÅ TEGNING. BRUK KUN OPPGITTE MÅL.