




Fasade mot sør
1 : 200

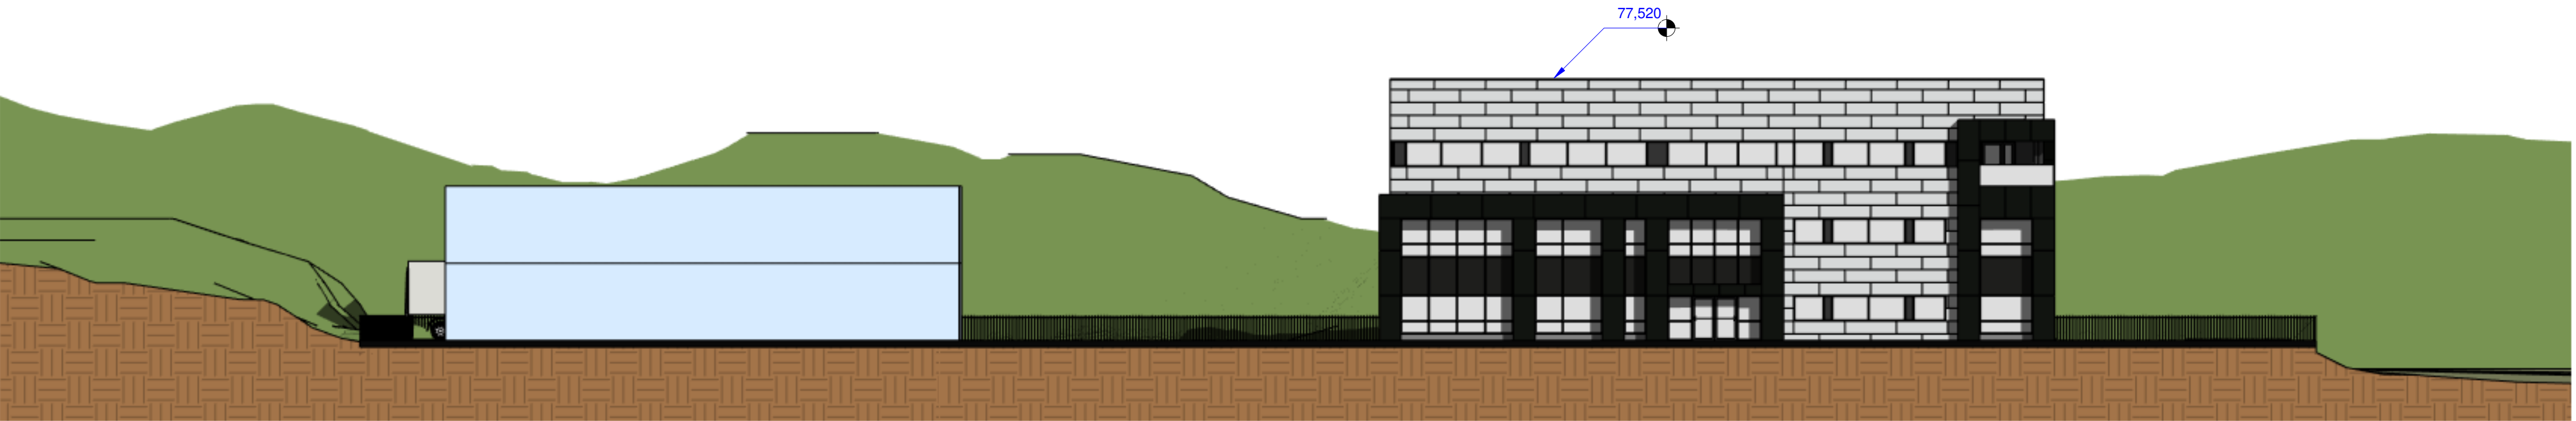

Fasade mot vest
1 : 200

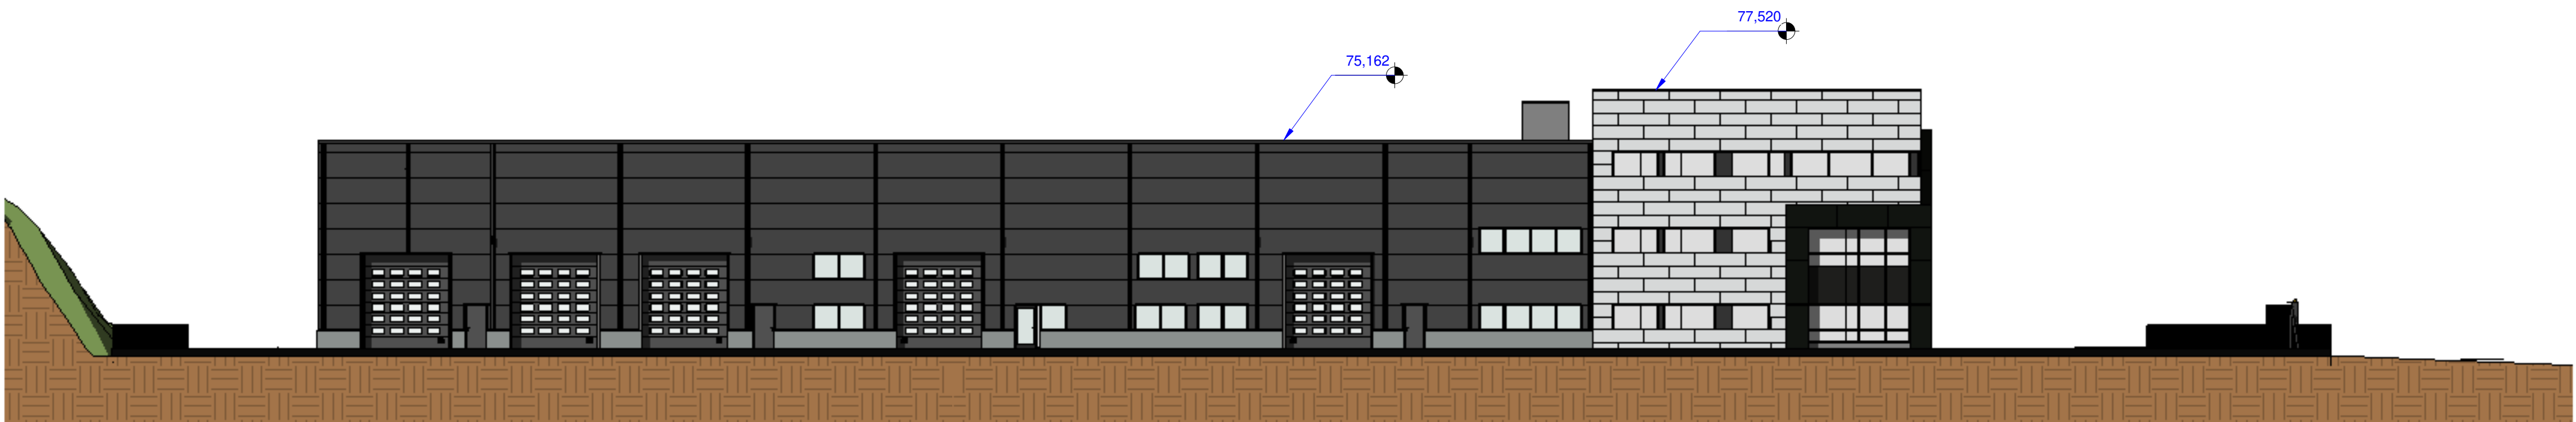

Fasade mot nord
1 : 200

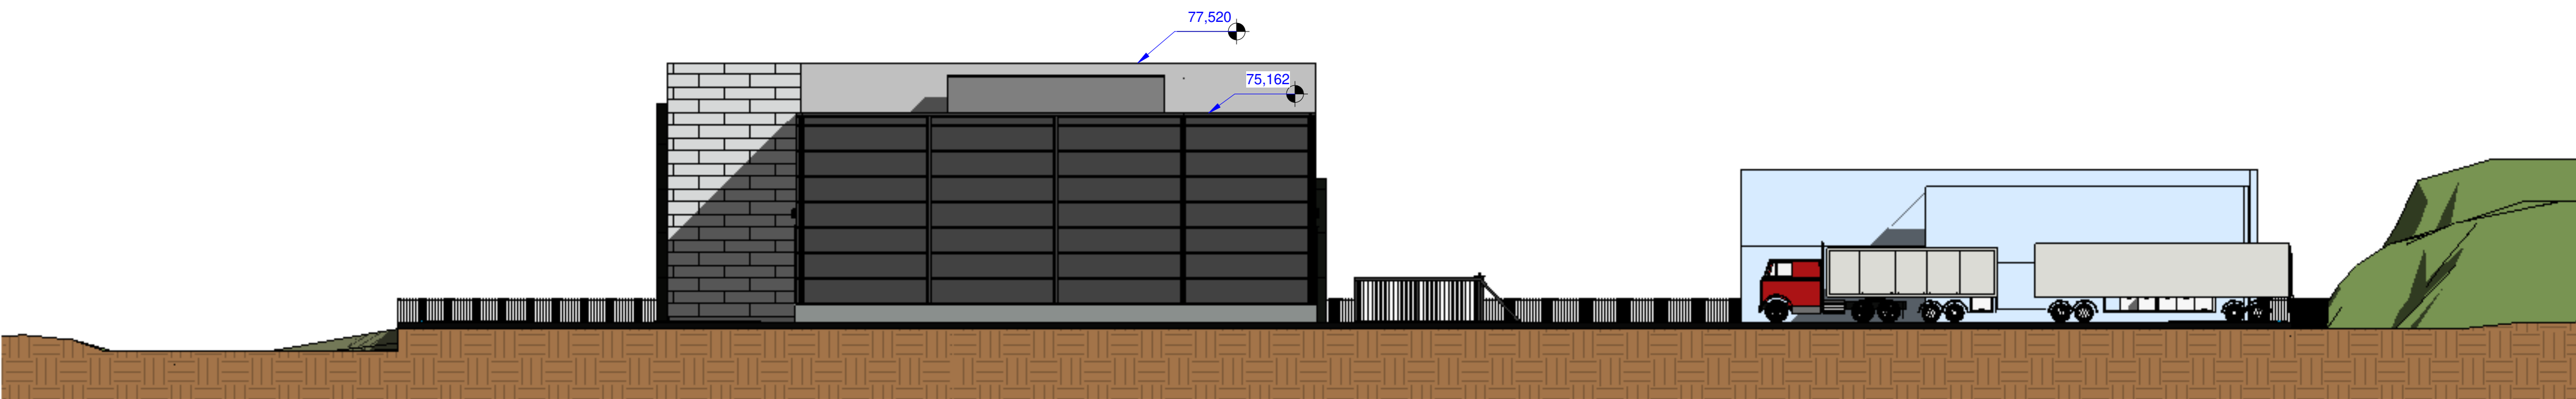

Fasade mot øst
1 : 200

Galteråsen

Lindås kommune
Galteråsen

Oppdragsgiver

Nortrans AS



HELGESEN TEKNISKE BYGG AS
5281 Valestrandsfossen
T: 56 19 34 00
www.htb.no

Prosjektnr.
3006

Dato
08.04.2021

Fase:
Forslag

Fasader med terreng

Tegningsnummer
A-300

Målestokk:
1 : 200 / A1

Tegn.
THau