



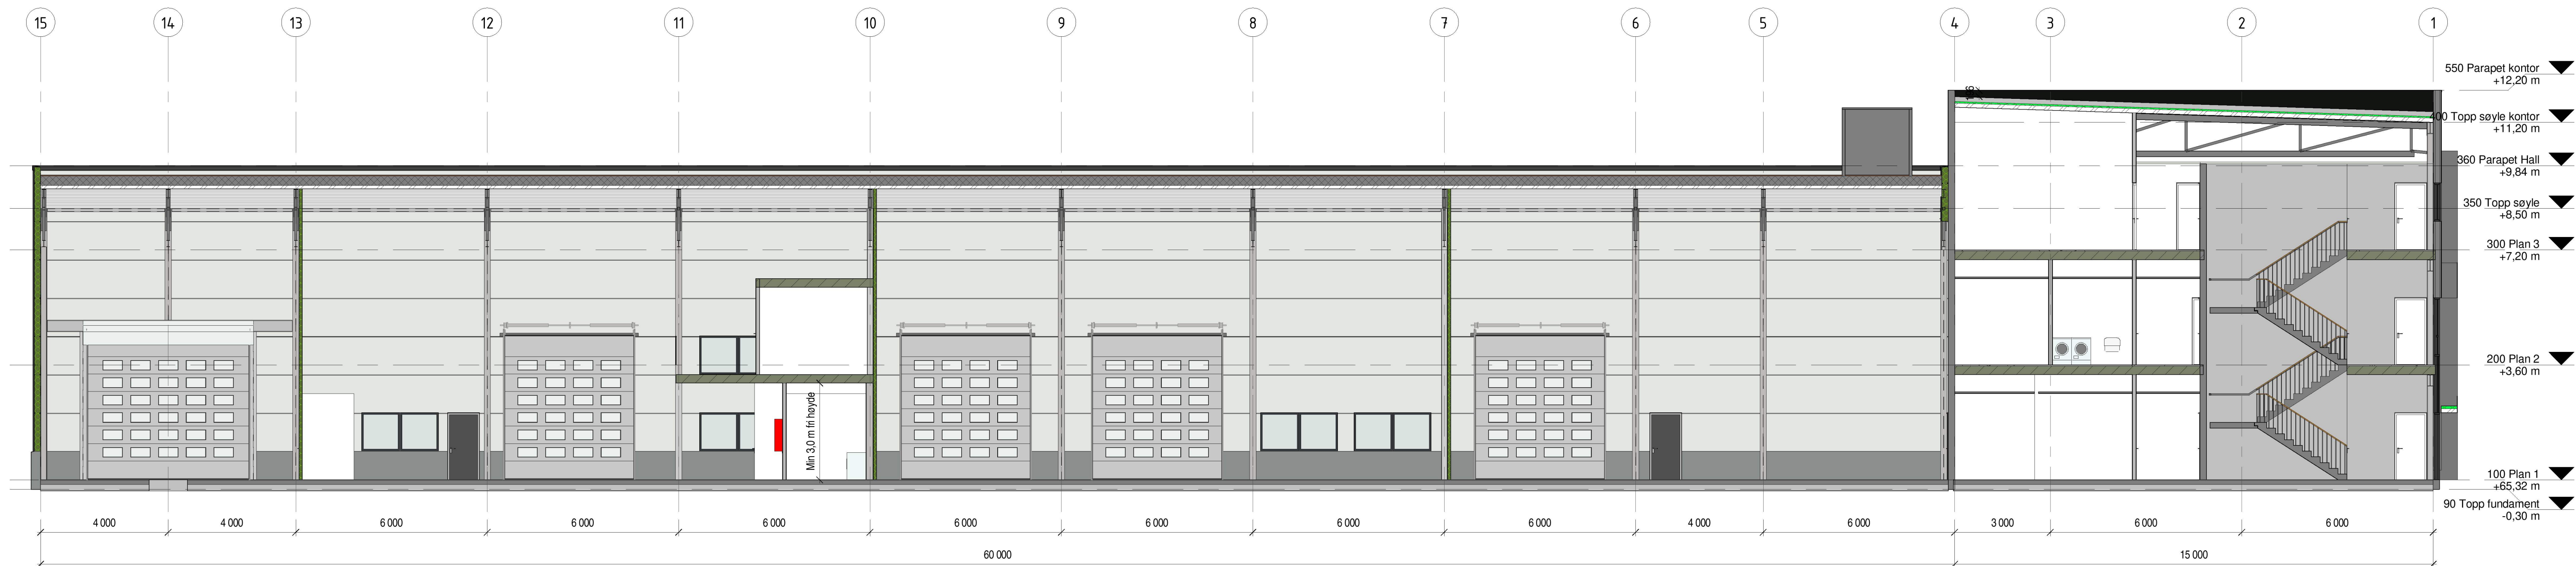

Snitt 1
1 : 100

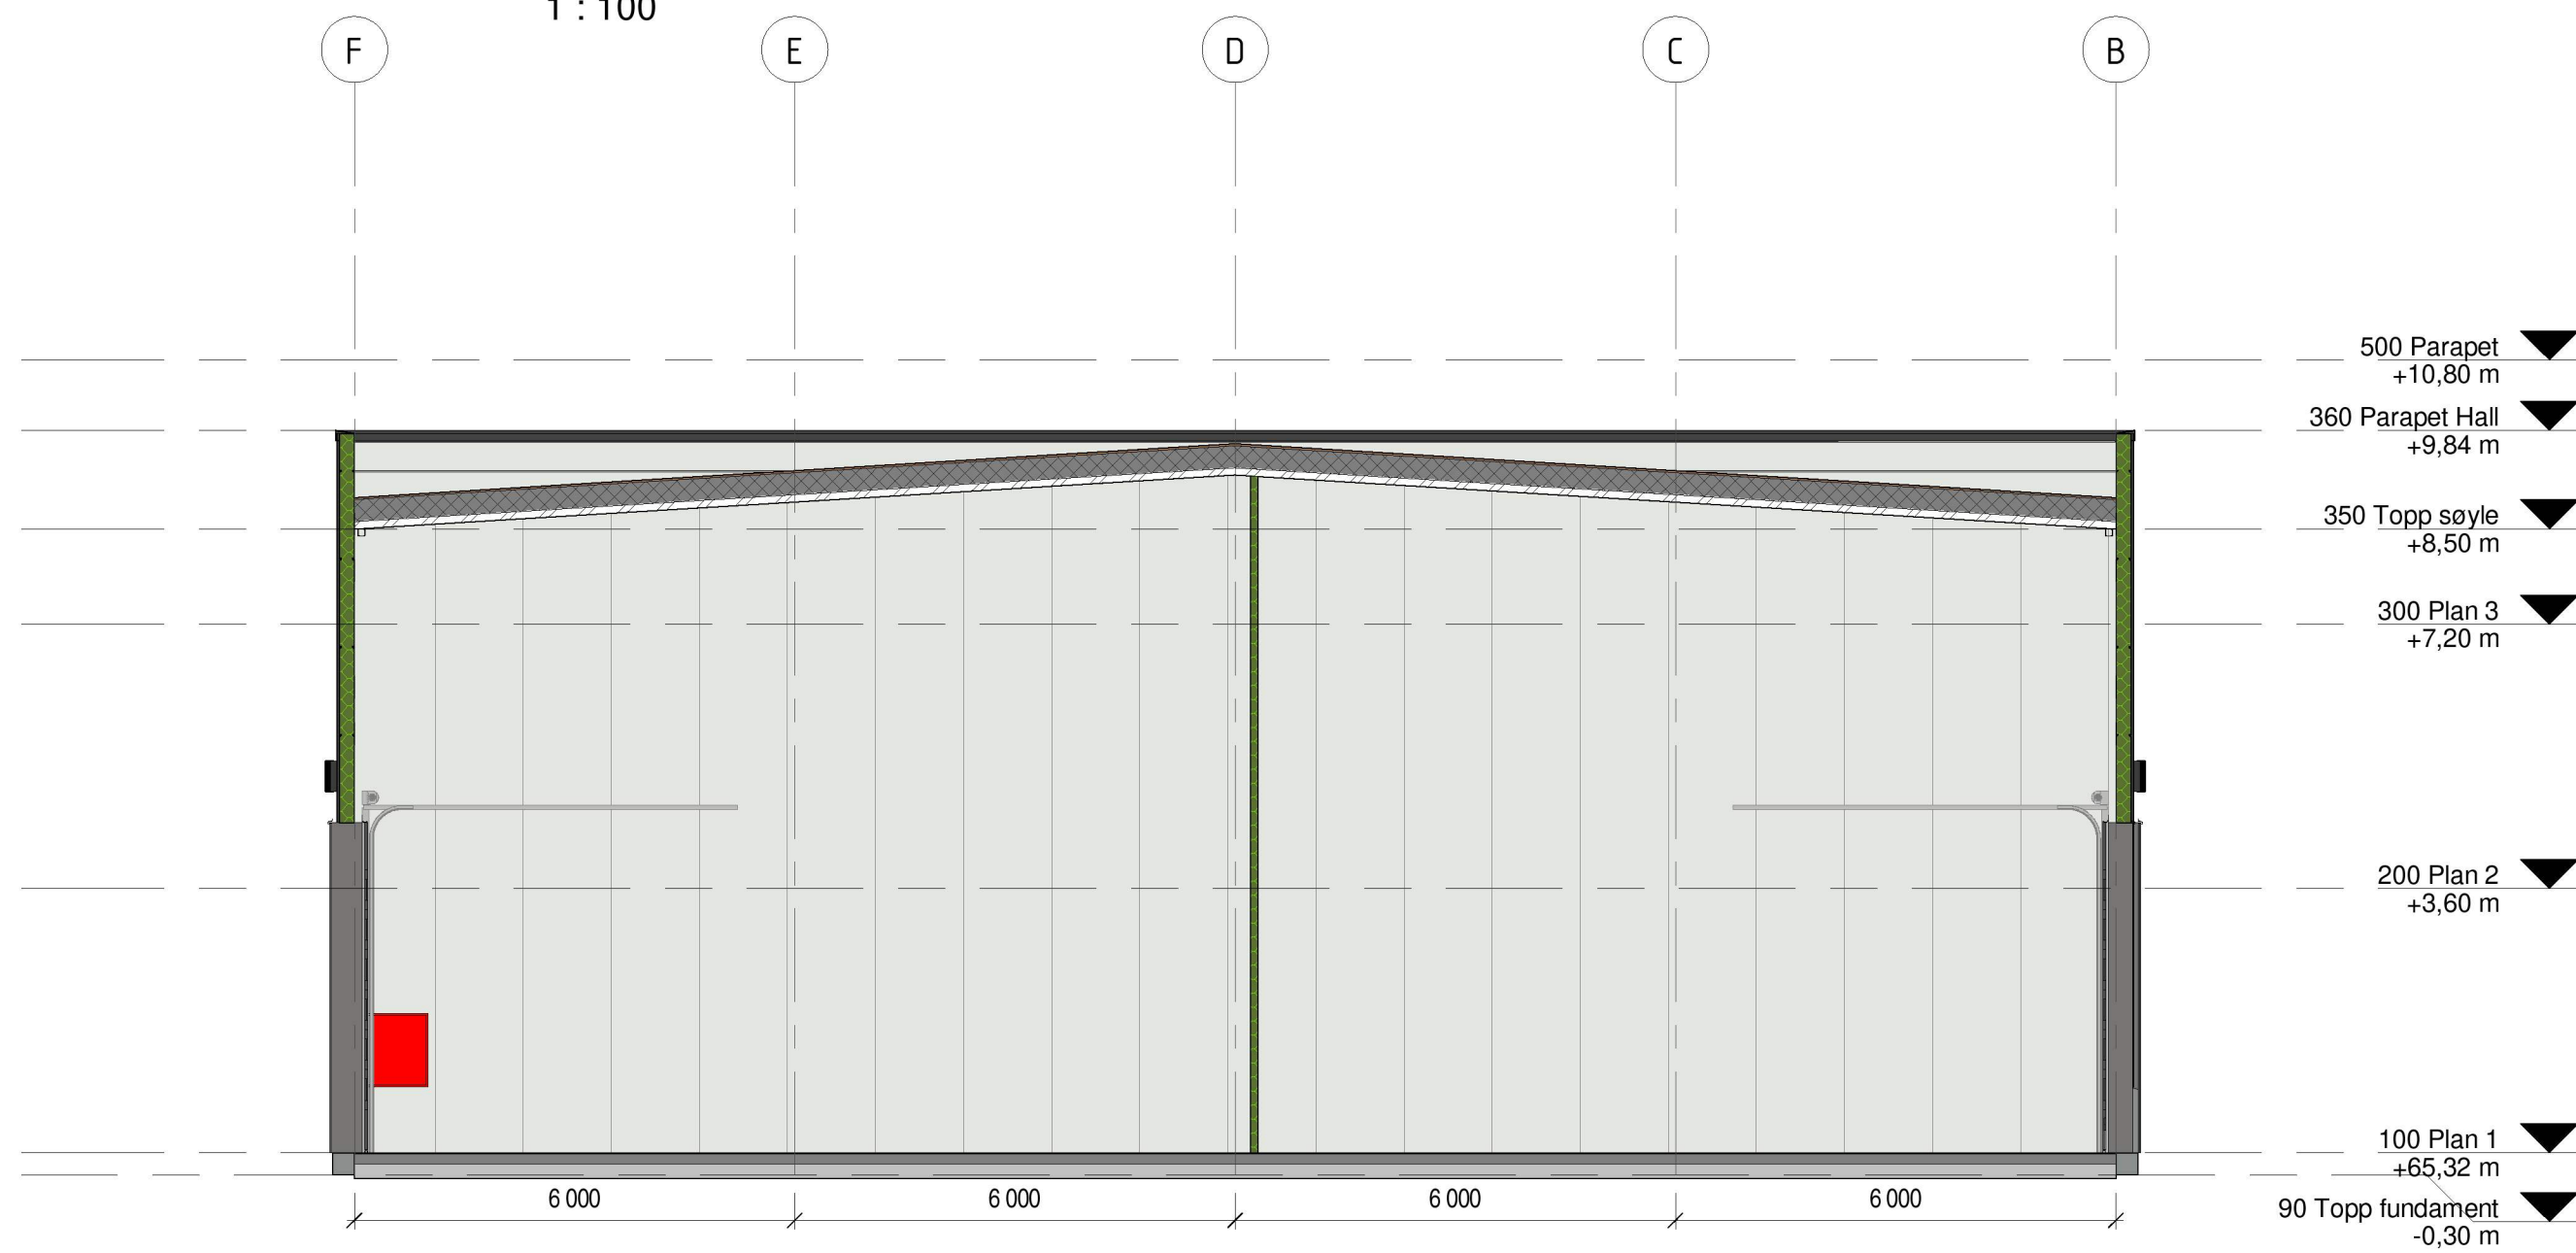

Snitt 2
1 : 100



Snitt 3
1 : 100

Galteråsen		
Lindås kommune		Gbnr 137/772
Galteråsen		
Oppdragsgiver		
Nortrans AS		
 HELGESEN TEKNISKE BYGG AS 5281 Valestrandfossen T: 56 19 34 00 www.htb.no		
Prosjektnr.	Dato	Fase:
3006	08.04.2021	Forslag
Hovedsnitt		
Tegningsnummer	Målestokk:	Tegn.
A-210	1 : 100 / A1	THau